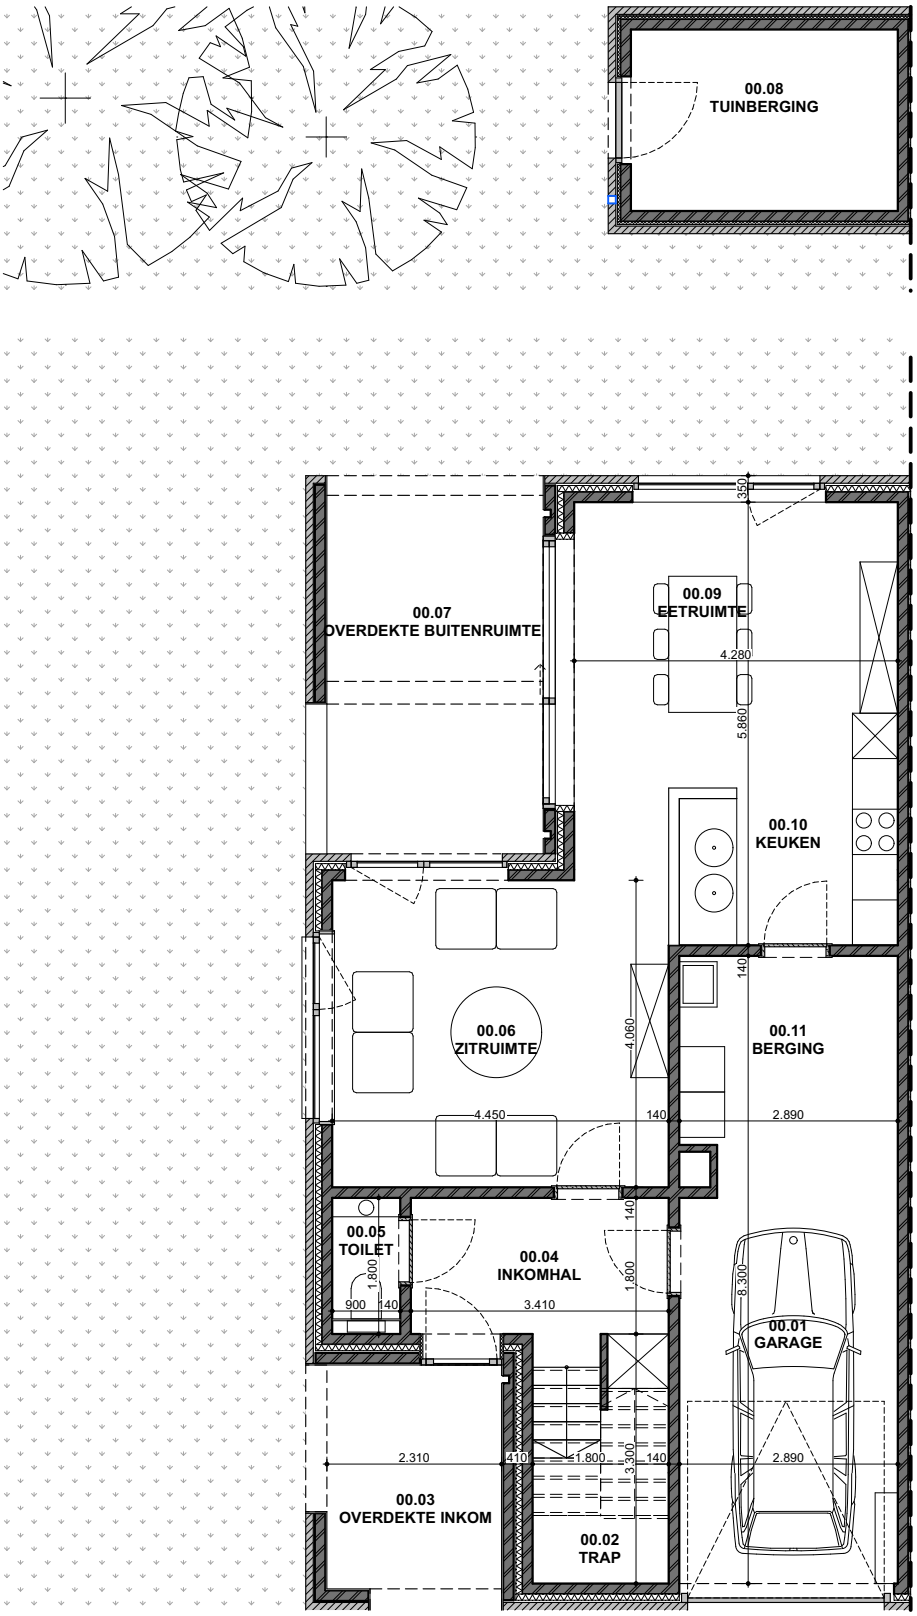

Nono Architecten
T +32 (0)479 21 17 30
E info@nono-architecten.be

SHM Vooruitzien cvba
+32 (0)11 43 39 25
info@vooruitzien.woonnet.be

1104 KRBE
Bouw van 4 sociale gezinswoningen
Eikenstraat, B3580 Beringen

NIVEAU +00
1:100

Verkoop
27.08.2016