



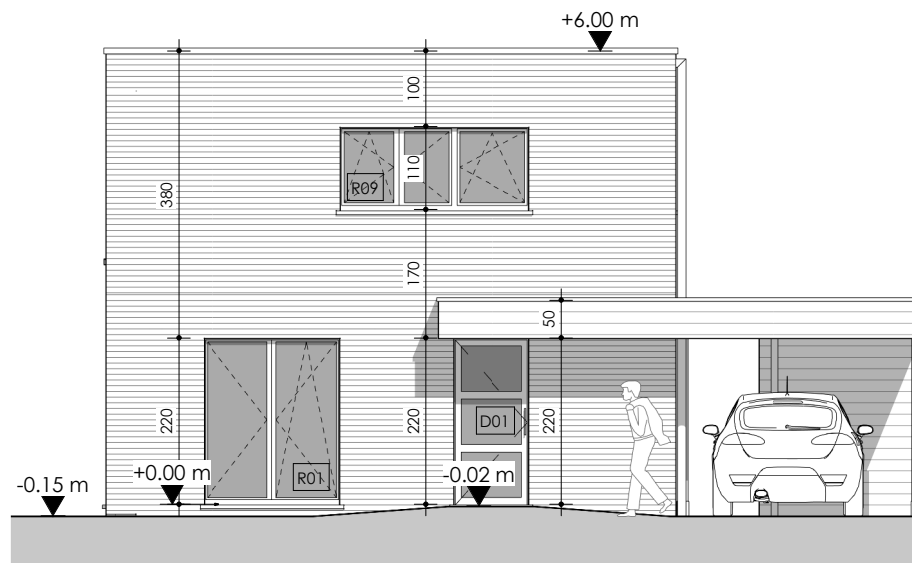


voorgevel

SCHAAL: 1 : 100

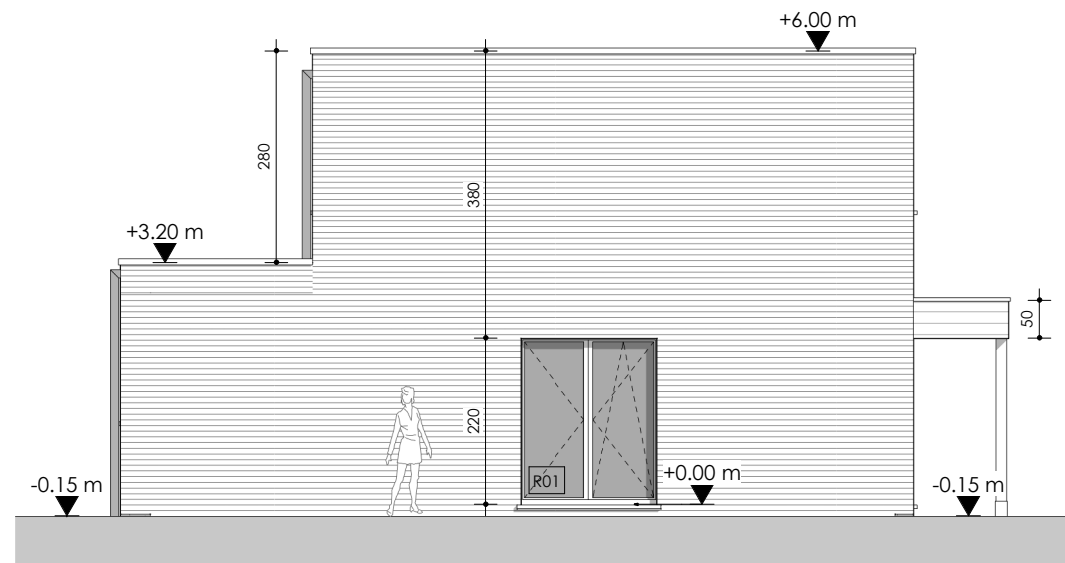


zijgevel links

SCHAAL: 1 : 100

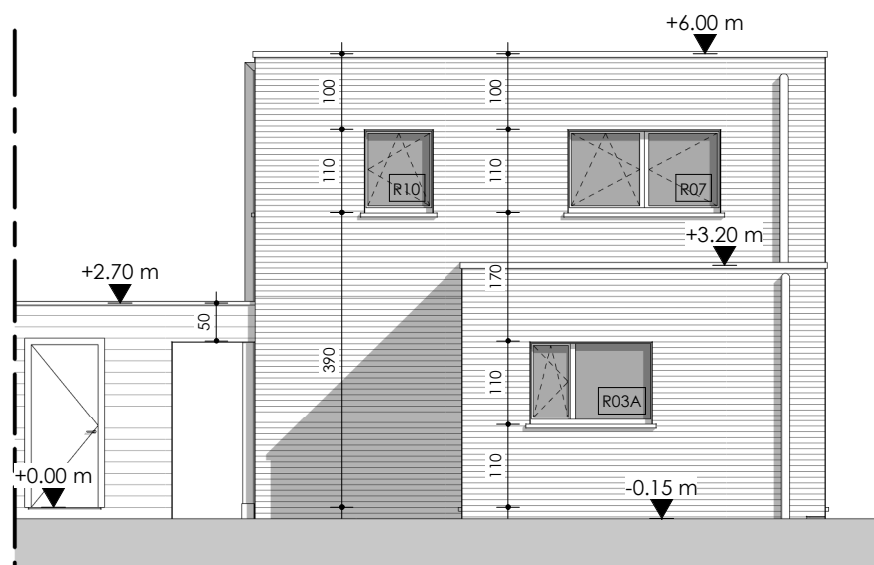

achtergevel

SCHAAL: 1 : 100

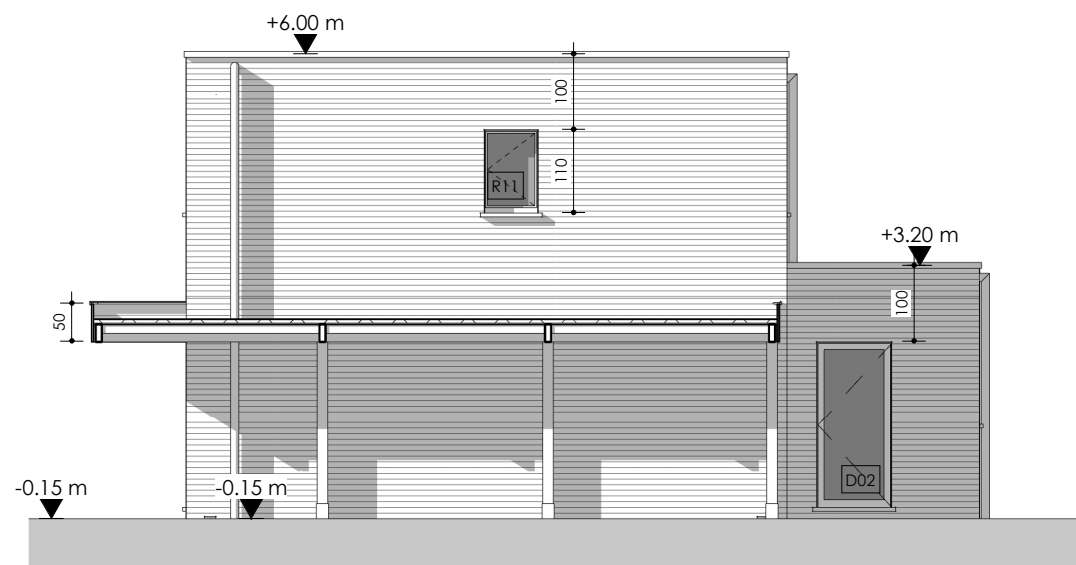

zijgevel rechts

SCHAAL: 1 : 100