




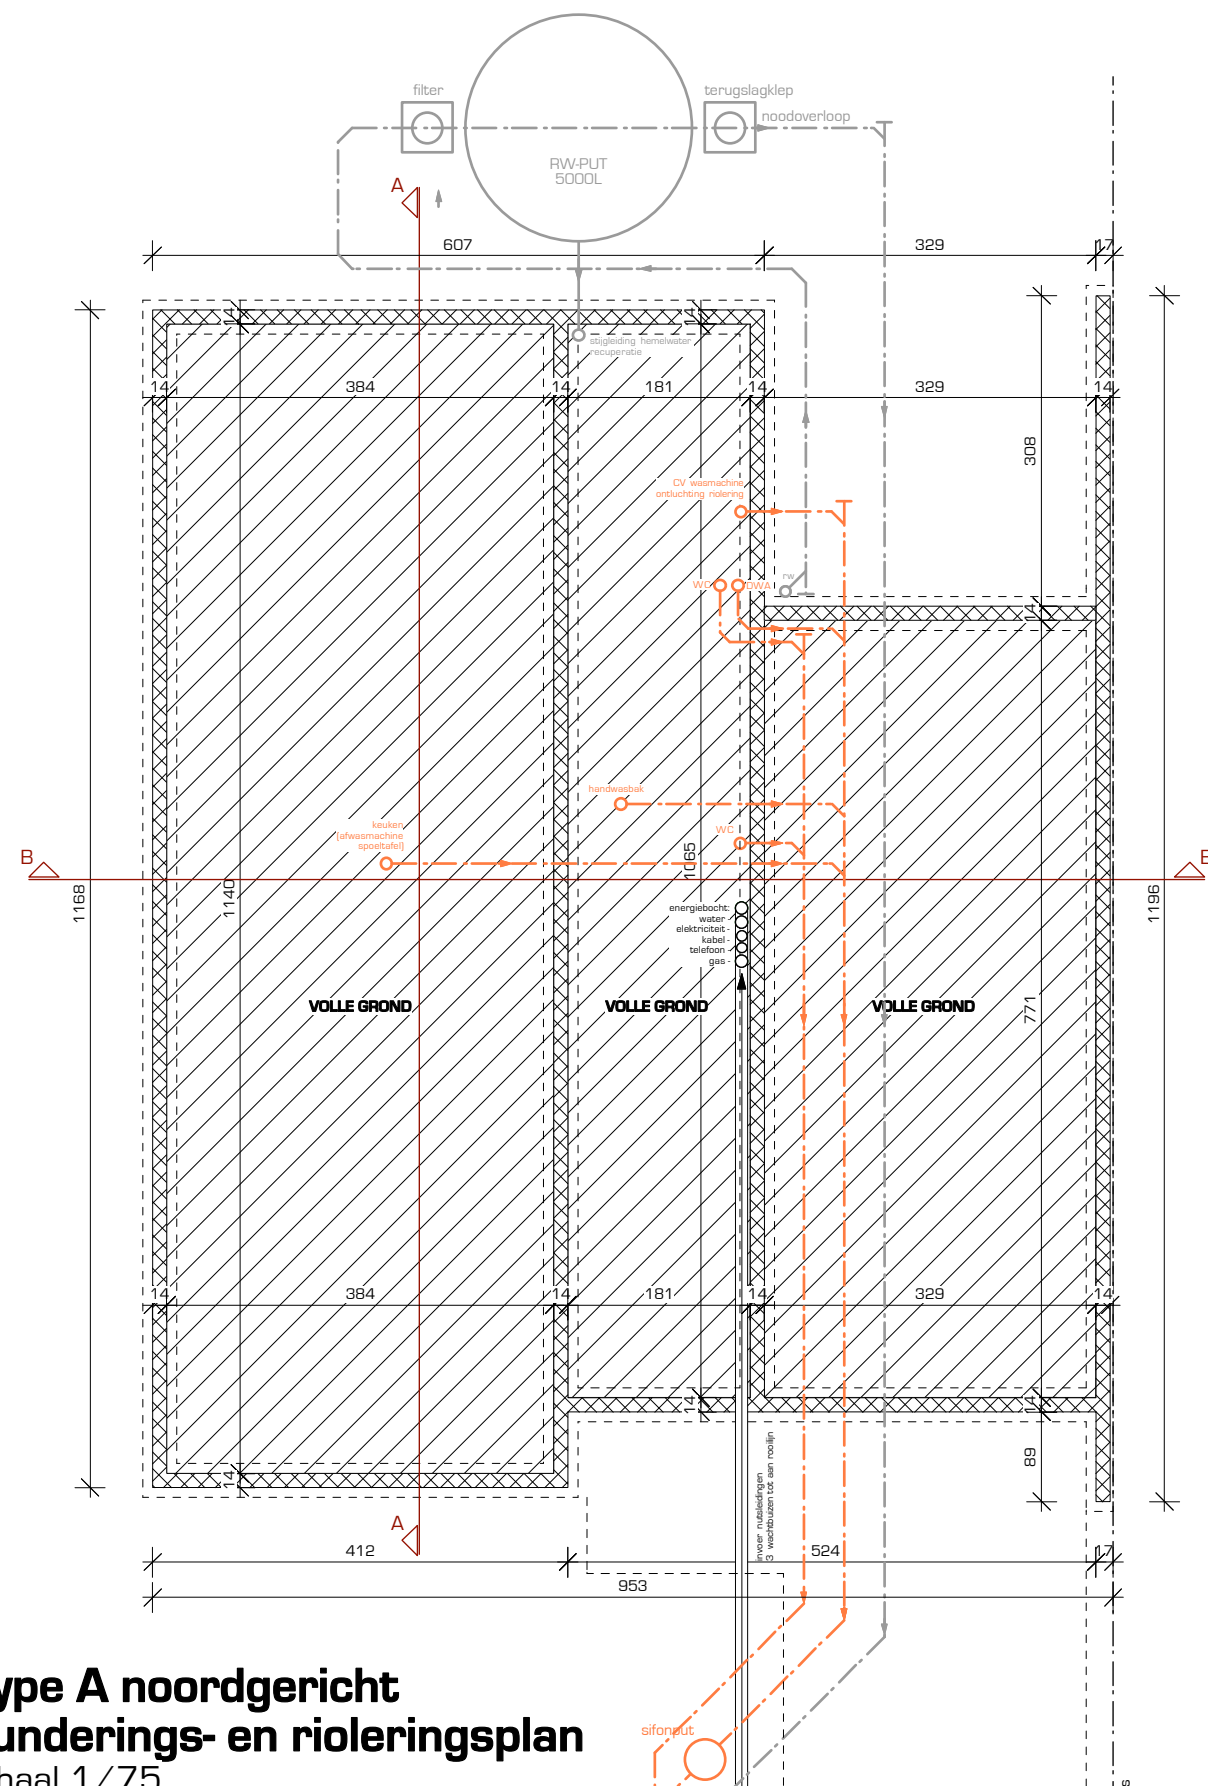

Type A noordgericht
Funderings- en rioleringsplan
 schaal 1/75

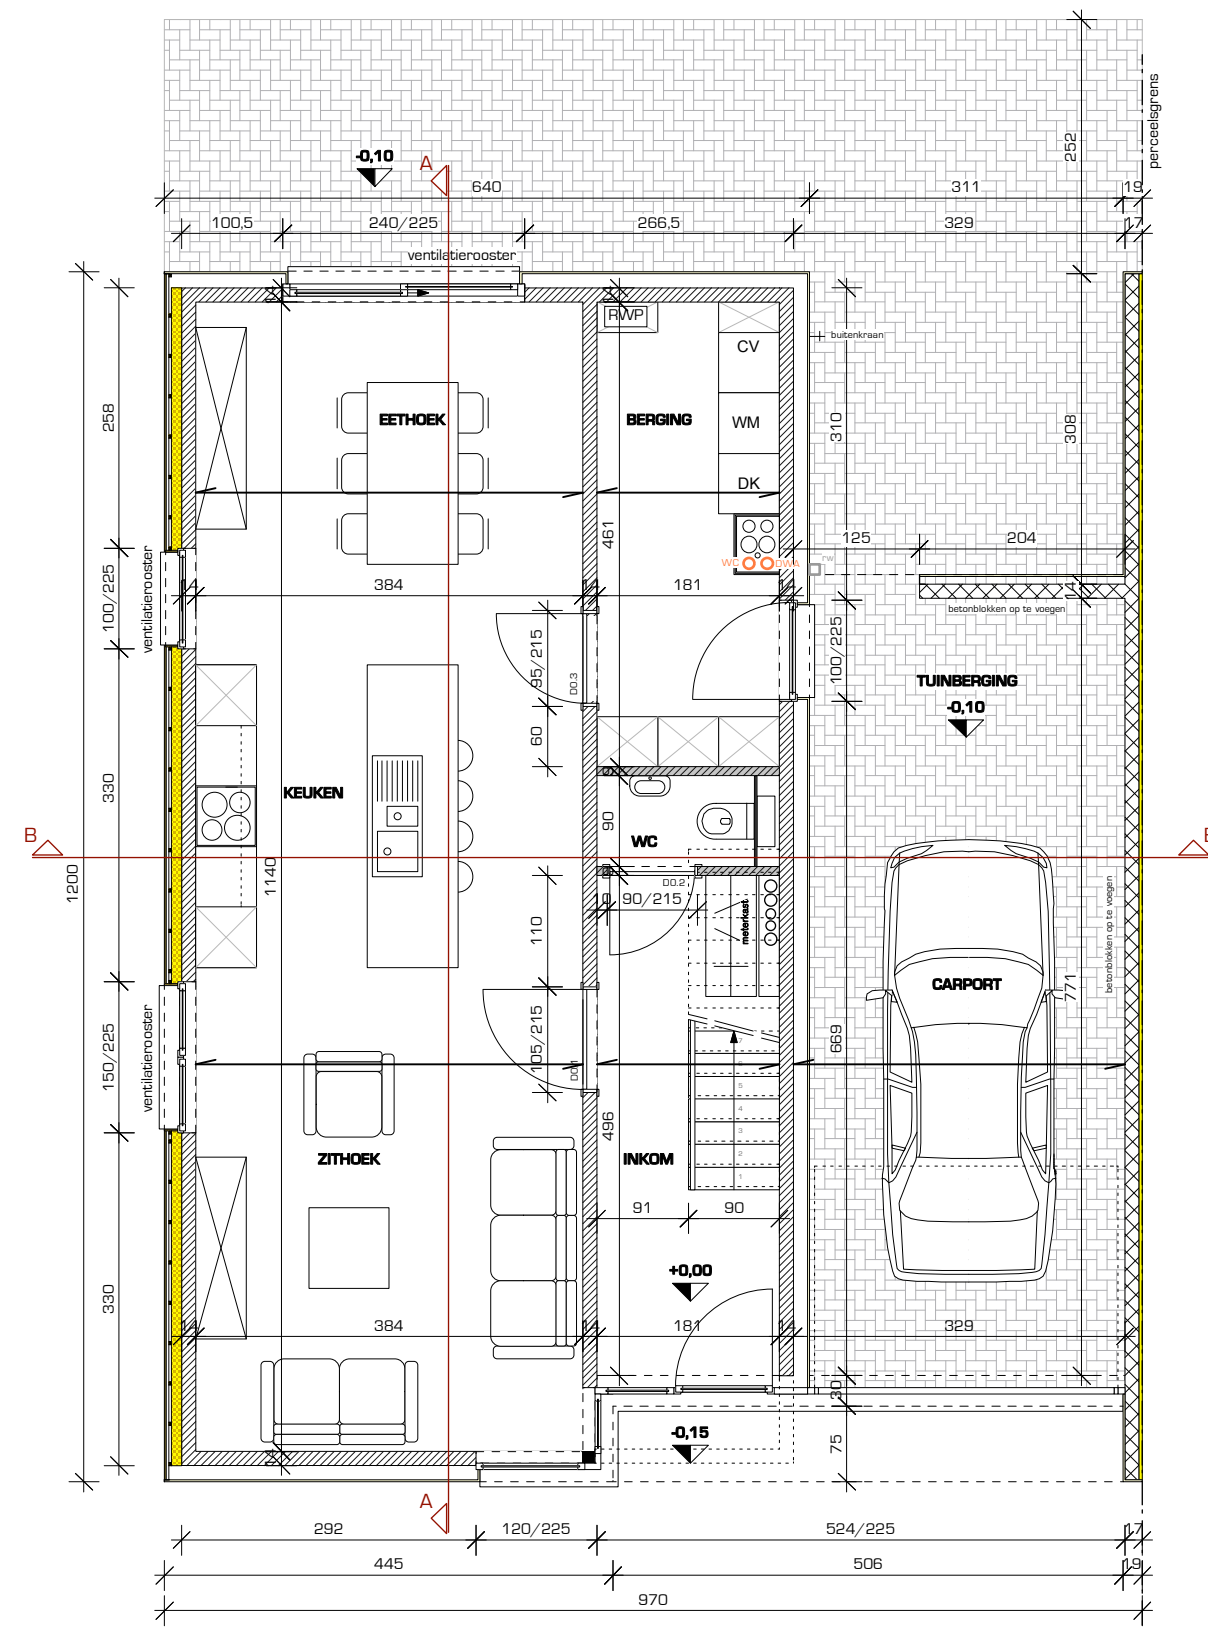

Type A noordgericht
Gelijkvloers schaal 1/75

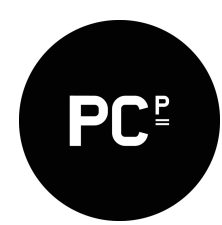


02/10/2012
 09.PC*52

Emiel Van Dorenlaan 69, B-3600 Genk IT. +32 89 700 400
 info@pcp-architects.be | www.pcp-architects.be
ARCHITECTENBUREAU PCP CVBA

NIEUWBOUW 19 EENGEZINSWONINGEN

TYPE A NOORDGERICHT - GRONDPLANNEN schaal 1/75


OPDRACHTGEVER
 Vooruitzien cvba, O.L. Vrouwstraat 39, 3580 BERINGEN
 BOUWTERREIN
 Halveweg, 3520 Zonhoven

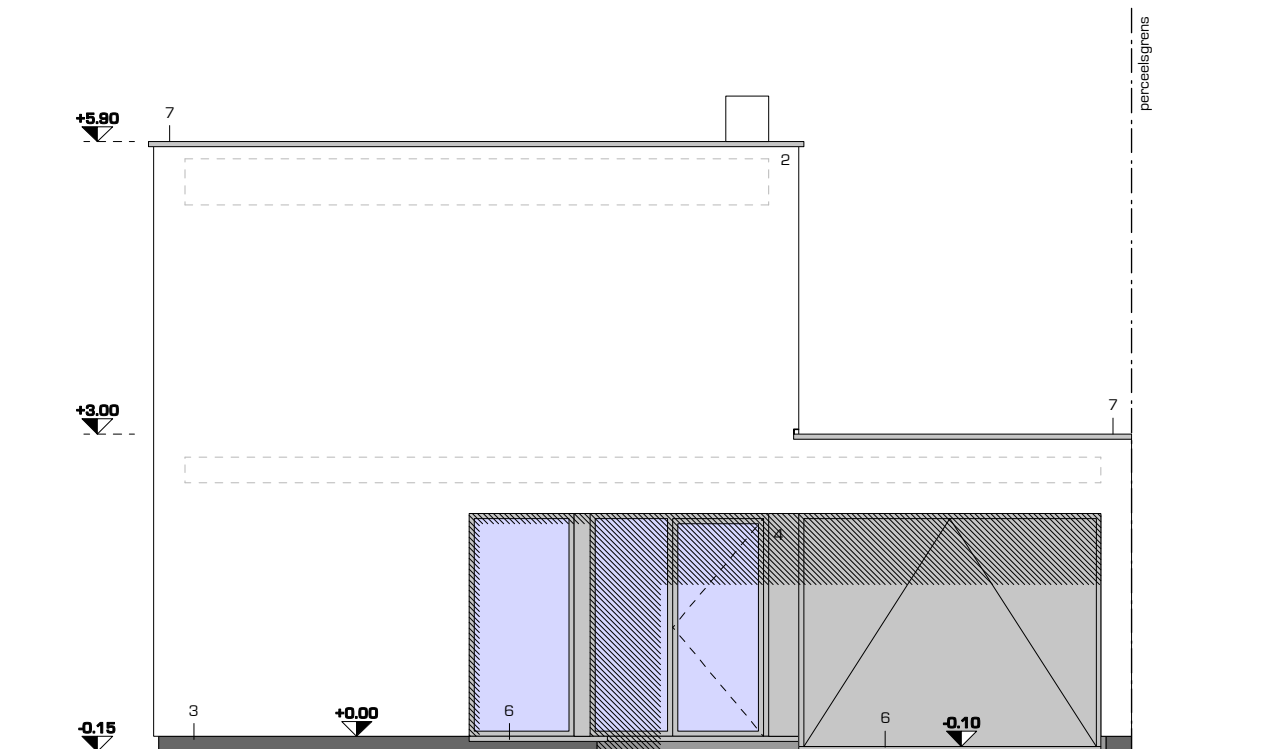


Type A noordgericht
Voorgevel schaal 1/75

LEGENDE

- 1 Gevelbekleding in hout
- 2 Gevelbekleding in pleister kleur wit
- 3 Plint in pleister kleur grijs
- 4 Buitenschrijnwerk in aluminium kleur grijs
- 5 Schuifpanelen in hout
- (geen onderdeel van de bestelling door Vooruitzien)
- 6 Dorpels in arduin kleur grijs
- 7 Dakrandprofiel in aluminium kleur grijs
- 8 Dorpels in aluminium kleur grijs
- 9 Gevelmetselwerk kleur grijs
- 10 regenwaterafvoer in zink

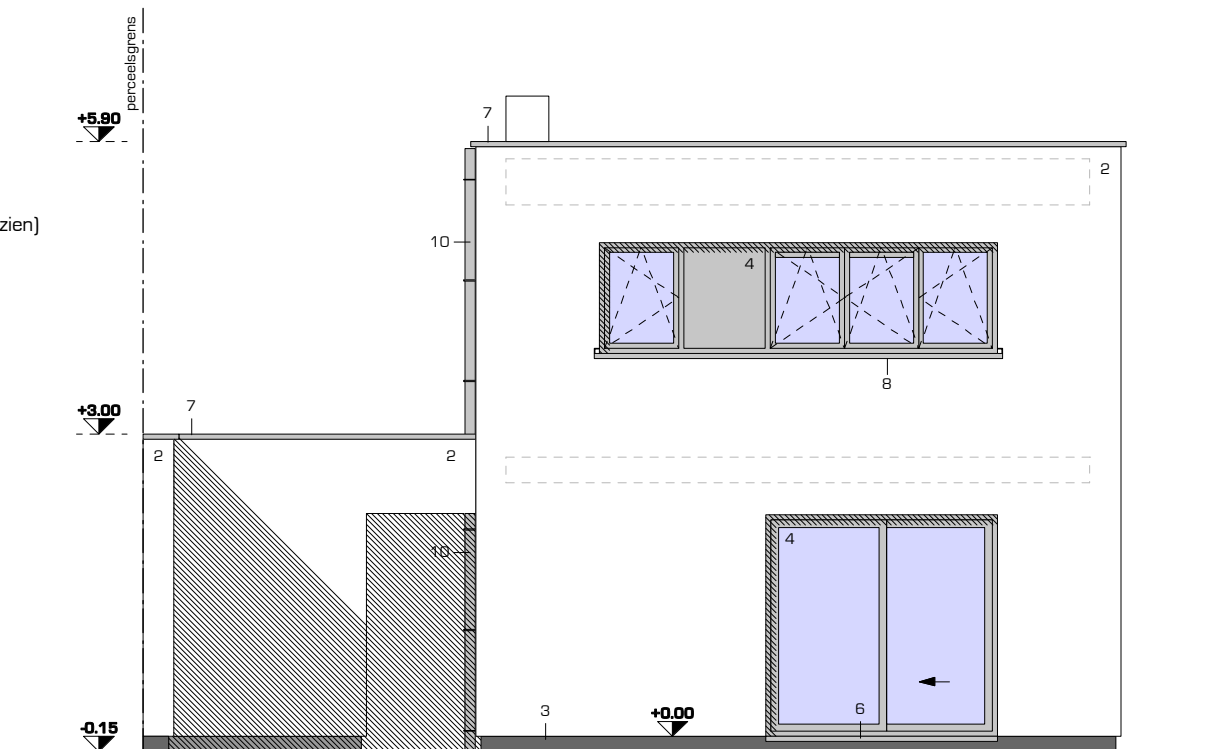


Type A noordgericht
Achtergevel schaal 1/75

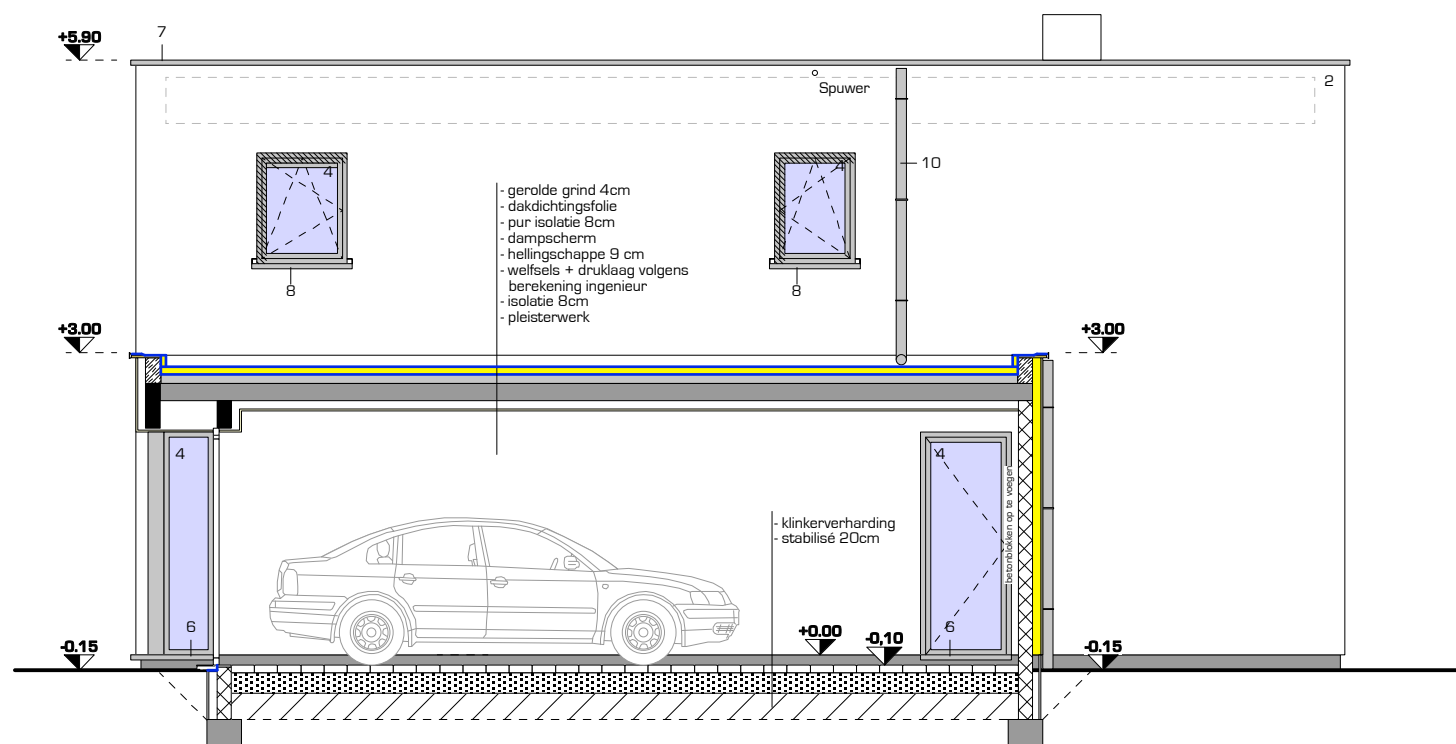

Type A noordgericht
Zijgevel links schaal 1/75



Type A noordgericht
Zijgevel links schaal 1/75

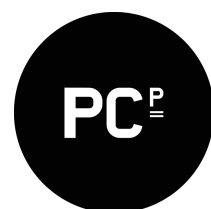

02/10/2012

09.PC4.52


Emiel Van Dorenlaan 69, B-3600 Genk I.T. +32 89 700 400
info@pcp-architects.be | www.pcp-architects.be
ARCHITECTENBUREAU PCP CVBA

NIEUWBOUW 19 EENGEZINSWONINGEN

TYPE A NOORDGERICHT - GEVELS schaal 1/75

OPDRACHTGEVER
Vooruitzien cvba, O.L. Vrouwstraat 39, 3580 BERINGEN

BOUWTERREIN
Halweg, 3520 Zonhoven

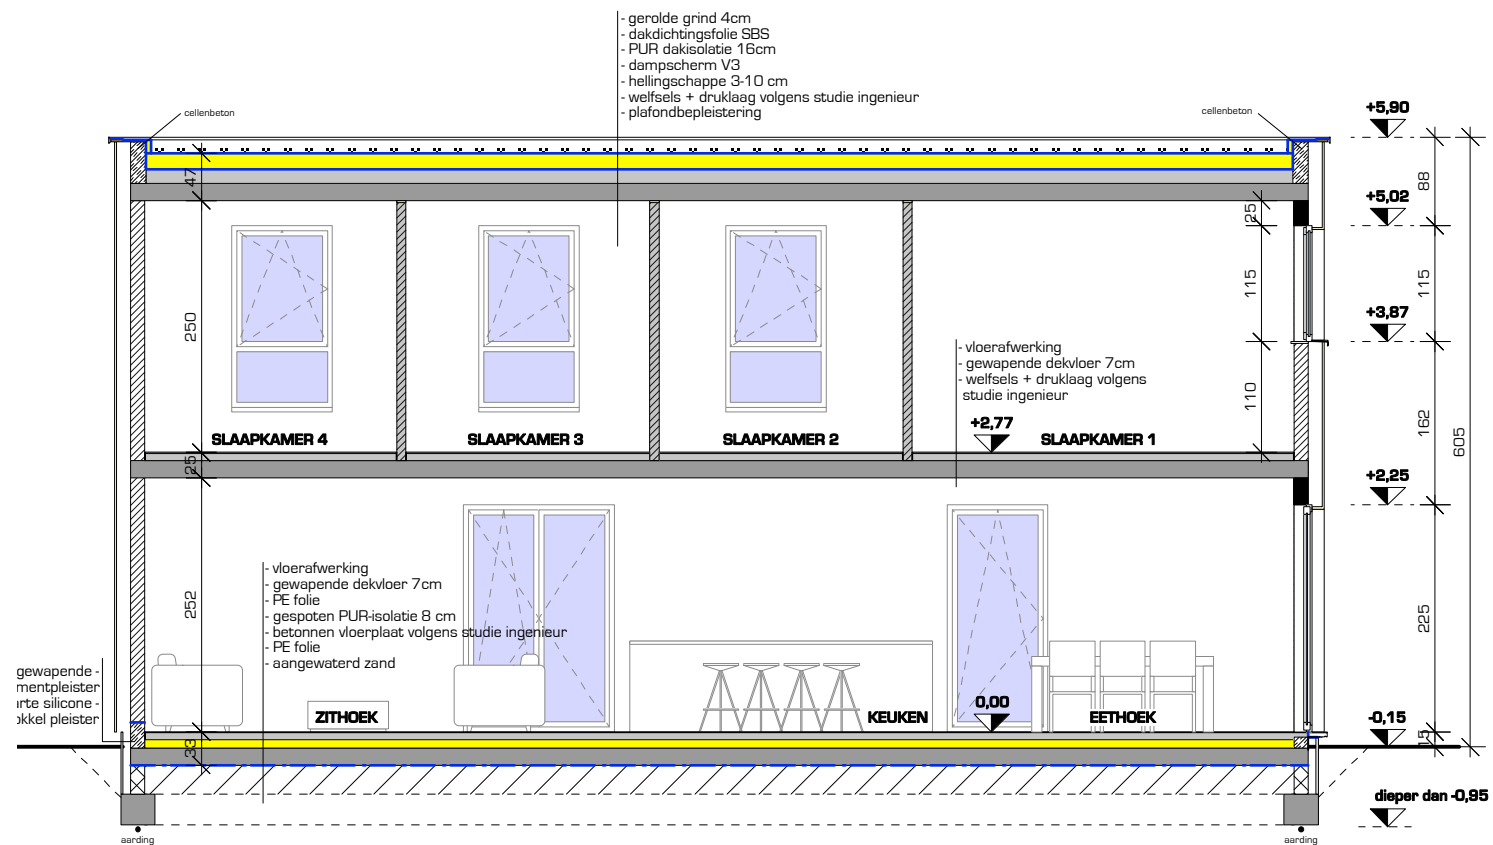

Type A noordgericht
Snede A schaal 1/75



Detail inplantingsplan
schaal 1/1000



02/10/2012

09.PC-52

Emiel Van Dorenlaan 69, B-3600 Genk I.T. +32 89 700 400
info@pcp-architects.be | www.pcp-architects.be
ARCHITECTENBUREAU PCP CVBA

NIEUWBOUW 19 EENGEZINSWONINGEN

TYPE A NOORDGERICHT - SNEDE A schaal 1/75 INPLANTINGSPLAN schaal 1/1000

OPDRACHTGEVER
Vooruitzien cvba, O.L. Vrouwstraat 39, 3580 BERINGEN
BOUWTERREIN
Halwegweg, 3520 Zonhoven