
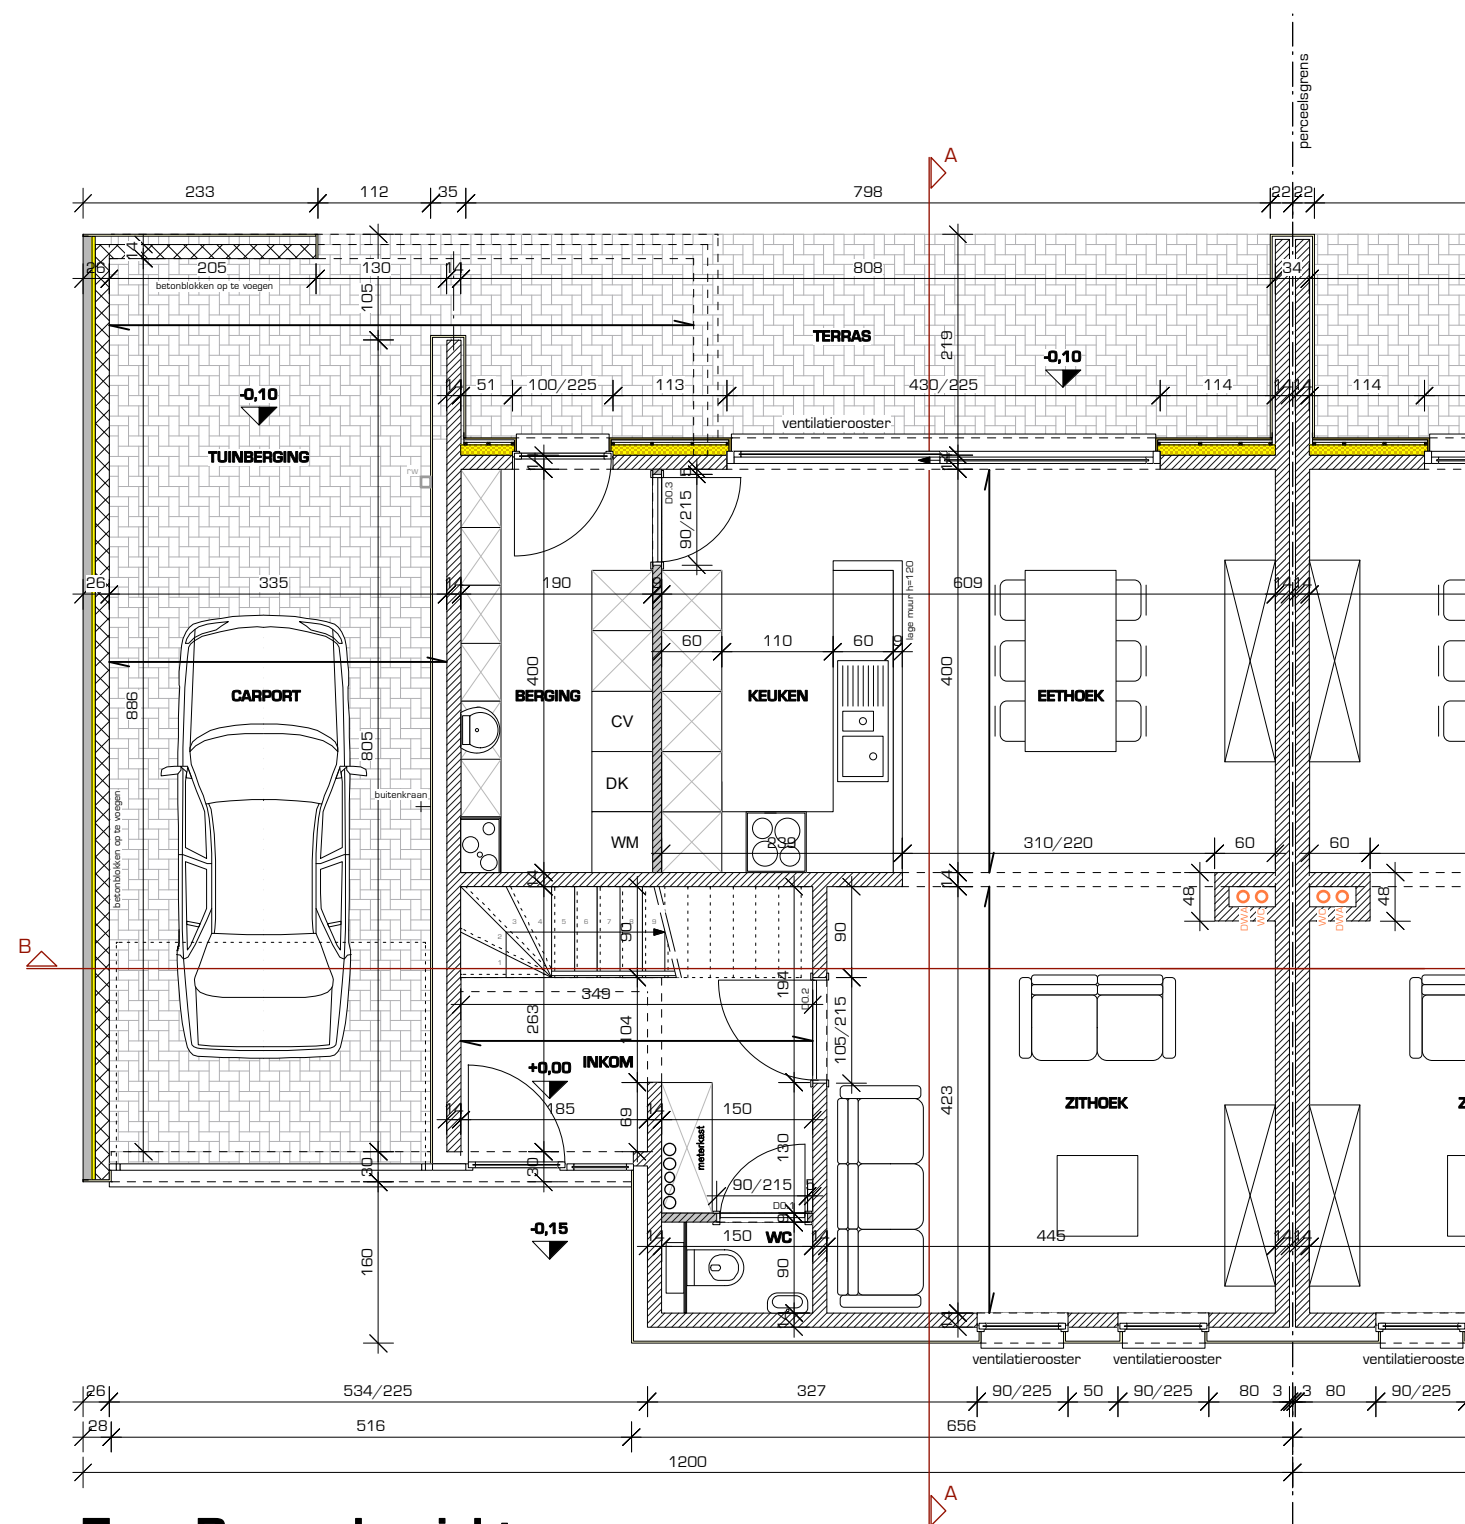


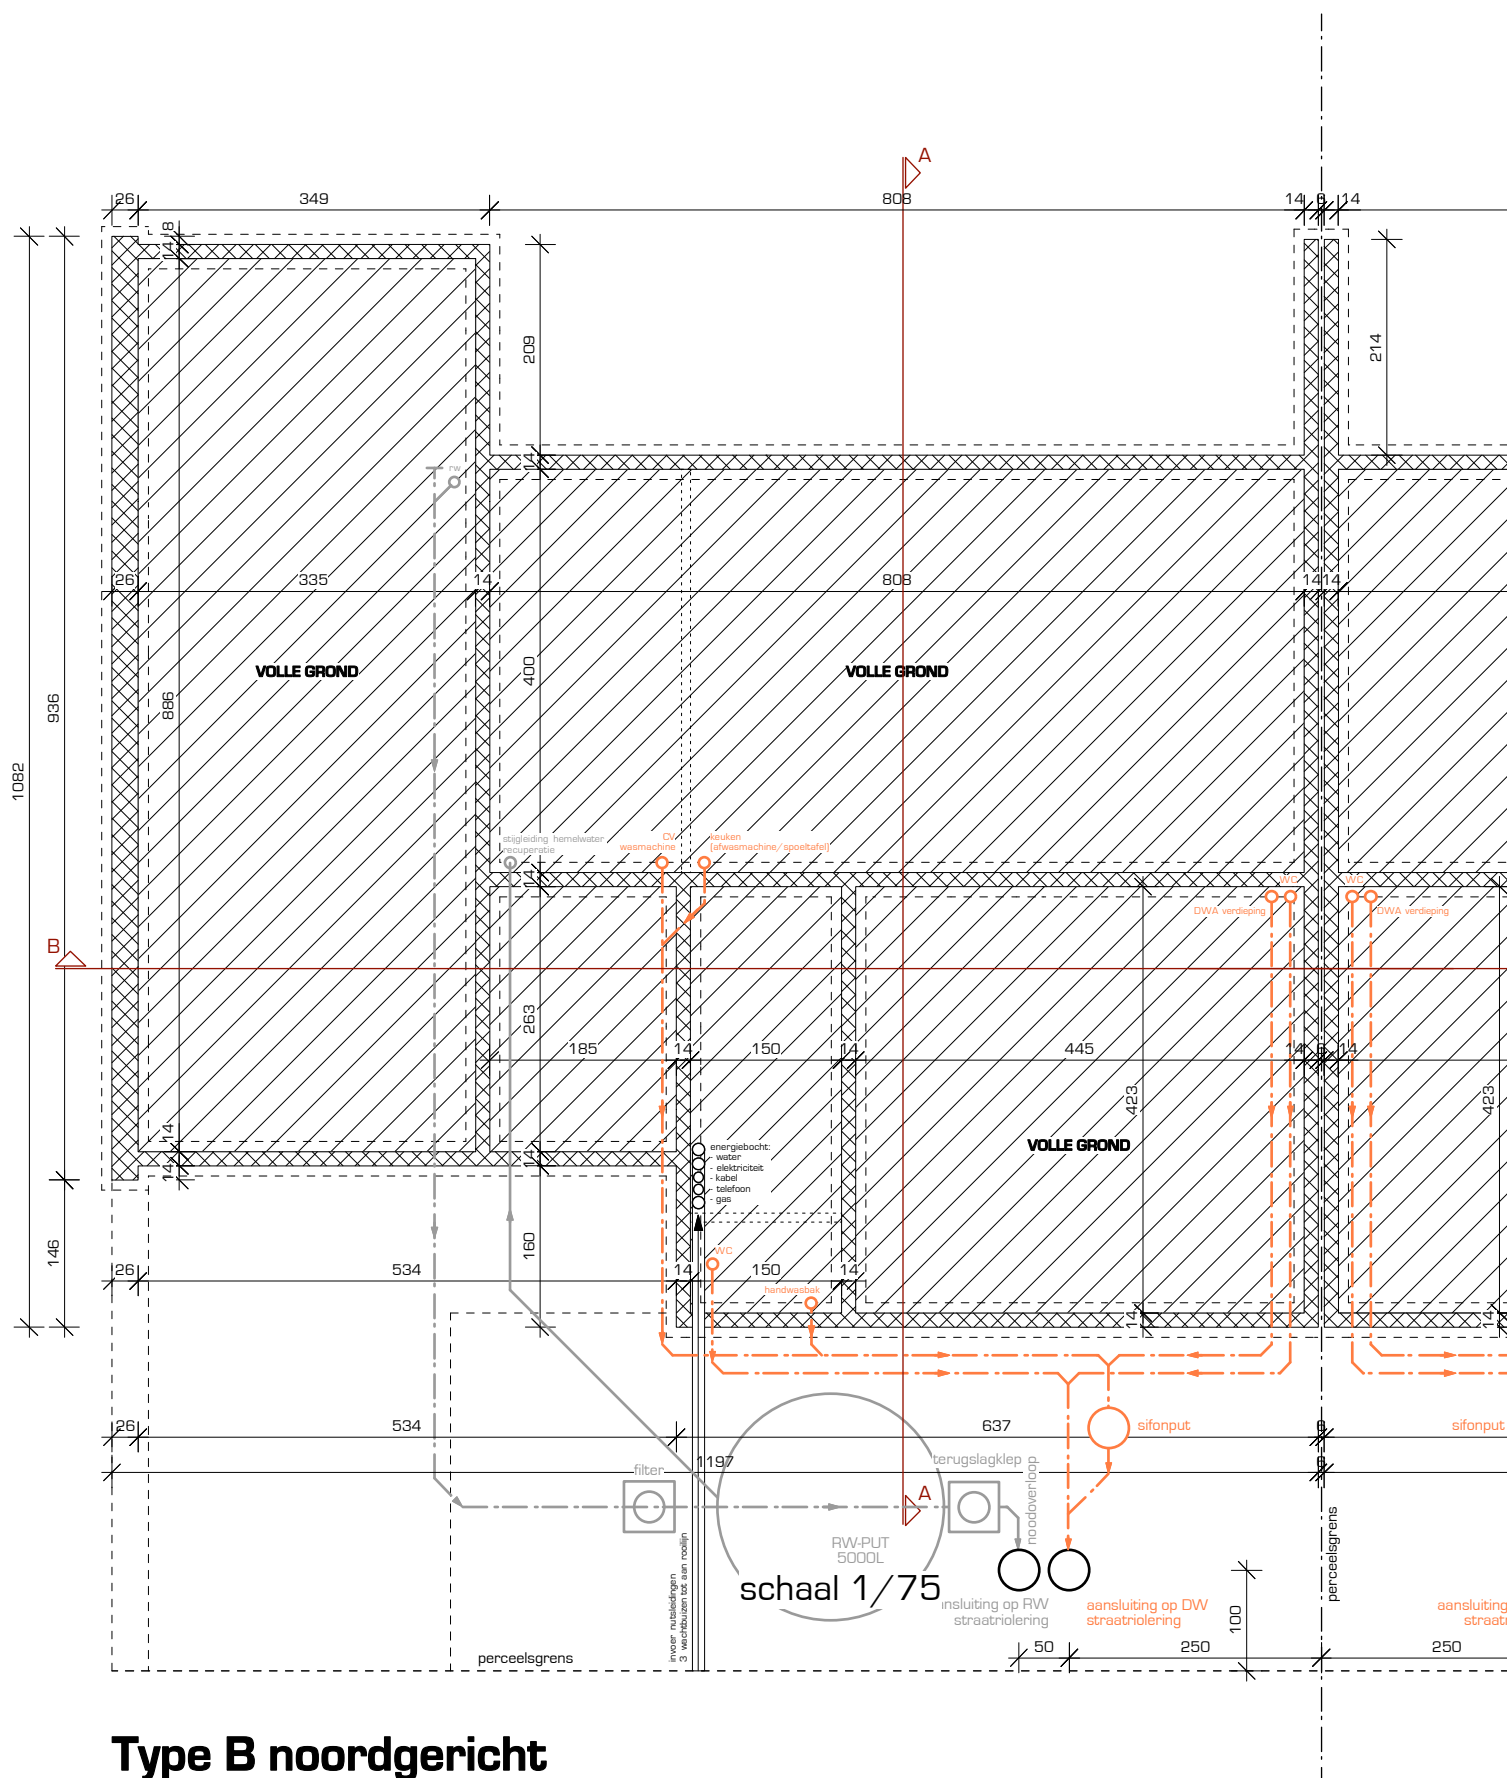

Type B noordgericht
Gelijkvloers schaal 1/75

Type B noordgericht
Funderings- en rioleringsplan schaal 1/75

02/10/2012

09.PC-52

Emiel Van Dorenlaan 69, B-3600 Genk I.T. +32 89 700 400
info@pcp-architects.be | www.pcp-architects.be

ARCHITECTENBUREAU PCP CVBA

NIEUWBOUW 19 EENGEZINSWONINGEN


TYPE B NOORDGERICHT - GRONDPLANNEN schaal 1/75

OPDRACHTGEVER
Vooruitzien cvba, O.L. Vrouwstraat 39, 3580 BERINGEN


BOUWTERREIN
Halveweg, 3520 Zonhoven

PCP



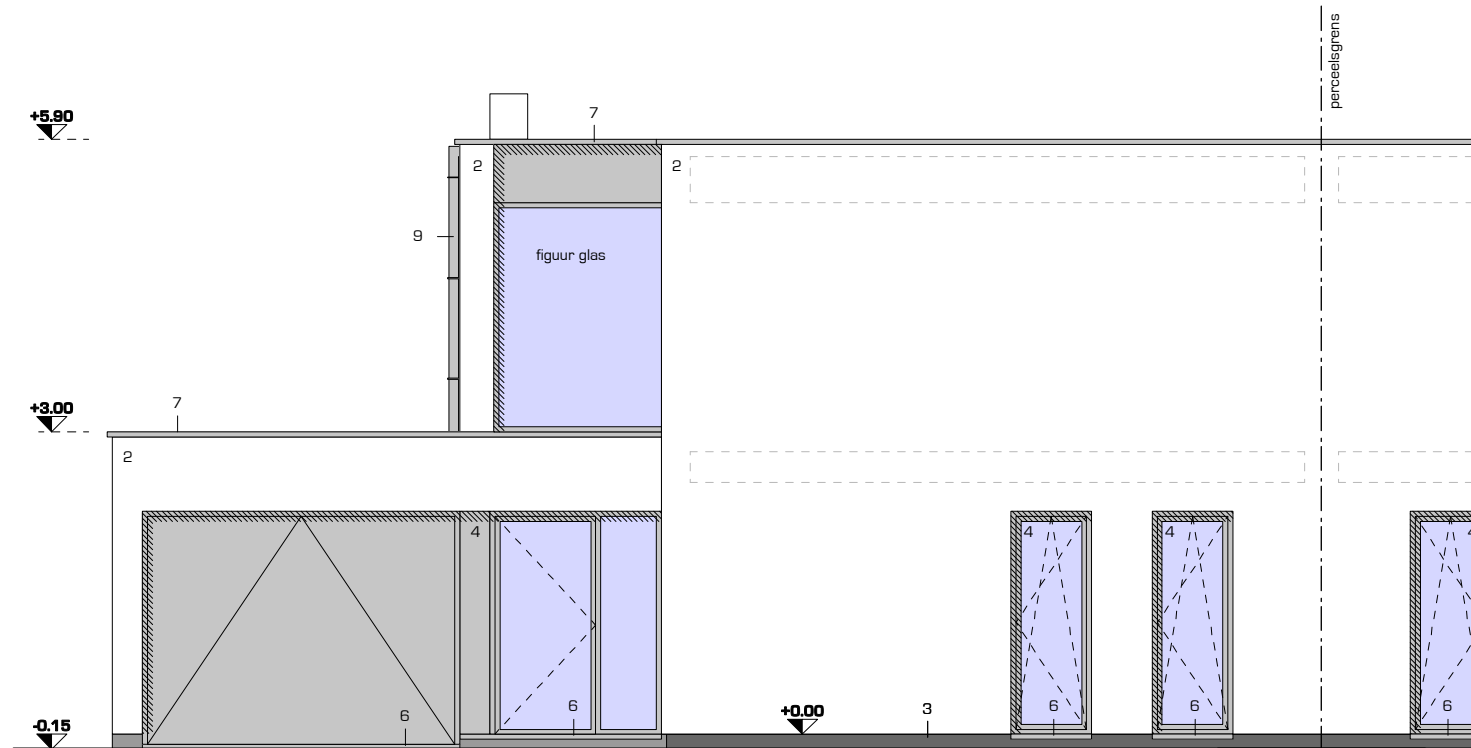

Type B noordgericht
Voorgevel schaal 1/75

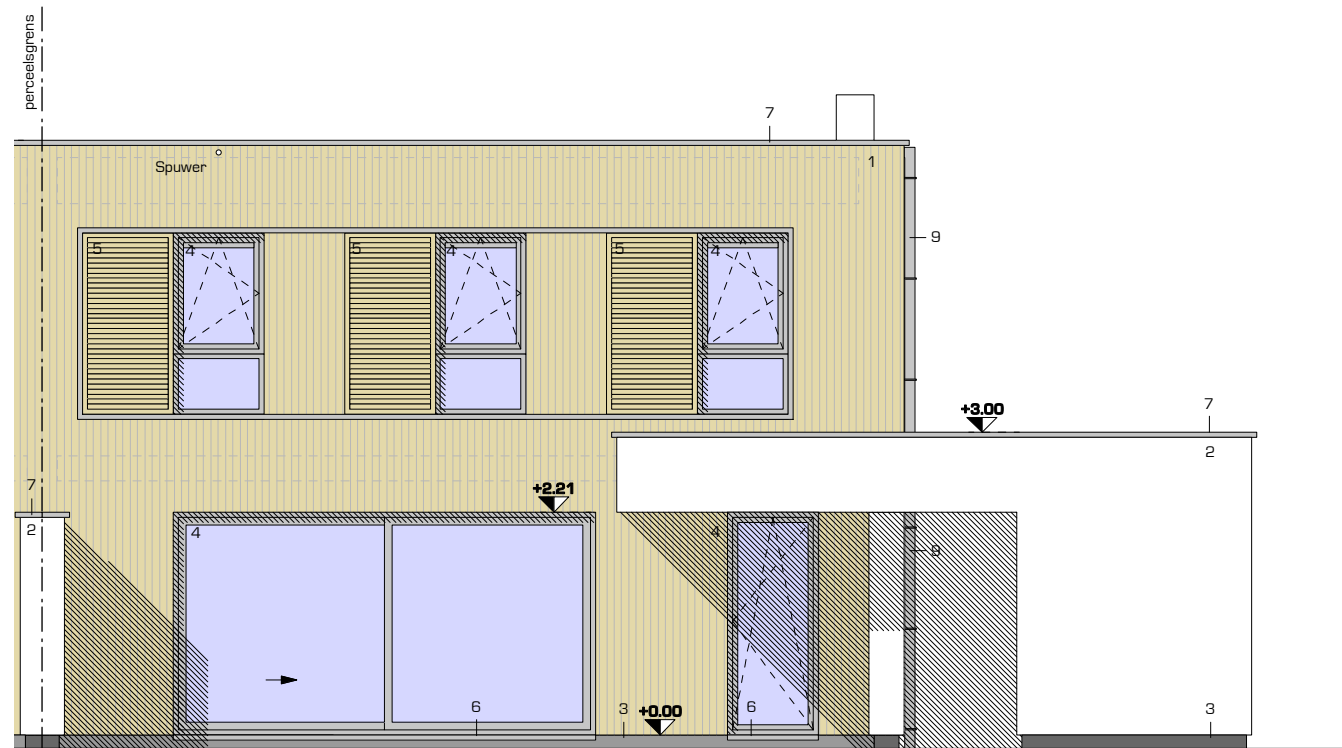

Type B noordgericht
Achtergevel schaal 1/75



NIEUWBOUW 19 EENGEZINSWONINGEN

TYPE B NOORDGERICHT - GEVELS schaal 1/75

OPDRACHTGEVER

Vooruitzien cvba, O.L. Vrouwstraat 39, 3580 BERINGEN

BOUWTERREIN

Halveweg, 3520 Zonhoven

02/10/2012

09.PC-52

Emiel Van Dorenlaan 69, B-3600 Genk I.T. +32 89 700 400

info@pcp-architects.be | www.pcp-architects.be

ARCHITECTENBUREAU PCP CVBA

PCP

