



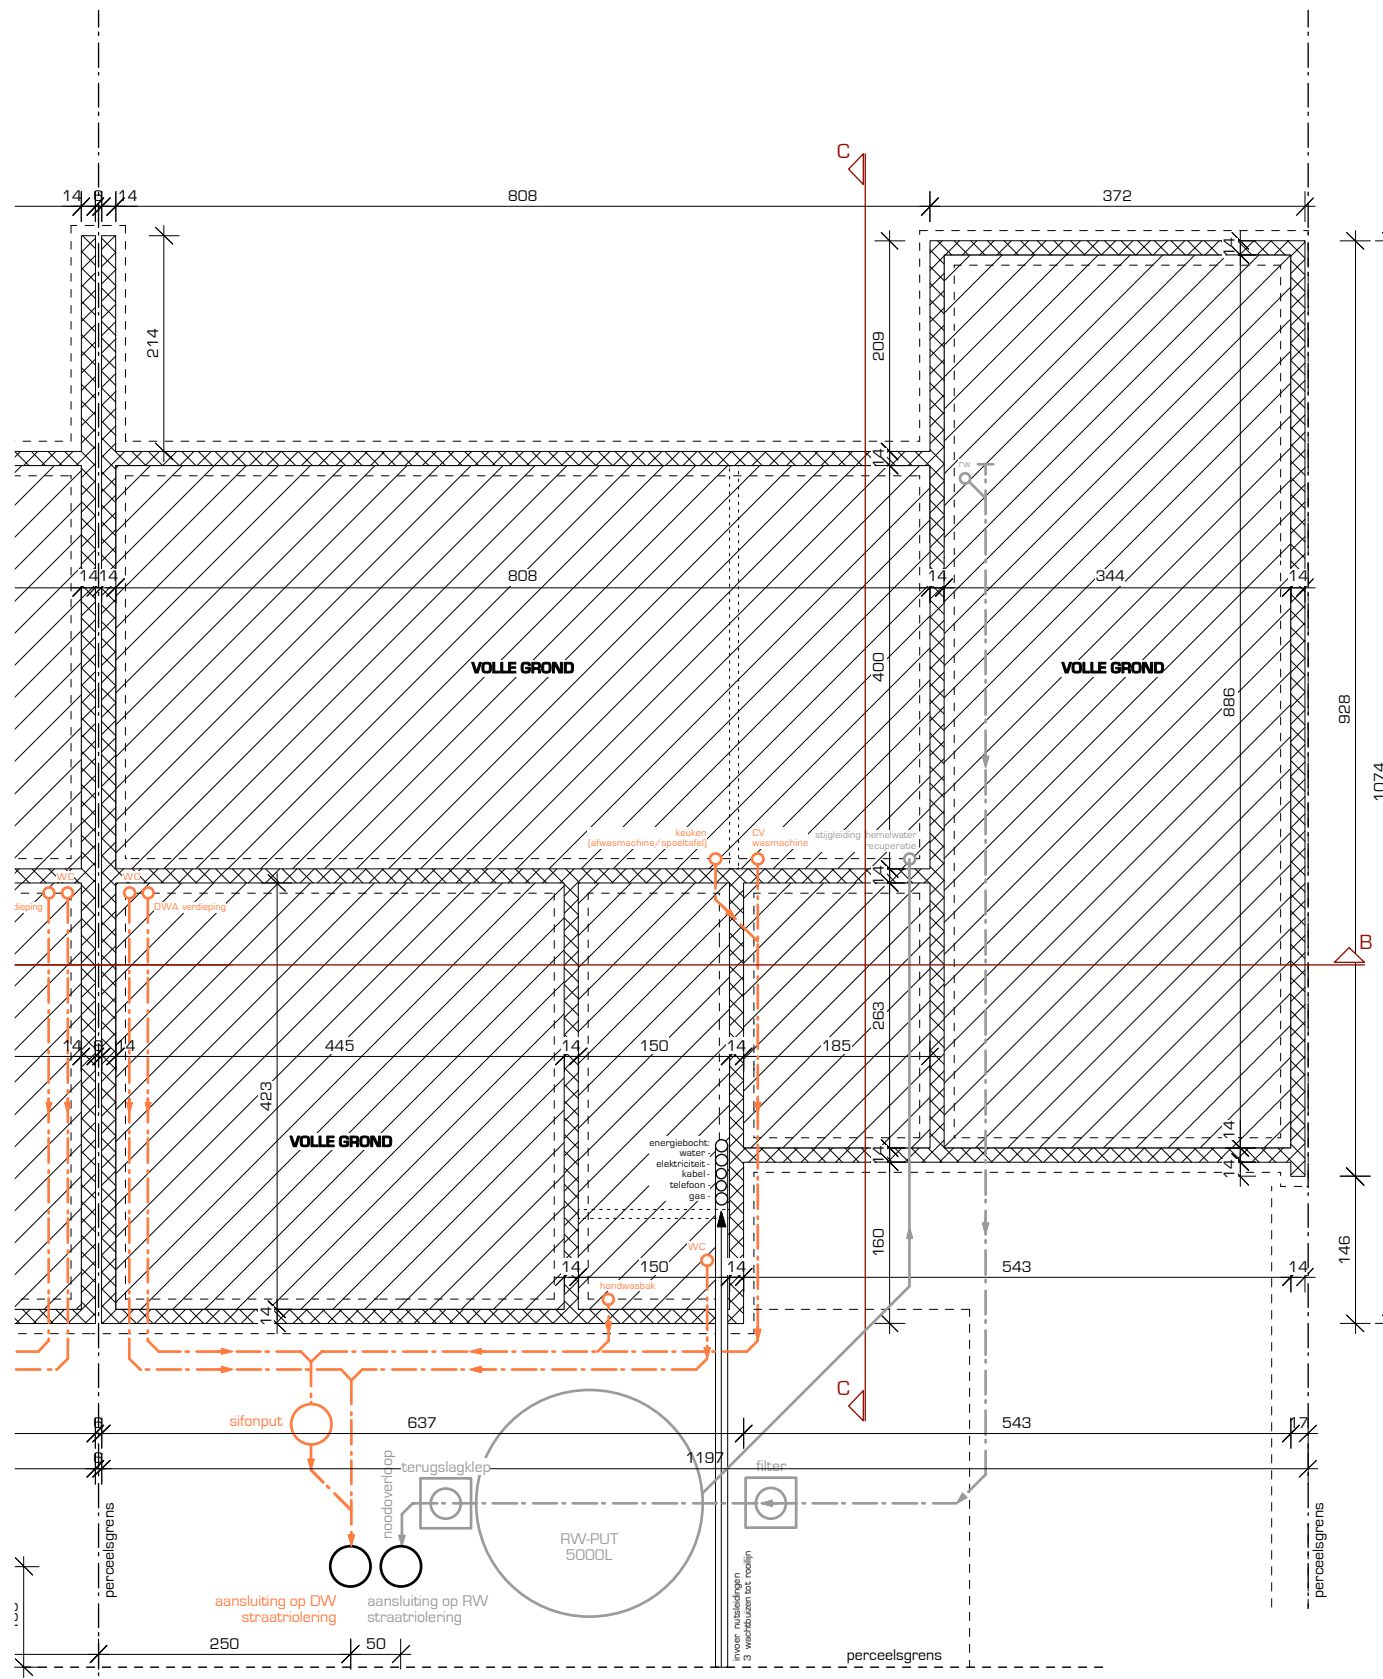

Type B noordgericht
Funderings- en rioleringsplan schaal 1/75

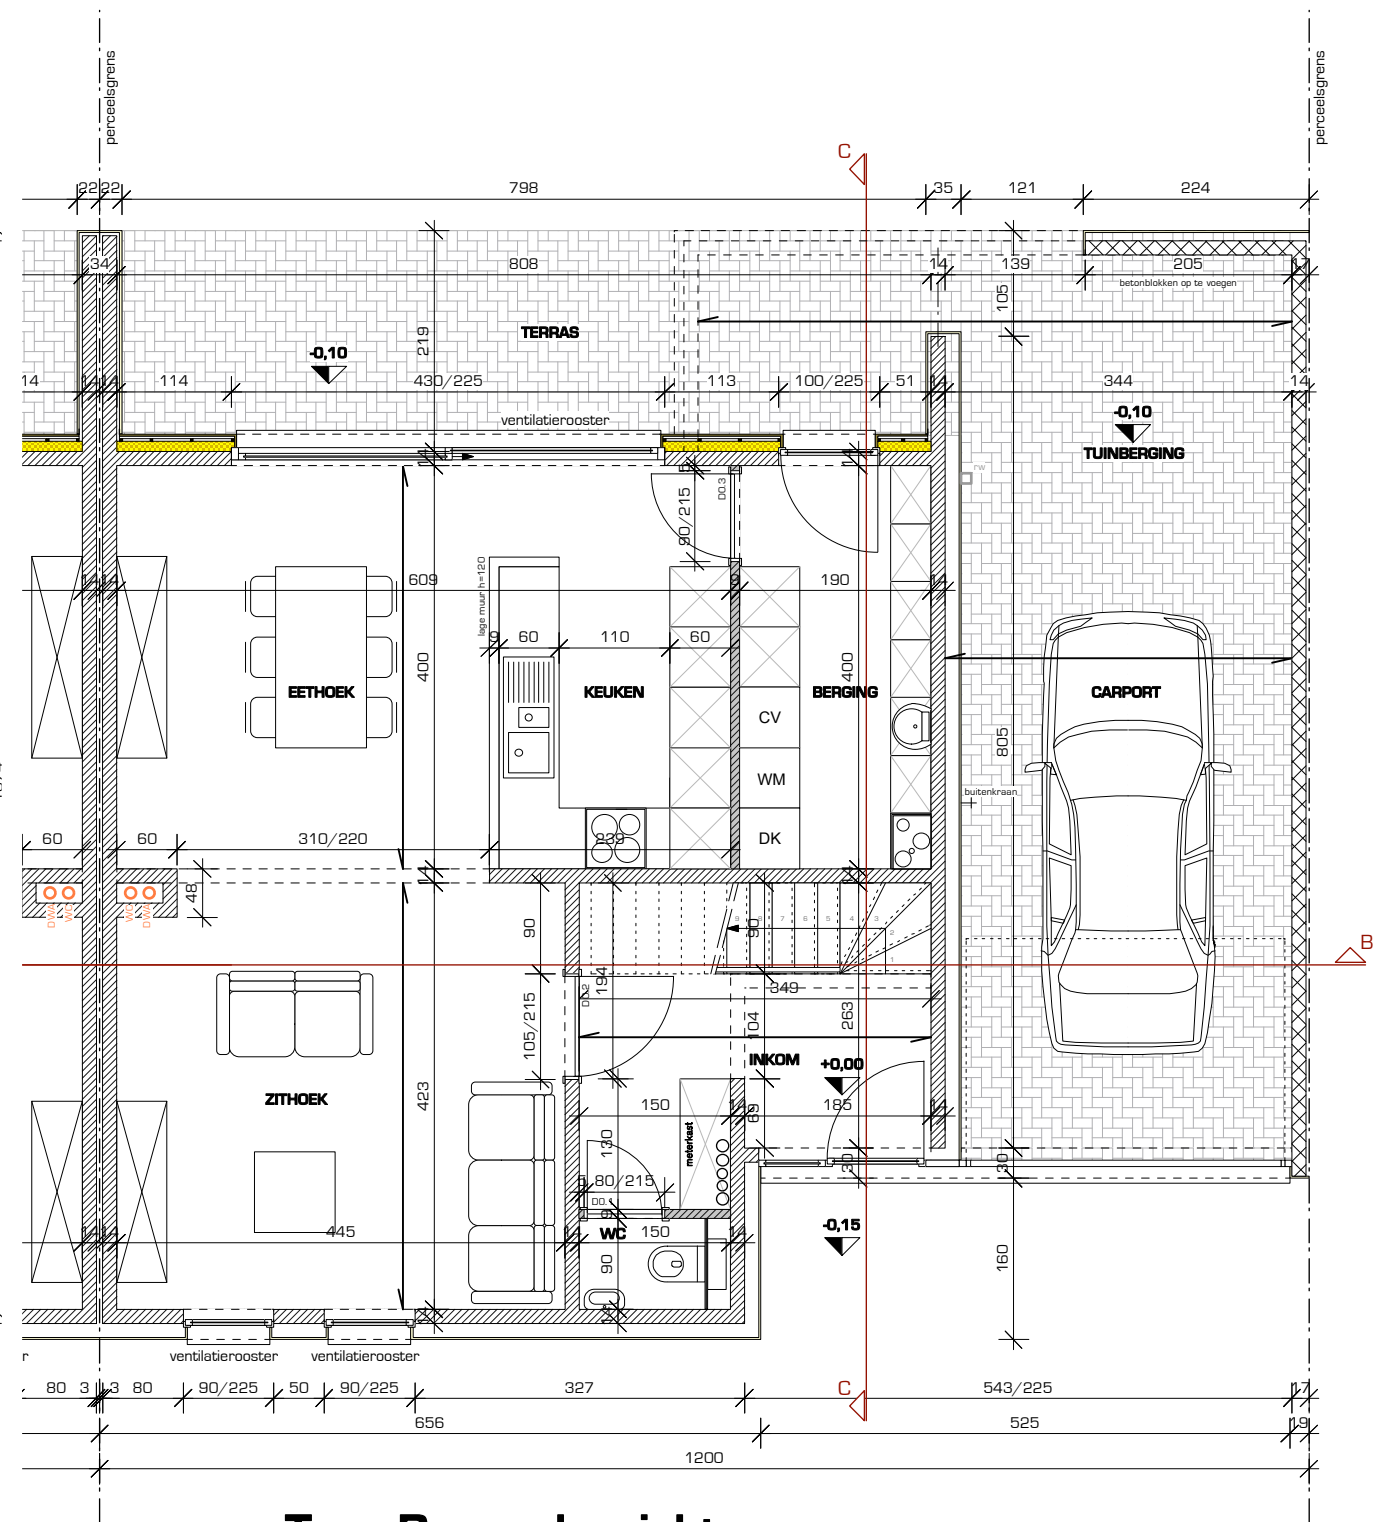

Type B noordgericht
Gelijkvloers schaal 1/50



02/10/2012



09.PC-52

Emiel Van Dorenlaan 69, B-3600 Genk I.T. +32 89 700 400
 info@pcp-architects.be | www.pcp-architects.be
ARCHITECTENBUREAU PCP CVBA

NIEUWBOUW 19 EENGEZINSWONINGEN

TYPE B NOORDGERICHT - GRONDPLANNEN schaal 1/75

OPDRACHTGEVER
 Vooruitzien cvba, O.L. Vrouwstraat 39, 3580 BERGINGEN
BOUWTERREIN
 Halveweg, 3520 Zonhoven

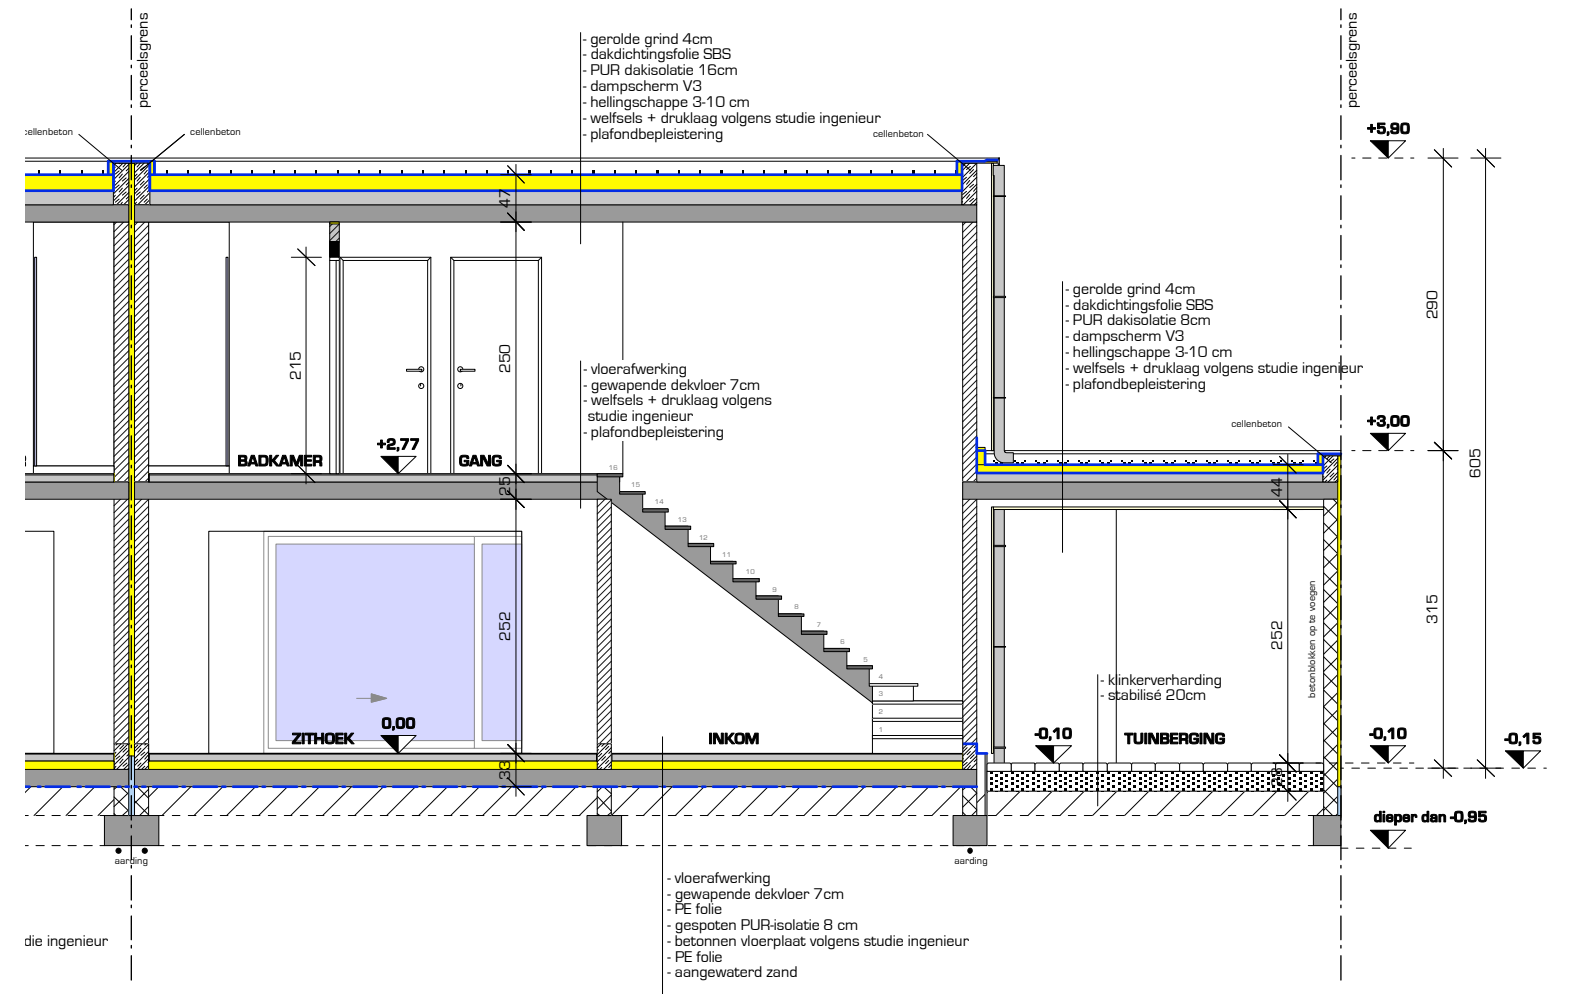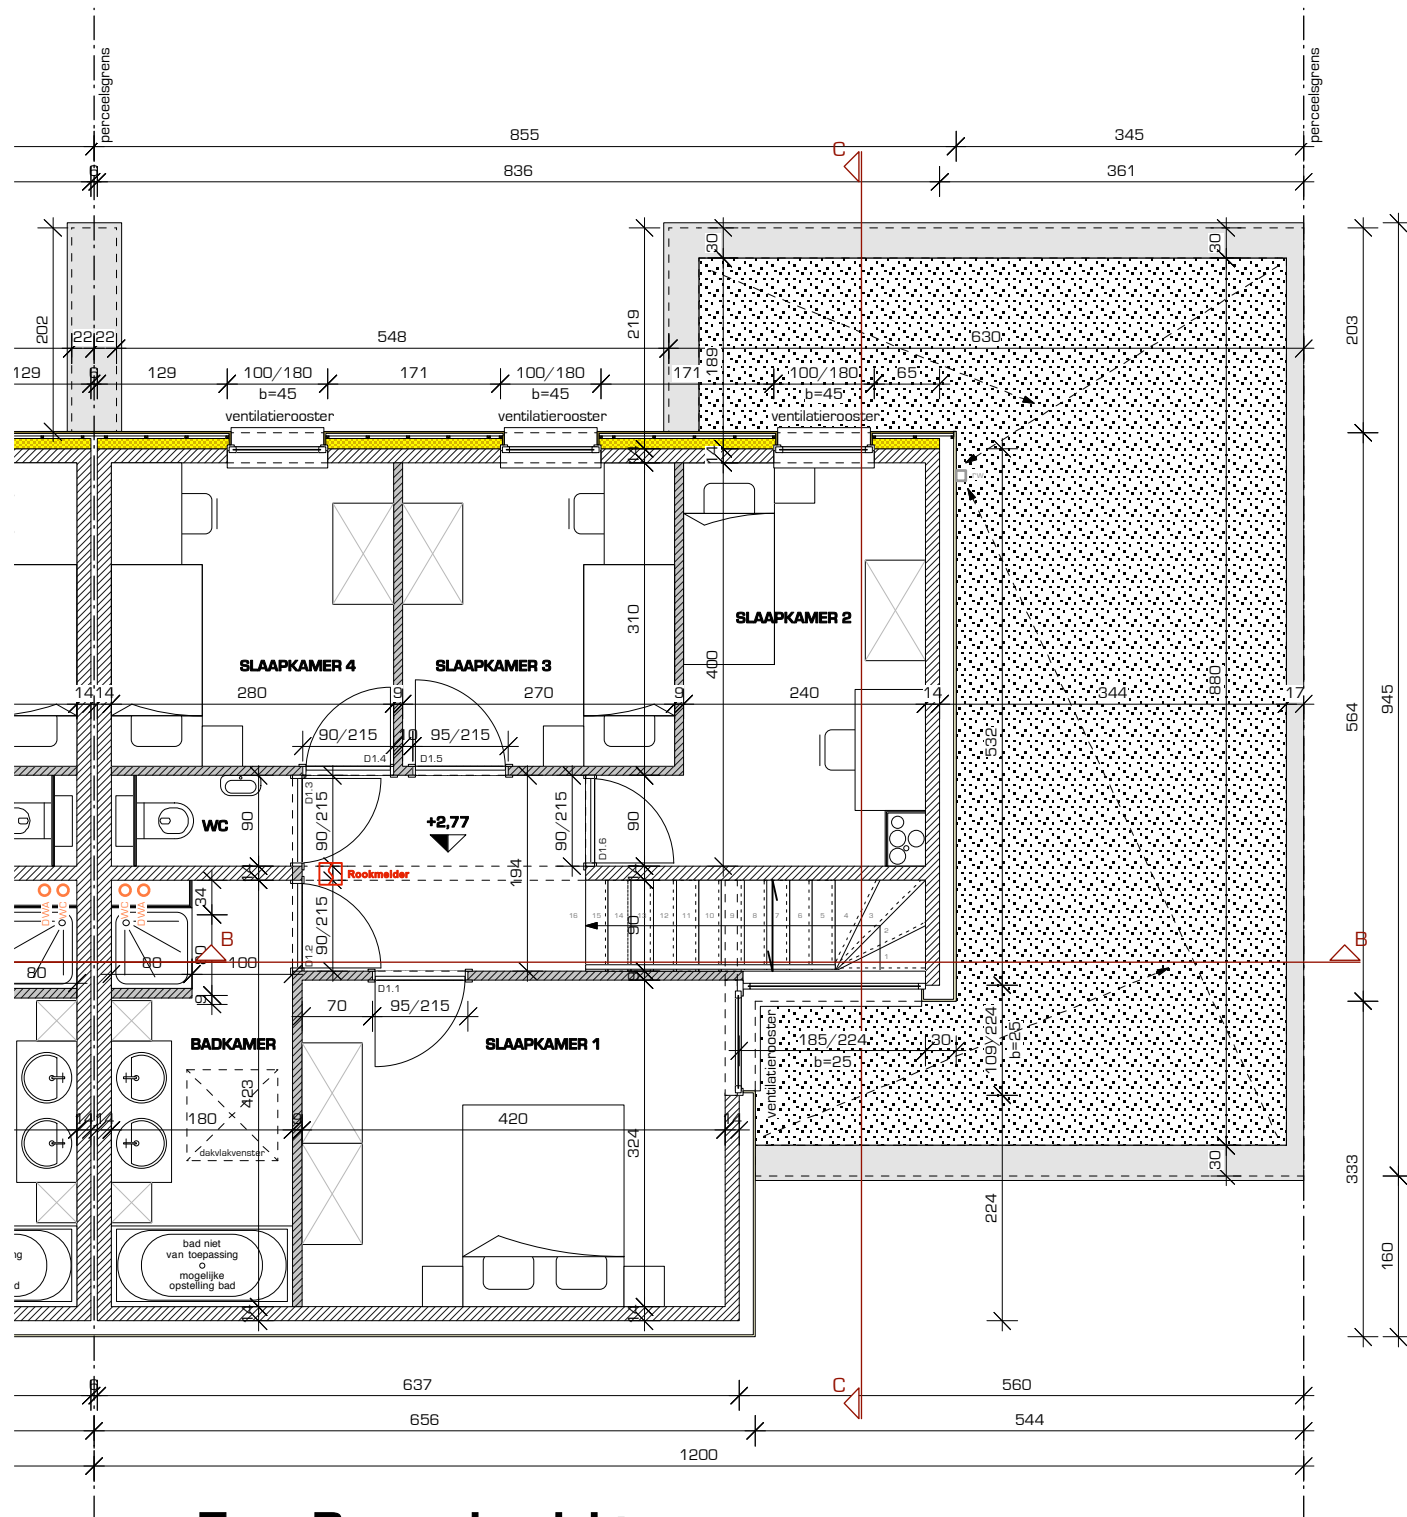

02/10/2012

09.PC-52


Emiel Van Dorenlaan 69, B-3600 Genk I.T. +32 89 700 400
info@pcp-architects.be | www.pcp-architects.be
ARCHITECTENBUREAU PCP CVBA

NIEUWBOUW 19 EENGEZINSWONINGEN


TYPE B NOORDGERICHT - VERDIEPINGSPLAN EN SNEDE A schaal 1/75

OPDRACHTGEVER
Vooruitzien cvba, O.L. Vrouwstraat 39, 3580 BERINGEN

BOUWTERREIN
Halveweg, 3520 Zonhoven

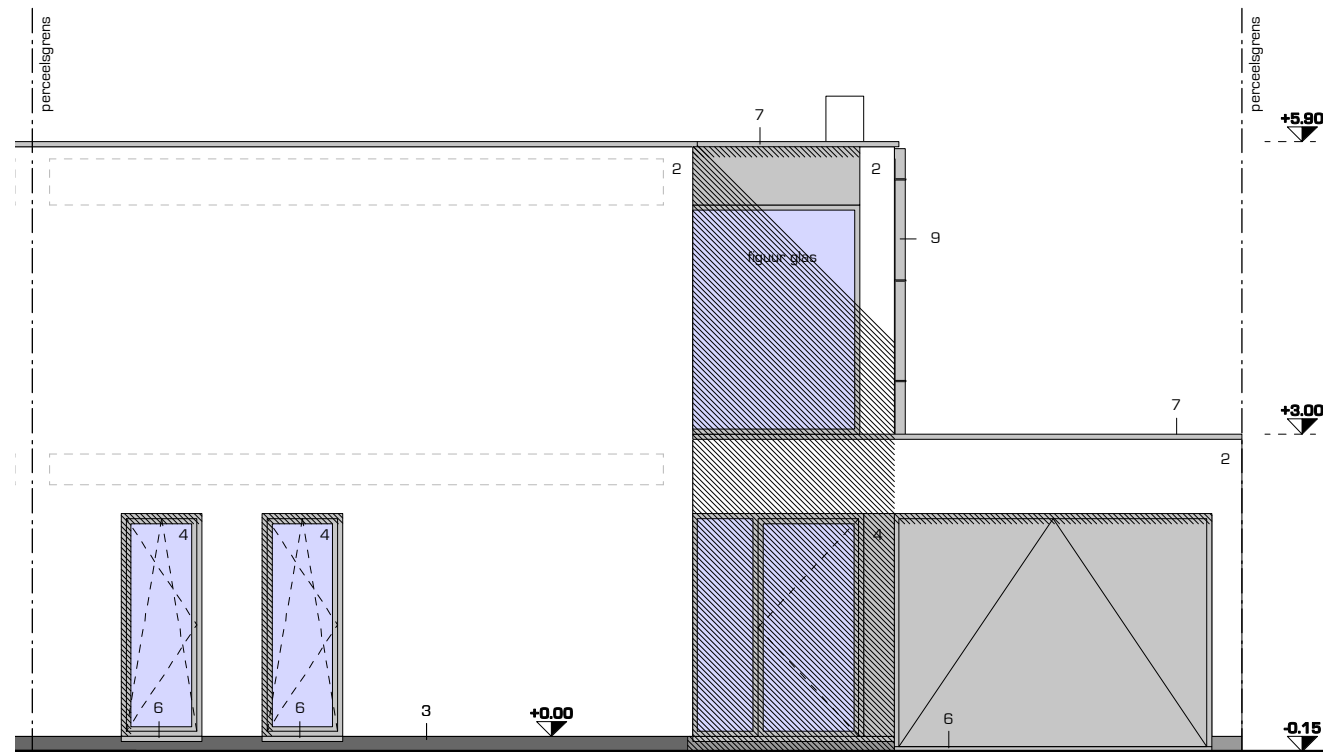

Type B noordgericht
Voorgevel schaal 1/50

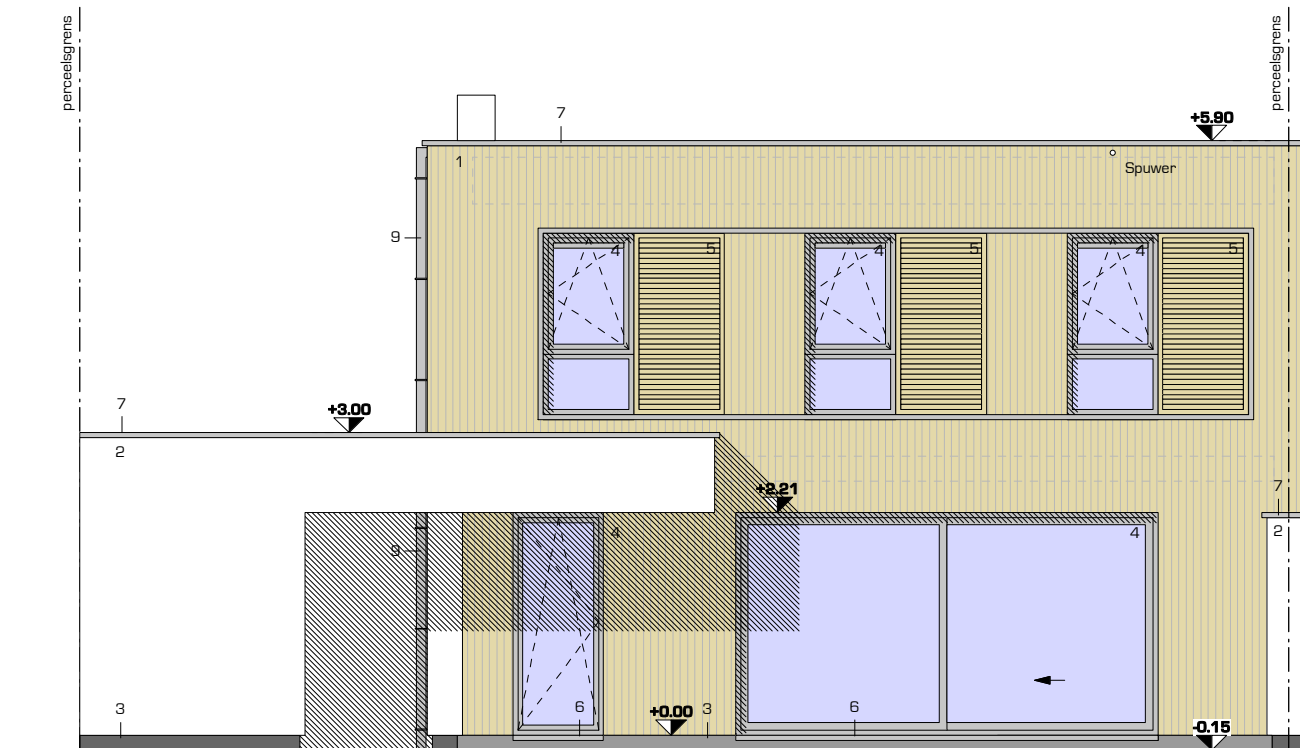

Type B noordgericht
Achtergevel schaal 1/50



02/10/2012

09.PC-52

Emiel Van Dorenaal 69, B-3600 Genk I.T. +32 89 700 400
info@pcp-architects.be | www.pcp-architects.be

ARCHITECTENBUREAU PCP CVBA

NIEUWBOUW 19 EENGEZINSWONINGEN

TYPE B NOORDGERICHT - GEVELS schaal 1/75

OPDRACHTGEVER
Vooruitzien cvba, O.L. Vrouwstraat 39, 3580 BERINGEN

BOUWTERREIN
Halweg, 3520 Zonhoven

