

17 sociale koopwoningen Tessenderlo

VERKAVELING WATERBROEK-MAAIVENSTRAAT





Vooruitzien cvba

Burgemeester Geyskensstraat 1
3580 Beringen
info@vooruitzien.be
T. +32 (0)11 423 925



Architectenbureau PCp cvba

Emiel Van Dorenlaan 69
B-3600 Genk
info@pcp-architects.be
T. +32 (0)89 700 400

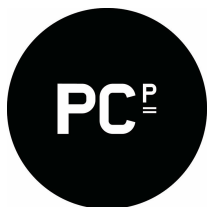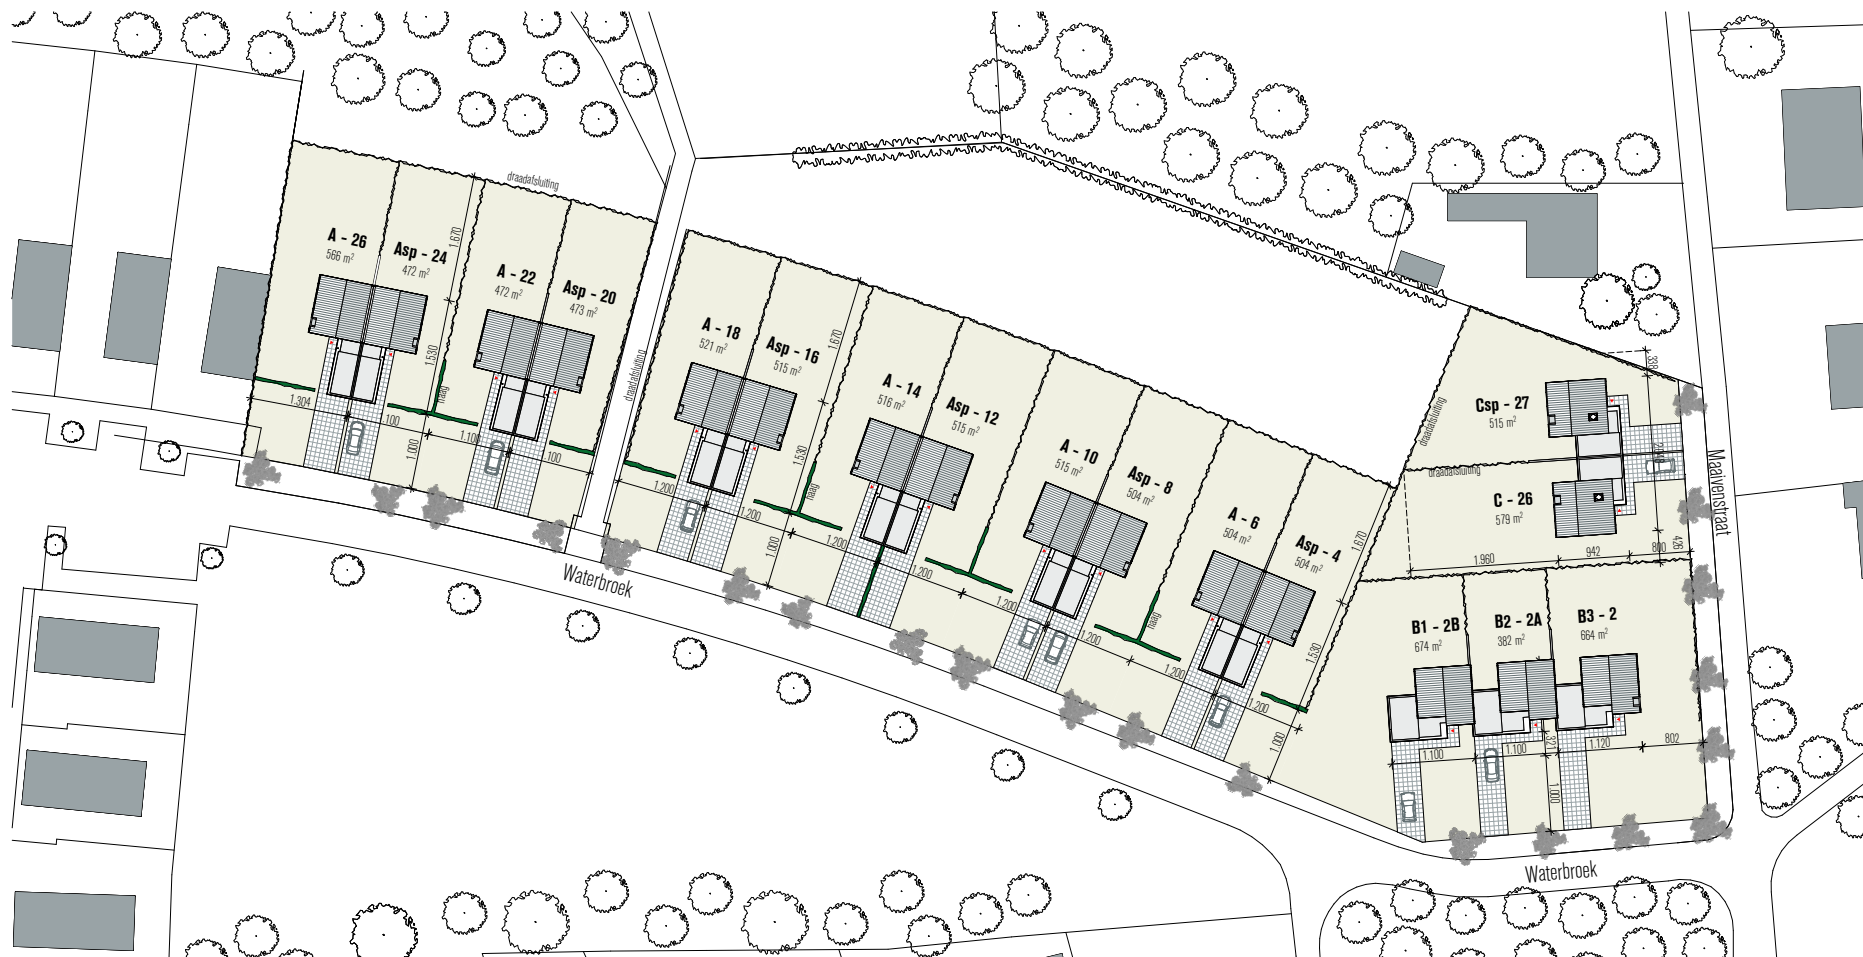


Emiel Van Dorenlaan 69, B-3600 Genk | T. +32 (0)89 700 400
 info@pcp-architects.be | www.pcp-architects.be
ARCHITECTENBUREAU PCP CVBA




OVERZICHTSPLAN 1:1000




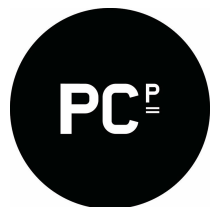


Emiel Van Dorenlaan 69, B-3600 Genk | T. +32 (0)89 700 400
 info@pcp-architects.be | www.pcp-architects.be
ARCHITECTENBUREAU PCP CVBA

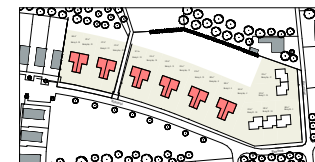


TYPE A: GEVELS 1:100



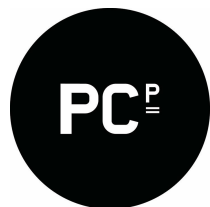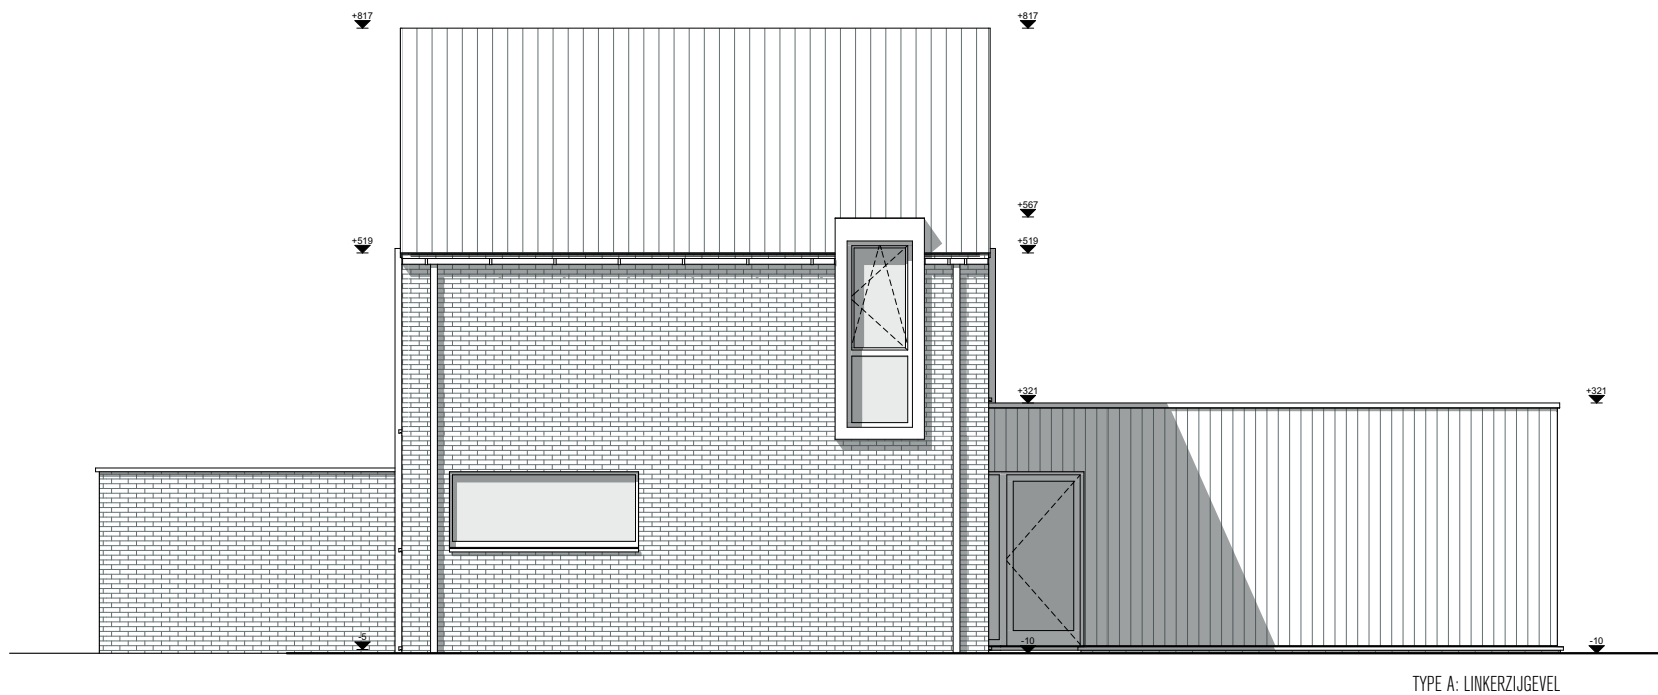


Emiel Van Dorenlaan 69, B-3600 Genk | T. +32 (0)89 700 400
 info@pcp-architects.be | www.pcp-architects.be
ARCHITECTENBUREAU PCP CVBA

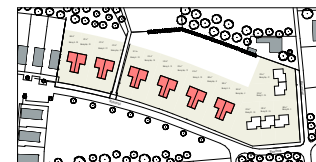

TYPE A: GEVELS 1:100



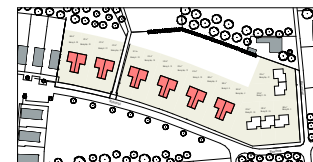


TYPE A: GRONDPLANNEN 1:100

Inrichting niet inbegrepen
Oppervlaktes/maatvoering op het plan kan afwijken van de reële situatie




Emiel Van Dorenlaan 69, B-3600 Genk | T. +32 (0)89 700 400
info@pcp-architects.be | www.pcp-architects.be


ARCHITECTENBUREAU PCP CVBA

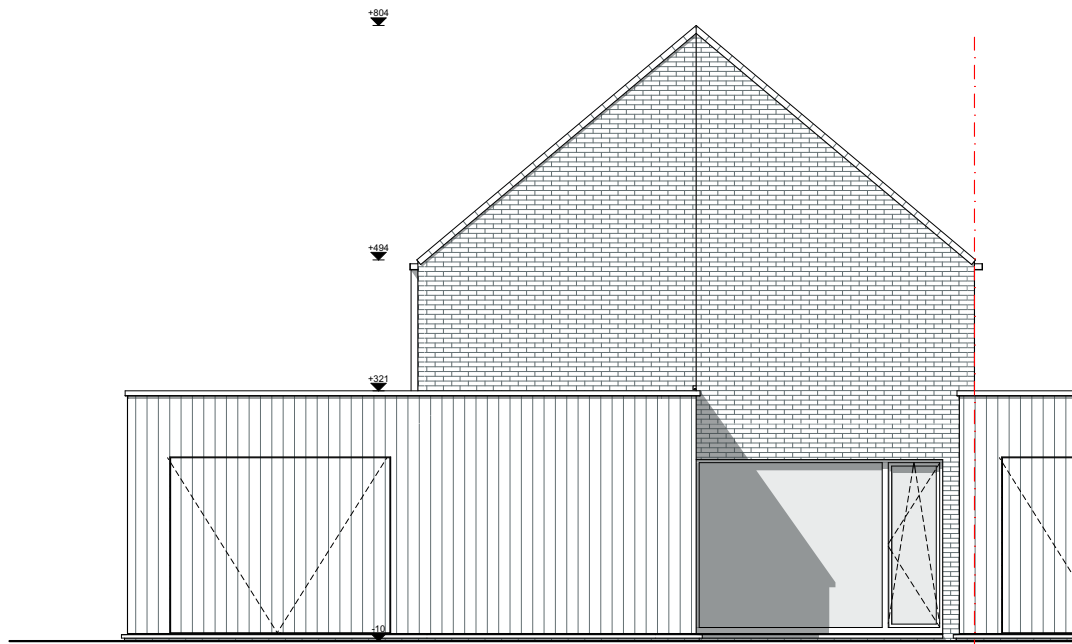

TYPE B1: VOORGEVEL


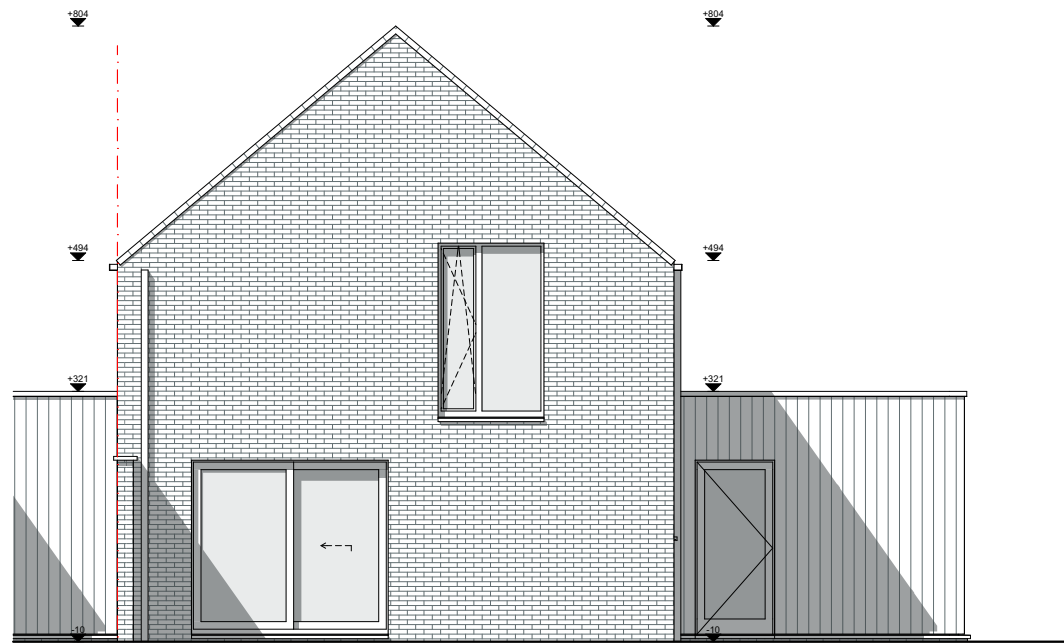


TYPE B1: ACHTERGEVEL

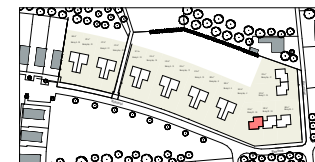


TYPE B1: GEVELS 1:100



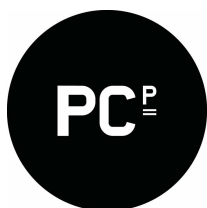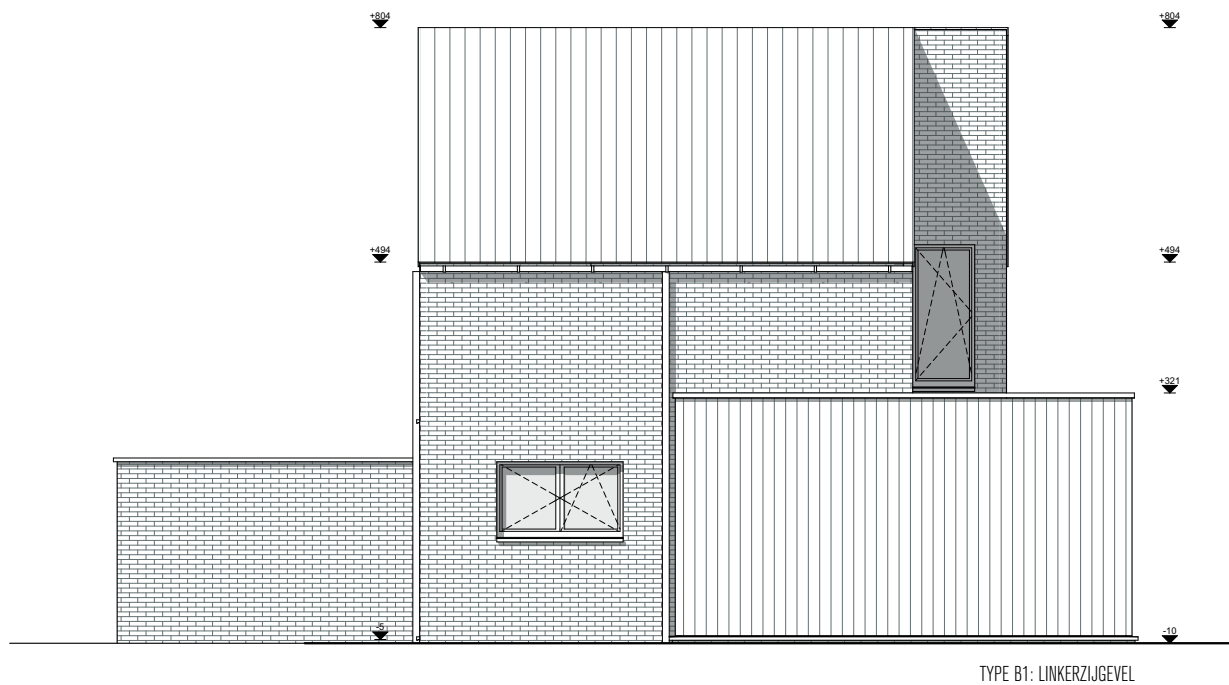


Emiel Van Dorenlaan 69, B-3600 Genk | T. +32 (0)89 700 400
 info@pcp-architects.be | www.pcp-architects.be

ARCHITECTENBUREAU PCP CVBA

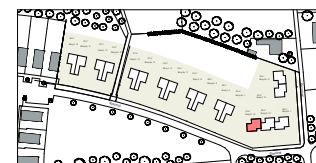

TYPE B1: GEVELS 1:100




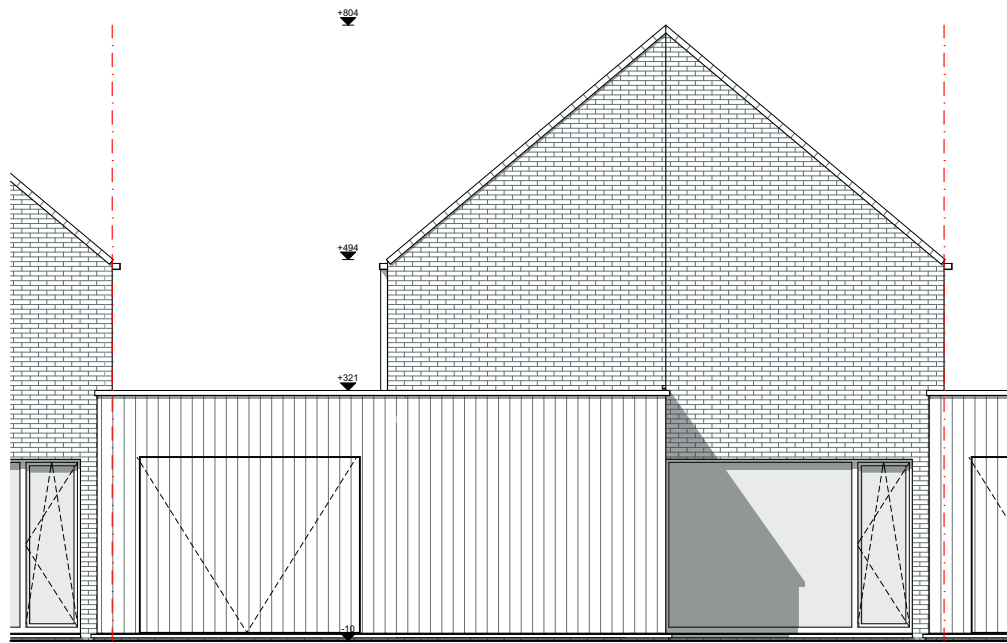

TYPE B2: VOORGEVEL



TYPE B2: ACHTERGEVEL

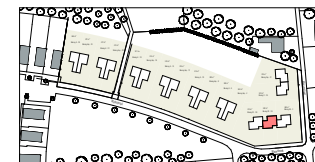

TYPE B2: GEVELS 1:100




Emiel Van Dorenlaan 69, B-3600 Genk | T. +32 (0)89 700 400
info@pcp-architects.be | www.pcp-architects.be

ARCHITECTENBUREAU PCP CVBA




ARCHITECTENBUREAU PCP CVBA

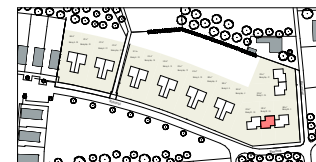

TYPE B2: GRONDPLANNEN 1:100




Inrichting niet inbegrepen
Oppervlaktes/maatvoering op het plan kan afwijken van de reële situatie

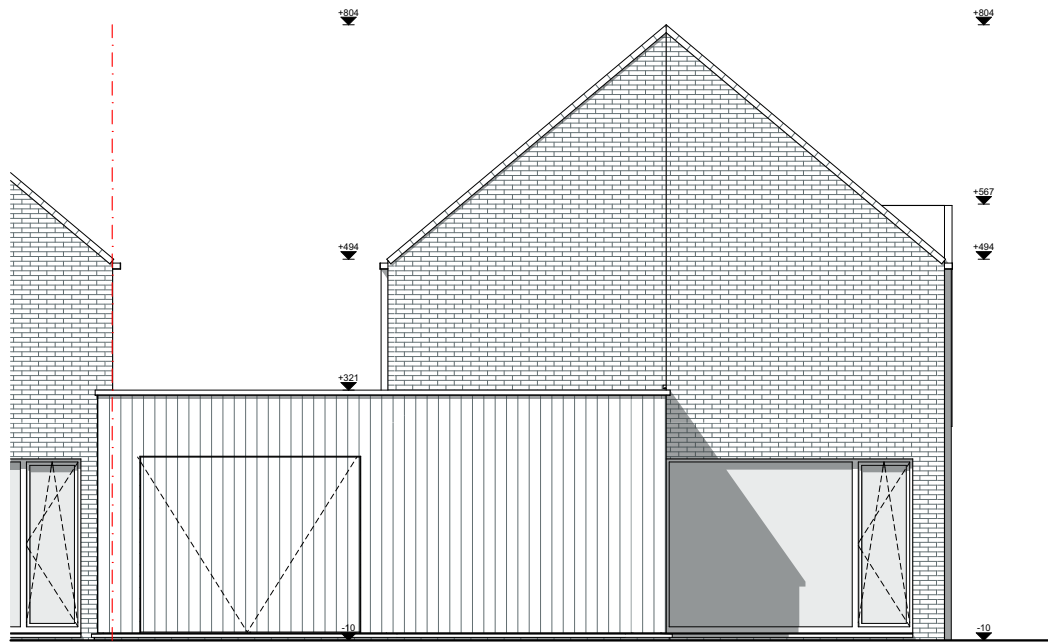

TYPE B3: VOORGEVEL



TYPE B3: ACHTERGEVEL

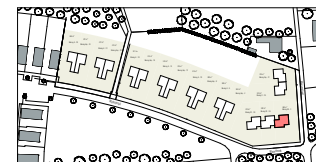


TYPE B3: GEVELS 1:100




Emiel Van Dorenlaan 69, B-3600 Genk | T. +32 (0)89 700 400
info@pcp-architects.be | www.pcp-architects.be

ARCHITECTENBUREAU PCP CVBA

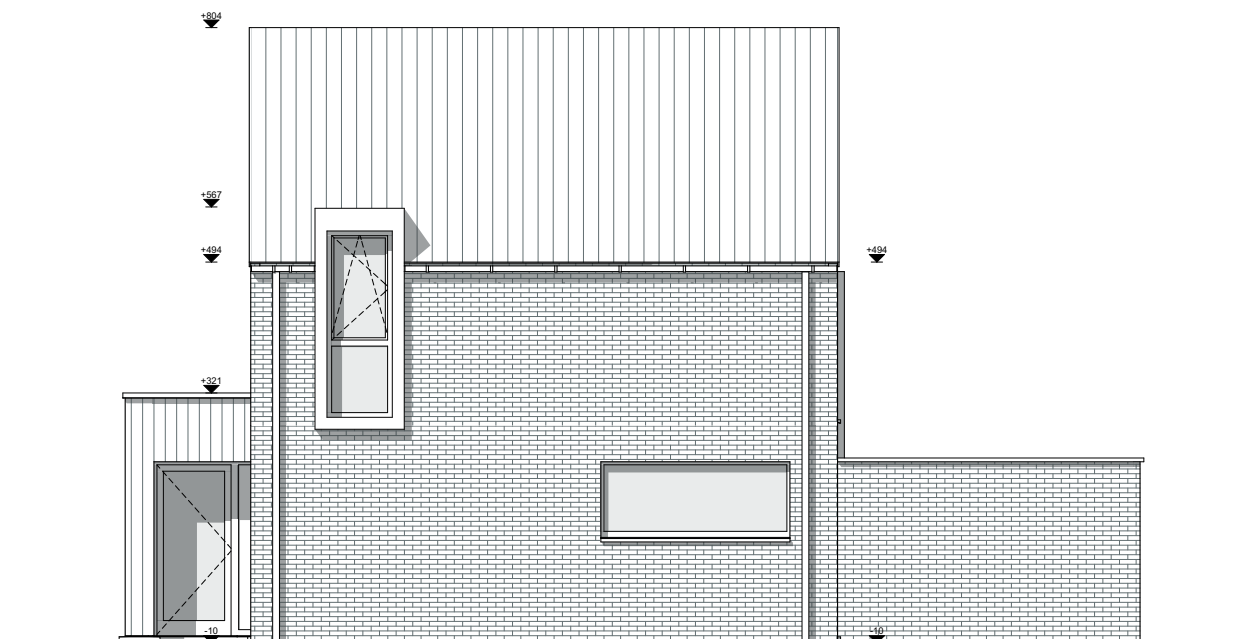


TYPE B3: RECHTERZIJGEVEL

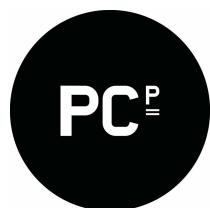




Emiel Van Dorenlaan 69, B-3600 Genk | T. +32 (0)89 700 400
 info@pcp-architects.be | www.pcp-architects.be

ARCHITECTENBUREAU PCP CVBA

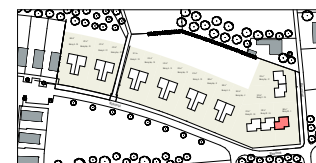


TYPE B3: GEVELS 1:100



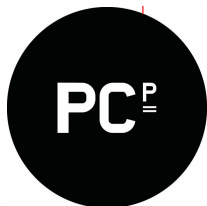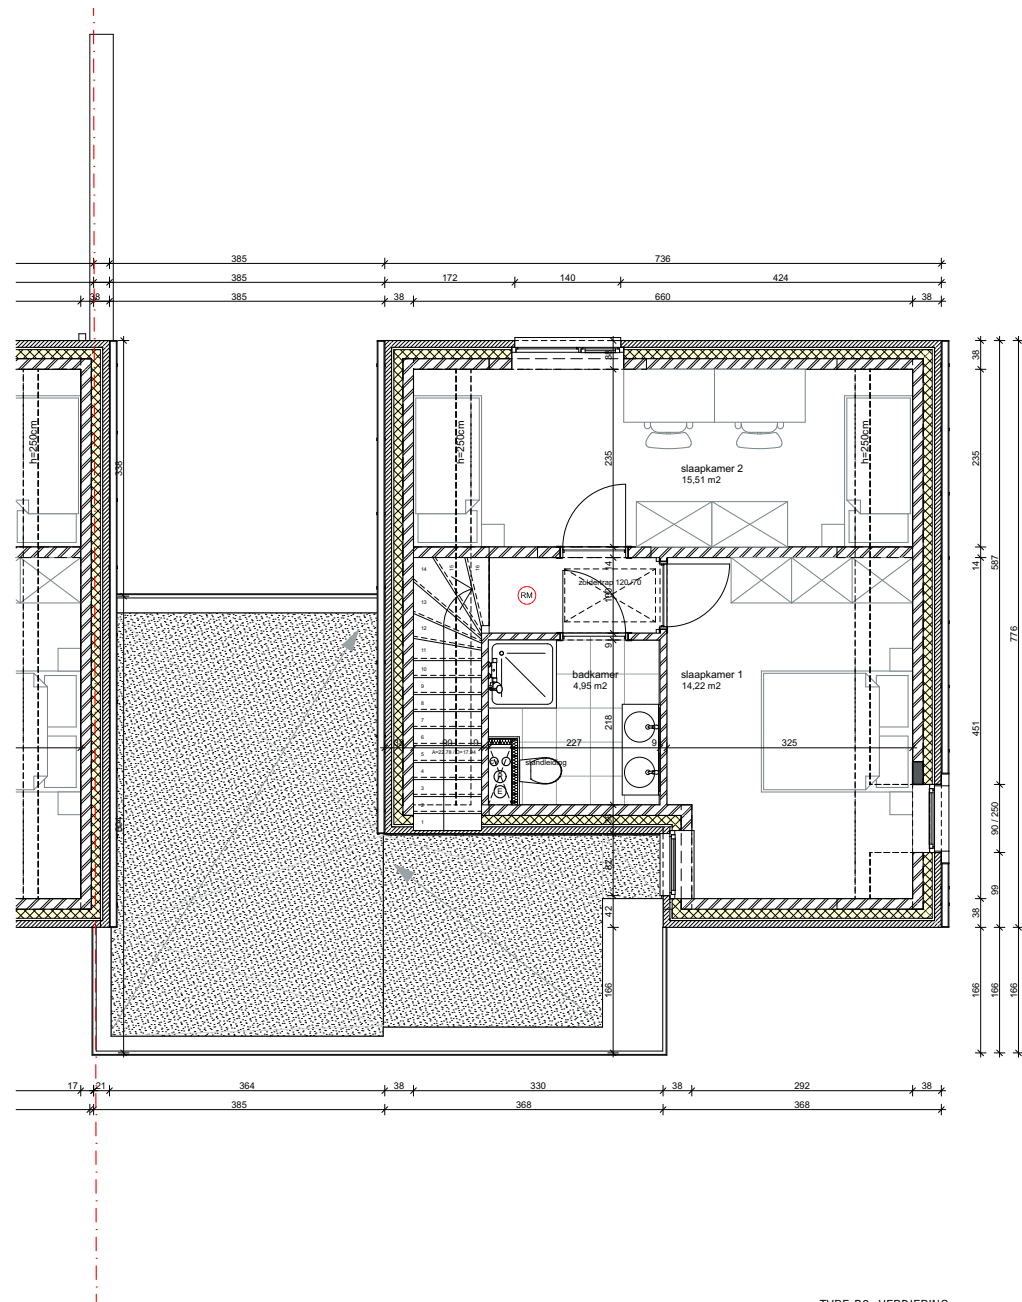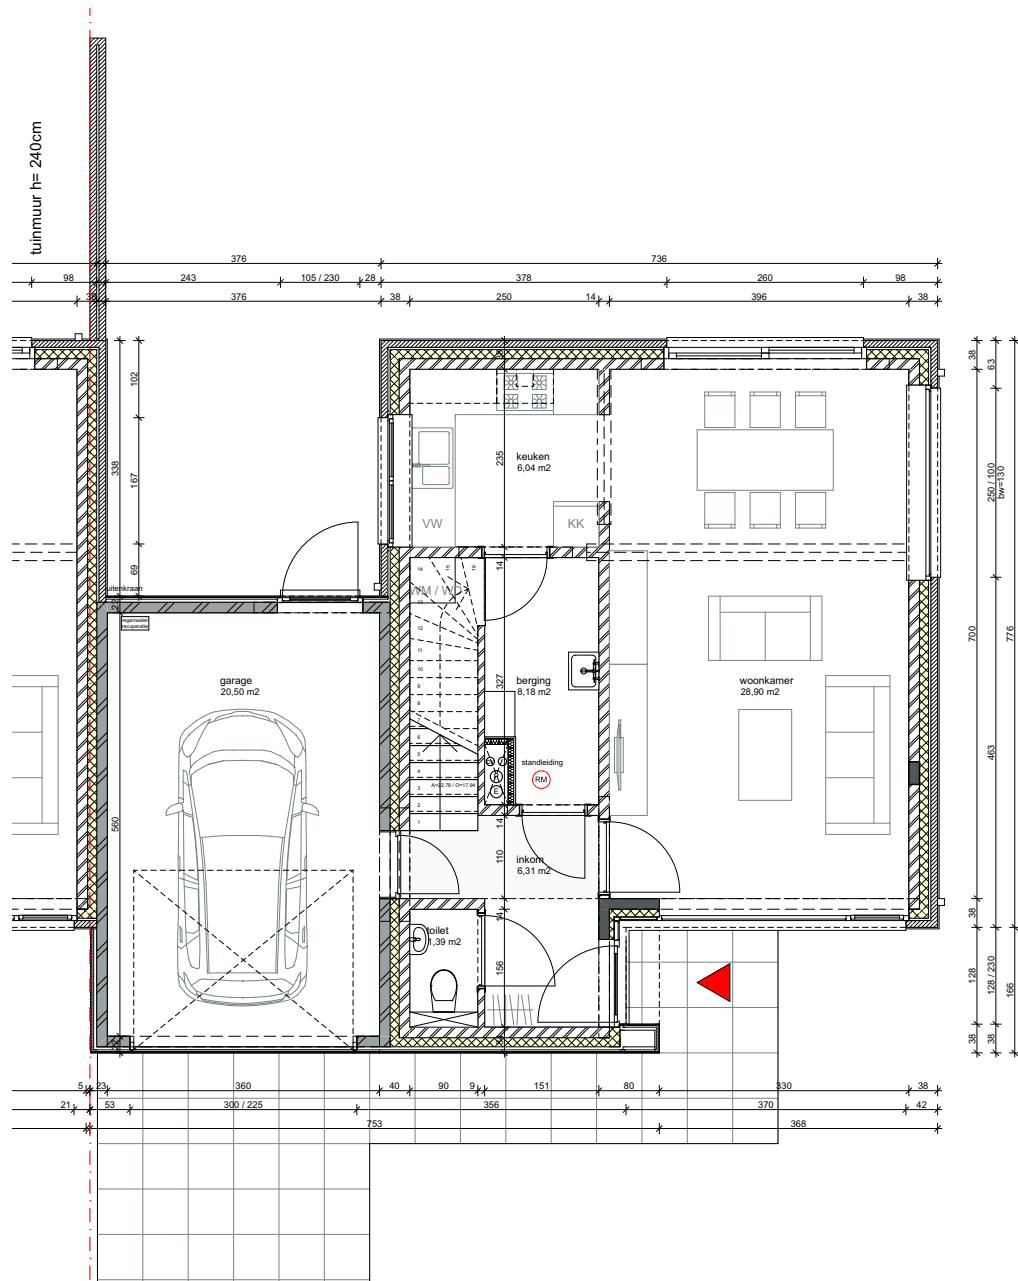

Emiel Van Dorenlaan 69, B-3600 Genk | T. +32 (0)89 700 400
info@pcp-architects.be | www.pcp-architects.be


ARCHITECTENBUREAU PCP CVBA

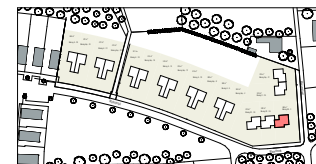

TYPE B3: GRONDPLANNEN 1:100




Inrichting niet inbegrepen
Oppervlaktes/maatvoering op het plan kan afwijken van de reële situatie

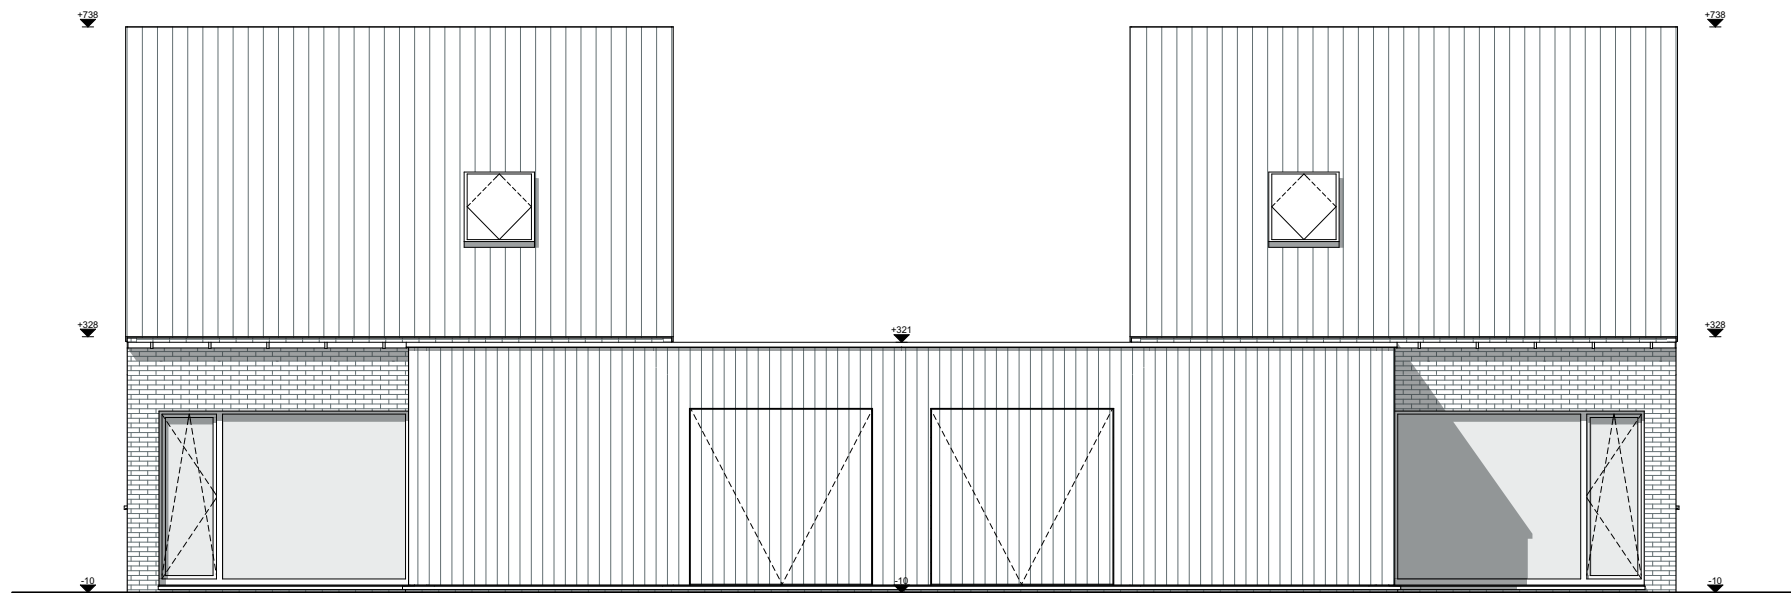

TYPE C: VOORGEVEL

TYPE Csp: VOORGEVEL

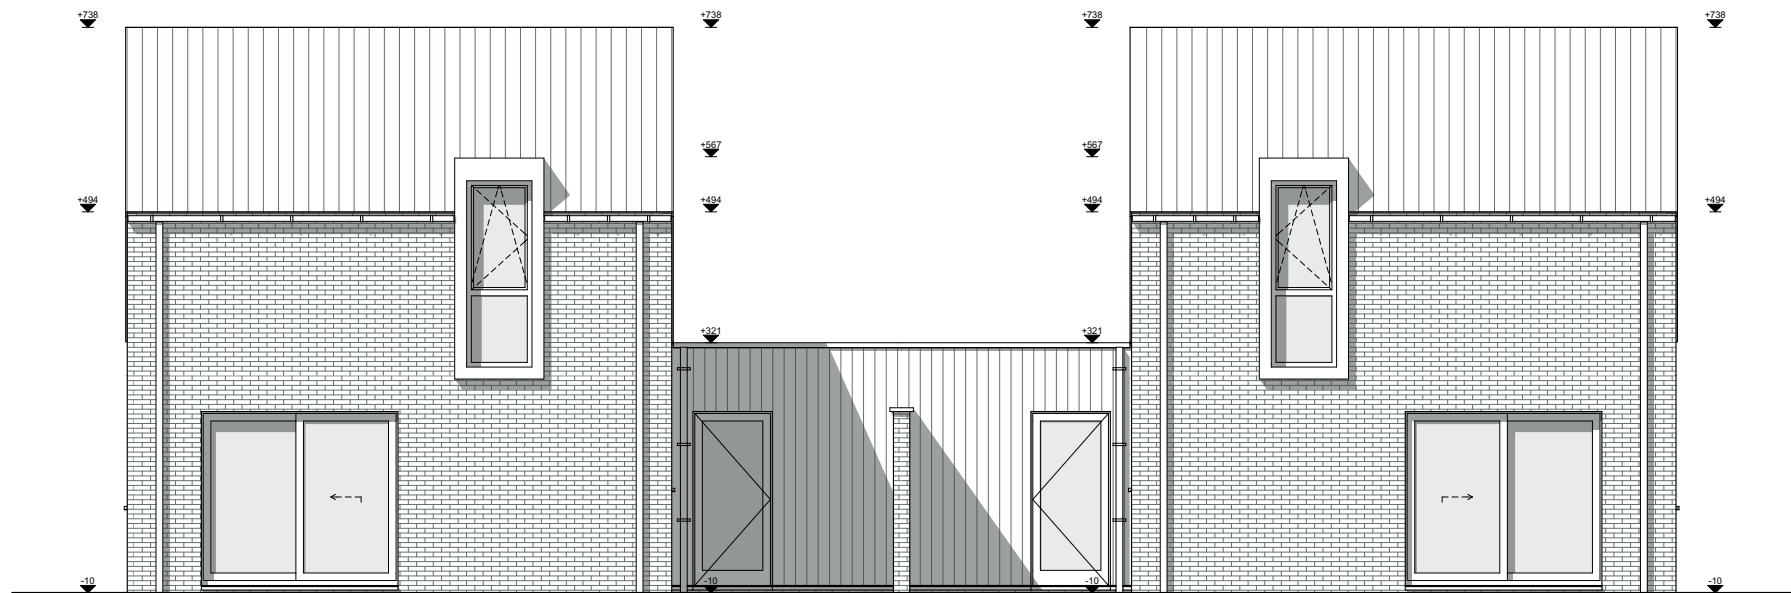


TYPE Csp: ACHTERGEVEL

TYPE C: ACHTERGEVEL





Emiel Van Dorenlaan 69, B-3600 Genk | T. +32 (0)89 700 400
 info@pcp-architects.be | www.pcp-architects.be

ARCHITECTENBUREAU PCP CVBA

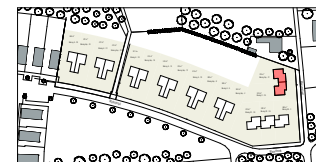


TYPE C: GEVELS 1:100



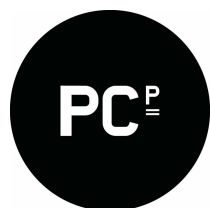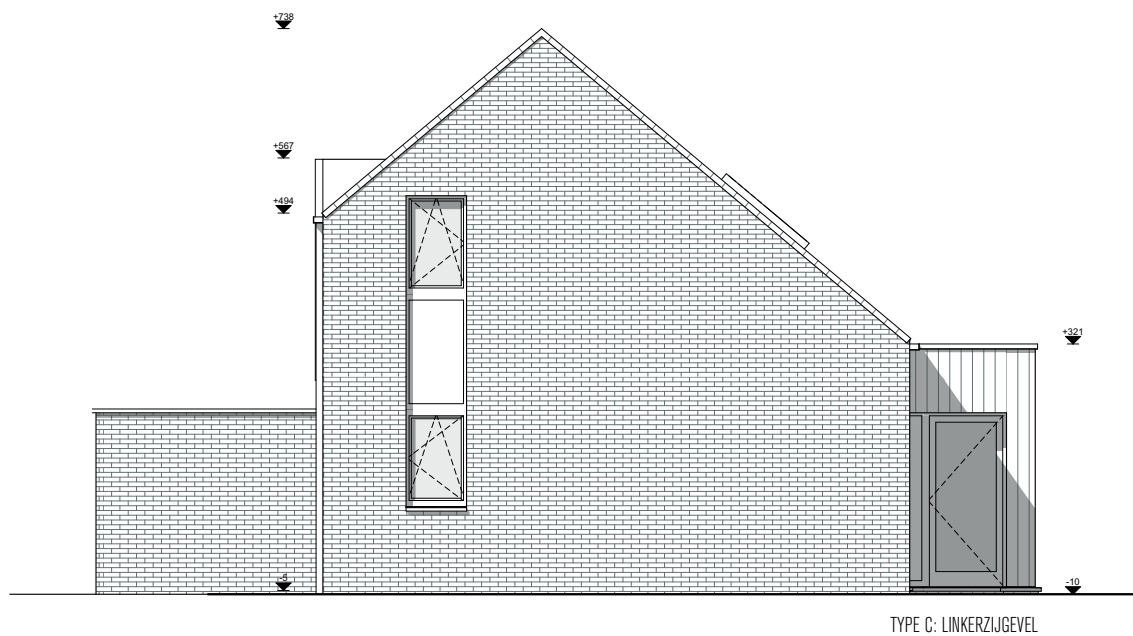

Emiel Van Dorenlaan 69, B-3600 Genk | T. +32 (0)89 700 400
 info@pcp-architects.be | www.pcp-architects.be


ARCHITECTENBUREAU PCP CVBA

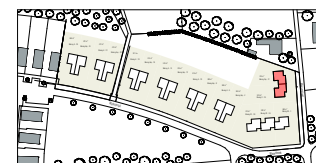


TYPE C: GEVELS

1:100




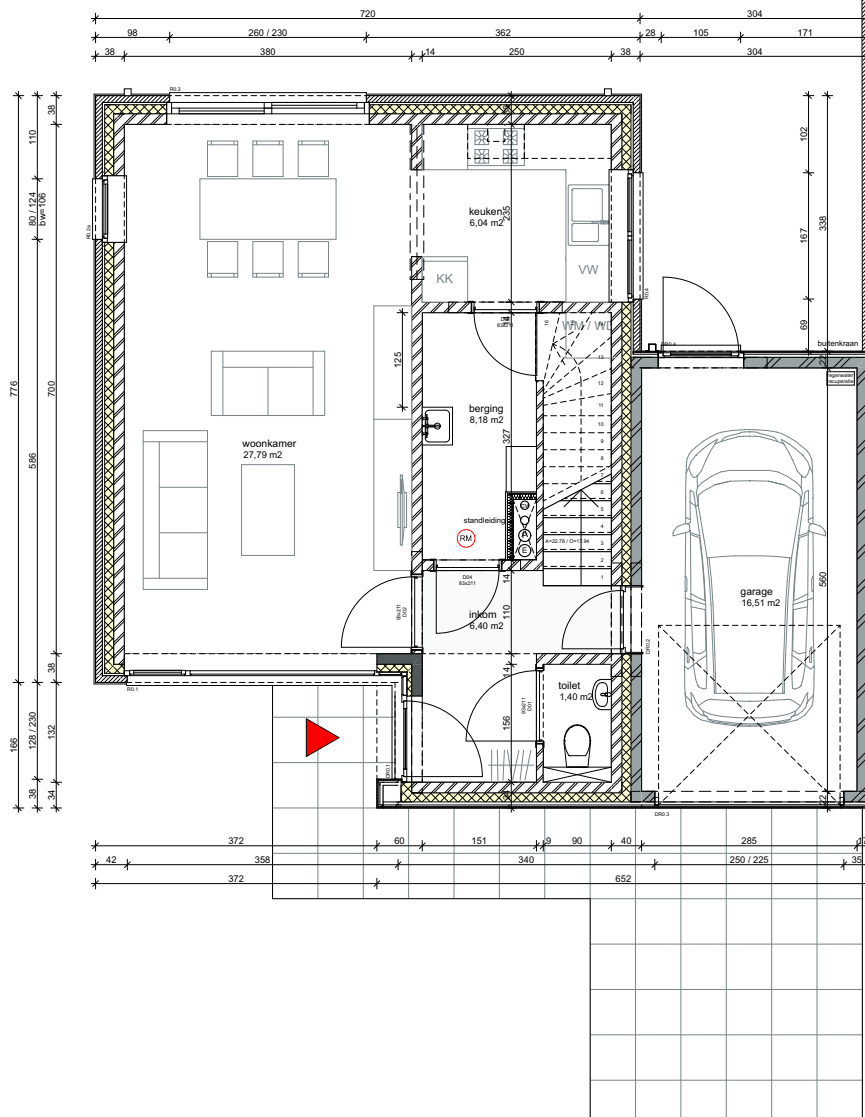

TYPE C: GELIJKVLOERS

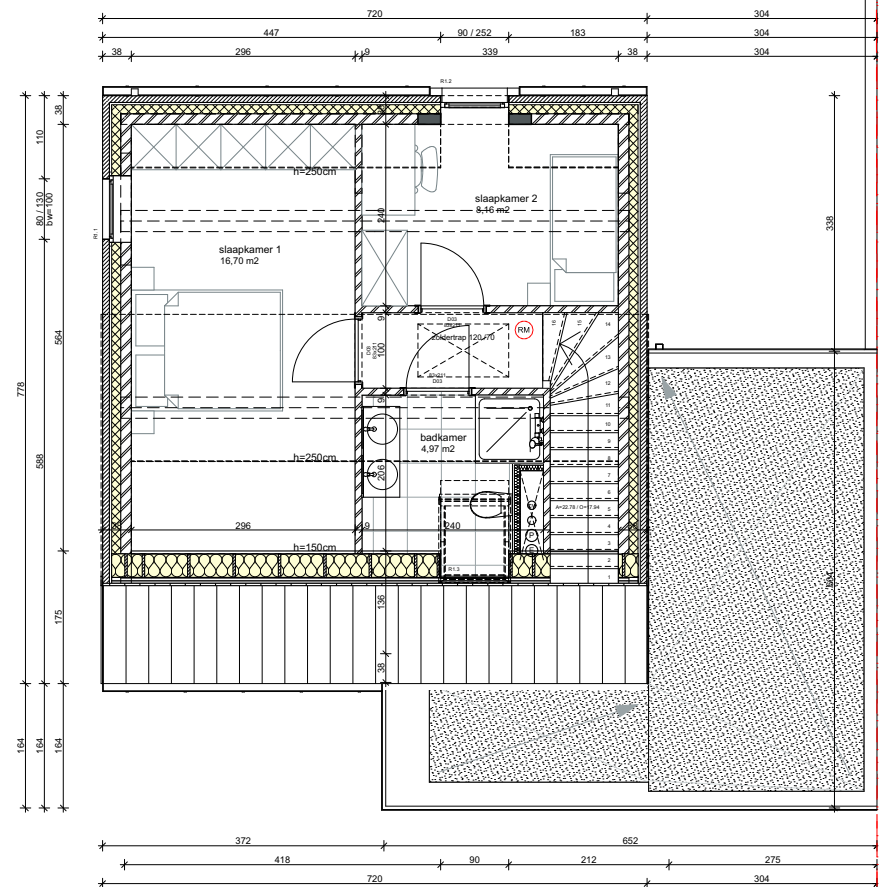

TYPE C: VERDIEPING

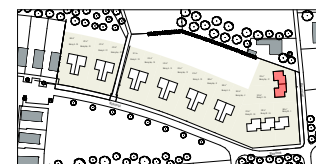

TYPE C: GRONDPLANNEN

1:100



Inrichting niet inbedgrepen
Oppervlaktes/maatvoering op het plan kan afwijken van de reële situatie

PC^P

Emiel Van Dorenlaan 69, B-3600 Genk | T. +32 (0)89 700 400
info@pcp-architects.be | www.pcp-architects.be

ARCHITECTENBUREAU PCP CVBA