



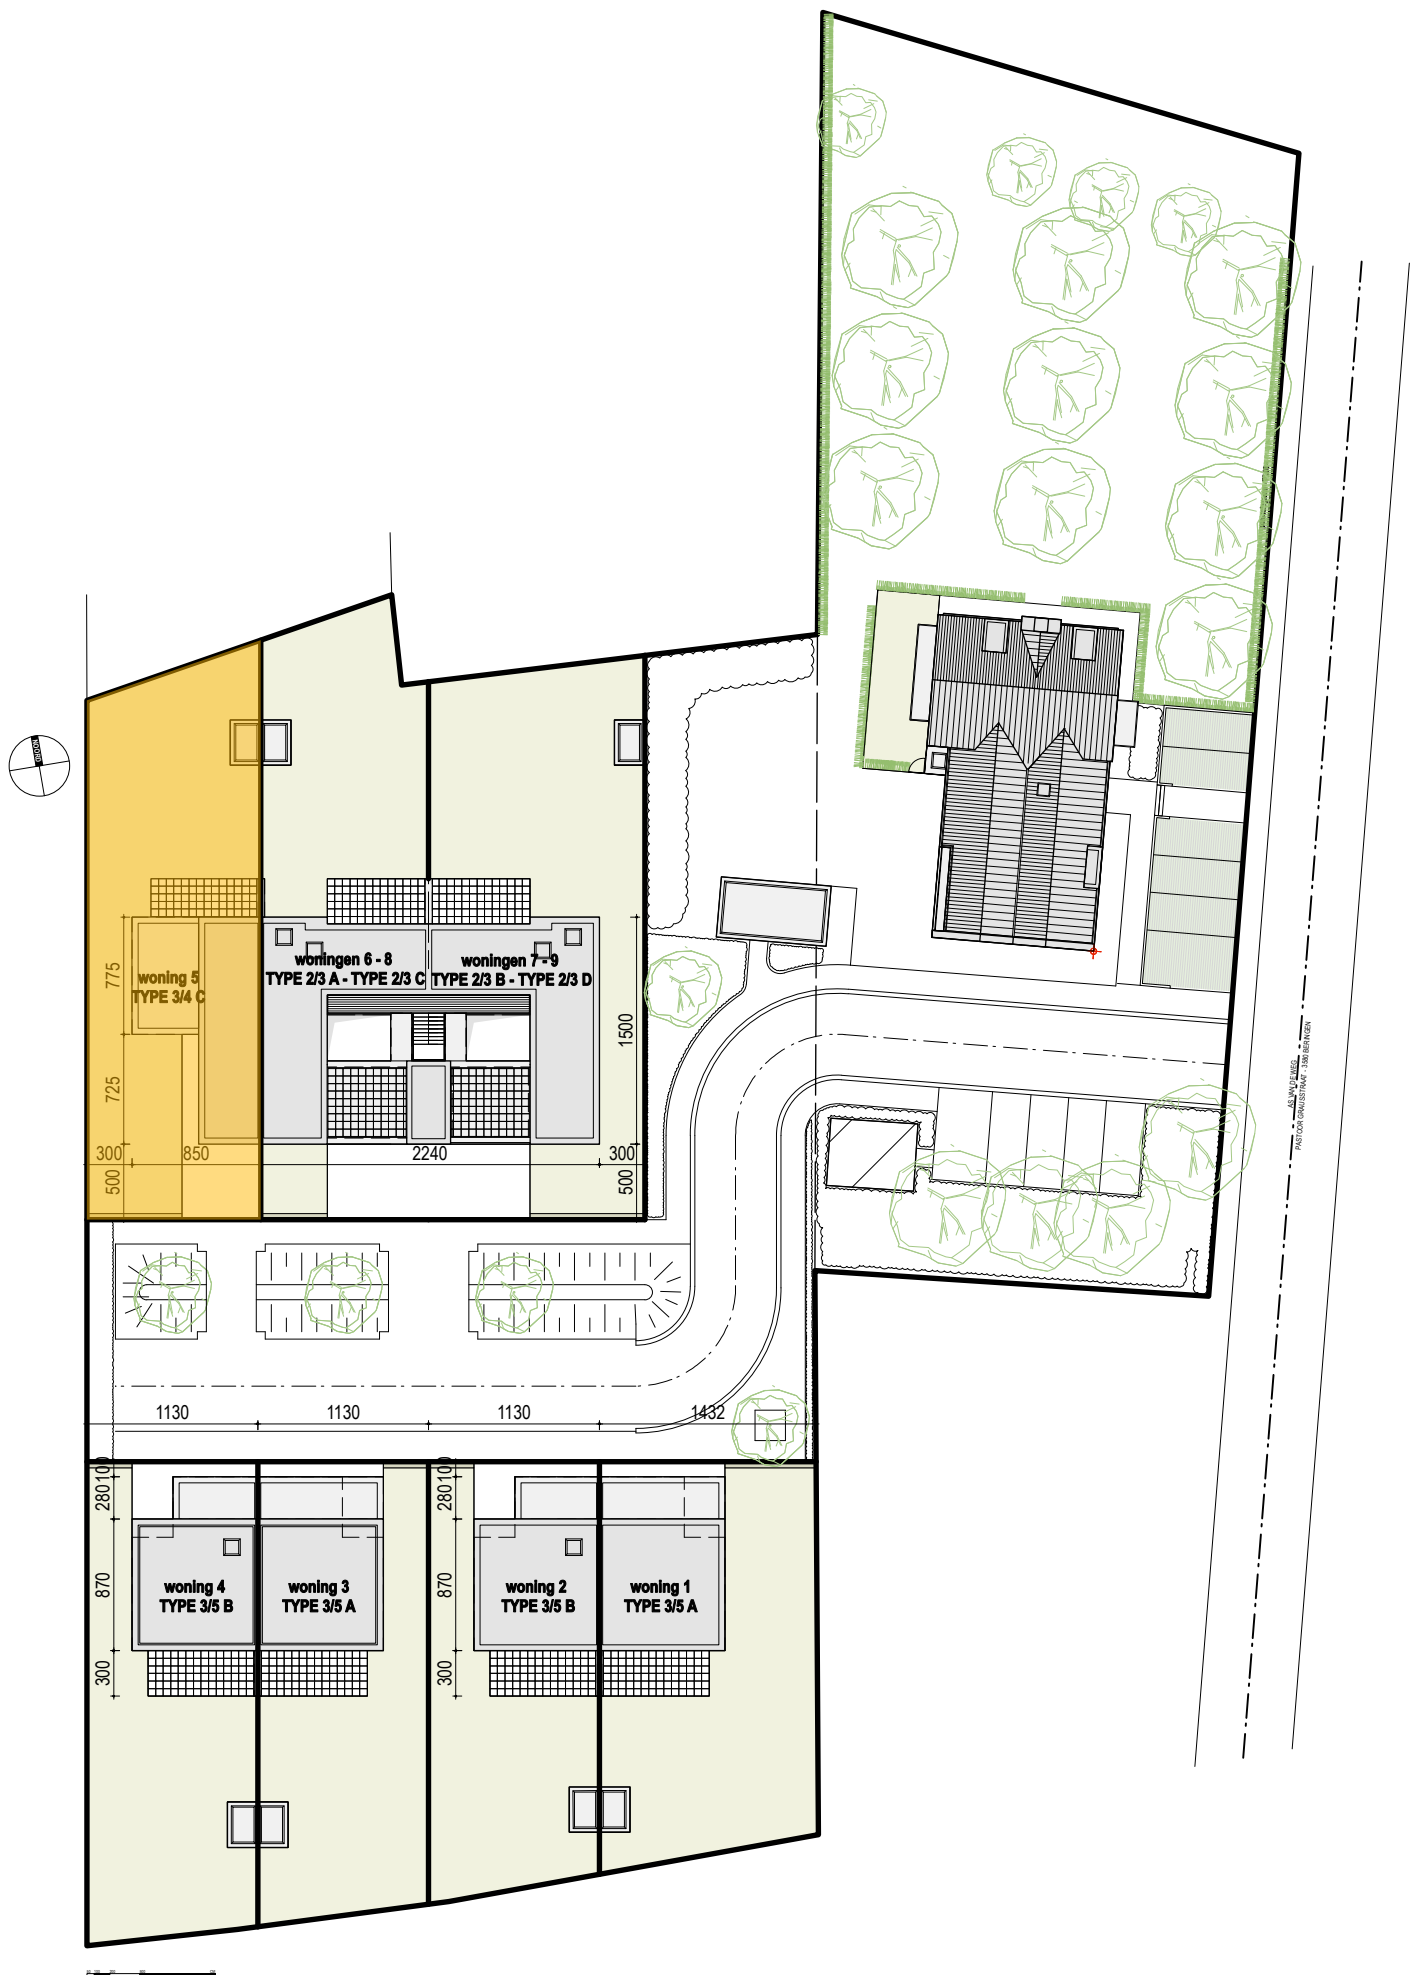

WONING 5

INPLANTING


SCHAAL 1/500

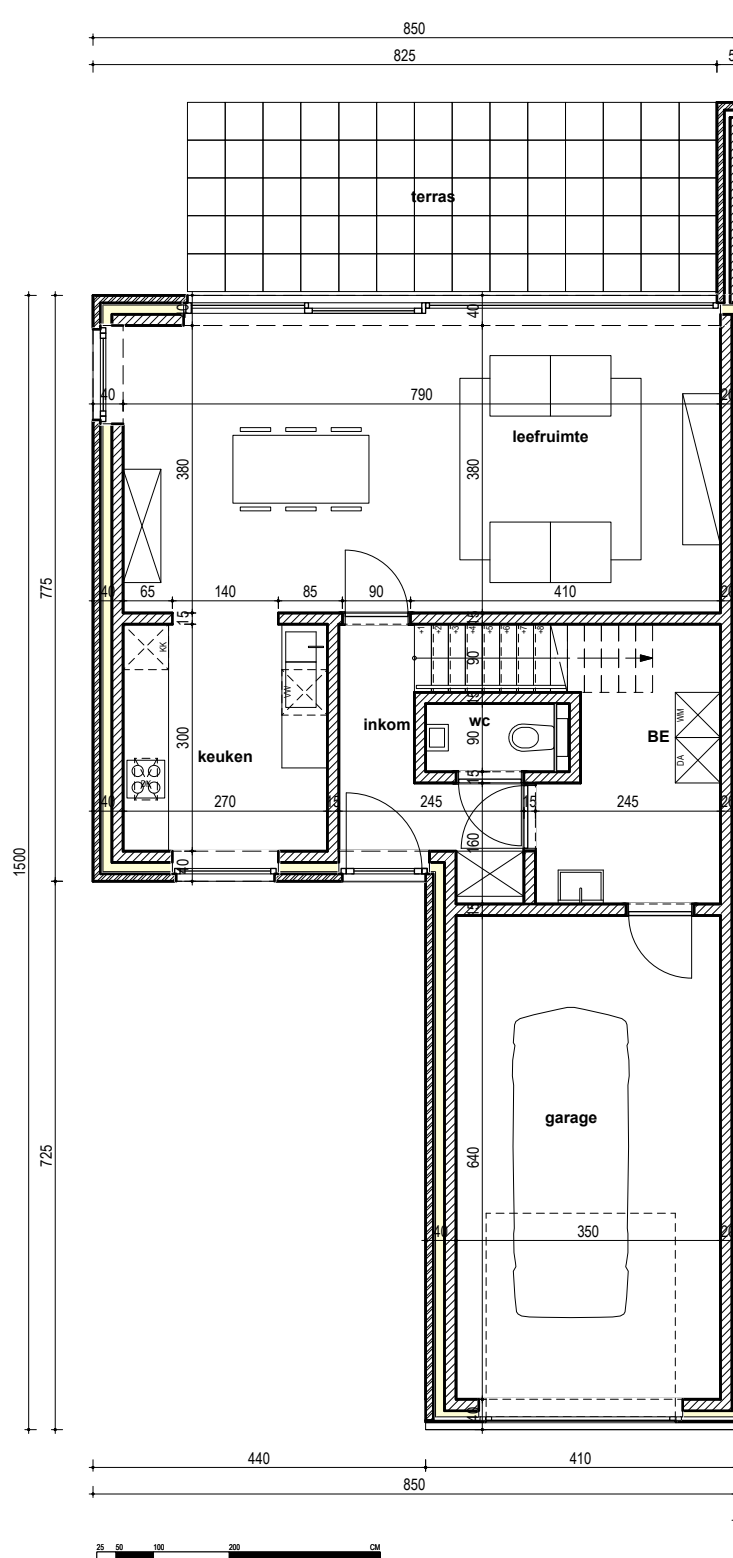

WONING 5

GRONDPLAN GELIJKVLOERS


SCHAAL 1/100

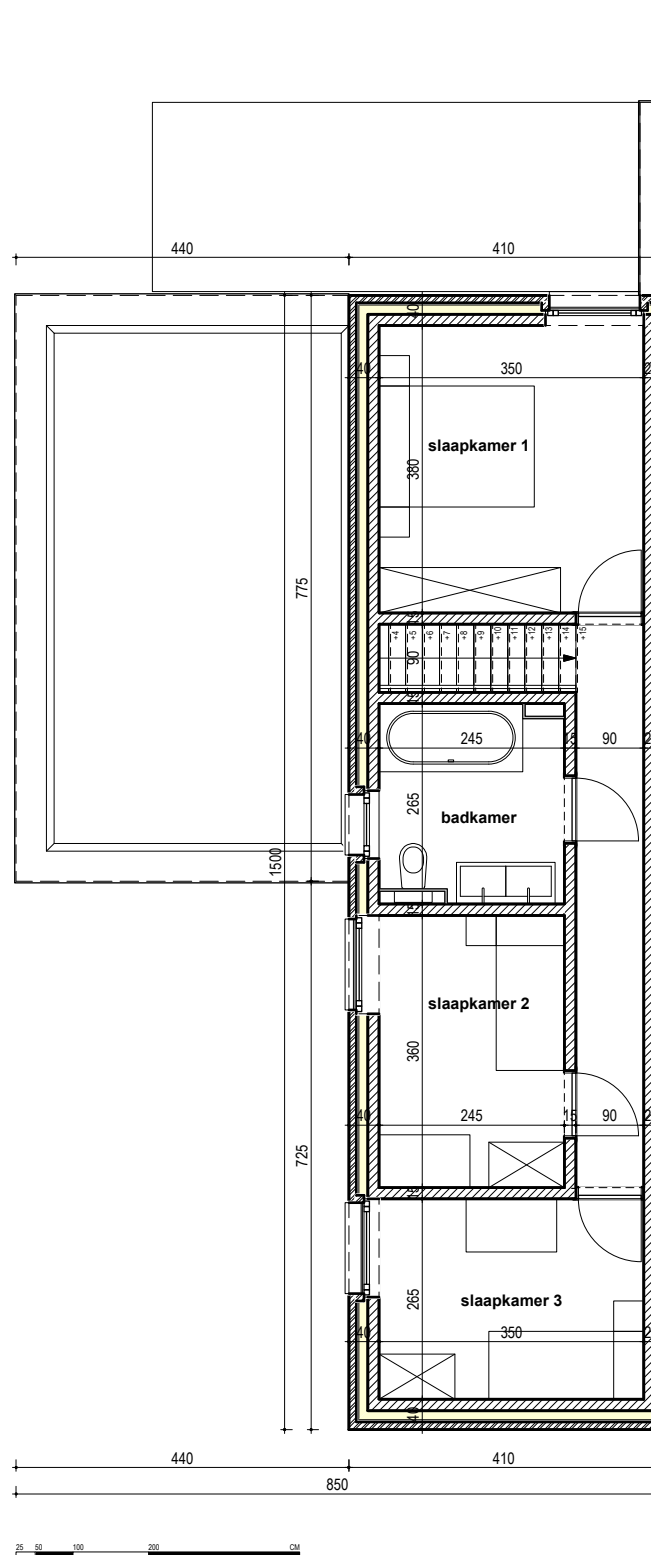


WONING 5

GRONDPLAN VERDIEPING

SCHAAL 1/100

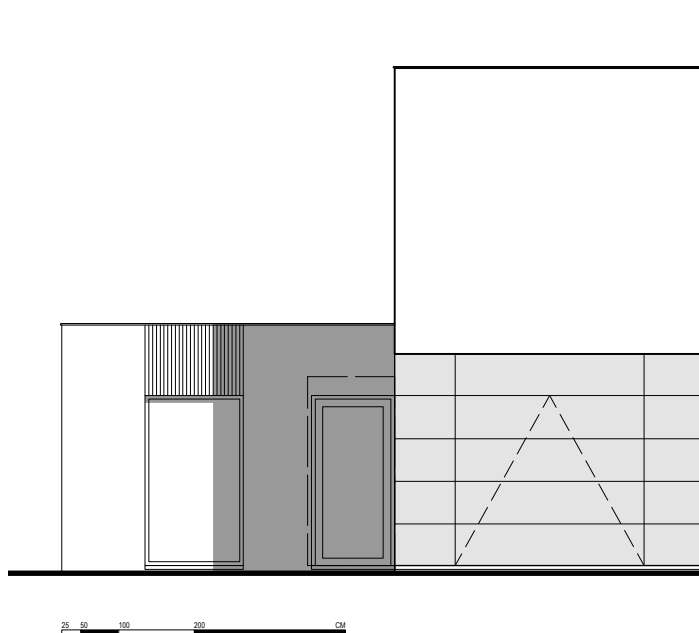

VOORGEVEL

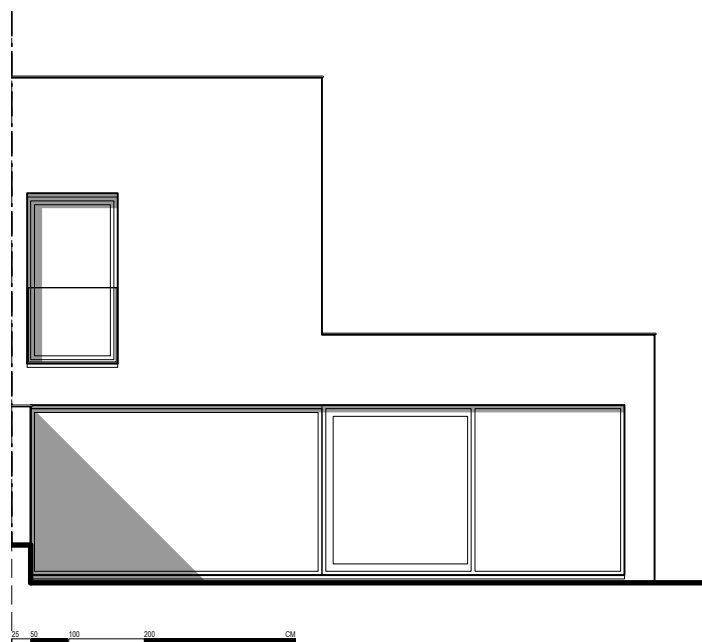


ACHTERGEVEL

WONING 5

GEVELS

SCHAAL 1/100

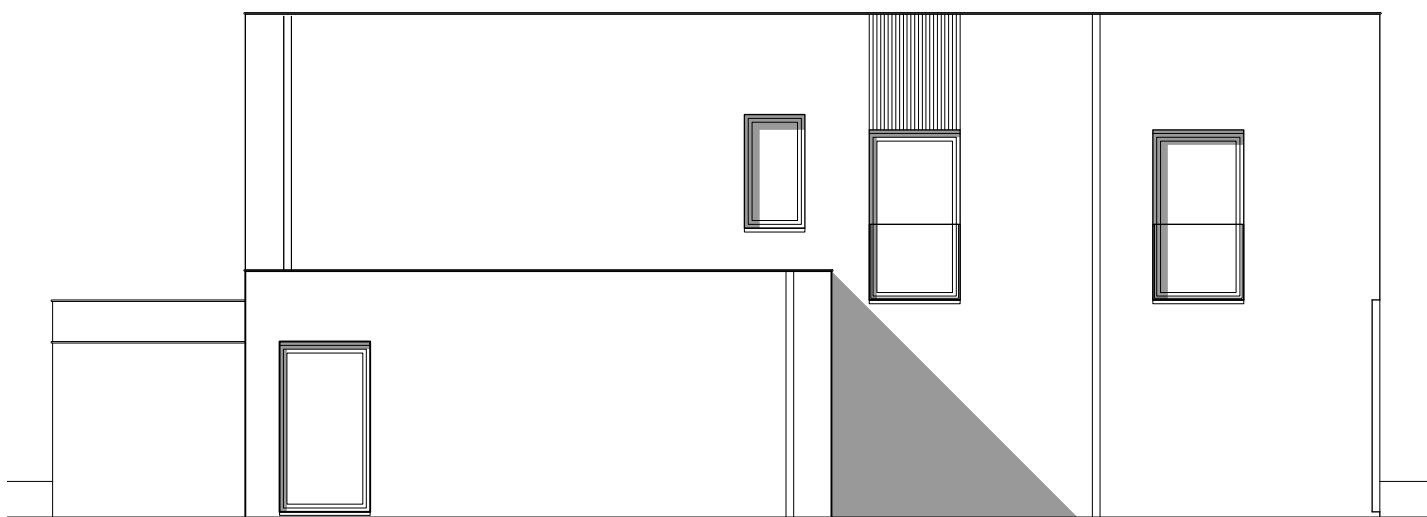

25 50 100 200 CM

ZIJGEVEL LINKS

WONING 5

GEVELS

SCHAAL 1/100