


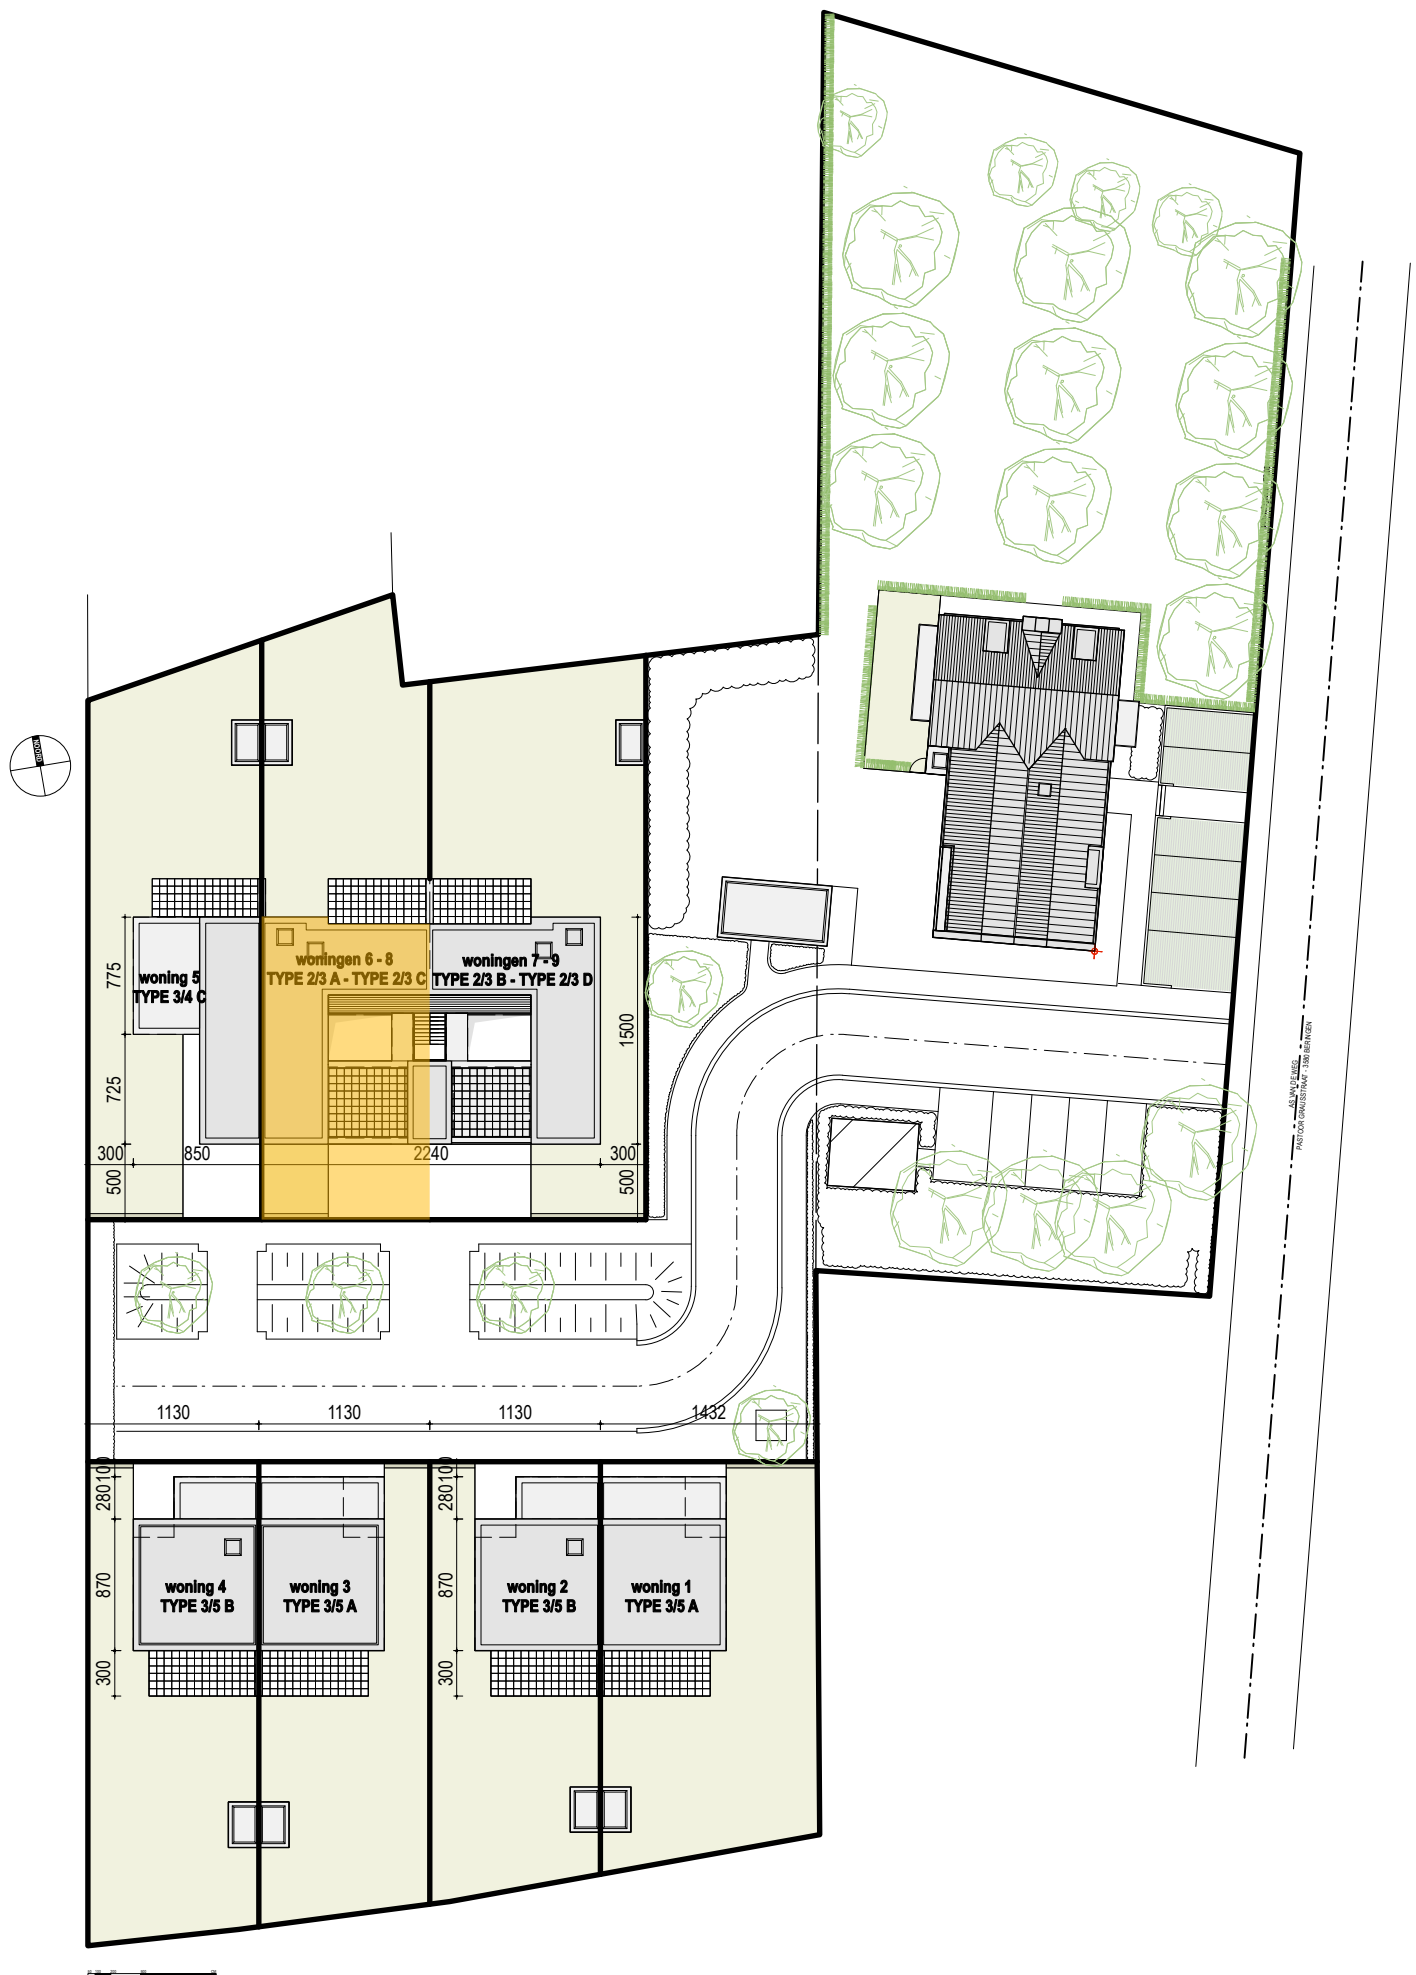

WONING 8

INPLANTING


SCHAAL 1/500



WONING 8

OVERZICHTSPLAN GELIJKVLOERS


SCHAAL 1/150

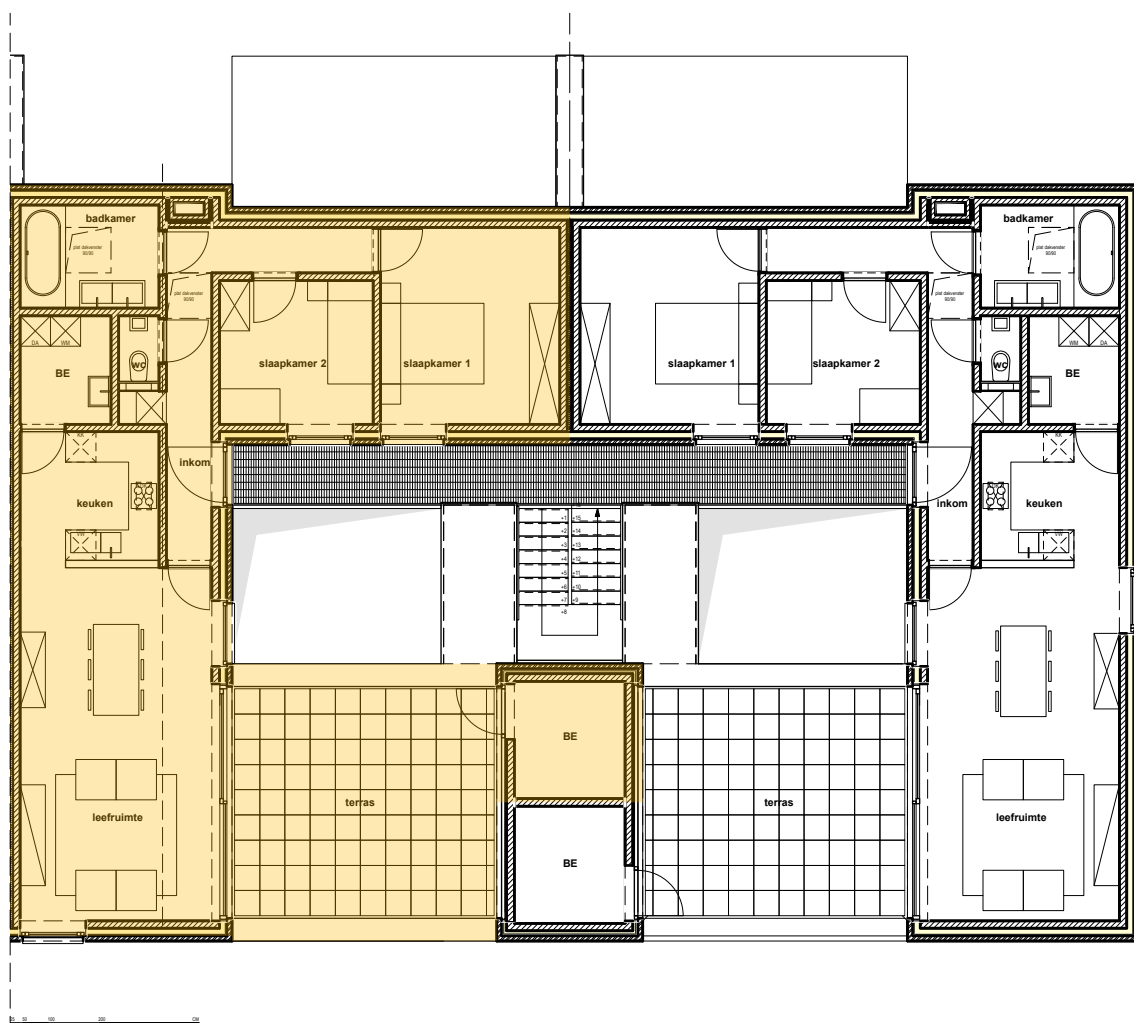

WONING 8

OVERZICHTSPLAN VERDIEPING


SCHAAL 1/150

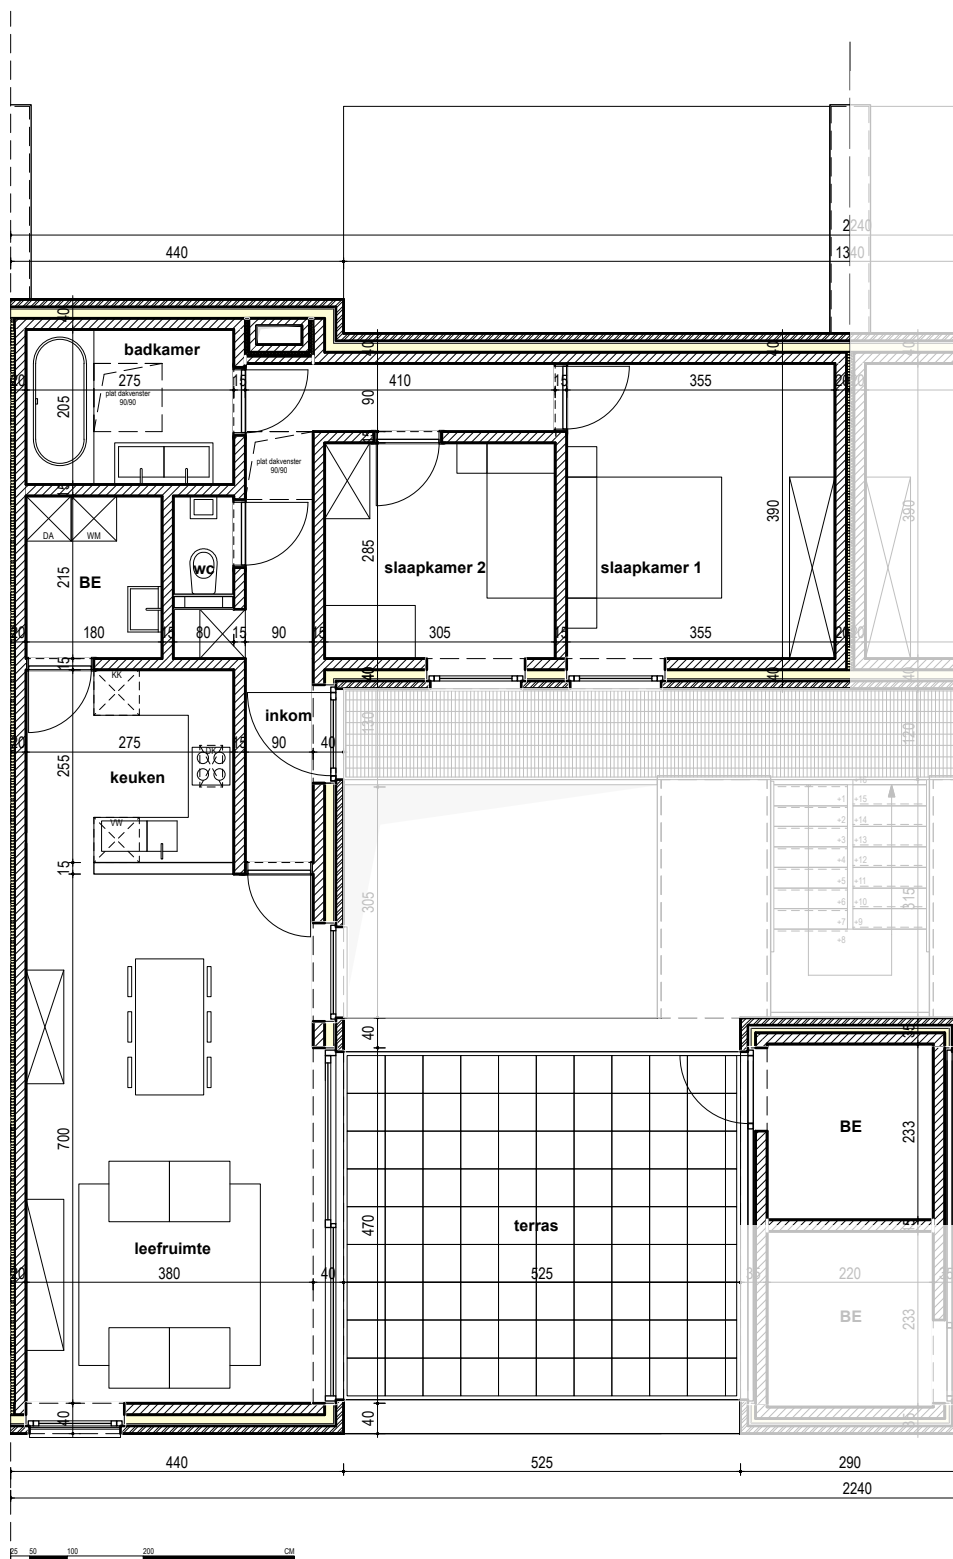

WONING 8

GRONDPLAN GELIJKVLOERS

SCHAAL 1/100

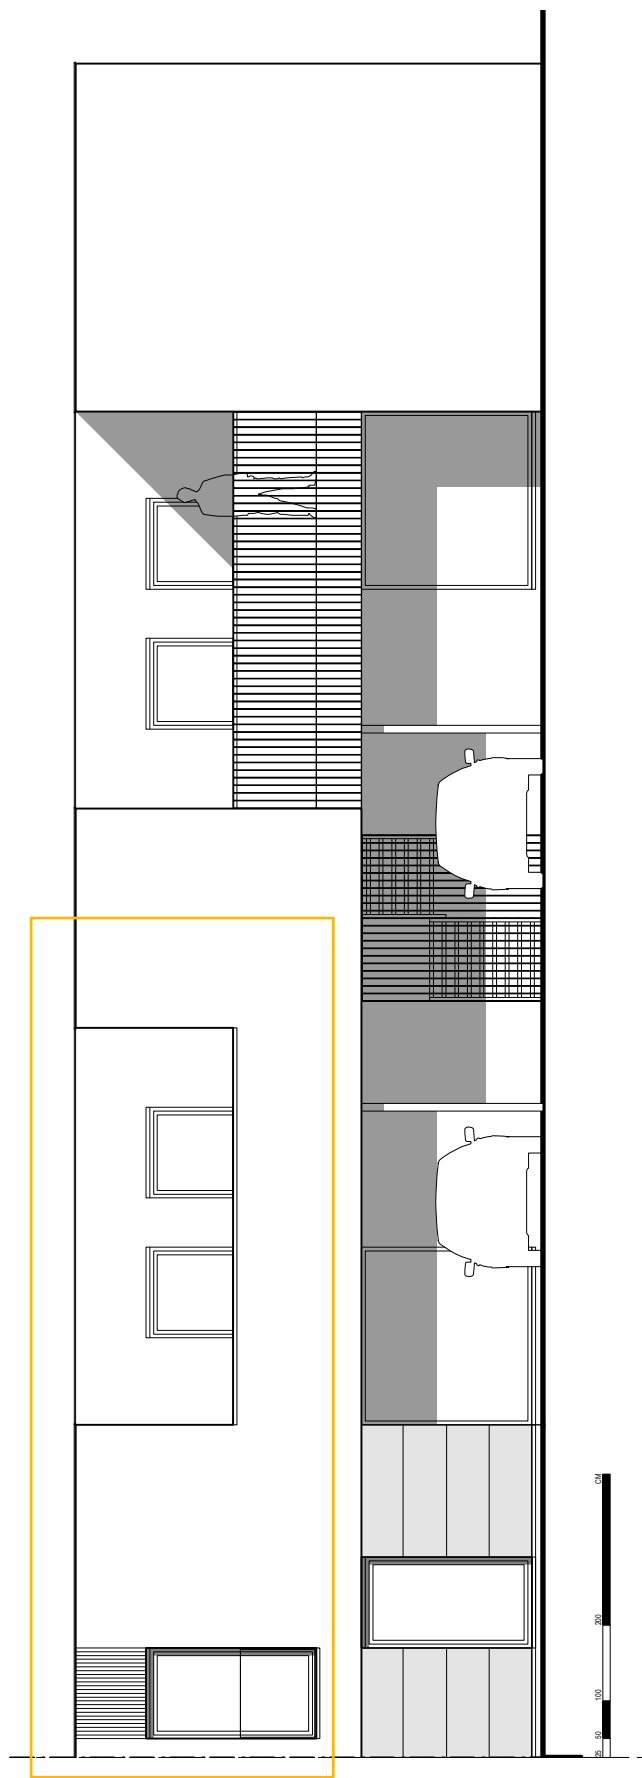

WONING 8

VOORGEVEL

SCHAAL 1/100



WONING 8

ACHTERGEVEL

SCHAAL 1/100