VOORGEVEL
SCHAAL 1/50

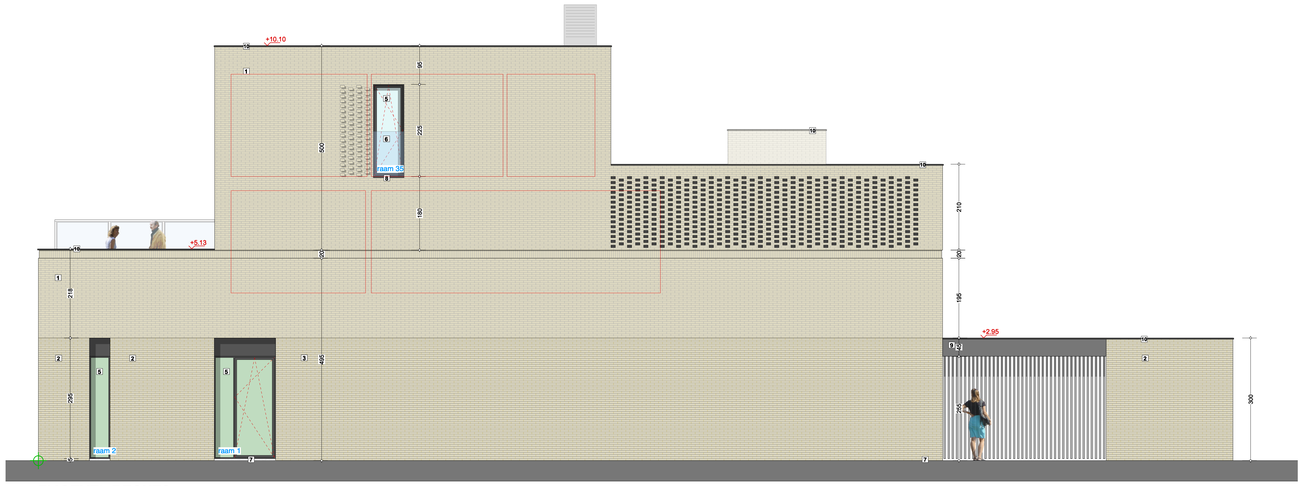

ZIJGEVEL RECHTS
SCHAAL 1/50

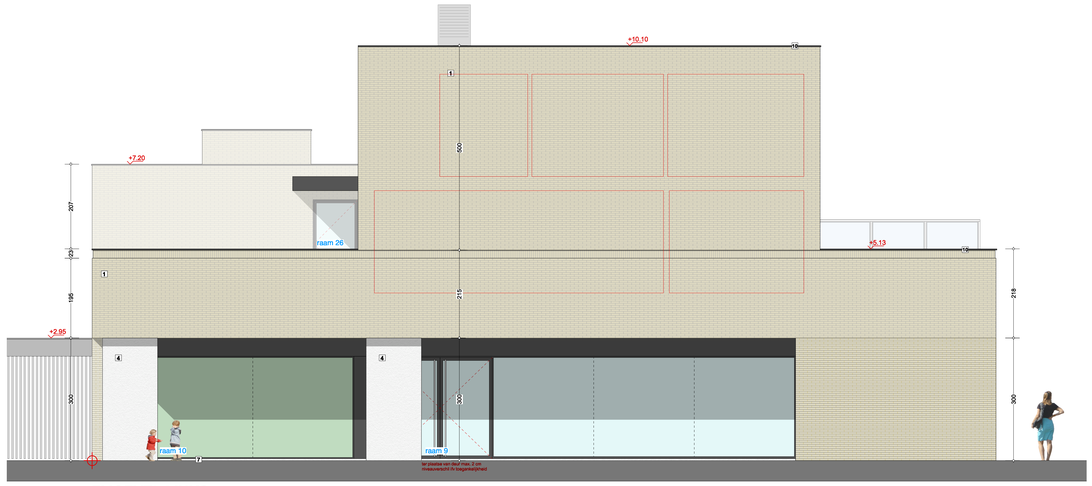

ZIJGEVEL LINKS
SCHAAL 1/50

ACHTERGEVEL
SCHAAL 1/50

VOORUITZIEN

voorwerp van de aanvraag	Bouwen van een buitenschoolse kinderopvang 'De Ilengeitjes' Bouwen van sociale woningen: 8 duplexappartementen en 6 grondgebonden woningen
bouwheer	Sociale huisvestingsmaatschappij Vooruitzien cvba Burgemeester Geyskenstraat 1, 3580 Beringen
ligging	Harpstraat 'Academiepark' 3582 Koersel - Beringen Sa AKS. sectie B nr. 196BB, 195ZN, 196TF

letter	datum	wijzigingen gelieven goedgekeurd door bouwheer - aannemer - architect	dossier nummer
A	19-08-2016	aanbestedingsplannen	461.17

schaal	sneuvel plan	plan nr.
1/50	gevels BKO + appartementen	7 — 16

handtekening bouwheer | handtekening architect

architectenvennootschap beneens heynen bvba
hasselbaanlei 5 bus 1 B-3540 heron (de ziep)
+32 (0)13 55 01 06 +32 (0)486 53 01 06
fax 32 (0)70 666 984 0041 (0)1 4807 8016
info@beneensheynen.be www.beneensheynen.be
beneensheynenarchitecten