


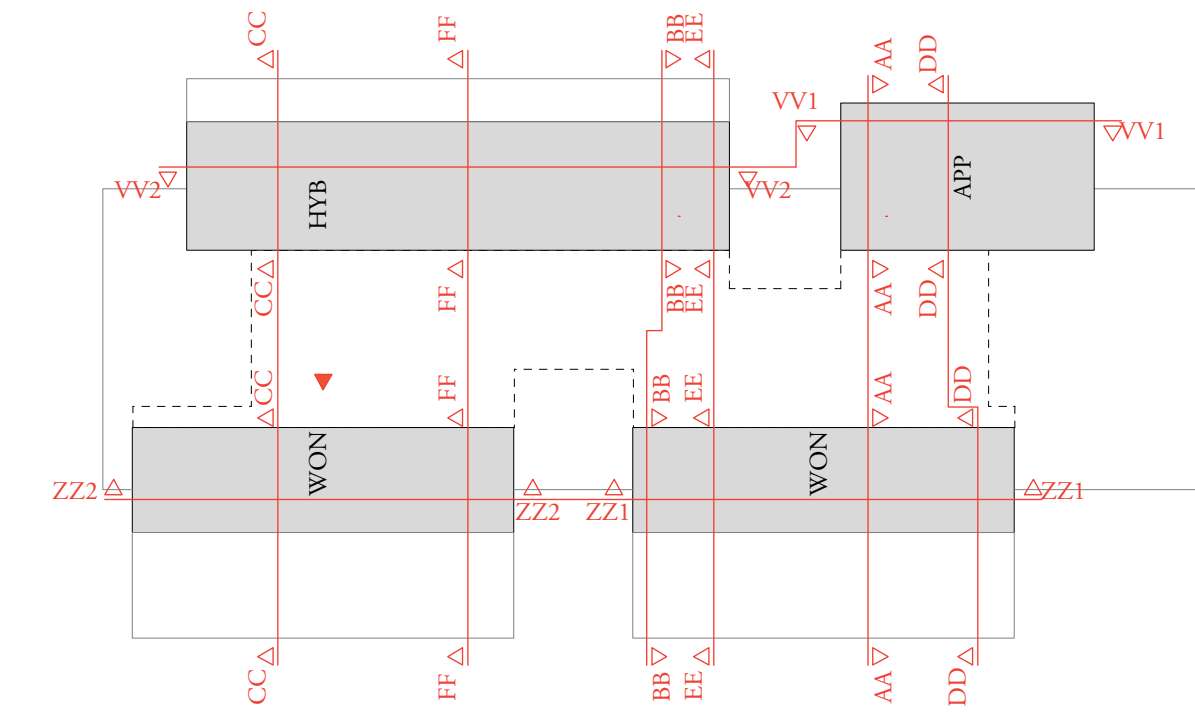

disclaimer - NL
Alle maten op het plan zijn indicatief. De uitvoerder blijft volledig verantwoordelijk voor de uitvoering. In geval van verschillen tussen de tekeningen en de situatie op het terrein, zal de uitvoerder verantwoordelijk BVMBVB architect en de afgevaardigde bevoegde autoriteit. In geval van tegenstrijdigheid tussen verschillende documenten van het aanbestedingsproces, moet de aanvrager steeds contact opnemen met BVMBVB architect en de afgevaardigde bevoegde autoriteit vragen over de geldigheid van de documenten en de te nemen beslissingen. De uitvoeringsbeslissingen, op dezelfde schaal op te maken, dienen voldoende op voorhand en volgens voorschrift bekend te maken aan BVMBVB architect ter goedkeuring voorlegd. De uitvoeringsbeslissingen worden opgesteld conform de Belgische normen (NBN, NBN EN, NBN EN ISO en hun afgeleide), STS, Technische Voorlichtingen (TV) van het WTCB en de regels van de kunst. Deze tekening is en blijft het plan van de aanvrager van BVMBVB architect en kan zonder zijn toestemming niet voor andere doeleinden gebruikt worden. Functies, levers, materialen en installaties worden in plan en in plan. Speciale technieken en plan en plan. Overgangsanalyse: zie plan en plan.

disclaimer - FR
Toutes les dimensions sur les plans sont à titre indicatif. L'entrepreneur assume l'entière responsabilité des dimensions. En cas de différences entre les dessins et la situation sur le site, l'entrepreneur doit en informer BVMBVB architect par écrit. En cas de contradiction entre différents documents du dossier d'adjudication, l'entrepreneur doit systématiquement prendre contact avec BVMBVB architect afin de recevoir une réponse définitive quant à la validité de chacun des documents et les décisions à prendre. Ce dessin doit donner à l'entrepreneur, lors de l'adjudication, un aperçu du niveau de complexité de mise en oeuvre, mais n'exempt en aucun cas l'entrepreneur de l'élaboration de dessins d'exécution. Ceux-ci doivent être établis à la même échelle et selon les spécifications du cahier des charges et doivent être soumis en temps utile pour approbation à BVMBVB architect. Les dessins d'exécution sont établis conformément aux normes belges (NBN, NBN EN, NBN EN ISO et leurs dérivés), STS selon les Normes d'Information Technique (NT) du CSTC. Ce dessin constitue et reste la propriété de BVMBVB architect et ne peut en aucun cas être utilisé à d'autres fins sans l'accord de ce dernier. Pour les fondations, levers, constructions métalliques et dimensions de stabilité se référer aux plans des règlements. Techniques spéciales se référer aux plans des règlements. Les abords se référer aux plans des paysagistes.

BVMBVB architects

projectcode & -naam | code & nom du projet
MIJNPARK SOCIAAL

beschrijving | description
nieuwbouw
40 sociale woonenheden
& 1 collectieve polyvalente ruimte

site
72015/C1037a
Mijnparksite
westelijke zone (zonder straatnaam & huisnummer)
B-3530 Houthalen

opdrachtgever | maître de l'ouvrage
Cordeel Hoeselt n.v.
Industrielaan 18, B-3730 Hoeselt
d.peeters@cordeel.eu

aannemer | entrepreneur
Cordeel Hoeselt n.v.
Industrielaan 18, B-3730 Hoeselt

veiligheidsco. | co. de la sécurité
Vekmo
Geldenaaksebaan 458, B-3001 Heverlee
info@vekmo.be
+32 16 22 89 58

architectuur | architecture

BVMBVB architects
mijnpark@no925architecture.com
+32 498 14 14 09 (Tom Boogaerts)

stabiliteit | stabilité
Macobo
Kantoor Leuven, Remylaan 2b, B-3018 Leuven
chabbech.mij@macobo.be
+32 13 46 04 20

technieken | techniques spéciales
Enerdo
Oostereindestraat 31, B-3560 Lummen
ronny.lohr@enerdo.be
+32 13 29 53 19

energie & EPB | énergie & PEB
Enerdo
Oostereindestraat 31, B-3560 Lummen
ronny.lohr@enerdo.be

akoestiek | acoustique

-
-
-
-

landschapsarchitect | paysagiste
Studio Basta
Wagenmakersstraat 37, B-8500 Kortrijk
bert@studiobasta.be
+32 479 32 27 32

MijnparkSociaal-TN-Gevel-WON-O1

oostgevel WON noord

datum|date: 03 07 2020 formaat|format: 1189 x 610
schaal|échelle: 1:50 fase|phase: aanbesteding

revisieoverzicht | index des révisions
n° omschrijving | description
00 original | original

datum | date
03 07 2020