




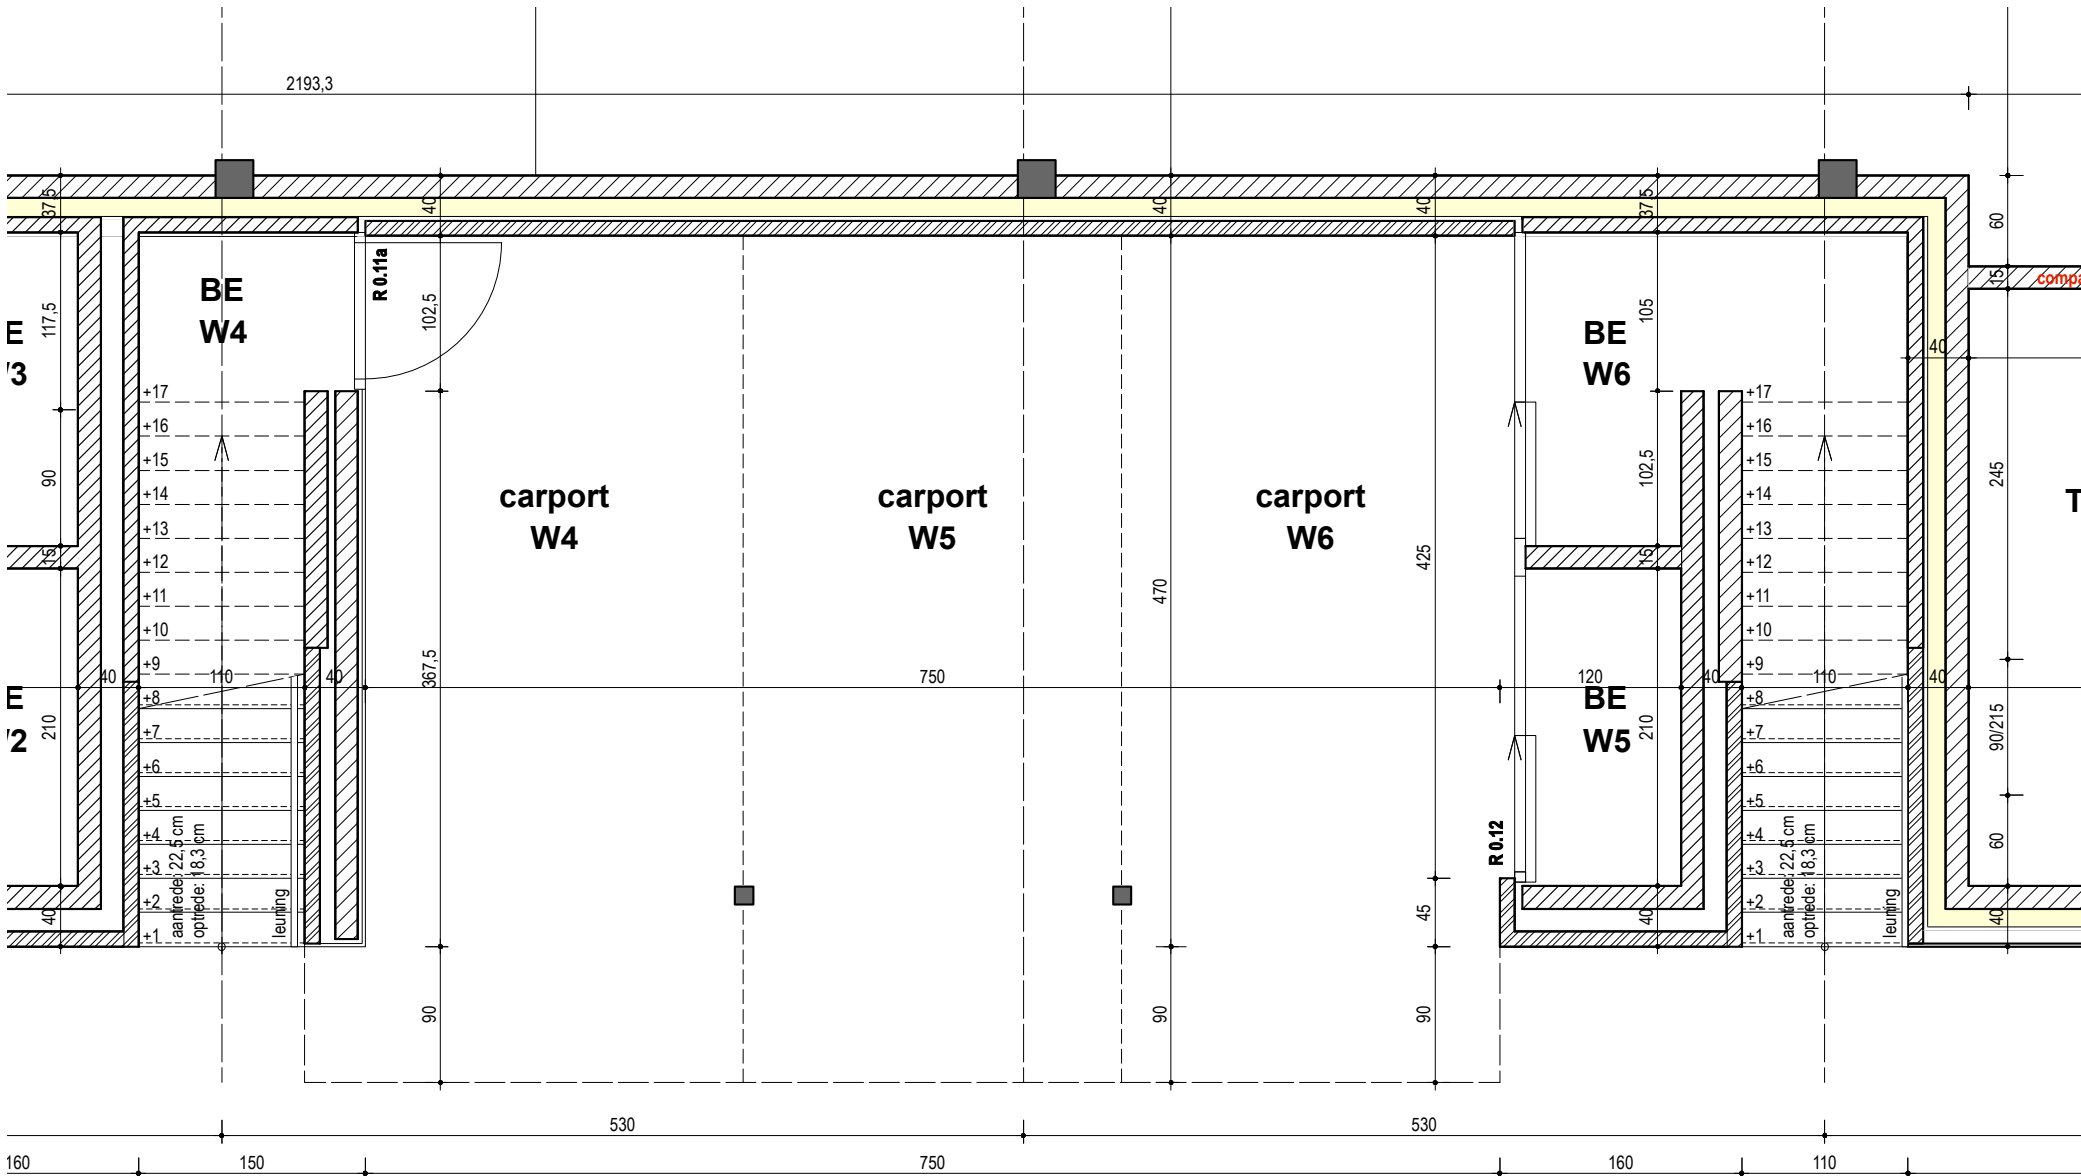


GRONDPLAN GELIJKVLOERS
schaal 1/50

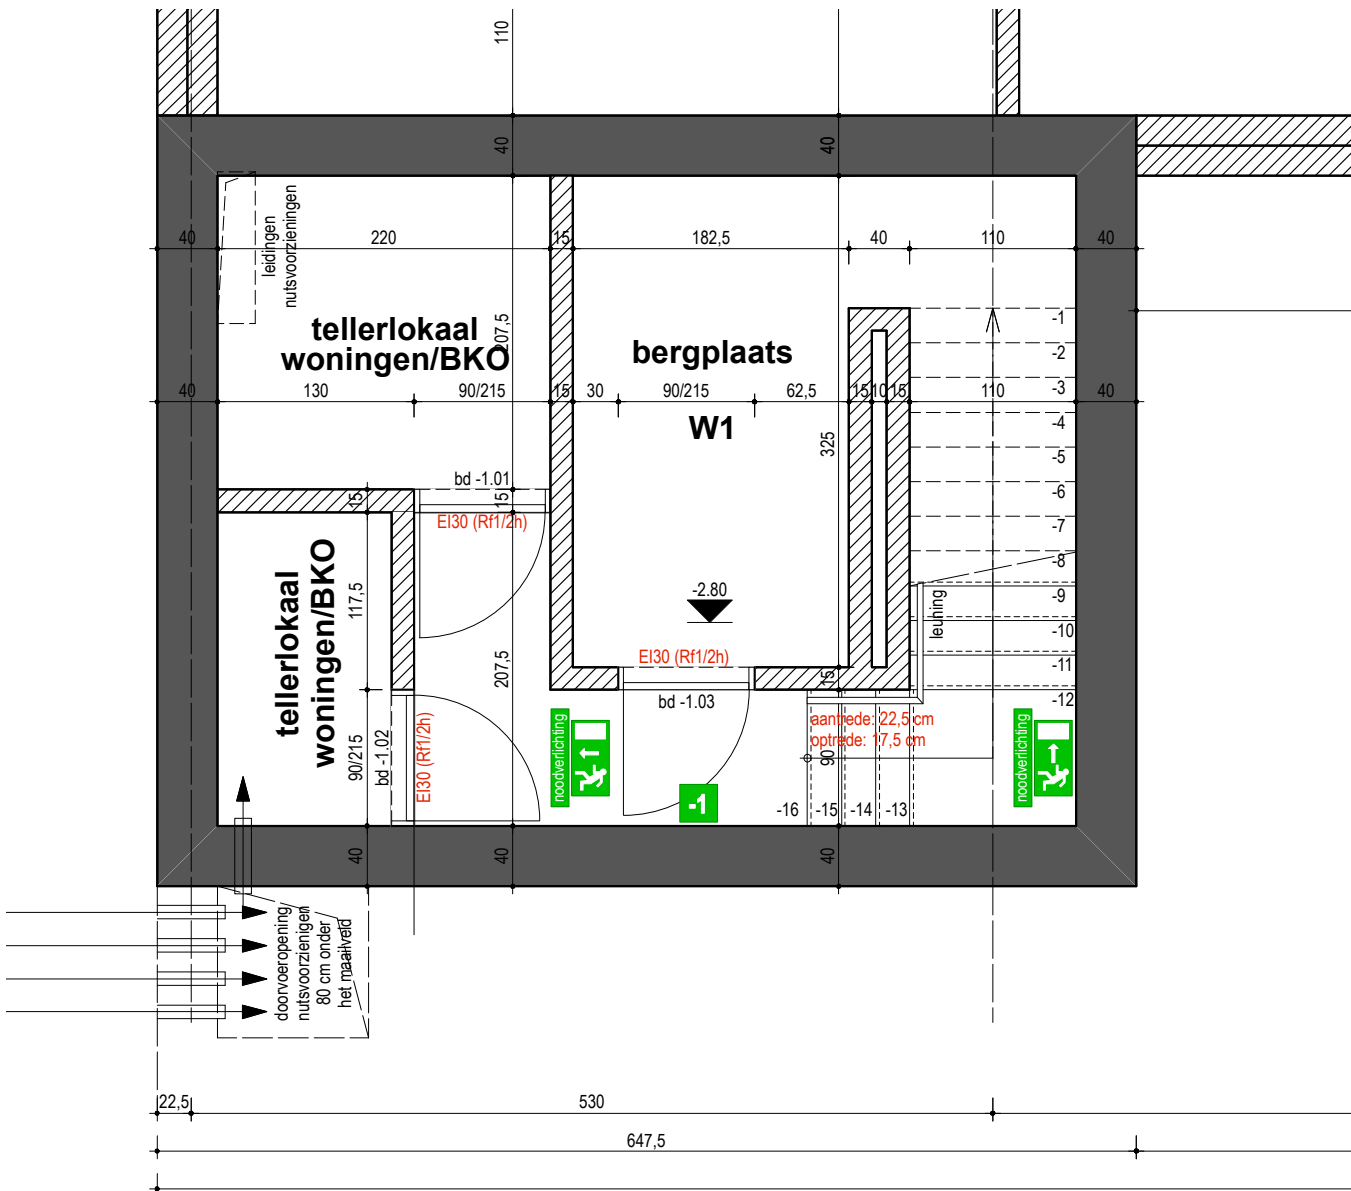


GRONDPLAN KELDER
schaal 1/50

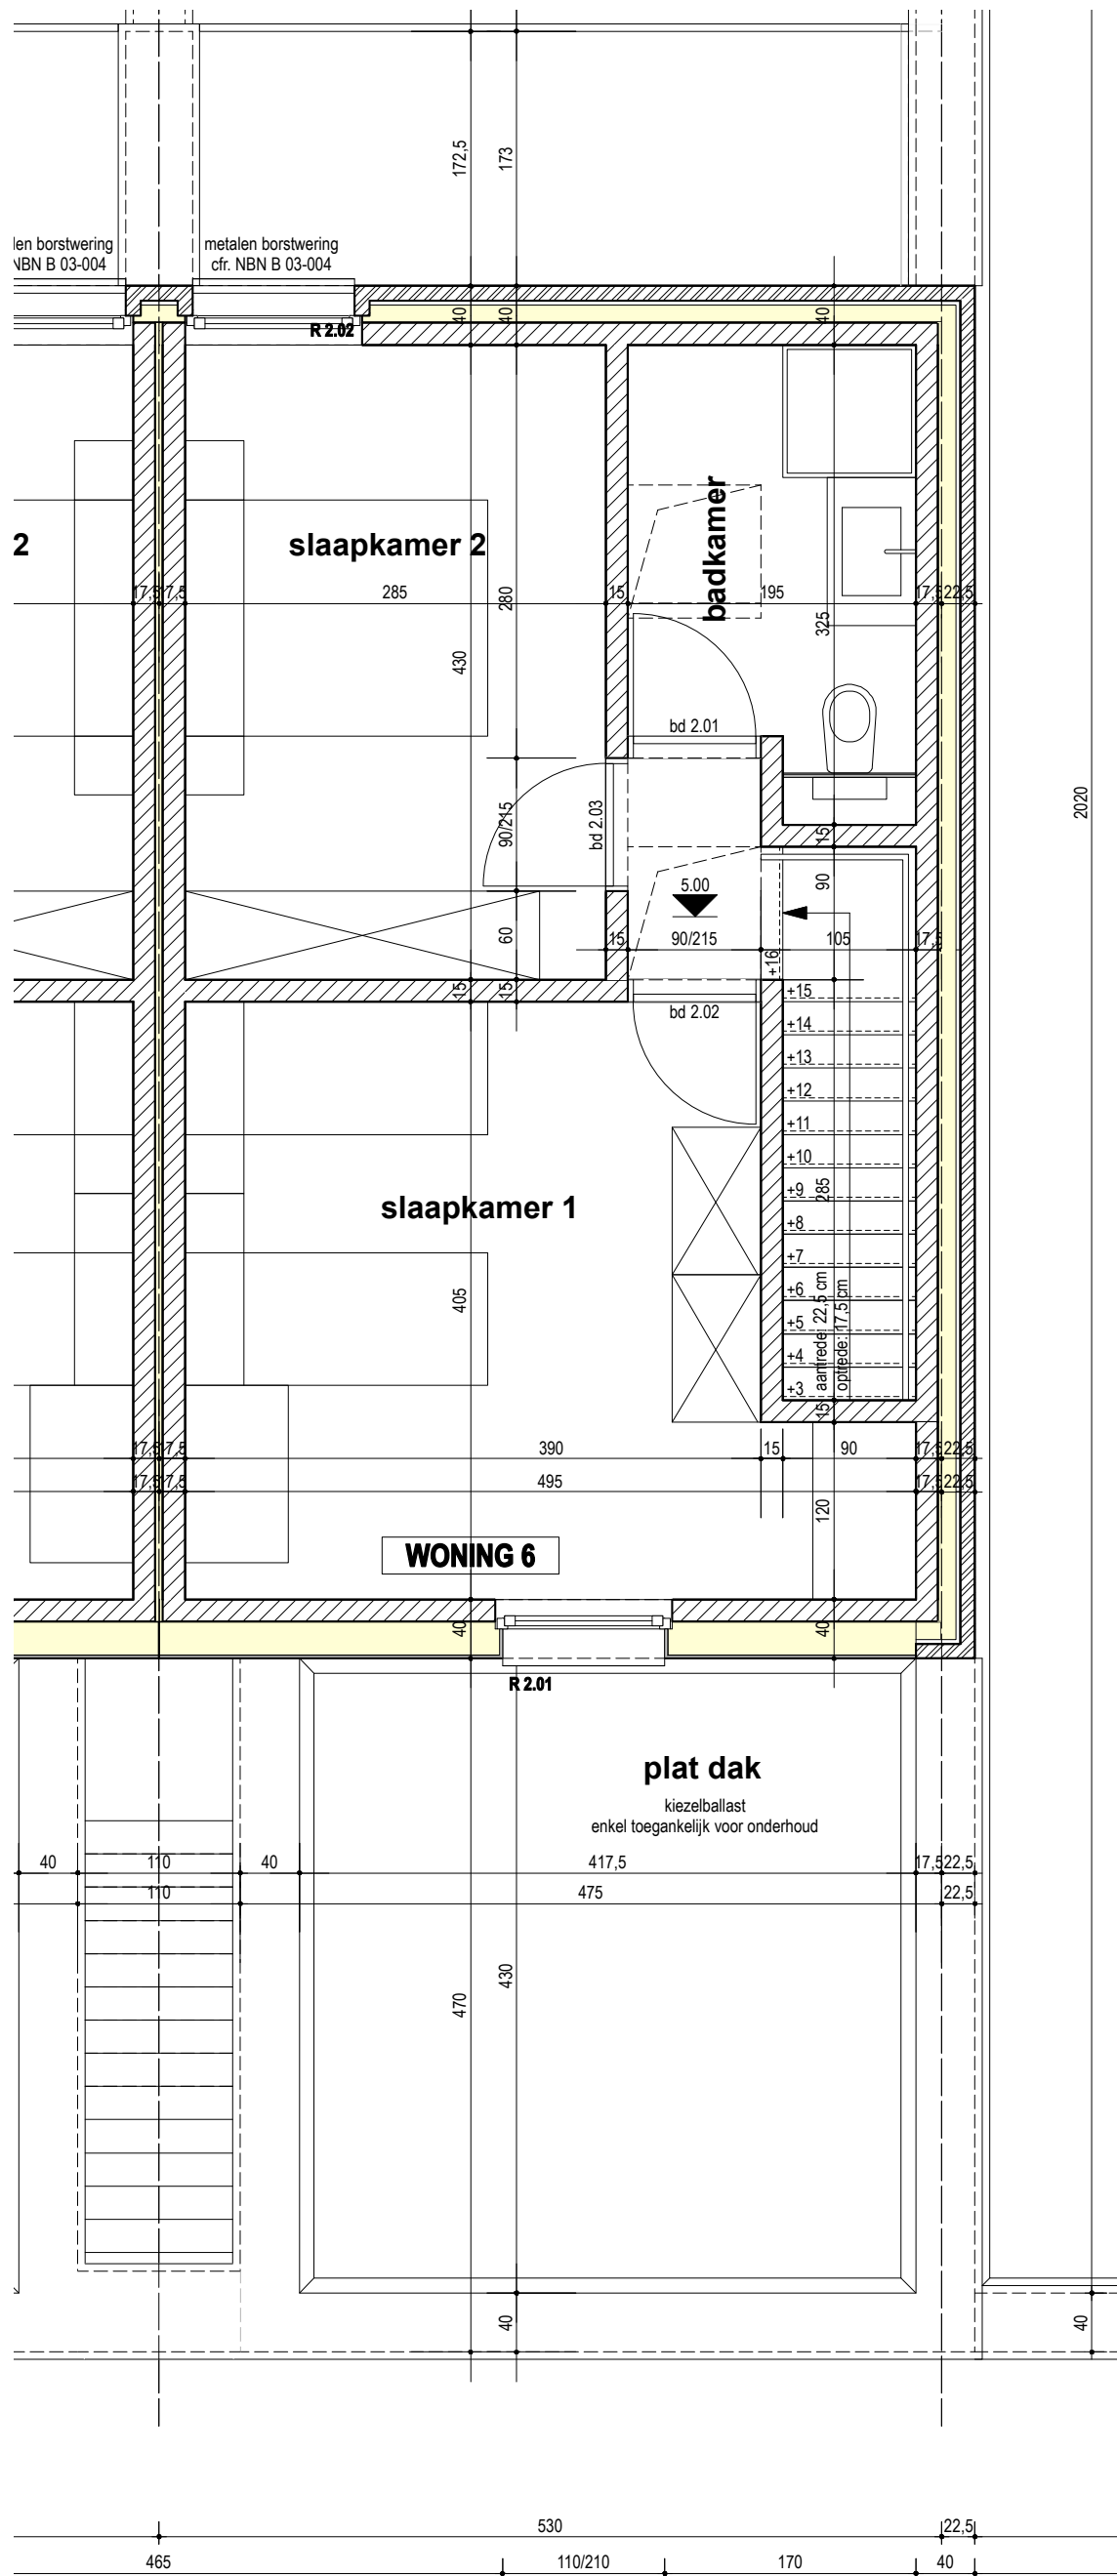

GRONDPLAN VERDIEPING 2
schaal 1/50

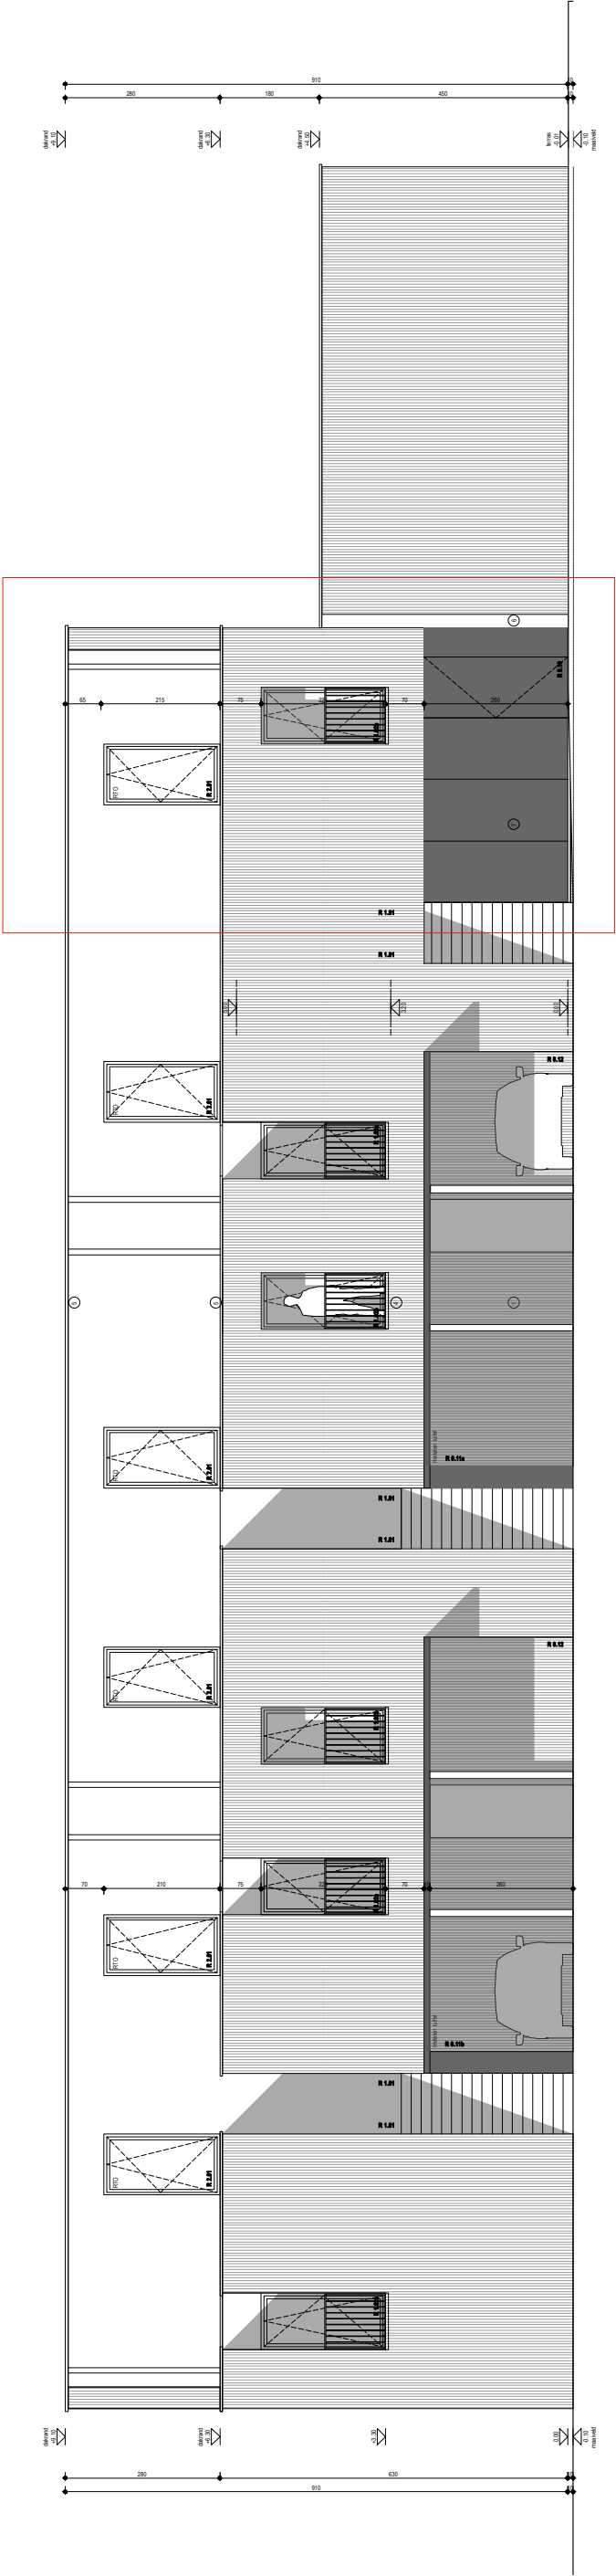

GEVEL ZIJDE KERKHOF
schaal 1/125

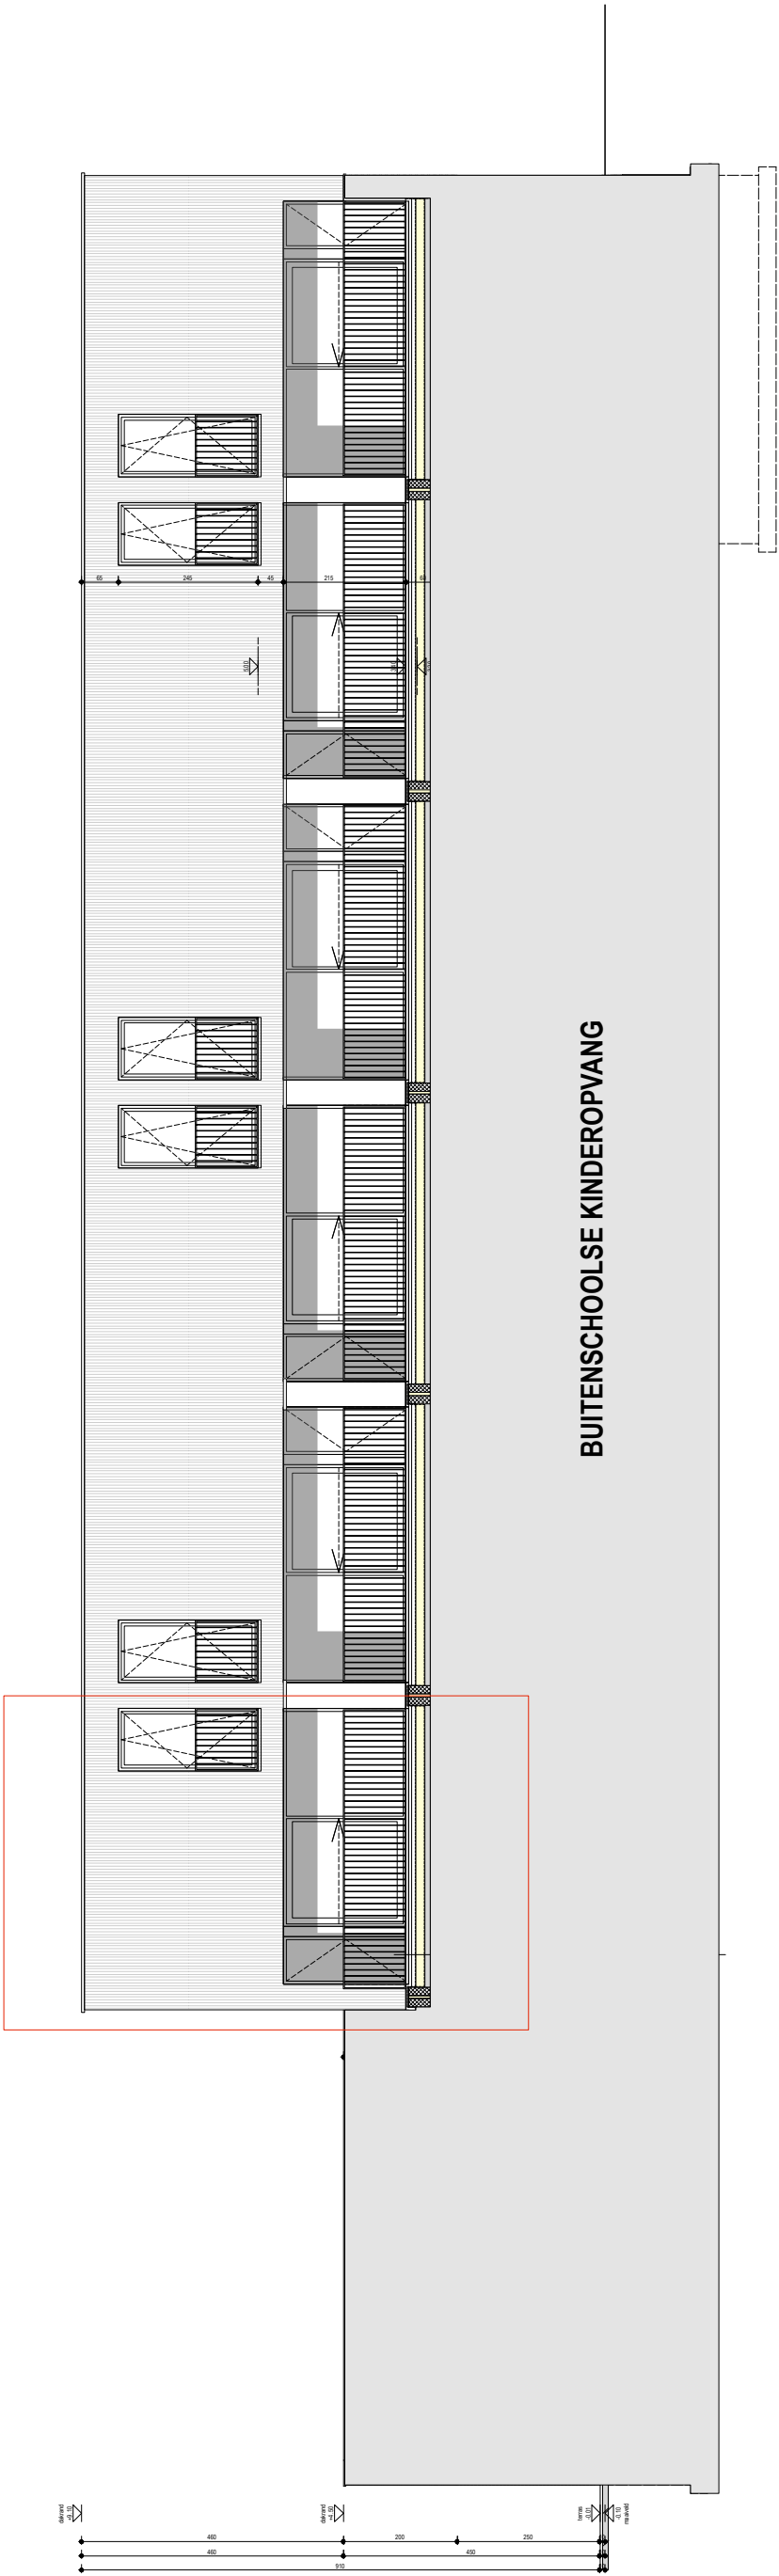

GEVEL ZIJDE SCHOOL
schaal 1/125