

VOORGEVEL - noordwest

ACHTERGEVEL - zuidoost

W.5 + W.6 + W.7
GEVELS
1/75

Houthalen - Bergbeemden - Vooruitzien Beringen
architectenbureau Smits - Leysen




VOORGEVEL - noordwest




ACHTERGEVEL - zuidoost

W.8 + W.9 + W.10
GEVELS
1/75

Houthalen - Bergbeemden - Vooruitzien Beringen
architectenbureau Smits - Leysen

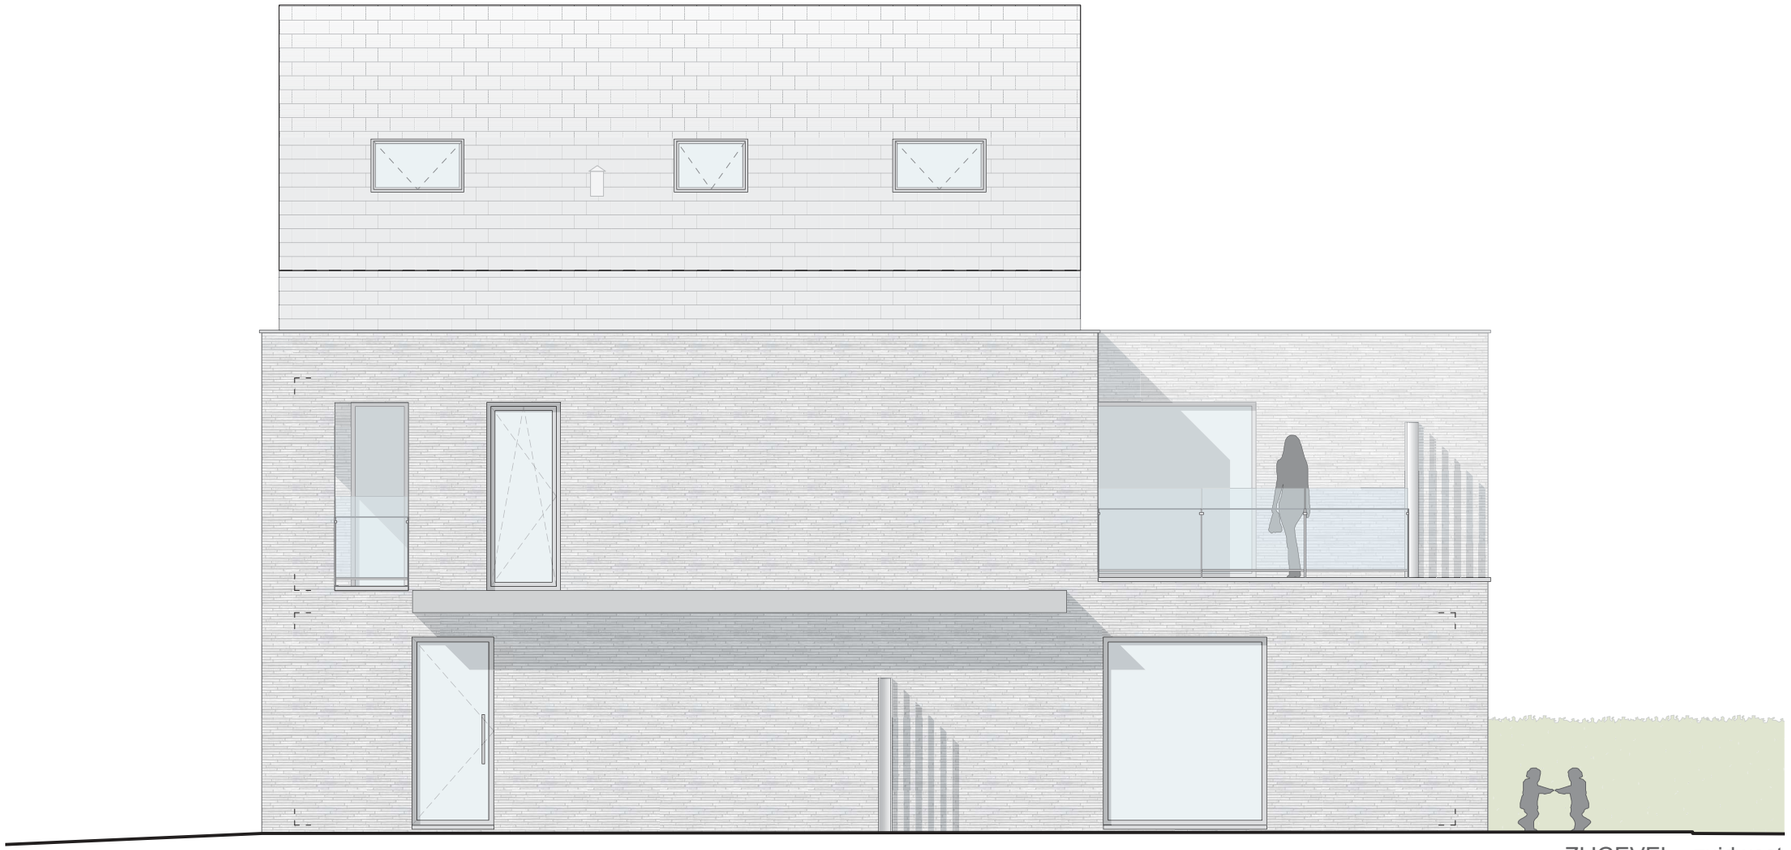

ZIJGEVEL - zuidwest

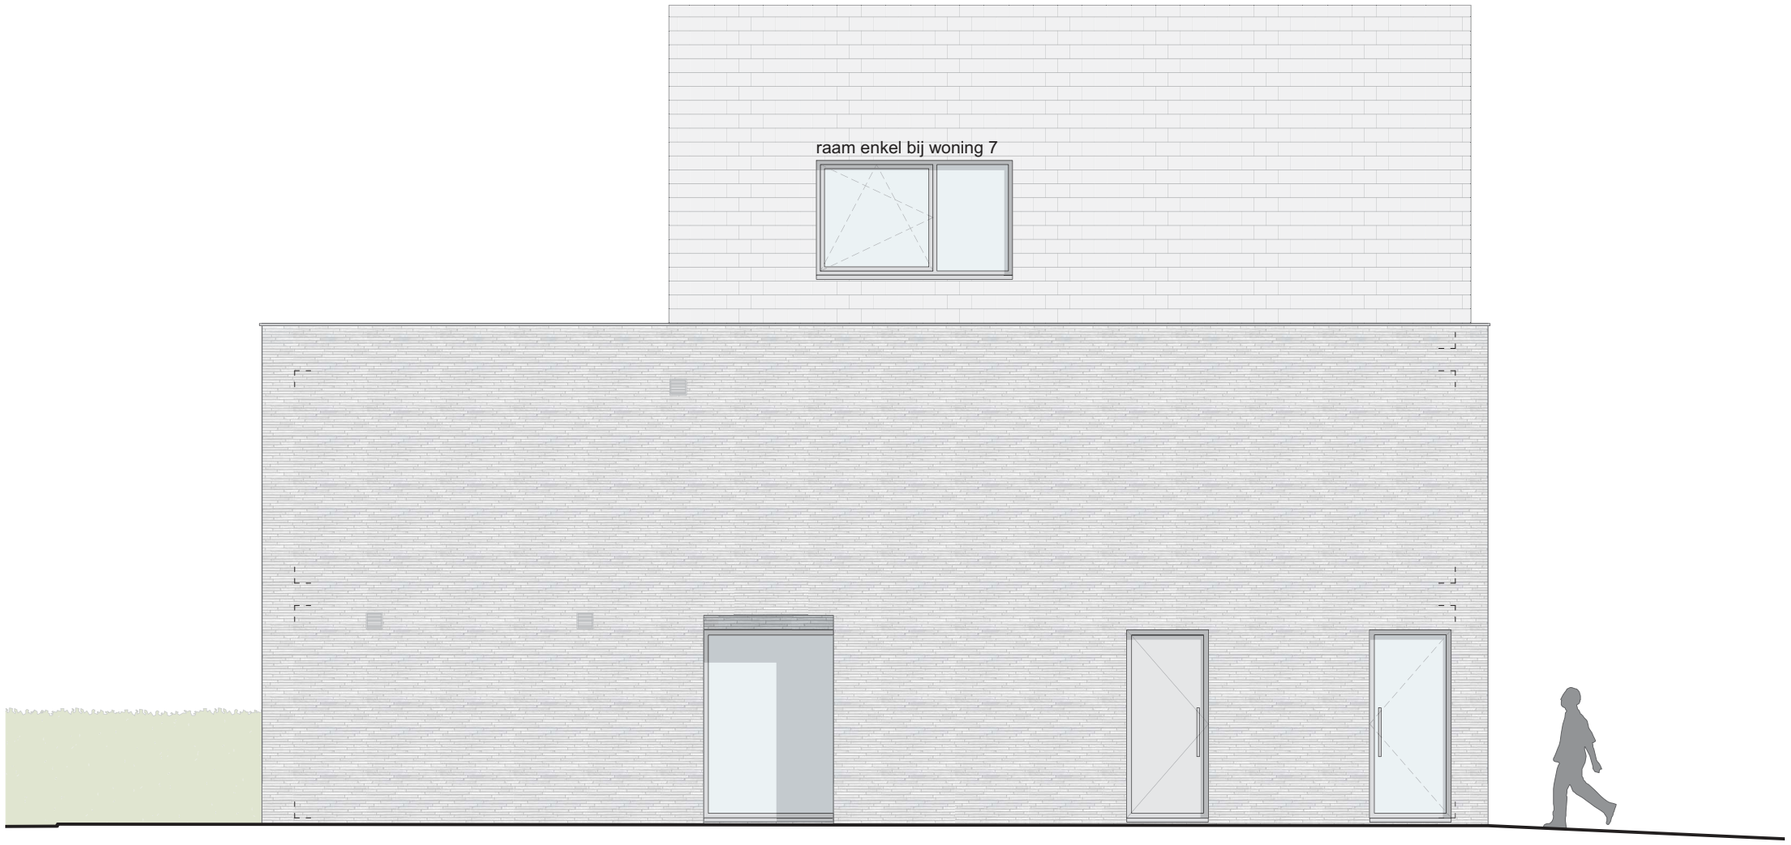


ZIJGEVEL - noordoost

W.6 + W.7 + W.9 + W.10


GEVELS

1/75

Houthalen - Bergbeemden - Vooruitzien Beringen
architectenbureau Smits - Leysen

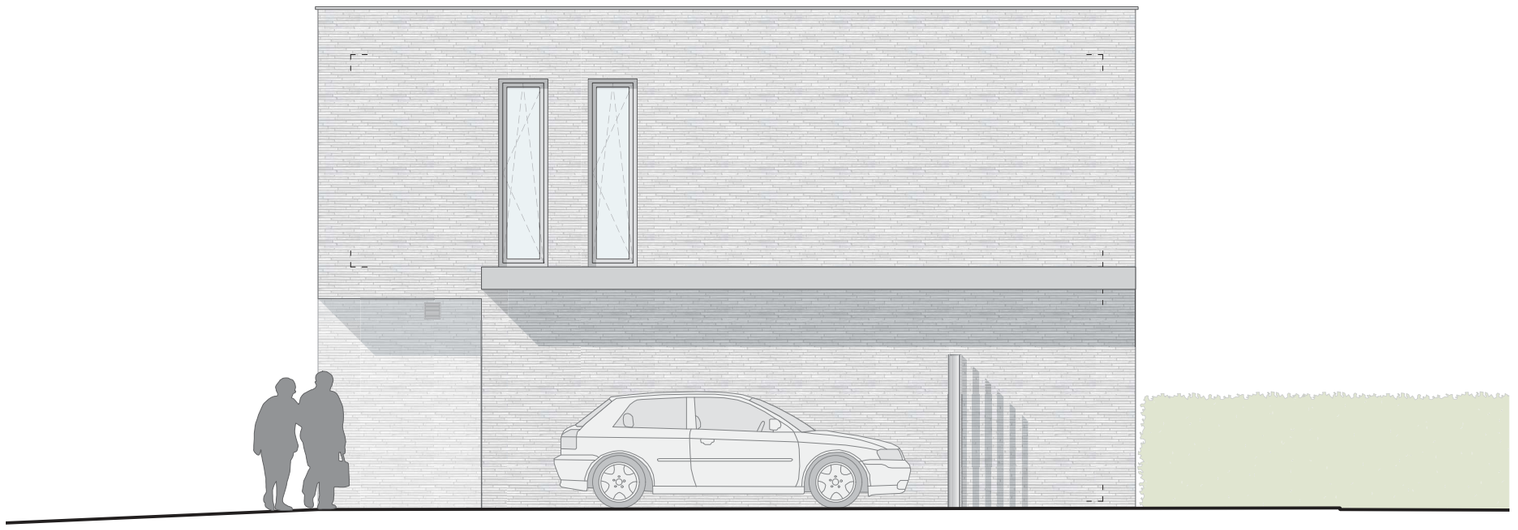

ZIJGEVEL - zuidwest

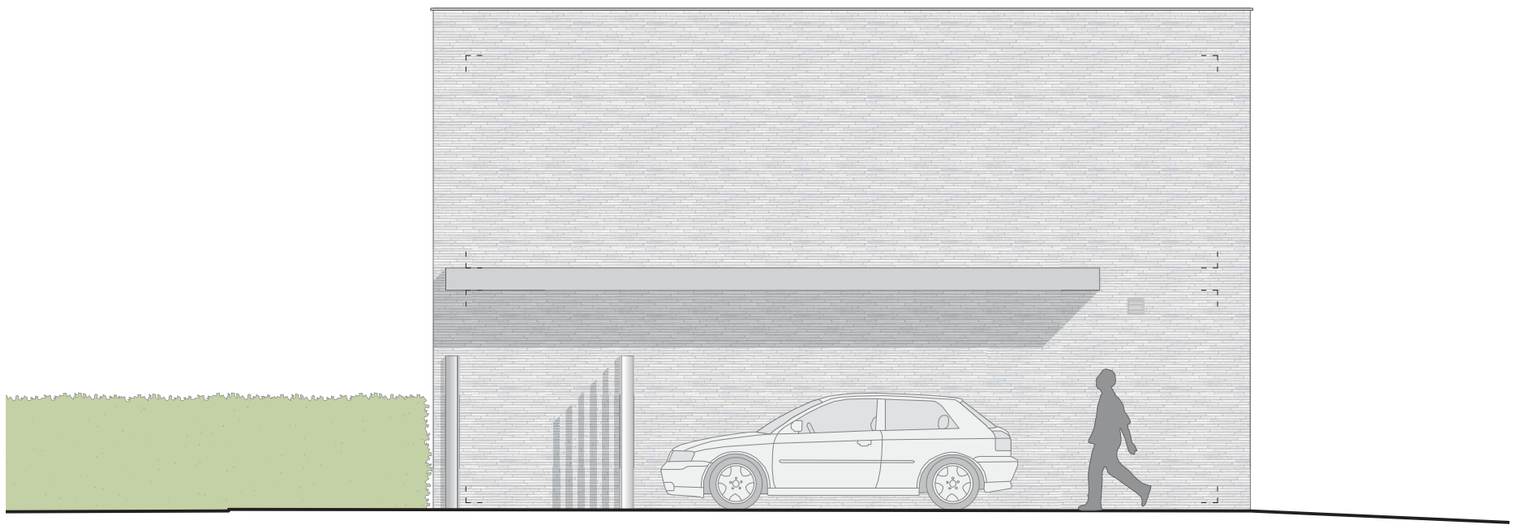

ZIJGEVEL - noordoost

W.5 + W.8
GEVELS
1/75

Houthalen - Bergbeemden - Vooruitzien Beringen
architectenbureau Smits - Leysen