


VERKOOPSPLANNEN

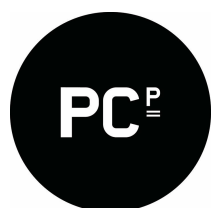

01/09/2017

14.PCP.23

Emiel Van Dorenlaan 69, B-3600 Genk | T. +32 (0)89 700 400
info@pcp-architects.be | www.pcp-architects.be

ARCHITECTENBUREAU PCP CVBA

nieuwbouw 9 woningen Lummen

VERKOOPSPLANNEN

OPDRACHTGEVER
Vooruitzien cvba, Burgemeester Geykensstraat 1, B-3580 Beringen

BOUWTERREIN
Charles Wellensstraat, B-3560 Lummen

type A



01/09/2017

14.PCP.23

Emiel Van Dorenlaan 69, B-3600 Genk | T. +32 (0)89 700 400
info@pcp-architects.be | www.pcp-architects.be



ARCHITECTENBUREAU PCP CVBA

nieuwbouw 9 woningen Lummen

VERKOOPSPLANNEN

OPDRACHTGEVER
Vooruitzien cvba, Burgemeester Geykensstraat 1, B-3580 Beringen

BOUWTERREIN
Charles Wellensstraat, B-3560 Lummen

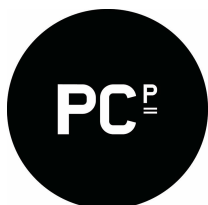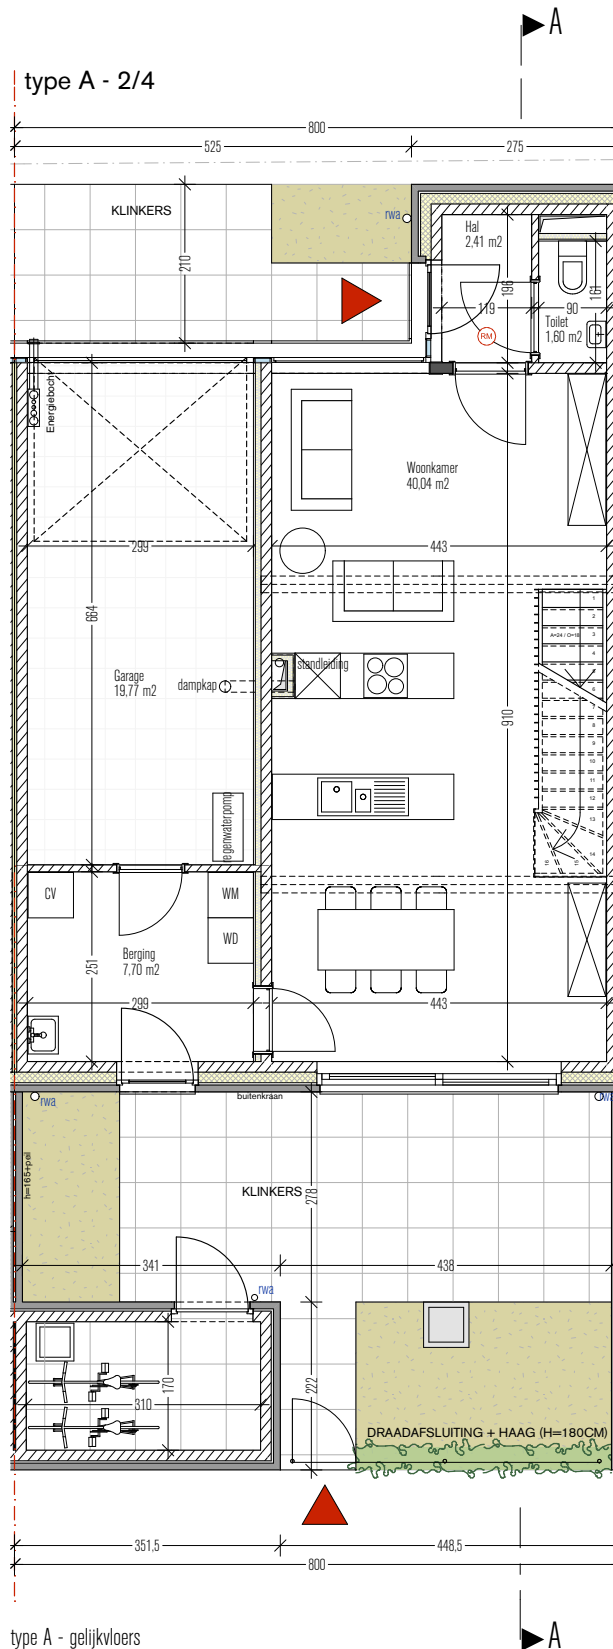

01/09/2017

14.PCP.23

Emiel Van Dorenlaan 69, B-3600 Genk | T. +32 (0)89 700 400
info@pcp-architects.be | www.pcp-architects.be



ARCHITECTENBUREAU PCP CVBA

nieuwbouw 9 woningen Lummen

Verkoopsplannen - type A - gelijkvloers - 1:100

OPDRACHTGEVER
Vooruitzien cvba, Burgemeester Geykensstraat 1, B-3580 Beringen

BOUWTERREIN
Charles Wellensstraat, B-3560 Lummen

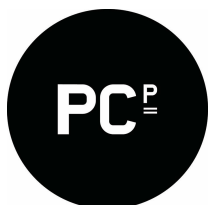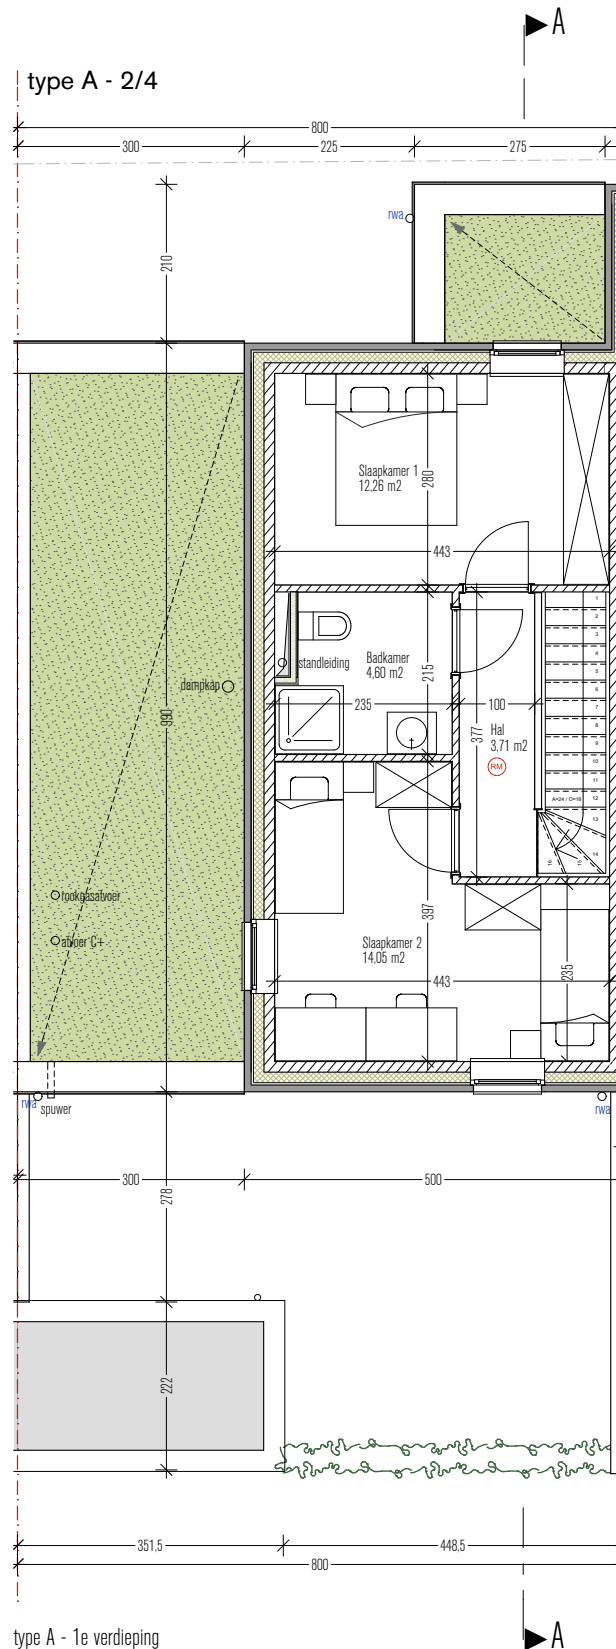

01/09/2017

14.PCP.23

Emiel Van Dorenlaan 69, B-3600 Genk | T. +32 (0)89 700 400
info@pcp-architects.be | www.pcp-architects.be



ARCHITECTENBUREAU PCP CVBA

nieuwbouw 9 woningen Lummen

Verkoopsplannen - type A - 1e verdieping - 1:100

OPDRACHTGEVER
Vooruitzien cvba, Burgemeester Geykensstraat 1, B-3580 Beringen

BOUWTERREIN
Charles Wellensstraat, B-3560 Lummen

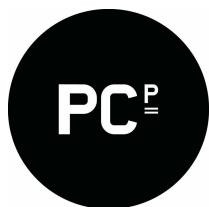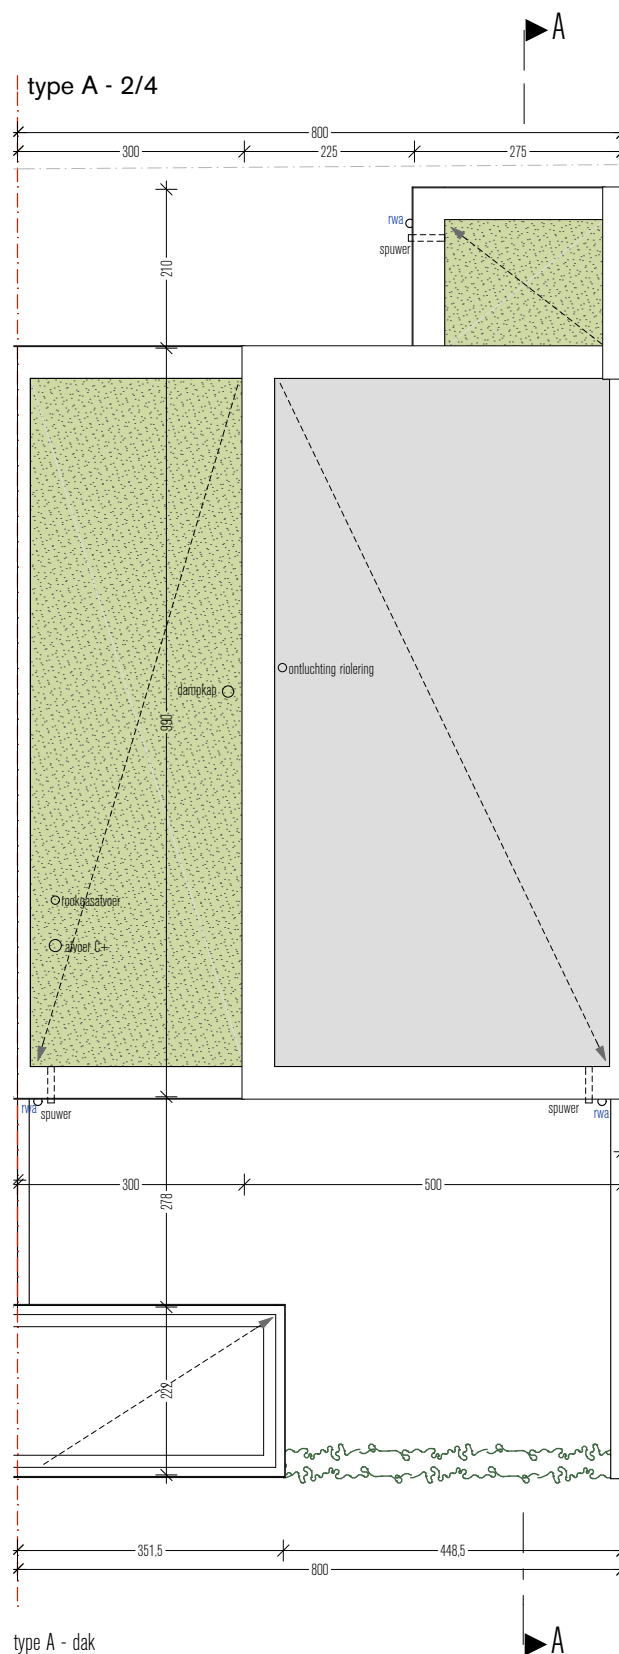

01/09/2017

14.PCP.23

Emiel Van Dorenlaan 69, B-3600 Genk | T. +32 (0)89 700 400
info@pcp-architects.be | www.pcp-architects.be


ARCHITECTENBUREAU PCP CVBA

nieuwbouw 9 woningen Lummen

Verkoopsplannen - type A - dak - 1:100

OPDRACHTGEVER
Vooruitzien cvba, Burgemeester Geykensstraat 1, B-3580 Beringen

BOUWTERREIN
Charles Wellensstraat, B-3560 Lummen

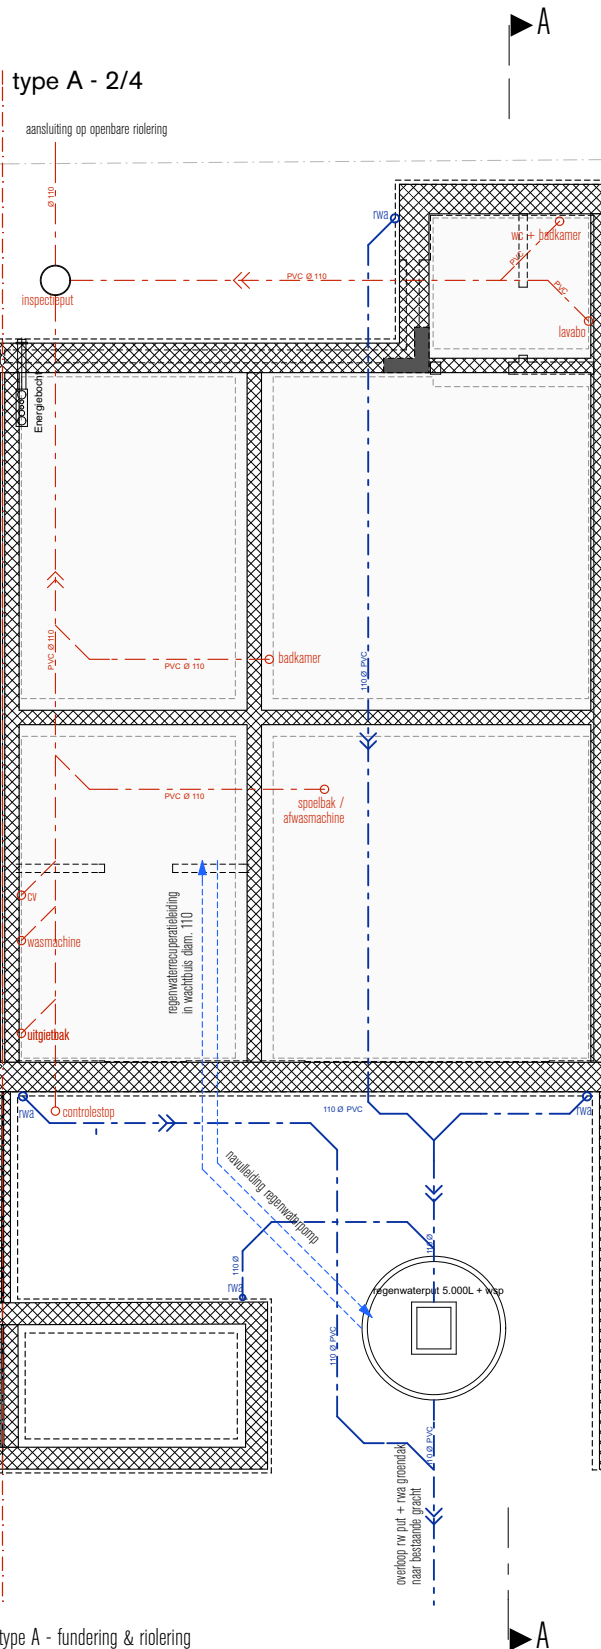

01/09/2017

14.PCP.23

Emiel Van Dorenlaan 69, B-3600 Genk | T. +32 (0)89 700 400
info@pcp-architects.be | www.pcp-architects.be


ARCHITECTENBUREAU PCP CVBA

nieuwbouw 9 woningen Lummen


Verkoopsplannen - type A - fundering & riolering - 1:100

OPDRACHTGEVER
Vooruitzien cvba, Burgemeester Geykensstraat 1, B-3580 Beringen

BOUWTERREIN
Charles Wellensstraat, B-3560 Lummen

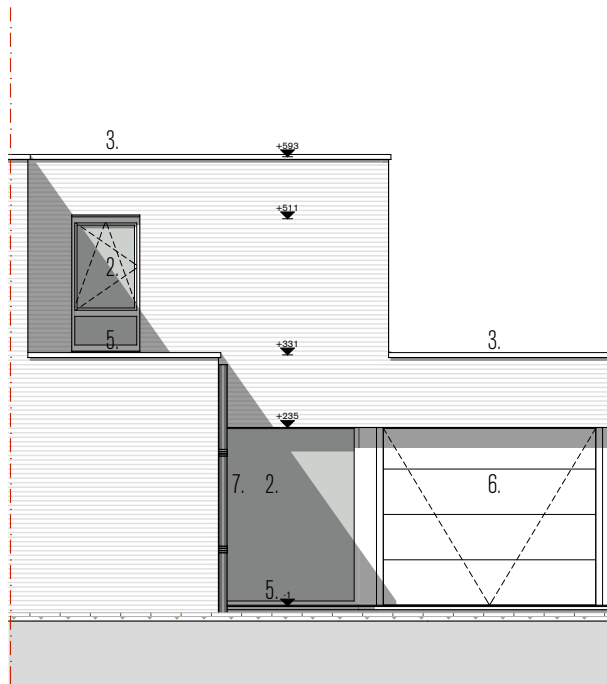


voorgevel

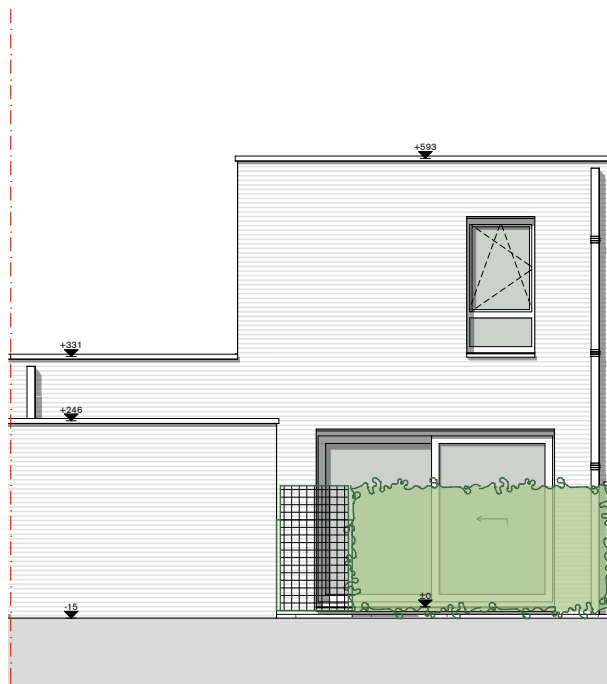

achtergevel

LEGENDE

- ① GEVELMETSSELWERK - LICHT GRJS
- ② BUTTENSCHRIJNWERK ALUMINIUM GRJS
- ③ DAKRANDPROFIEL ALUMINIUM GRJS
- ④ ALUMINIUM DORPEL GRJS
- ⑤ ARDUINEN DORPEL
- ⑥ SECTIONAALPOORT GRJS
- ⑦ REGENWATERAFVOER IN ZINK
- ⑧ MUURAFDEKING IN ARDUIN

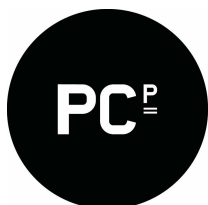

01/09/2017

14.PCP.23

Emiel Van Dorenlaan 69, B-3600 Genk | T. +32 (0)89 700 400
info@pcp-architects.be | www.pcp-architects.be

ARCHITECTENBUREAU PCP CVBA

nieuwbouw 9 woningen Lummen


Verkoopsplannen - type A - gevels - 1:100

OPDRACHTGEVER


Vooruitzien cvba, Burgemeester Geykensstraat 1, B-3580 Beringen

BOUWTERREIN

Charles Wellensstraat, B-3560 Lummen

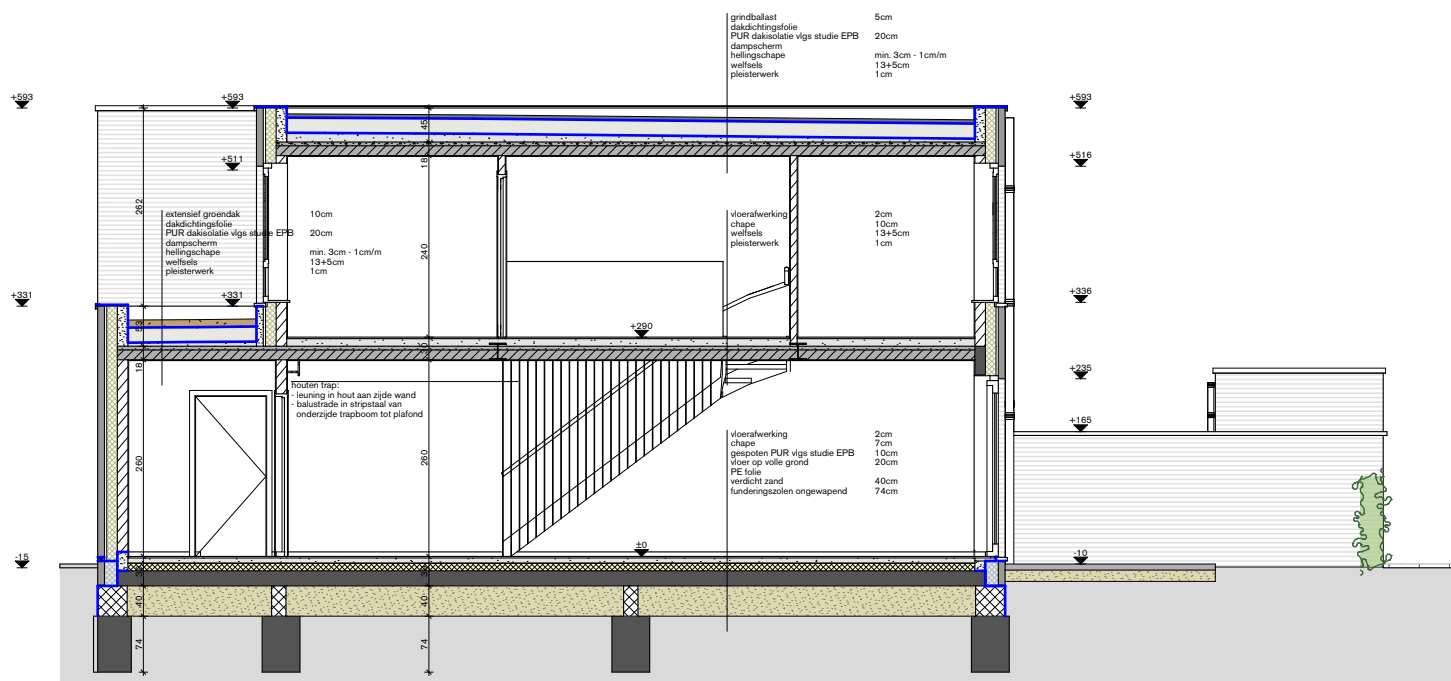

snede A

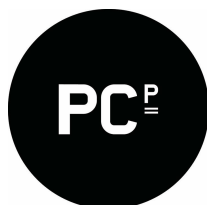

01/09/2017

14.PCP.23

Emiel Van Dorenlaan 69, B-3600 Genk | T. +32 (0)89 700 400
info@pcp-architects.be | www.pcp-architects.be

ARCHITECTENBUREAU PCP CVBA

nieuwbouw 9 woningen Lummen

Verkoopsplannen - type A - snede - 1:100

OPDRACHTGEVER
Vooruitzien cvba, Burgemeester Geykensstraat 1, B-3580 Beringen

BOUWTERREIN
Charles Wellensstraat, B-3560 Lummen

type B



01/09/2017

14.PCP.23

Emiel Van Dorenlaan 69, B-3600 Genk | T. +32 (0)89 700 400
info@pcp-architects.be | www.pcp-architects.be


ARCHITECTENBUREAU PCP CVBA

nieuwbouw 9 woningen Lummen

VERKOOPSPLANNEN

OPDRACHTGEVER
Vooruitzien cvba, Burgemeester Geykensstraat 1, B-3580 Beringen

BOUWTERREIN
Charles Wellensstraat, B-3560 Lummen

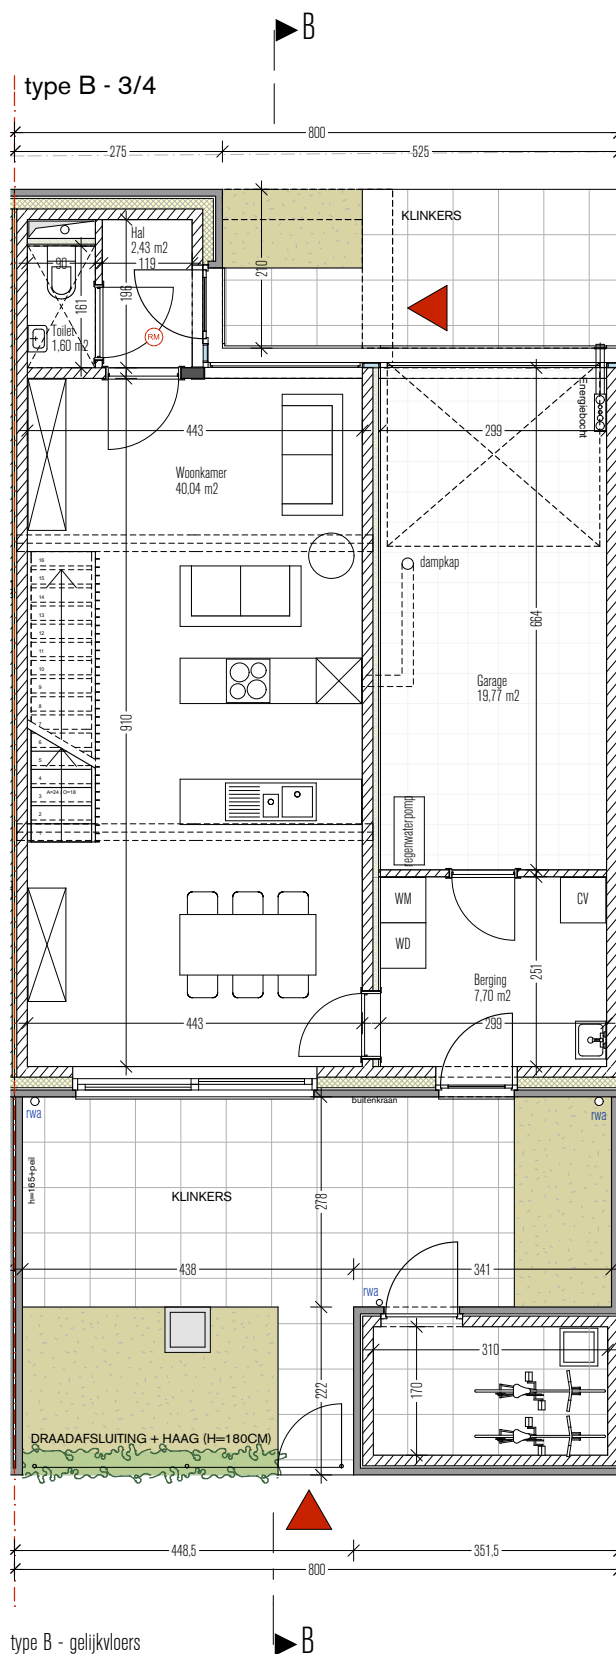

01/09/2017

14.PCP.23

Emiel Van Dorenlaan 69, B-3600 Genk | T. +32 (0)89 700 400
info@pcp-architects.be | www.pcp-architects.be

ARCHITECTENBUREAU PCP CVBA



nieuwbouw 9 woningen Lummen

Verkoopsplannen - type B - gelijkvloers - 1:100

OPDRACHTGEVER
Vooruitzien cvba, Burgemeester Geykensstraat 1, B-3580 Beringen

BOUWTERREIN
Charles Wellensstraat, B-3560 Lummen

PC^P

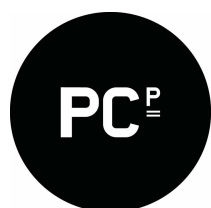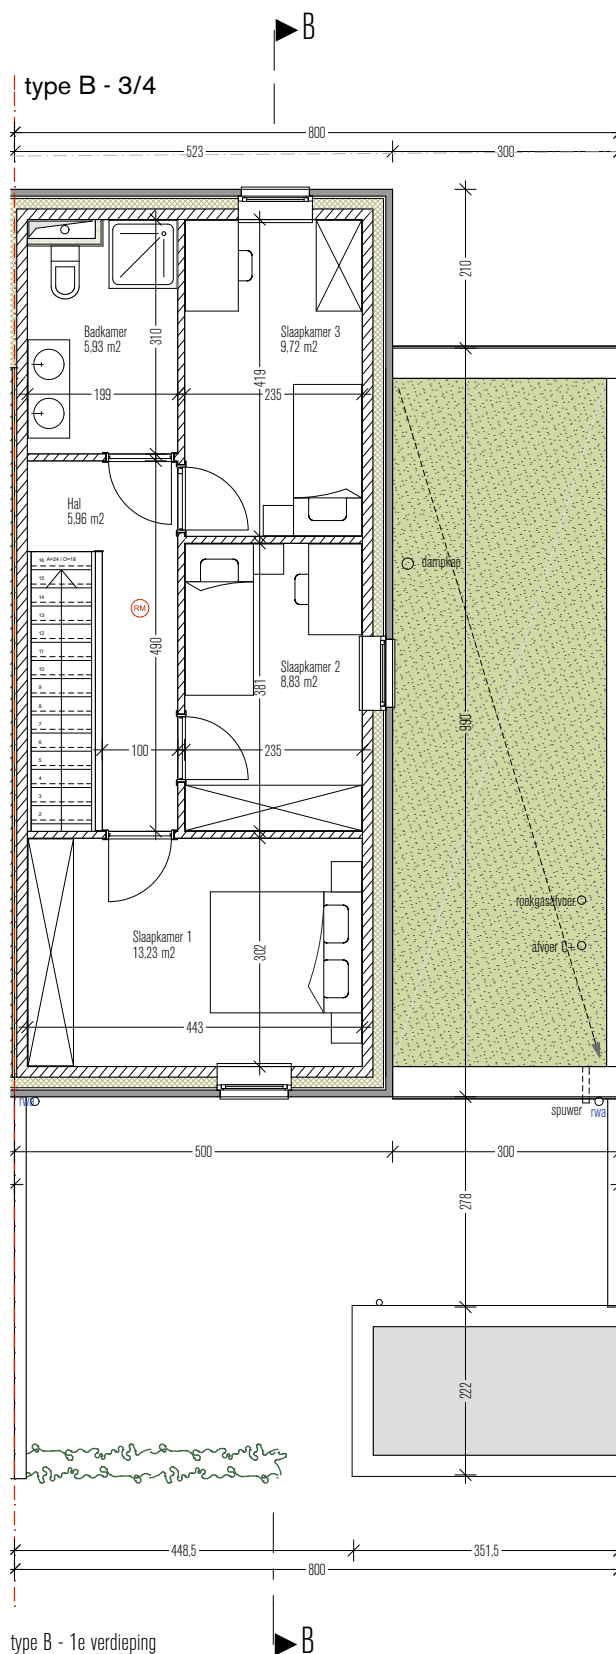

01/09/2017

14.PCP.23

Emiel Van Dorenlaan 69, B-3600 Genk | T. +32 (0)89 700 400
info@pcp-architects.be | www.pcp-architects.be



ARCHITECTENBUREAU PCP CVBA

nieuwbouw 9 woningen Lummen

Verkoopsplannen - type B - 1e verdieping - 1:100

OPDRACHTGEVER
Vooruitzien cvba, Burgemeester Geykensstraat 1, B-3580 Beringen

BOUWTERREIN
Charles Wellensstraat, B-3560 Lummen

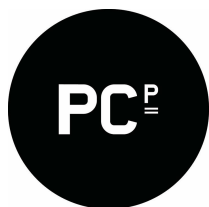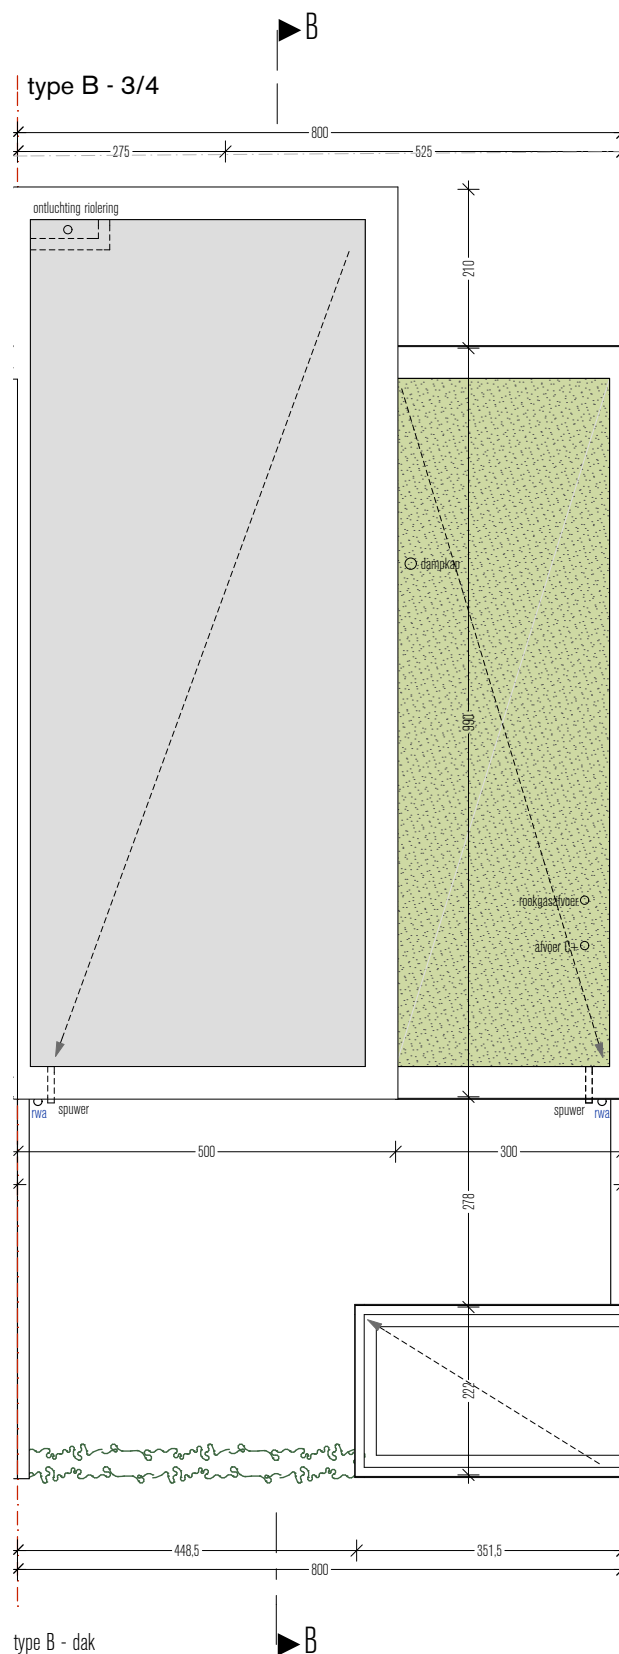

01/09/2017

14.PCP.23

Emiel Van Dorenlaan 69, B-3600 Genk | T. +32 (0)89 700 400
info@pcp-architects.be | www.pcp-architects.be


ARCHITECTENBUREAU PCP CVBA

nieuwbouw 9 woningen Lummen


Verkoopsplannen - type B - dak - 1:100

OPDRACHTGEVER
Vooruitzien cvba, Burgemeester Geykensstraat 1, B-3580 Beringen

BOUWTERREIN
Charles Wellensstraat, B-3560 Lummen

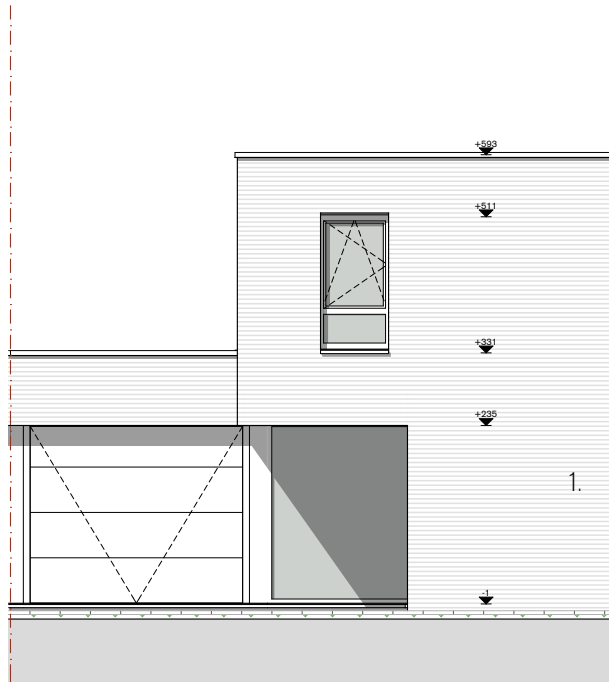


voorgevel

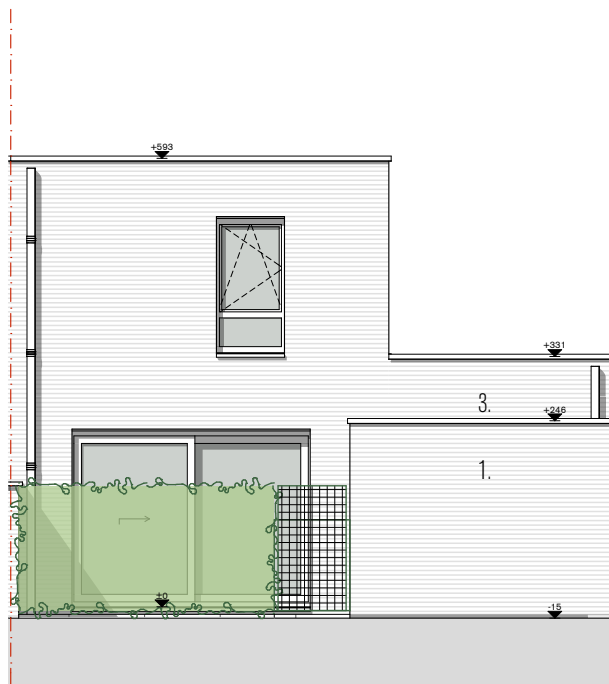

achtergevel

LEGENDE

- ① GEVELMETSSELWERK - LICHT GRJS
- ② BUTENSCHRIJNWERK ALUMINIUM GRJS
- ③ DAKRANDPROFIEL ALUMINIUM GRJS
- ④ ALUMINIUM DORPEL GRJS
- ⑤ ARDUINEN DORPEL
- ⑥ SECTIONAALPOORT GRJS
- ⑦ REGENWATERAFVOER IN ZINK
- ⑧ MUURAFDEKING IN ARDUIN

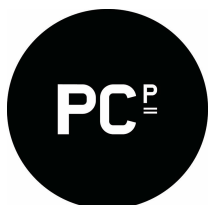

01/09/2017

14.PCP.23

Emiel Van Dorenlaan 69, B-3600 Genk | T. +32 (0)89 700 400
info@pcp-architects.be | www.pcp-architects.be



ARCHITECTENBUREAU PCP CVBA

nieuwbouw 9 woningen Lummen

Verkoopsplannen - type B - gevels - 1:100

OPDRACHTGEVER
Vooruitzien cvba, Burgemeester Geykensstraat 1, B-3580 Beringen

BOUWTERREIN
Charles Wellensstraat, B-3560 Lummen

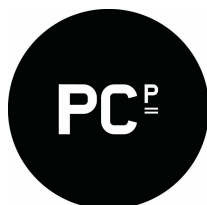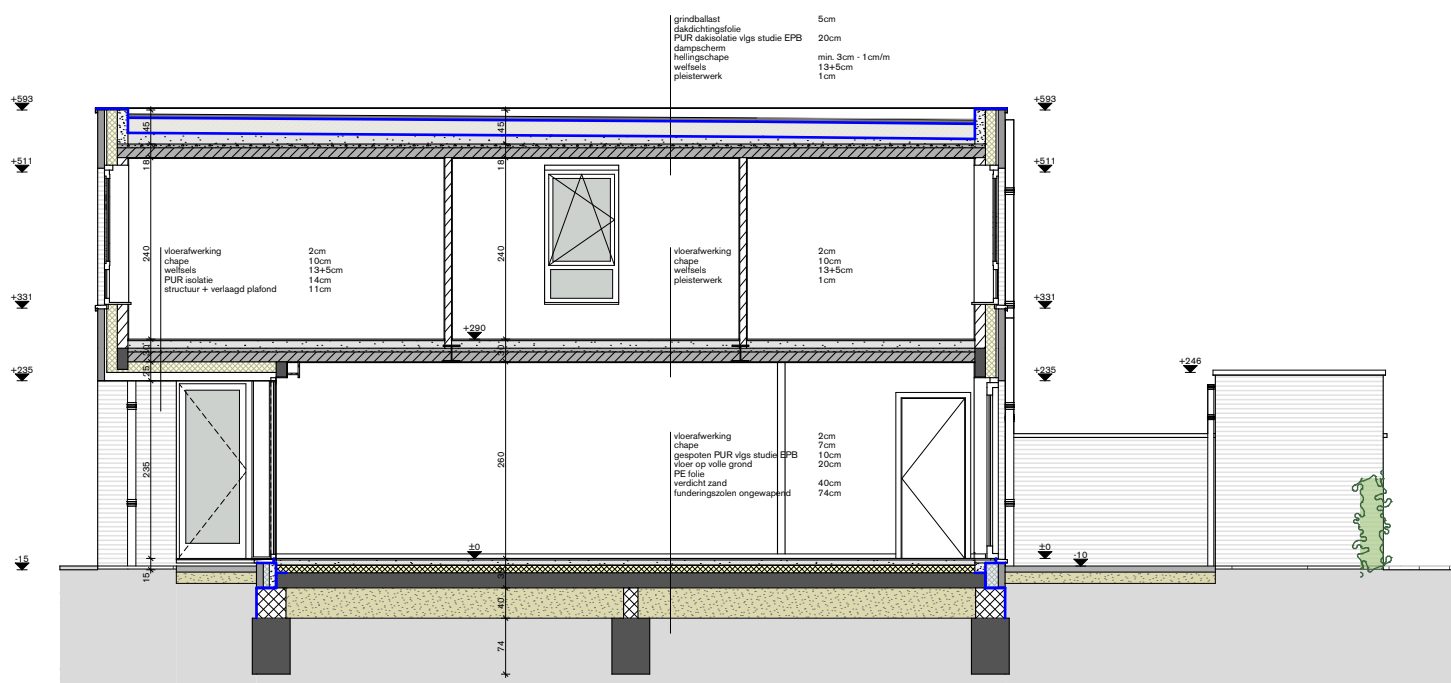

01/09/2017

14.PCP.23

Emiel Van Dorenlaan 69, B-3600 Genk | T. +32 (0)89 700 400
 info@pcp-architects.be | www.pcp-architects.be

ARCHITECTENBUREAU PCP CVBA

nieuwbouw 9 woningen Lummen

Verkoopsplannen - type B - snede - 1:100

OPDRACHTGEVER
 Vooruitzien cvba, Burgemeester Geykensstraat 1, B-3580 Beringen

BOUWTERREIN
 Charles Wellensstraat, B-3560 Lummen

type C



01/09/2017

14.PCP.23

Emiel Van Dorenlaan 69, B-3600 Genk | T. +32 (0)89 700 400
info@pcp-architects.be | www.pcp-architects.be


ARCHITECTENBUREAU PCP CVBA

nieuwbouw 9 woningen Lummen

VERKOOPSPLANNEN

OPDRACHTGEVER
Vooruitzien cvba, Burgemeester Geykensstraat 1, B-3580 Beringen

BOUWTERREIN
Charles Wellensstraat, B-3560 Lummen

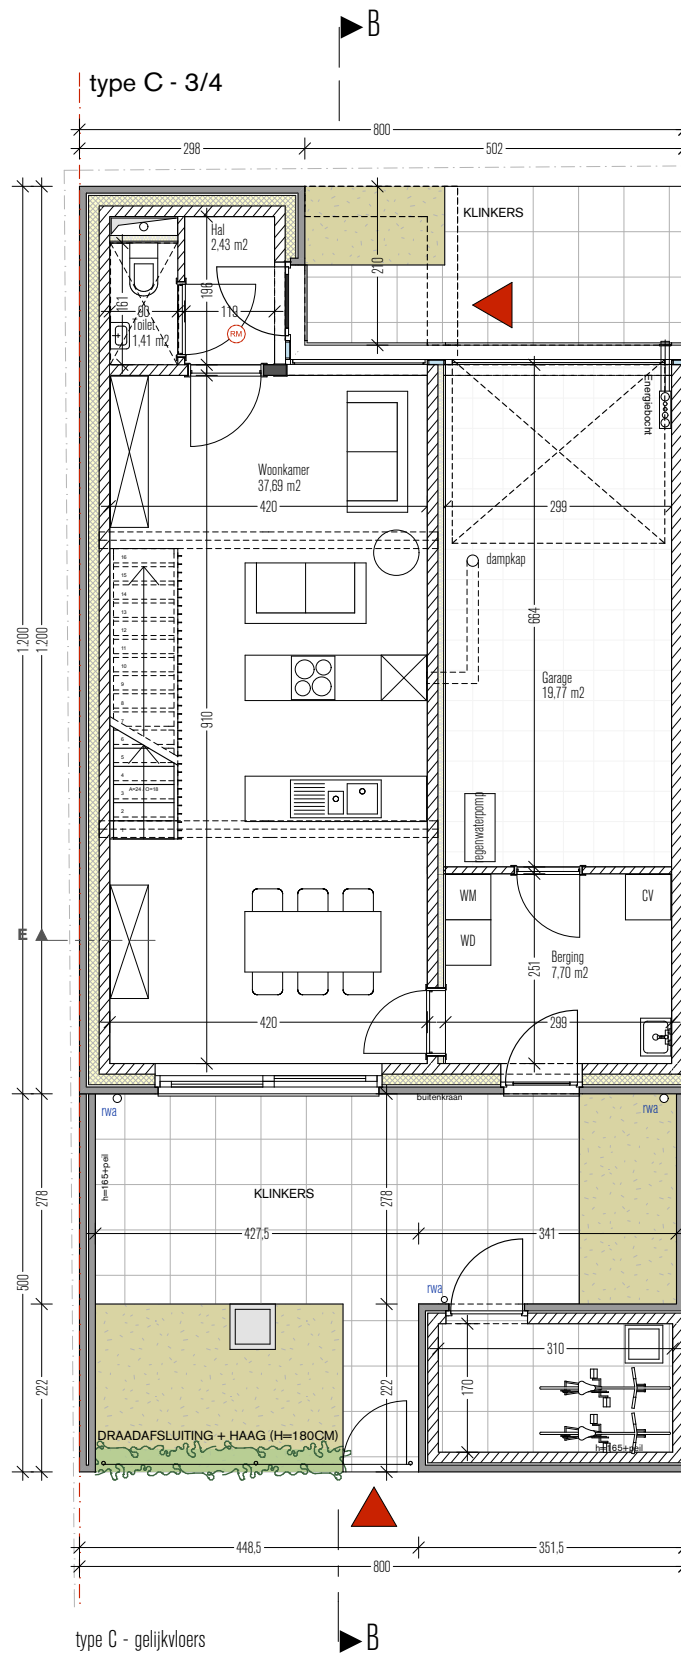

01/09/2017

14.PCP.23

Emiel Van Dorenlaan 69, B-3600 Genk | T. +32 (0)89 700 400
info@pcp-architects.be | www.pcp-architects.be

ARCHITECTENBUREAU PCP CVBA


nieuwbouw 9 woningen Lummen

Verkoopsplannen - type C - gelijkvloers - 1:100

OPDRACHTGEVER
Vooruitzien cvba, Burgemeester Geykensstraat 1, B-3580 Beringen

BOUWTERREIN
Charles Wellensstraat, B-3560 Lummen



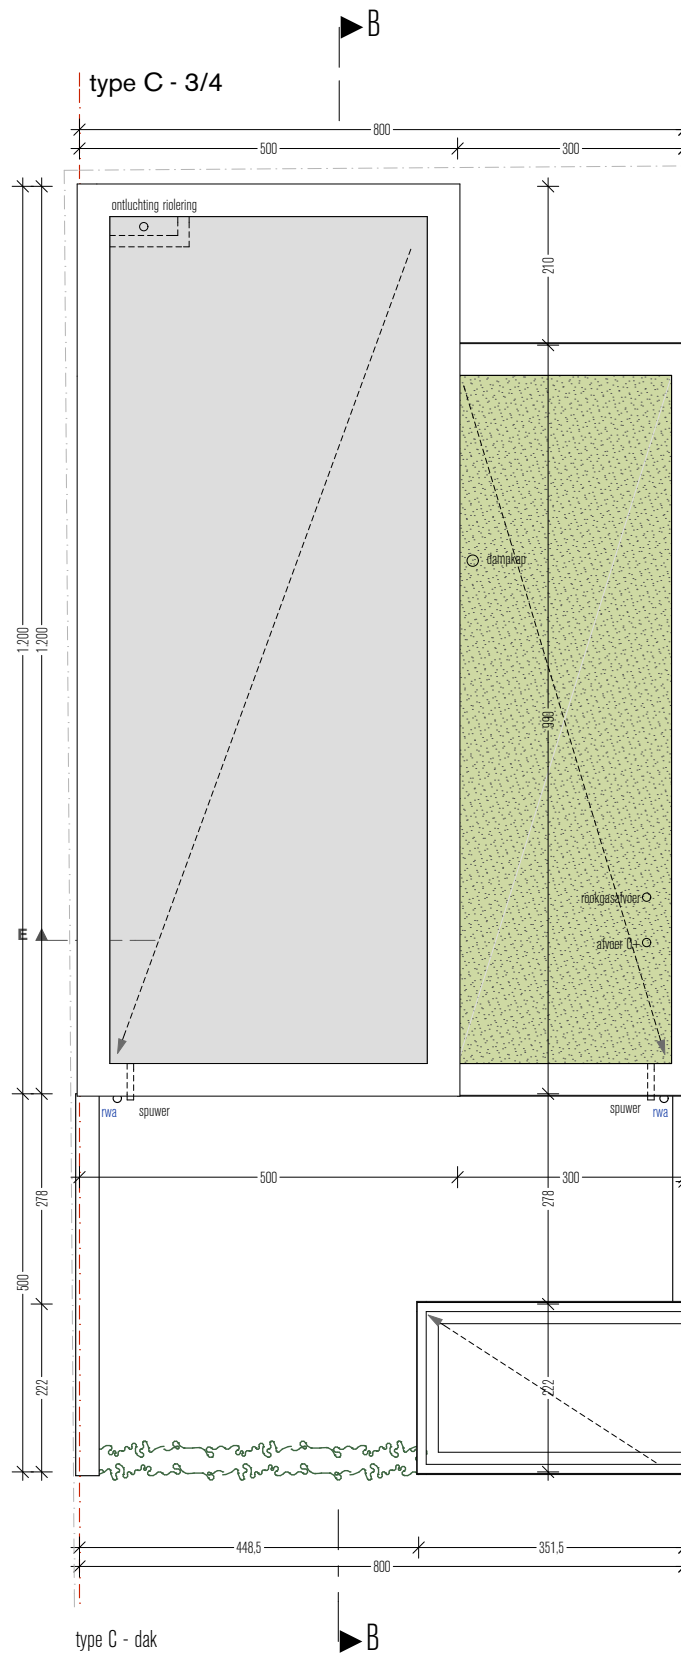

01/09/2017

14.PCP.23

Emiel Van Dorenlaan 69, B-3600 Genk | T. +32 (0)89 700 400
info@pcp-architects.be | www.pcp-architects.be


ARCHITECTENBUREAU PCP CVBA

nieuwbouw 9 woningen Lummen

Verkoopsplannen - type C - dak - 1:100

OPDRACHTGEVER
Vooruitzien cvba, Burgemeester Geykensstraat 1, B-3580 Beringen

BOUWTERREIN
Charles Wellensstraat, B-3560 Lummen

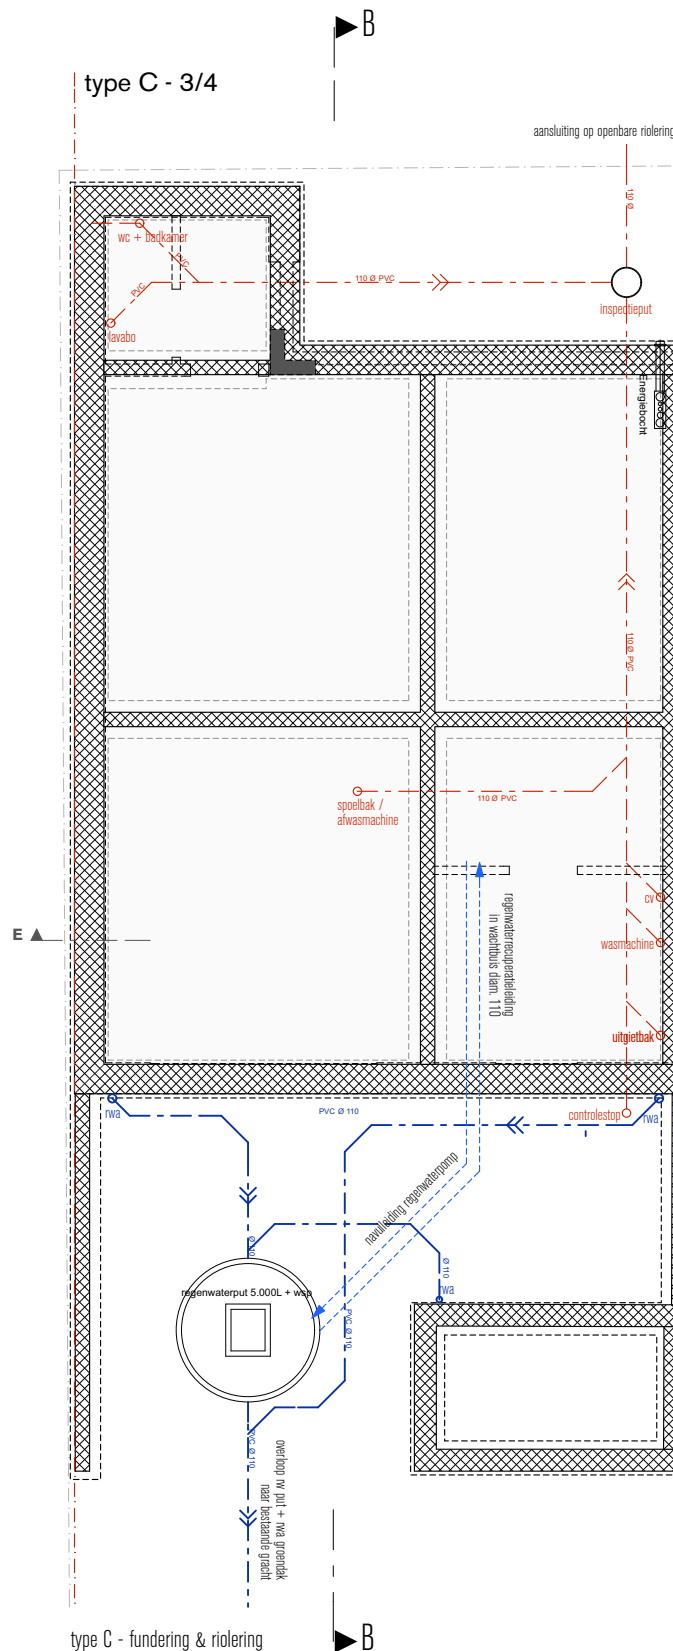

01/09/2017

14.PCP.23

Emiel Van Dorenlaan 69, B-3600 Genk | T. +32 (0)89 700 400
info@pcp-architects.be | www.pcp-architects.be

ARCHITECTENBUREAU PCP CVBA

nieuwbouw 9 woningen Lummen


Verkoopsplannen - type C - fundering & riolering - 1:100

OPDRACHTGEVER


Vooruitzien cvba, Burgemeester Geykensstraat 1, B-3580 Beringen

BOUWTERREIN


Charles Wellensstraat, B-3560 Lummen

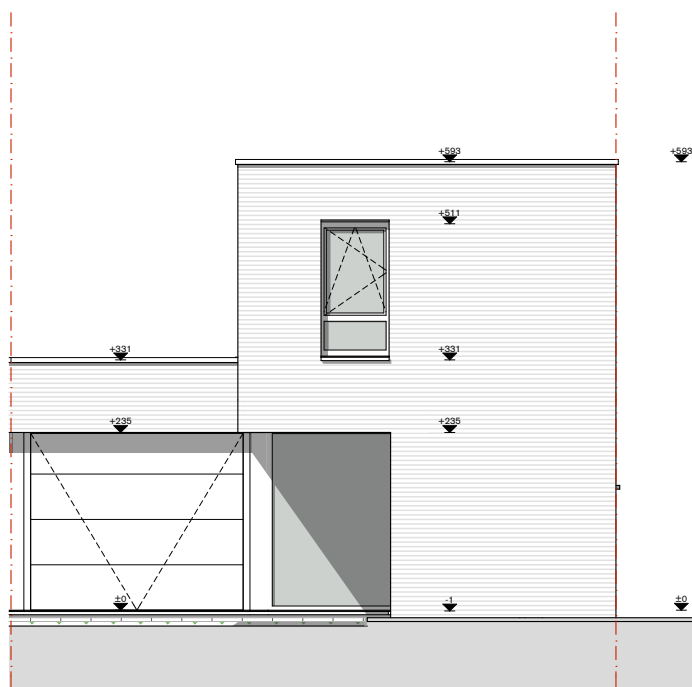

voorgevel

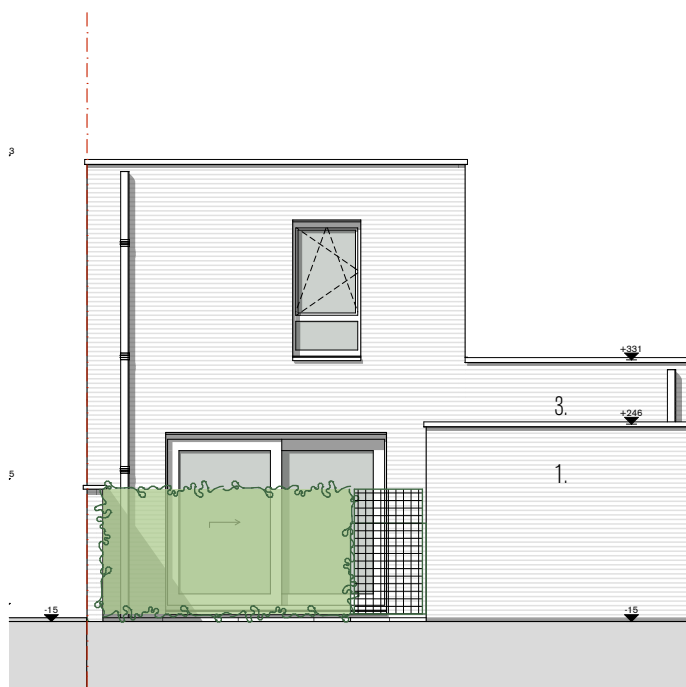

achtergevel

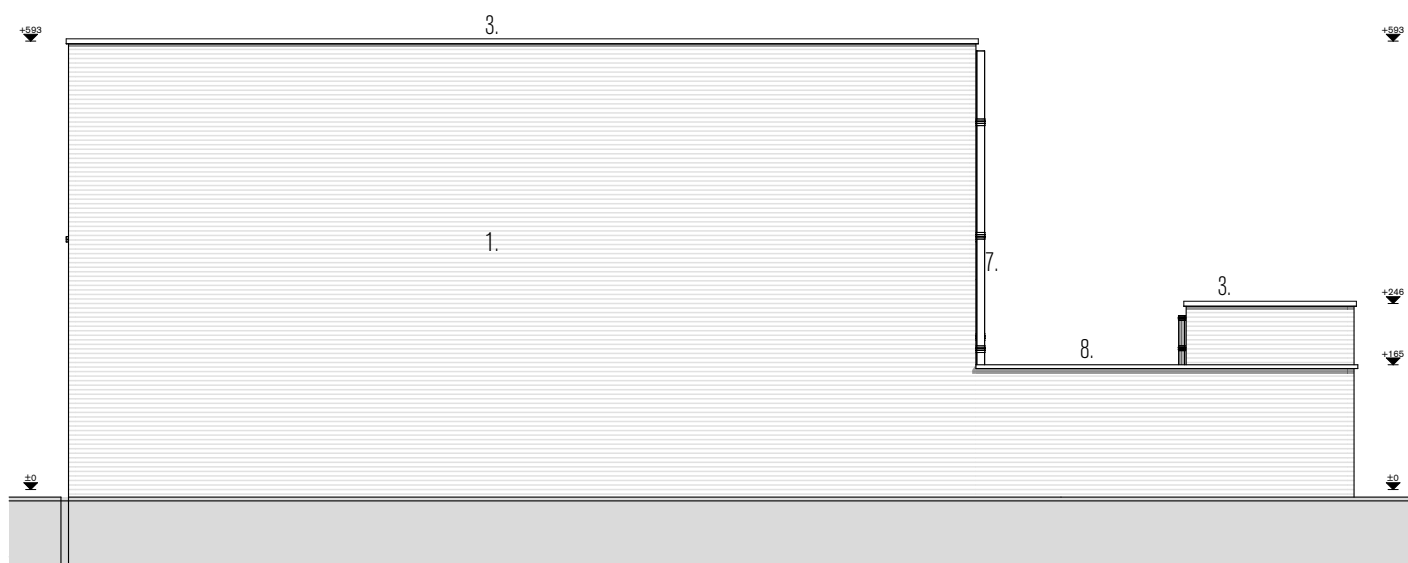

rechterzijgevel

LEGENDE

- ① GEVELMETSSELWERK - LICHT GRJS
- ② BUITENSCHRIJNWERK ALUMINIUM GRJS
- ③ DAKRANDPROFIEL ALUMINIUM GRJS
- ④ ALUMINIUM DORPEL GRJS
- ⑤ ARDUINEN DORPEL
- ⑥ SECTIONAALPOORT GRJS
- ⑦ REGENWATERAFVOER IN ZINK
- ⑧ MUURAFDEKING IN ARDUIN



01/09/2017

14.PCP.23

Emiel Van Dorenlaan 69, B-3600 Genk | T. +32 (0)89 700 400
info@pcp-architects.be | www.pcp-architects.be

ARCHITECTENBUREAU PCP CVBA

nieuwbouw 9 woningen Lummen


Verkoopsplannen - type C - gevels - 1:100

OPDRACHTGEVER


Vooruitzien cvba, Burgemeester Geykensstraat 1, B-3580 Beringen

BOUWTERREIN

Charles Wellensstraat, B-3560 Lummen

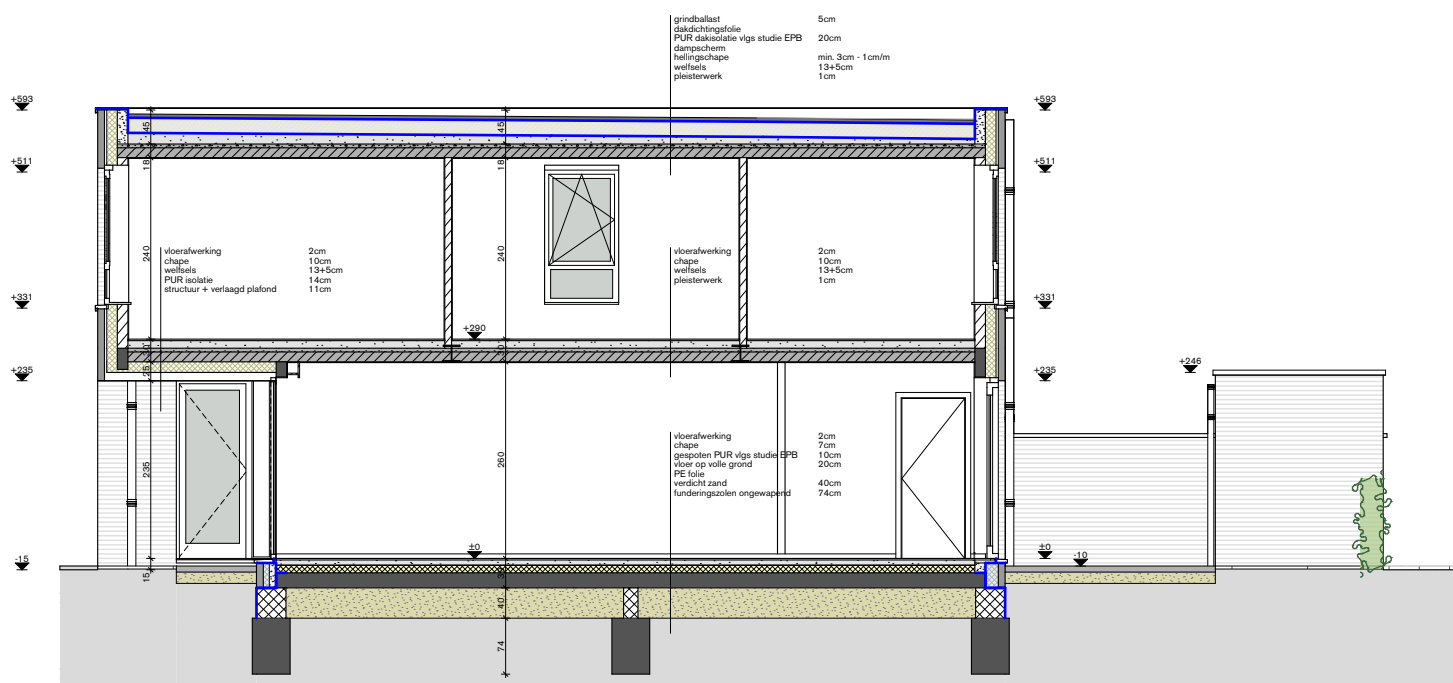

snede B

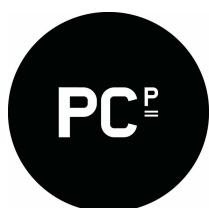

01/09/2017

14.PCP.23

Emiel Van Dorenlaan 69, B-3600 Genk | T. +32 (0)89 700 400
info@pcp-architects.be | www.pcp-architects.be

ARCHITECTENBUREAU PCP CVBA

nieuwbouw 9 woningen Lummen

Verkoopsplannen - type C - snede - 1:100

OPDRACHTGEVER
Vooruitzien cvba, Burgemeester Geykensstraat 1, B-3580 Beringen

BOUWTERREIN
Charles Wellensstraat, B-3560 Lummen

type D



01/09/2017

14.PCP.23

Emiel Van Dorenlaan 69, B-3600 Genk | T. +32 (0)89 700 400
info@pcp-architects.be | www.pcp-architects.be


ARCHITECTENBUREAU PCP CVBA

nieuwbouw 9 woningen Lummen

VERKOOPSPLANNEN

OPDRACHTGEVER
Vooruitzien cvba, Burgemeester Geykensstraat 1, B-3580 Beringen

BOUWTERREIN
Charles Wellensstraat, B-3560 Lummen

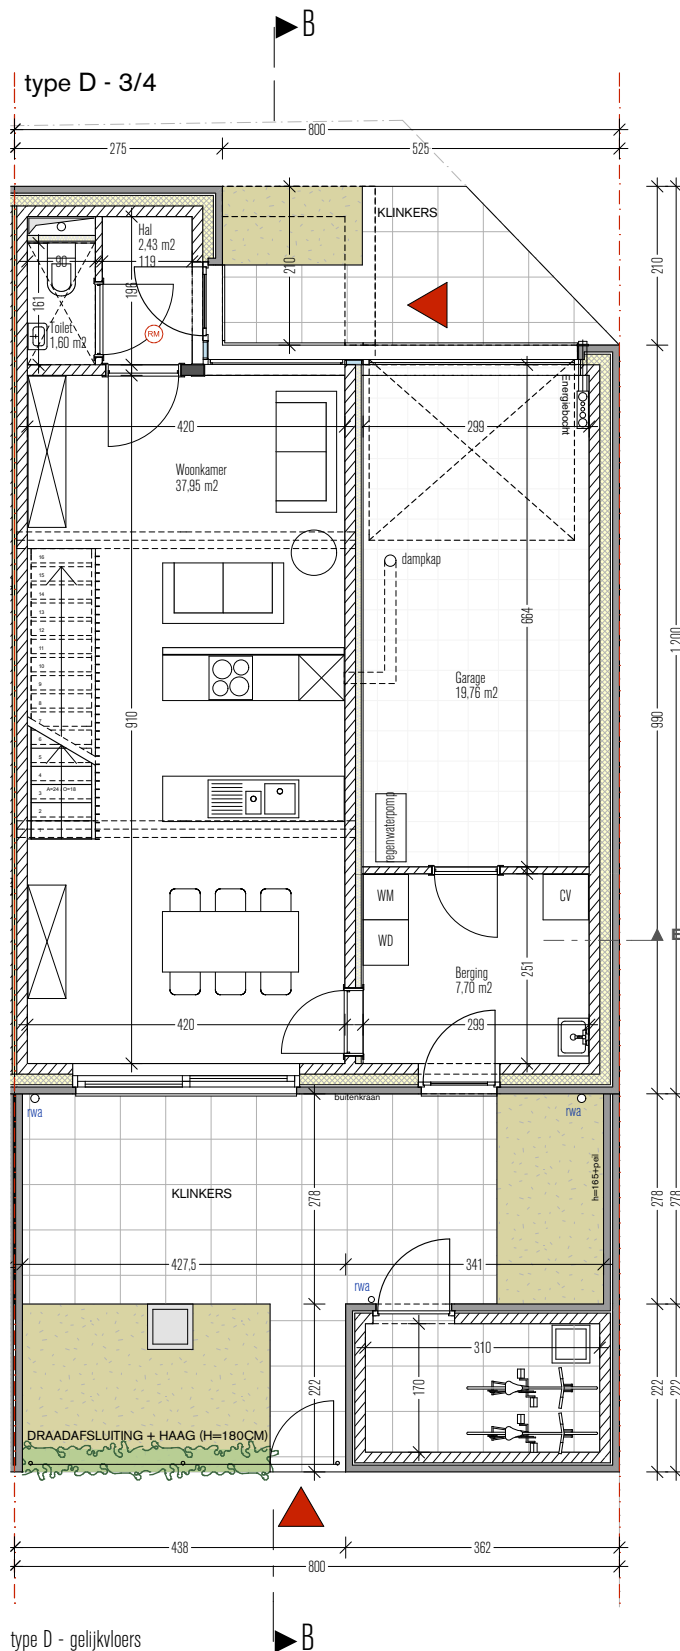

01/09/2017

14.PCP.23

Emiel Van Dorenlaan 69, B-3600 Genk | T. +32 (0)89 700 400
info@pcp-architects.be | www.pcp-architects.be


ARCHITECTENBUREAU PCP CVBA

nieuwbouw 9 woningen Lummen

Verkoopsplannen - type D - gelijkvloers - 1:100

OPDRACHTGEVER
Vooruitzien cvba, Burgemeester Geykensstraat 1, B-3580 Beringen

BOUWTERREIN
Charles Wellensstraat, B-3560 Lummen

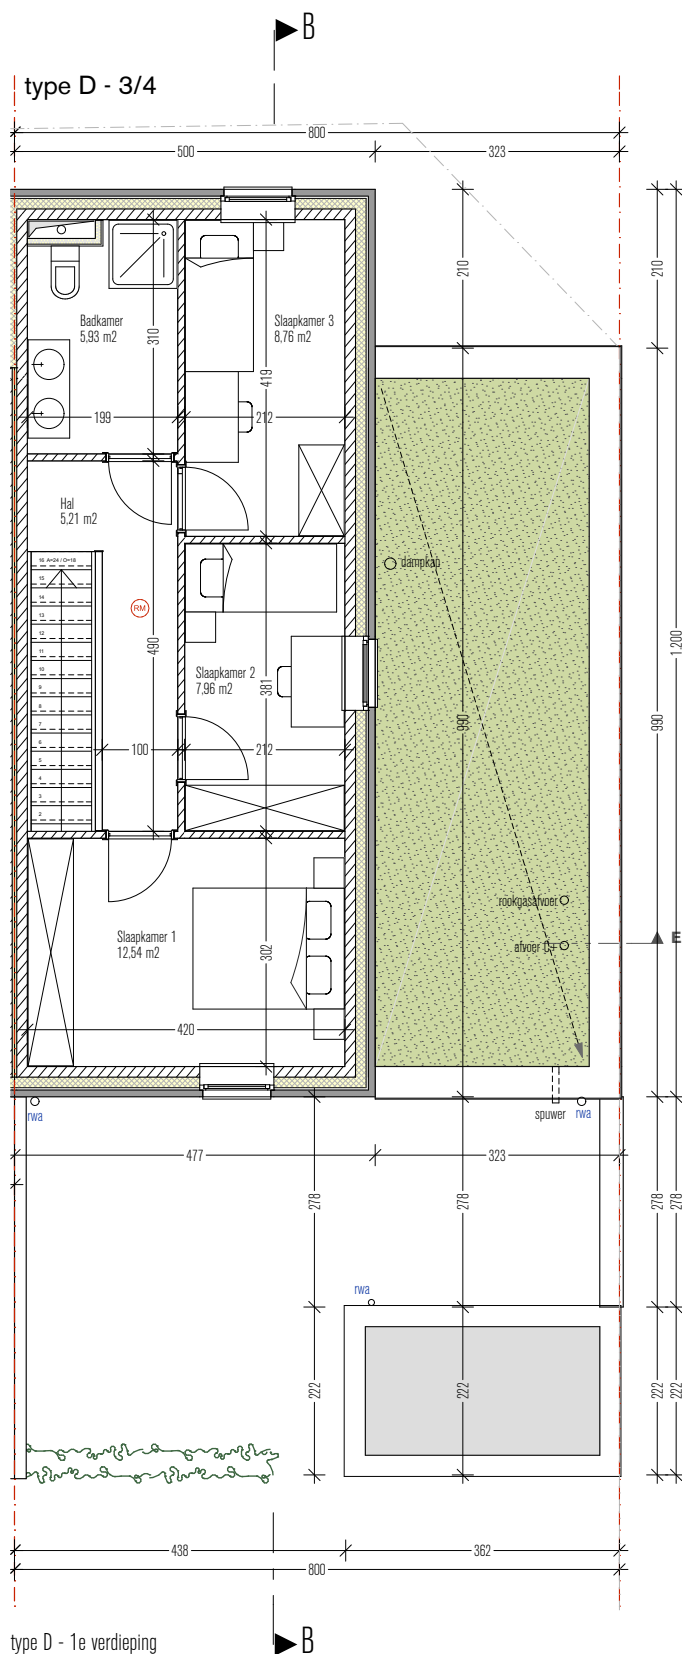

01/09/2017

14.PCP.23

Emiel Van Dorenlaan 69, B-3600 Genk | T. +32 (0)89 700 400
info@pcp-architects.be | www.pcp-architects.be

ARCHITECTENBUREAU PCP CVBA

nieuwbouw 9 woningen Lummen


Verkoopsplannen - type D - 1e verdieping - 1:100

OPDRACHTGEVER

Vooruitzien cvba, Burgemeester Geykensstraat 1, B-3580 Beringen

BOUWTERREIN

Charles Wellensstraat, B-3560 Lummen

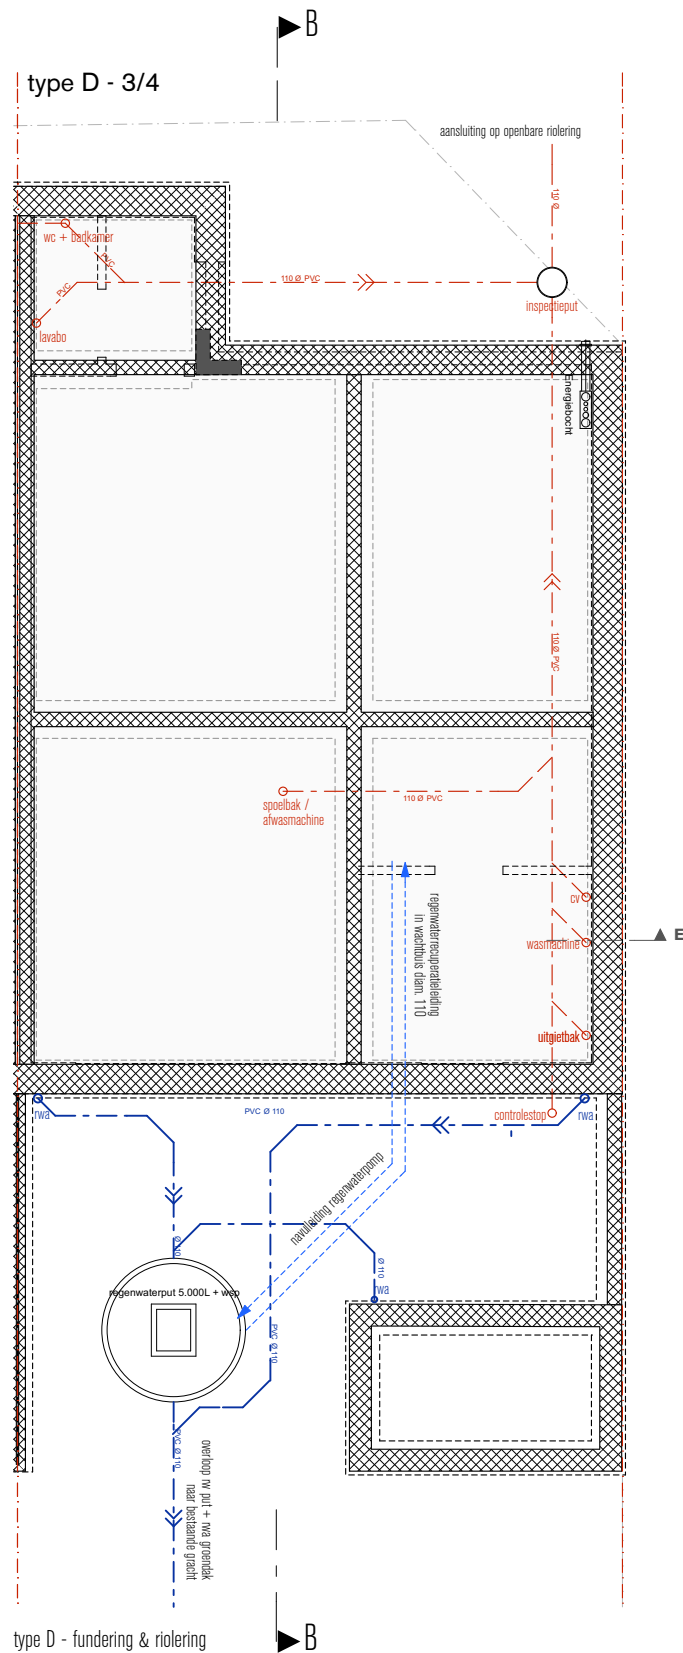

01/09/2017

14.PCP.23

Emiel Van Dorenlaan 69, B-3600 Genk | T. +32 (0)89 700 400
info@pcp-architects.be | www.pcp-architects.be

ARCHITECTENBUREAU PCP CVBA

nieuwbouw 9 woningen Lummen


Verkoopsplannen - type D - fundering & riolering - 1:100

OPDRACHTGEVER

Vooruitzien cvba, Burgemeester Geykensstraat 1, B-3580 Beringen

BOUWTERREIN

Charles Wellensstraat, B-3560 Lummen

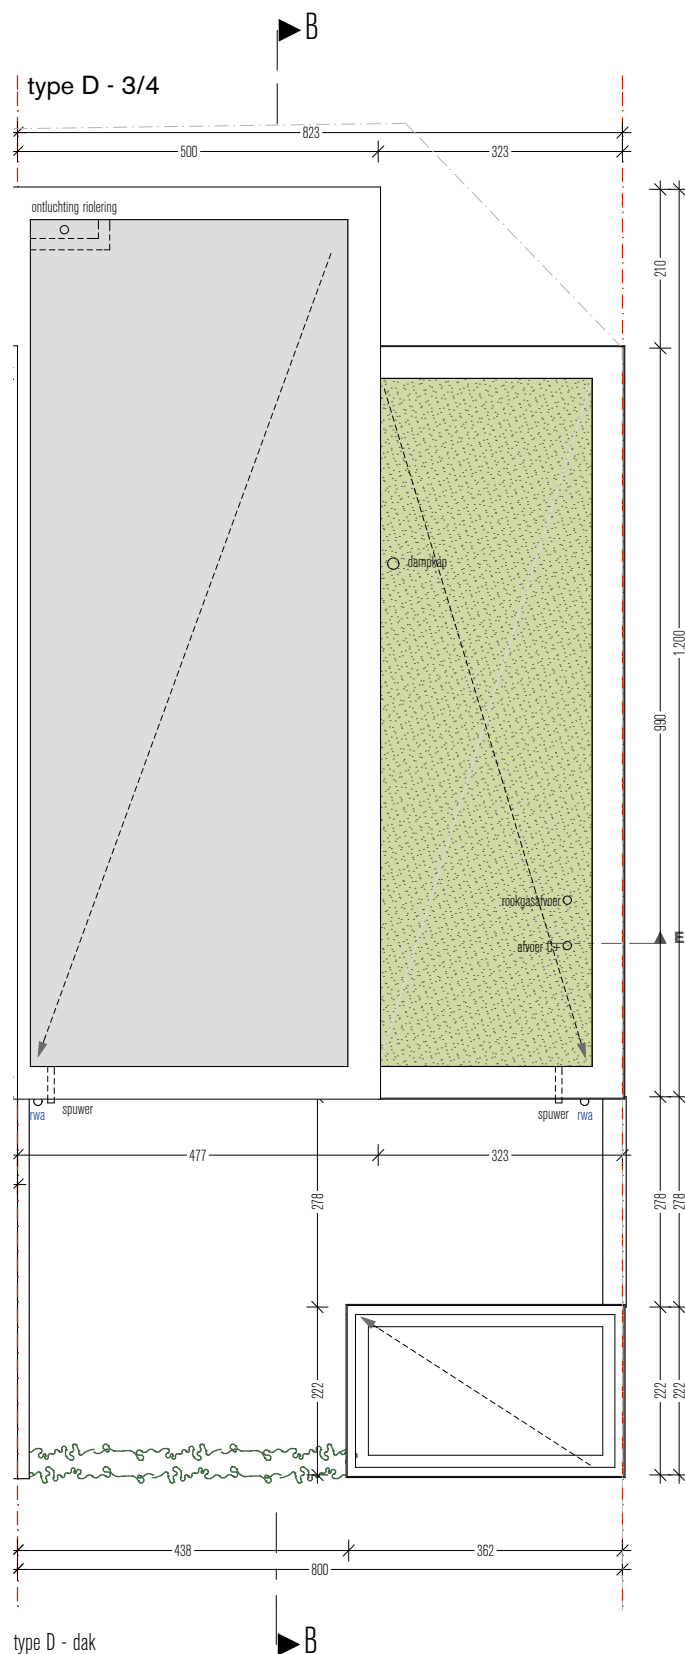

01/09/2017

14.PCP.23

Emiel Van Dorenlaan 69, B-3600 Genk | T. +32 (0)89 700 400
info@pcp-architects.be | www.pcp-architects.be

ARCHITECTENBUREAU PCP CVBA

nieuwbouw 9 woningen Lummen


Verkoopsplannen - type D - dak - 1:100

OPDRACHTGEVER


Vooruitzien cvba, Burgemeester Geykensstraat 1, B-3580 Beringen

BOUWTERREIN


Charles Wellensstraat, B-3560 Lummen

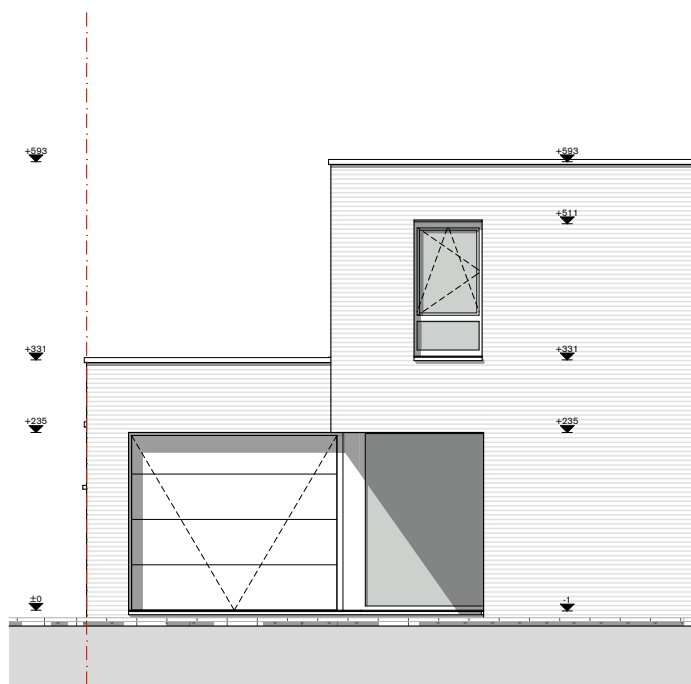

voorgevel

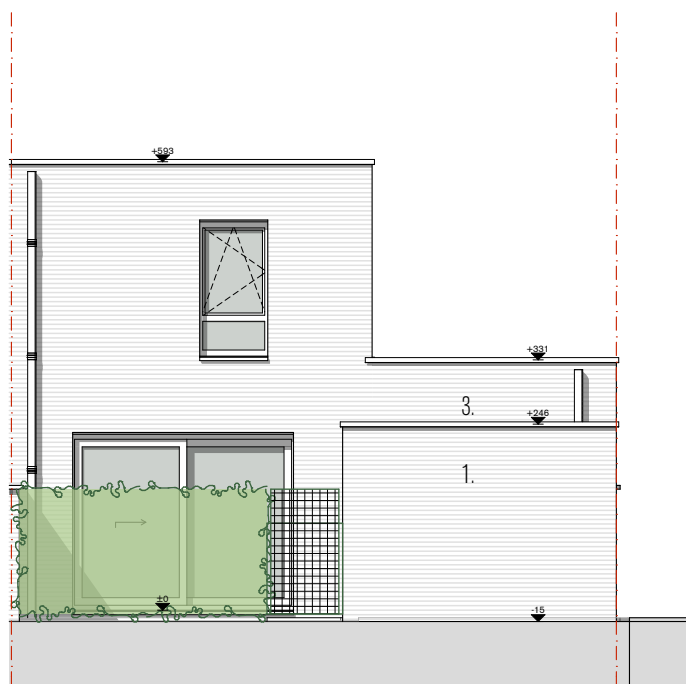


achtergevel

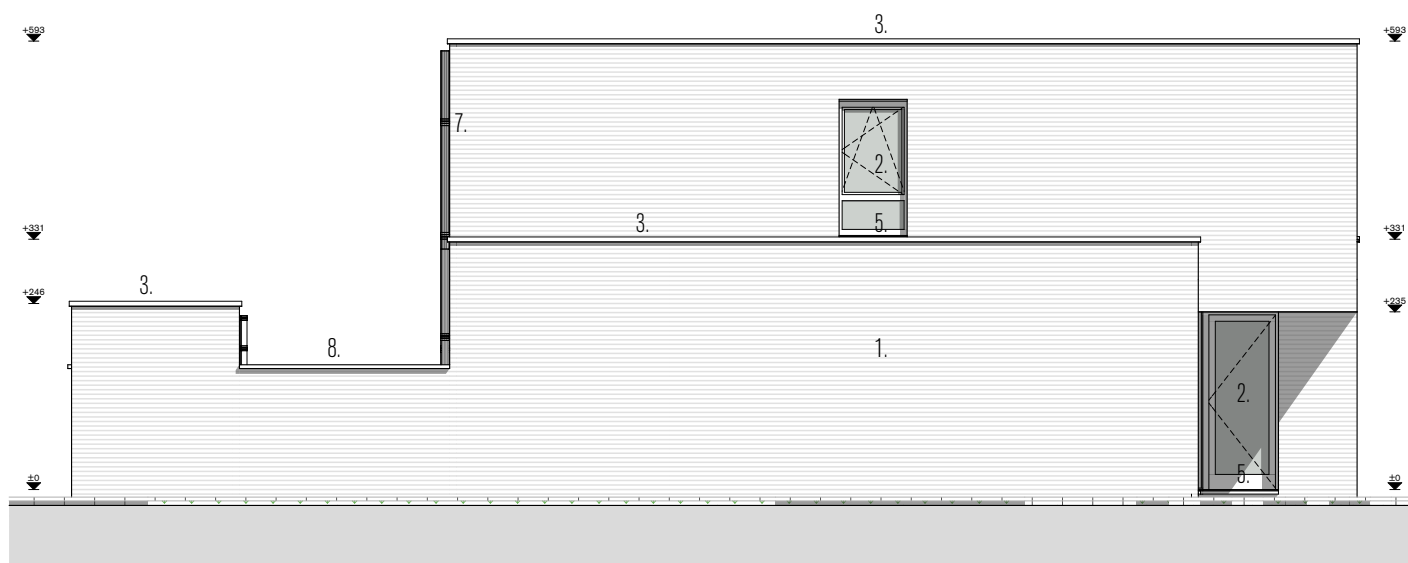

linkerzijgevel

LEGENDE

- ① GEVELMETSSELWERK - LICHT GRJS
- ② BUITENSCHIJNWERK ALUMINIUM GRJS
- ③ DAKRANDPROFIEL ALUMINIUM GRJS
- ④ ALUMINIUM DORPEL GRJS
- ⑤ ARDUINEN DORPEL
- ⑥ SECTIONAALPOORT GRJS
- ⑦ REGENWATERAFVOER IN ZINK
- ⑧ MUURAFDEKING IN ARDUIN

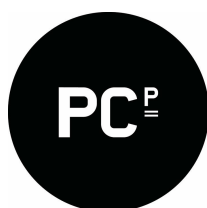

01/09/2017

14.PCP.23

Emiel Van Dorenlaan 69, B-3600 Genk | T. +32 (0)89 700 400
info@pcp-architects.be | www.pcp-architects.be


ARCHITECTENBUREAU PCP CVBA

nieuwbouw 9 woningen Lummen

Verkoopsplannen - type D - gevels - 1:100

OPDRACHTGEVER
Vooruitzien cvba, Burgemeester Geykensstraat 1, B-3580 Beringen

BOUWTERREIN
Charles Wellensstraat, B-3560 Lummen

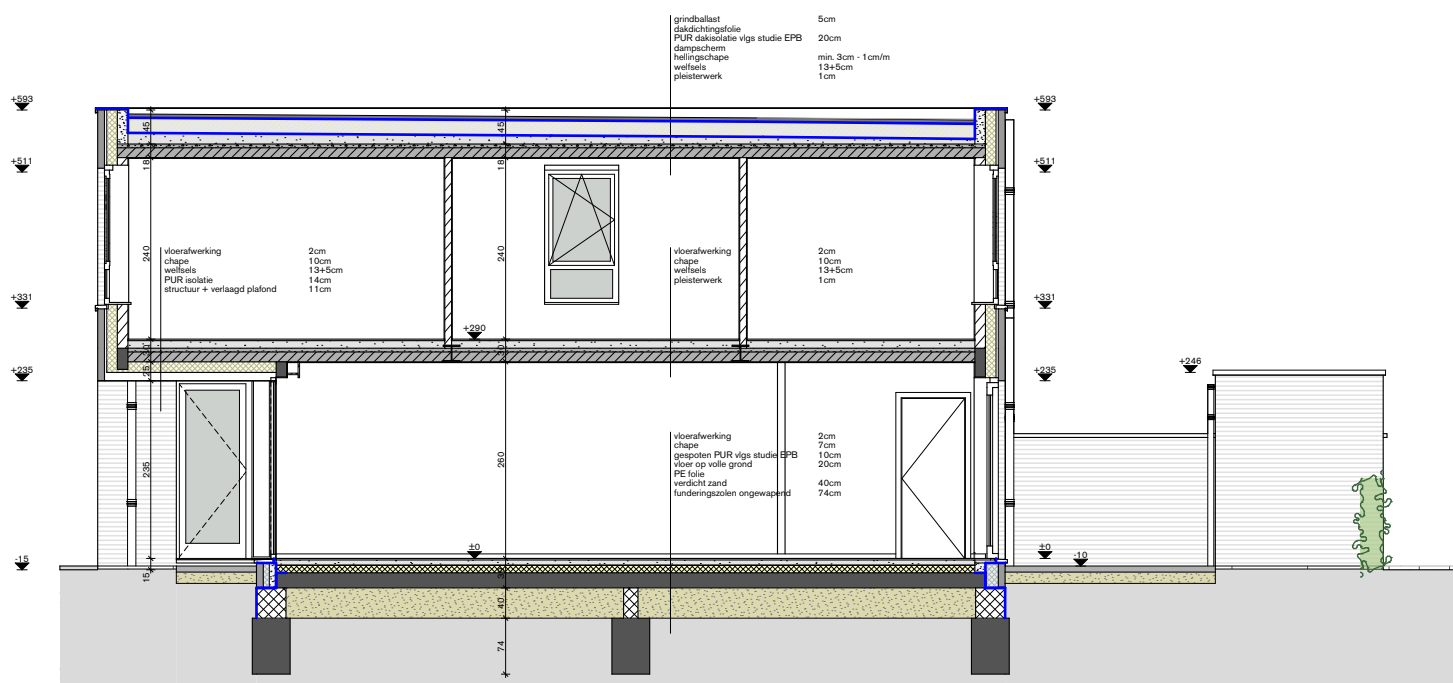

snede B



01/09/2017

14.PCP.23

Emiel Van Dorenlaan 69, B-3600 Genk | T. +32 (0)89 700 400
info@pcp-architects.be | www.pcp-architects.be

ARCHITECTENBUREAU PCP CVBA

nieuwbouw 9 woningen Lummen

Verkoopsplannen - type C - snede - 1:100

OPDRACHTGEVER
Vooruitzien cvba, Burgemeester Geykensstraat 1, B-3580 Beringen

BOUWTERREIN
Charles Wellensstraat, B-3560 Lummen