






inplantingsplan nieuwe toestand 1:500

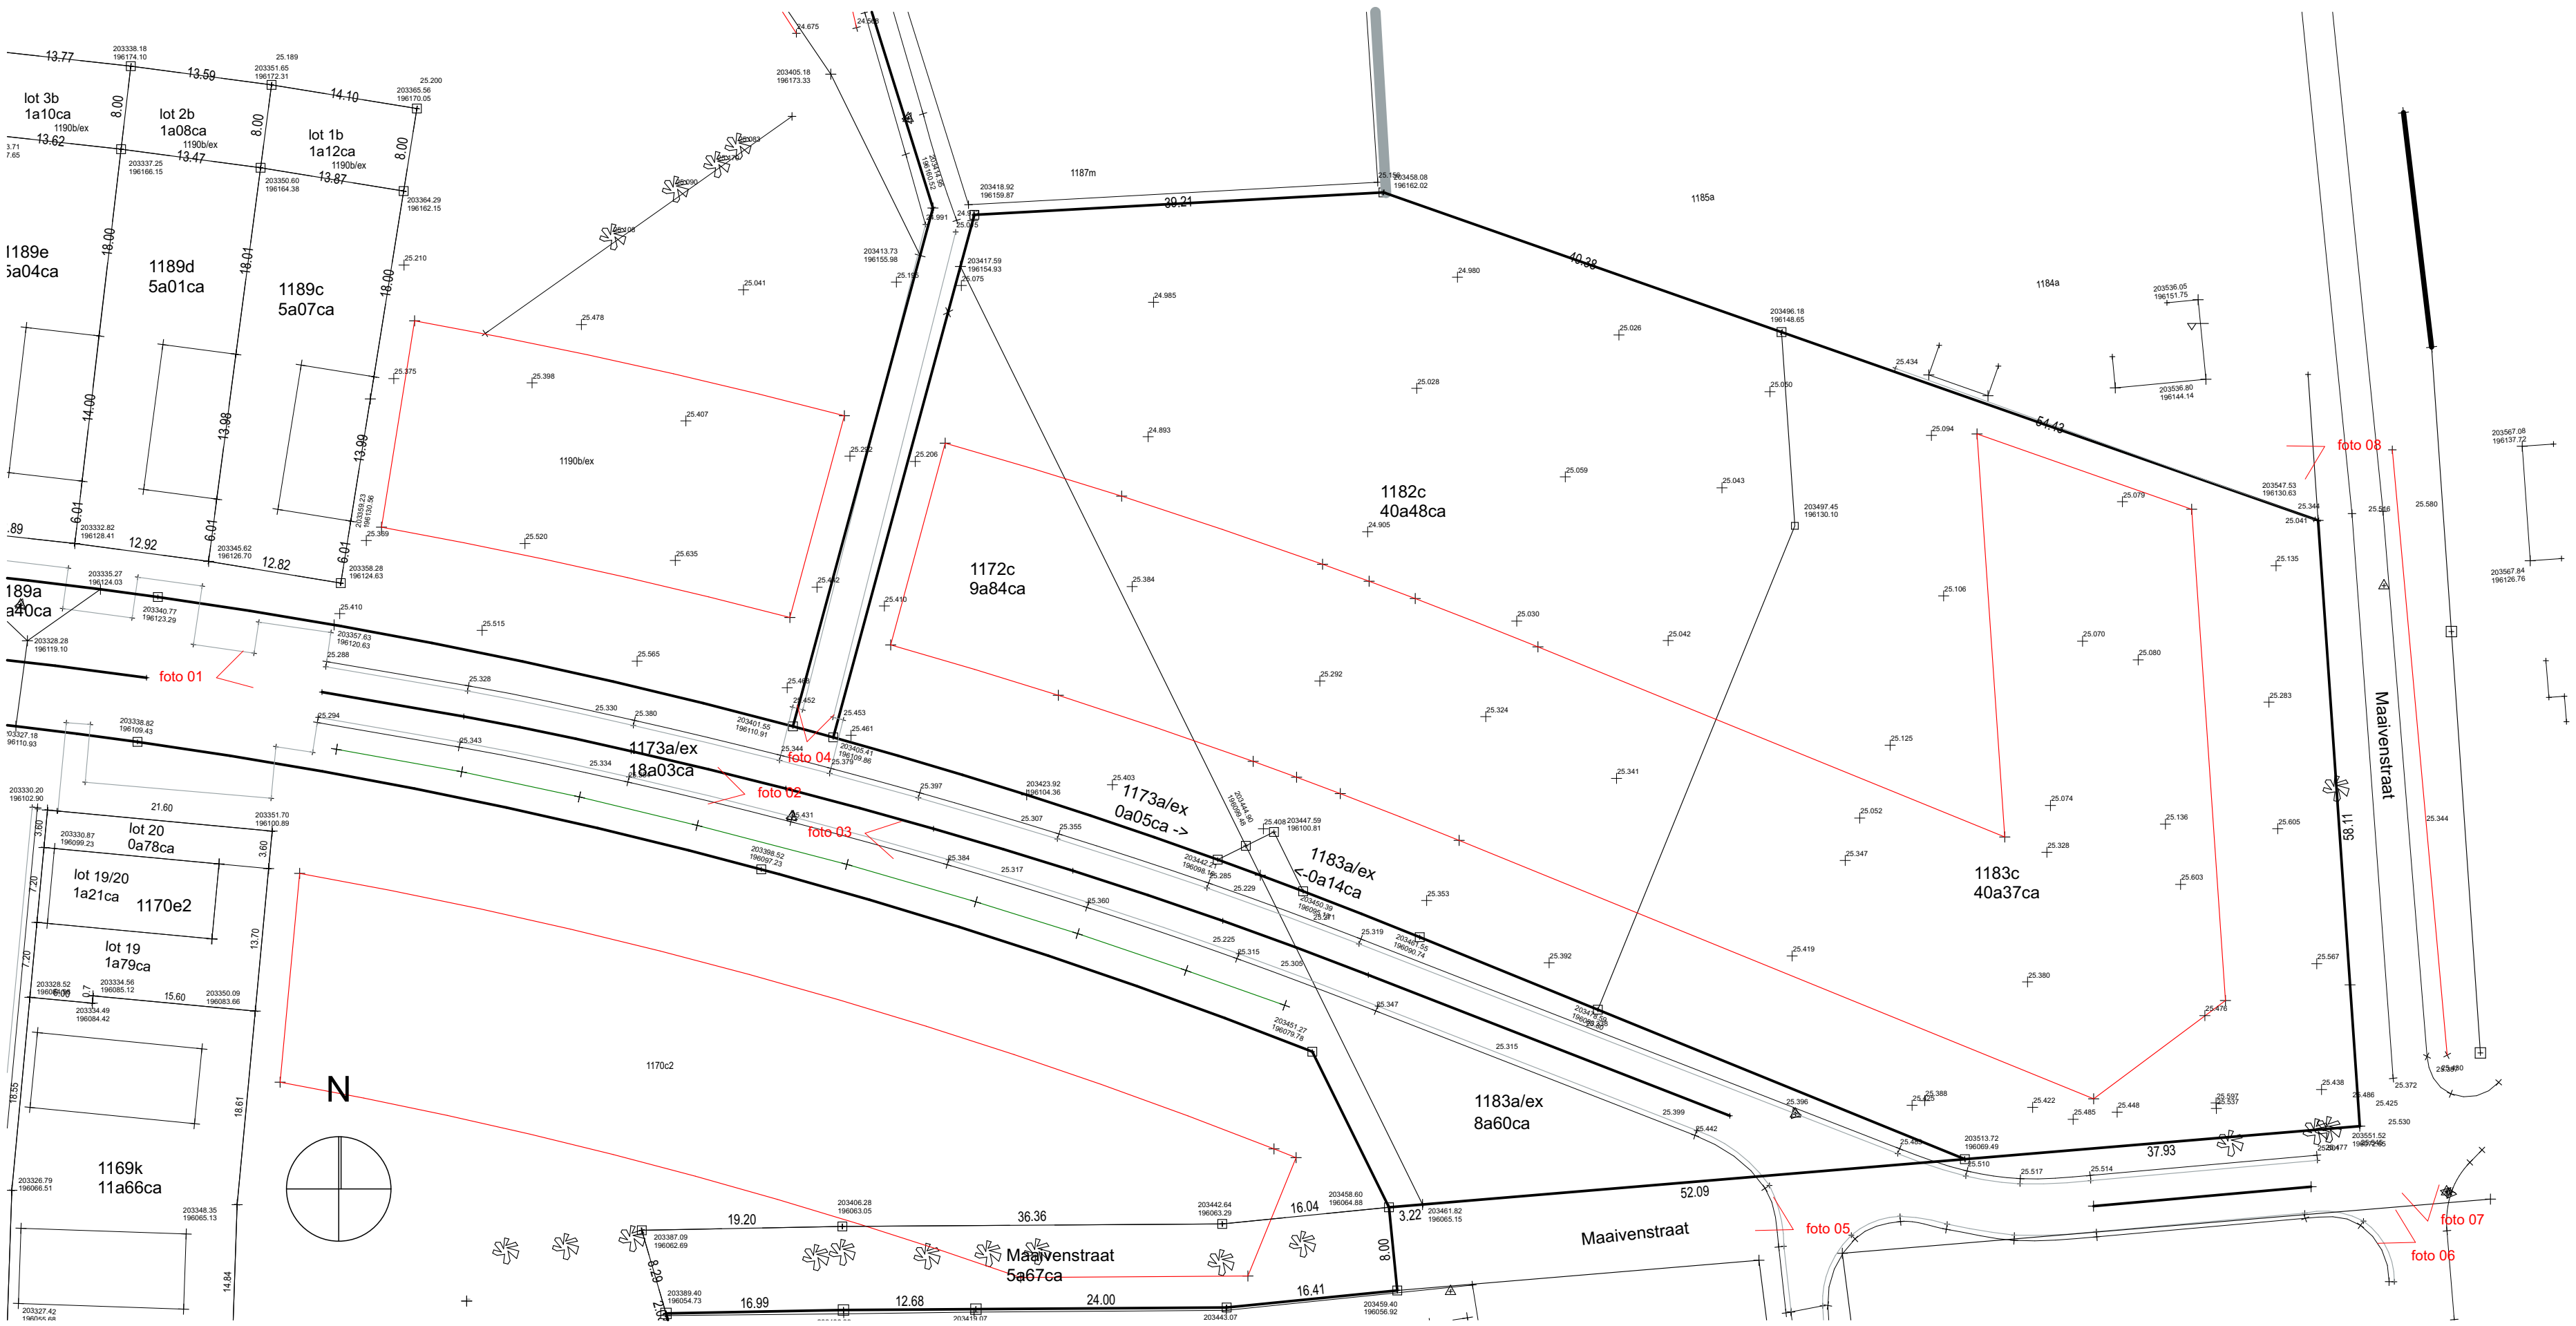


inplantingsplan bestaande toestand 1:500

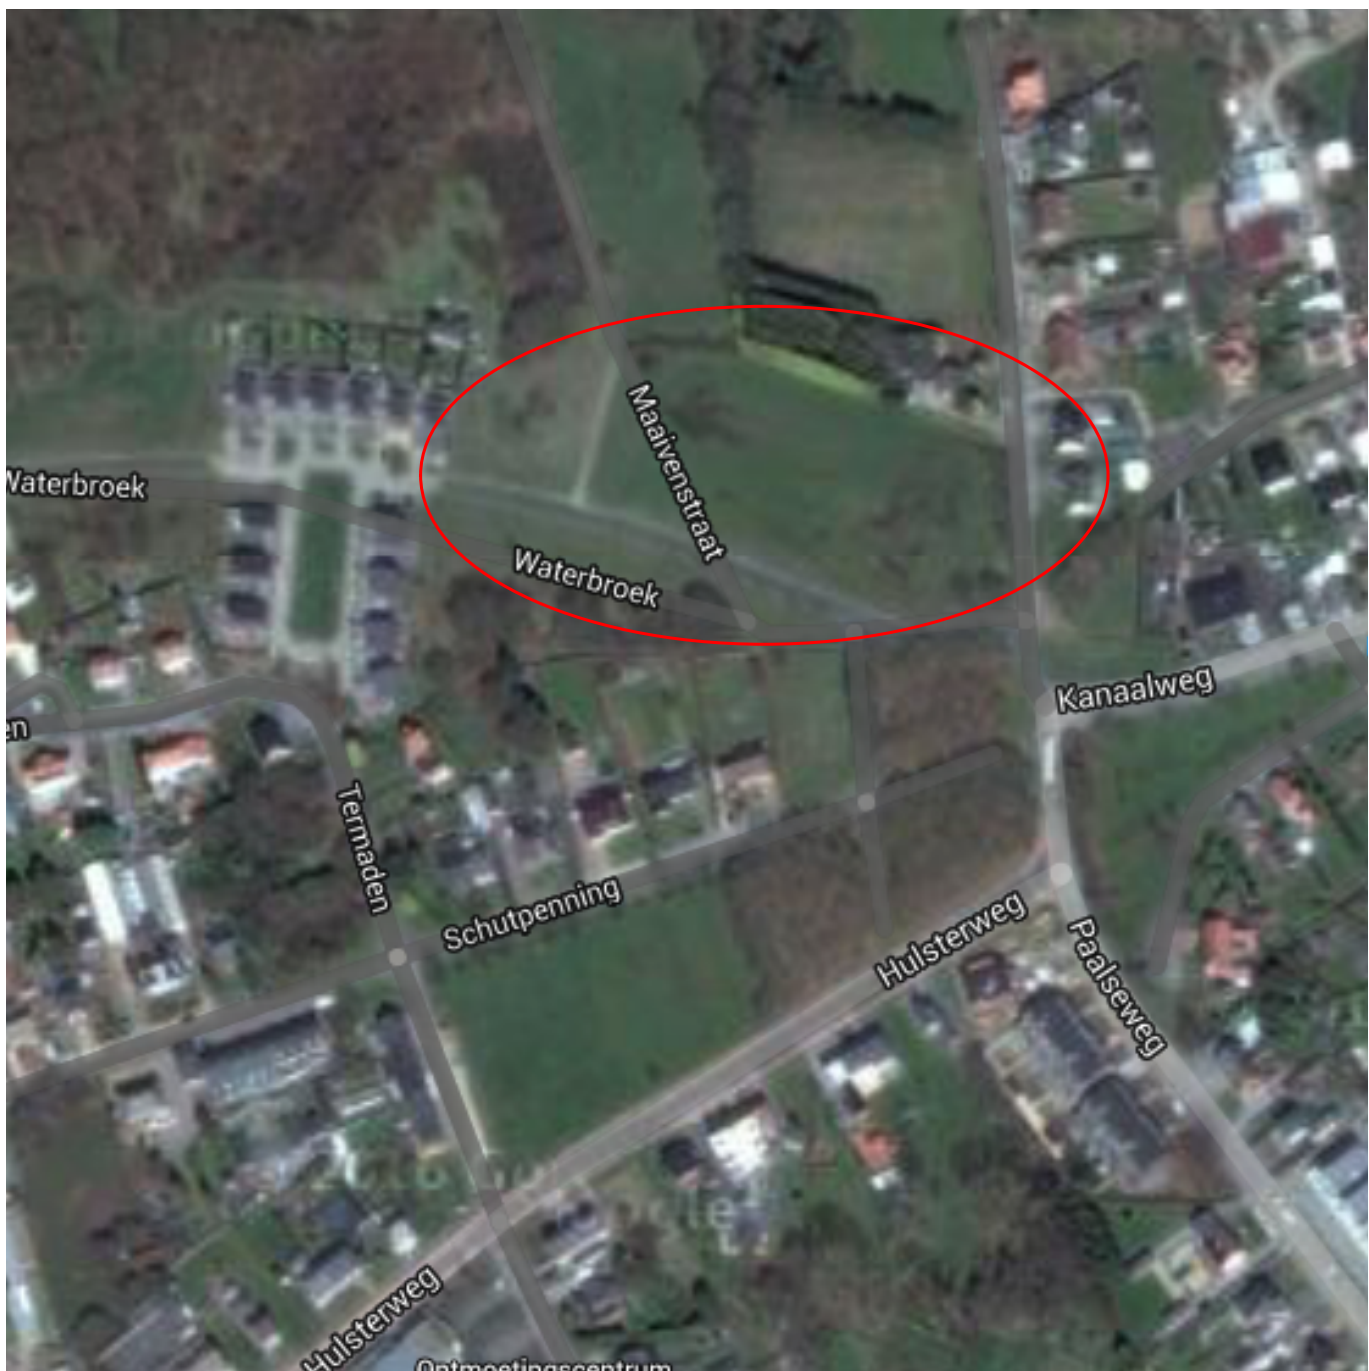

omgevingsplan 1:2500

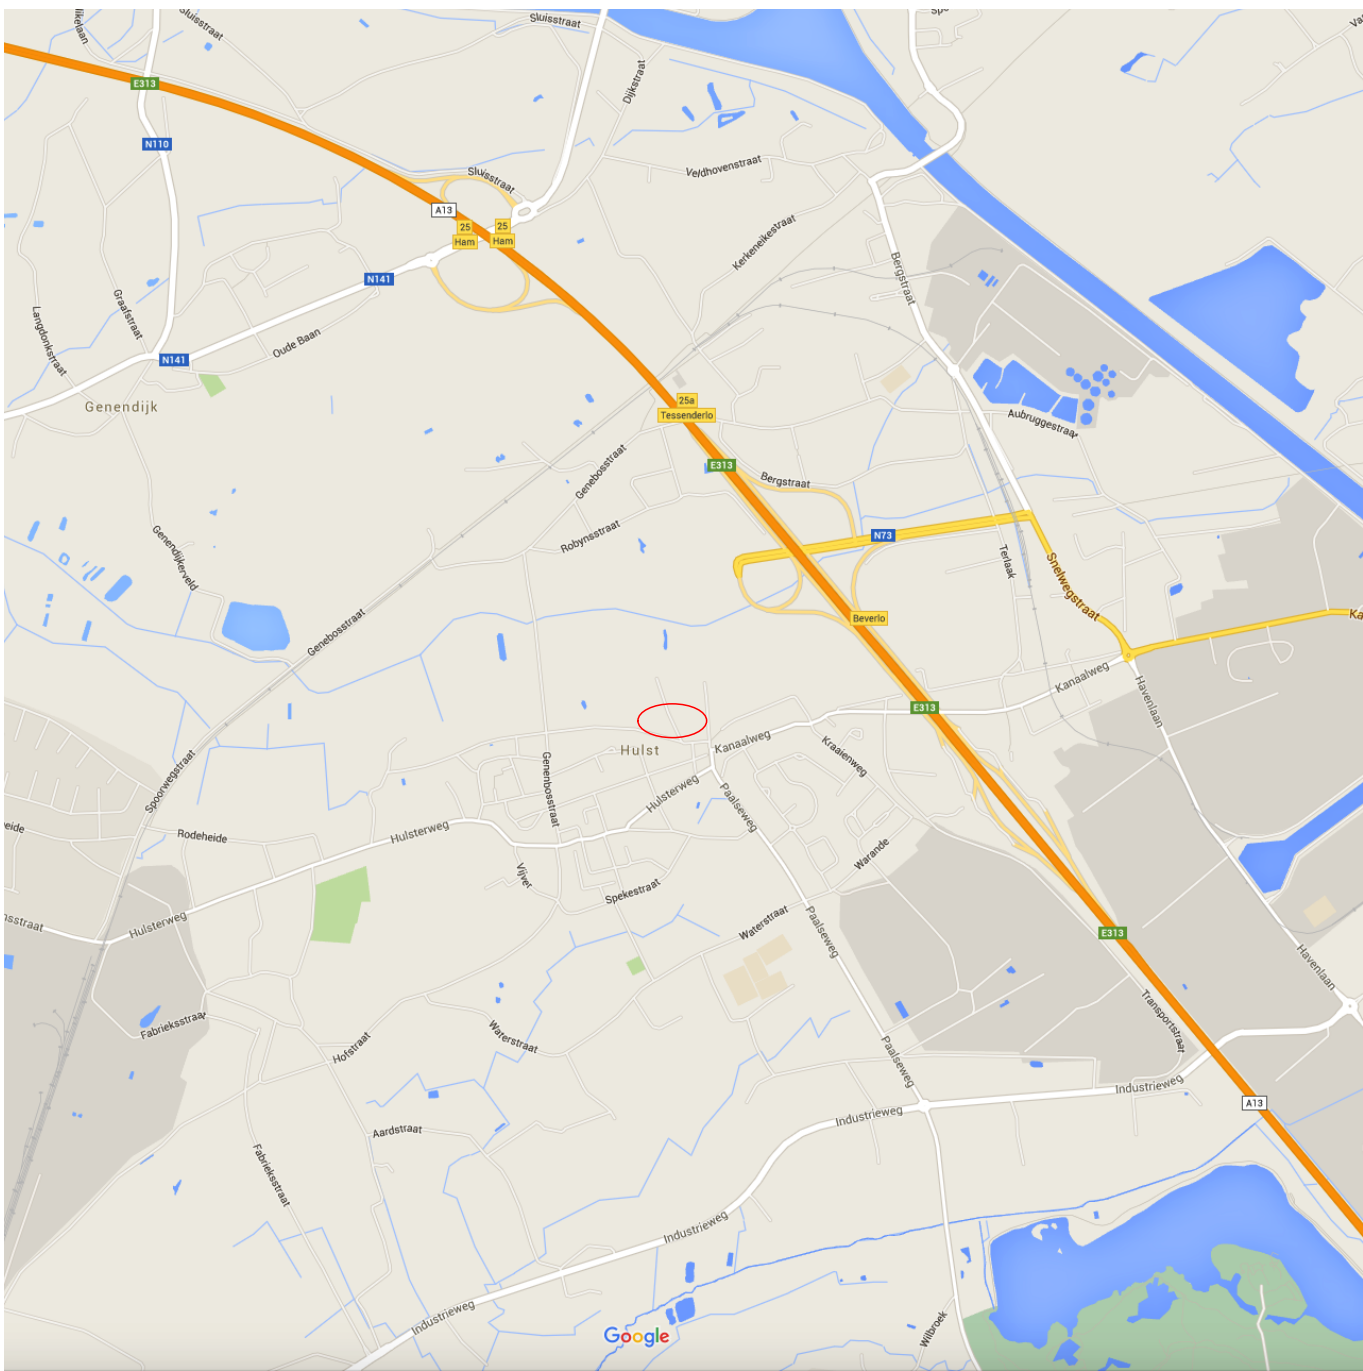

liggingsplan 1:25000

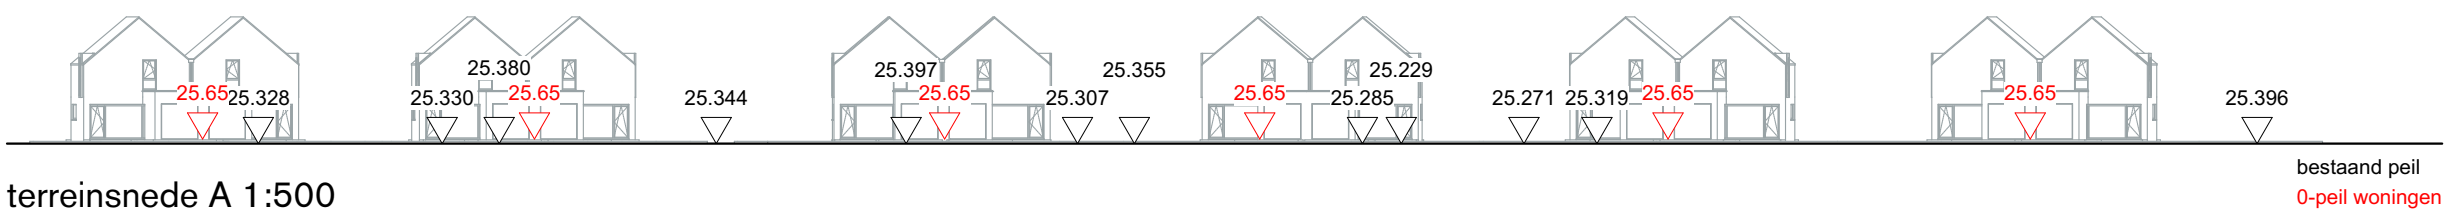

terreinsnede A 1:500



foto 1



foto 2



foto 3



foto 4



foto 5




foto 6



foto 7



foto 8

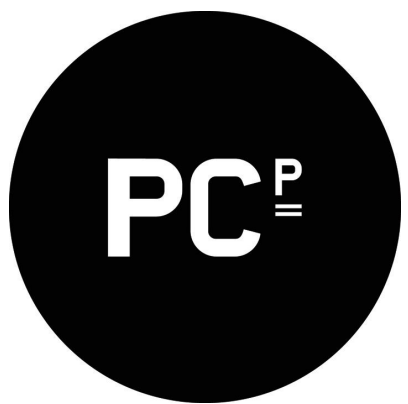

ARCHITECTENBUREAU PCP CVBA

Stedenbouwkundige aanvraag
nieuwbouw 17 woningen
Tessenderlo

OPDRACHTGEVER

Vooruitzien cvba
Burgemeester Geykensstraat 1
B-3580 Beringen
info@vooruitzien.be
011 / 42 39 25

ARCHITECT

Architectenbureau PCP CVBA
Emiel Van Dorenlaan 69
B-3600 Genk

+32 (0)89 700 400
www.pcp-architects.be
info@pcp-architects.be

DOSSIERNUMMER

13.PCP.27

BOUWTERREIN

Waterbroek
B-3980 Tessenderlo
Limburg

Afdeling 2, Sectie B nrs. 1190b ex,
1172c, 1182c, 1183c

DATUM

30/09/2016

SCHAAL

1:500, 1:25000, 1:2500

REVISIE

-

Inplanting

BA 01/5