


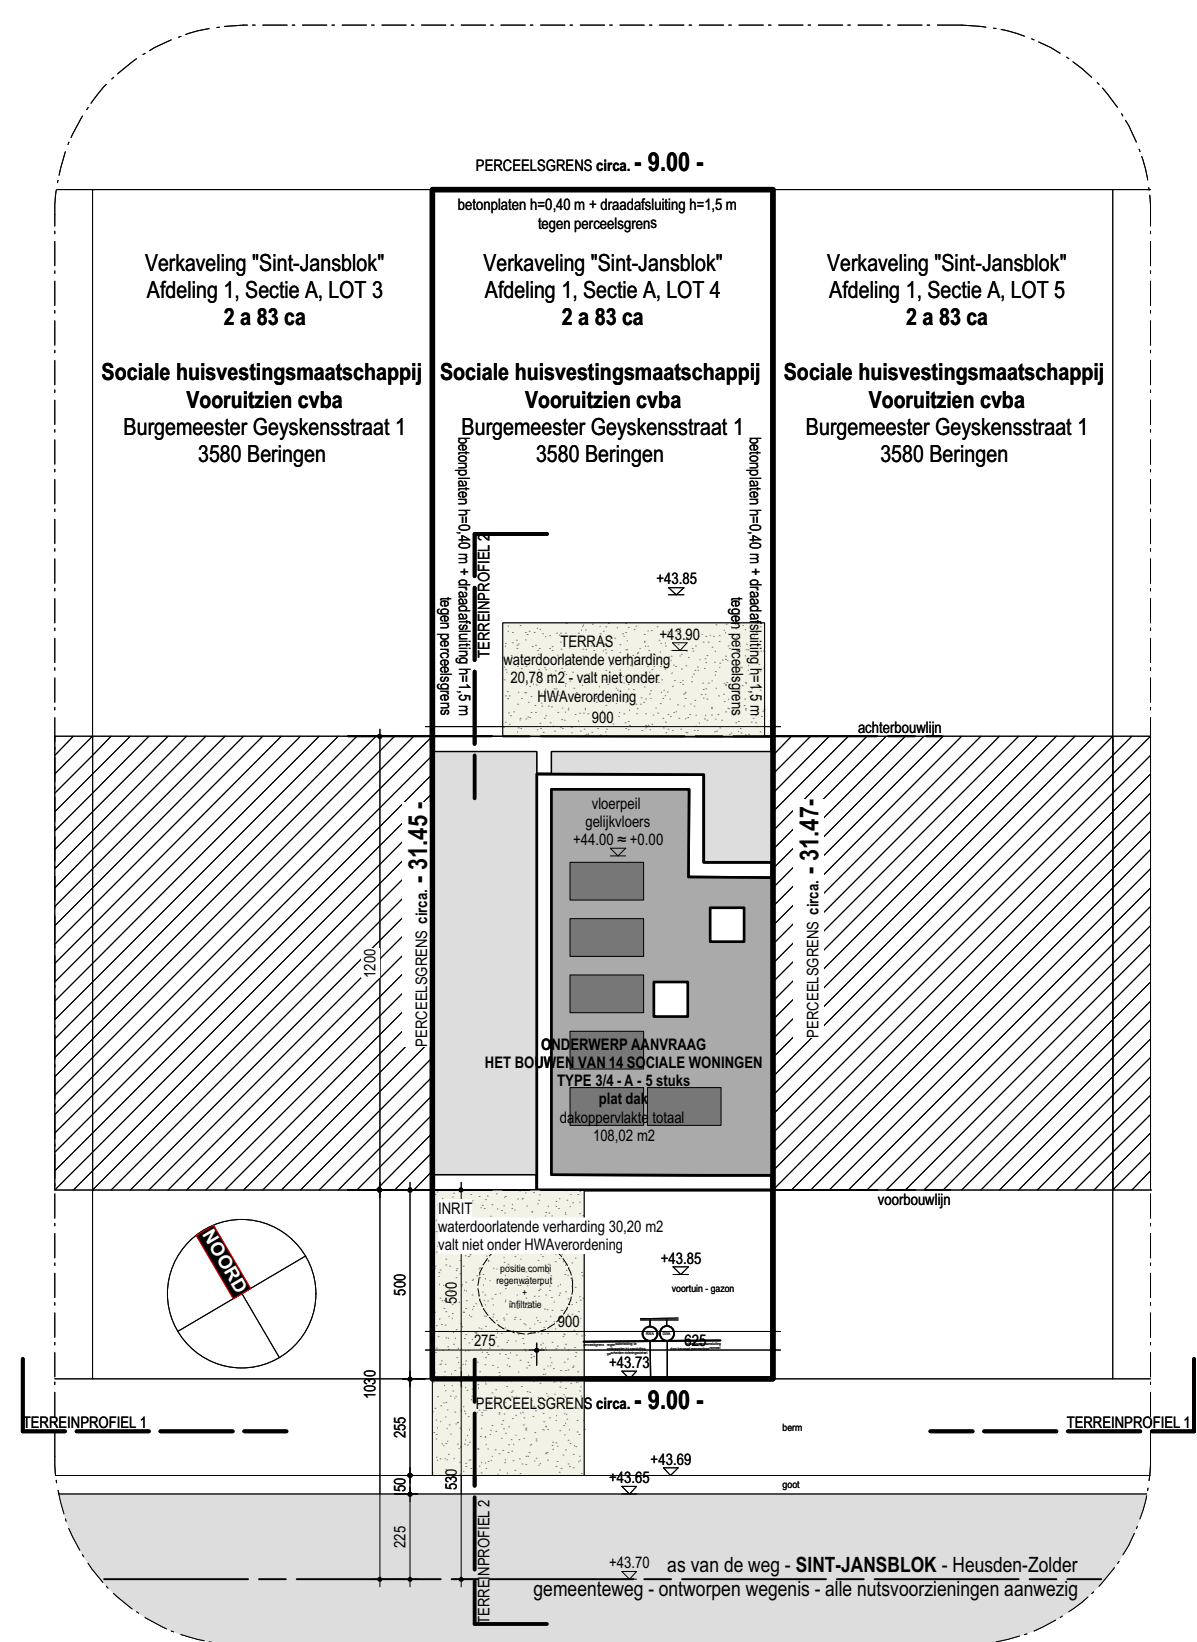


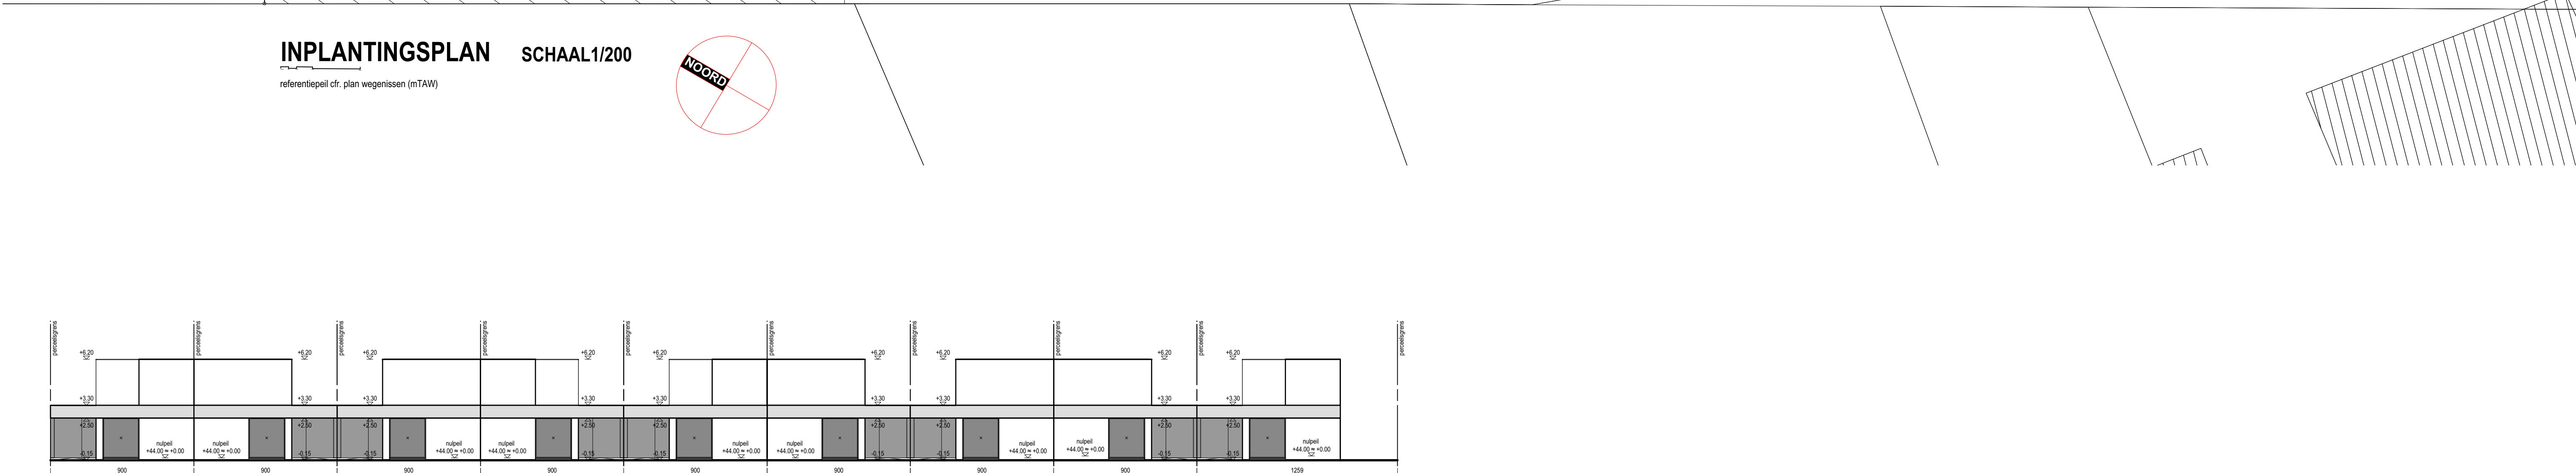


**INPLANTINGSPLAN - TYPE 3/4 - A**    **SCHAAL1/200**

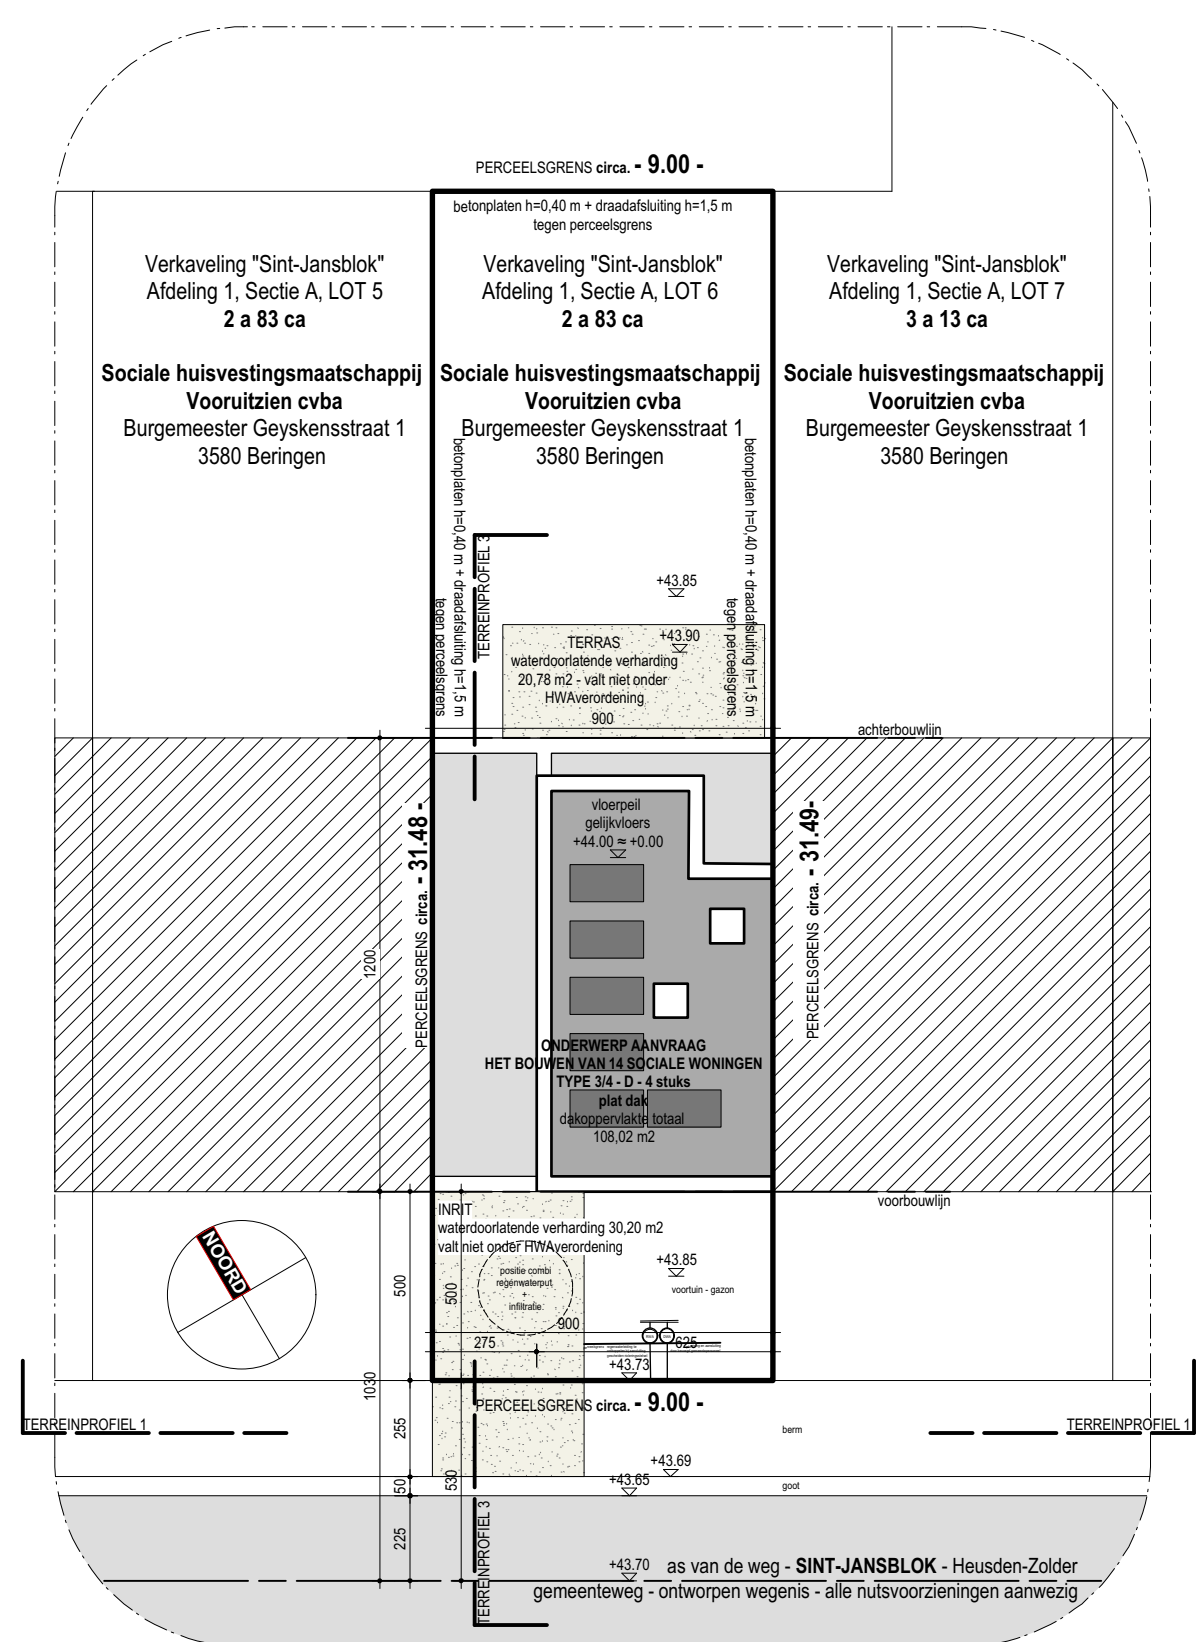

INPLANTINGSPLAN - TYPE 3/4 - D      SCHAAL1/200

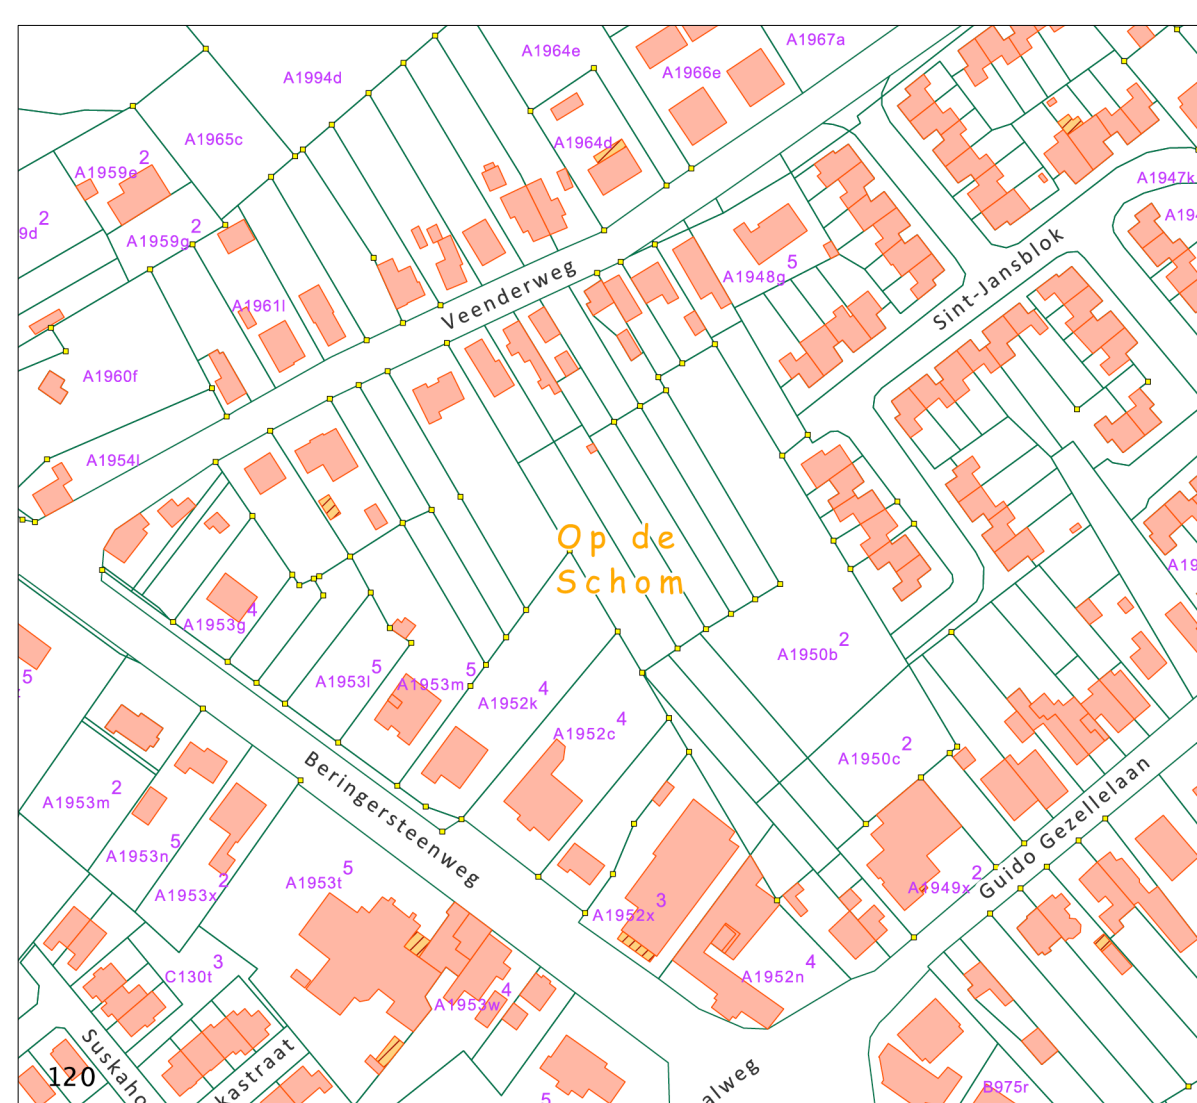

**OMGEVINGSPLAN**      **SCHAAL1/2500**

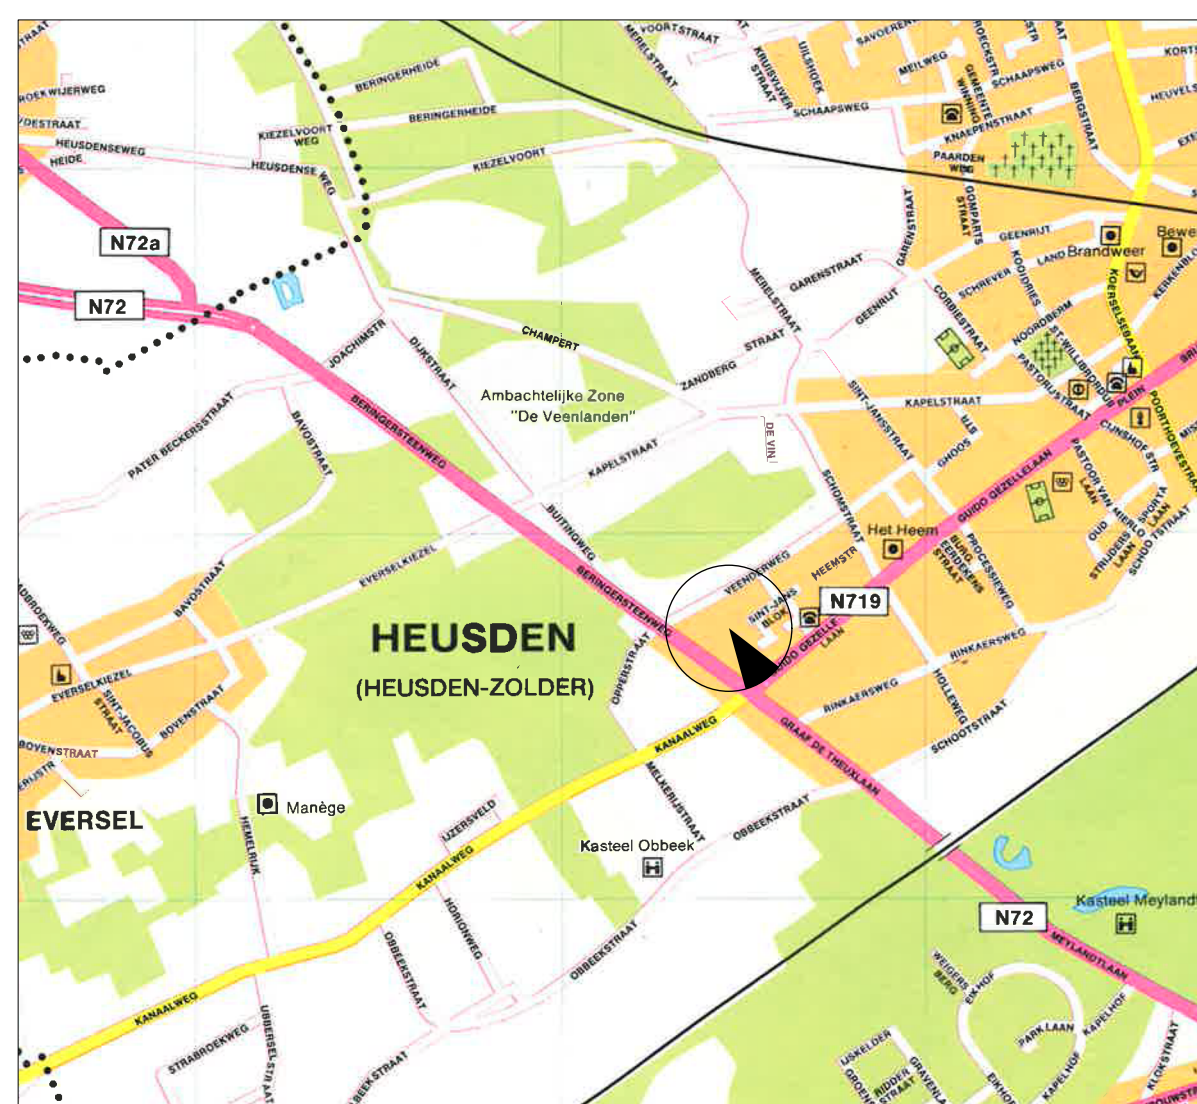

**LIGGINGSPLAN**      **SCHAAL 1/20000**

LEGENDE:

|                                                                                       |                                          |
|---------------------------------------------------------------------------------------|------------------------------------------|
|  | gevelmetselwerk                          |
|  | sneelbouwblokken voor dragend metselwerk |
|  | cellenbetonblokken voor licht metselwerk |
|  | beton                                    |
|  | betonblokken voor dragend metselwerk     |
|  | lichte scheidingswand                    |

## MATERIALEN LIJST

- |    |                                                             |                                   |
|----|-------------------------------------------------------------|-----------------------------------|
| 1. | gevelmetselwerk in gebakken baksteen                        | kleur: bruin-rood genuanceerd     |
| 2. | verticaal gevelmetselwerk in gebakken baksteen              | kleur: bruin-rood genuanceerd     |
| 3. | bouwenrijwiel aluminium                                     | kleur: RAL 9004 mat               |
| 4. | dopel in graniet                                            | kleur: natuurkeuring zwart gezeel |
| 5. | zinken kraal                                                | kleur: zwart, geprepainteerd      |
| 6. | gevelbekleding in hout                                      | kleur: natuurkeuring              |
| 7. | gevelmetselwerk in gebakken baksteen:<br>terugnigende boord | kleur: bruin-rood genuanceerd     |
| 8. | spuwer in zink                                              | kleur: zwart, geprepainteerd      |
| 9. | zichtbaar metselwerk beton                                  | kleur: grijs                      |

|           |         |
|-----------|---------|
| Provincie | Limburg |
| Gemeente  | Heusden |

|         |                                                                                           |
|---------|-------------------------------------------------------------------------------------------|
| Project | <b>Nieuwbouw van 14 sociale woningen<br/>Heusden, Sint-Jansblok (loten 2-10 en 23-27)</b> |
|---------|-------------------------------------------------------------------------------------------|

|              |   |
|--------------|---|
| Kenmerk VMSW | 2017/0067/02   |
| Ligging      | Heusden, Sint-Jansblok (loten 2 t.e.m. 10 en 23 t.e.m. 27)                                                                                          |
| Kadaster     | 1e Afd., Sectie A, Nr(s). 1948Y4/deel, 1948R5/deel, 1949A3, 1949R2, 1949S2, 1949Y2, 1950L/deel, 1950B2, 1950C2, 1950E2, 1950G2, 1951T/deel en 1951X |

|          |                                                                           |
|----------|---------------------------------------------------------------------------|
| Bouwheer | <b>VOORUITZIEN CVBA</b><br>Burgemeester Geyskensstraat 1<br>3580 Beringen |
|----------|---------------------------------------------------------------------------|

B. Cox,  
Directeur

Ontwerper **Egide Meertens Plus Architecten bvba**  
 lers Kruisstraat 60 - 3770 Riemst  
 Egide Meertens Tel. 012/45.30.70 Email: [info@egidemeertens.be](mailto:info@egidemeertens.be)

|           |   |             |           |
|-----------|---|-------------|-----------|
| Naam plan | Woning type A en D: Inplantingsplan - Terreincoëfficiënt<br>Algemeen: Inplantingsplan - Omgevingsplan - Liggingplan | Dossier nr. | 17.750.57 |
|           |   | Plan nr.    | 01/07     |
| Schaal    | 1/200 - 1/2500 - 1/20000                                                                                            | CAD-file    |           |

| Datum | Index | Wijzigingen | arch. | tek. |
|-------|-------|-------------|-------|------|
|       |       |             | E.M.  | E.M. |
|       |       |             |       |      |
|       |       |             |       |      |

**TERREINPROFIEL 1 - TYPE 3/4 - A / D** SCHAAL 1/200

WONINGTYPE A1 t.e.m. A5 / D1 t.e.m. D4  
3/4 geschakelde bebouwing