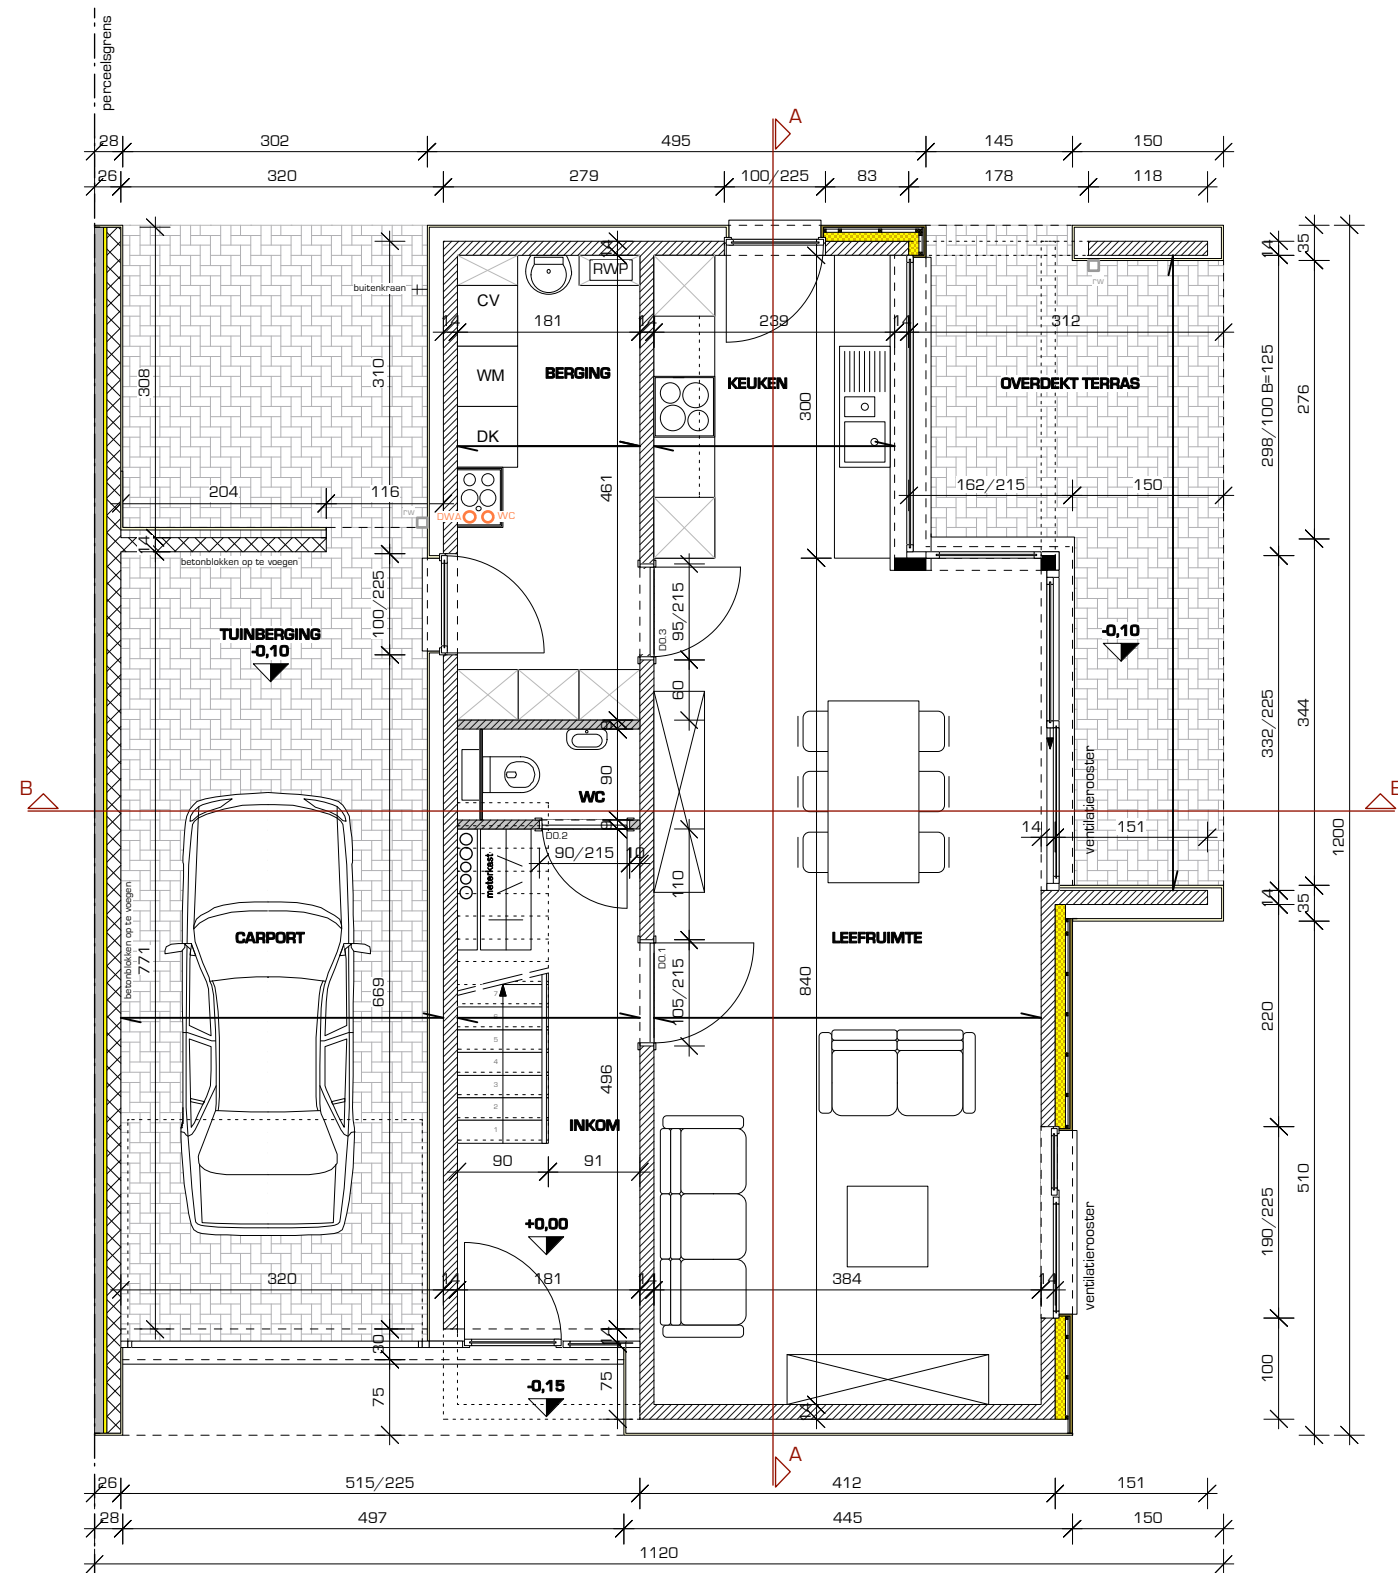
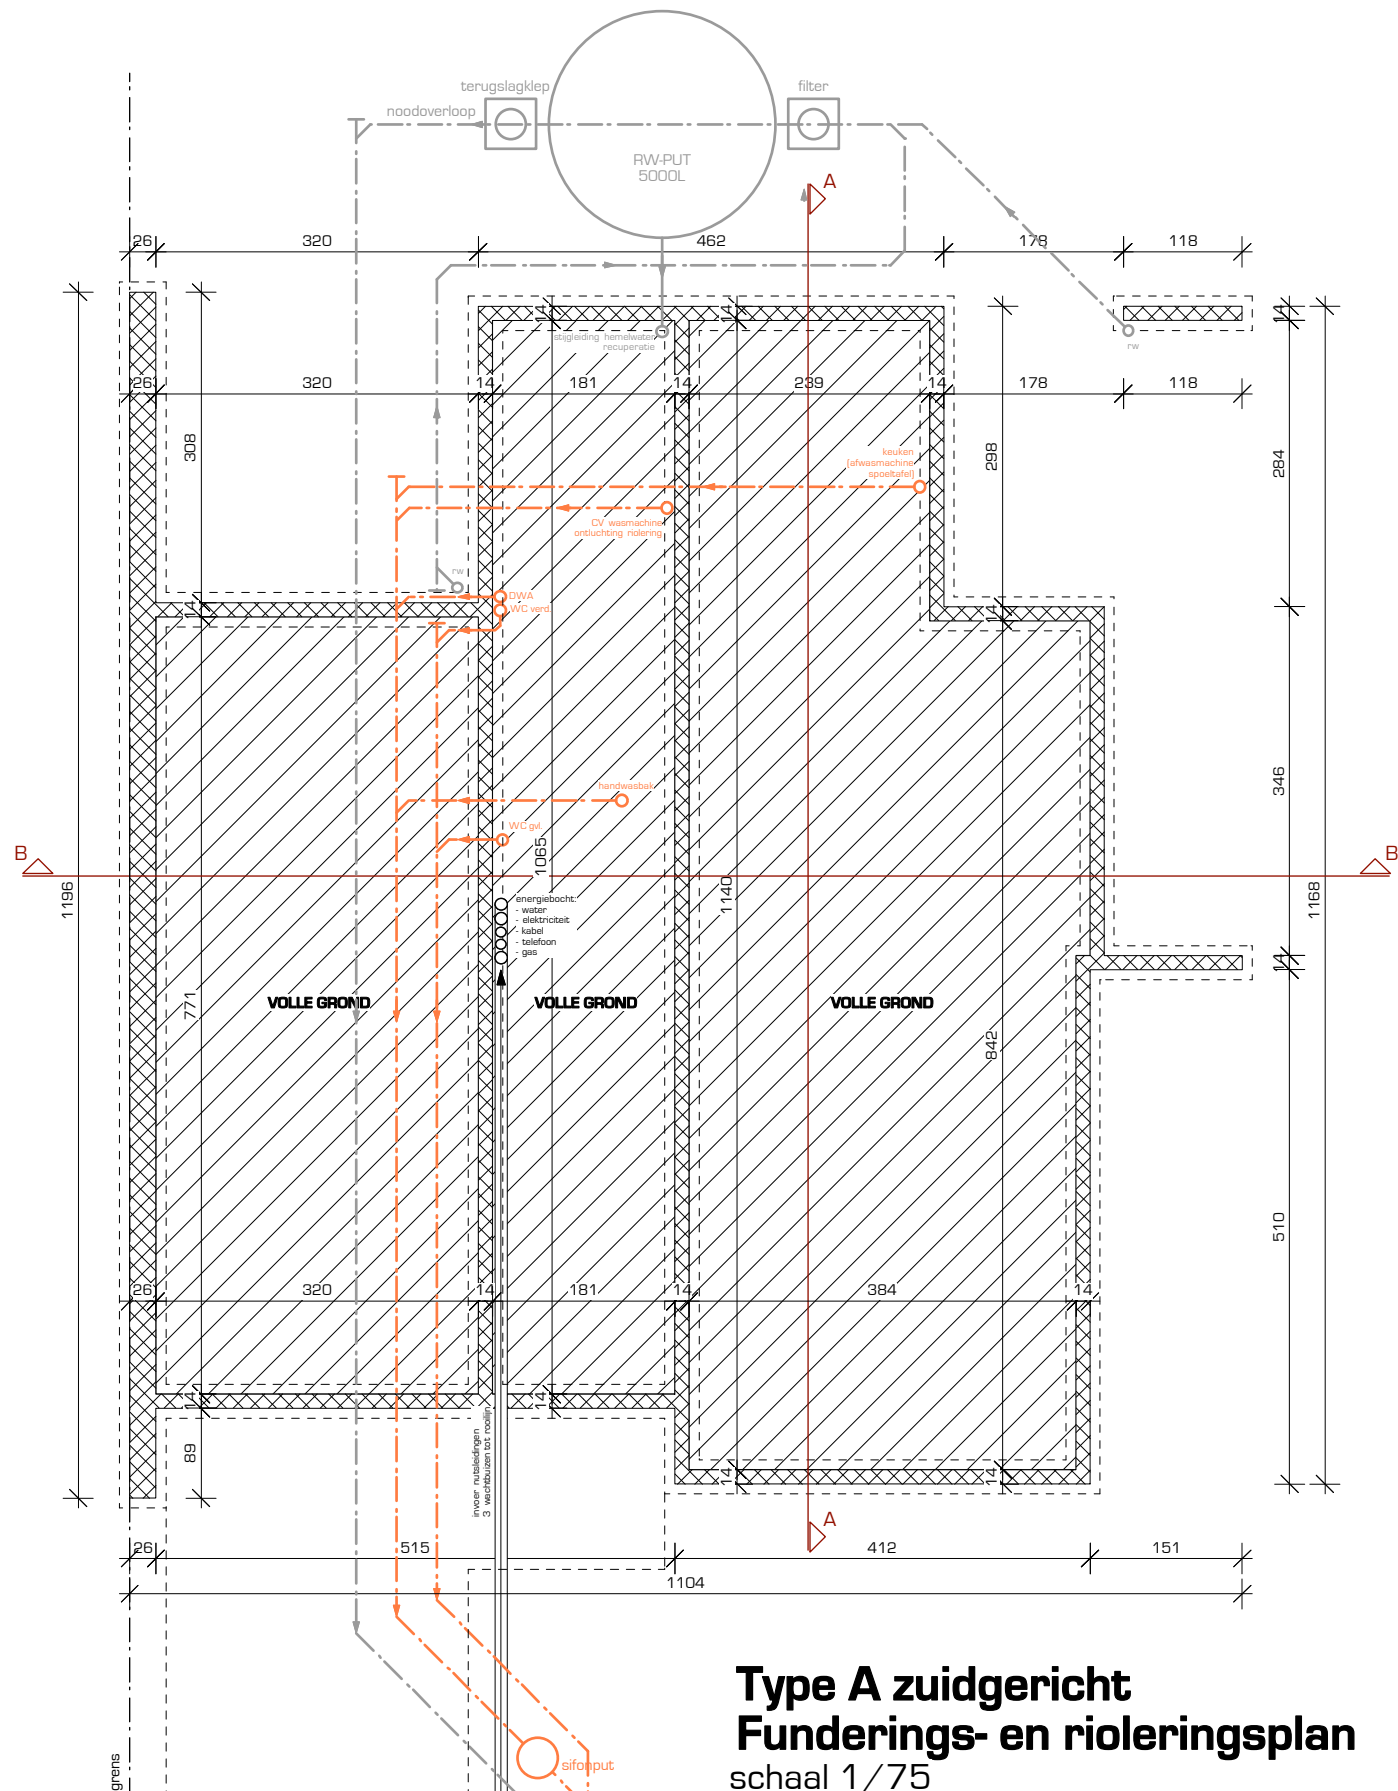


02/10/2012

09.PC*.52


Emiel Van Dorenlaan 69, B-3600 Genk I.T. +32 89 700 400
info@pcp-architects.be | www.pcp-architects.be
ARCHITECTENBUREAU PCP CVBA

NIEUWBOUW 19 EENGEZINSWONINGEN


TYPE A ZUIDGERICHT - GRONDPLANNEN schaal 1/75

OPDRACHTGEVER
Vooruitzien nvba, O.L. Vrouwstraat 39, 3580 BERGINGEN

BOUWTERREIN
Halweg, 3520 Zonhoven

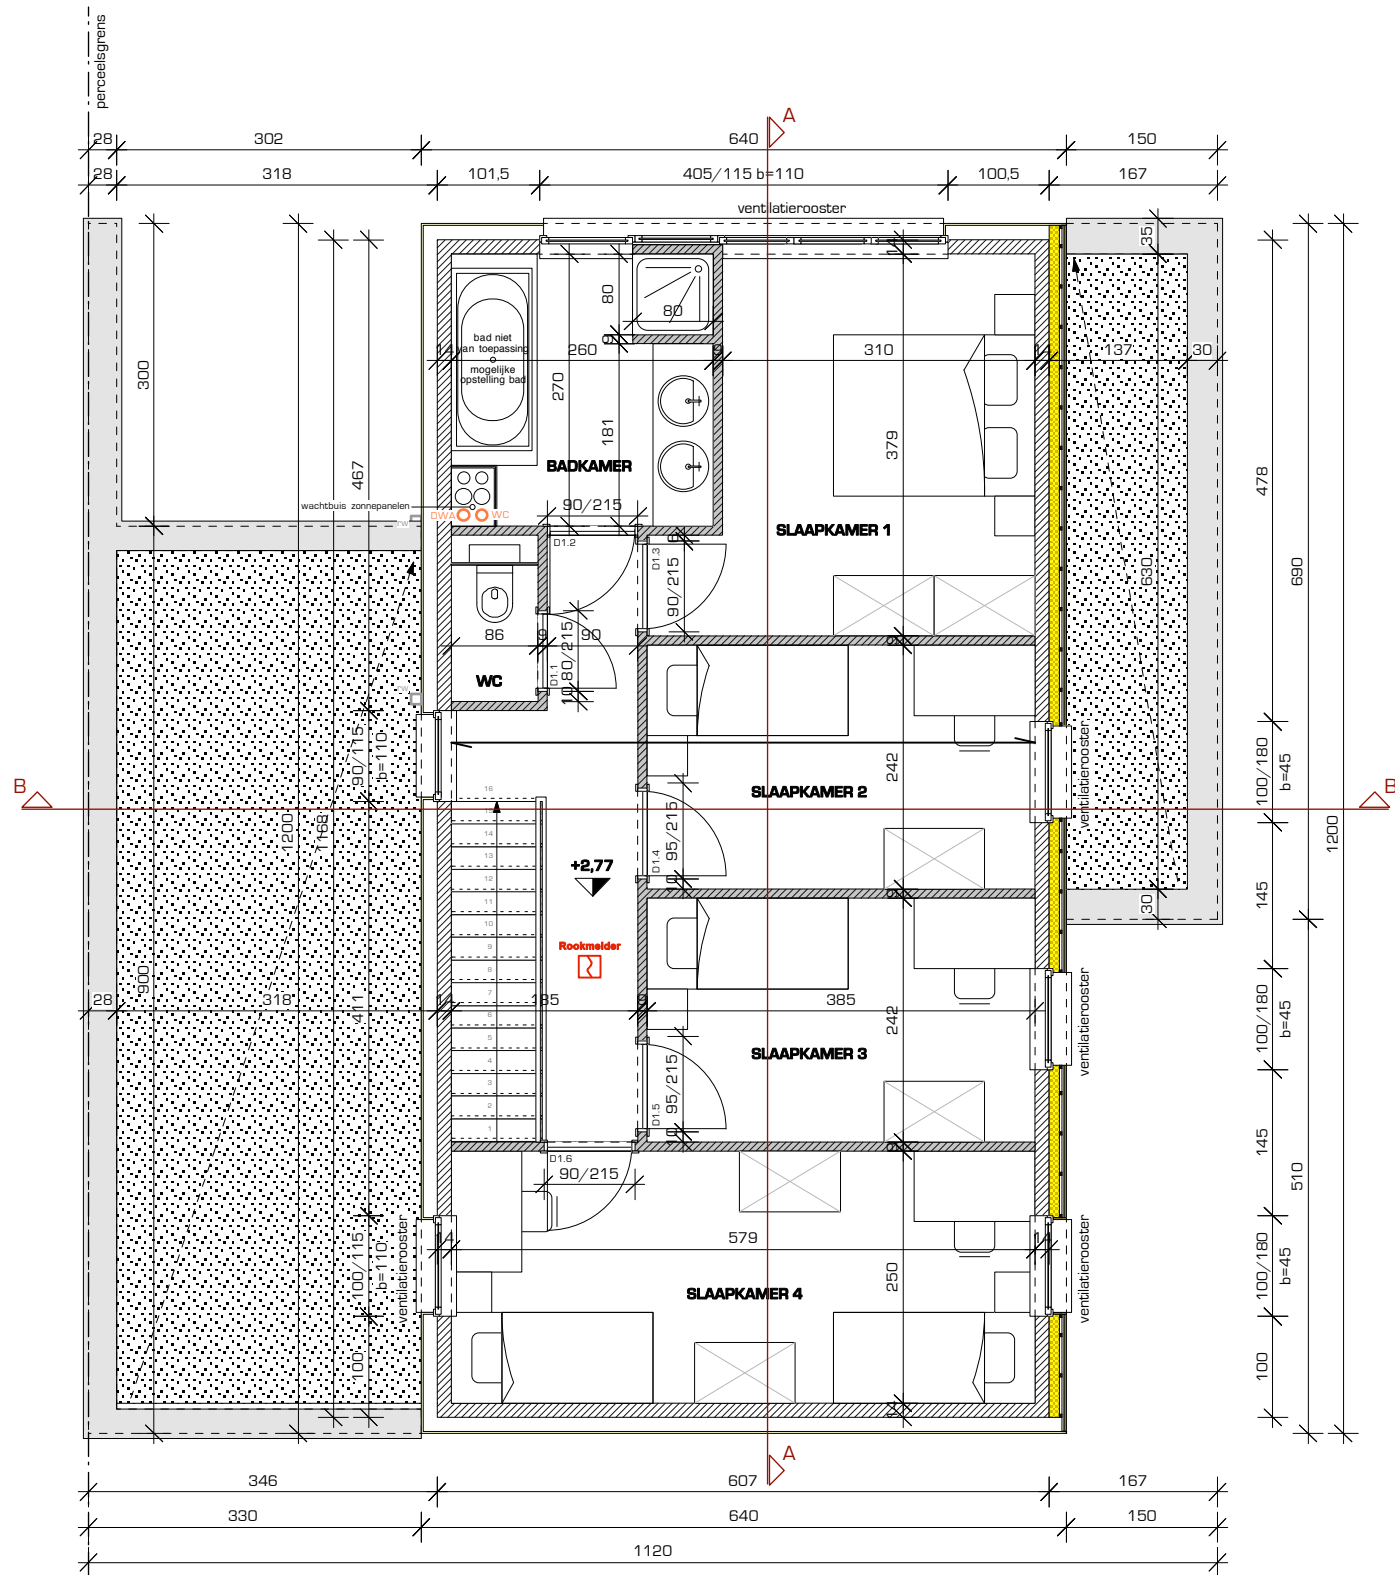

Type A zuidgericht
Verdieping schaal 1/75

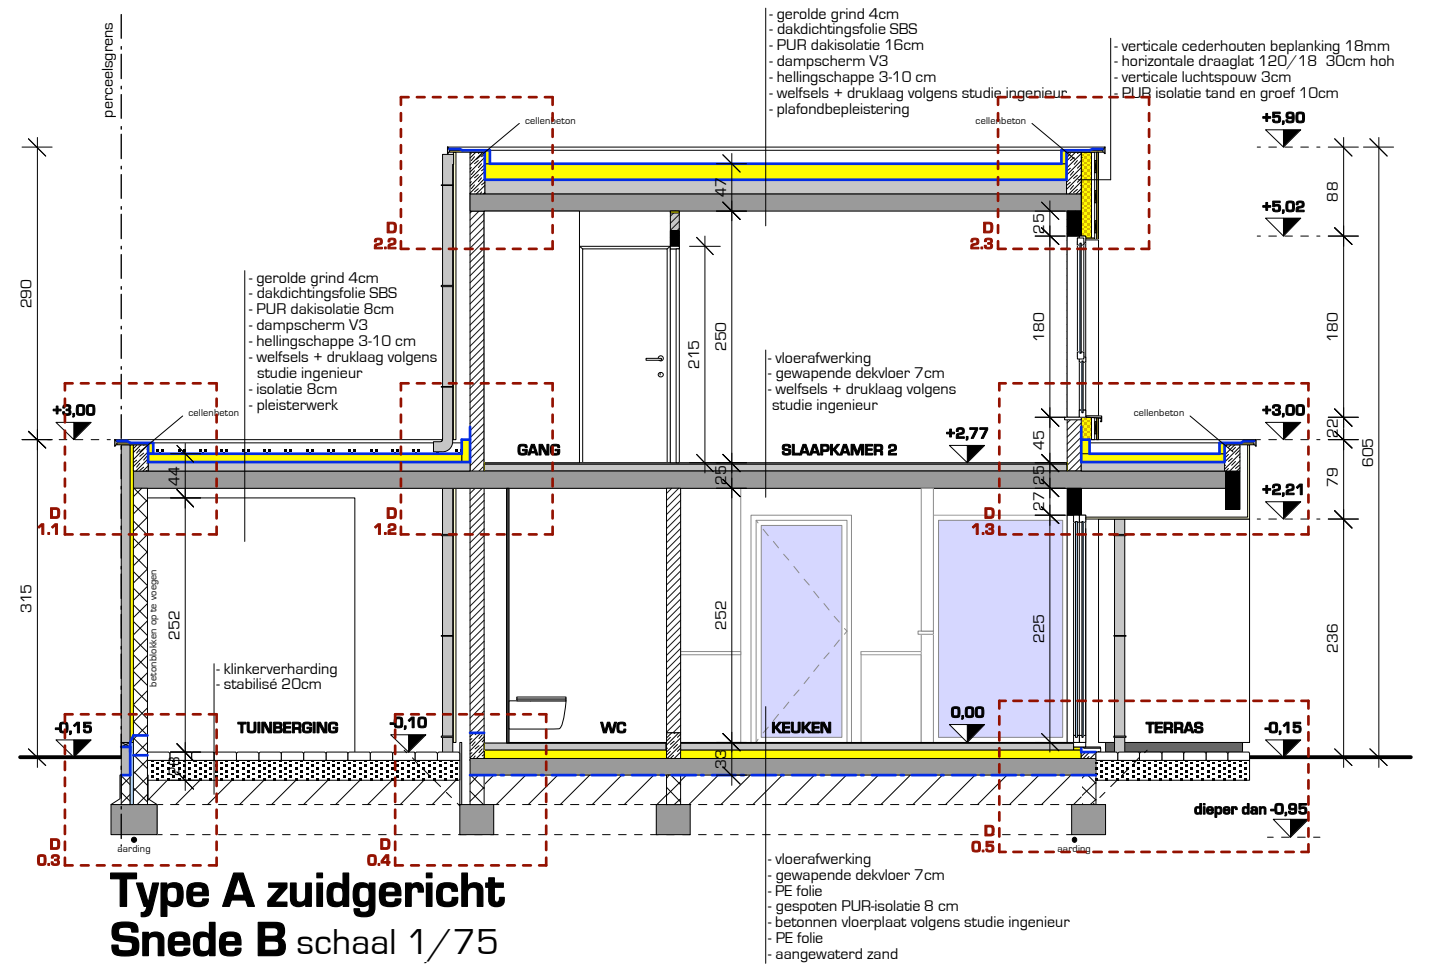

Type A zuidgericht
Sneede B schaal 1/75



02/10/2012

09.PC*.52

Emiel Van Dorenlaan 69, B-3600 Genk I.T. +32 89 700 400
info@pcp-architects.be | www.pcp-architects.be


ARCHITECTENBUREAU PCP CVBA

NIEUWBOUW 19 EENGEZINSWONINGEN

TYPE A ZUIDGERICHT - VERDIEPINGSPLAN EN SNEEDE B schaal 1/75

OPDRACHTGEVER
Vooruitzien cvba, O.L. Vrouwstraat 39, 3580 BERINGEN


BOUWTERREIN
Halweg, 3520 Zonhoven

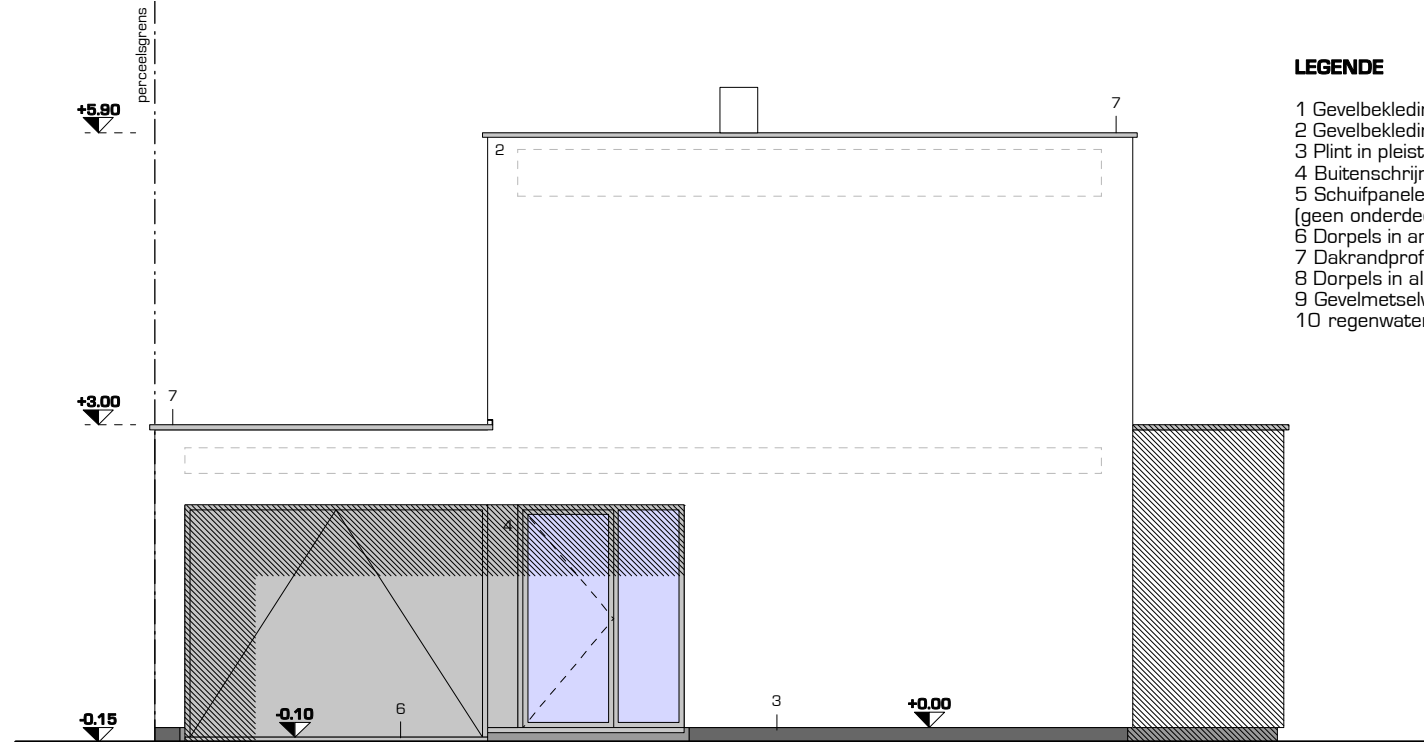


Type A zuidgericht
Voorgevel schaal 1/75

LEGENDE

- 1 Gevelbekleding in hout
- 2 Gevelbekleding in pleister kleur wit
- 3 Plint in pleister kleur grijs
- 4 Buitenschrijnwerk in aluminium kleur grijs
- 5 Schuifpanelen in hout
- (geen onderdeel van de bestelling door Vooruitzien)
- 6 Dorpels in arduin kleur grijs
- 7 Dakrandprofiel in aluminium kleur grijs
- 8 Dorpels in aluminium kleur grijs
- 9 Gevelmetselwerk kleur grijs
- 10 regenwaterafvoer in zink

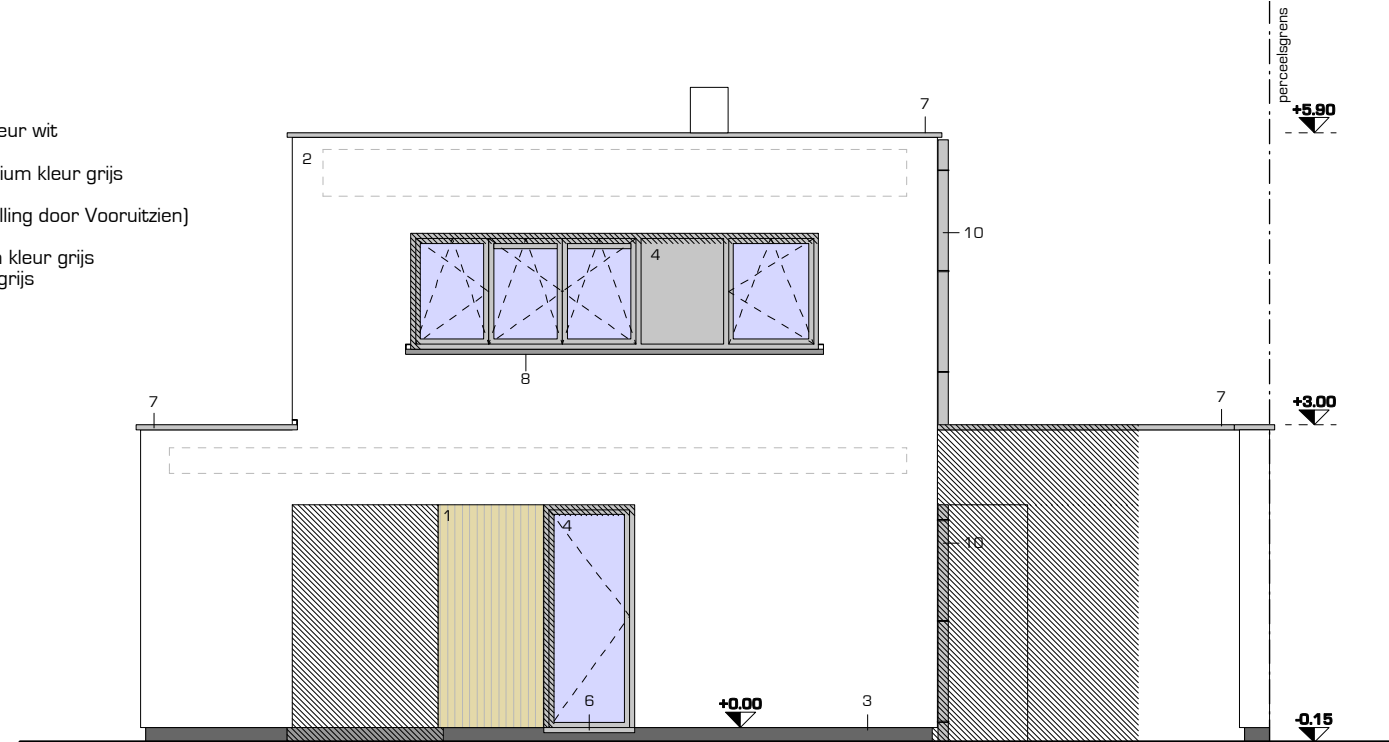

Type A zuidgericht
Achtergevel schaal 1/75

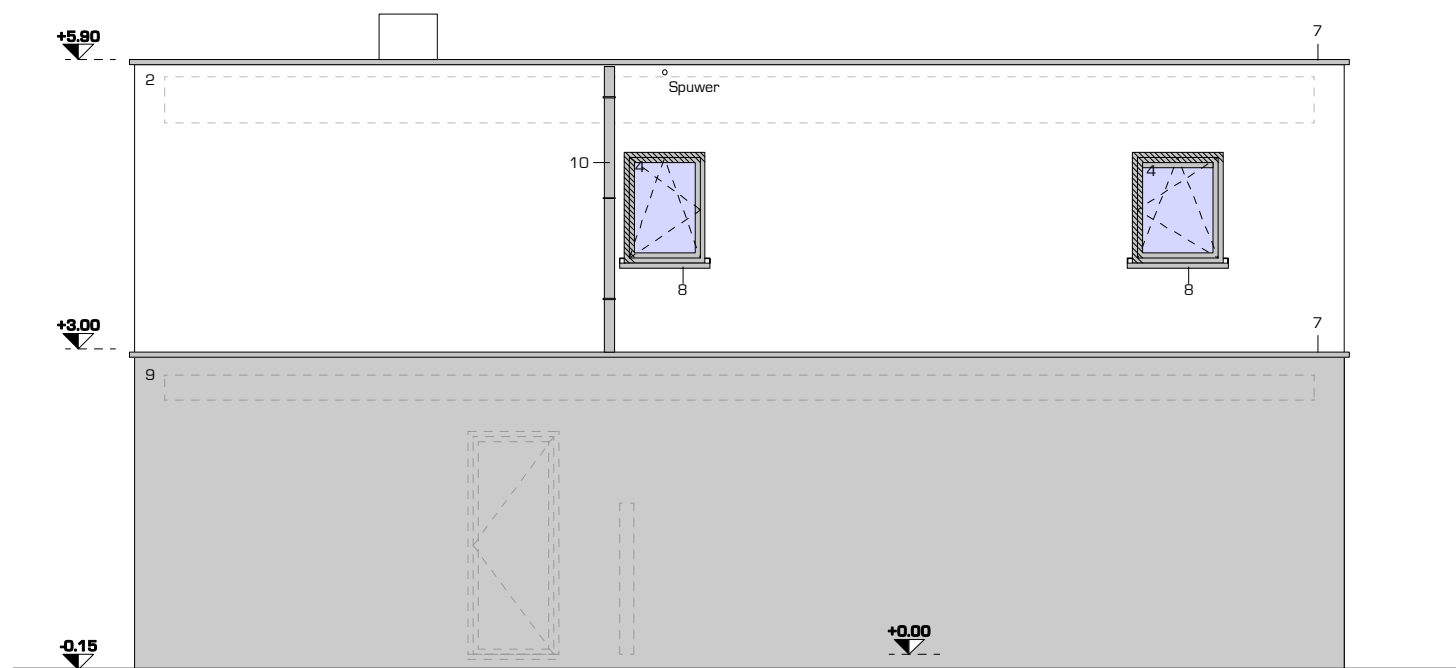

Type A zuidgericht
Zijgevel links schaal 1/75



Type A zuidgericht
Zijgevel rechts schaal 1/75



02/10/2012

09.PC*52

Emiel Van Dorenlaan 69, B-3600 Genk I.T. +32 89 700 400
info@pcp-architects.be | www.pcp-architects.be


ARCHITECTENBUREAU PCP CVBA

NIEUWBOUW 19 EENGEZINSWONINGEN

TYPE A ZUIDGERICHT - GEVELS schaal 1/75

OPDRACHTGEVER
Vooruitzien cvba, O.L. Vrouwstraat 39, 3500 BERINGEN


BOUWTERREIN
Halweg, 3520 Zonhoven

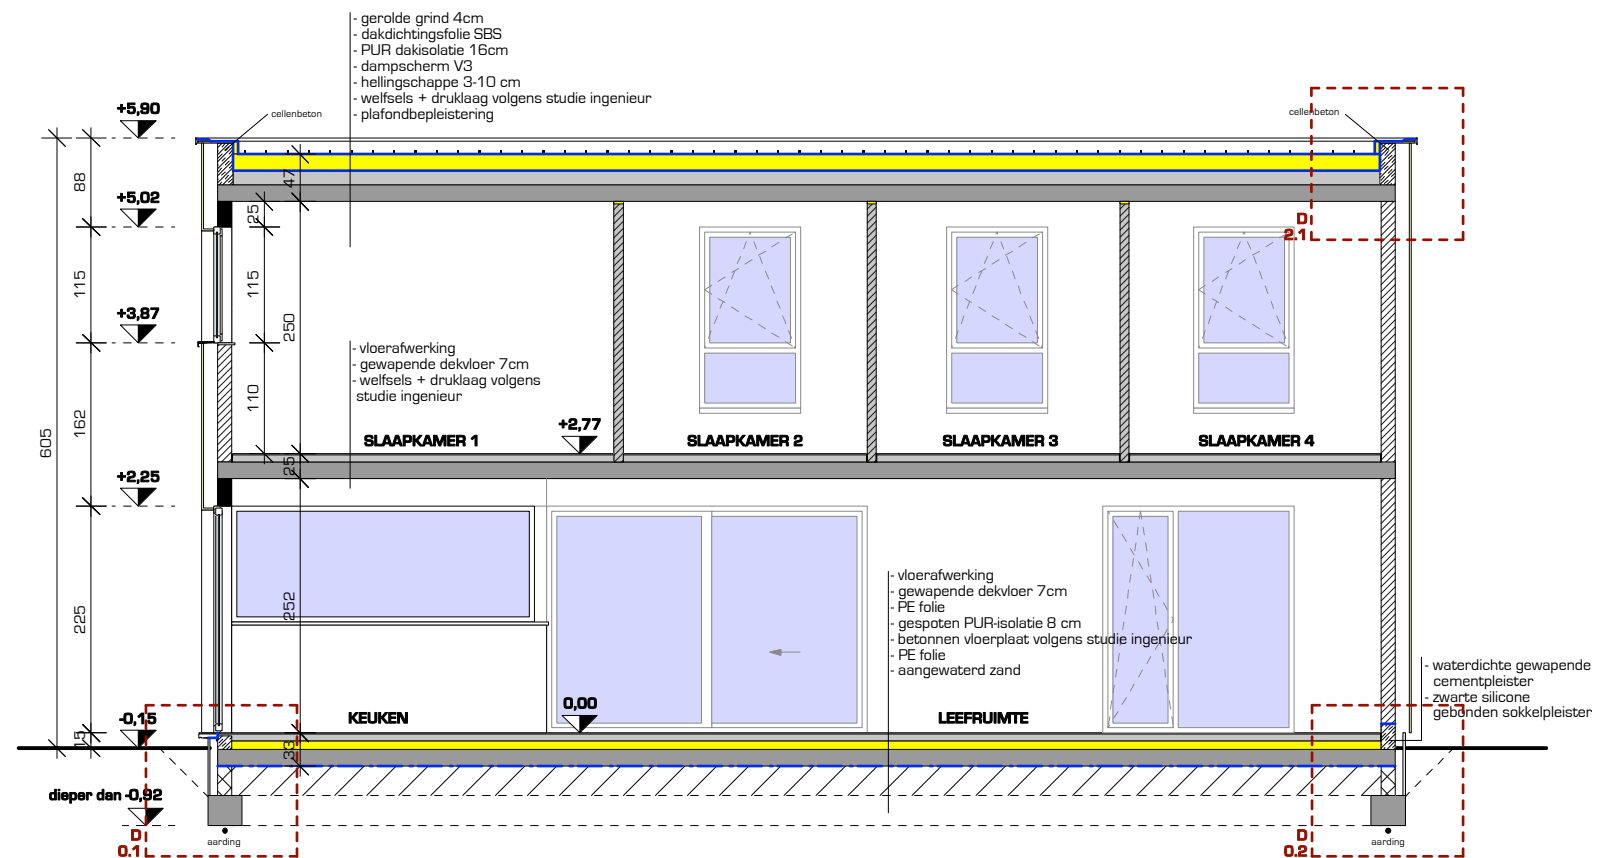

Type A zuidgericht
Snede A schaal 1/75



Detail inplantingsplan
schaal 1/1000

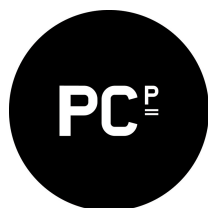

02/10/2012

09.PC*52

Emiel Van Dorenlaan 69, B-3600 Genk I.T. +32 89 700 400
info@pcp-architects.be | www.pcp-architects.be
ARCHITECTENBUREAU PCP CVBA

NIEUWBOUW 19 EENGEZINSWONINGEN

TYPE A ZUIDGERICHT - SNEDE A schaal 1/75 INPLANTINGSPLAN schaal 1/1000

OPDRACHTGEVER
Vooruitzien cvba, O.L. Vrouwstraat 39, 3500 BERINGEN

BOUWTERREIN
Halweg, 3520 Zonhoven