

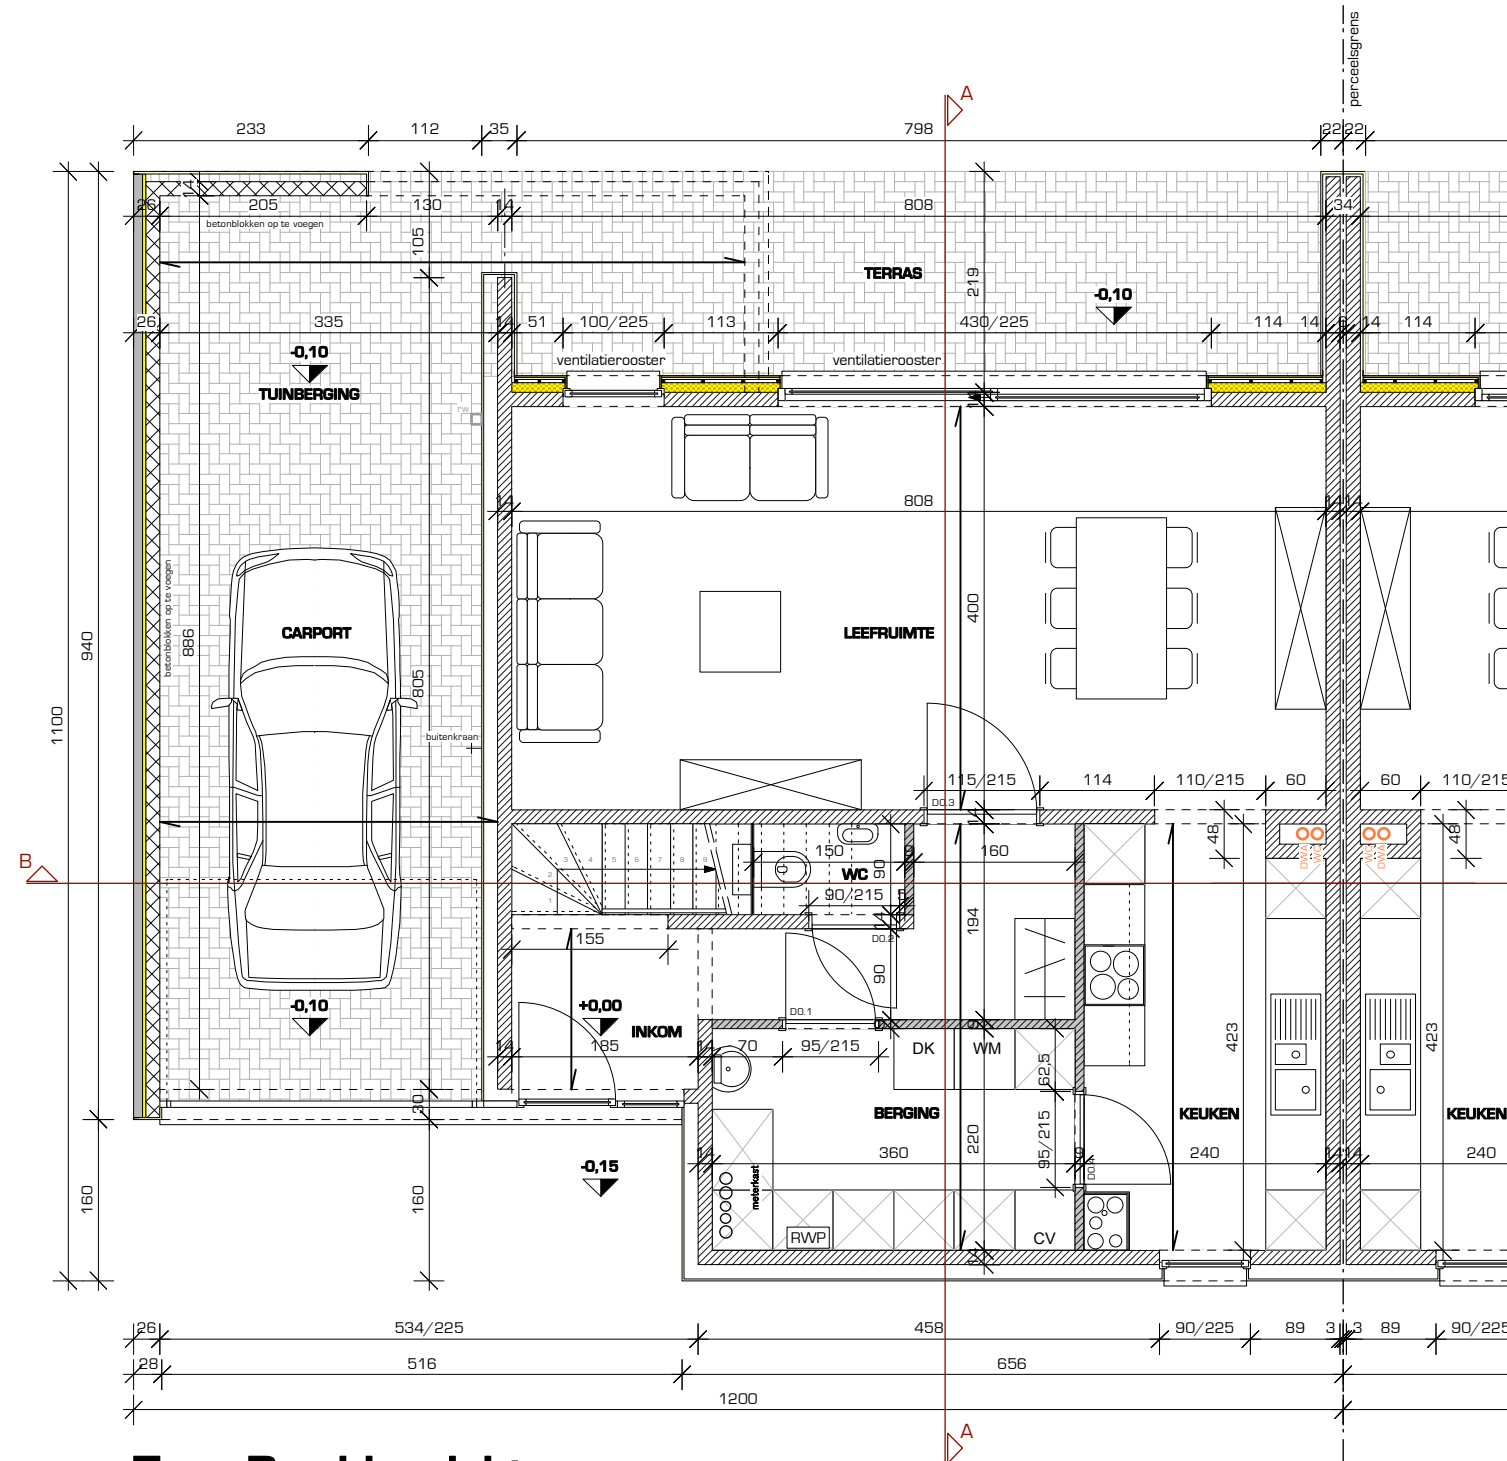


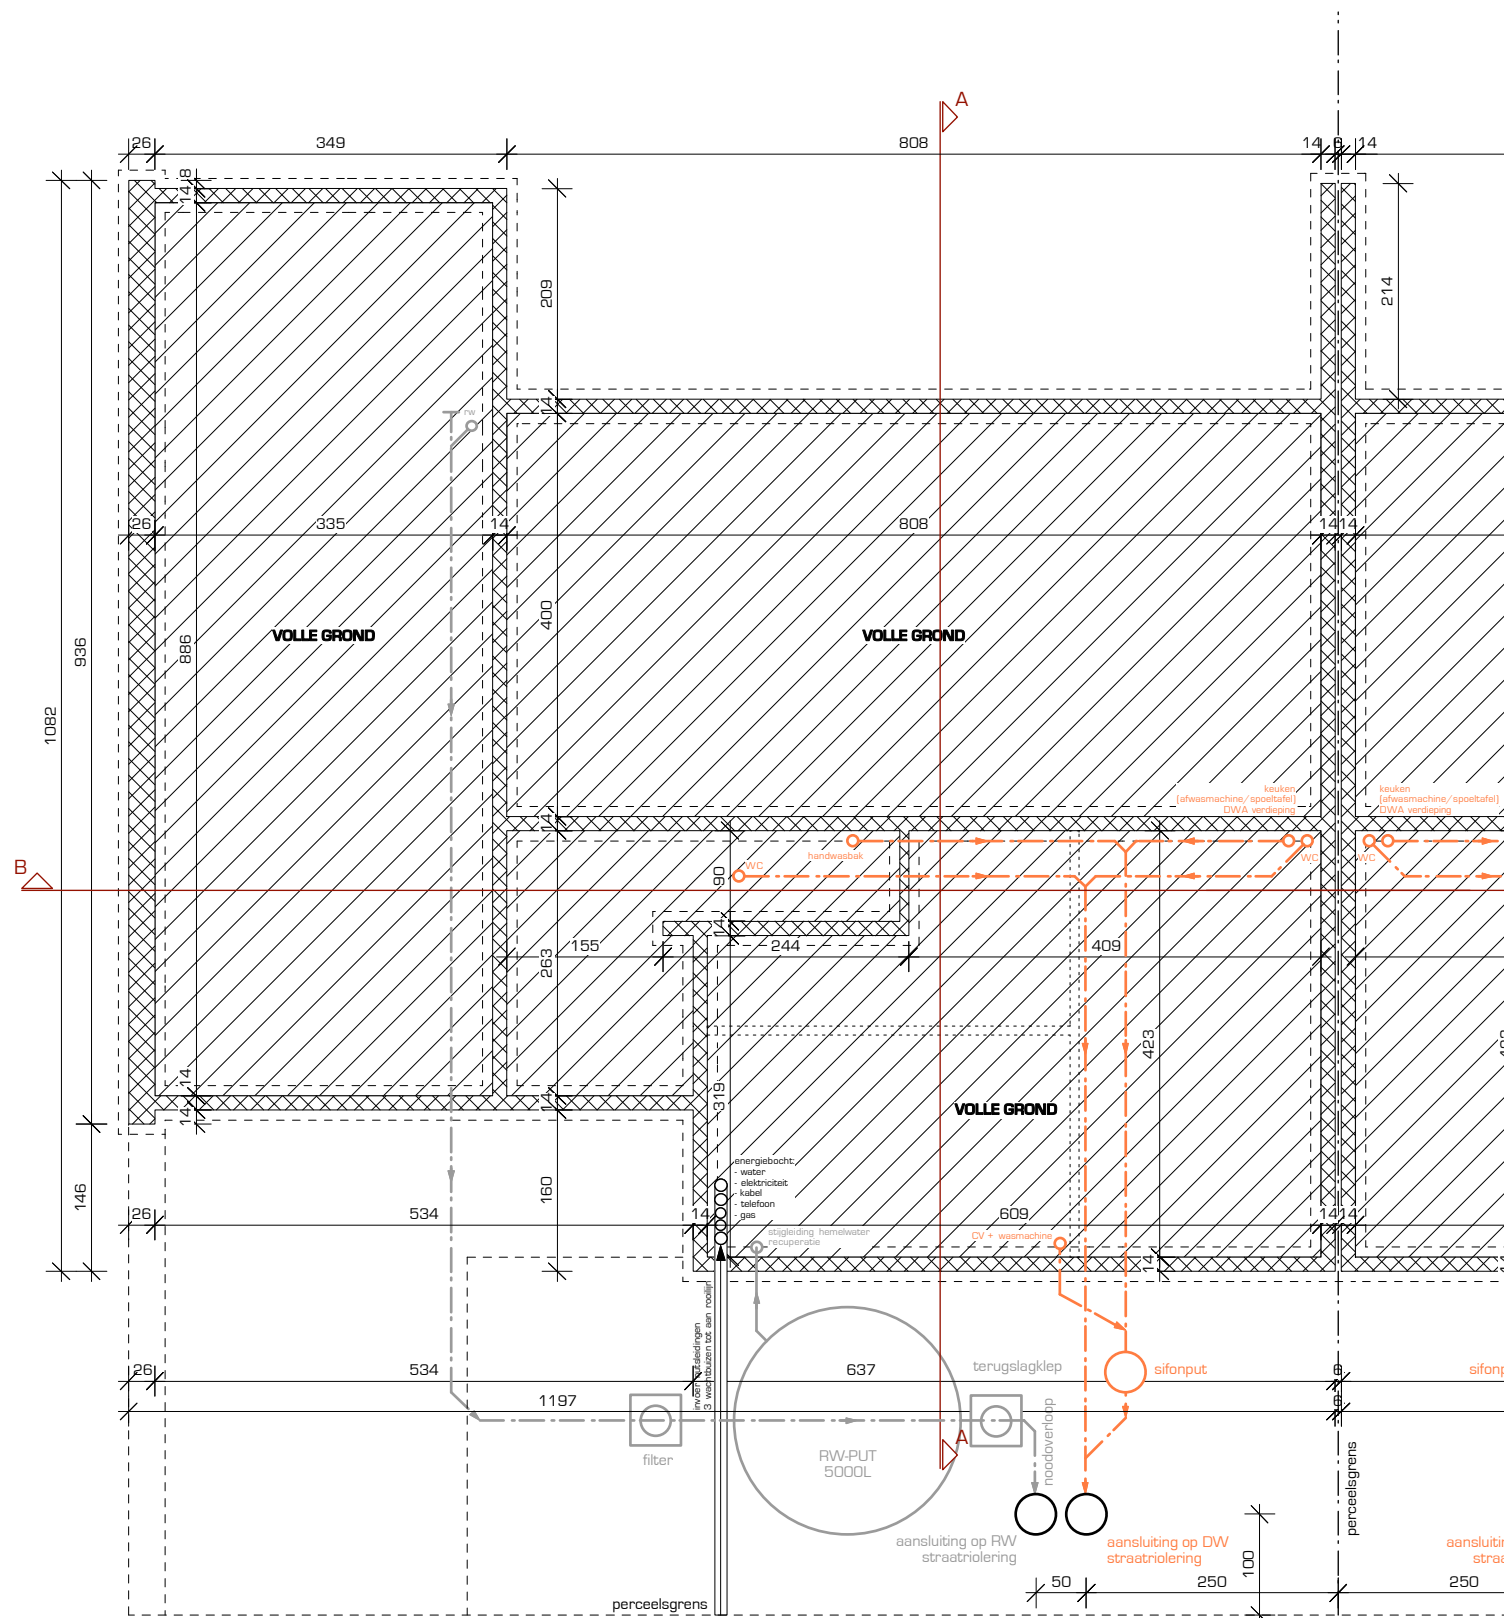

Type B zuidgericht
Gelijkvloers schaal 1/75

Type B zuidgericht
Funderings- en rioleringsplan schaal 1/75

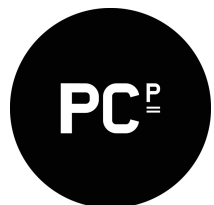

02/10/2012

09.PC-52


Emiel Van Dorenlaan 69, B-3600 Genk I.T. +32 89 700 400
info@pcp-architects.be | www.pcp-architects.be
ARCHITECTENBUREAU PCP CVBA

NIEUWBOUW 19 EENGEZINSWONINGEN


TYPE B ZUIDGERICHT - GRONDPLANNEN schaal 1/75

OPDRACHTGEVER
Vooruitzien cvba, O.L. Vrouwstraat 39, 3580 BERINGEN


BOUWTERREIN
Halveweg, 3520 Zonhoven

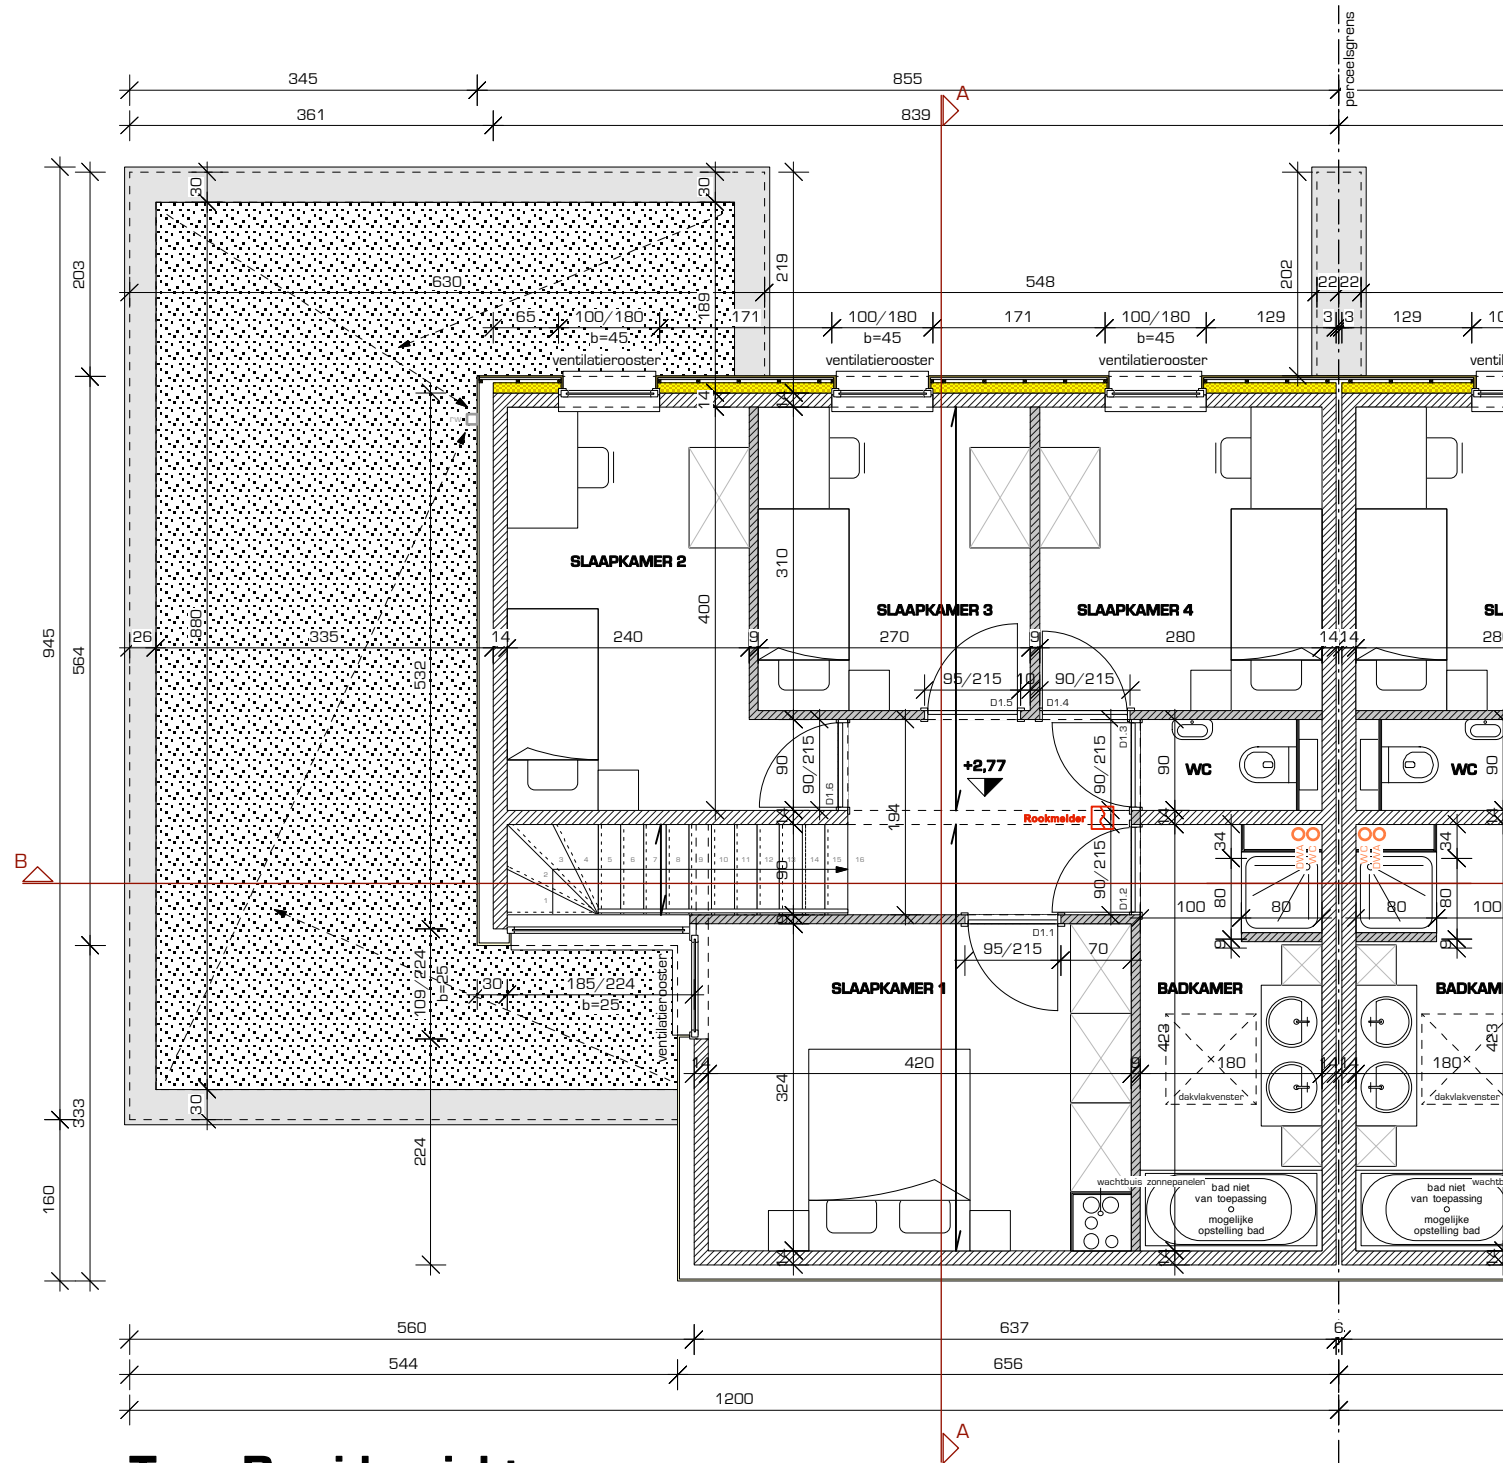

Type B zuidgericht
Verdieping schaaschaal 1/75

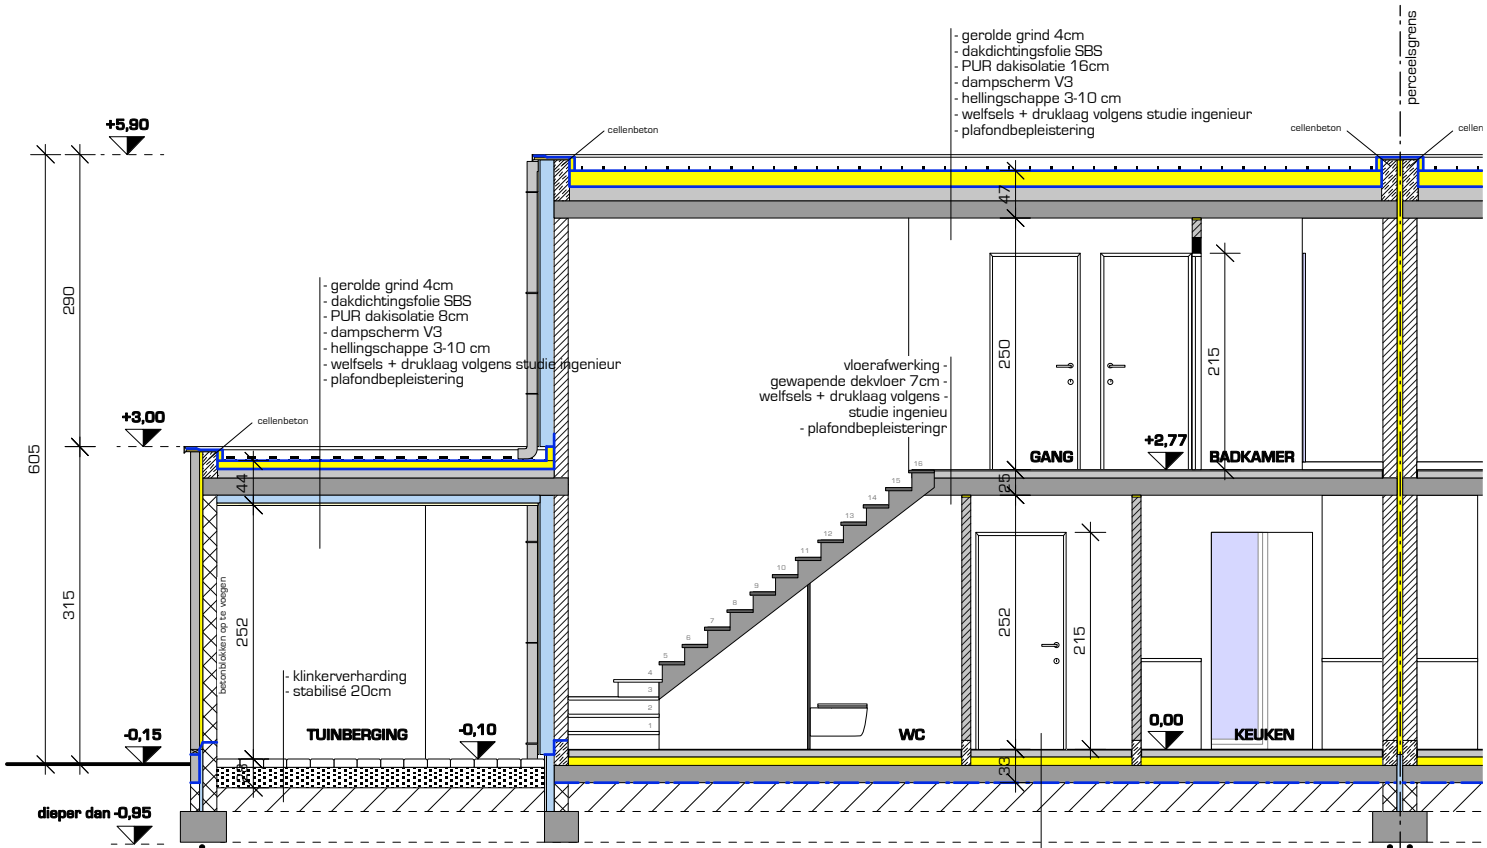

Type B zuidgericht
Sneede B schaal 1/75

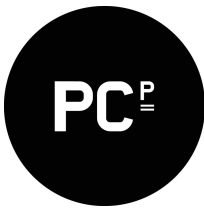

02/10/2012

09.PC*52


Emiel Van Dorenaen 69, B-3600 Genk I.T. +32 89 700 400
info@pcp-architects.be | www.pcp-architects.be
ARCHITECTENBUREAU PCP CVBA

NIEUWBOUW 19 EENGEZINSWONINGEN


TYPE B ZUIDGERICHT - VERDIEPINGSPLAN EN SNEDE A schaal 1/75

OPDRACHTGEVER
Vooruitzien cvba, O.L. Vrouwstraat 39, 3580 BERINGEN

BOUWTERREIN
Halveweg, 3520 Zonhoven

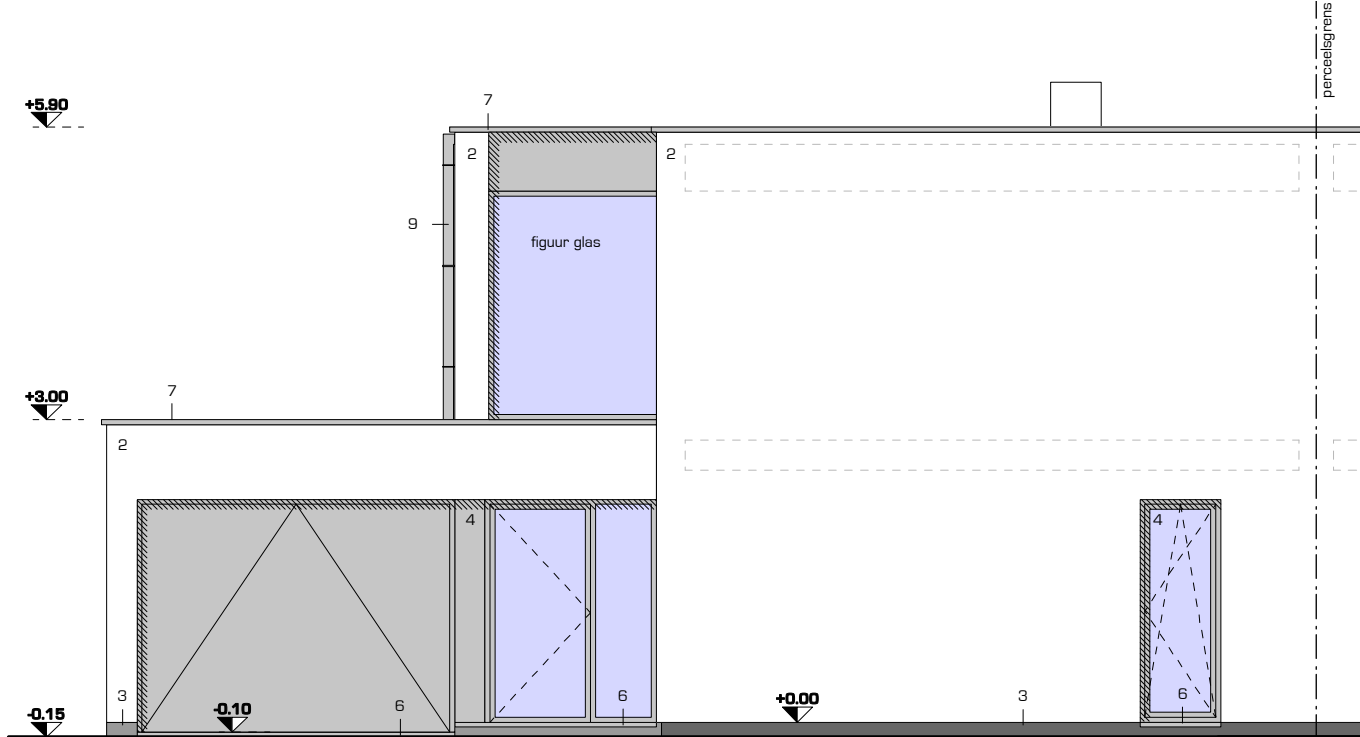

Type B zuidgericht
Voorgevel schaal 1/75

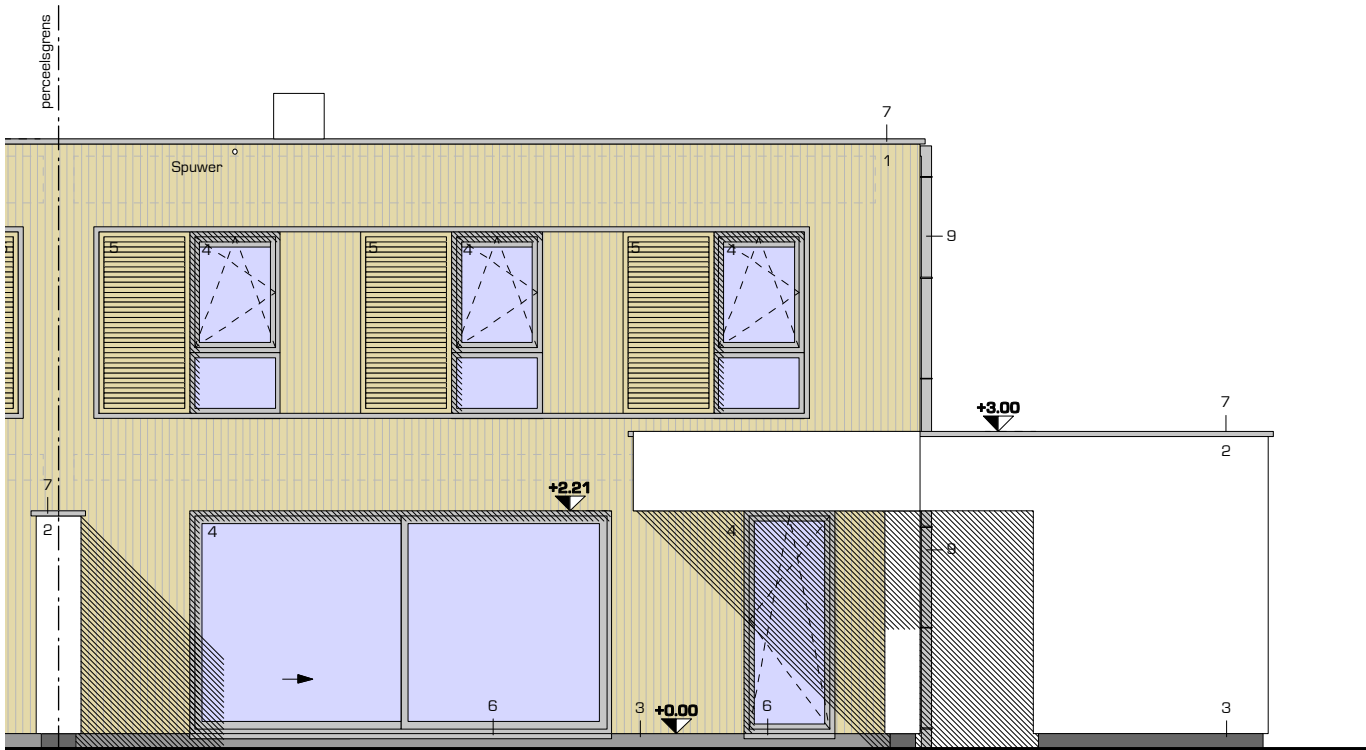

Type B zuidgericht
Achtergevel schaal 1/75



Detail inplantingsplan
schaal 1/1000



