




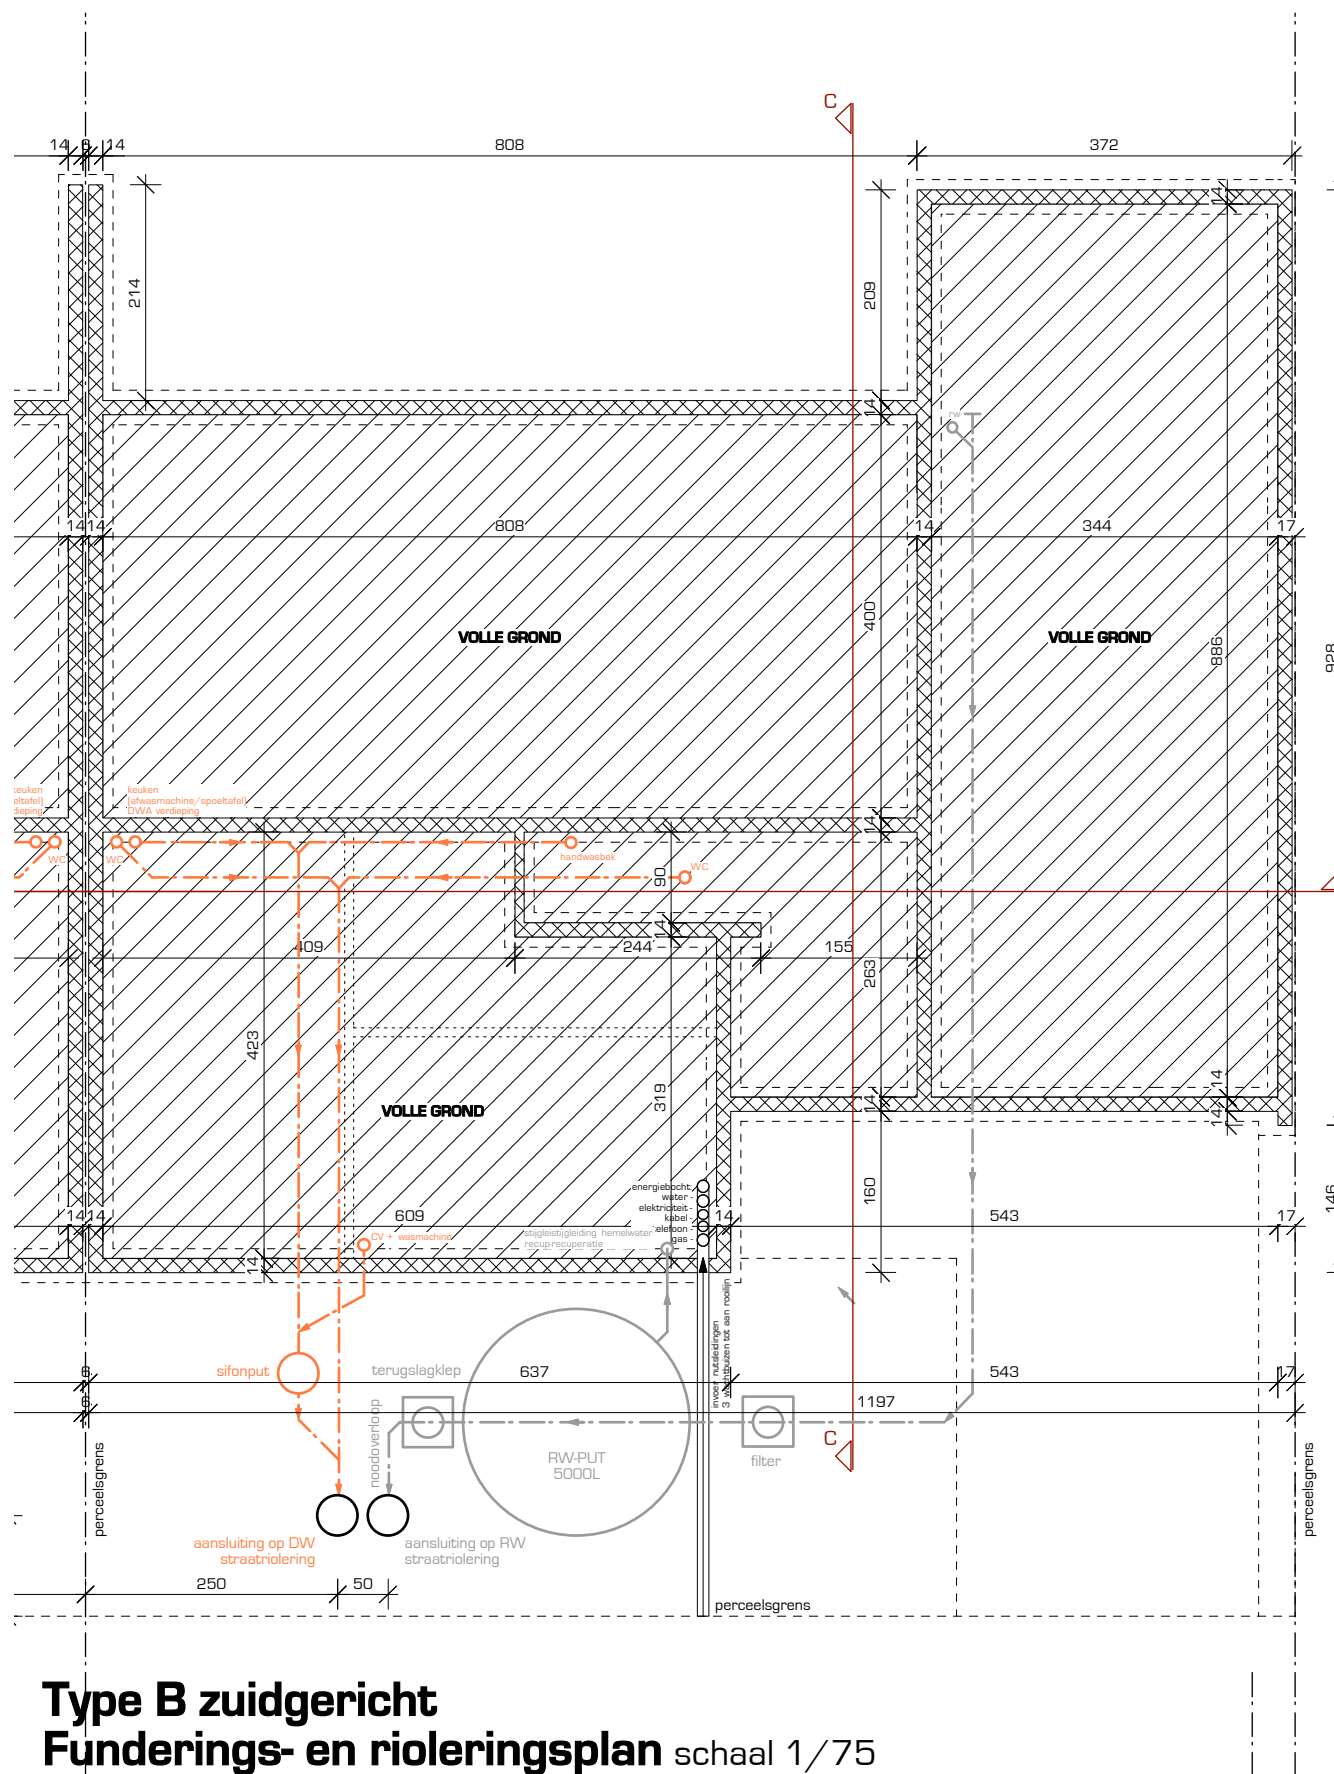


Type B zuidgericht
Funderings- en rioleringsplan schaal 1/75

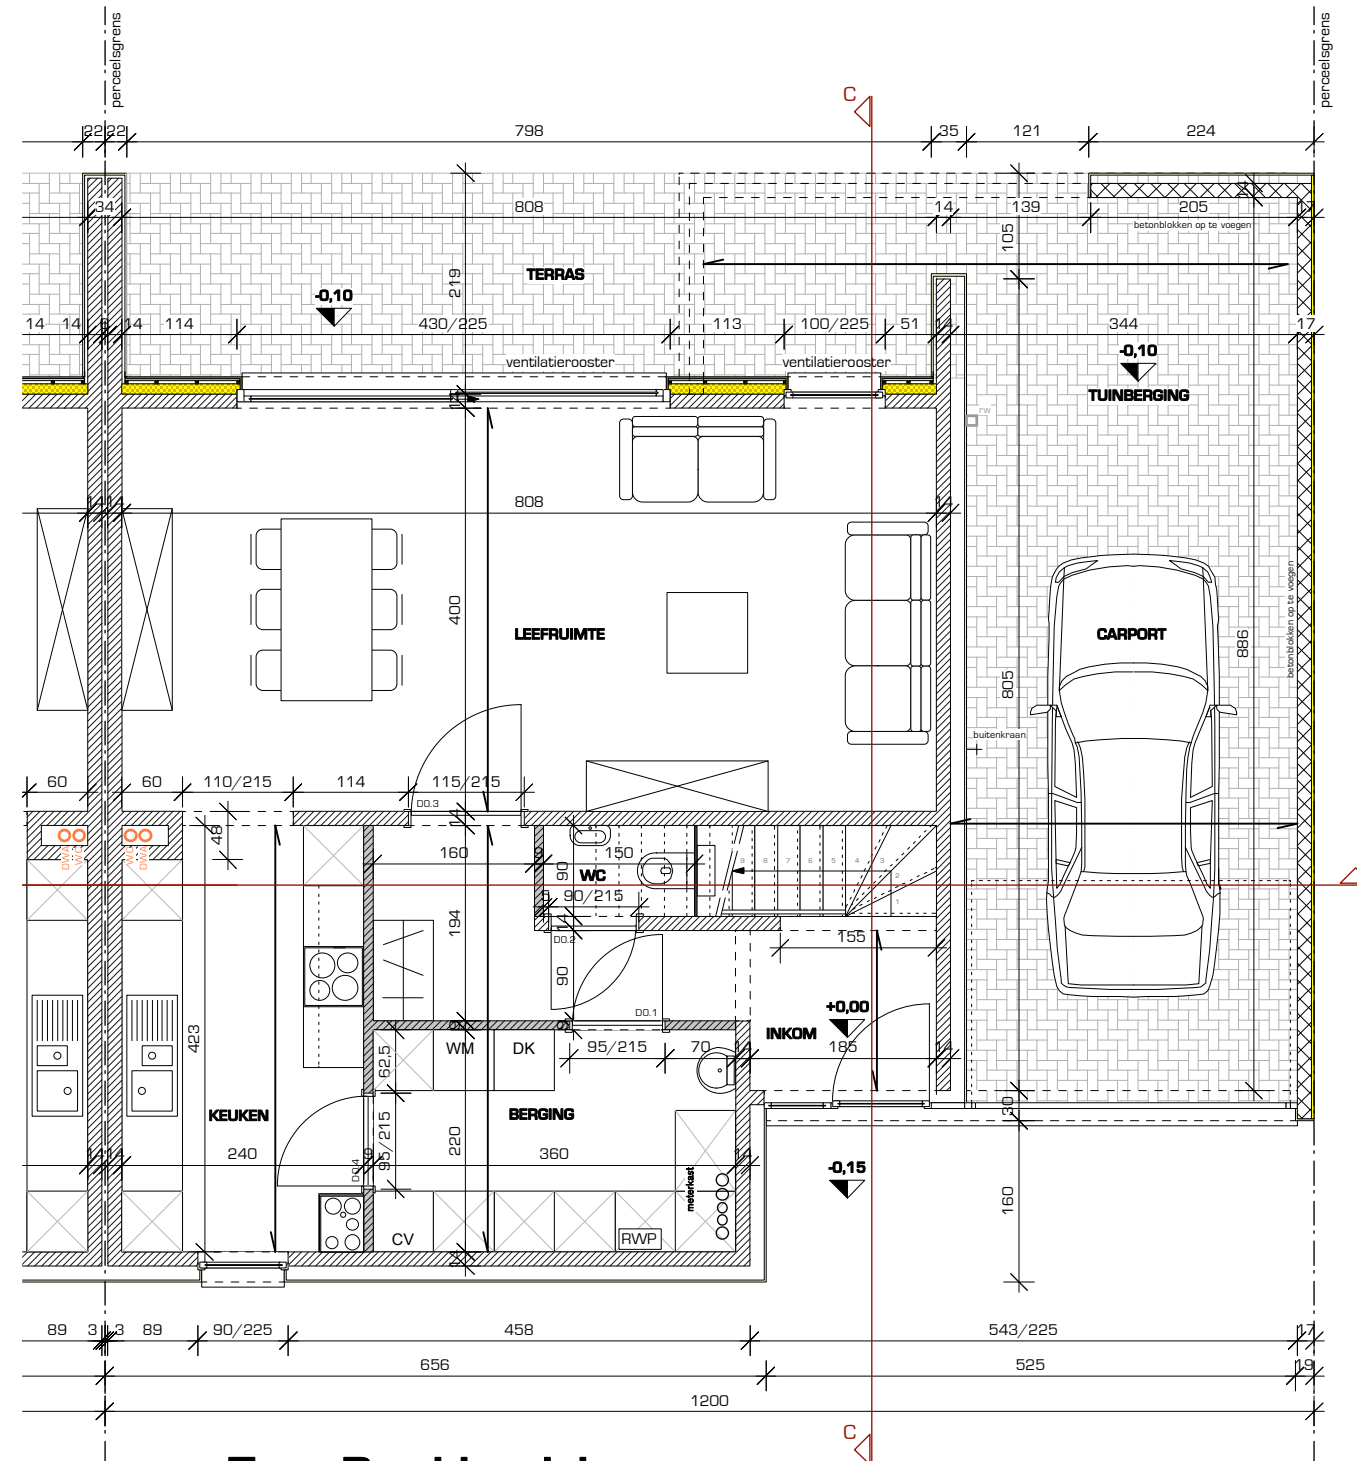


Type B zuidgericht
Gelijkvloers schaal 1/75

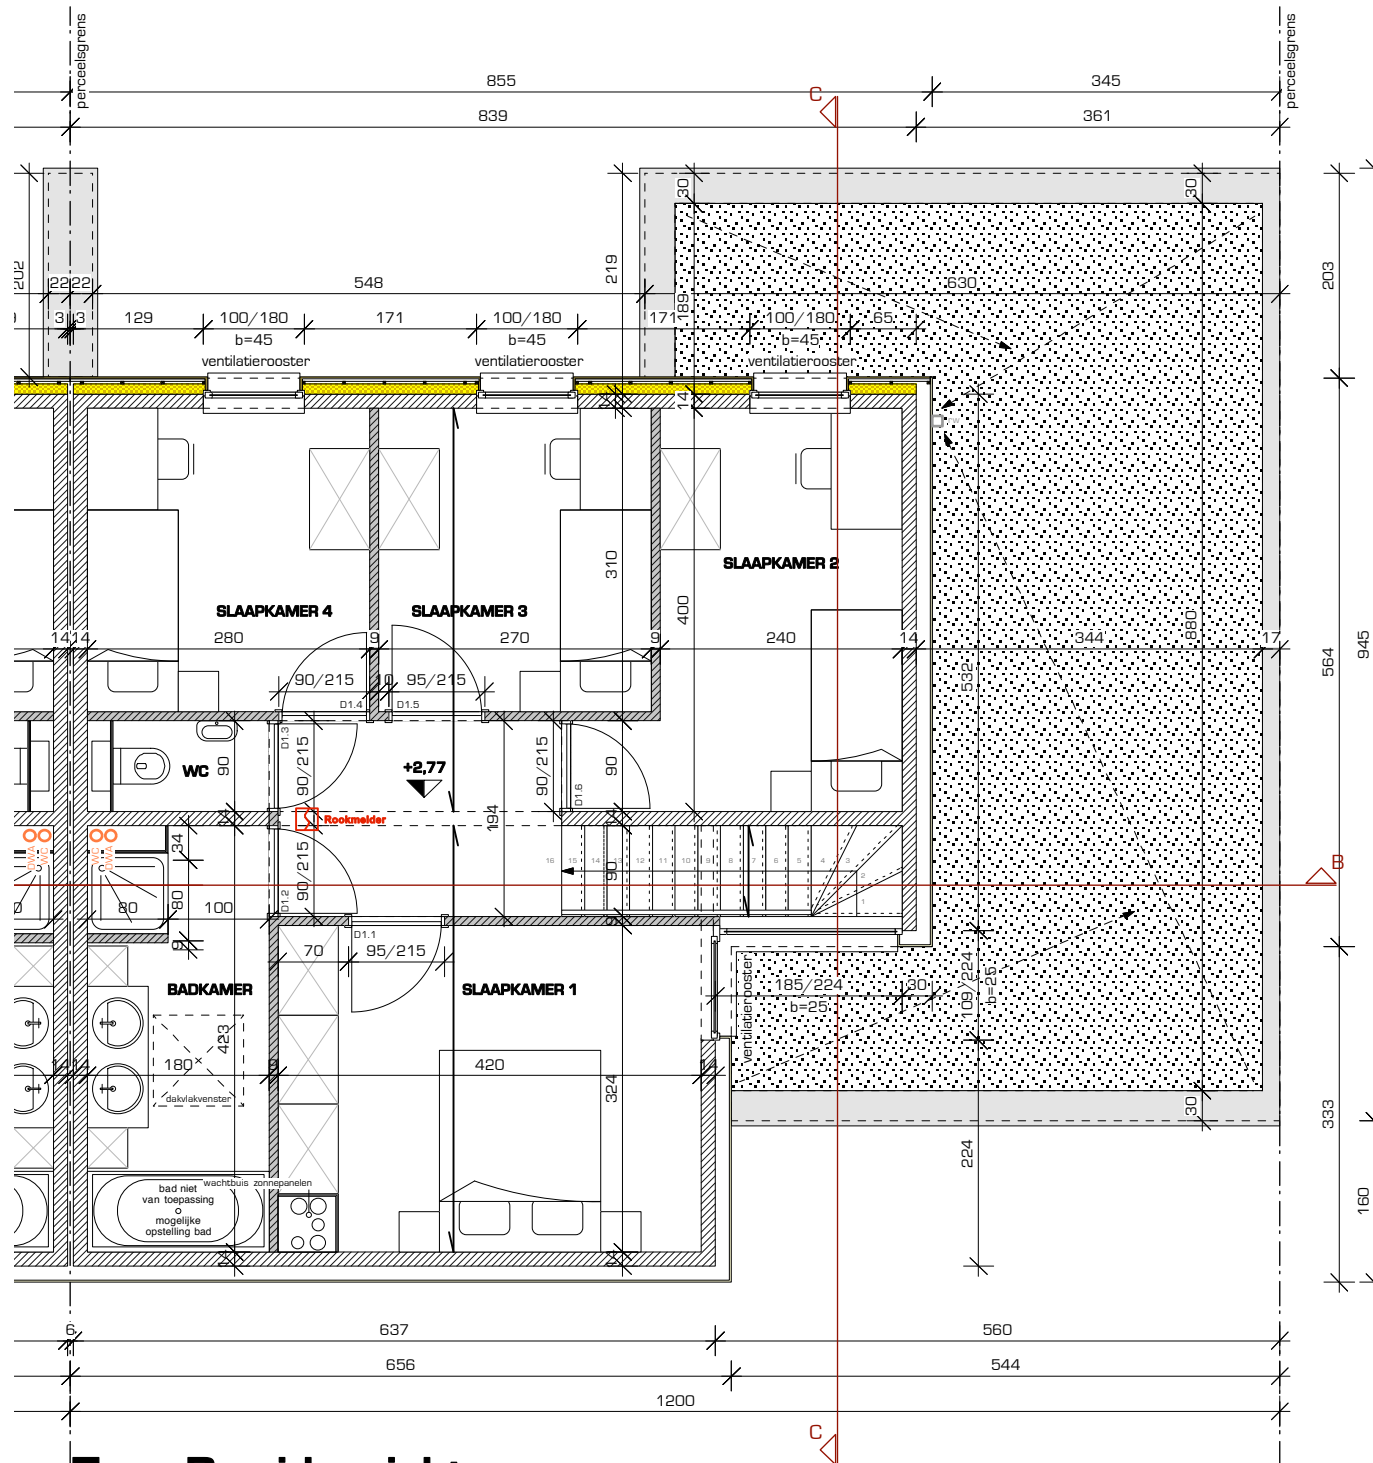


Type B zuidgericht
Verdieping schaal 1/75

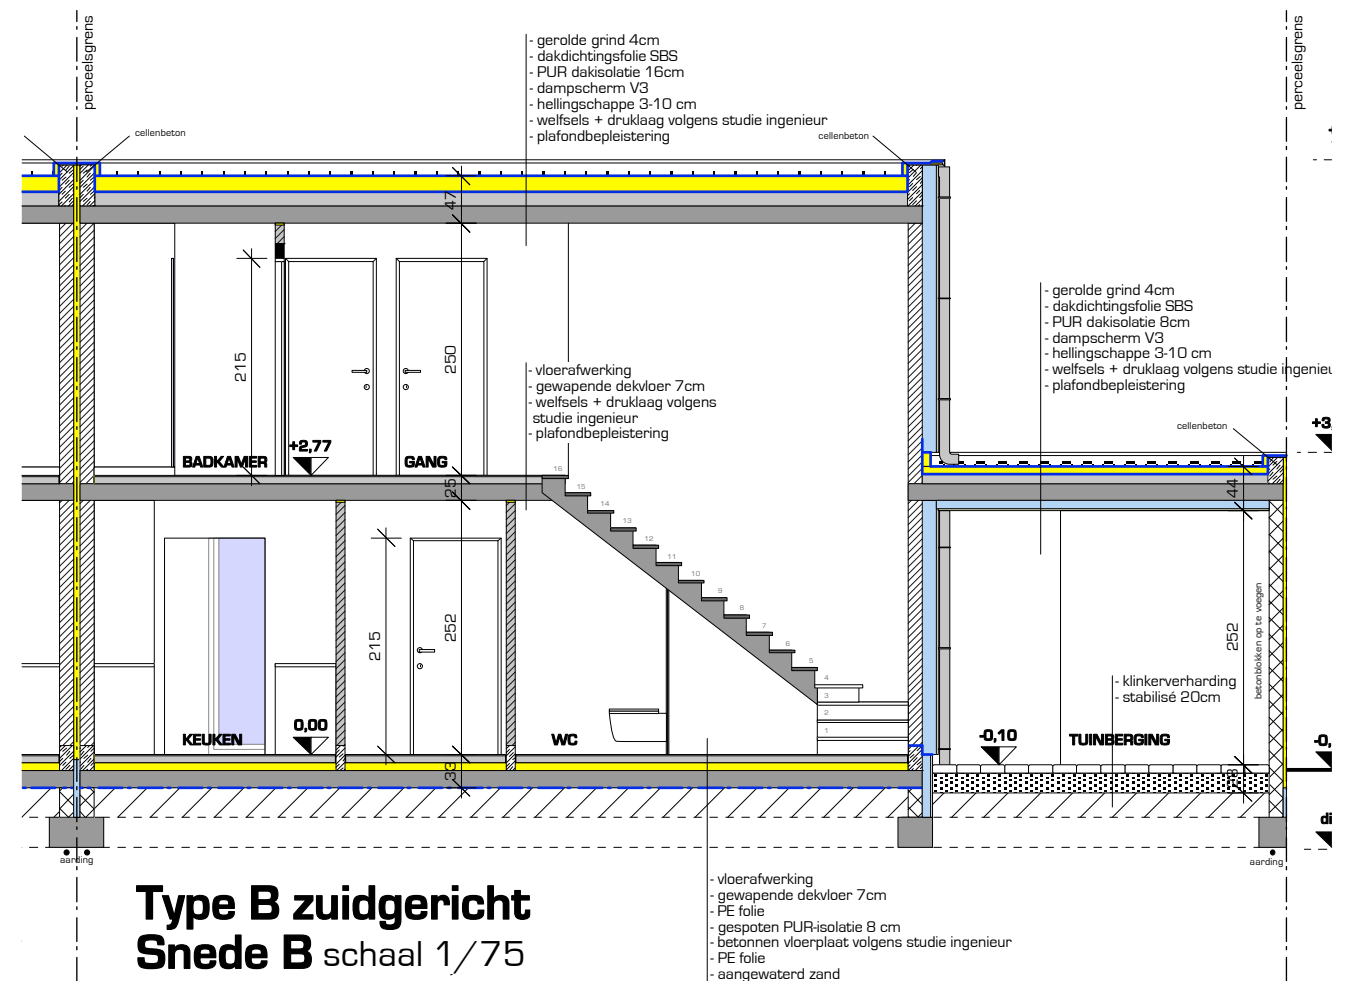

Type B zuidgericht
Snede B schaal 1/75

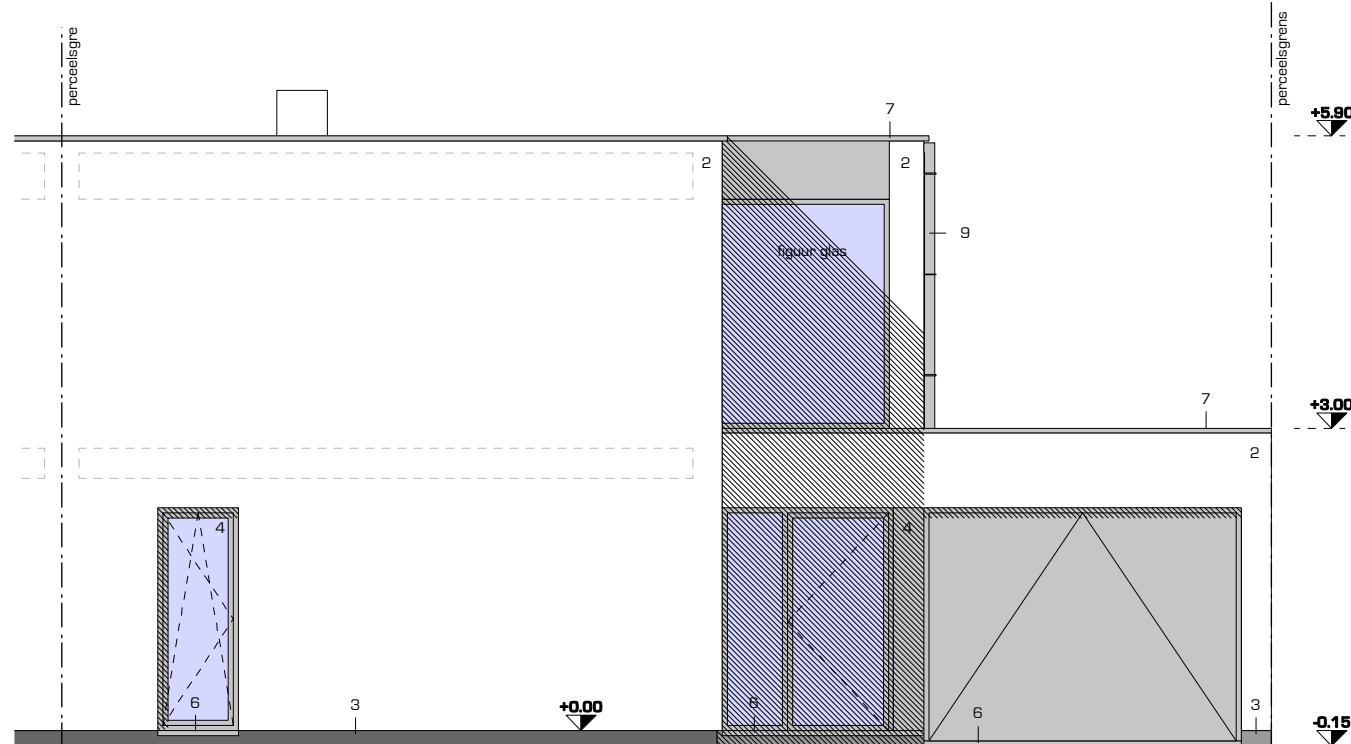


Type B zuidgericht
Voorgevel schaal 1/75

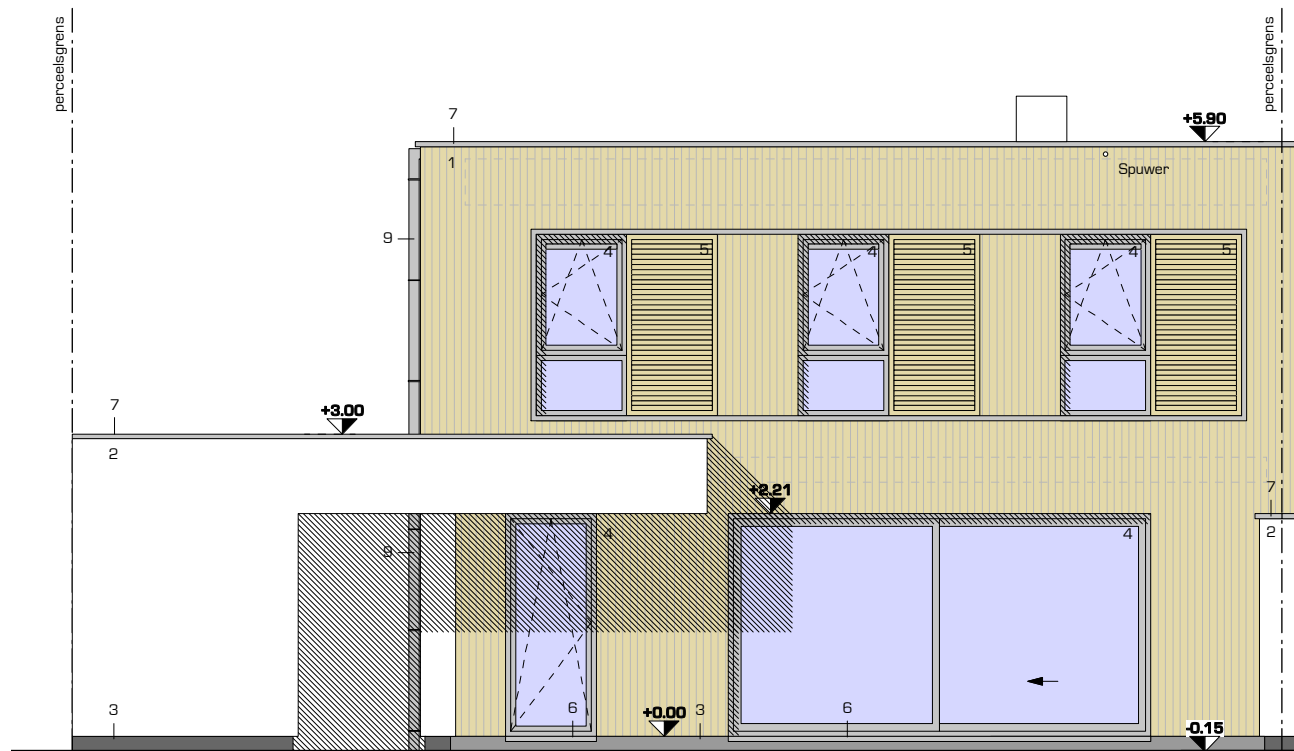

Type B zuidgericht
Achtergevel schaal 1/75



Detail inplantingsplan
schaal 1/1000

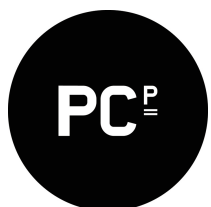

02/10/2012

09.PC-52

Emiel Van Dorenlaan 69, B-3600 Genk I.T. +32 89 700 400
info@pcp-architects.be | www.pcp-architects.be
ARCHITECTENBUREAU PCP CVBA

NIEUWBOUW 19 EENGEZINSWONINGEN

TYPE B ZUIDGERICHT - GEVELS schaal 1/75

OPDRACHTGEVER
Vooruitzien cvba, O.L. Vrouwstraat 39, 3580 BERINGEN

BOUWTERREIN
Halveweg, 3520 Zonhoven

