
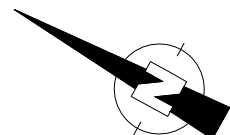


type a

type a'

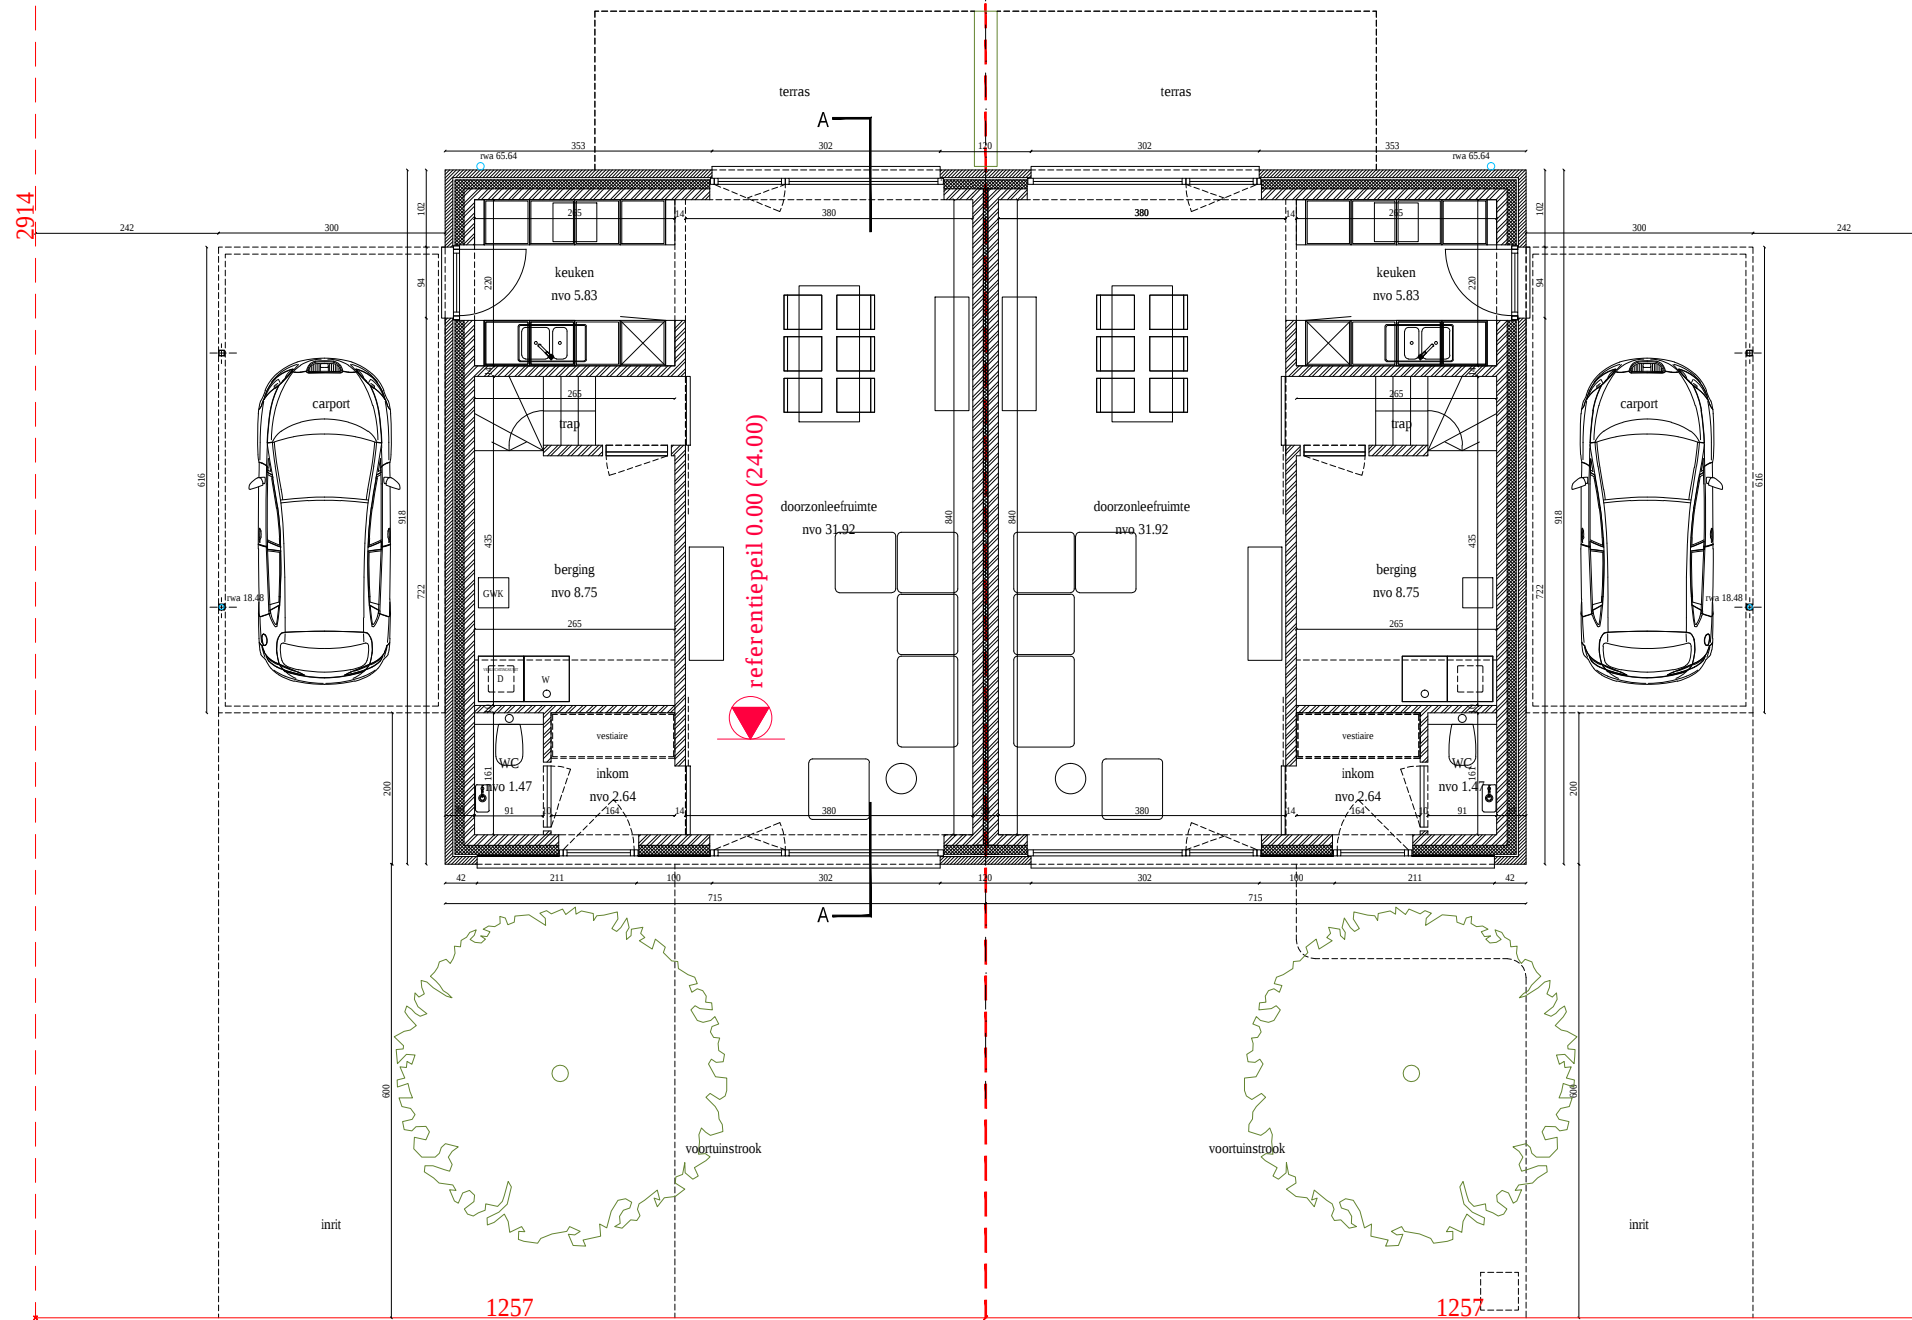

SCHOORSTRAAT - TYPE a - a' - GRONDPLAN

schaal 1:100



01.12.2020

20.21

architectenbureau

FCS