


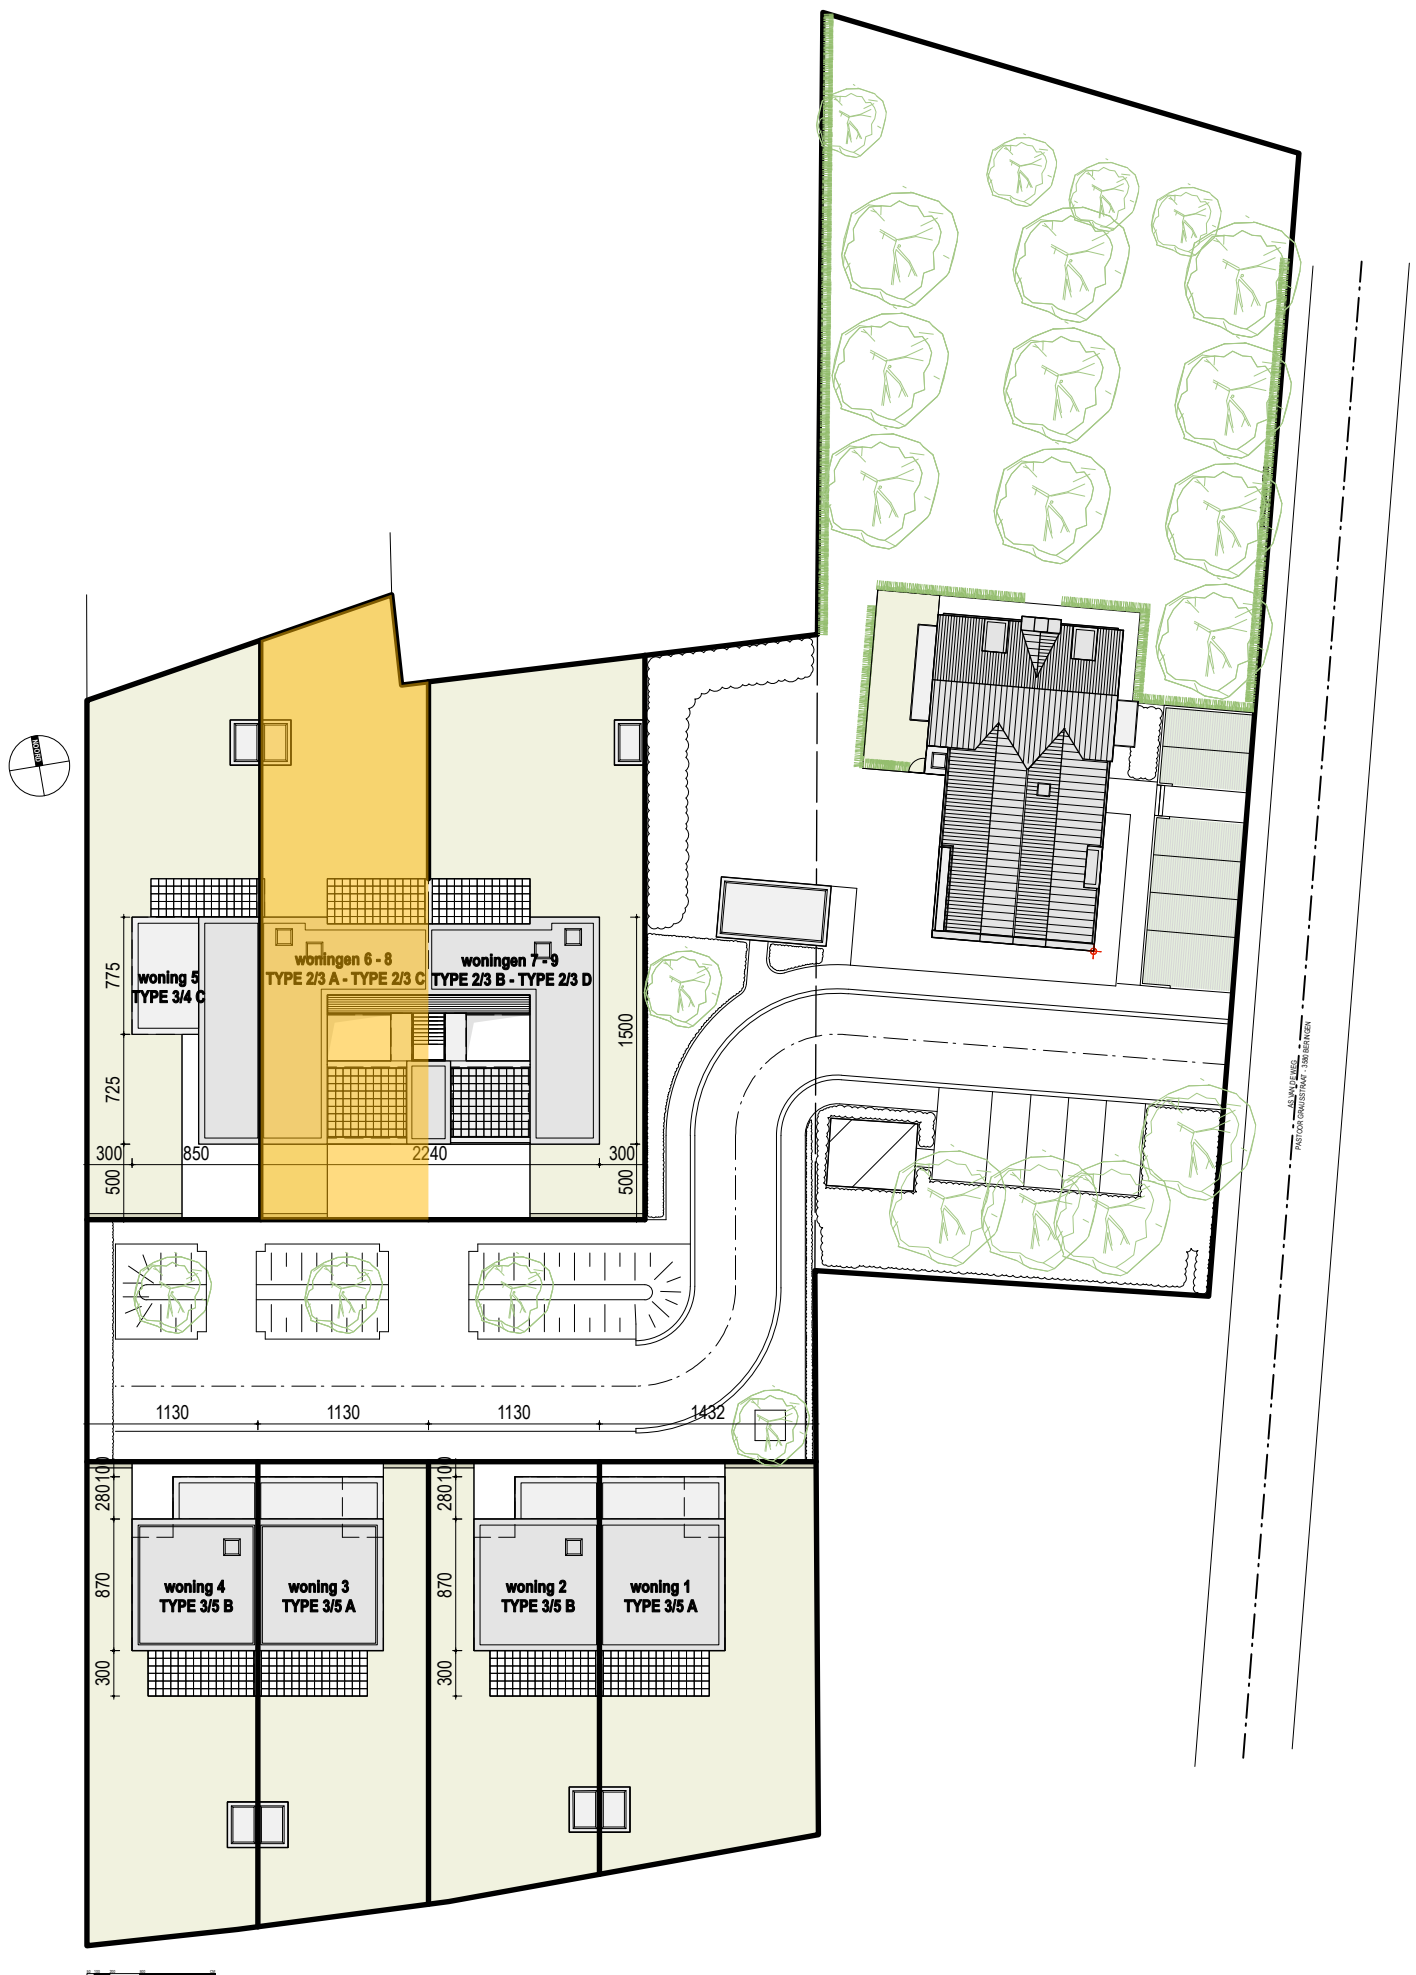

WONING 6

INPLANTING


SCHAAL 1/500



WONING 6

OVERZICHTSPLAN


SCHAAL 1/150

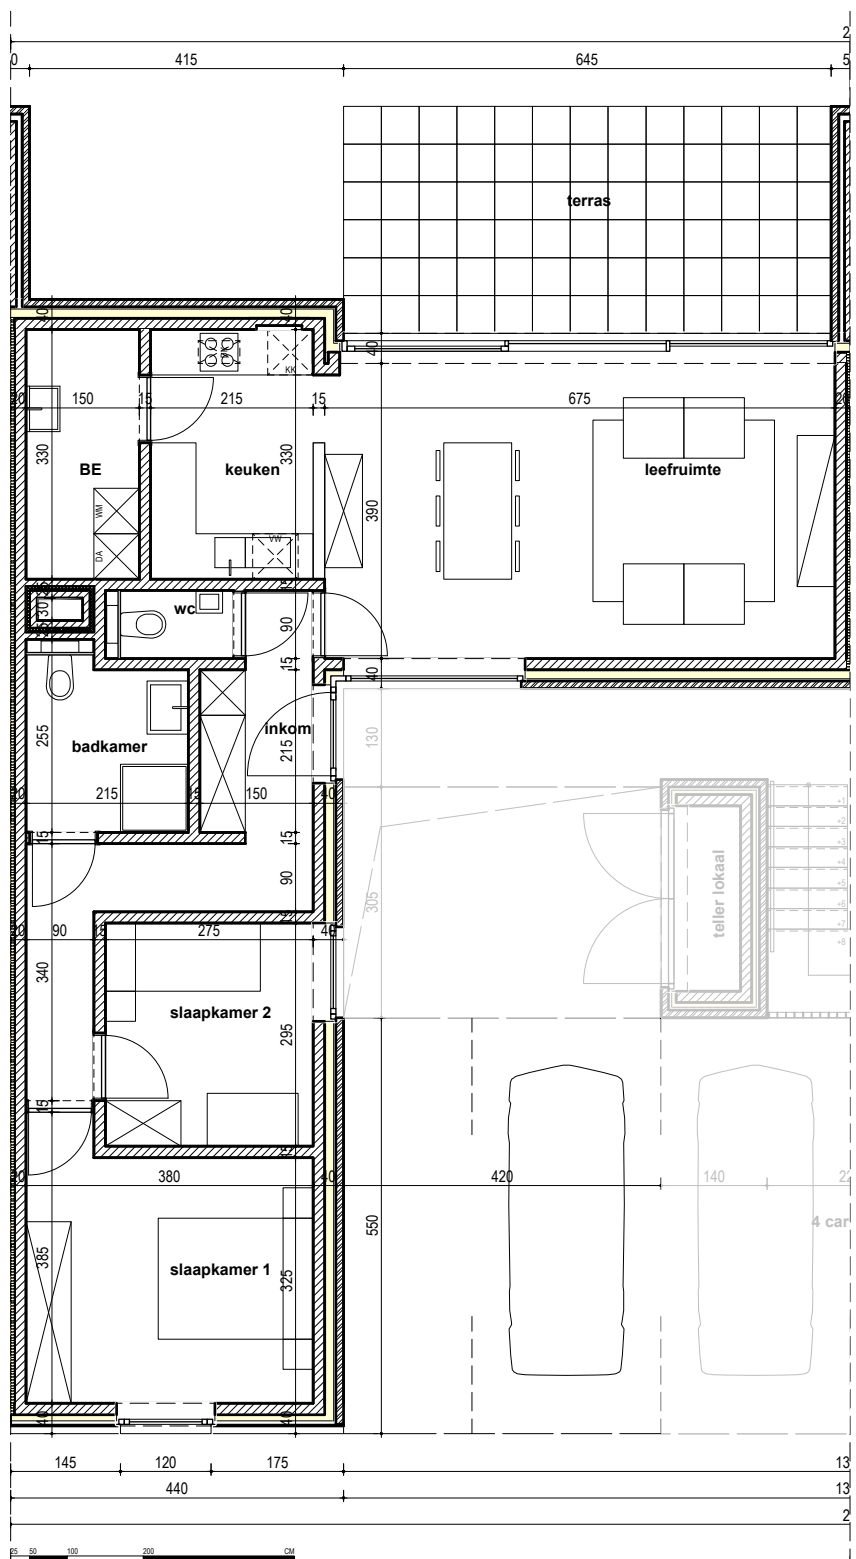

WONING 6

GRONDPLAN GELIJKVLOERS


SCHAAL 1/100

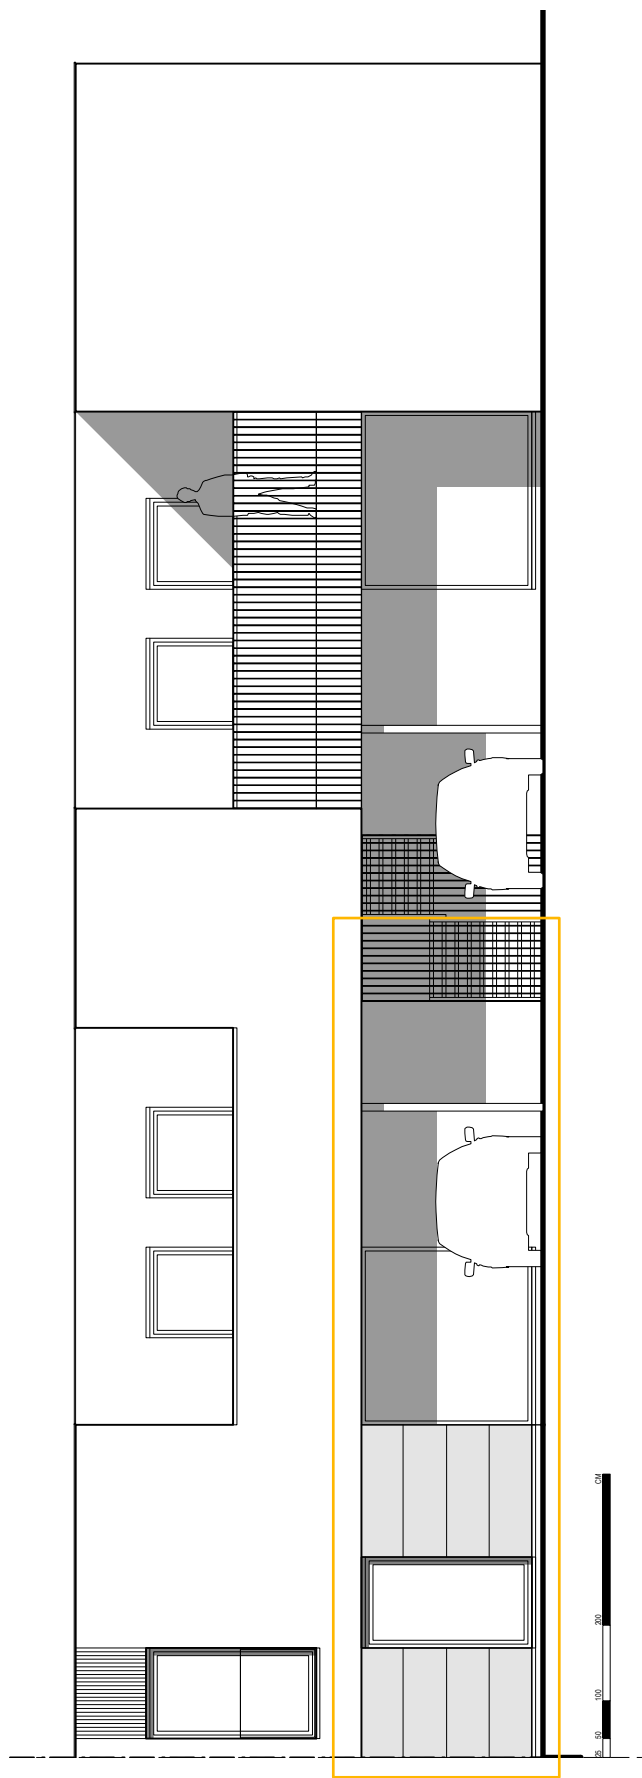

WONING 6

VOORGEVEL

SCHAAL 1/100

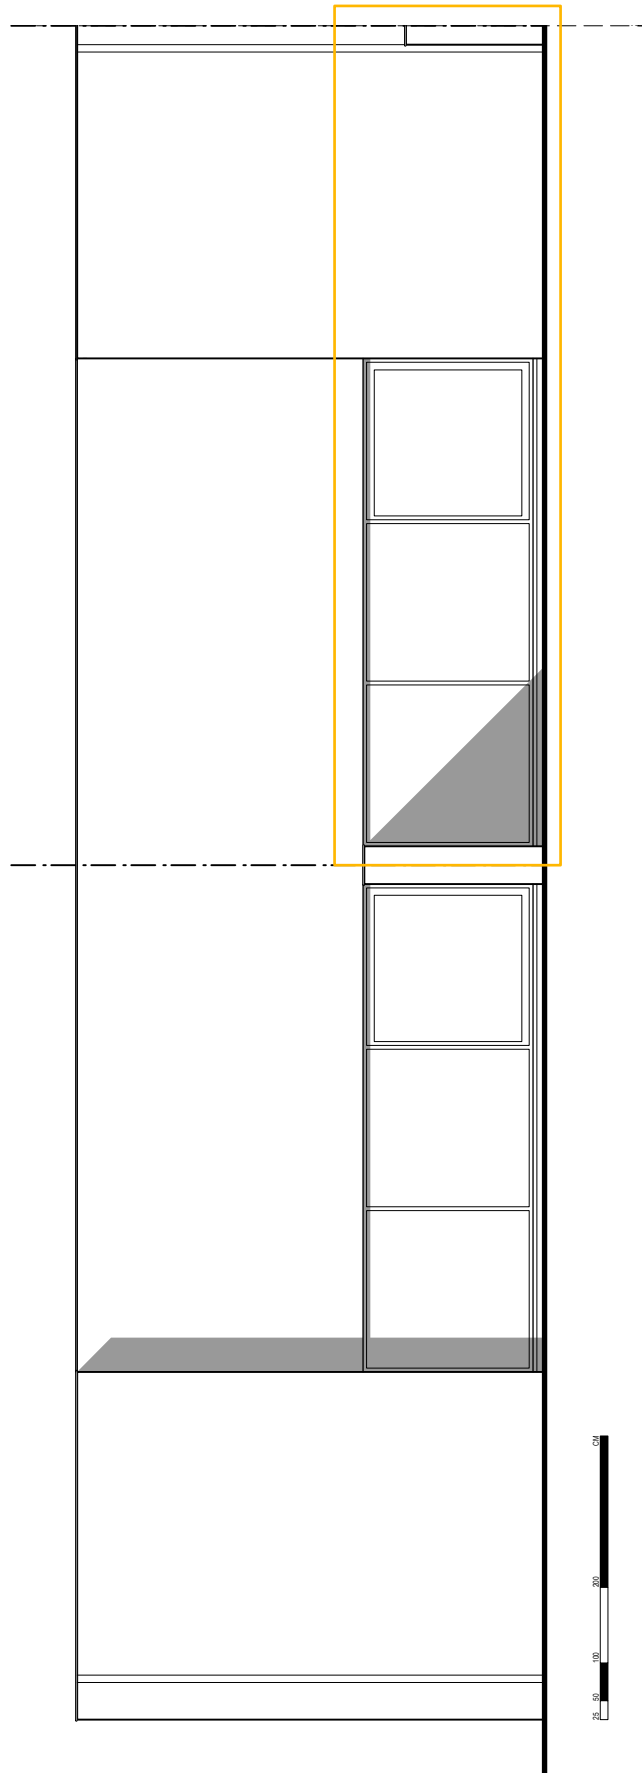

WONING 6

ACHTERGEVEL

SCHAAL 1/100