



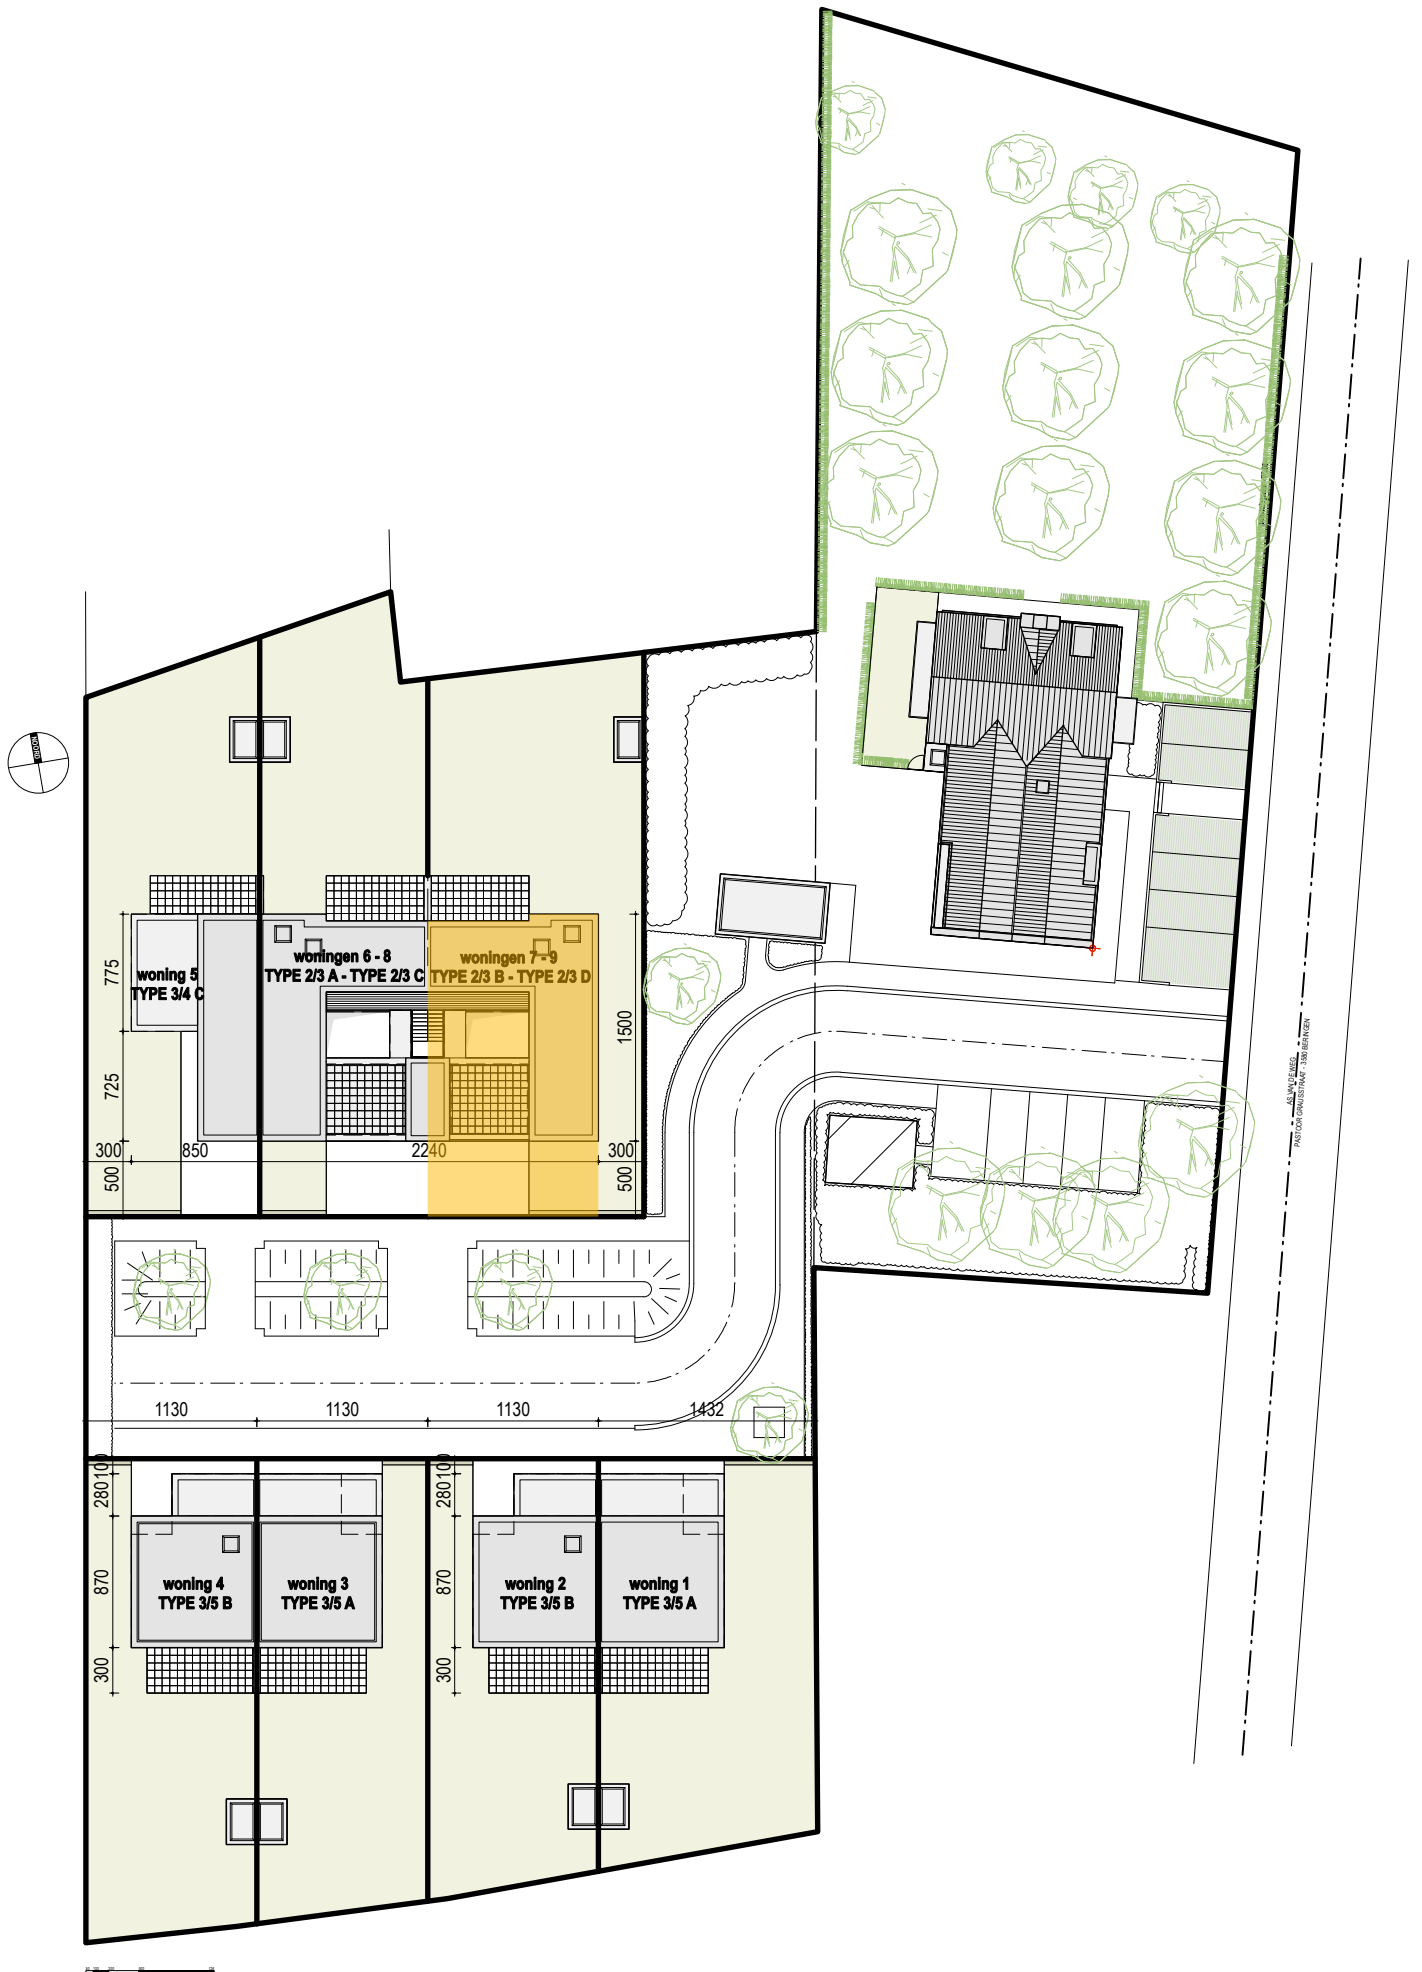

WONING 9

INPLANTING


SCHAAL 1/500

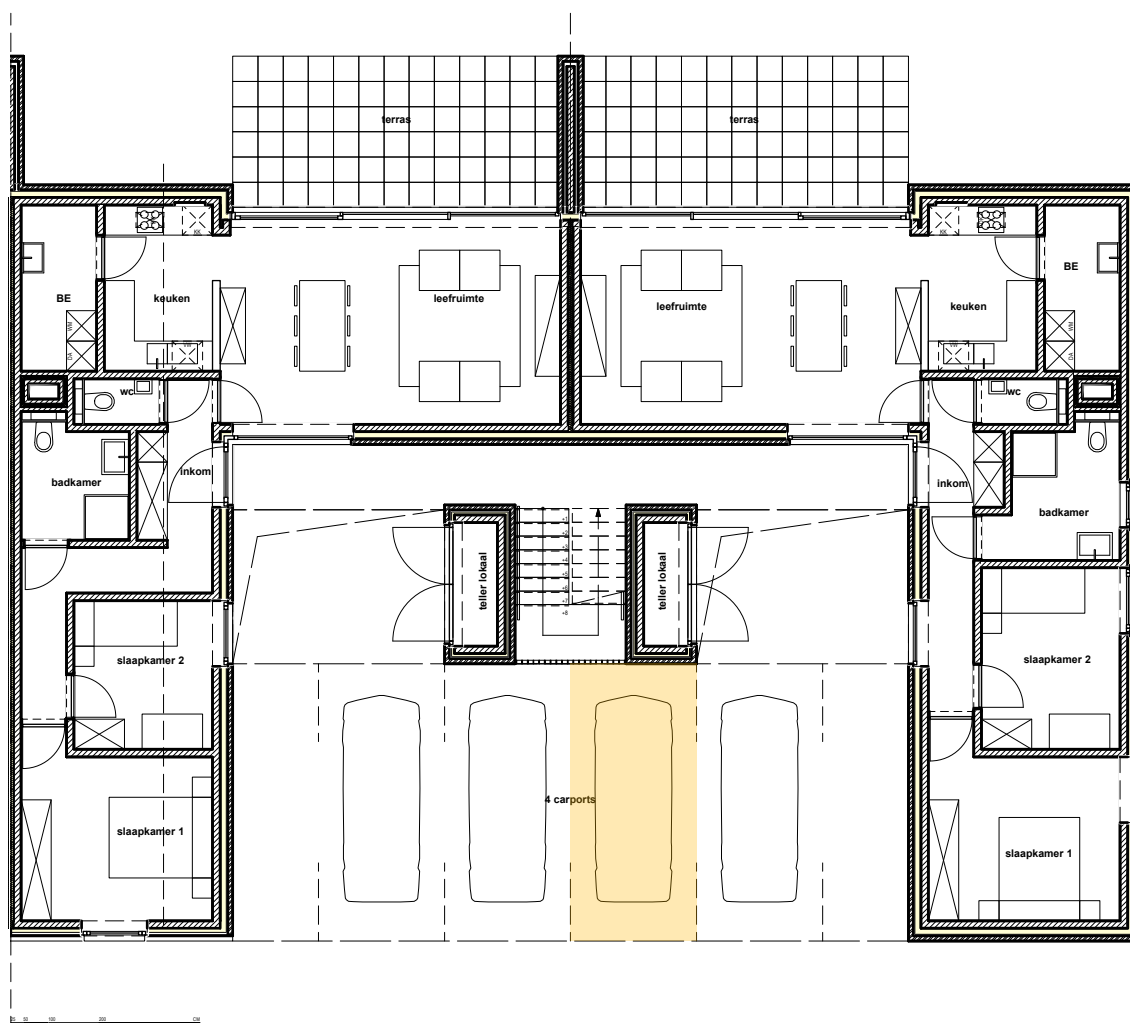

WONING 9

OVERZICHTSPLAN GELIJKVLOERS


SCHAAL 1/150

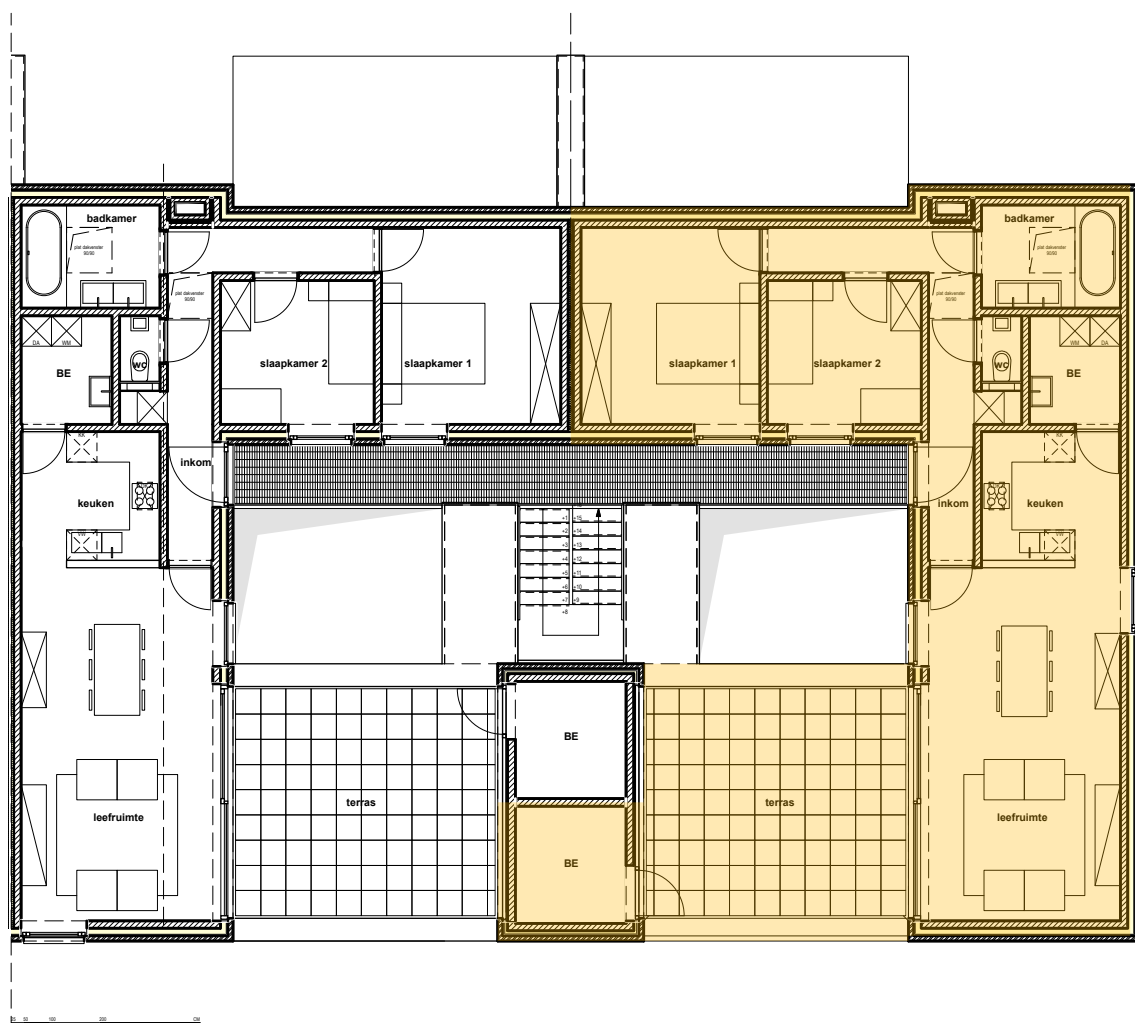

WONING 9

OVERZICHTSPLAN VERDIEPING


SCHAAL 1/150

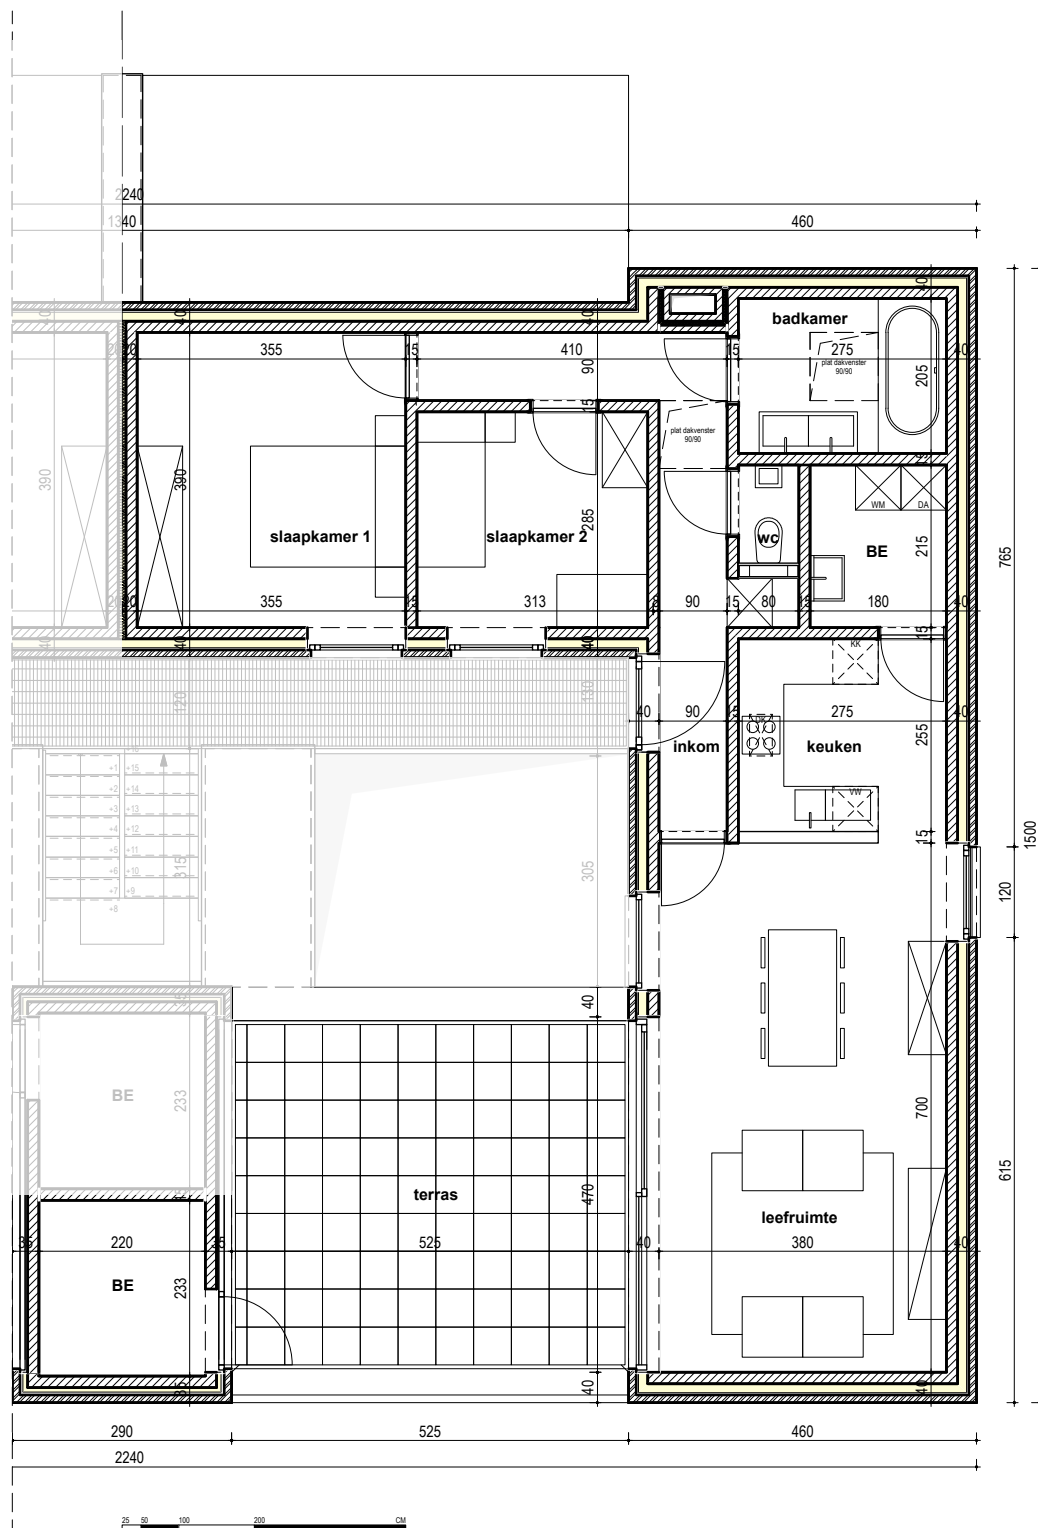

WONING 9

GRONDPLAN GELIJKVLOERS


SCHAAL 1/100

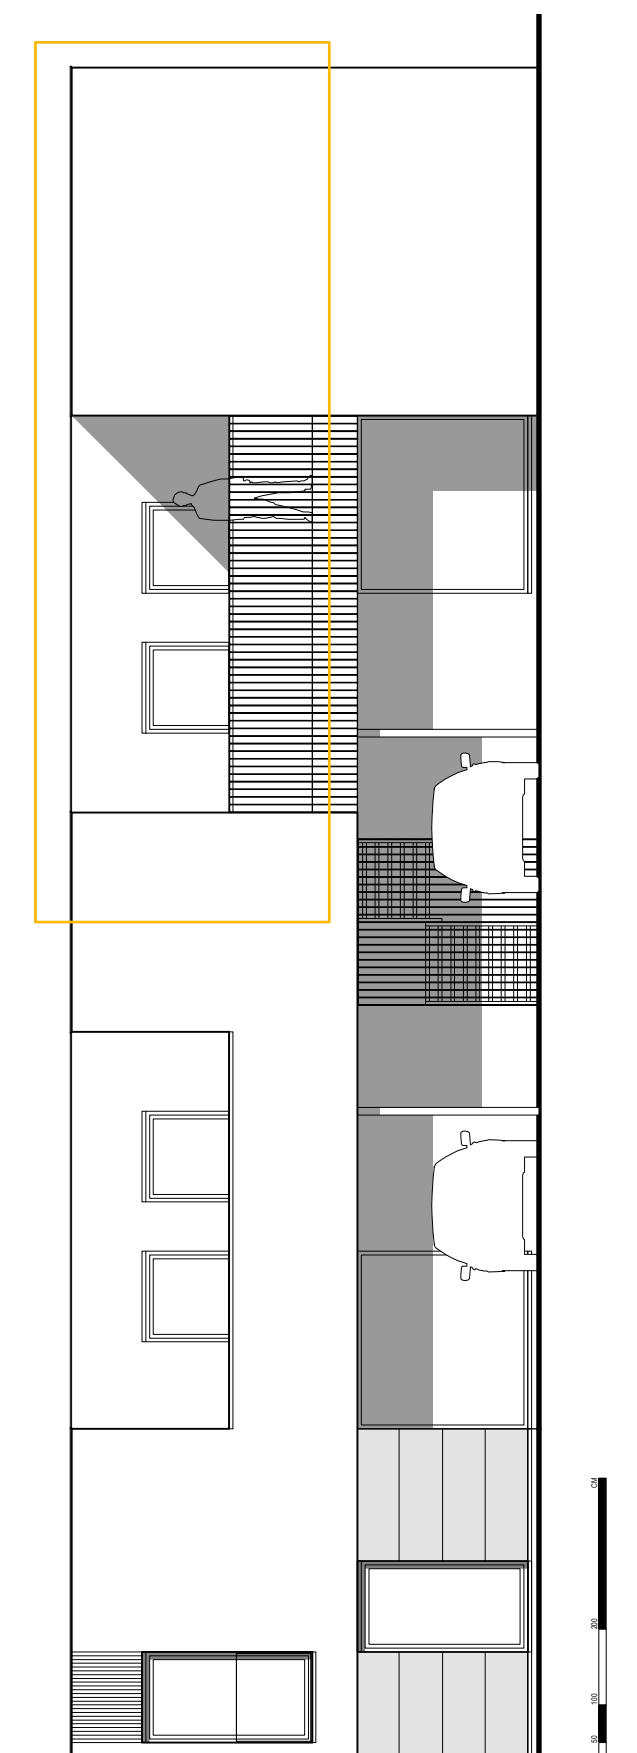


WONING 9

VOORGEVEL

SCHAAL 1/100

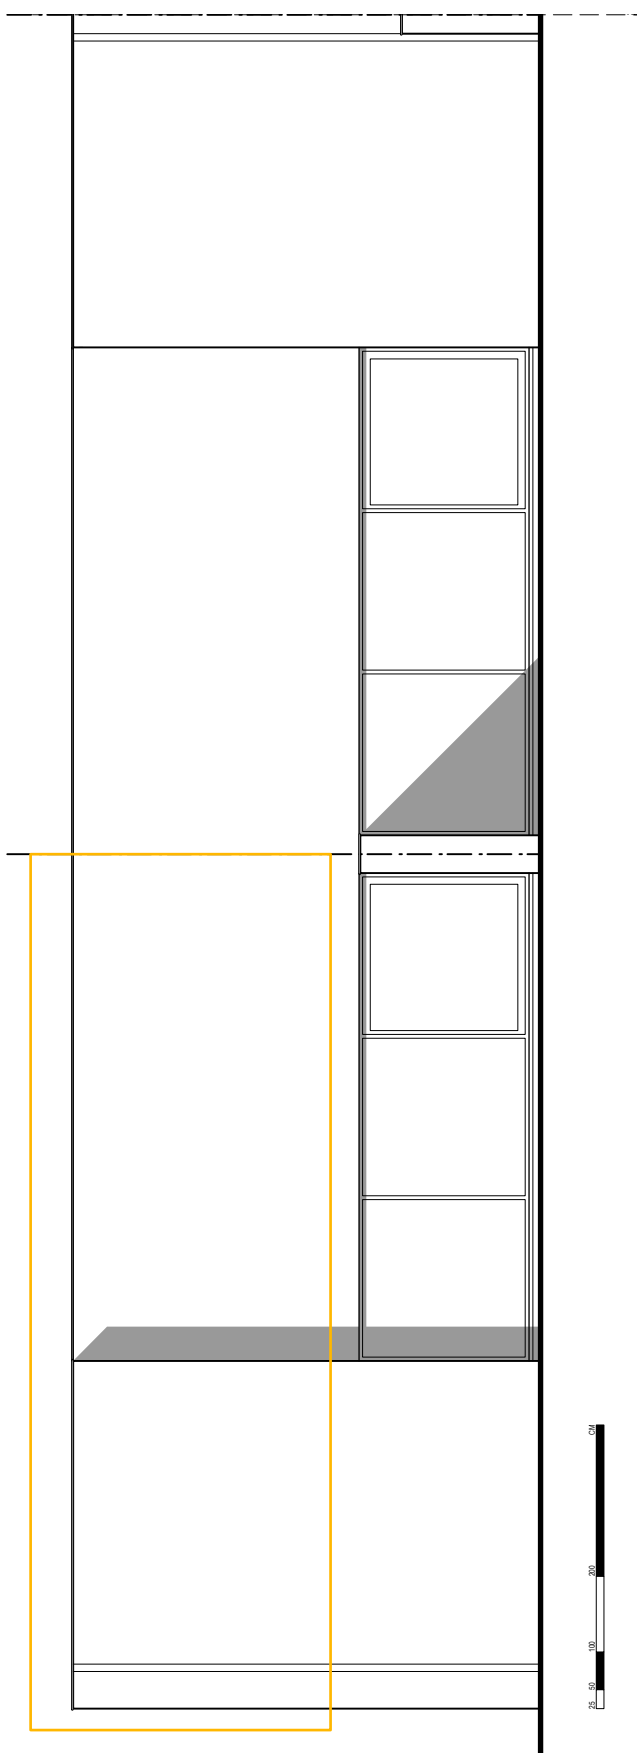

WONING 9
ACHTERGEVEL
SCHAAL 1/100

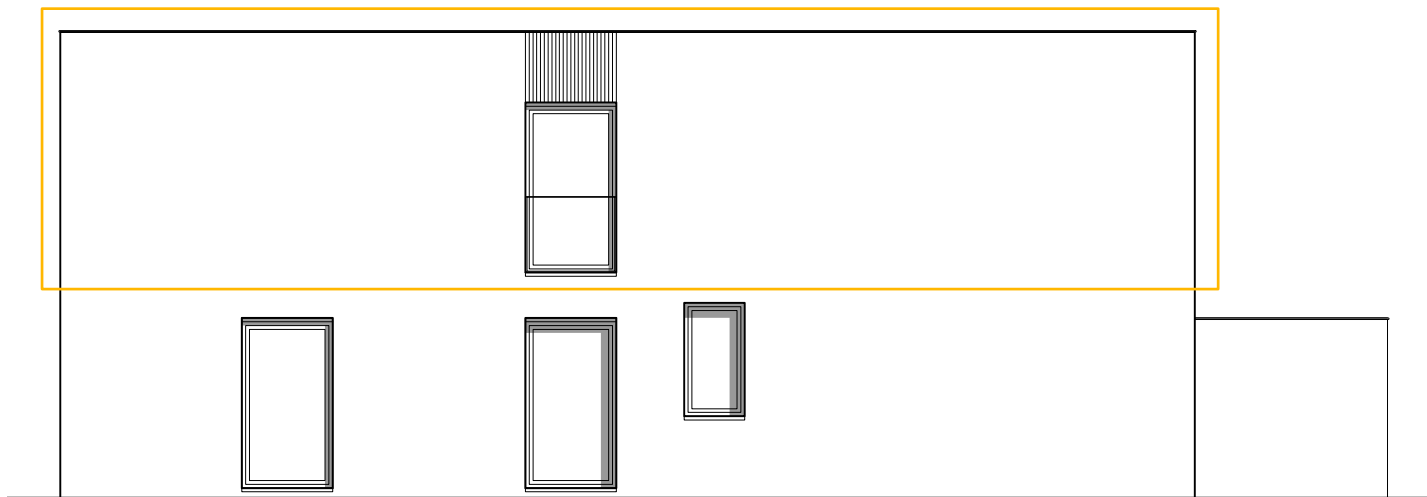

25 50 100 200 CM

ZIJGEVEL LINKS

WONING 9

GEVELS

SCHAAL 1/100