




WONING 1

INPLANTING

SCHAAL 1/1000

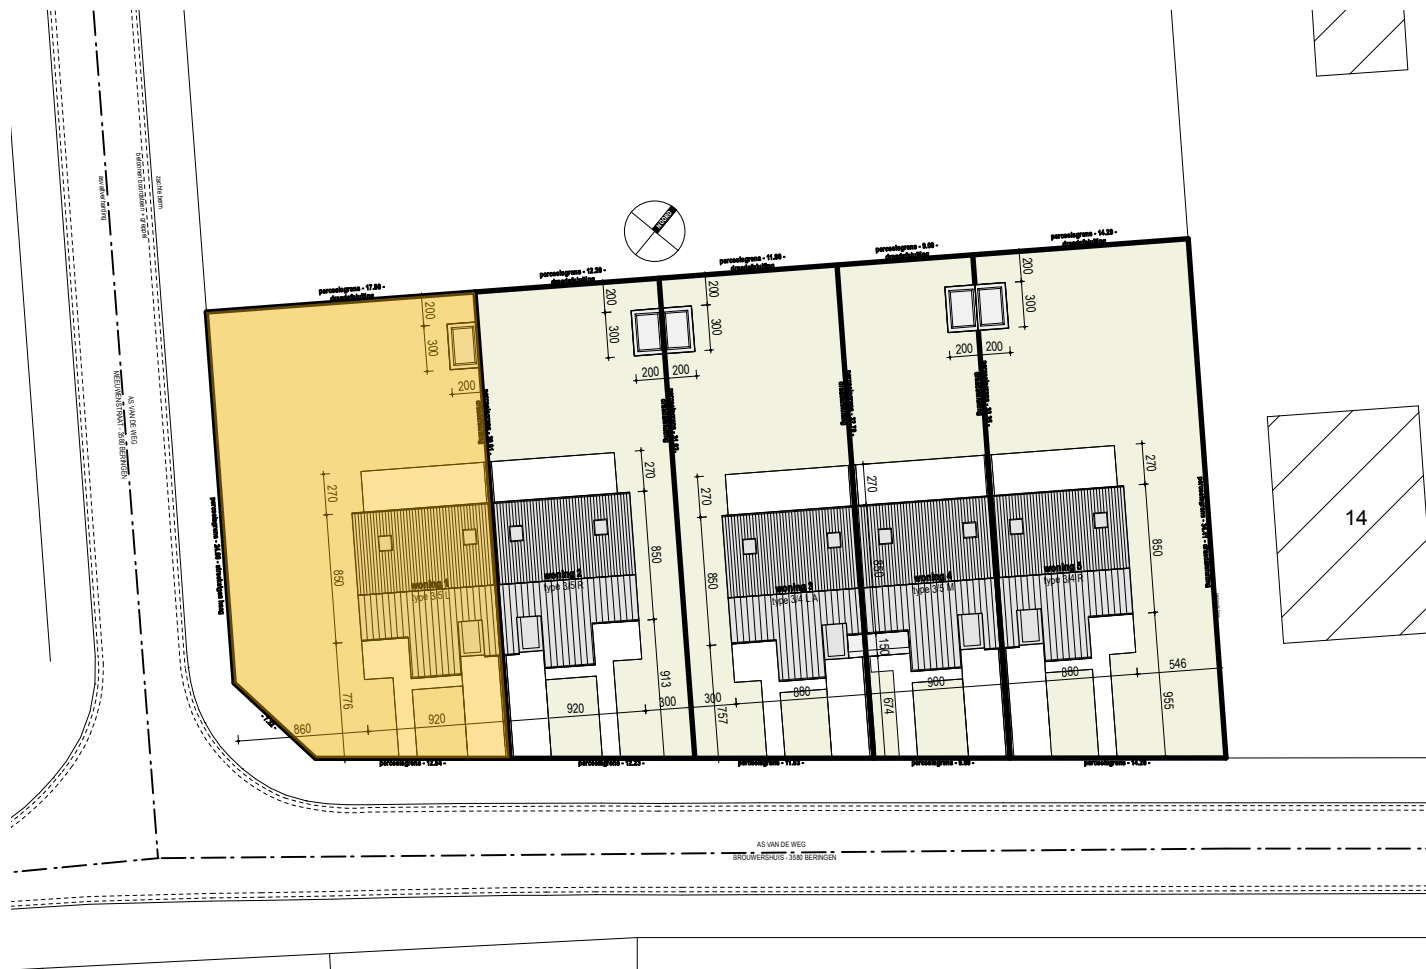

WONING 1


INPLANTING


SCHAAL 1/500

WONING 1

GRONDPLAN GELIJKVLOERS

SCHAAL 1/100

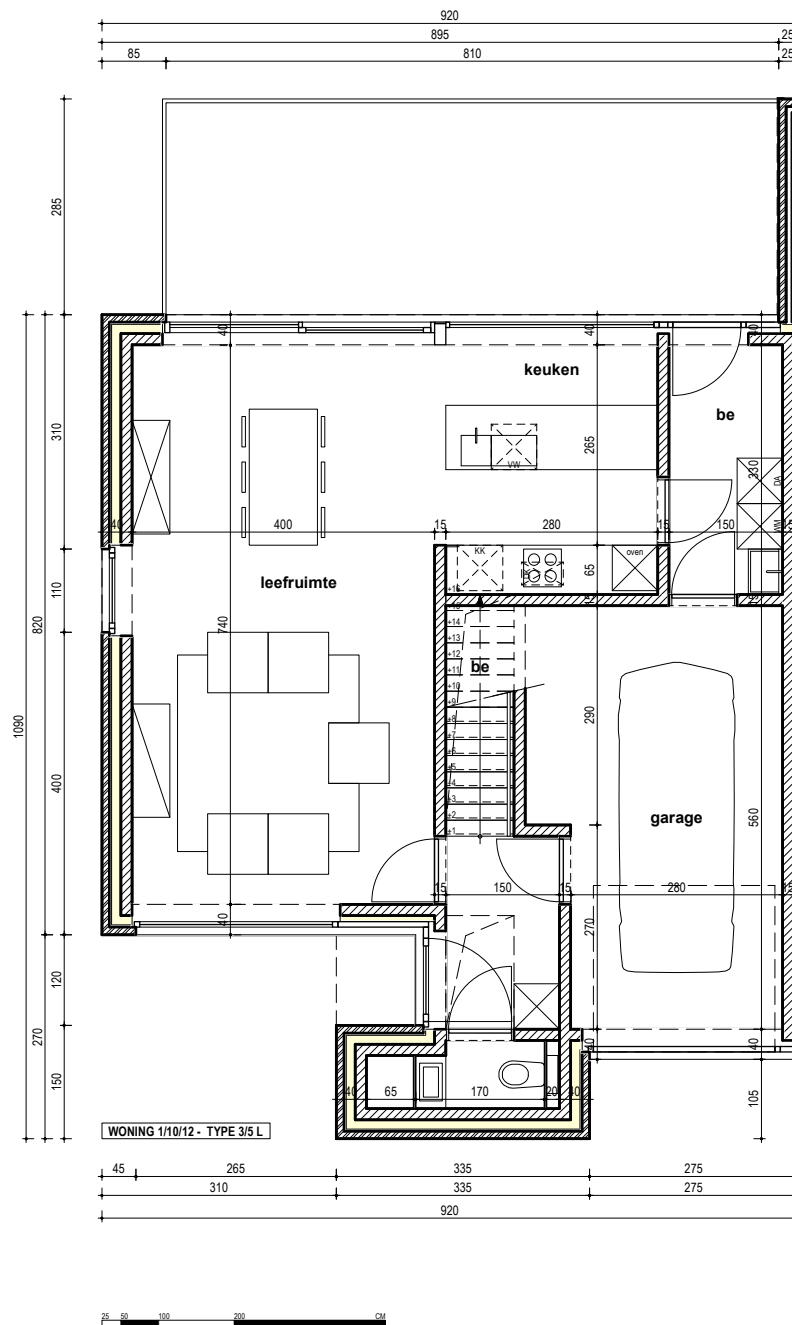


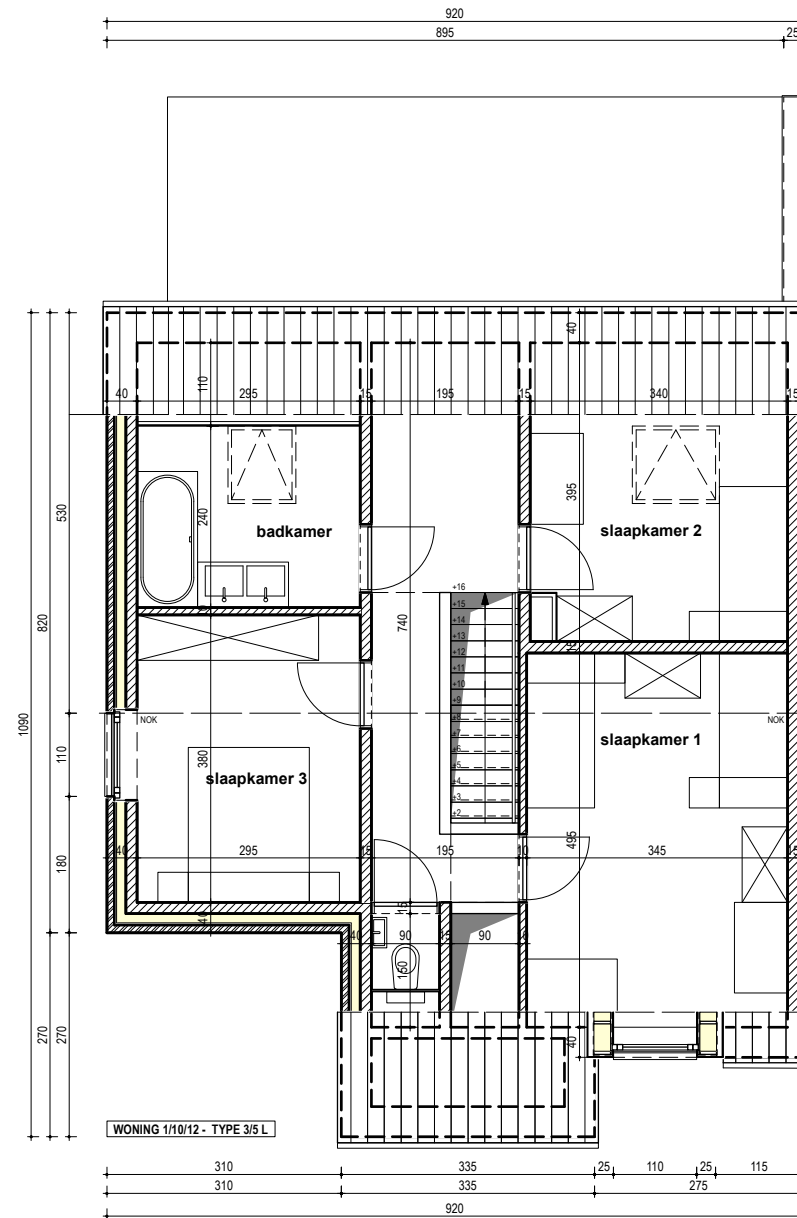

WONING 1

GRONDPLAN VERDIEPING

SCHAAL 1/100

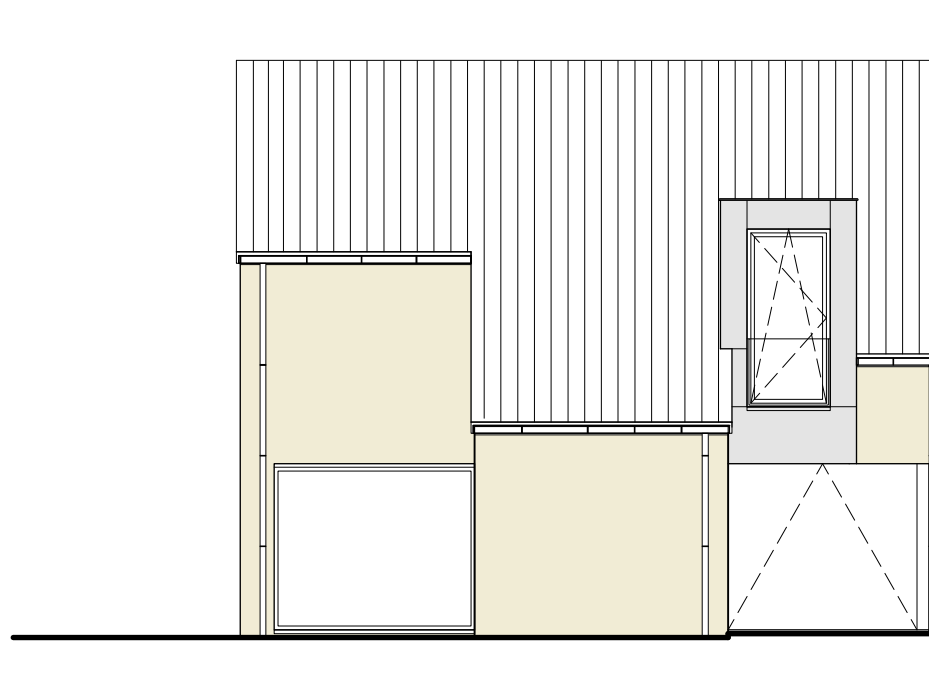

WONING 1/10/12 - TYPE 3/5 L

25 50 100 200 CM

VOORGEVEL



WONING 1/10/12 - TYPE 3/5 L


25 50 100 200 CM

ACHTERGEVEL

WONING 1

GEVELS

SCHAAL 1/100

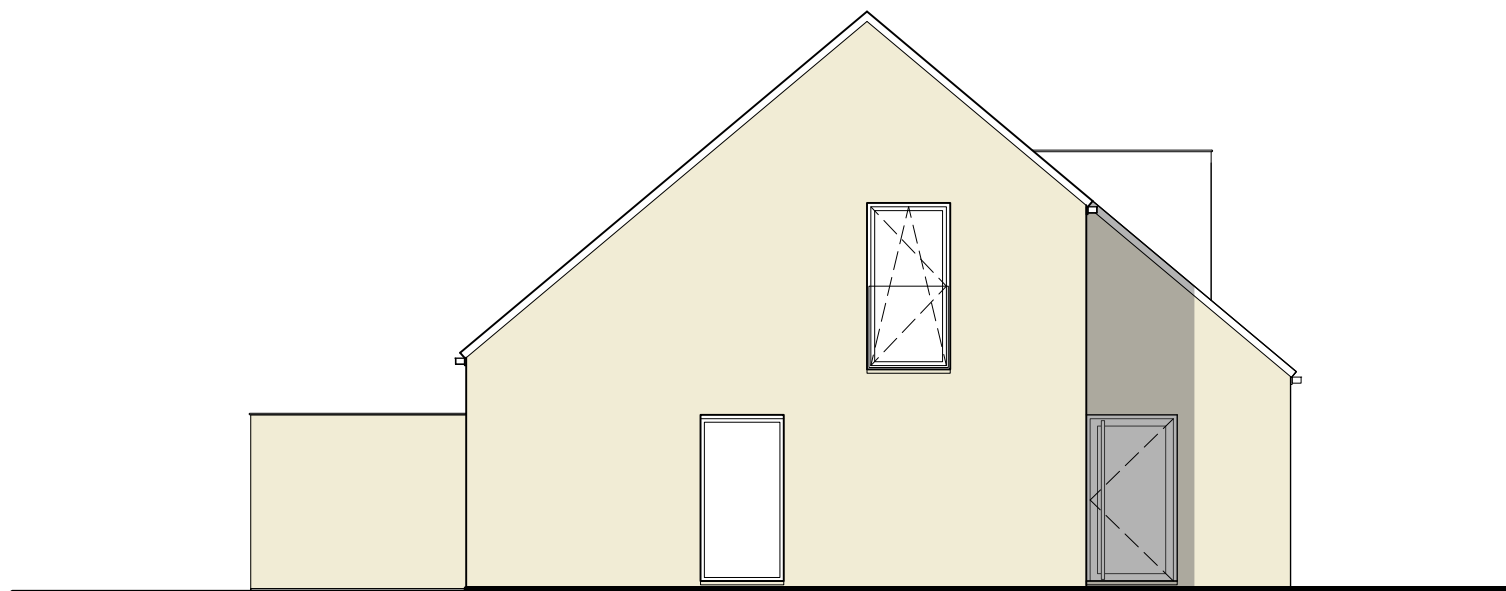

WONING 1/3/6/10/12



ZIJGEVEL LINKS

WONING 1

GEVELS

SCHAAL 1/100