



WONING 5


INPLANTING

SCHAAL 1/1000

WONING 5


GRONDPLAN GELIJKVLOERS

SCHAAL 1/100

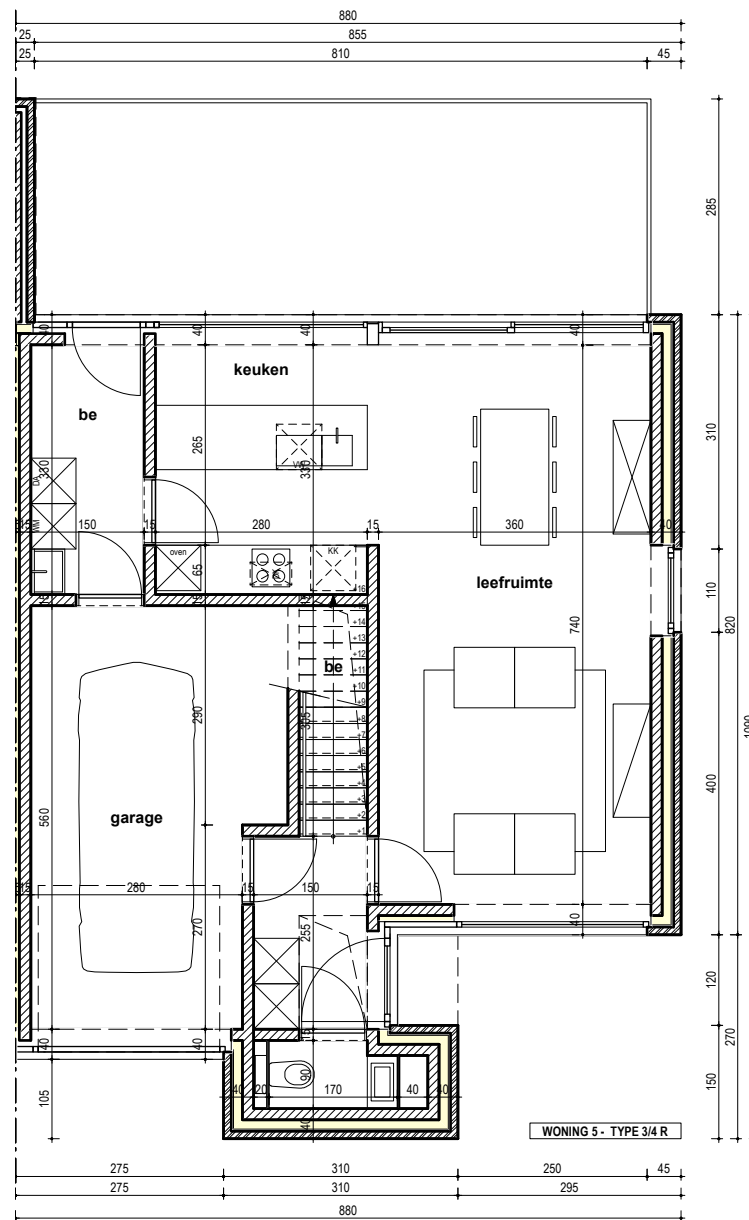



SCHAAL 1/100

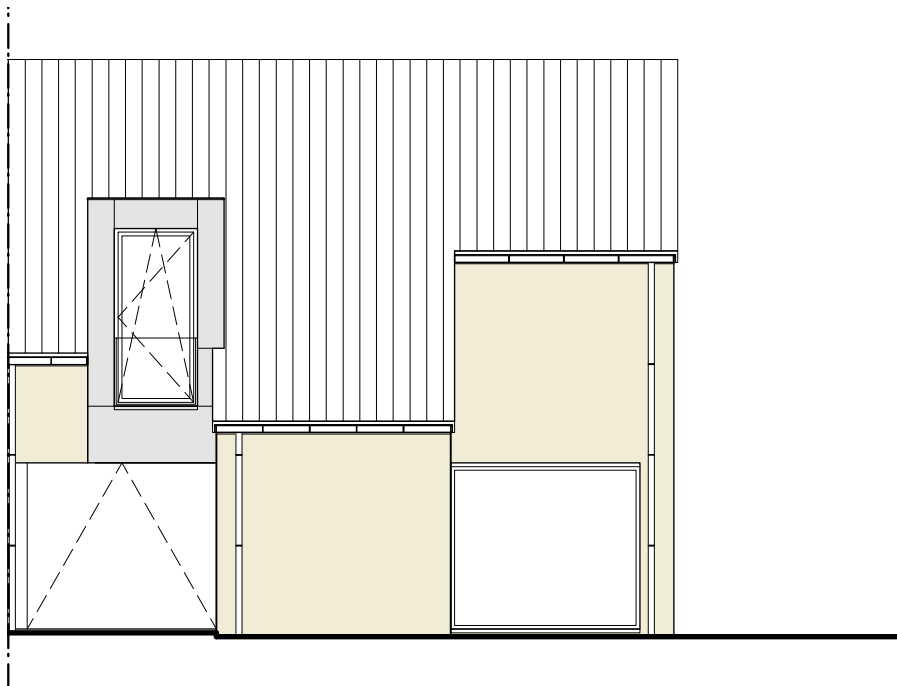

WONING 5 - TYPE 3/4 R



VOORGEVEL



WONING 5 - TYPE 3/4 R




ACHTERGEVEL

WONING 5

GEVELS

SCHAAL 1/100

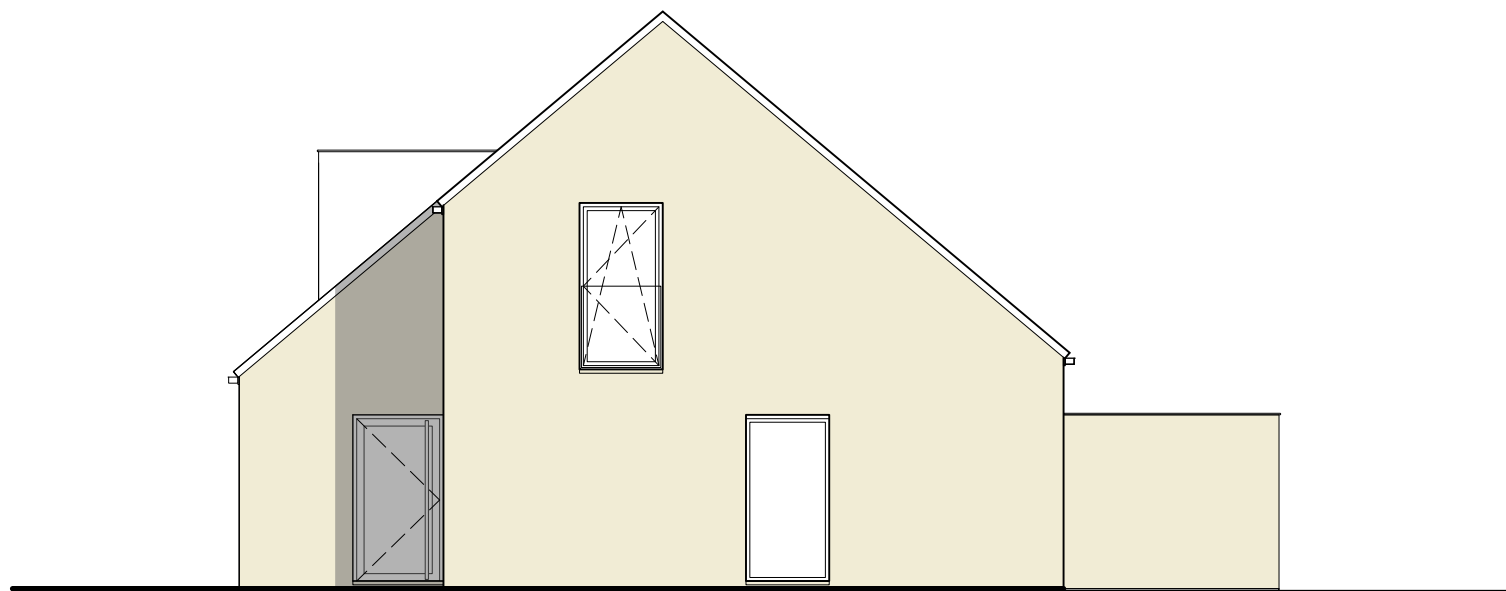

WONING 2/5/9/11/13



ZIJGEVEL RECHTS

WONING 5

GEVELS

SCHAAL 1/100