



WONING 6

INPLANTING

SCHAAL 1/1000



WONING 6


INPLANTING

SCHAAL 1/500

WONING 6

GRONDPLAN GELIJKVLOERS


SCHAAL 1/100

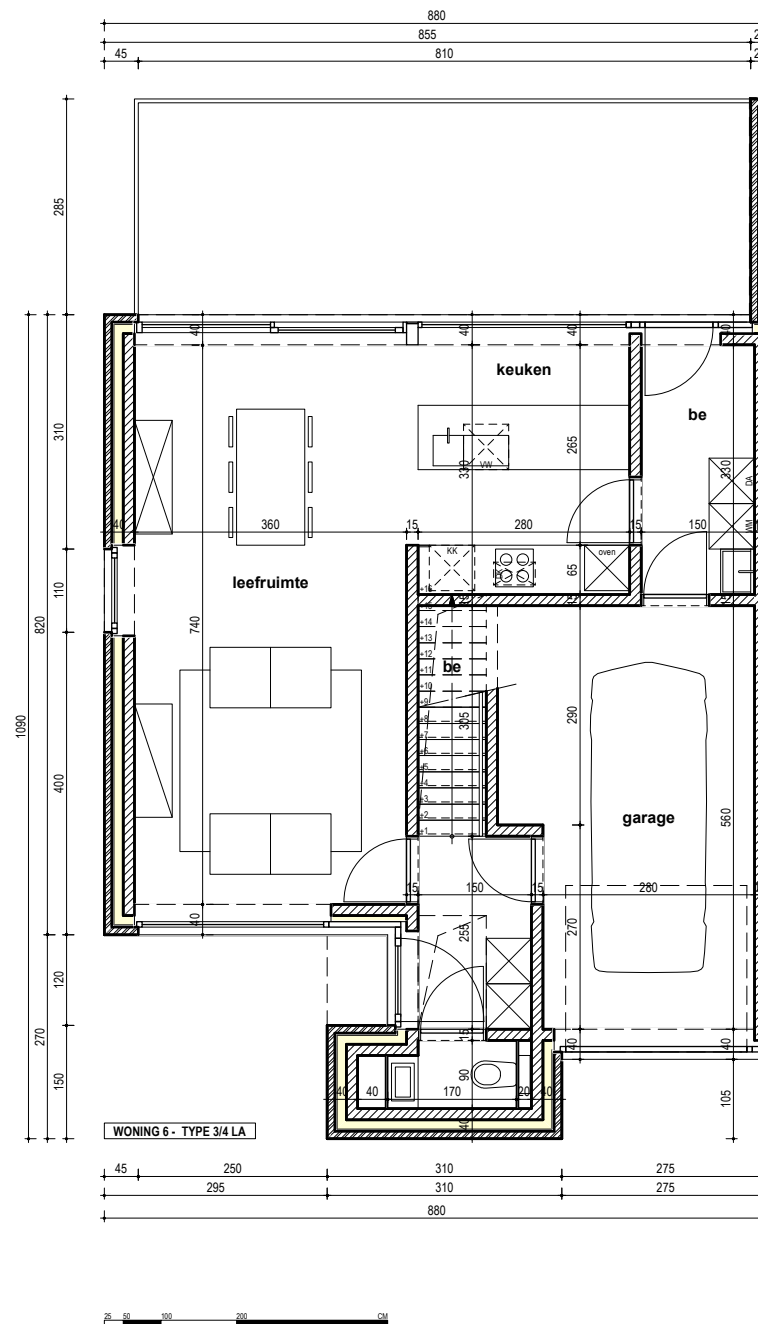


WONING 6

GRONDPLAN VERDIEPING

SCHAAL 1/100

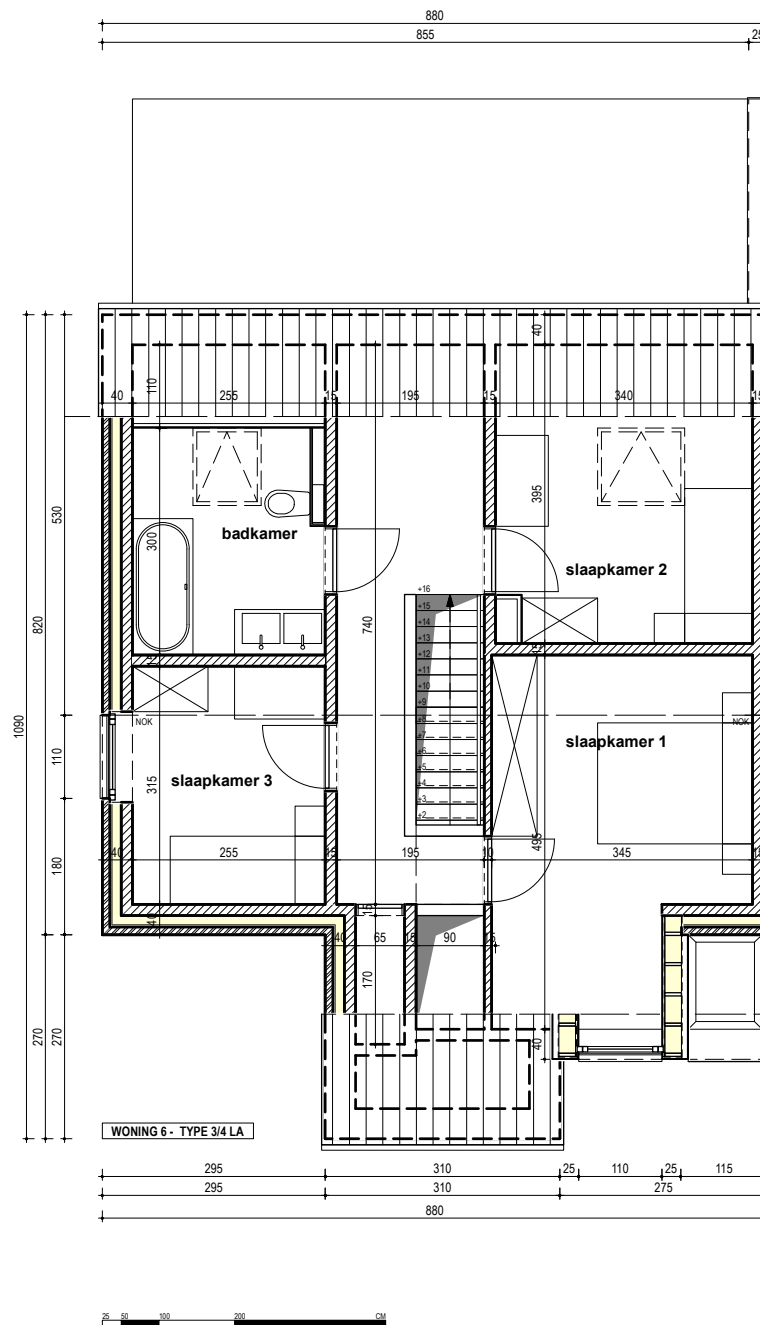

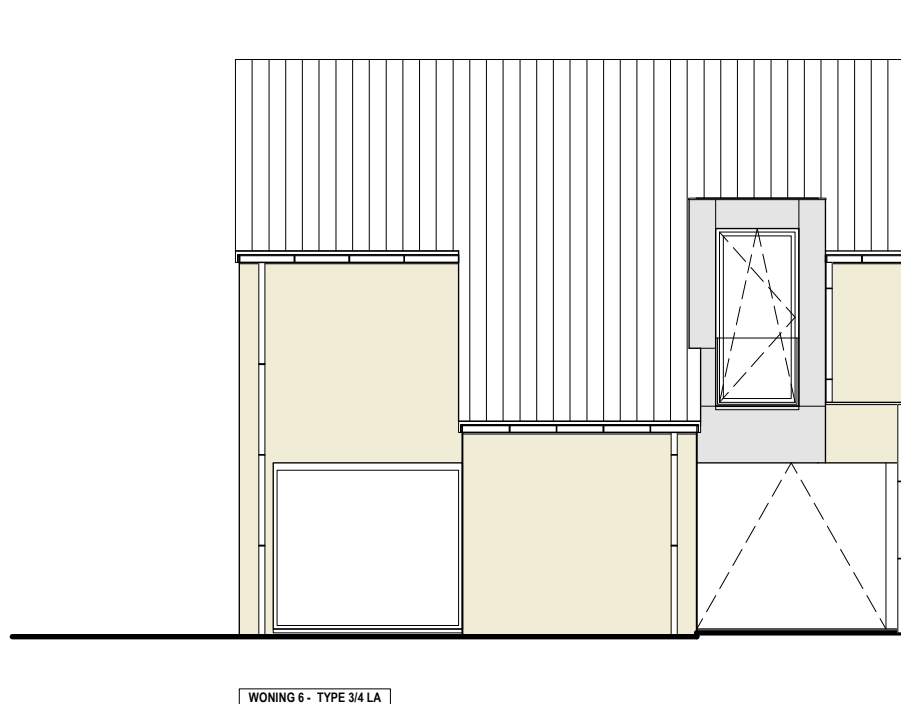

VOORGEVEL




ACHTERGEVEL

WONING 6

GEVELS

SCHAAL 1/100

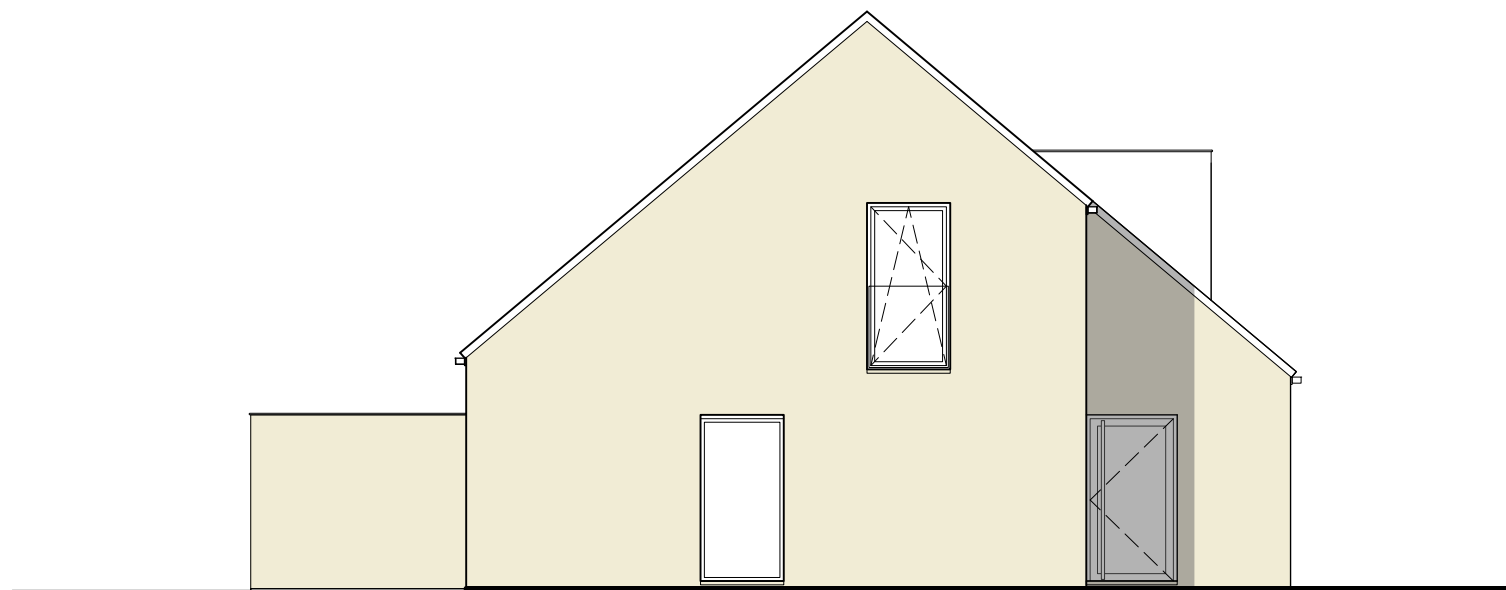

WONING 1/3/6/10/12



ZIJGEVEL LINKS

WONING 6

GEVELS

SCHAAL 1/100