



WONING 9

INPLANTING

SCHAAL 1/1000



WONING 9


INPLANTING

SCHAAL 1/500

WONING 9

GRONDPLAN GELIJKVLOERS


SCHAAL 1/100

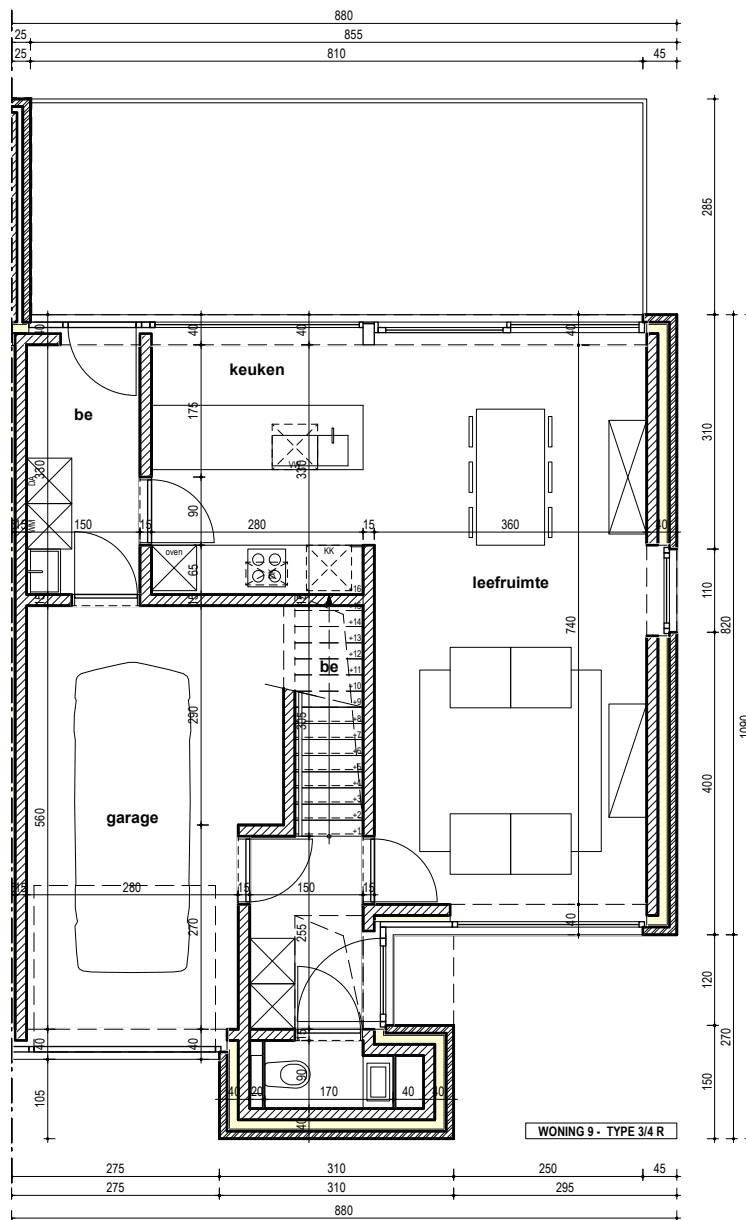


WONING 9

GRONDPLAN VERDIEPING

SCHAAL 1/100

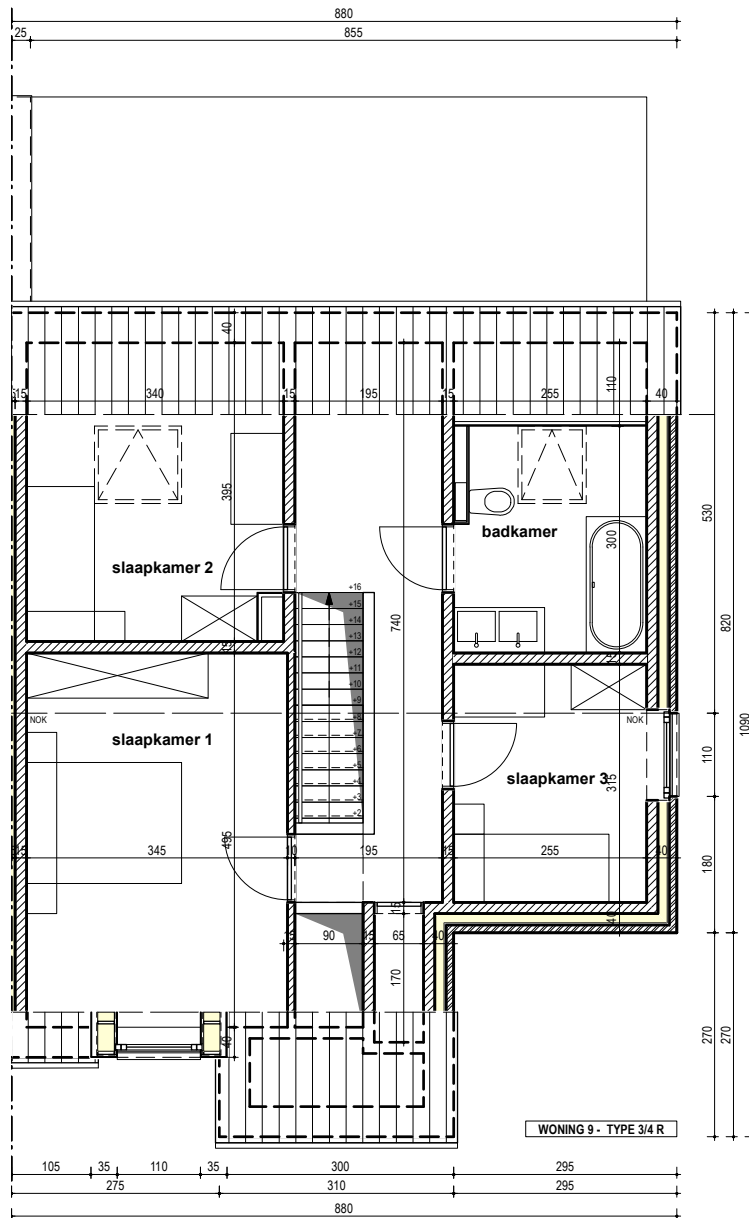

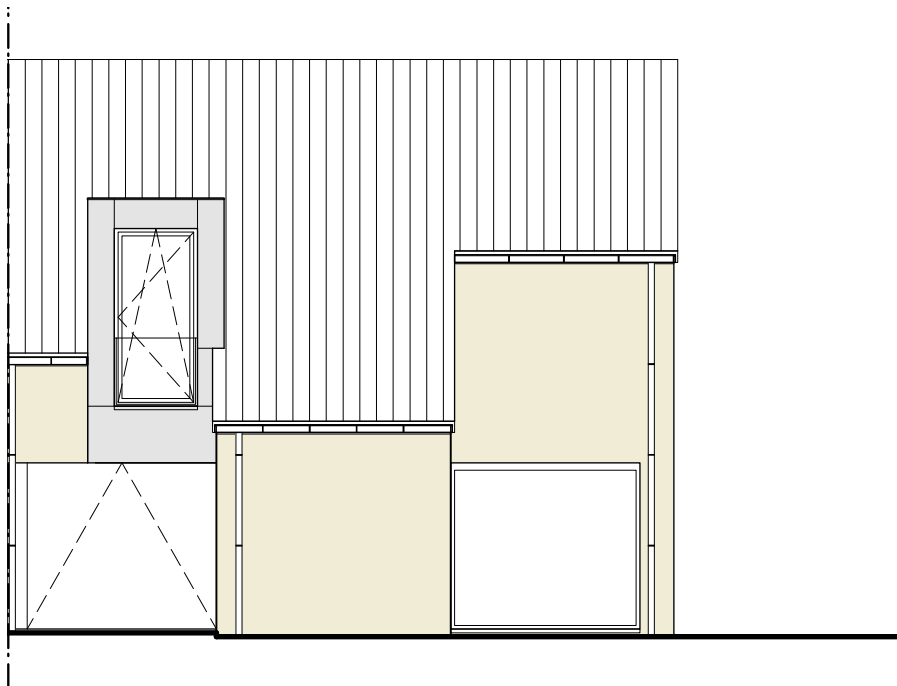

WONING 9 - TYPE 3/4 R



VOORGEVEL



WONING 9 - TYPE 3/4 R




ACHTERGEVEL

WONING 9

GEVELS

SCHAAL 1/100

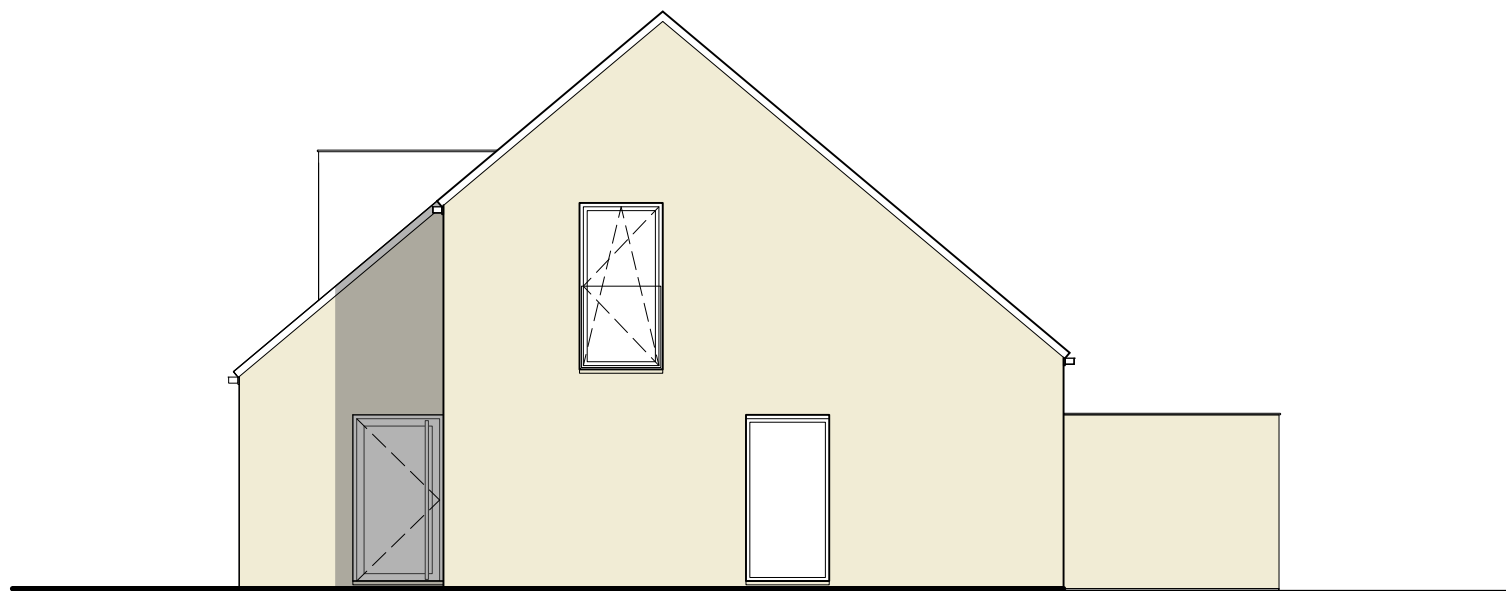

WONING 2/5/9/11/13



ZIJGEVEL RECHTS

WONING 9

GEVELS

SCHAAL 1/100