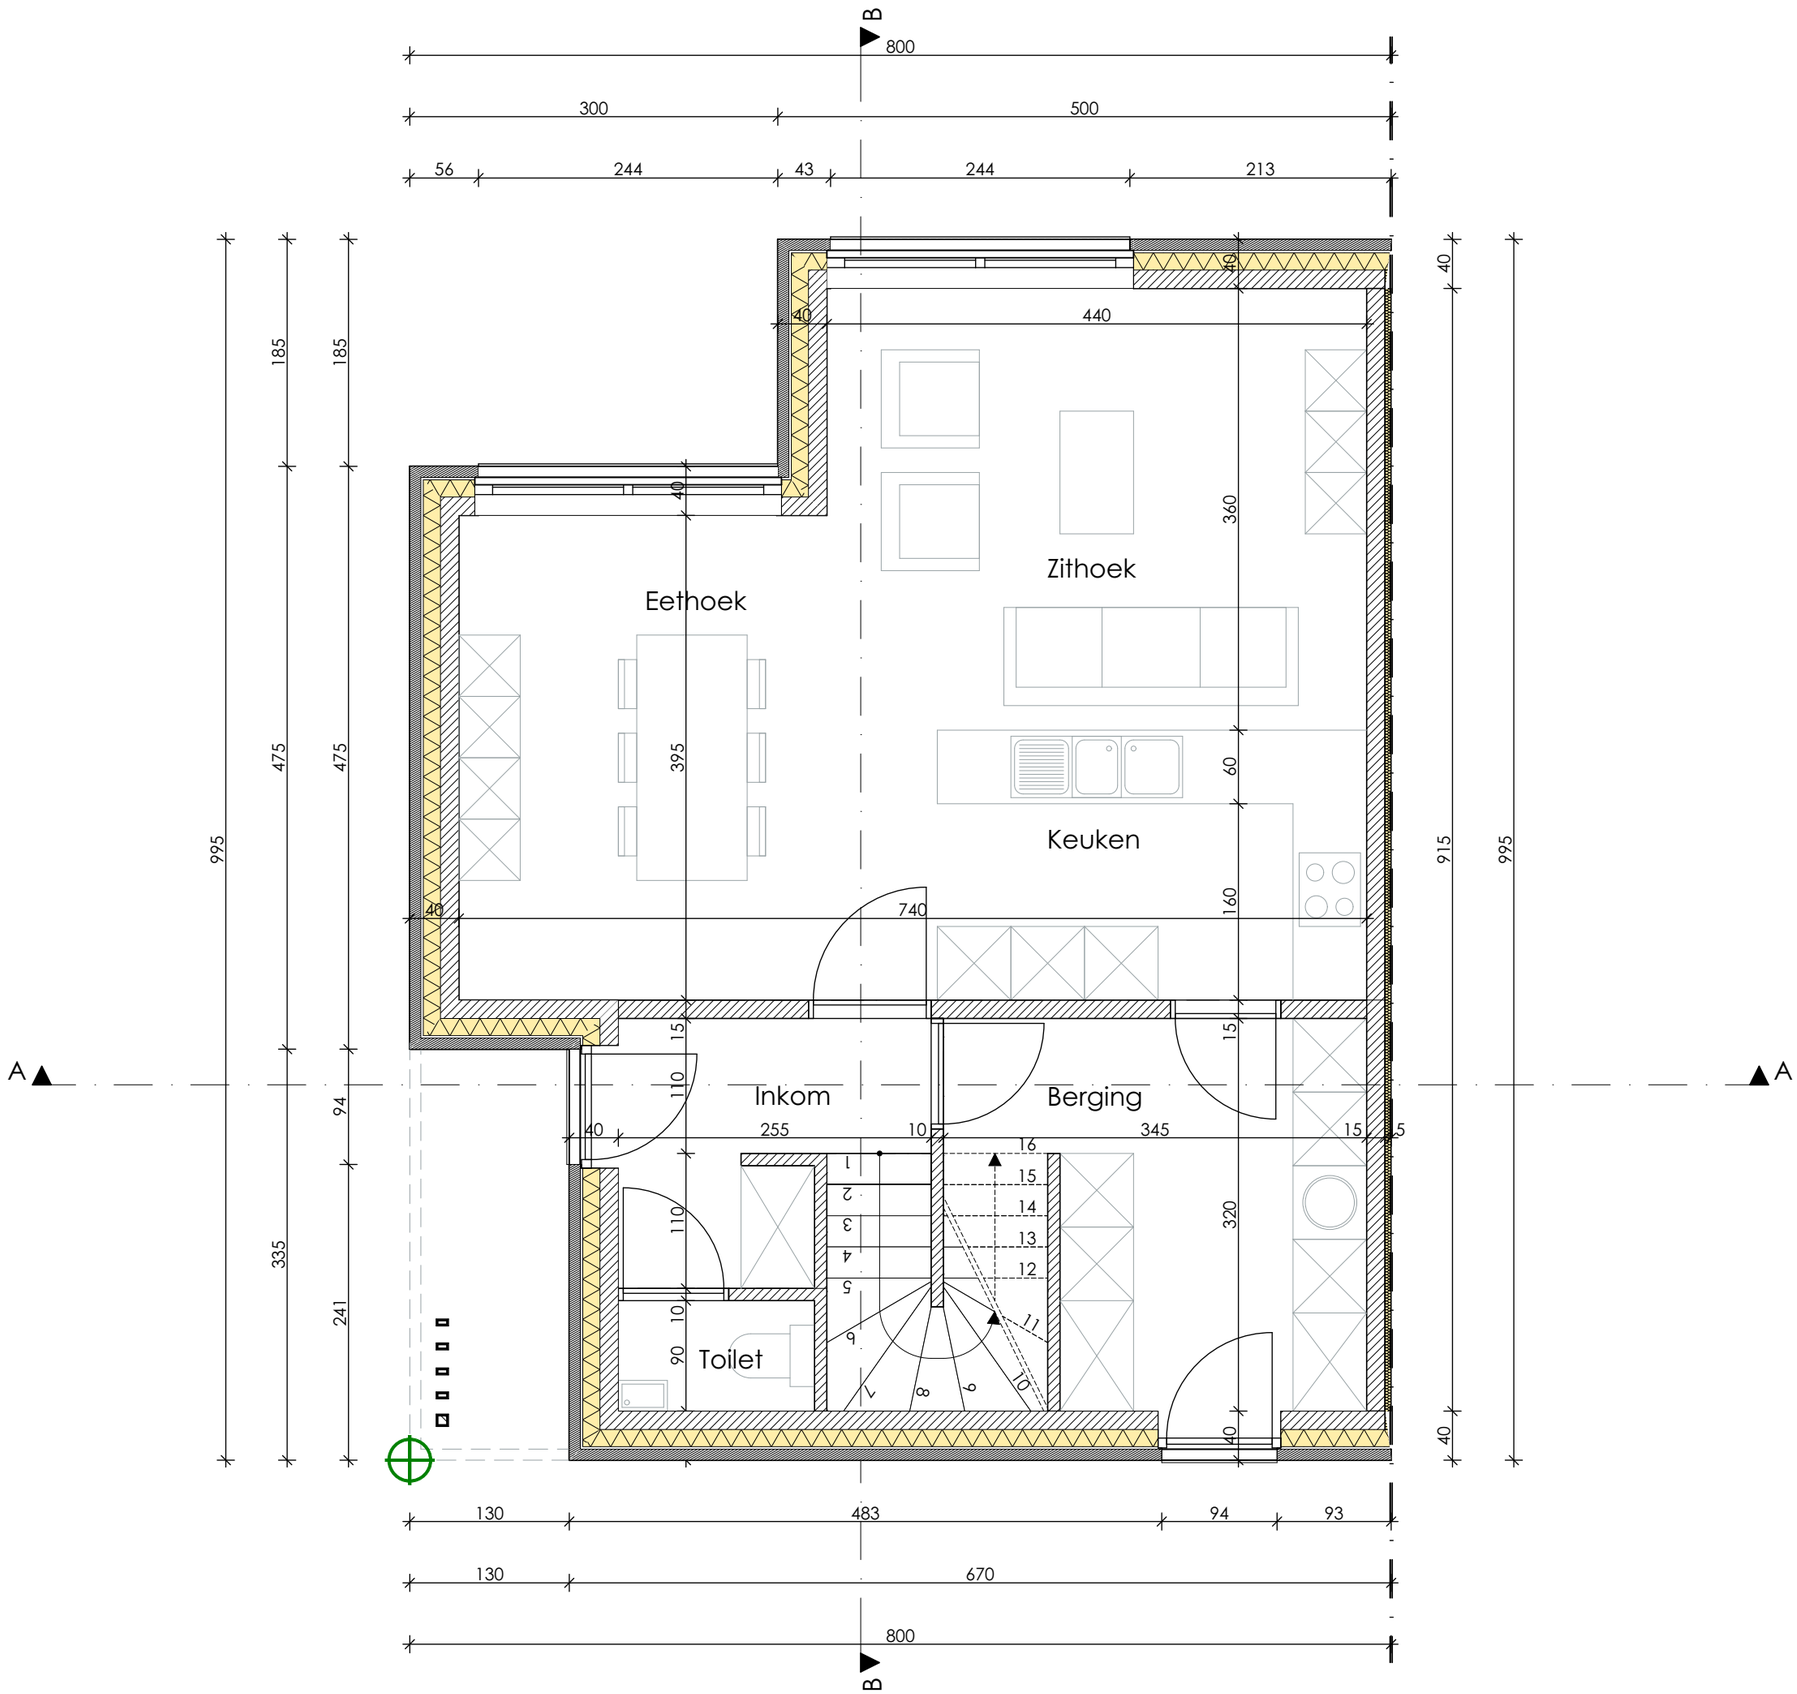

DEFORM ARCHITECTS	Bouwheer	Project	Typewoning	Schaal	Wijzigingen	Titel	Nummer
	Vooruitzien cvba	Steenveld Oost	A1 - Type 3/5	1\50	16\08\2021 - Aanbesteding 02\08\2018 - Voorontwerp	Gelijkvloers NT	8 \15