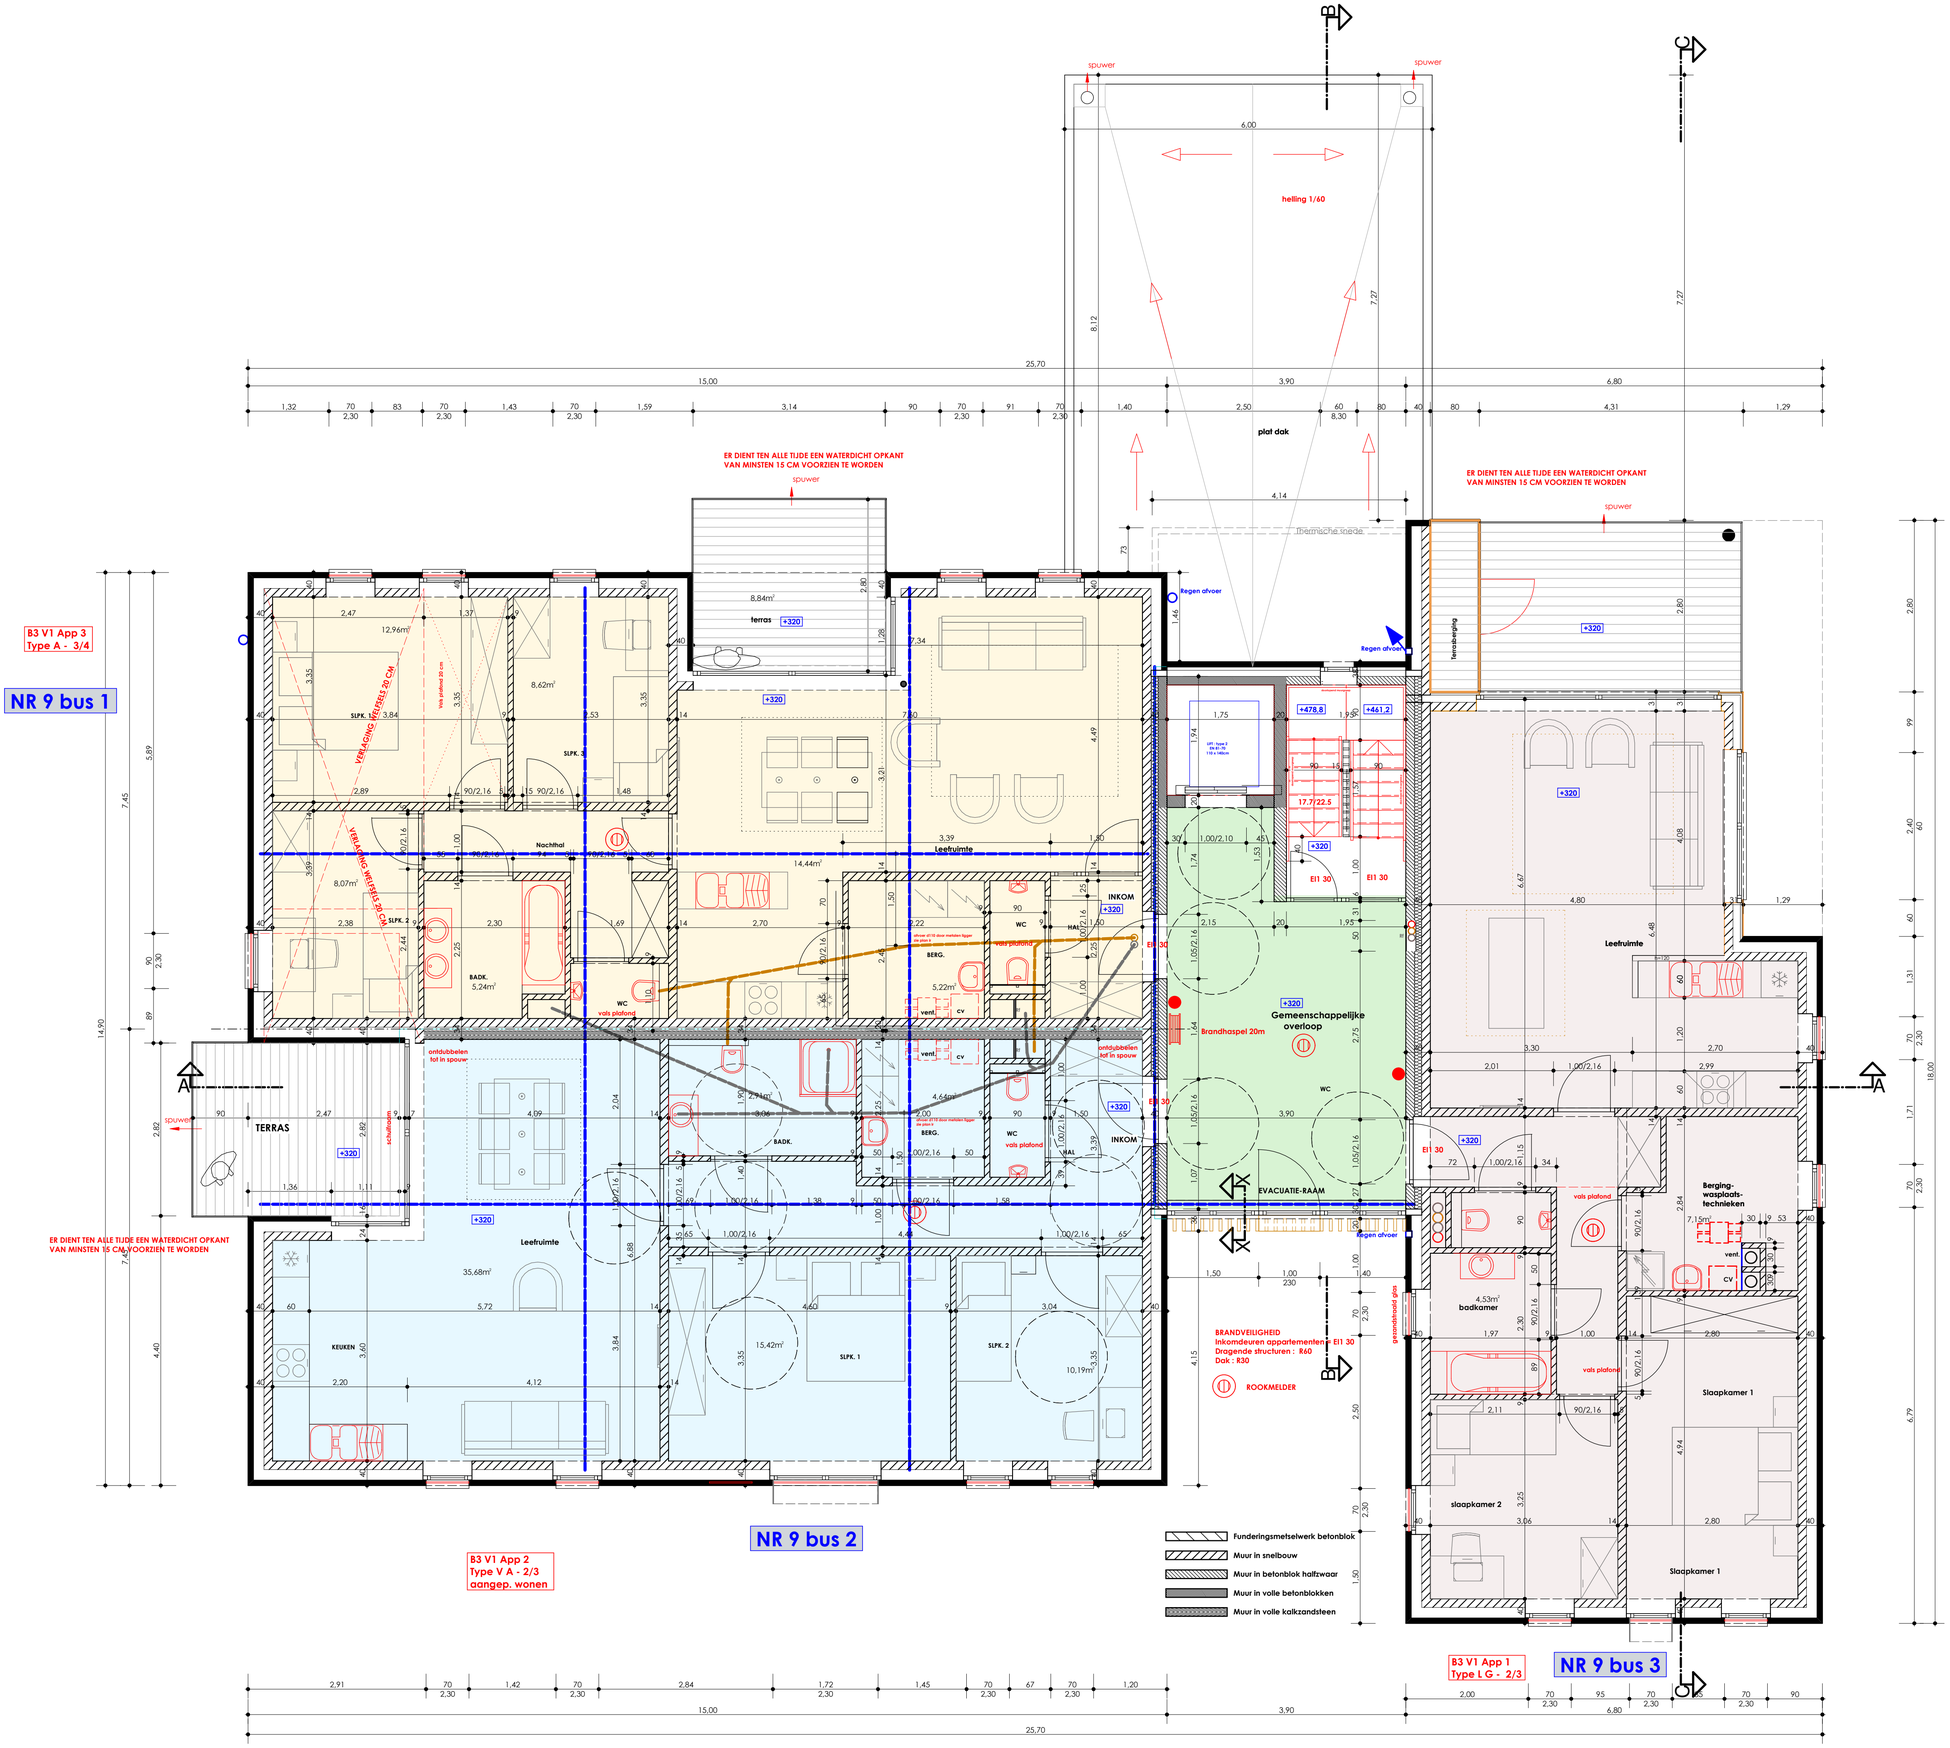

VERDIEP 1

ARCHITECTUUR | EPB | VEILIGHEIDSCOÖRDINATIE

Architect Francis Enkels
Populierenstraat 25
3560 Lummen
Telefoon 013 - 53 12 49

Architect Patrick Strackx
Grotstraat 49
3690 - Zutendaal
Telefoon 089 - 62 20 97

1/50 — 0 1 2 5 meter

MOENSHOF

Zonhoven

10 appartementen (faze 1 reeks B)

Zonhoven, 3de afdeling, Sektie F, Nummers 270d & 268e

VOORUITZIEN CVBA
Burgemeester Geyskenslaan 1
3580 - Beringen
011 - 42 39 25

2006 / 0568 / 02

AANBESTEDING
2- A
BLOK 3

01-04-2021

Verdieping 1

6