


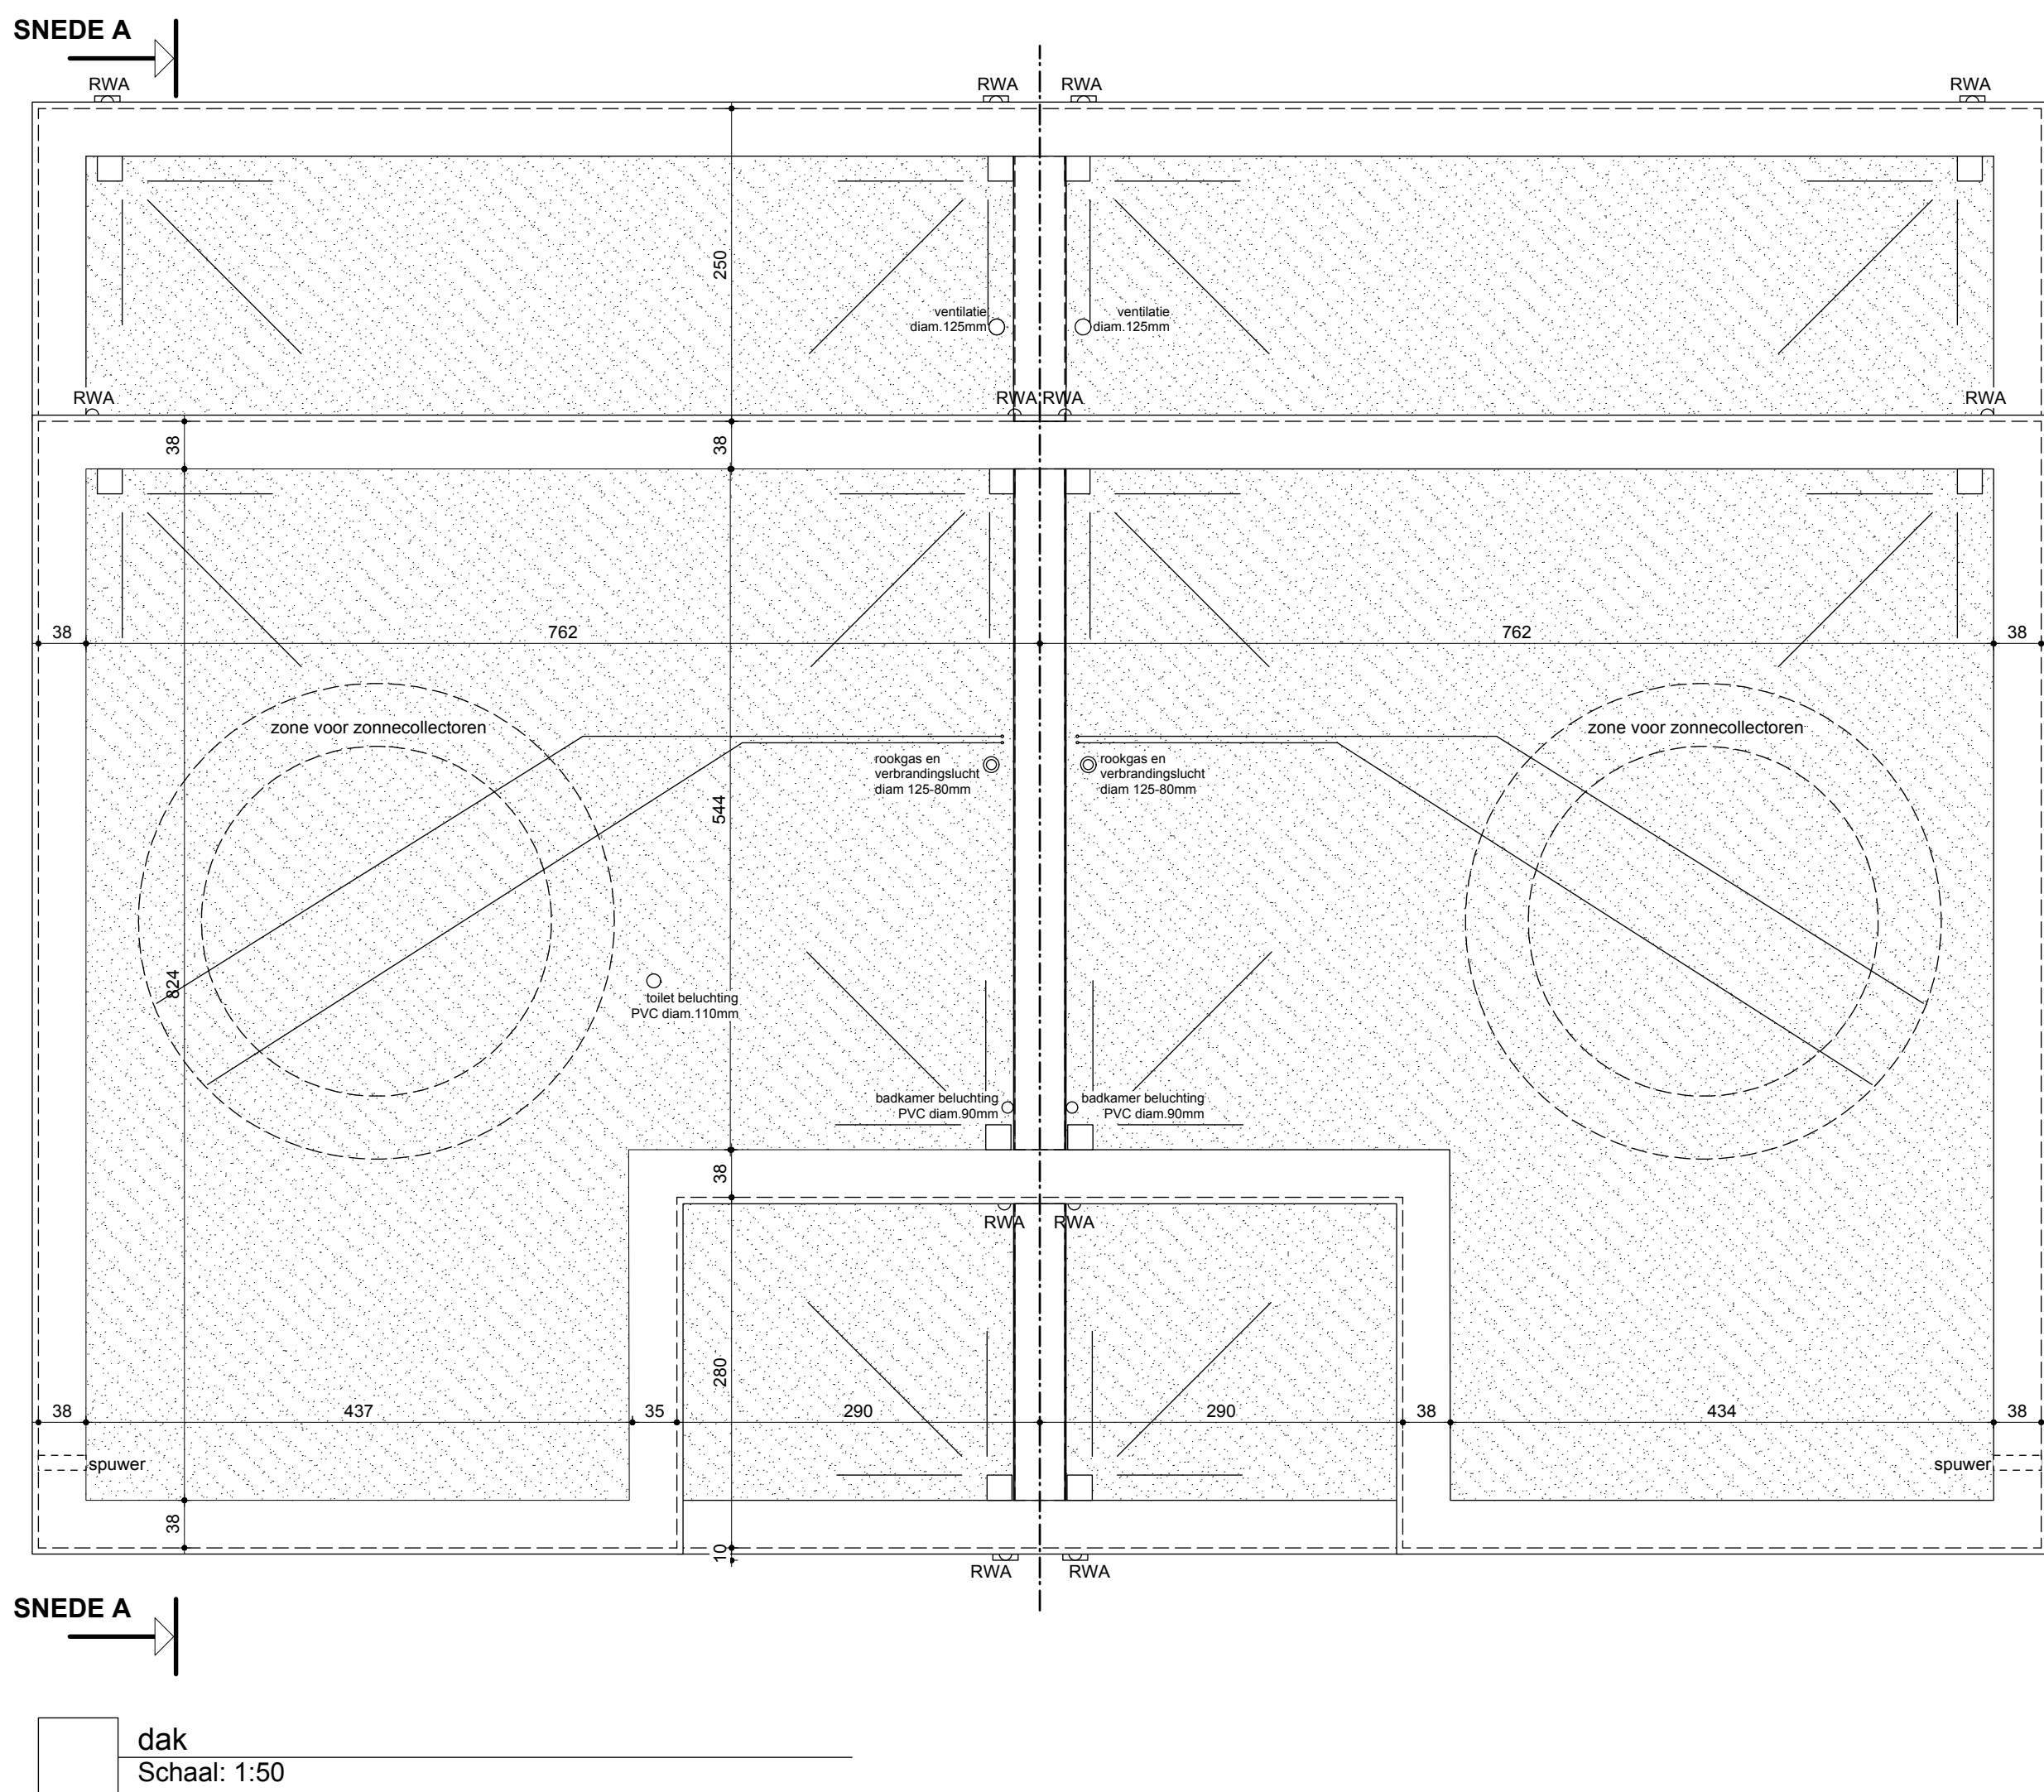

ontwerp D-10-0173

BOUWEN VAN 8 EENGEZINSWONINGEN

bouwheer handtekening

naam: Vooruitzien CVBA

adres: O.L. Vrouwstraat 39

woonplaats: 3580 Beringen

tel/gsm: 011/42.39.25

e-mail: info@vooruitzien.wonnet.be




ligging provincie: Limburg
gemeente: 3580 Beringen
adres: verkaveling Muizenheide lot 12 tem lot 19
kad. geg.: 1st afd sec B nr 173m2 173n2 219f 219g

versie	tekening af	gecontroleerd
uitvoeringsdossier 1	31-8-12	
bouwaanvraagplan	14-1-13	
bestekplan		
uitvoeringsplan	10-9-13	

inhoud	blad 1 van 4
funderingen	Wijzigingen:
dak	

mede <u>wo</u> rkers		ontwerp	dossier	handt
Luc Kwanten	architect			
Rudi Smeulders	architect			
Jan Wijkmans	architect			
Etienne Vanhove	architect			
Peter Verheyen	architect			
Karen Aelentjens	architect			
Tim Kérens	architect			
Tony Lambrechts	architect			
Ilse Engelen				
Danielle Fobelets				
Liliane Gibels				
Kristiane Vanwinkel				

plan architectuur 1

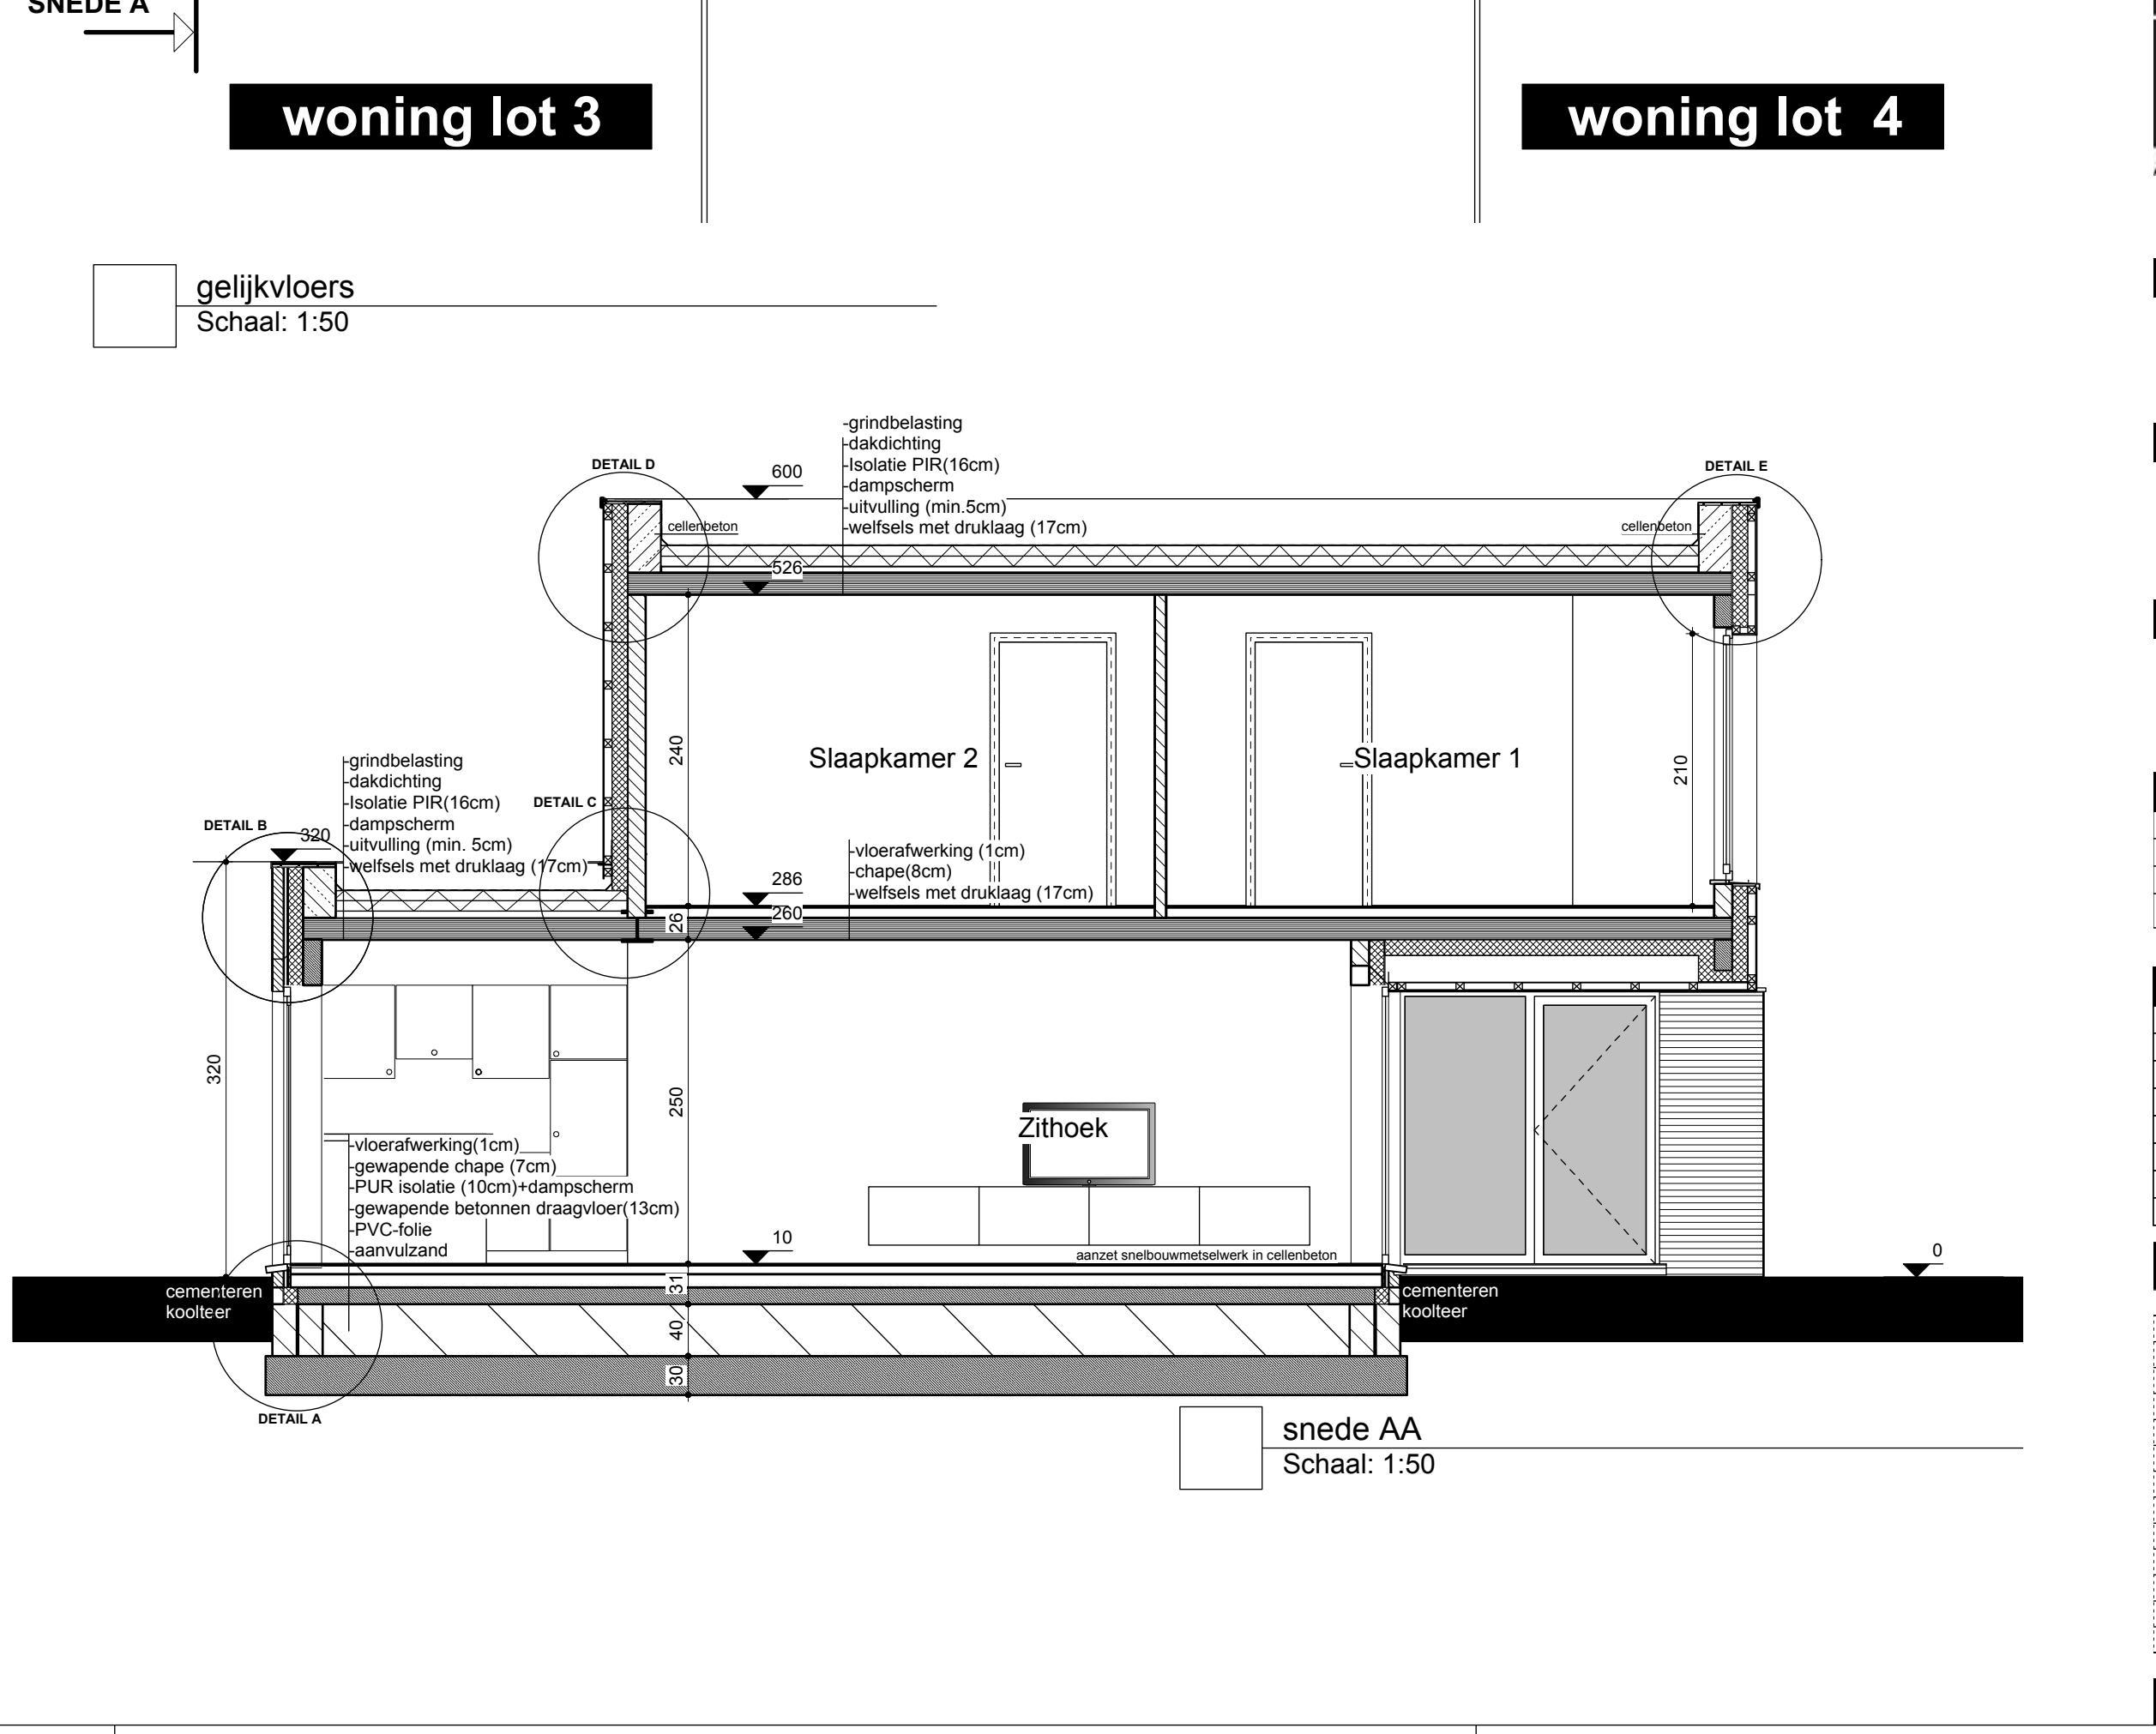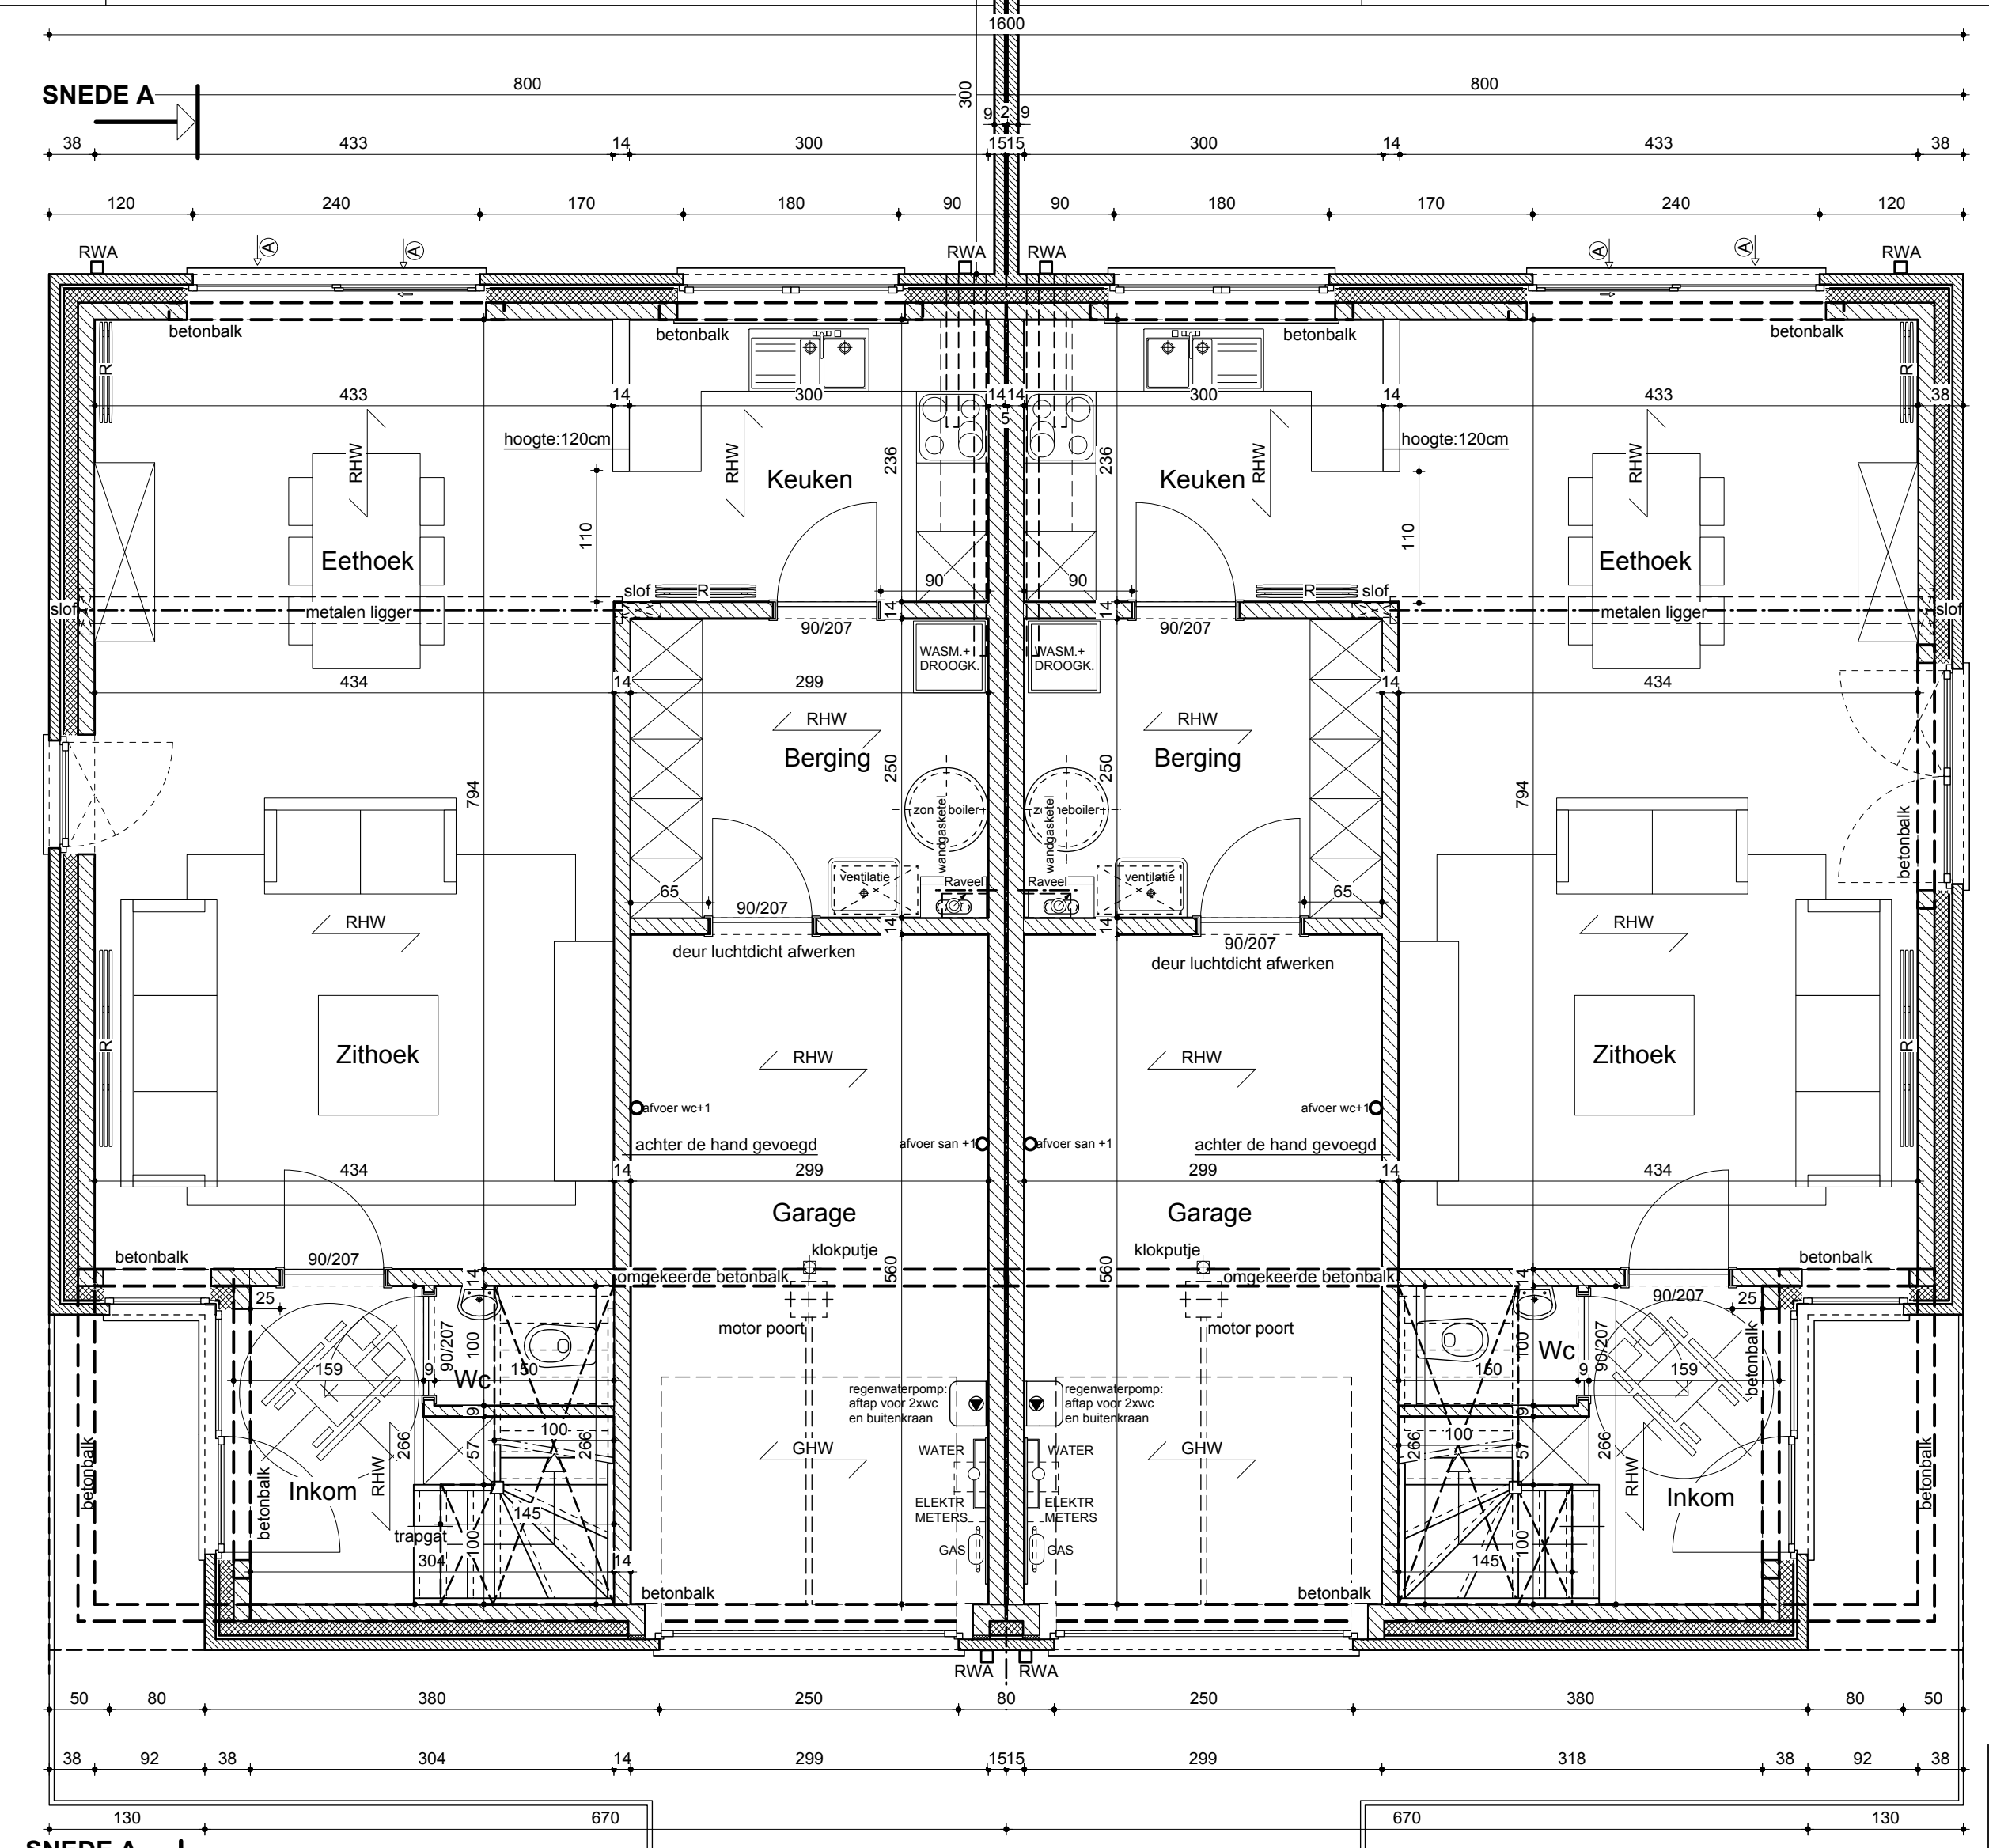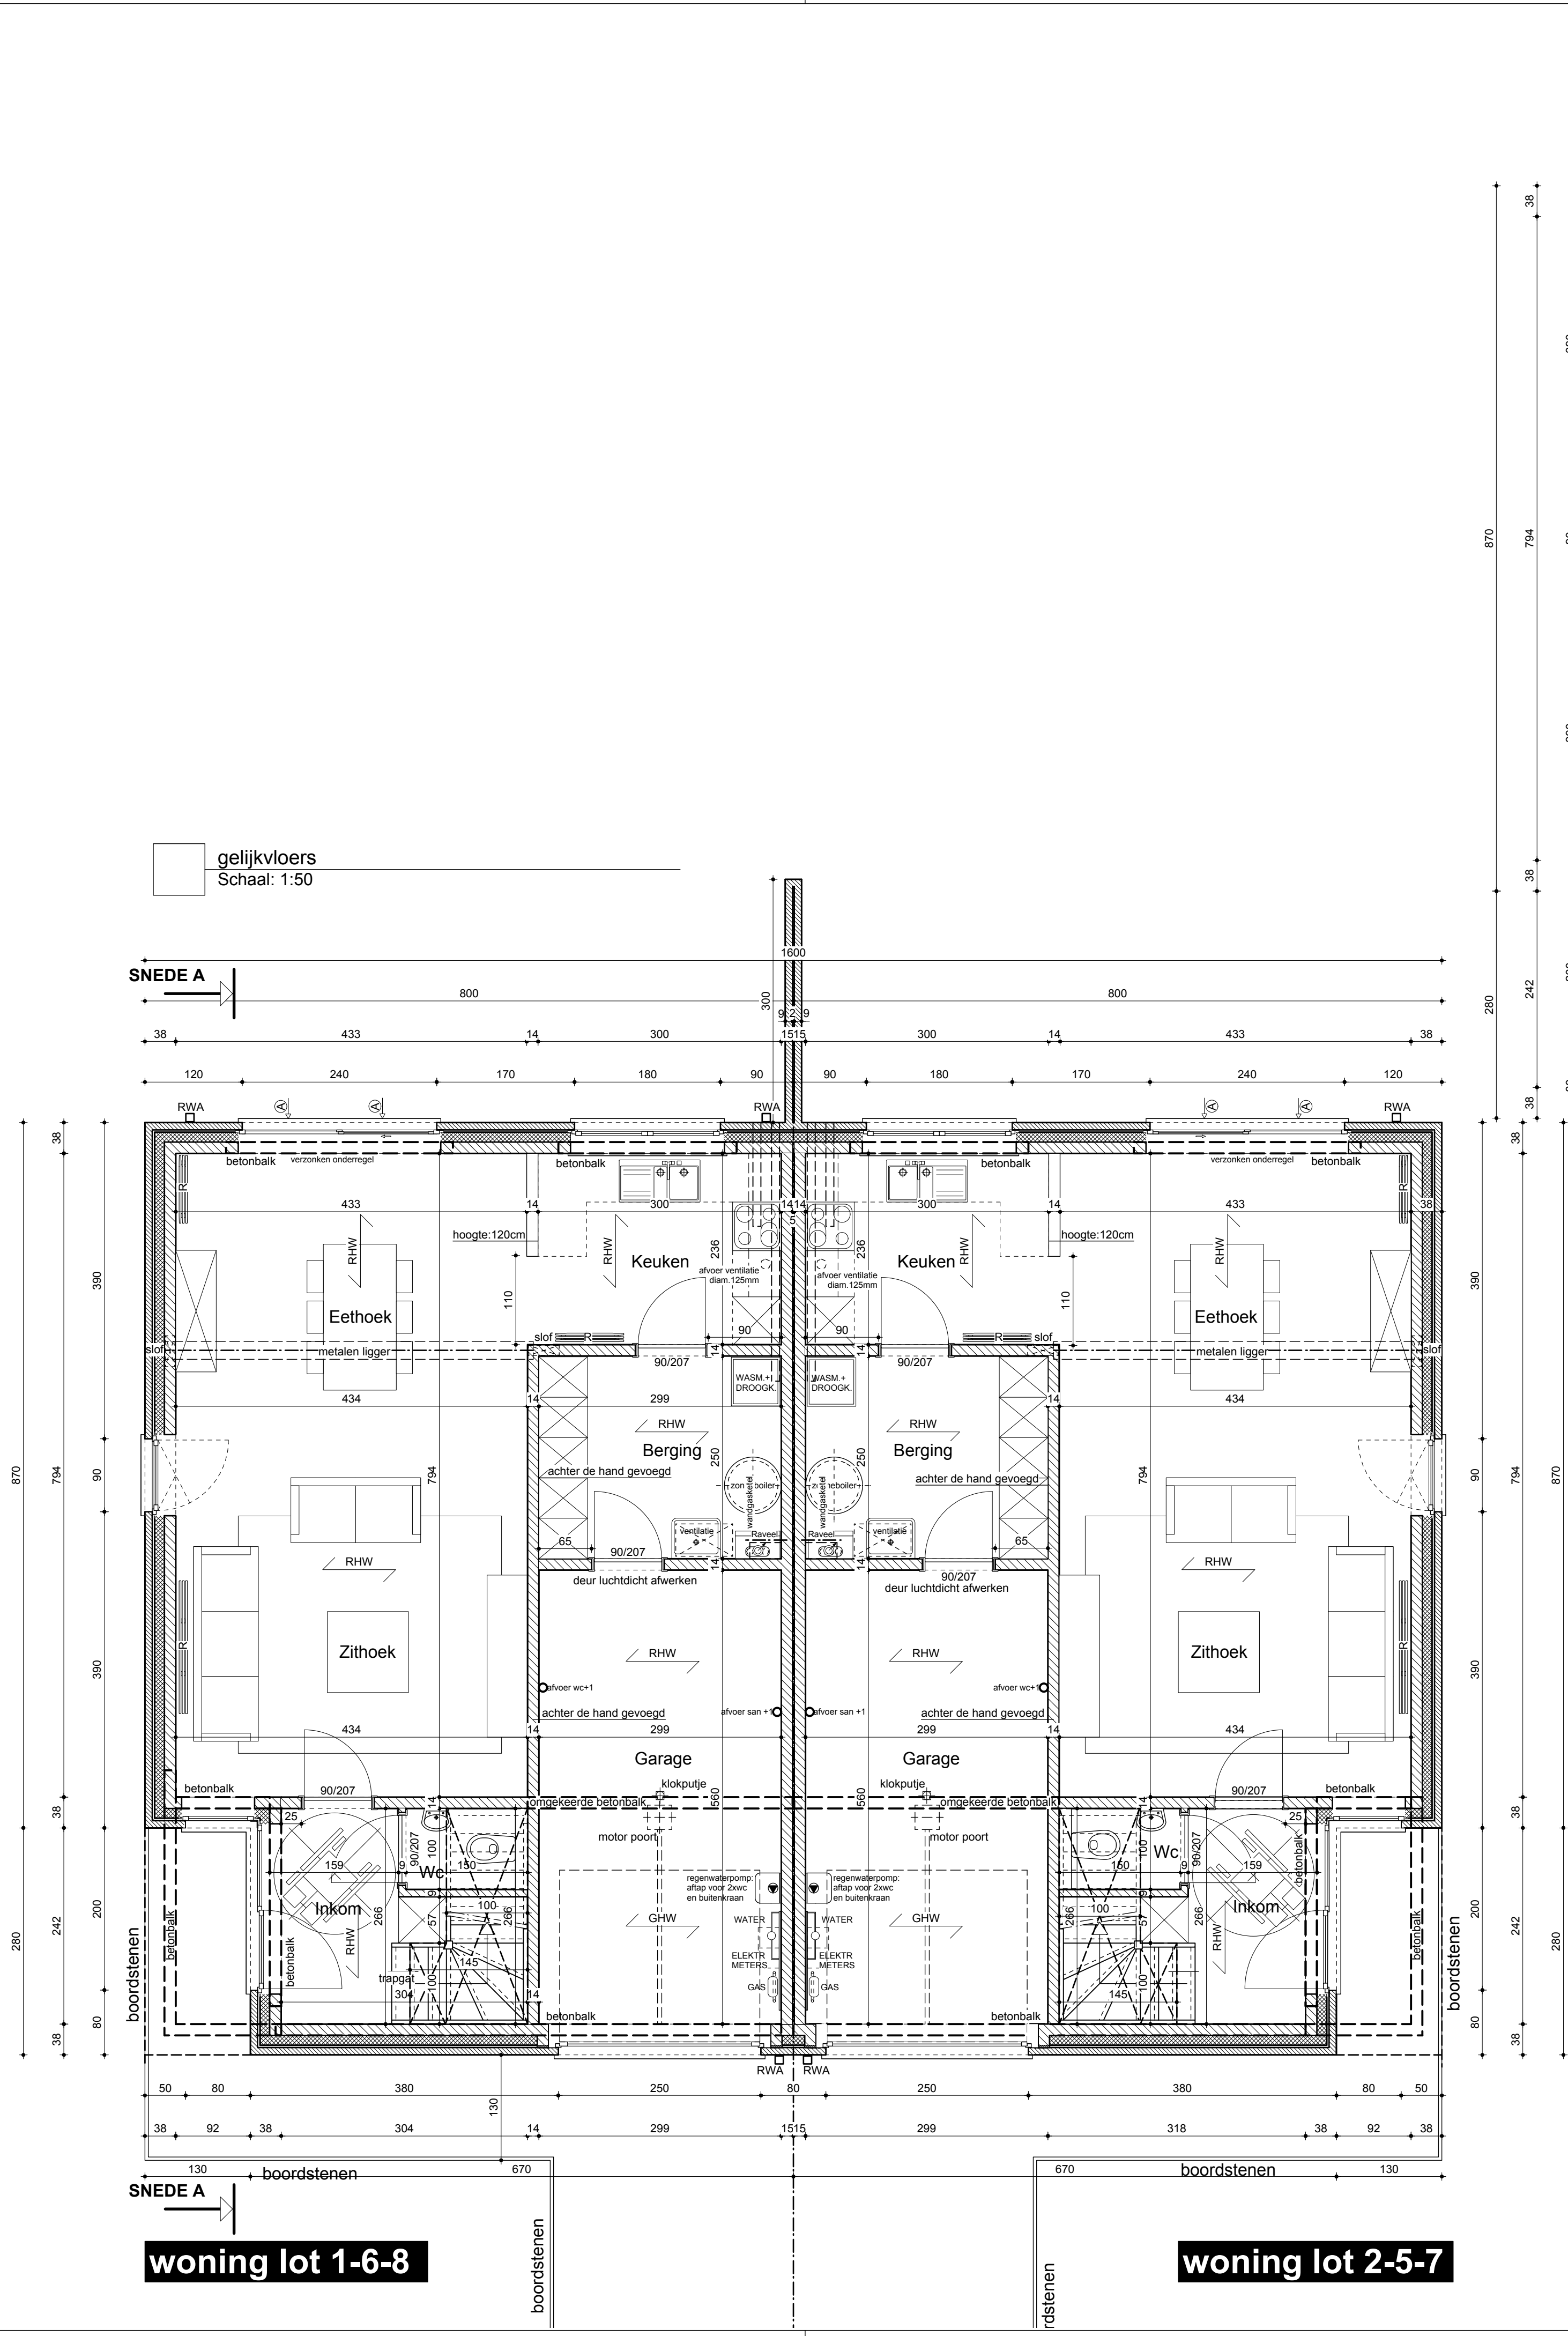

2A
obe
ARCHITECTEN

■ 2A architectenvennootschap bvba ■ Dieterssesteeweg 90/1 3583 Paal
■ t 011 303 750 ■ f 011/303 759 ■ www.2a.be ■ e info@2a.be

ontwerp **D-10-0173**
BOUWEN VAN 8 EENGEZINSWONINGEN



bouwheer
naam: Vooruitzien CVBA
adres: O.L. Vrouwestraat 39
woonplaats: 3580 Beringen
tel/gsm: 011/42.39.25
e-mail: info@vooruitzien.woonnet.be

ligging
provincie: Limburg
gemeente: 3580 Beringen
adres: verkaveling Muizenheide lot 12 tem lot 19
kad. geg.: 1st afd sec B nr 173m2 173n2 219f 219g


versie	tekening af	gecontroleerd
uitvoeringsdossier 1	31-8-12	
bouwaanvraagplan	14-1-13	
bestekplan		
uitvoeringsplan	10-9-13	

inhoud	blad 2 van 4
gelijkvloers woning 1-2-5-6-7-8	Wijzigingen:
gelijkvloers woning 3-4	
sneede AA	


medaewerkers	ontwerp	dossier	handt.
Luc Kwanten architect			
Rudi Smeulders architect			
Jan Wijckmans architect			
Etienne Vanhove architect			
Peter Verheyen architect			
Karen Alentjns architect			
Tim Kenens architect			
Tony Lambrechts architect			
Ilse Engelen			
Danielle Fobelets			
Liliane Gijbels			
Kristiane Vanwinkel			

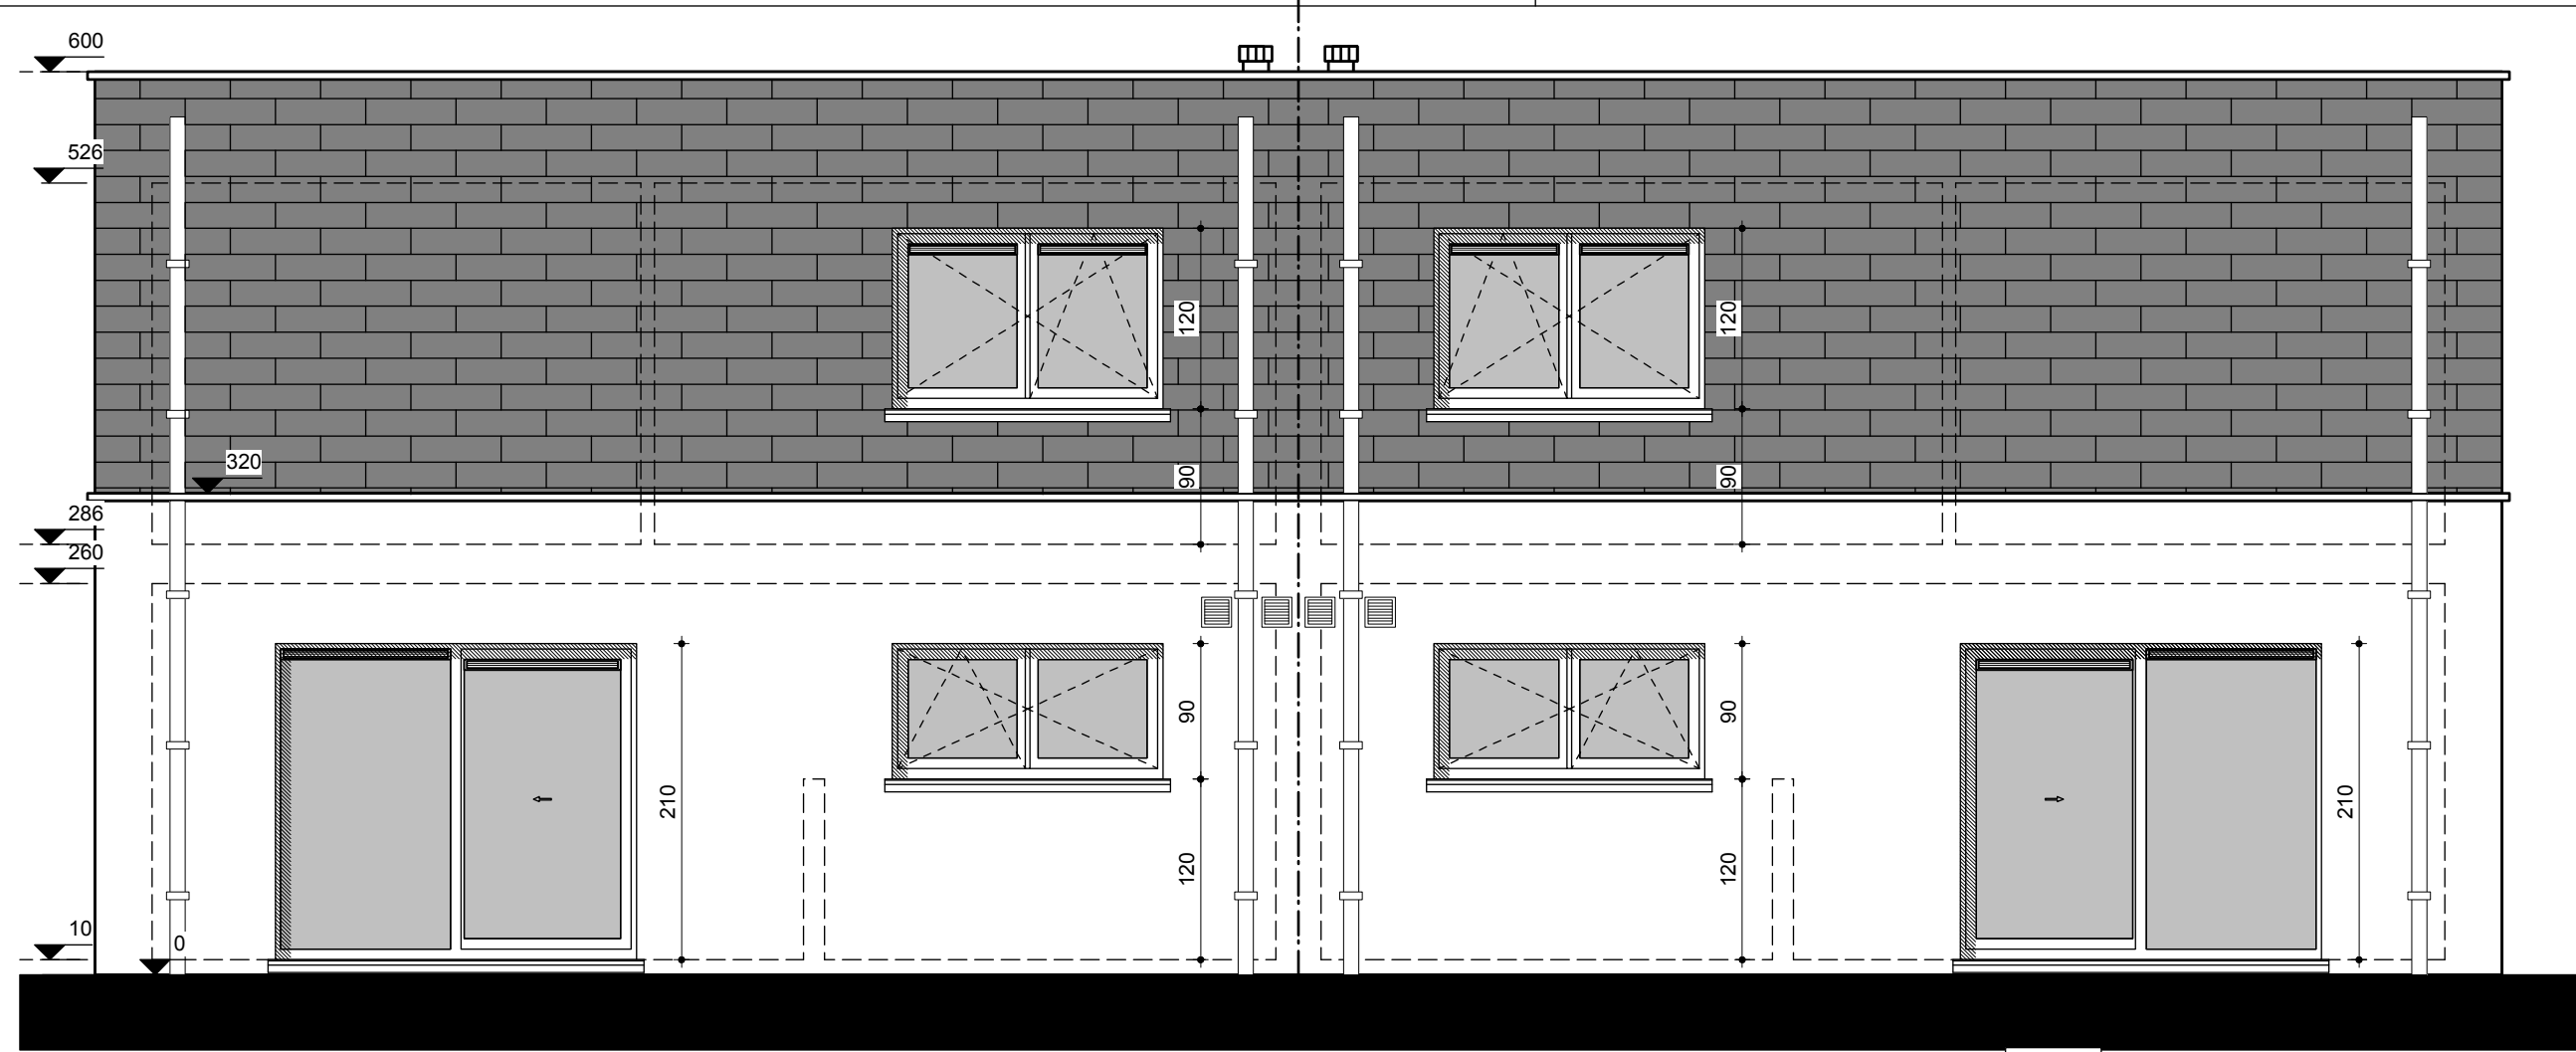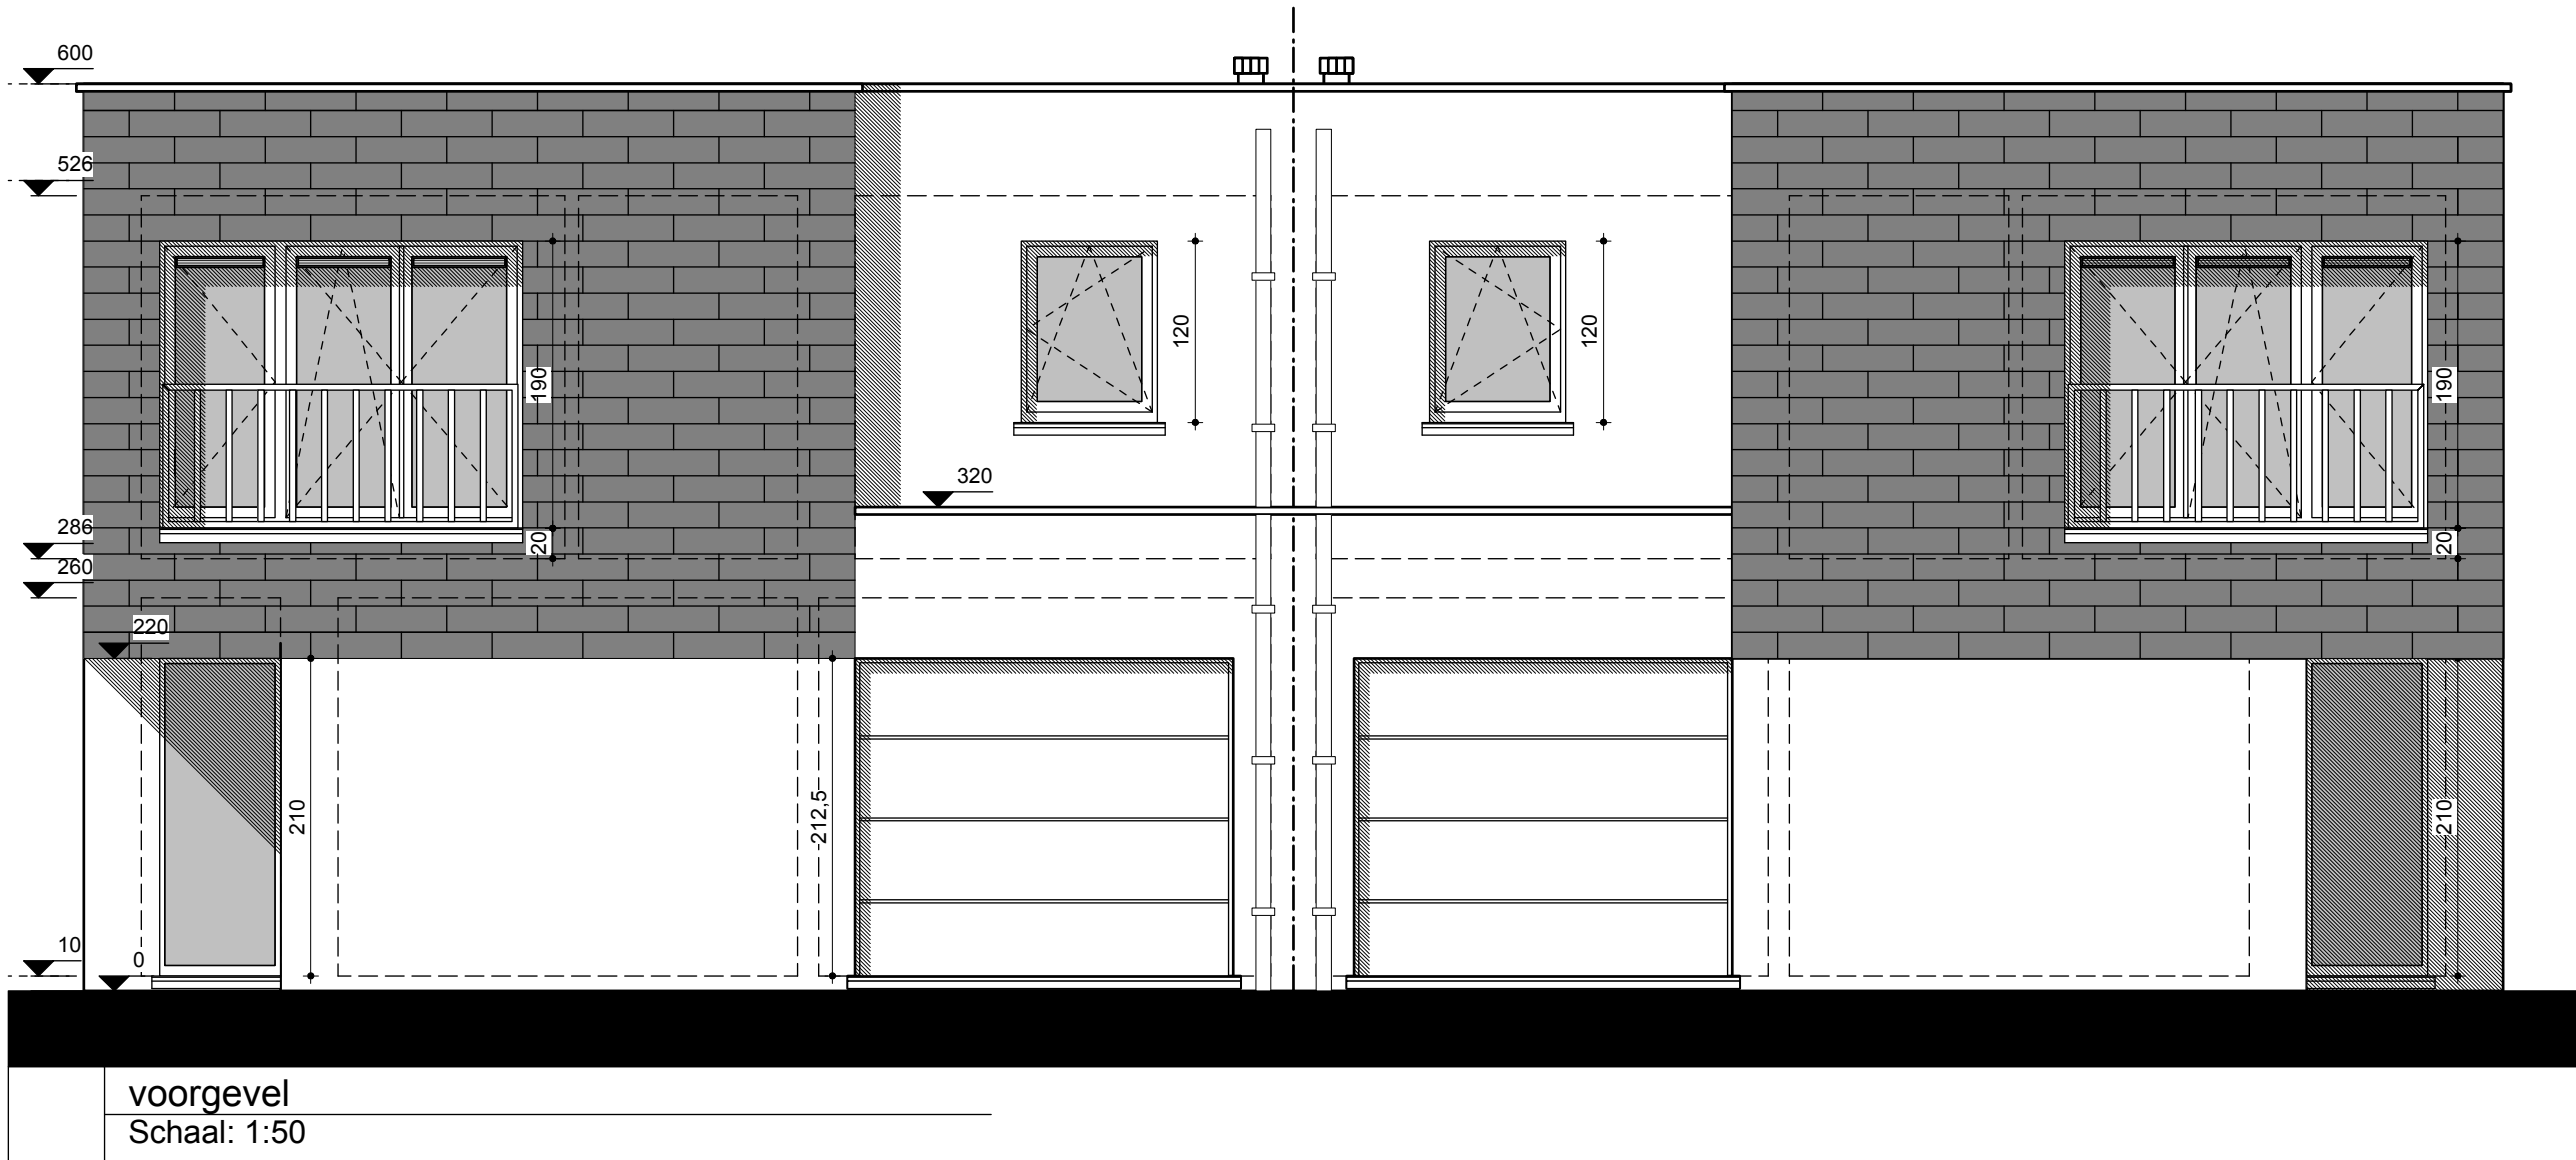


achtergevel
Schaal: 1:50

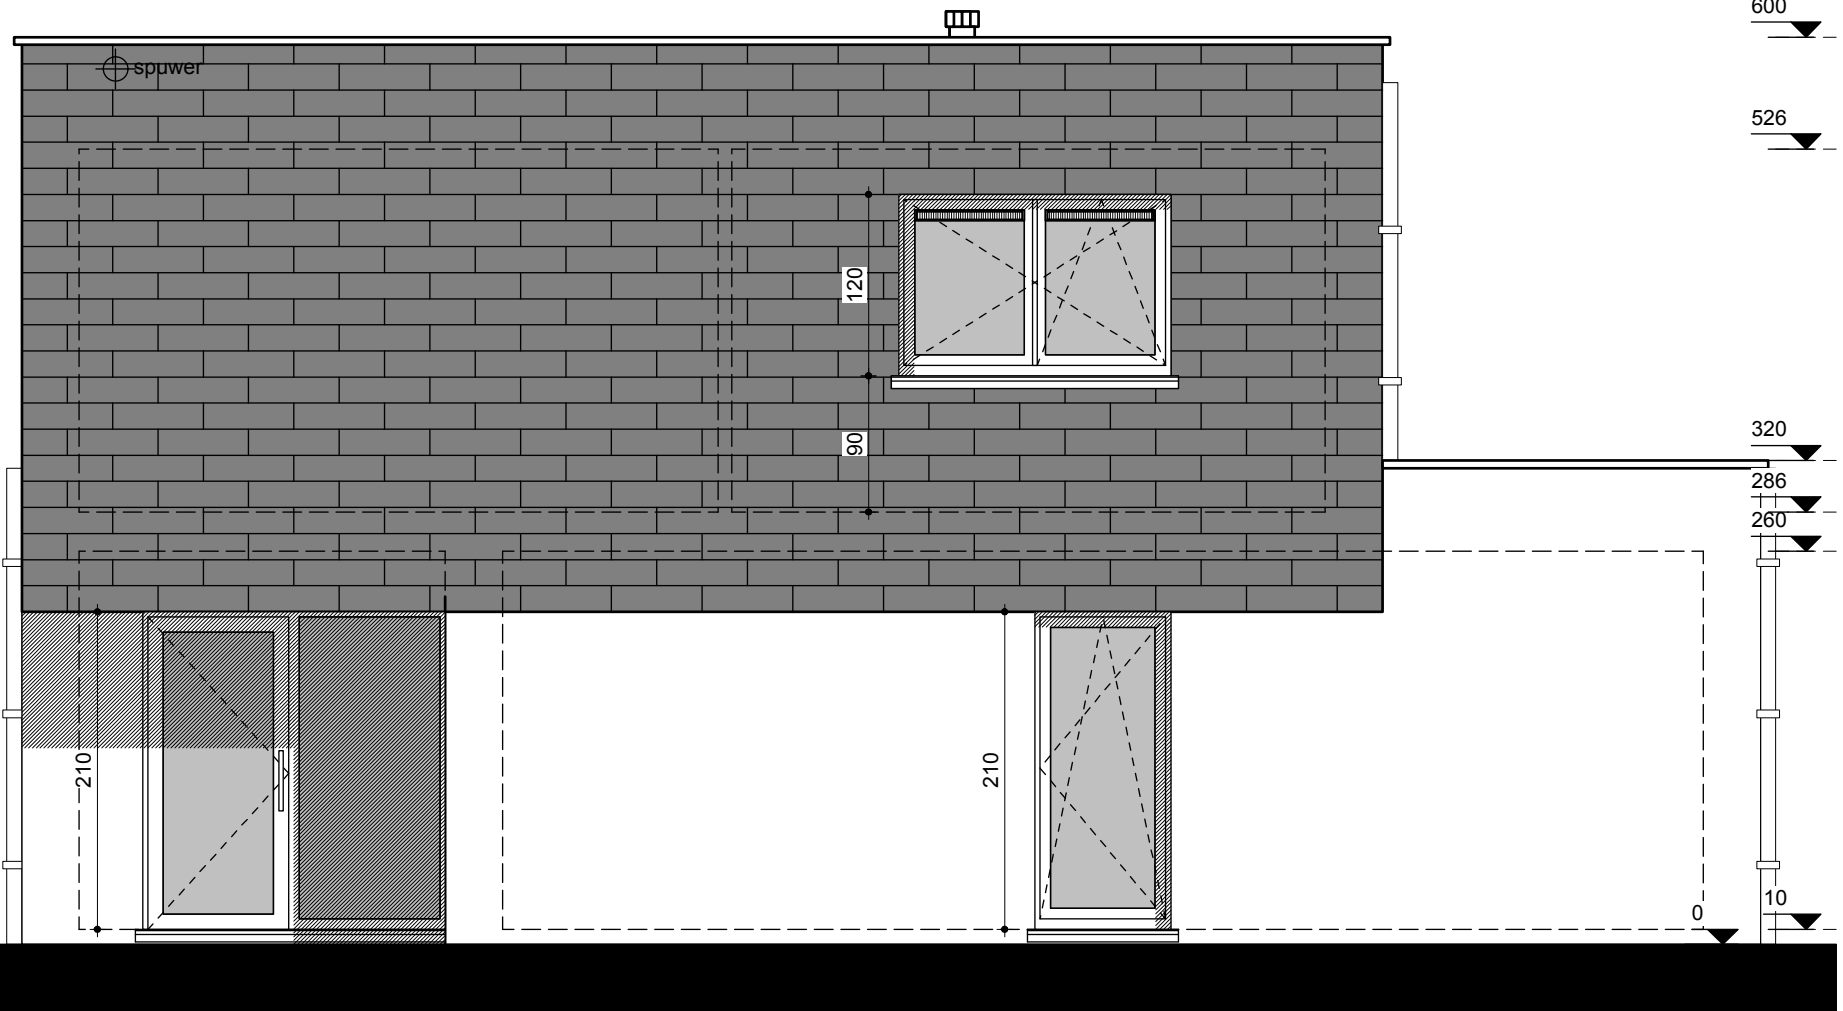


rechtter zijgevel
Schaal: 1:50

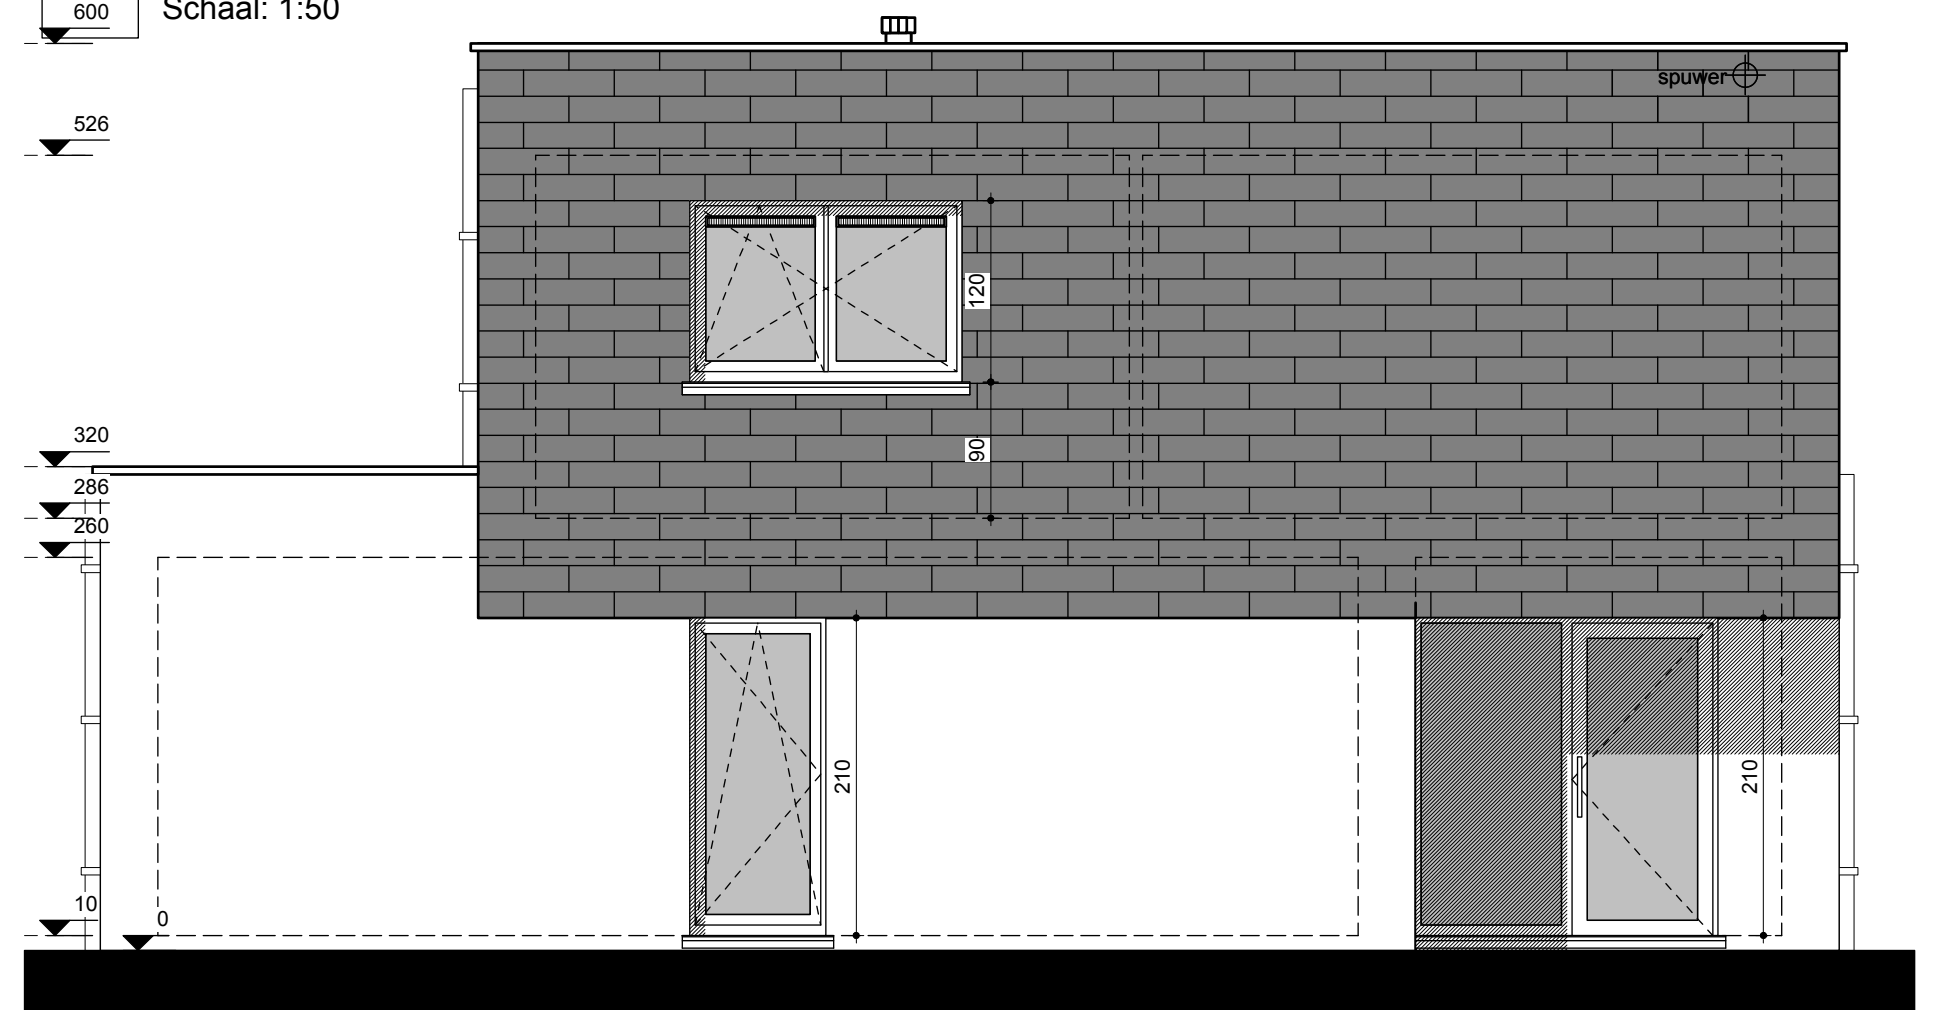

linker zijgevel
Schaal: 1:50

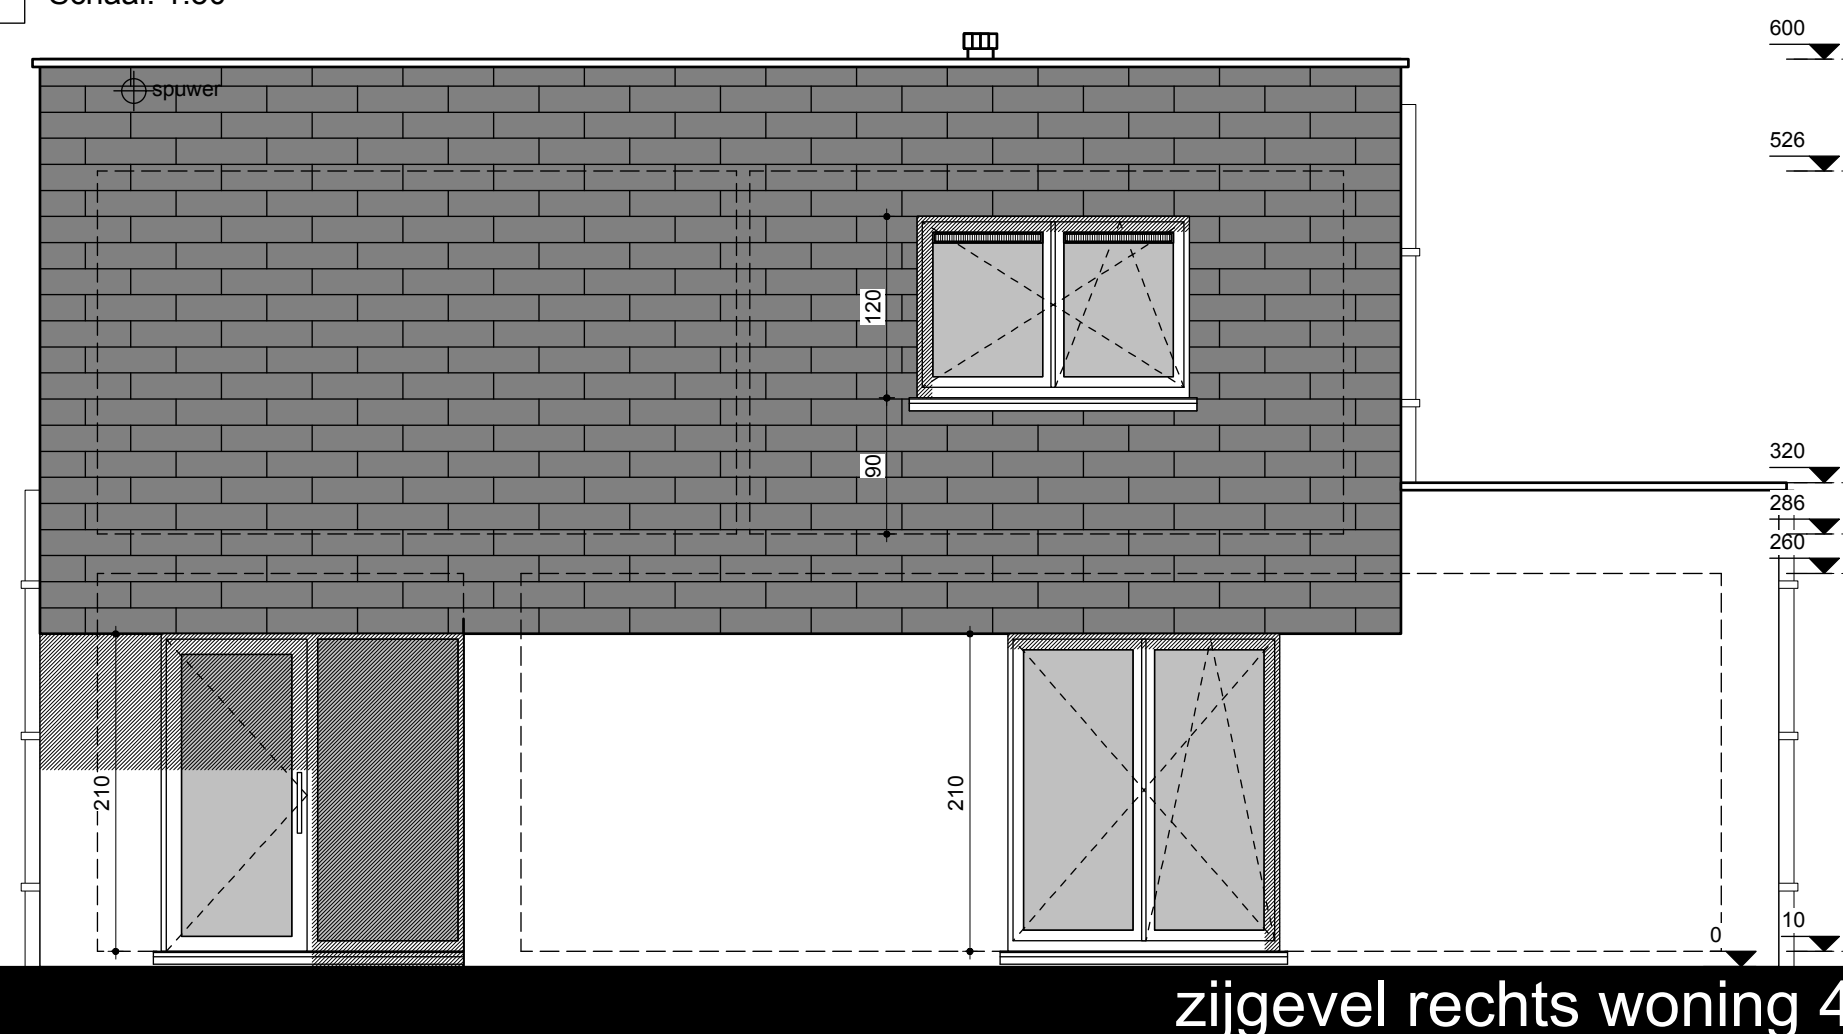

zijgevel rechts woning 4

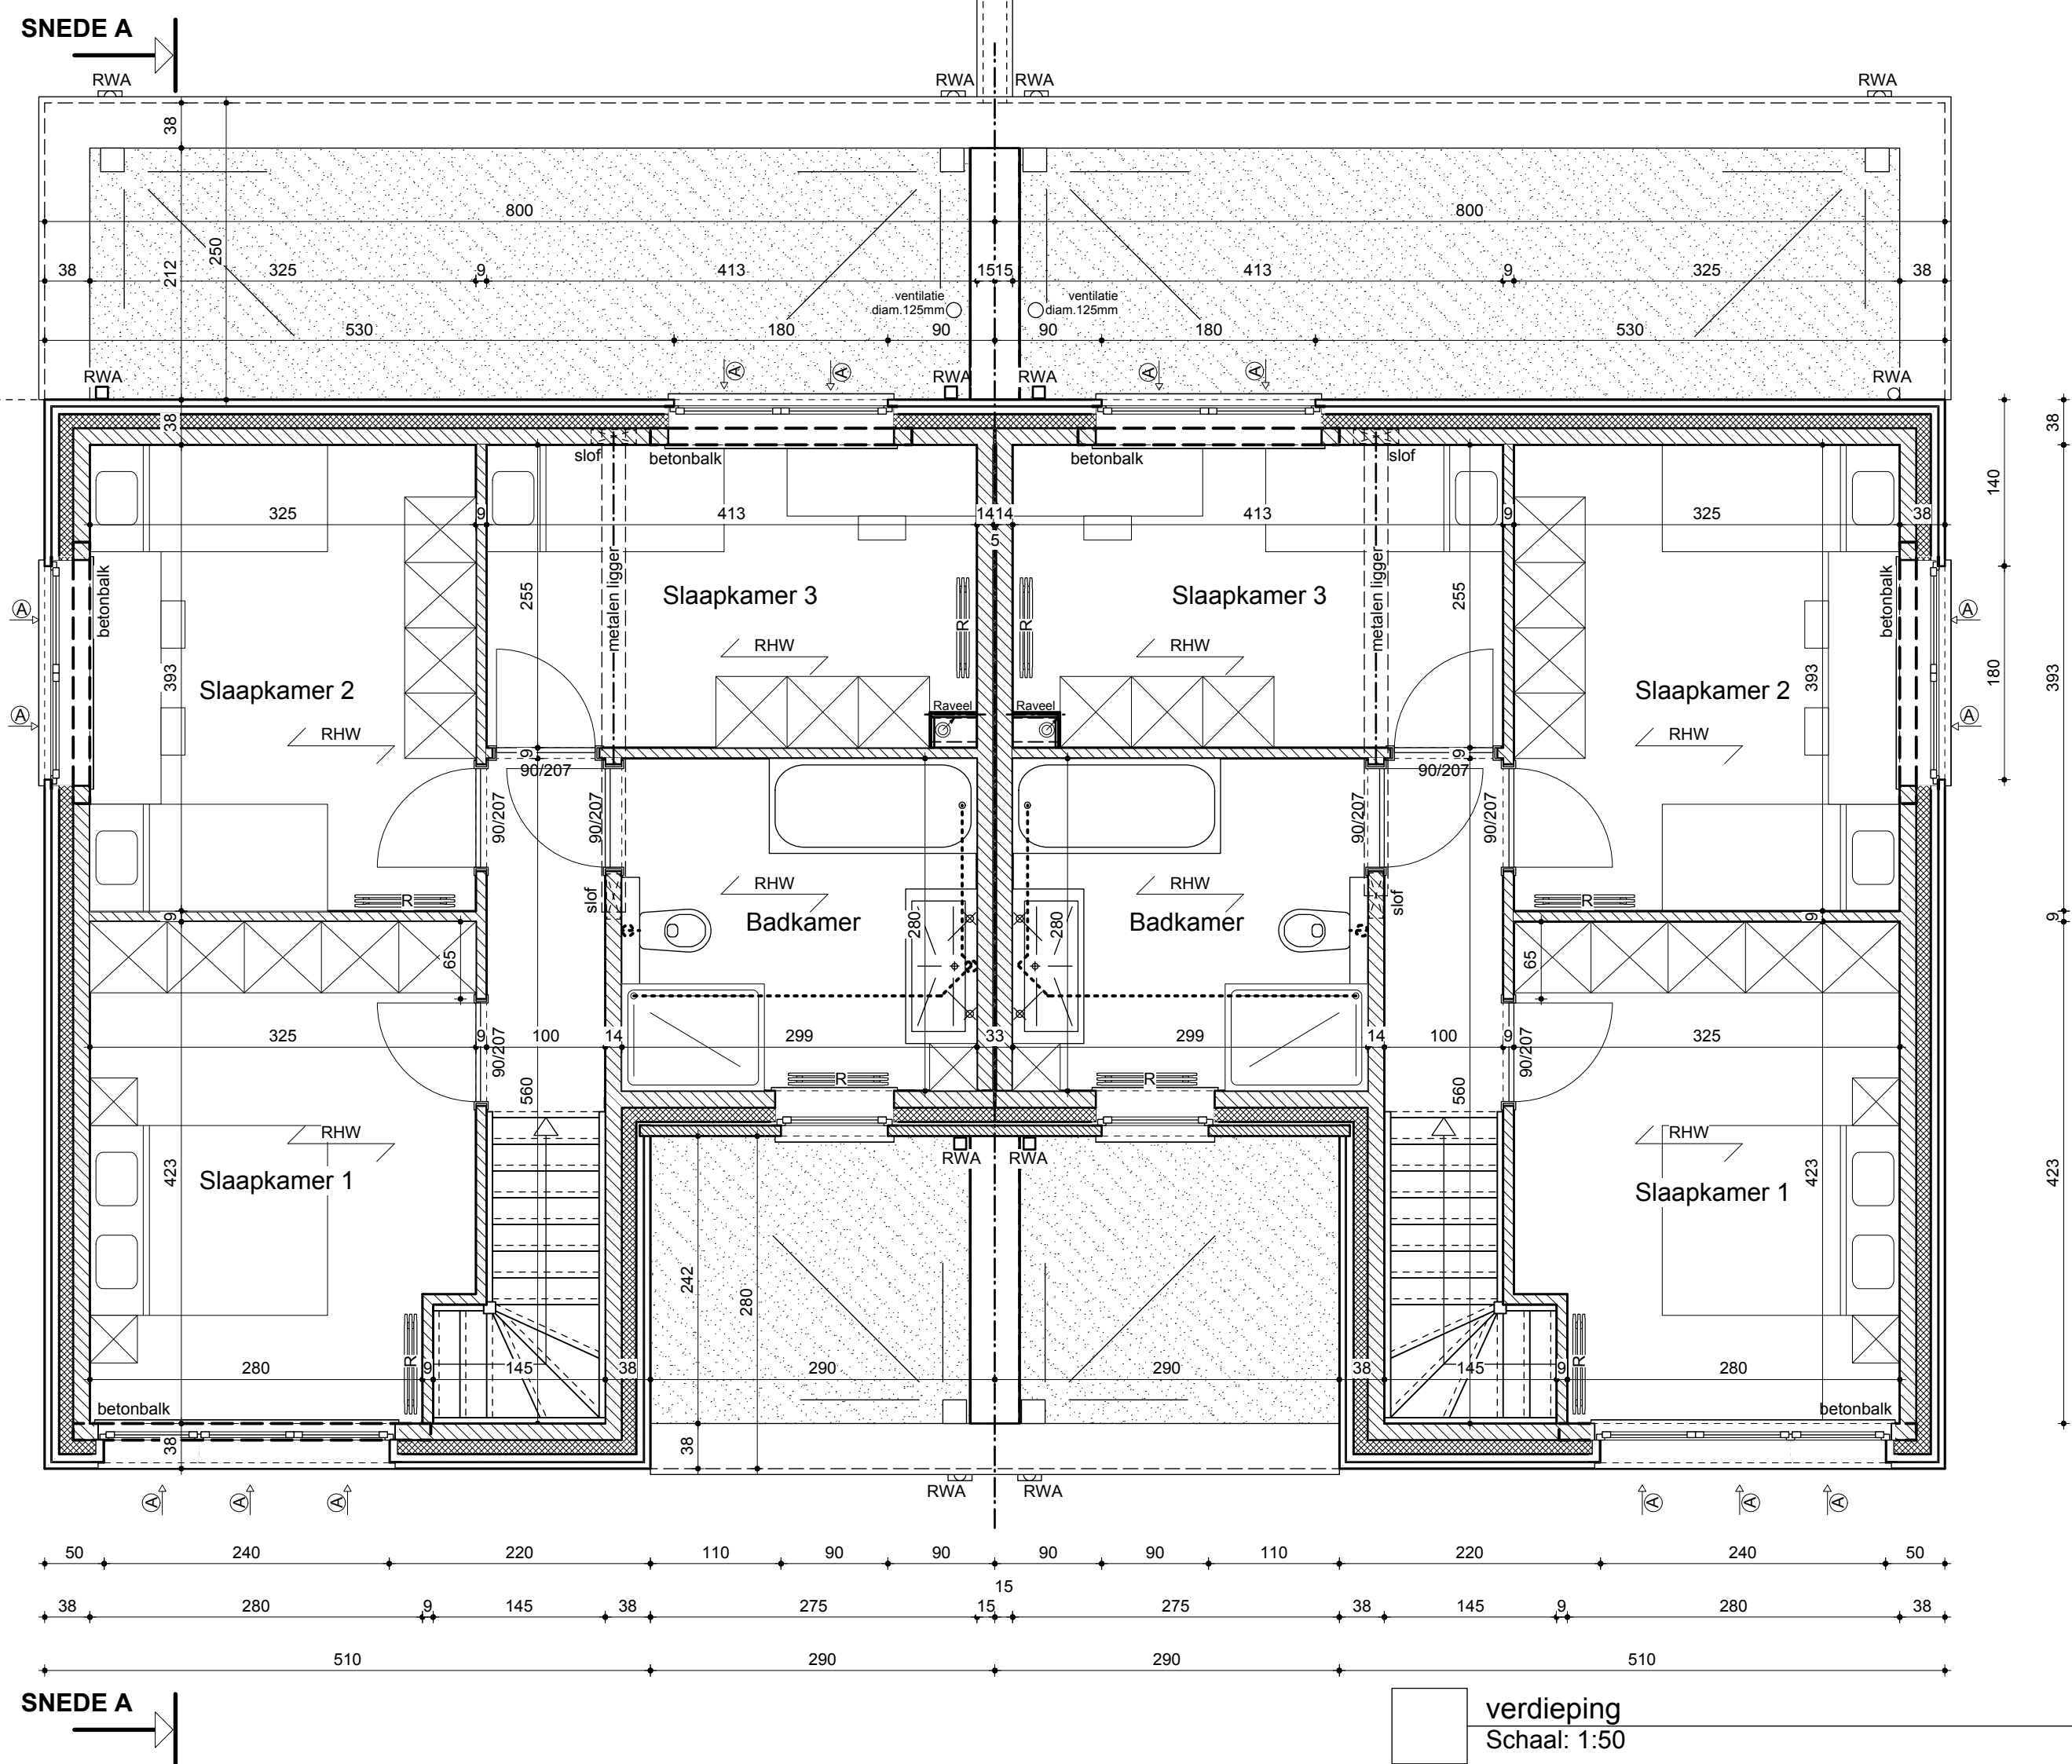

verdieping
Schaal: 1:50

MATERIALEN	
1. GEVELSTEEN:	wit
2. GEVELBEKLEIDING:	zwart-grijze leien
3. BUITENSCHRIJFWERK:	plat dak met grind belasting
4. DORPELS:	arduin en ALU
5. AFVOERBUIZEN:	zink
6. DAKGOTEN:	xxx
7. LINTELEN:	xxx
8. GARAGEPOORT:	sectionaal
9. LUIKEN:	xxx
10. KLEINHOUTEN:	xxx
11. ZIJKANTEN DAKKAPEL:	xxx
12. DAKOVERSTEEK:	zwart-grijze leien



Luc Kwanten ■ architect
Rudi Smeulders ■ architect
Jan Wijckmans ■ architect
handtekening

■ 2A architectenvereniging bvba ■ Diestersesteenweg 90/1 3583 Paal
■ t 011 303 750 ■ f 011/303 759 ■ www.2a.be ■ e info@2a.be

ontwerp D-10-0173
BOUWEN VAN 8 EENGEZINSWONINGEN

bouwheer
naam: Vooruitzien CVBA
adres: O.L. Vrouwstraat 39
woonplaats: 3580 Beringen
tel/gsm: 011/42.39.25
e-mail: info@vooruitzien.woonnet.be

ligging
provincie: Limburg
gemeente: 3580 Beringen
adres: verkaveling Muizenheide lot 12 tem lot 19
kad. geg.: 1st afd sec B nr 173m2 173n2 219f 219g




versie	tekening af	gecontroleerd
uitvoeringsdossier 1	31-8-12	
bouwaanvraagplan	14-1-13	
bestekplan		
uitvoeringsplan	10-9-13	

inhoud	blad 3 van 4
Veemarkt:	Wijzingen:
voorgevel	
zijgevel links	
zijgevel rechts	
achtergevel	
verdieping	

medaawerkers		ontwerp	dossier	handt.
Luc Kwanten	architect			
Rudi Smeulders	architect			
Jan Wijckmans	architect			
Etienne Vanhove	architect			
Peter Verheyen	architect			
Karen Alentjins	architect			
Tim Kenens	architect			
Tony Lambrighs	architect			
Ilse Engelen				
Danielle Fobelets				
Liliane Gijbels				
Kristiane Vanwinkel				



omgevingsplan

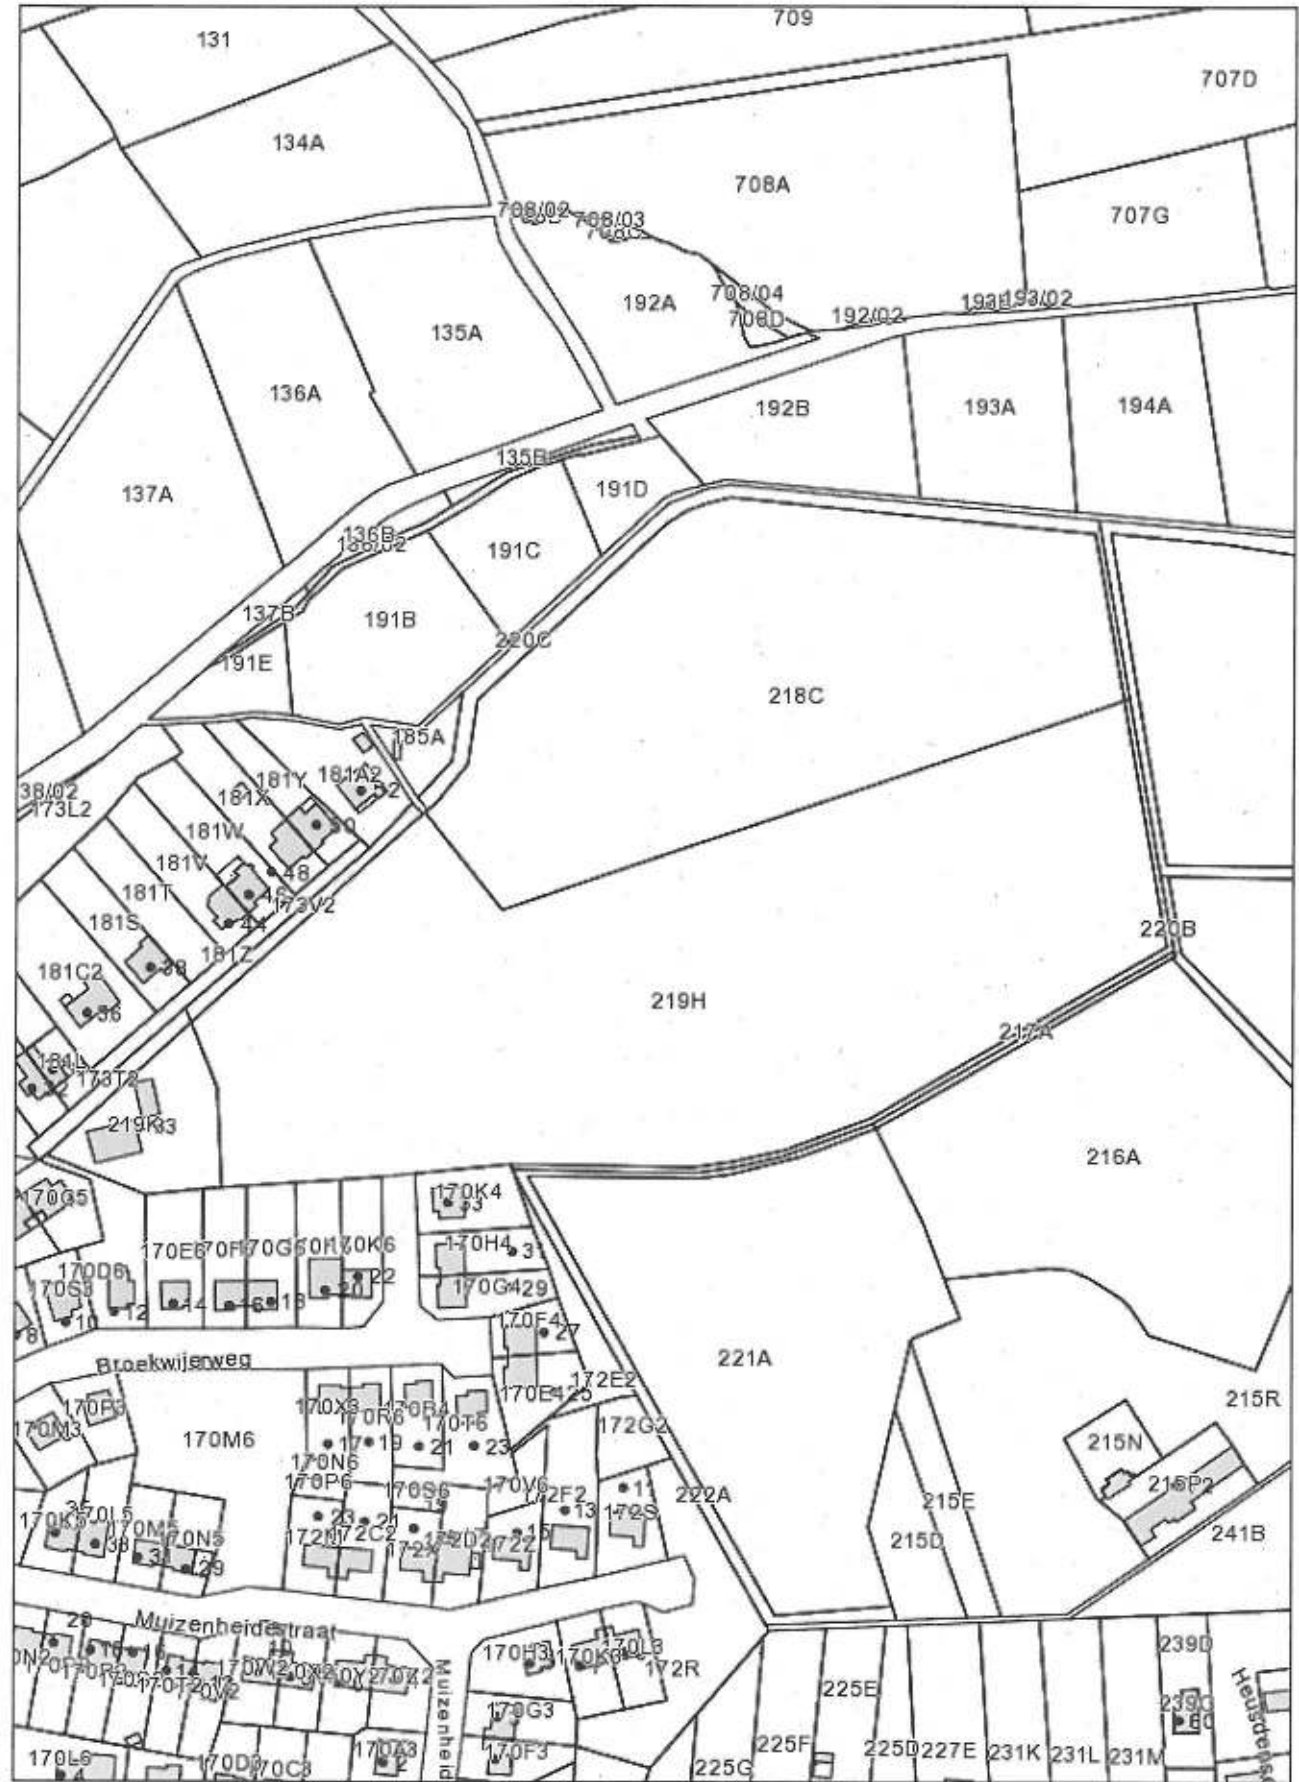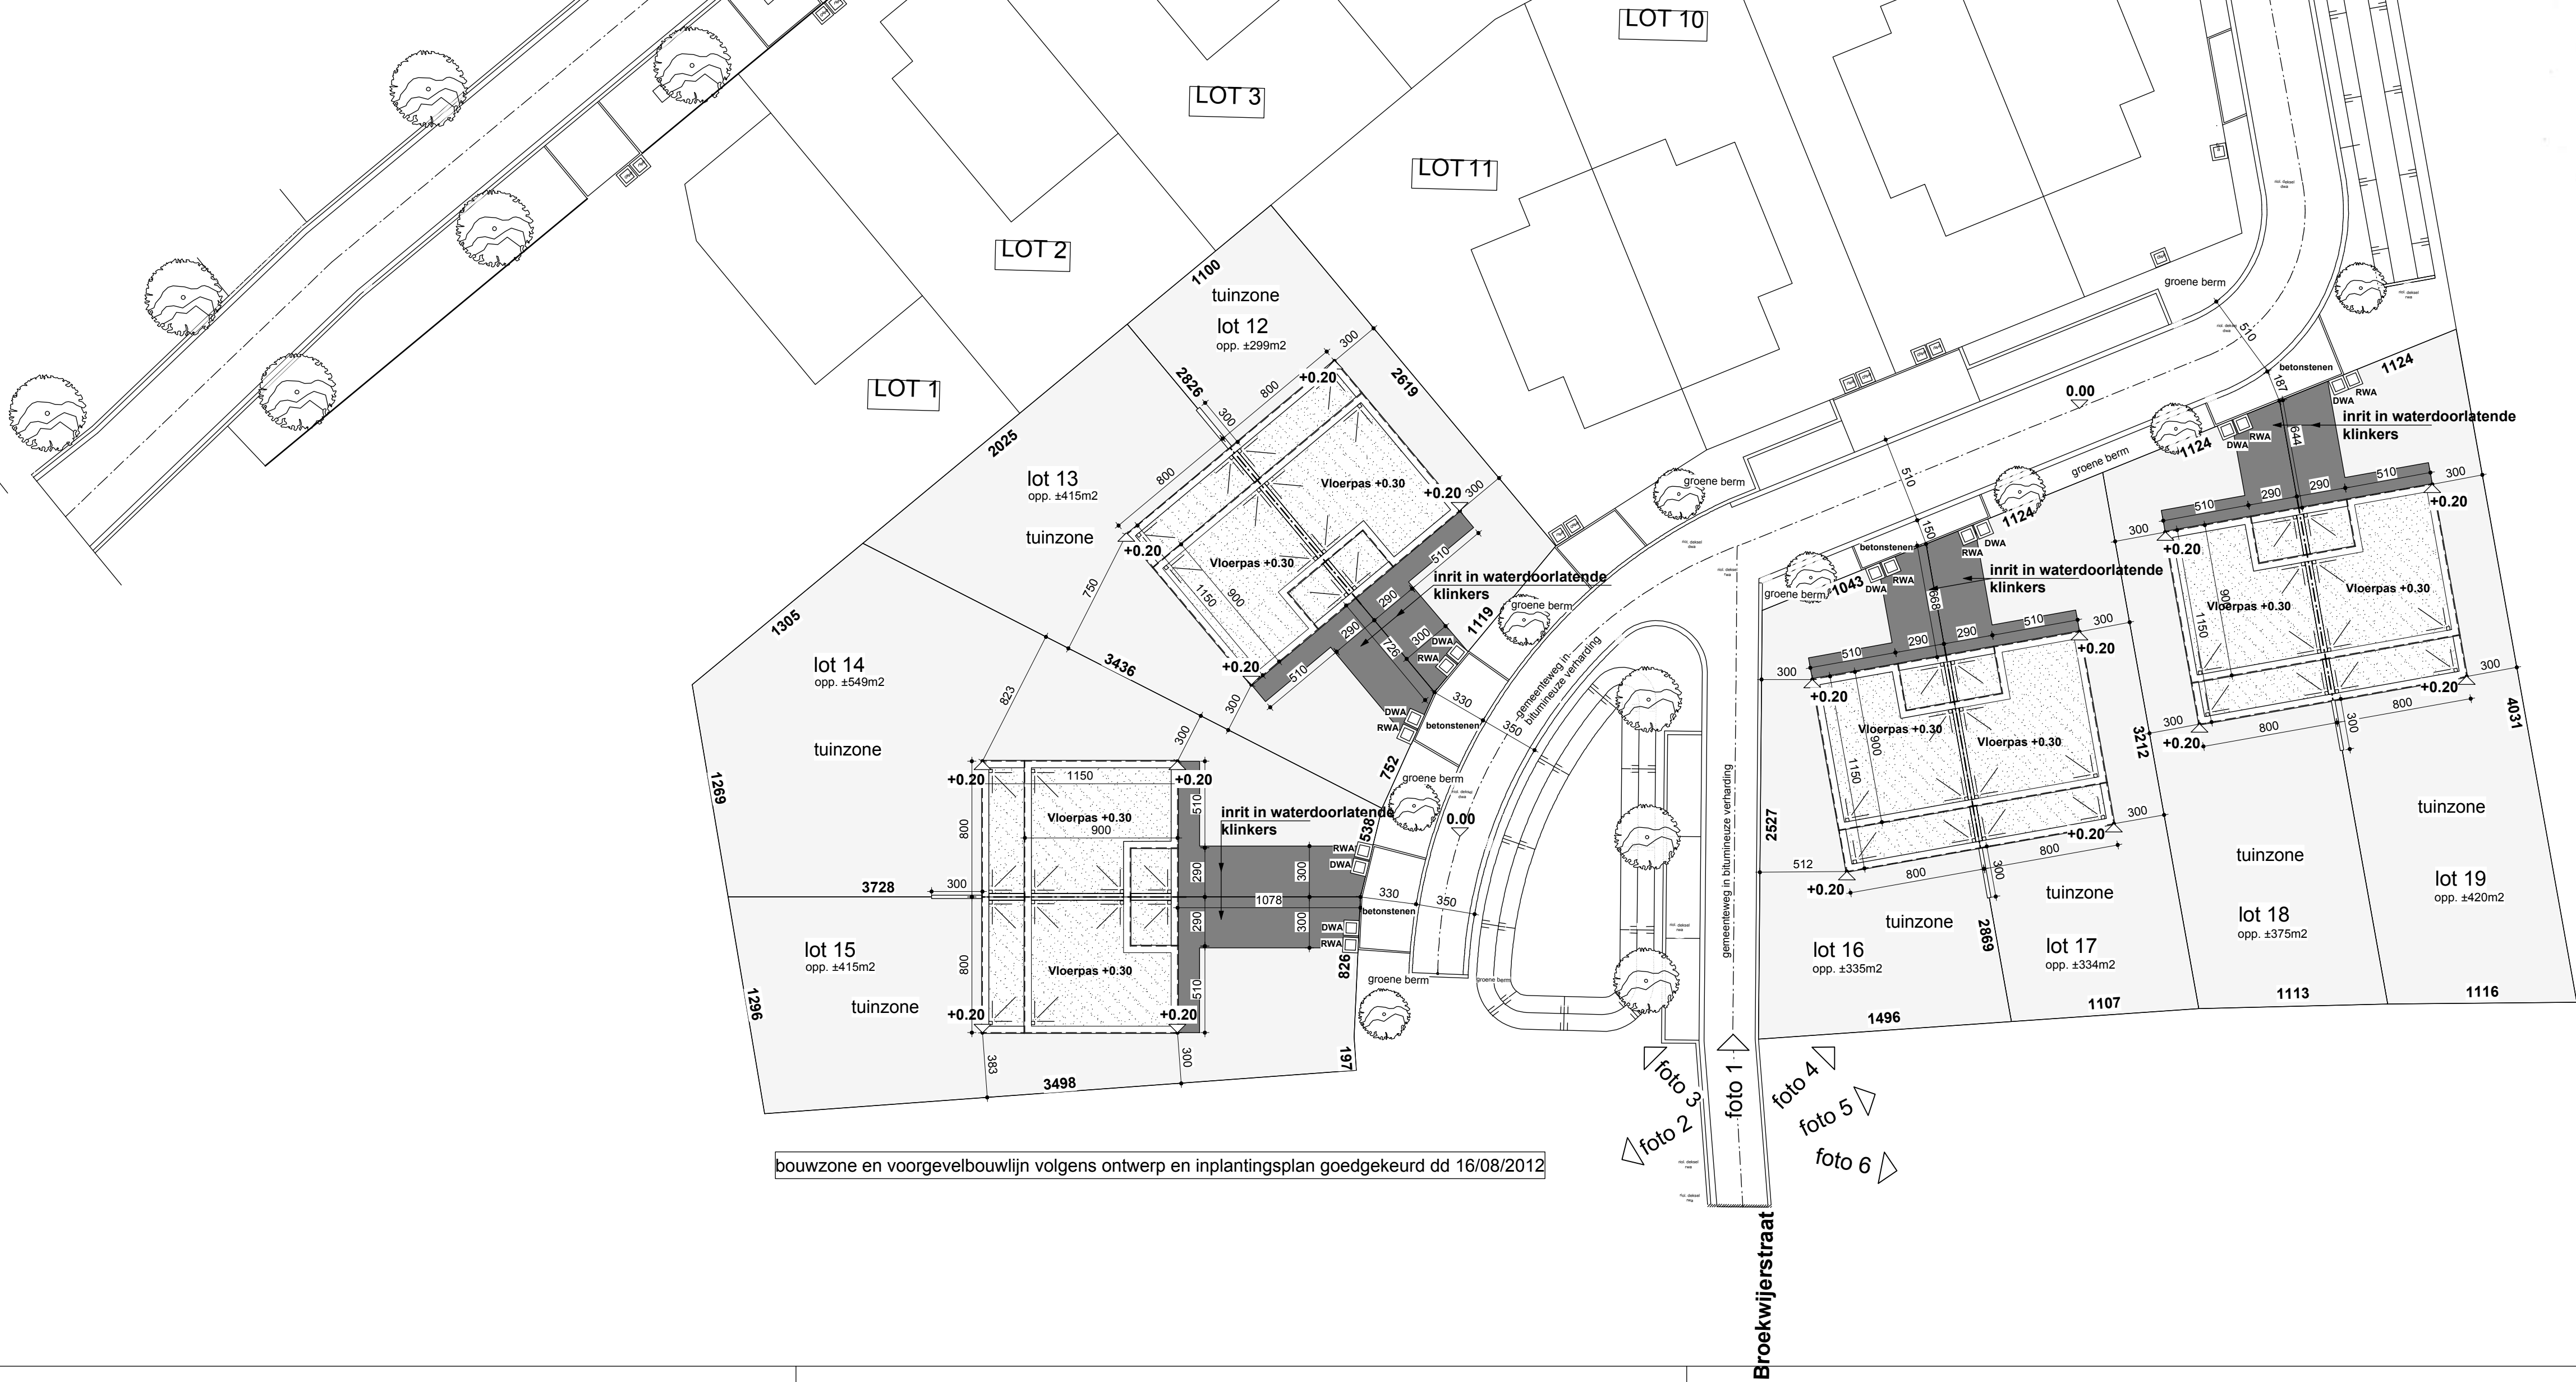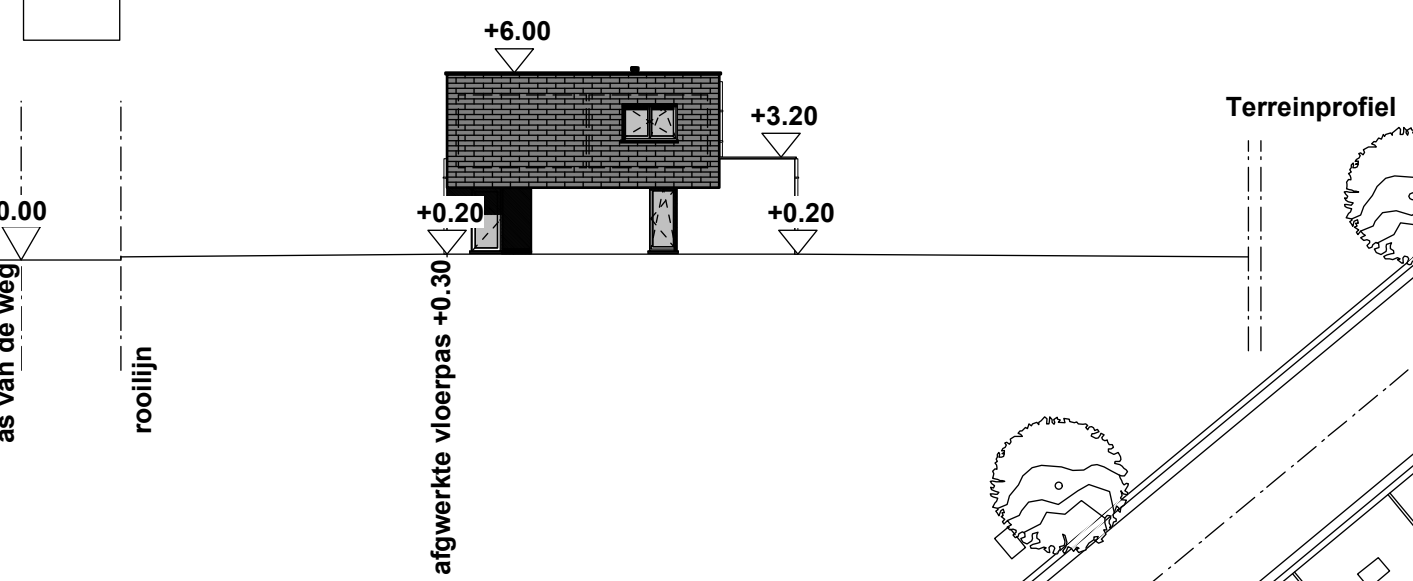

liggingsplan
1:2500

2A
be
ARCHITECTEN
■ 2A architectenvennootschap bvba ■ Diestersesteenweg 90/1 3583 Paal
■ t 011 303 750 ■ f 011/303 759 ■ www.2a.be ■ e info@2a.be

ontwerp D-10-0173
BOUWEN VAN 8 EENGEZINSWONINGEN

bouwheer
naam: Vooruitzien CVBA
adres: O.L. Vrouwstraat 39
woonplaats: 3580 Beringen
tel/gsm: 011/42.39.25
e-mail: info@vooruitzien.woonnet.be
ligging
provincie: Limburg
gemeente: 3580 Beringen
adres: verkaveling Muizenheide lot 12 tem lot 19
kad. geg.: 1st afd sec B nr 173m2 173n2 219f 219g

versie	tekening af	gecontroleerd
uitvoeringsdossier 1	31-8-12	
bouwaanvraagplan	14-1-13	
bestekplan		
uitvoeringsplan	10-9-13	

inhoud	blad 4 van 4
inplantingsplan	Wijzigingen:
omgevingsplan	
liggingsplan	
terreinprofiel	

medewerkers	ontwerp	dossier	handt.
Luc Kwanten	architect		
Rudi Smeulders	architect		
Jan Wijckmans	architect		
Etienne Vanhove	architect		
Peter Verheyen	architect		
Karen Alentjins	architect		
Tim Kenens	architect		
Tony Lambrighs	architect		
Ilse Engelen			
Danielle Fobelets			
Liliane Gijbels			
Kristiane Vanwinkel			