


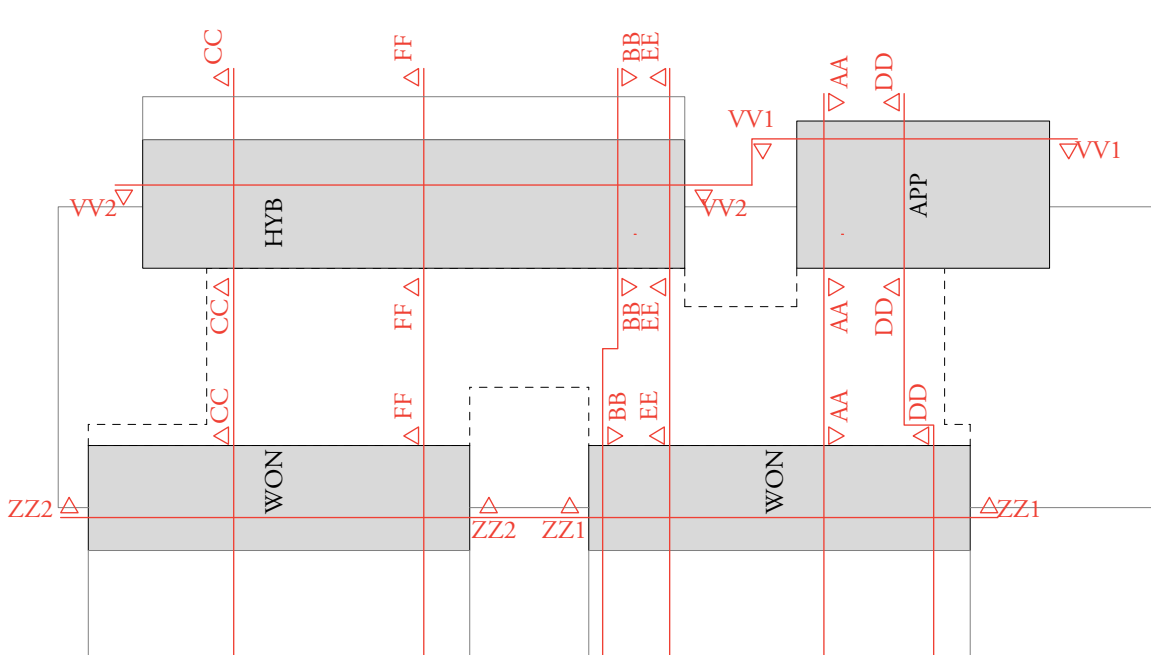

disclaimer - NL

Alle maten op het plan zijn indicatief. De uitvoerder blijft volledig verantwoordelijk voor de maatvoering. In geval van verschillen tussen de tekening en de situatie op het terrein, zal de uitvoerder onmiddellijk BVMVB architects en de afdelingshoofd bouwer schriftelijk in kennis stellen. In geval van tegenstrijdigheden tussen verschillende documenten van het aanbestedingsproces, met name de aanneemsommet met BVMVB architects en de afdelingshoofd bouwer en uitnodigende vragen over de geldigheid van de te tekenen bouwkosten. De uitvoeringstrajecten, op dezelfde schaal te maken, dienen voldoende op voorhand en volgens vastgestelde laatste aanpak te worden uitgevoerd. De uitvoeringstrajecten worden uitgevoerd conform de Belgische normen (NBN, NBN EN ISO 9001 en NBN EN ISO 14001), STB, Technische Voorlichtingen (TV) van het WTCB en de regels van de kunst. Deze rekening is en blijft een uitsluitend eigendom van BVMVB architects en kan zonder zijn toestemming niet voor andere doeleinden gebruikt worden. Fundamenteel, breed, staalkonstruktie en stabiliteitsontwerp: zie plannen stabiliteit. Specifieke technieken: zie plannen techniek. Omgevingssplanning: zie plannen landschapsarchitectuur.

Toutes les dimensions sur les plans sont à titre indicatif. L'entrepreneur assume l'entière responsabilité des dimensions. En cas de différences entre les dessins et la situation sur le site, l'entrepreneur doit se référer aux BVMVB architectes par écrit. En cas de contradiction entre différents documents du dossier d'adjudication, l'entrepreneur doit se référer à l'ordre de priorité des documents suivants : 1. le cahier des charges, 2. les décisions de l'assemblée des membres du jury, 3. les plans de l'architecte, 4. les plans de l'entrepreneur. Les dimensions indiquées sur les plans de l'entrepreneur, l'apercu du niveau de complétude de mise en oeuvre, mais n'existent en aucun cas l'entrepreneur de l'élaboration des dessins d'exécution. Ceux-ci doivent être réalisés à l'échelle réelle et selon les spécifications du cahier des charges, et doivent être remis sous forme de plan pour approbation à l'architecte avant l'achat des matériaux. Les dessins d'exécution sont à élaborer conformément aux normes belges (NBN, NBN EN, NBN ISO et leurs addenda), STS et/ou les Notes d'Information Technique (NIT) du CSTC. Ce dessin constitue la preuve de la conformité des BVMVB architectes et ne peut en aucun cas être utilisé à d'autres fins sans l'accord de ce dernier. Les dimensions indiquées sur les plans de l'entrepreneur, l'apercu du niveau de complétude de mise en oeuvre, mais n'existent en aucun cas l'entrepreneur de l'élaboration des dessins d'exécution. Ceux-ci doivent être réalisés à l'échelle réelle et selon les spécifications du cahier des charges, et doivent être remis sous forme de plan pour approbation à l'architecte avant l'achat des matériaux. Les dessins d'exécution sont à élaborer conformément aux normes belges (NBN, NBN EN, NBN ISO et leurs addenda), STS et/ou les Notes d'Information Technique (NIT) du CSTC. Ce dessin constitue la preuve de la conformité des BVMVB architectes et ne peut en aucun cas être utilisé à d'autres fins sans l'accord de ce dernier.

BVMBVB architects

projectcode & -naam | code & nom du projet
MIJNPARK SOCIAAL

beschrijving | description
 nieuwbouw
 40 sociale wooneenheden
 & 1 collectieve polyvalente ruimte

site
 72015/C1037a
 Mijnparksite
 westelijke zone (zonder straatnaam & huisnummer)
 B-3530 Houthalen
opdrachtgever | maître de l'ouvrage
 Cordeel Hoeseit n.v.
 Industrielaan 18, B-3730 Hoeseit
 d.peeters@cordeel.eu

aannemer | entrepreneur
Cordeel Hoeselt n.v.
Industrielaan 18, B-3730 Hoeselt

veiligheidsco. | co. de la sécurité
Vekmo
Geldenaaksebaan 458, B-3001 Heverlee
info@vekmo.be
+32 16 22 89 58

architectuur | architecture

BVMBVB architects
mijnpark@no925architecture.com
+32 498 14 14 09 (Tom Boogaerts)

stabiliteit | stabilité
Macobo
Kantoor Leuven, Remylaan 2b, B-3018 Leuven
elisabeth.nijs@macobo.be
+32 13 46 04 20

technieken | techniques spéciales
Enerdo
Oostereindestraat 31, B-3560 Lummen
ronny.lohr@enerdo.be
+32 13 29 53 19

energie & EPB | énergie & PEB
Enerdo
Oostereindestraat 31, B-3560 Lummen
ronny.lohr@enerdo.be

akoestiek | acoustique

landschapsarchitect | paysagiste
Studio Basta
Wagenmakersstraat 37, B-8500 Kortrijk
bert@studiobasta.be
+32 479 32 27 32

MijnparkSociaal-TN-Plan-00-WON-N

niveau +0 deel noord | TAW +61,89

datum|date: 03 07 2020 formaat|format: 1189 x 610
 schaal|échelle: 1:50 fase|phase: aanbesteding

revisieoverzicht index des révisions	
n°	omschrijving description
00	origineel original

datum | date
03 07 2020