


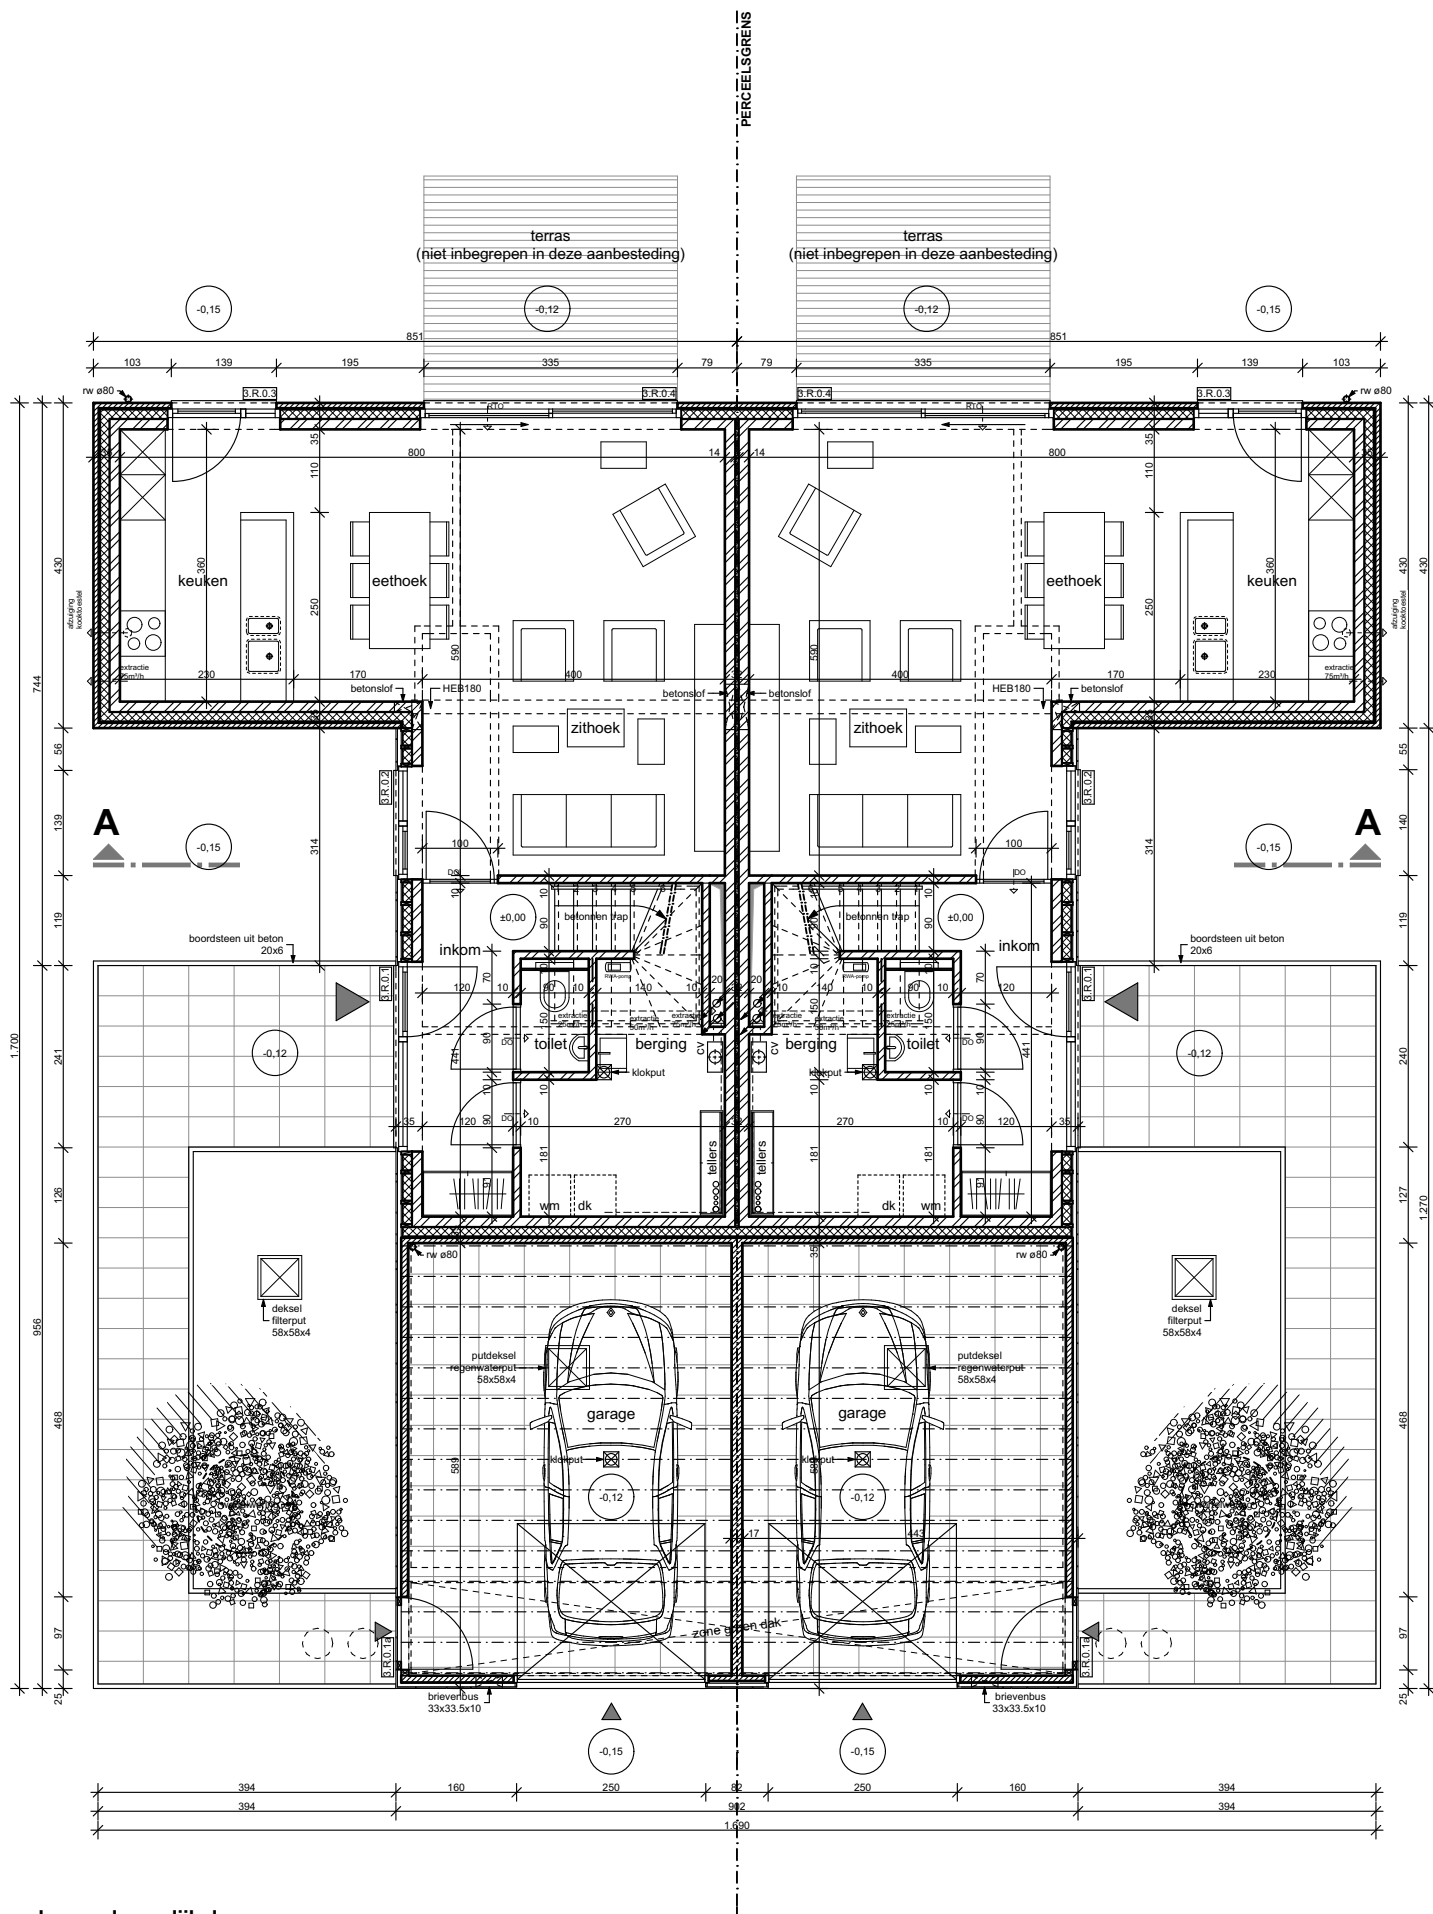

verkoopsplan gelijkvloers

SCHAAL

1:100

PROJECT

**MOLENVELD
BERINGEN**

Beringen

DATUM

09/06/15

OPDRACHTGEVER

Vooruitzien
O.L. Vrouwstraat 39 - 3580 Beringen

ONTWERP

a2o · architecten
Visserstraat 2 - 3500 Hasselt
T 011 26 03 30 - F 011 26 55 28
W www.a2o-architecten.be

