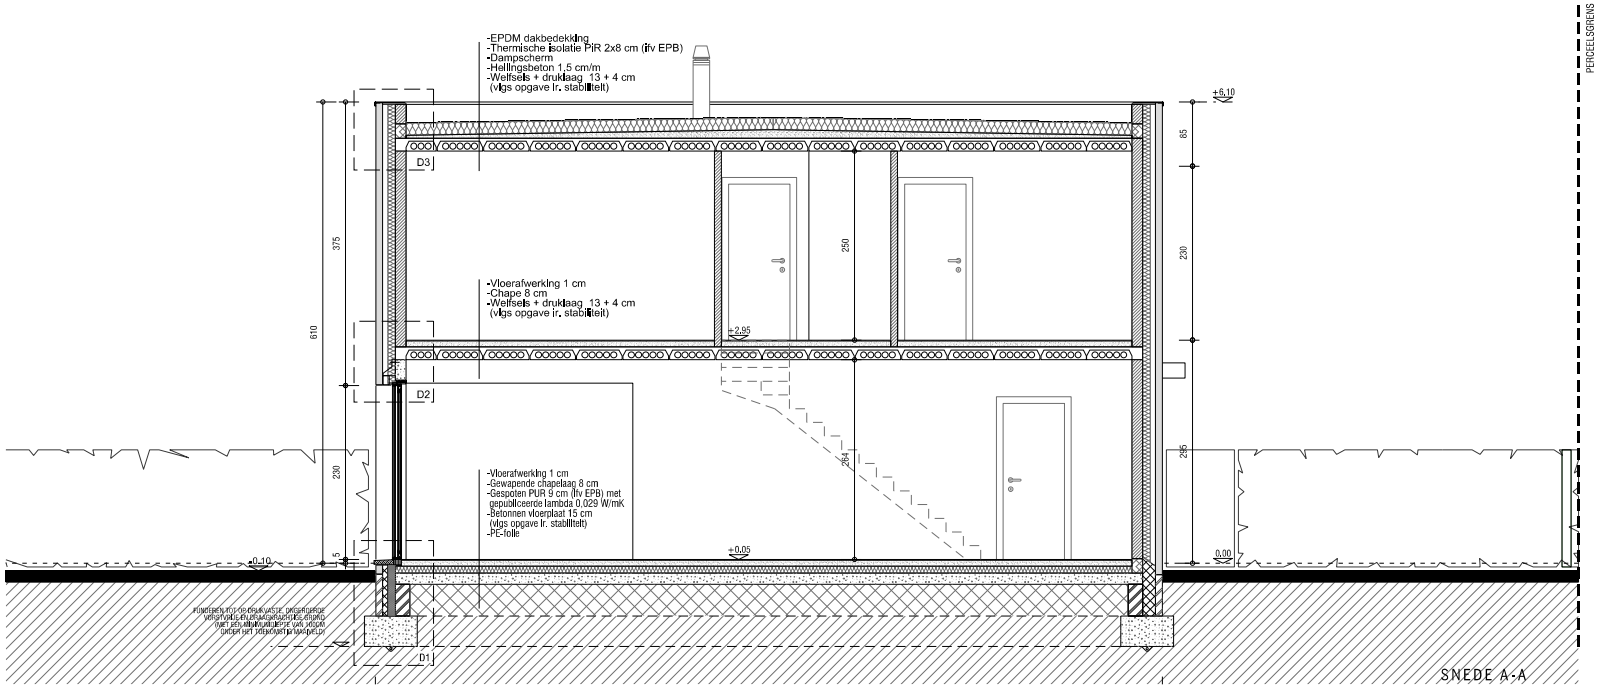

0 2 5m

architect	bouwheer		
DILIËN architecten Weg naar Zwartberg 25 I B-3530 HOUTHALEN T +32 11 800 940 I F +32 11 800 949	D_AR	VOORUITZIEN cvba O. L. VROUWESTRAAT 39 I B-3580 BERINGEN T +32 11 423 925 I F+ 32 (0) 11 428 925	151 MOLENVELD 08.05.2015 TYPE 2' SNEDE