



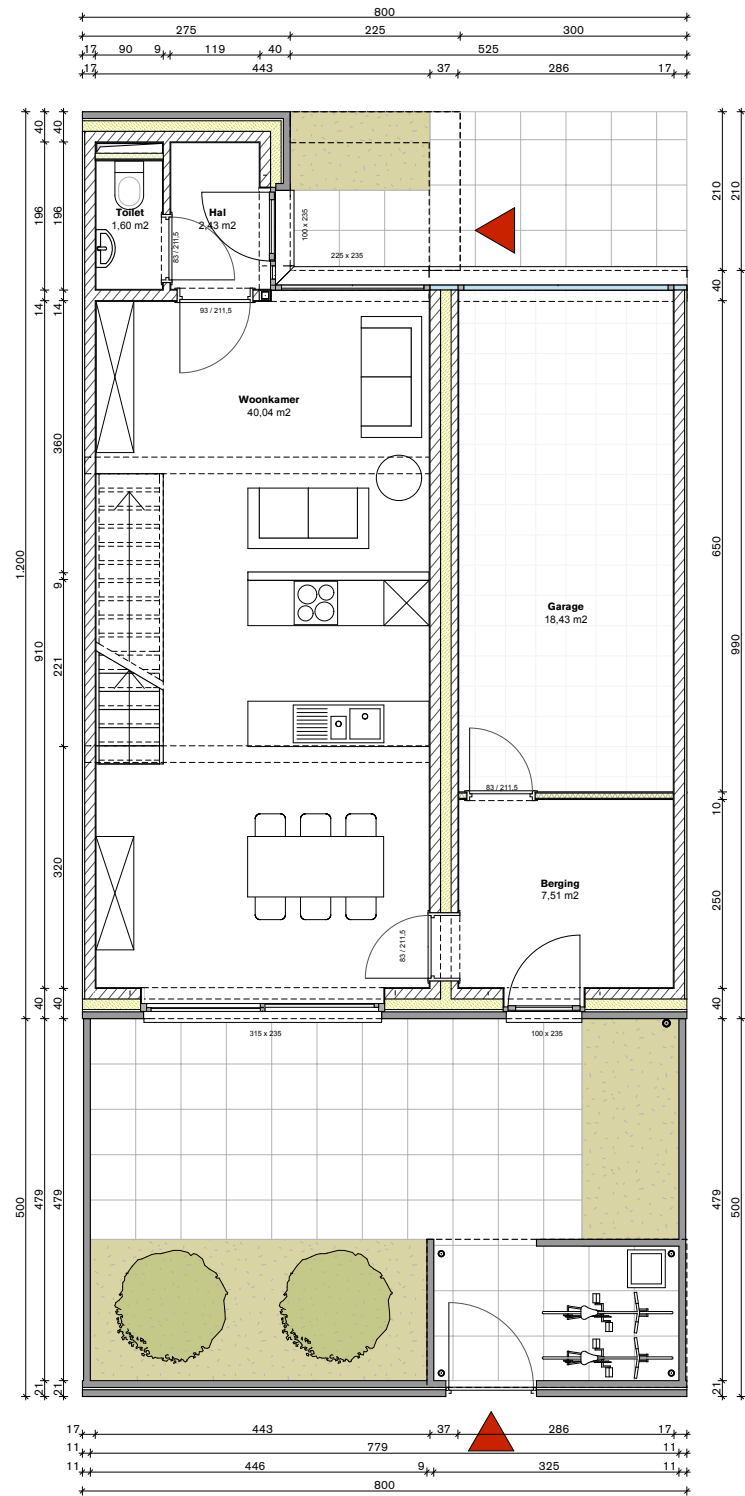

Type 3/4

gelijkvloers

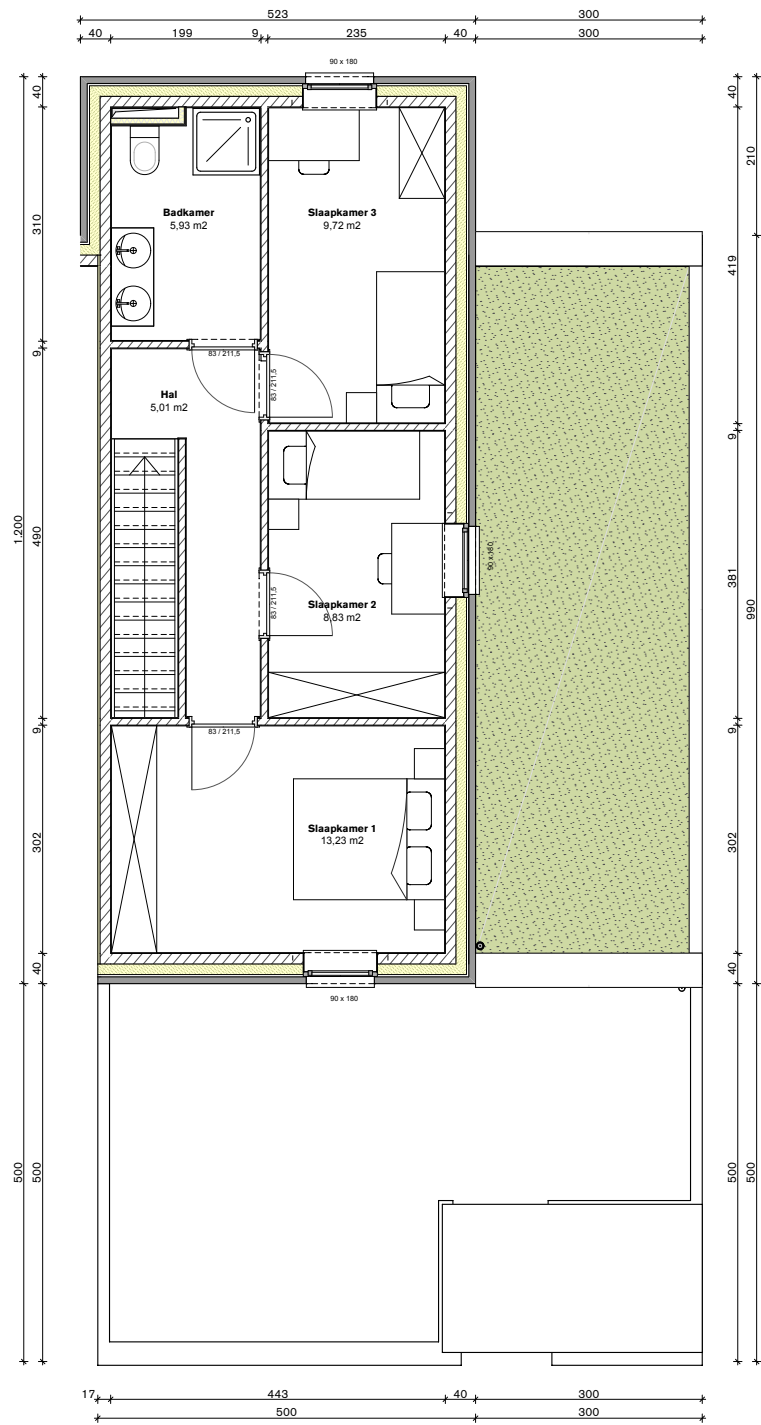

Type 3/4

1e verdieping



Oppervlaktelijst type 3/4					
Verdieping	Ruimte	Categorie	Oppervlakte in m2	WO meting in m2	Hoogte in cm
Gelijkvloers	---	---	---	52,36	---
Gelijkvloers	Berging	Technische inrichting	7,51	---	260
Gelijkvloers	Garage	Ander gebruik	18,43	---	260
Gelijkvloers	Hal	Ander gebruik	2,43	---	260
Gelijkvloers	Toilet	Sanitair	1,60	---	260
Gelijkvloers	Woonkamer	Woonzone	40,04	---	260
			70,01 m²	52,36 m²	
1e Verdieping	---	---	---	49,62	---
1e Verdieping	Badkamer	Sanitair	5,93	---	240
1e Verdieping	Hal	Ander gebruik	5,01	---	240
1e Verdieping	Slaapkamer 1	Woonzone	13,23	---	240
1e Verdieping	Slaapkamer 2	Woonzone	8,83	---	240
1e Verdieping	Slaapkamer 3	Woonzone	9,72	---	240
			42,72 m²	49,62 m²	
			112,73 m²	101,98 m²	

19/05/2015

14.PCP.23

Emiel Van Dorenlaan 69, B-3600 Genk | T. +32 (0)89 700 400
info@pcp-architects.be | www.pcp-architects.be
ARCHITECTENBUREAU PCP CVBA

nieuwbouw 9 woningen Lummen

Type 3/4 - grondplannen 1/100

OPDRACHTGEVER
Vooruitzien cvba, Burgemeester Geykensstraat 1, B-3580 Beringen

BOUWTERREIN
Charles Wellenslaan, B-3560 Lummen