




TYPE E3/4 - LOT 18

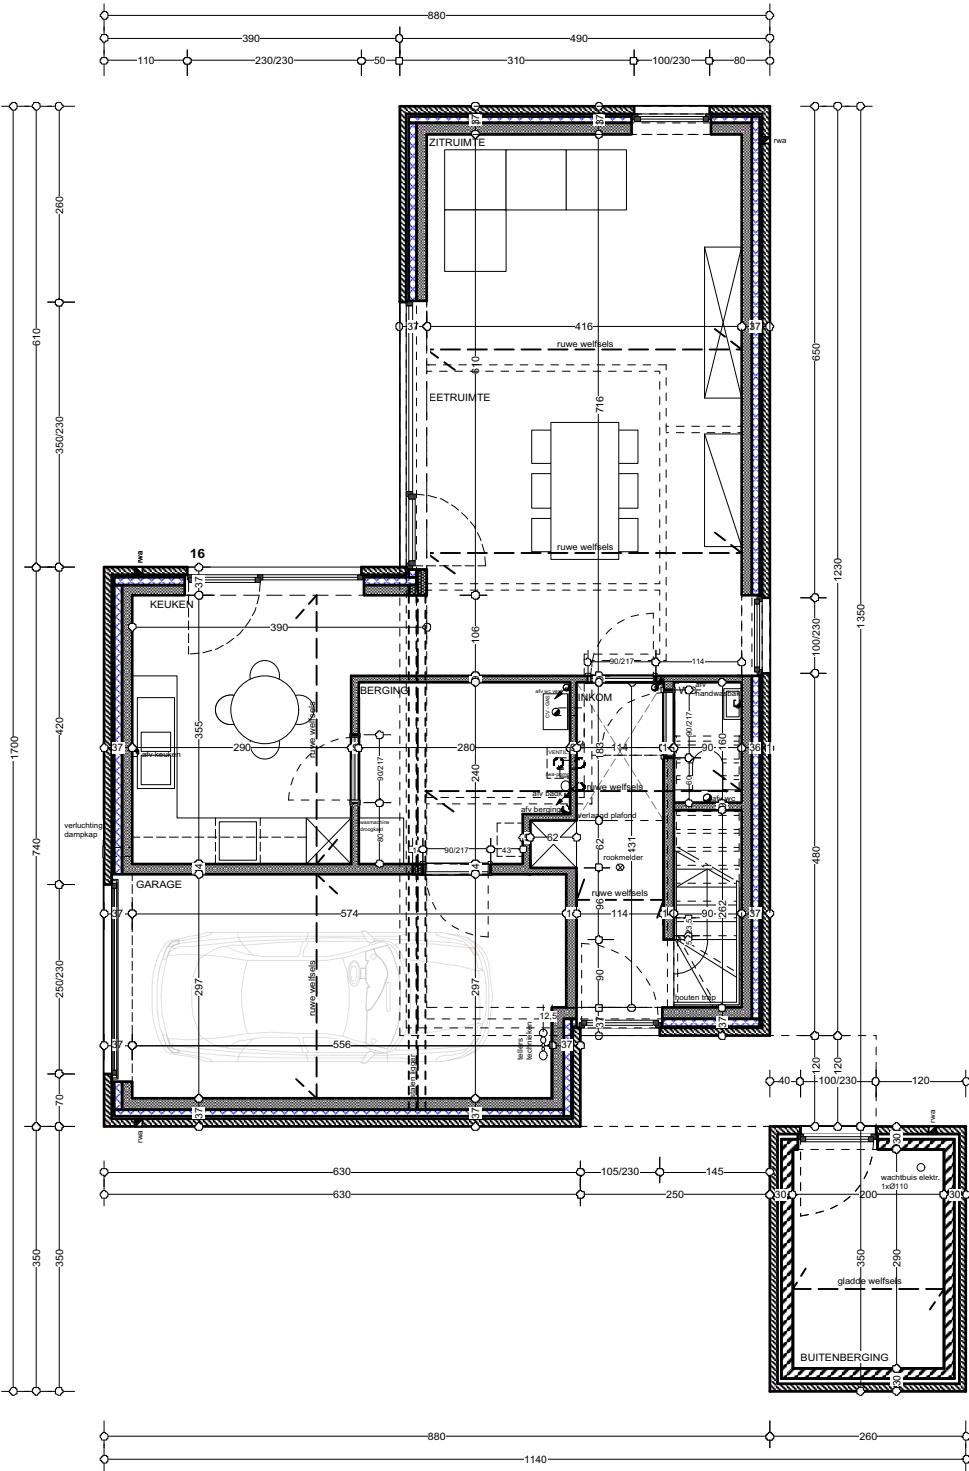


GELIJKVLOERS
SCHAAL 1/100

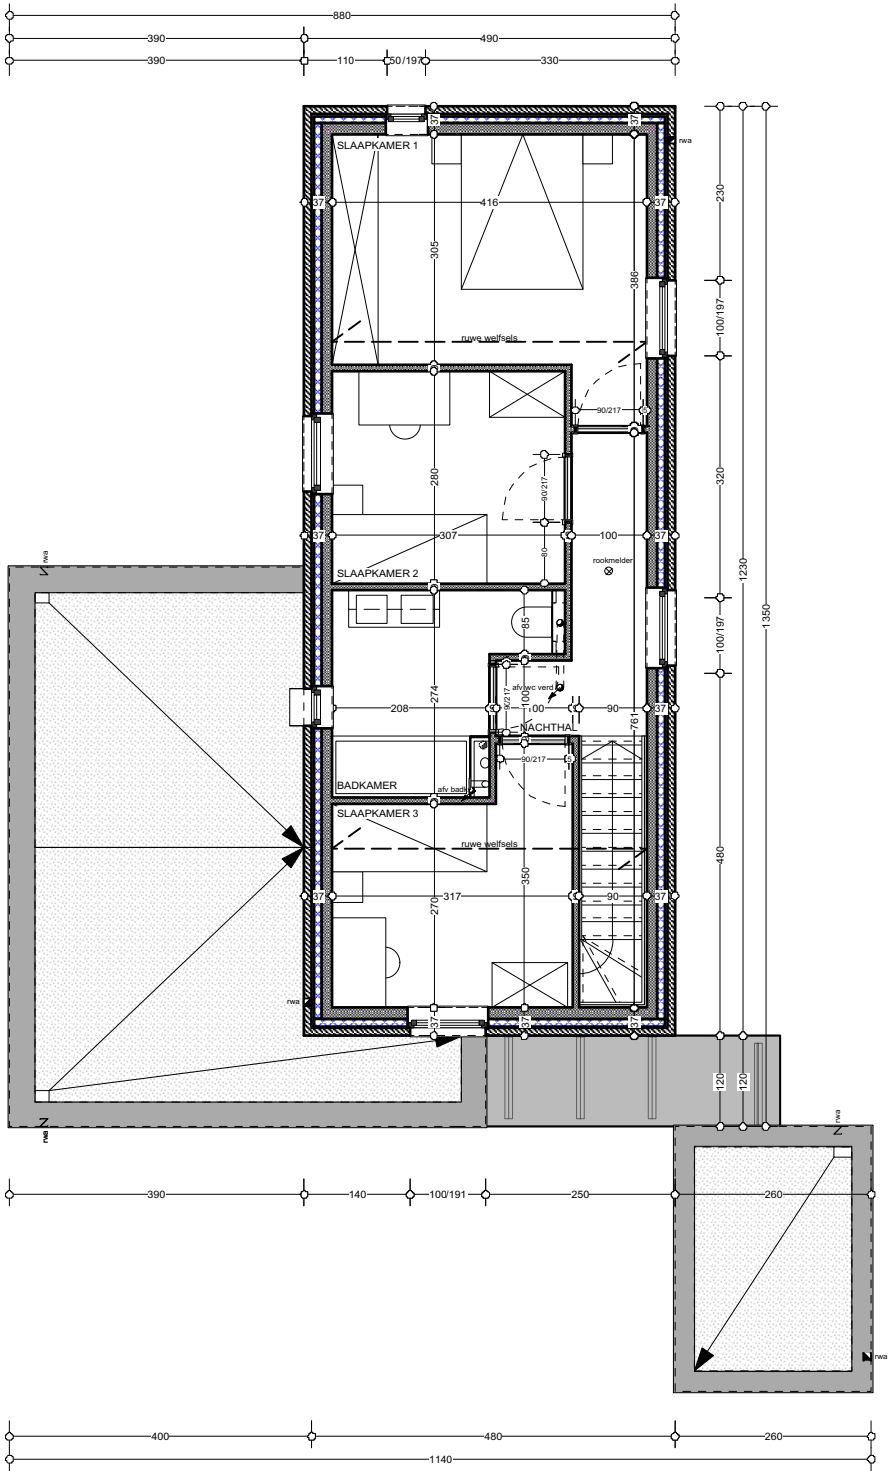


VERDIEPING
SCHAAL 1/100

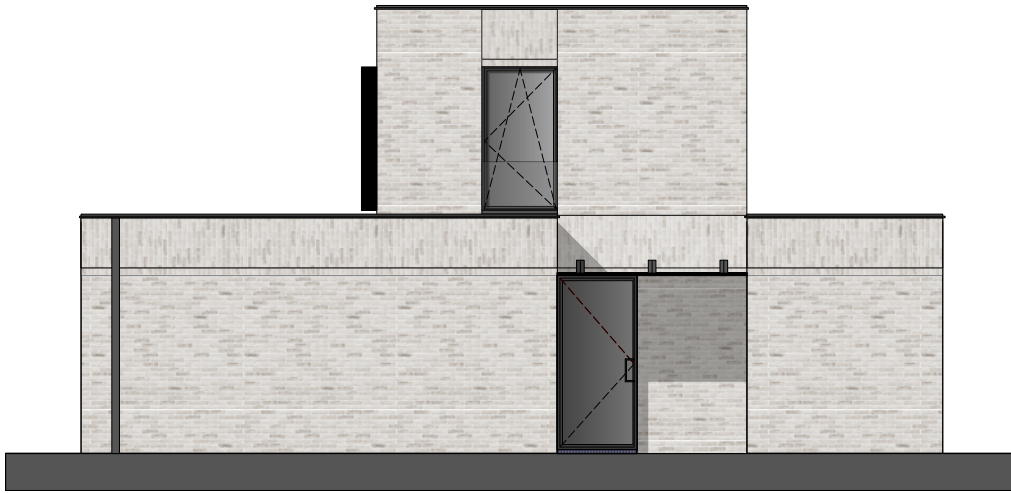


VOORGEVEL
SCHAAL 1/100

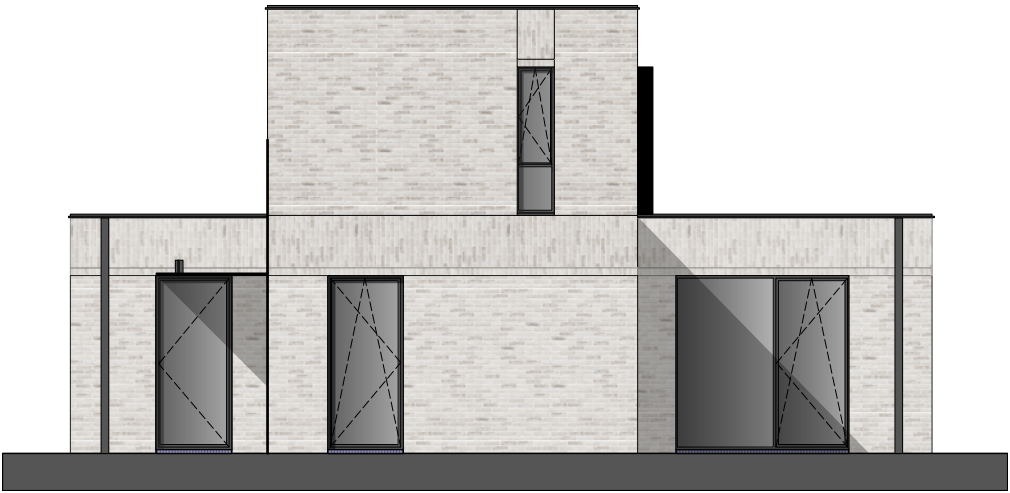

ACHTERGEVEL
SCHAAL 1/100

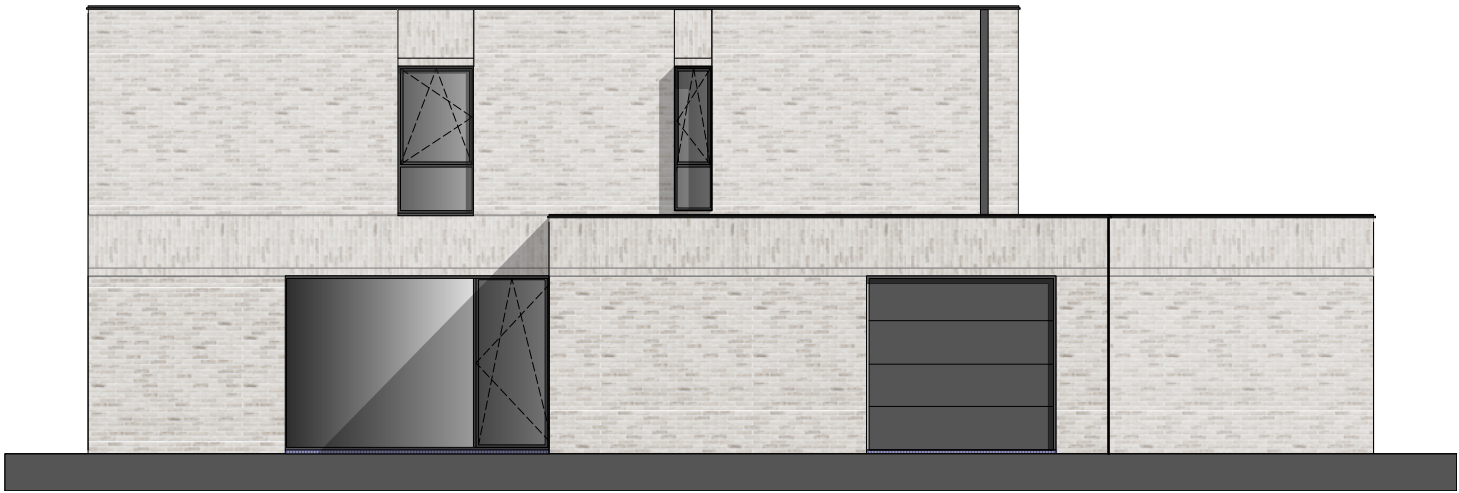

ZIJGEVEL LINKS
SCHAAL 1/100

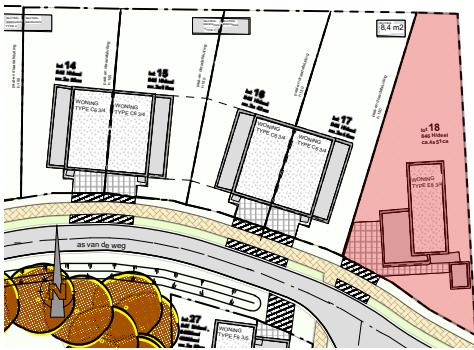

INPLANTINGSPLAN
SCHAAL 1/1000