
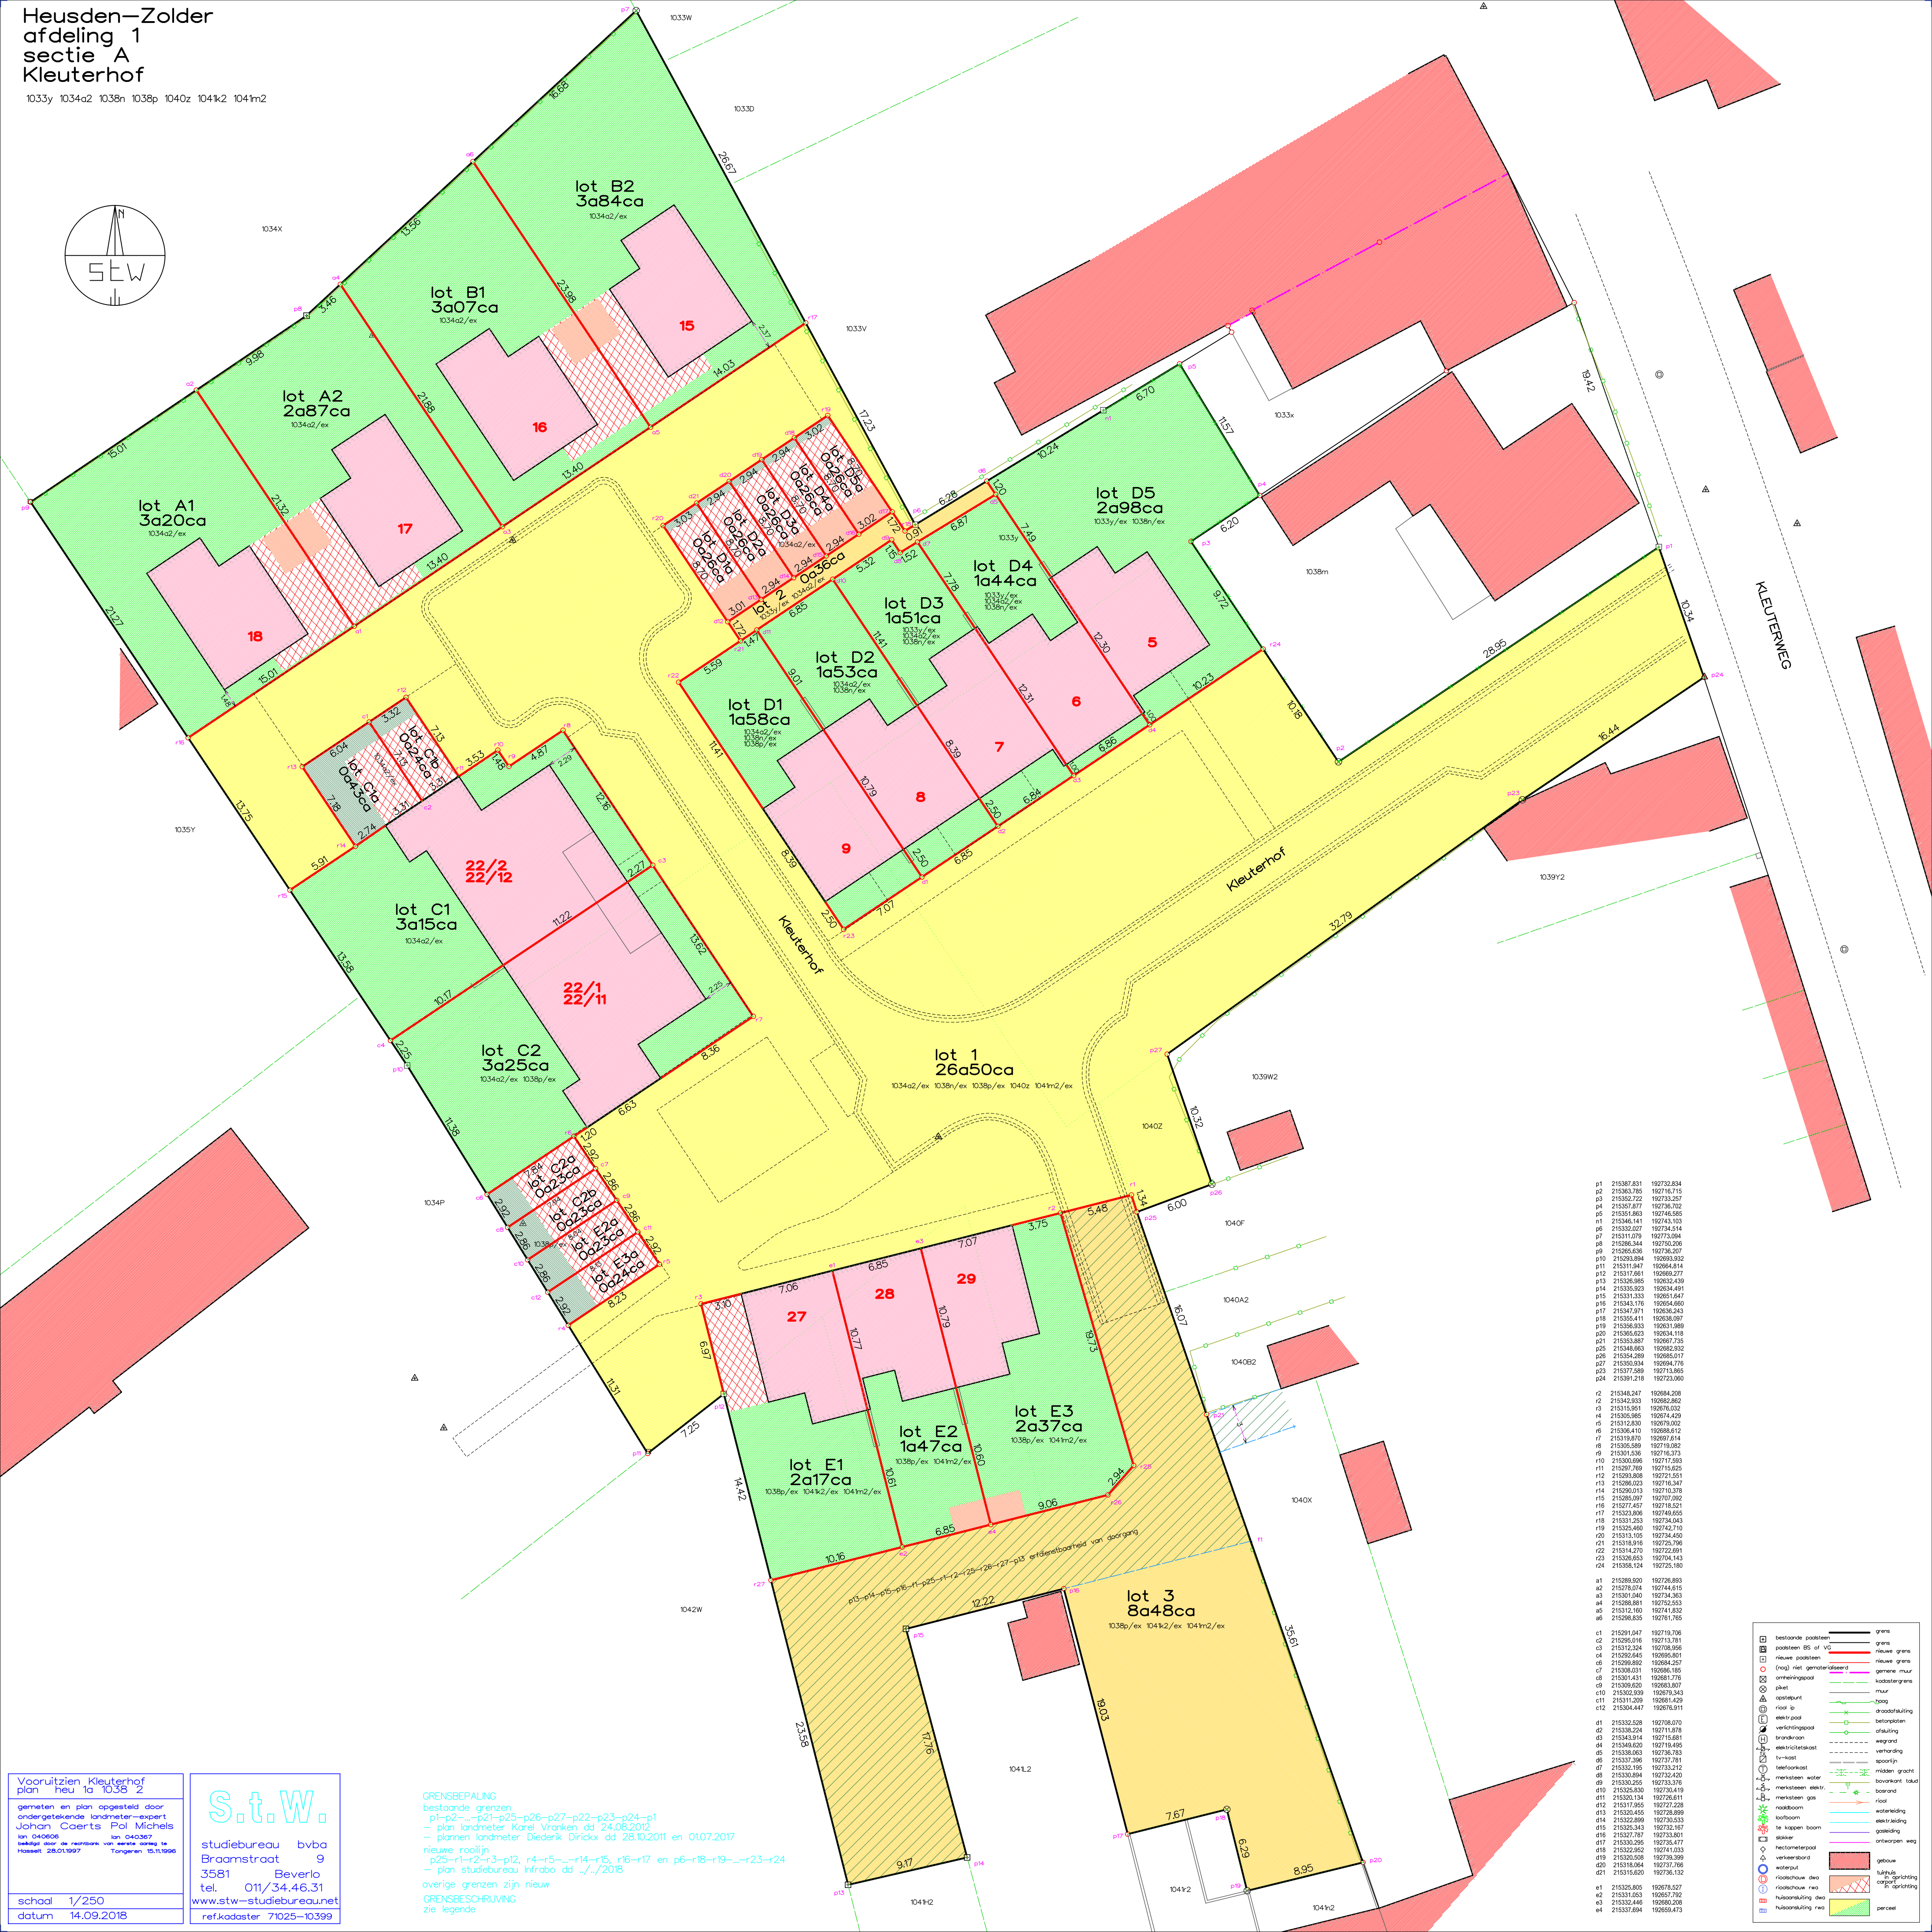


1033y 1034a2 1038n 1038p 1040z 1041k2 1041m2

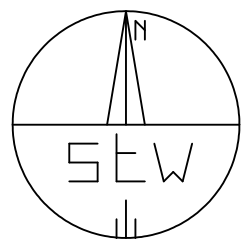



Vooruitzien Kleuterhof plan heu 1a 1038 2	
gemeten en plan opgesteld door ondergetekende landmeter-expert Johan Caerts Pol Michels lan 040605 lan 040367 bevestigd door de rechtbank van eerste aanleg te Hasselt 28.01.1997 Tongeren 15.11.1996	
schaal 1/250	

S.t.W.
studiebureau bvba
Braumstraat 9
3581 Beverlo
tel. 011/34.46.31
www.stw-studiebureau.net