
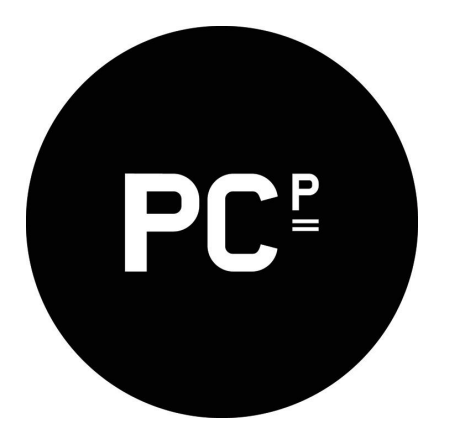
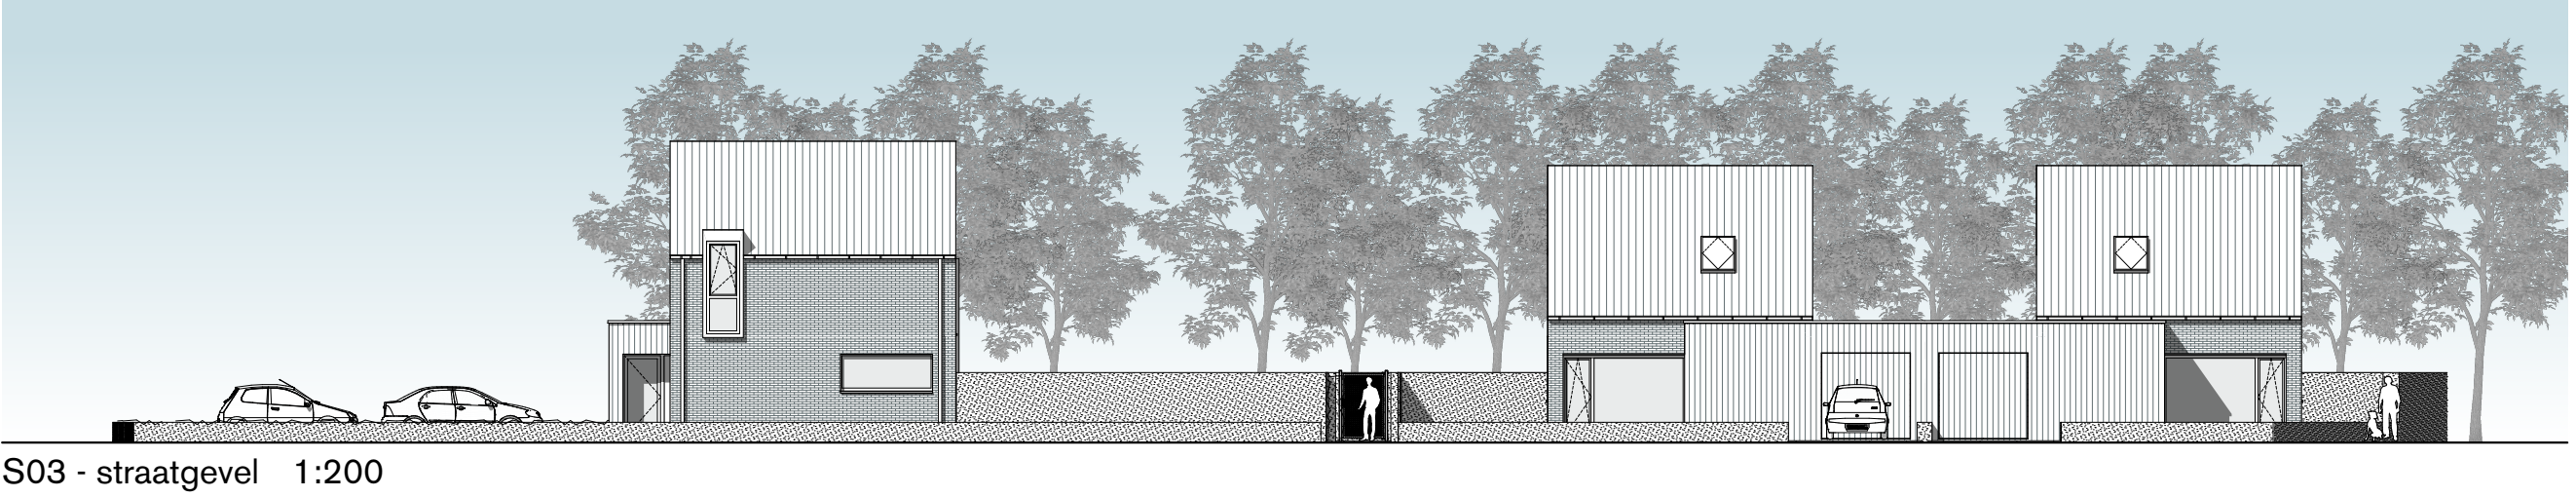
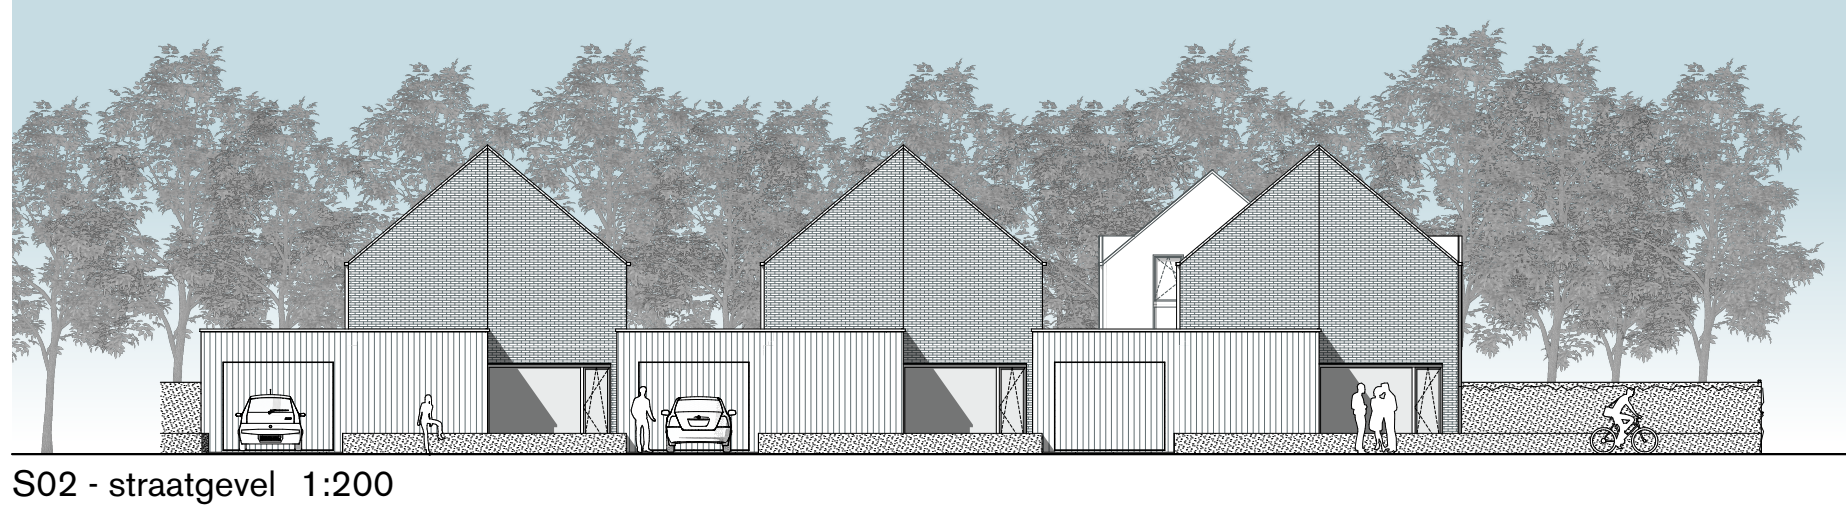
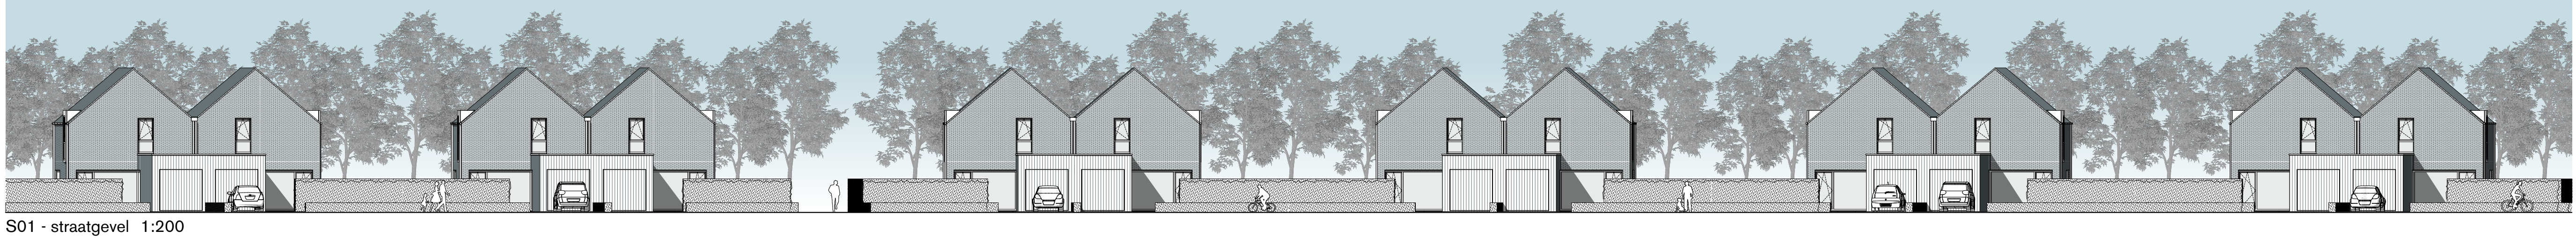


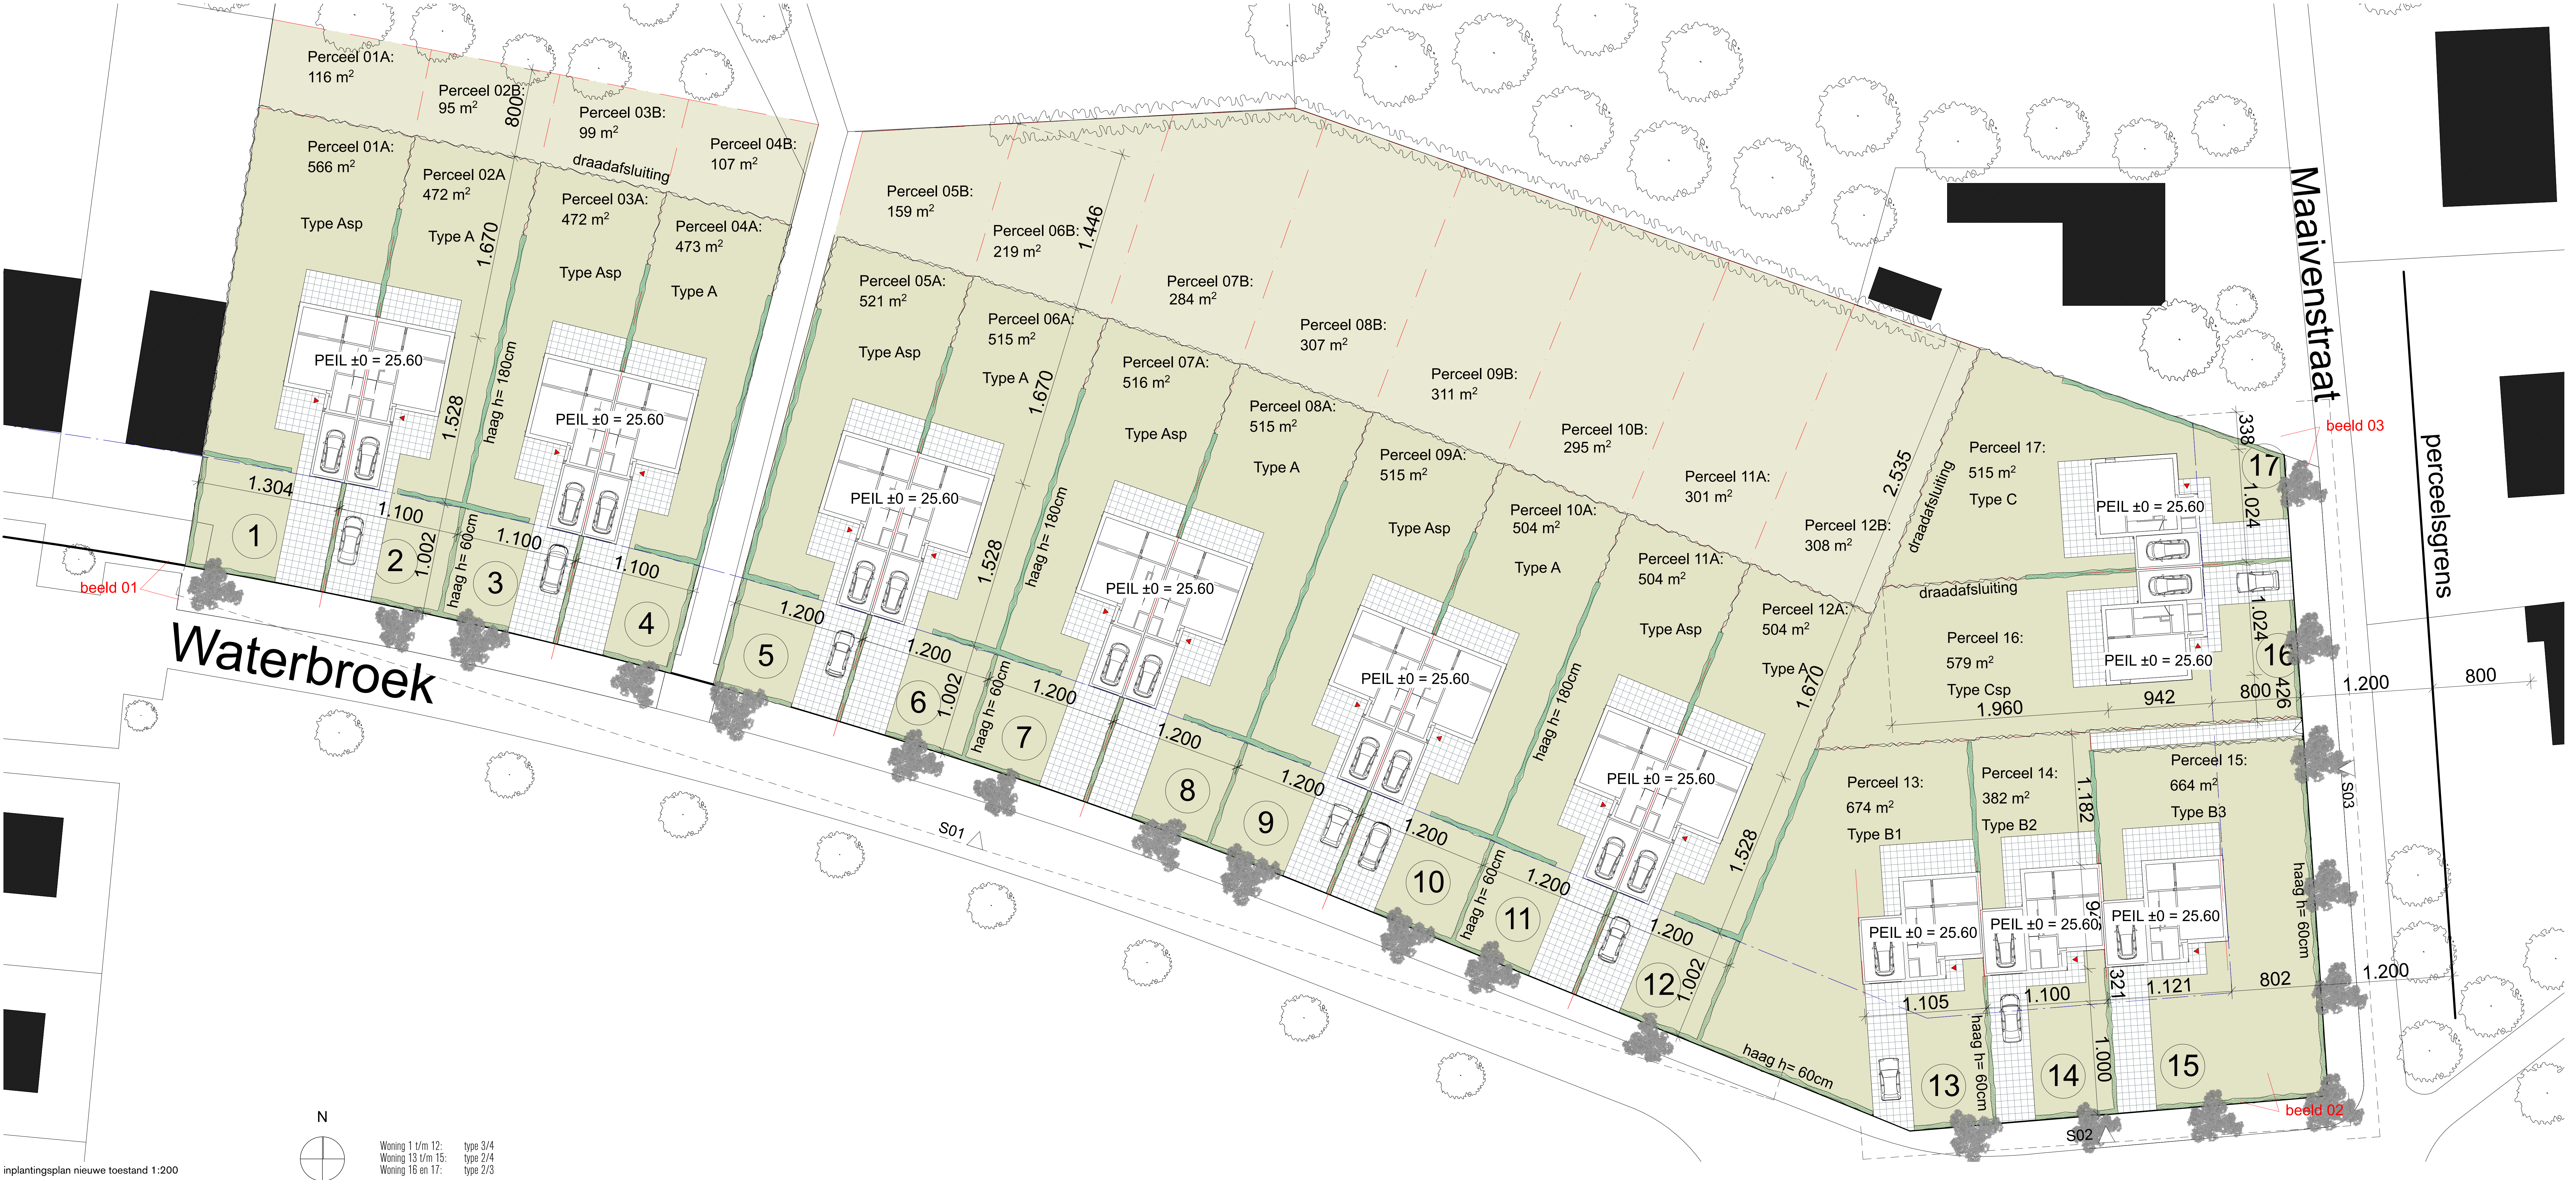

Stedenbouwkundige aanvraag
nieuwbouw 17 woningen
Tessenderlo

OPDRACHTGEVER
Vooruitzien cvba
Burgemeester Geykensstraat 1
B-3380 Beringen
info@vooruitzien.be
011 / 42 39 25

ARCHITECT
Architectenbureau PCP CVBA
Emiel Van Dorsselaer 69
B-3600 Genk

BOUWTEREIN
Waterbroek
B-3900 Tessenderlo
Limburg

DATUM
30/09/2016

SCHAL
1:200

REVISIE
-

DOSSIERNUMMER
13.PCP.27