

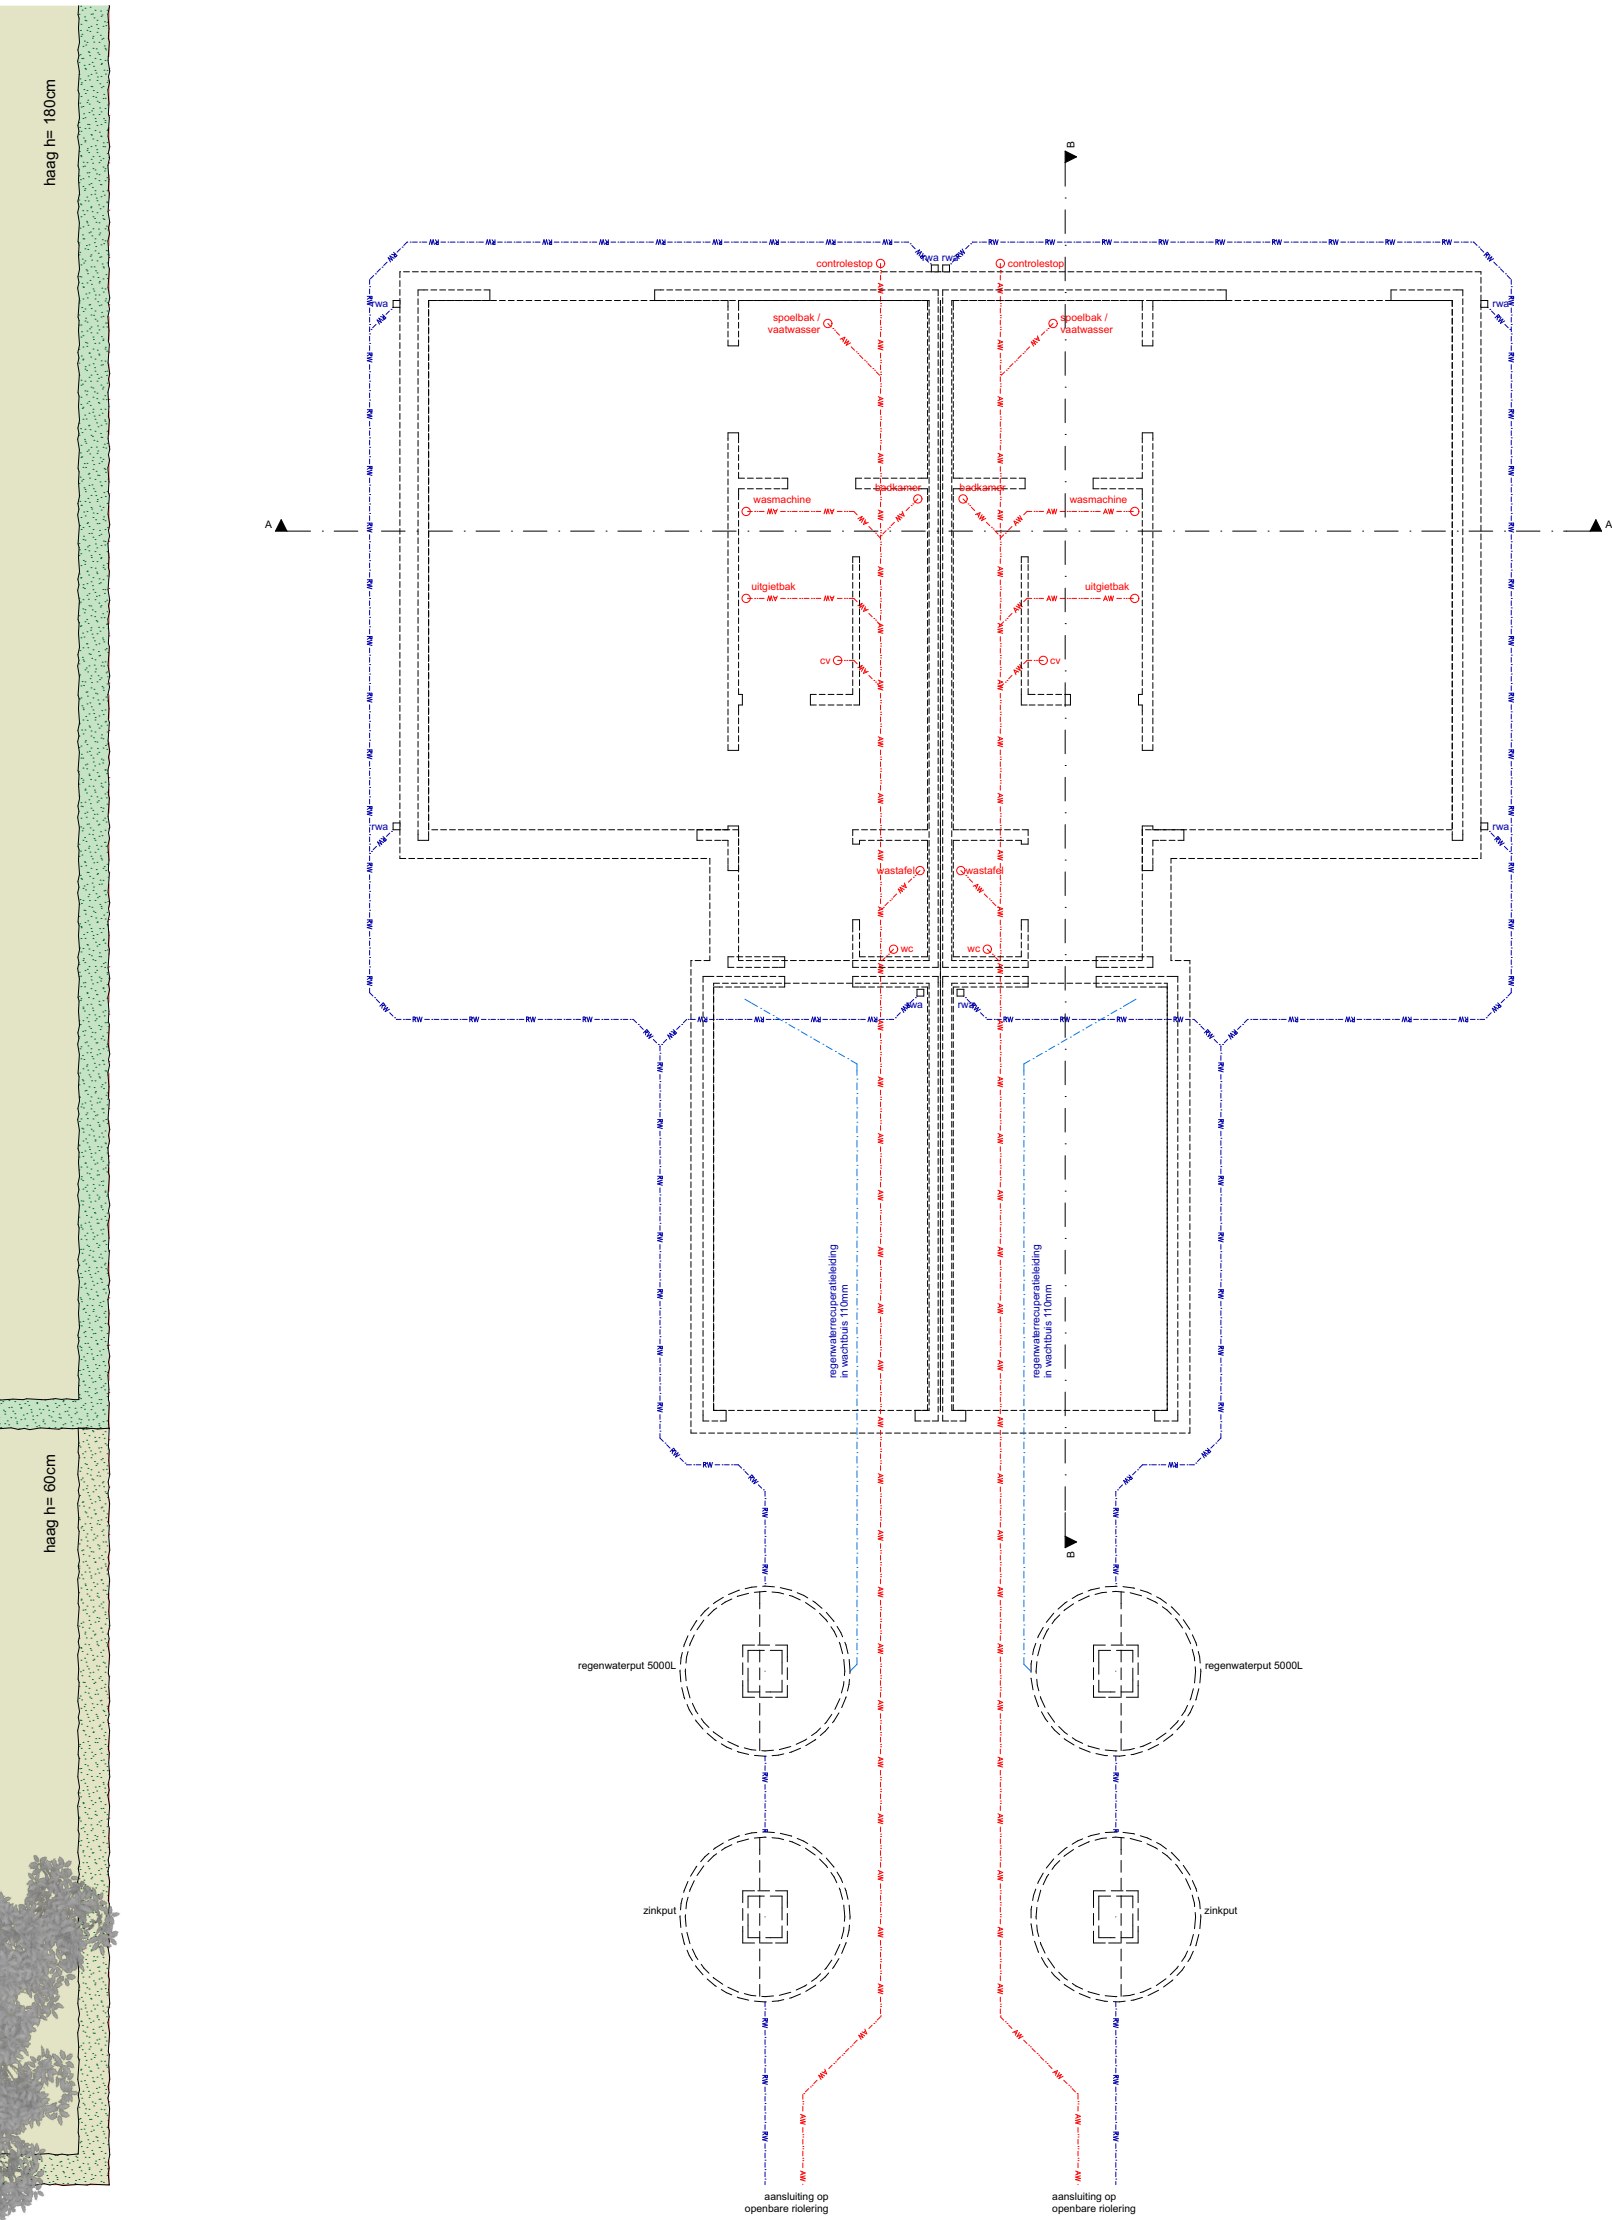
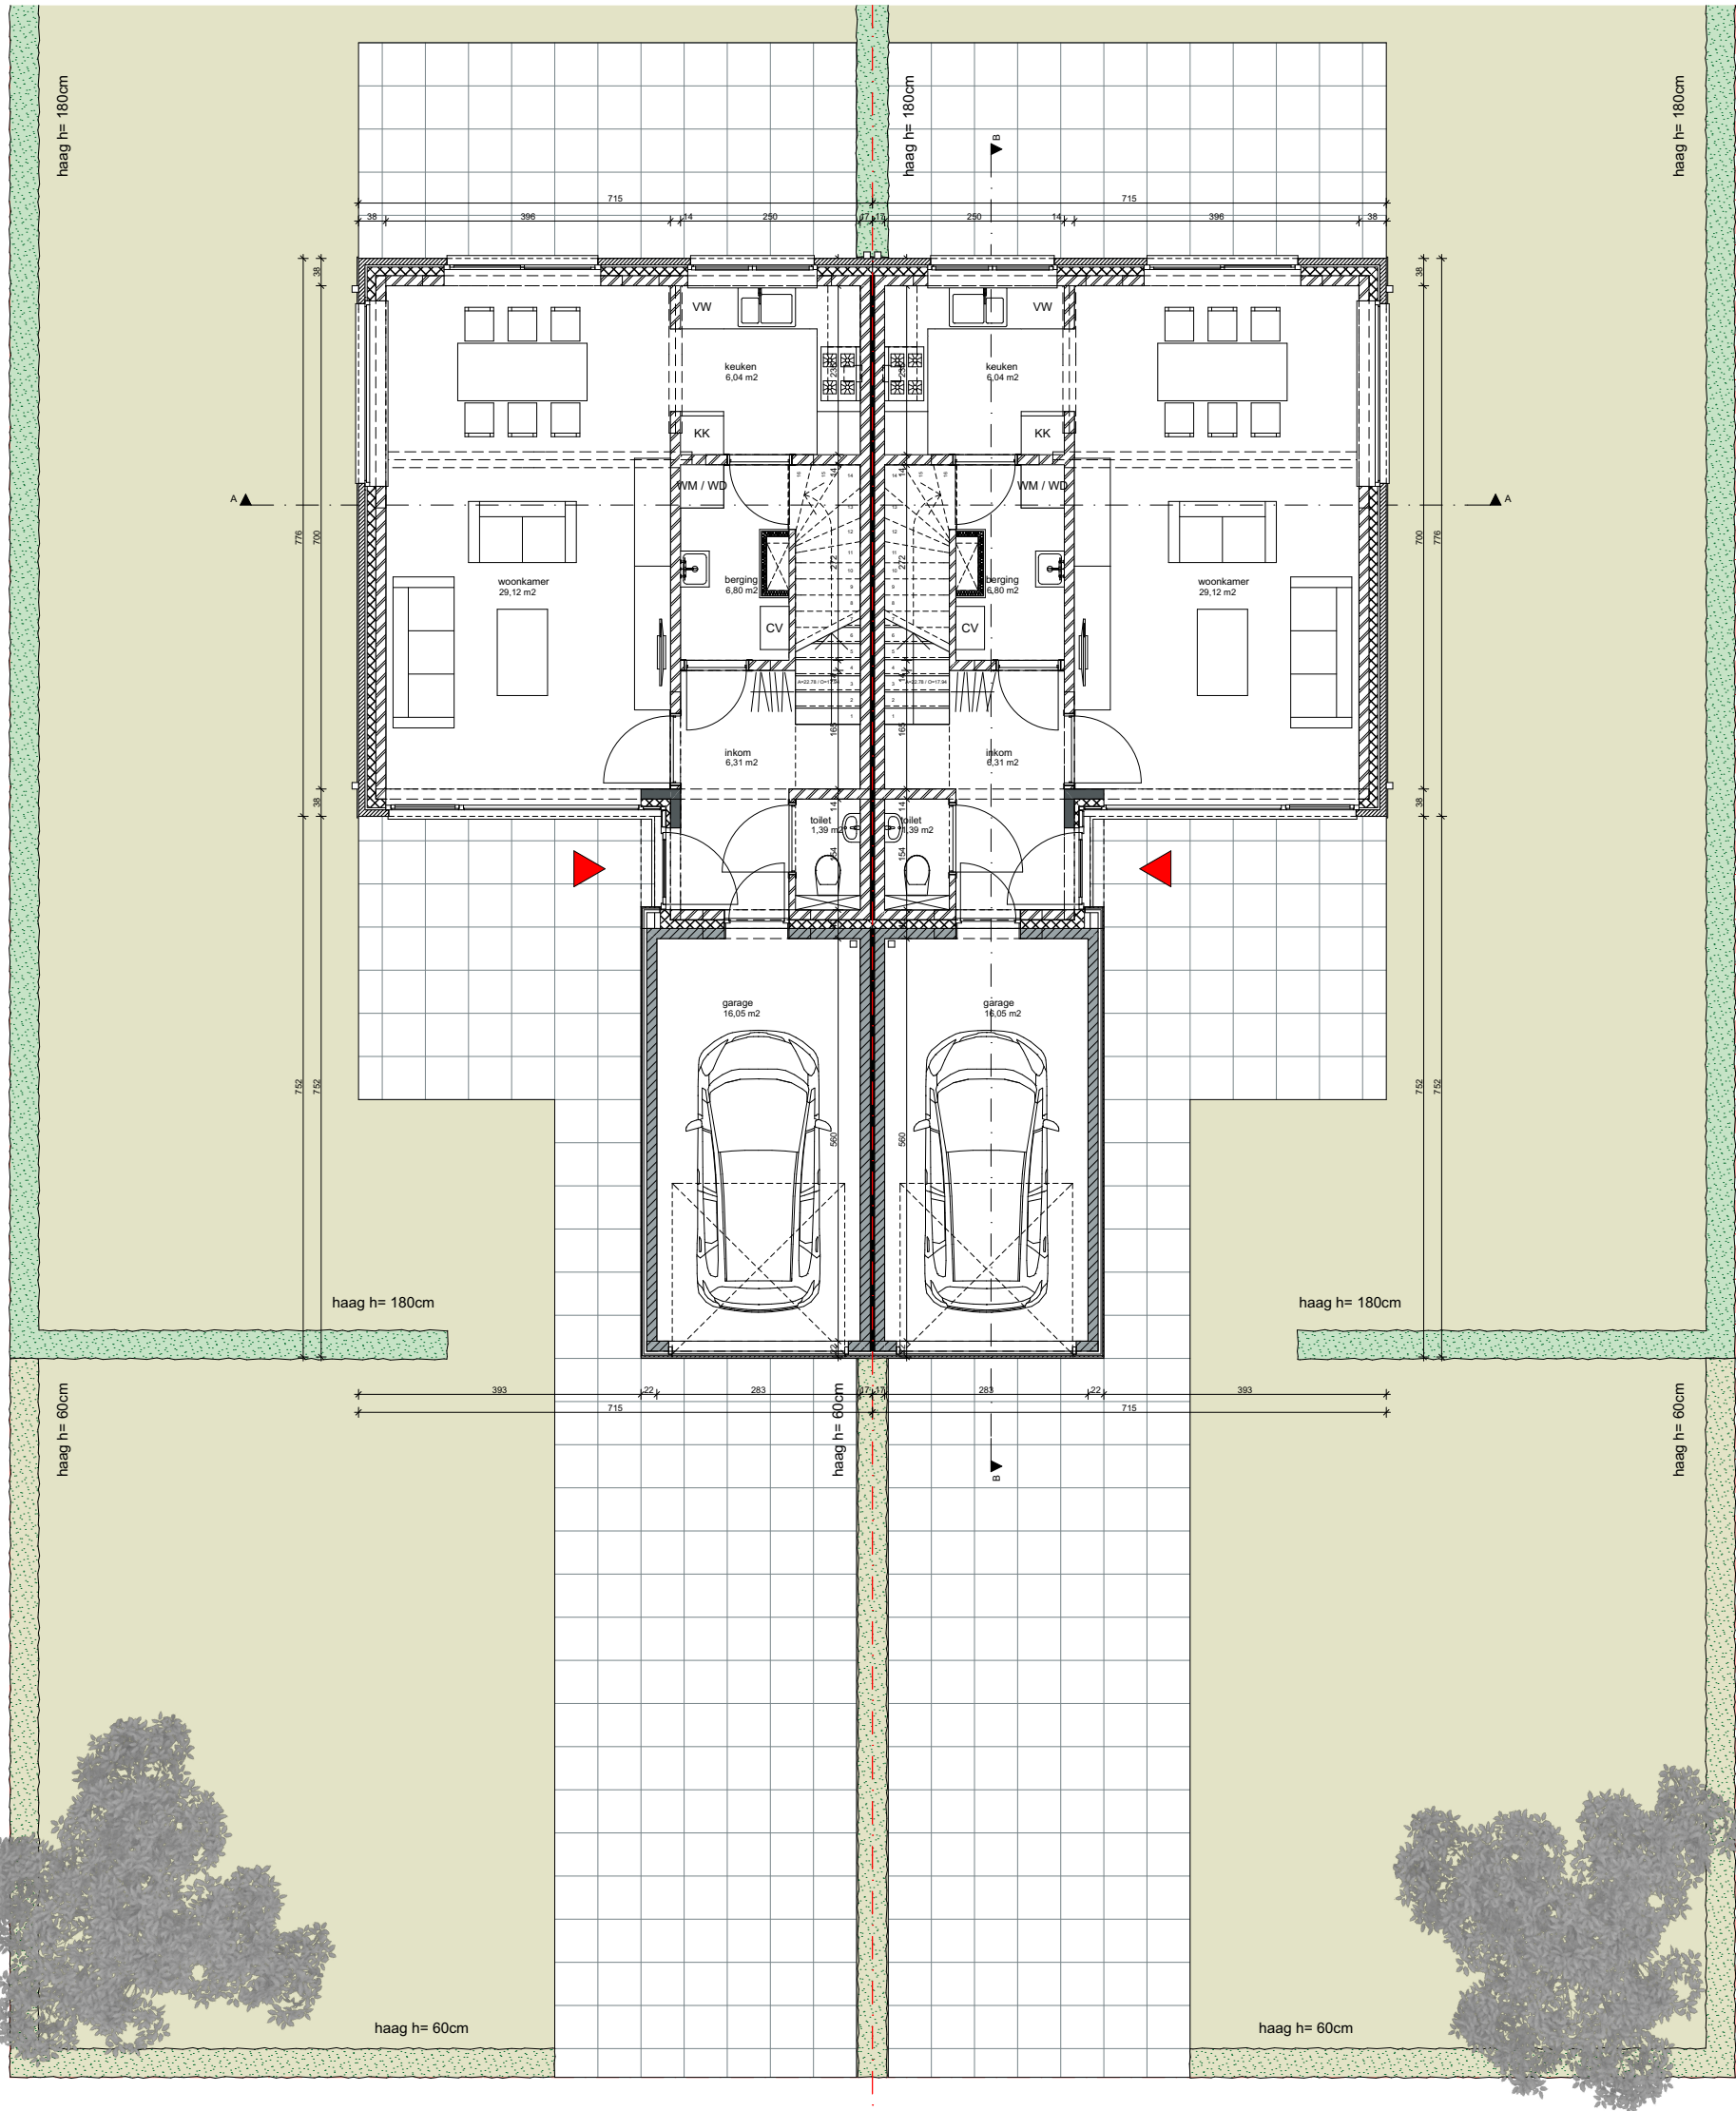
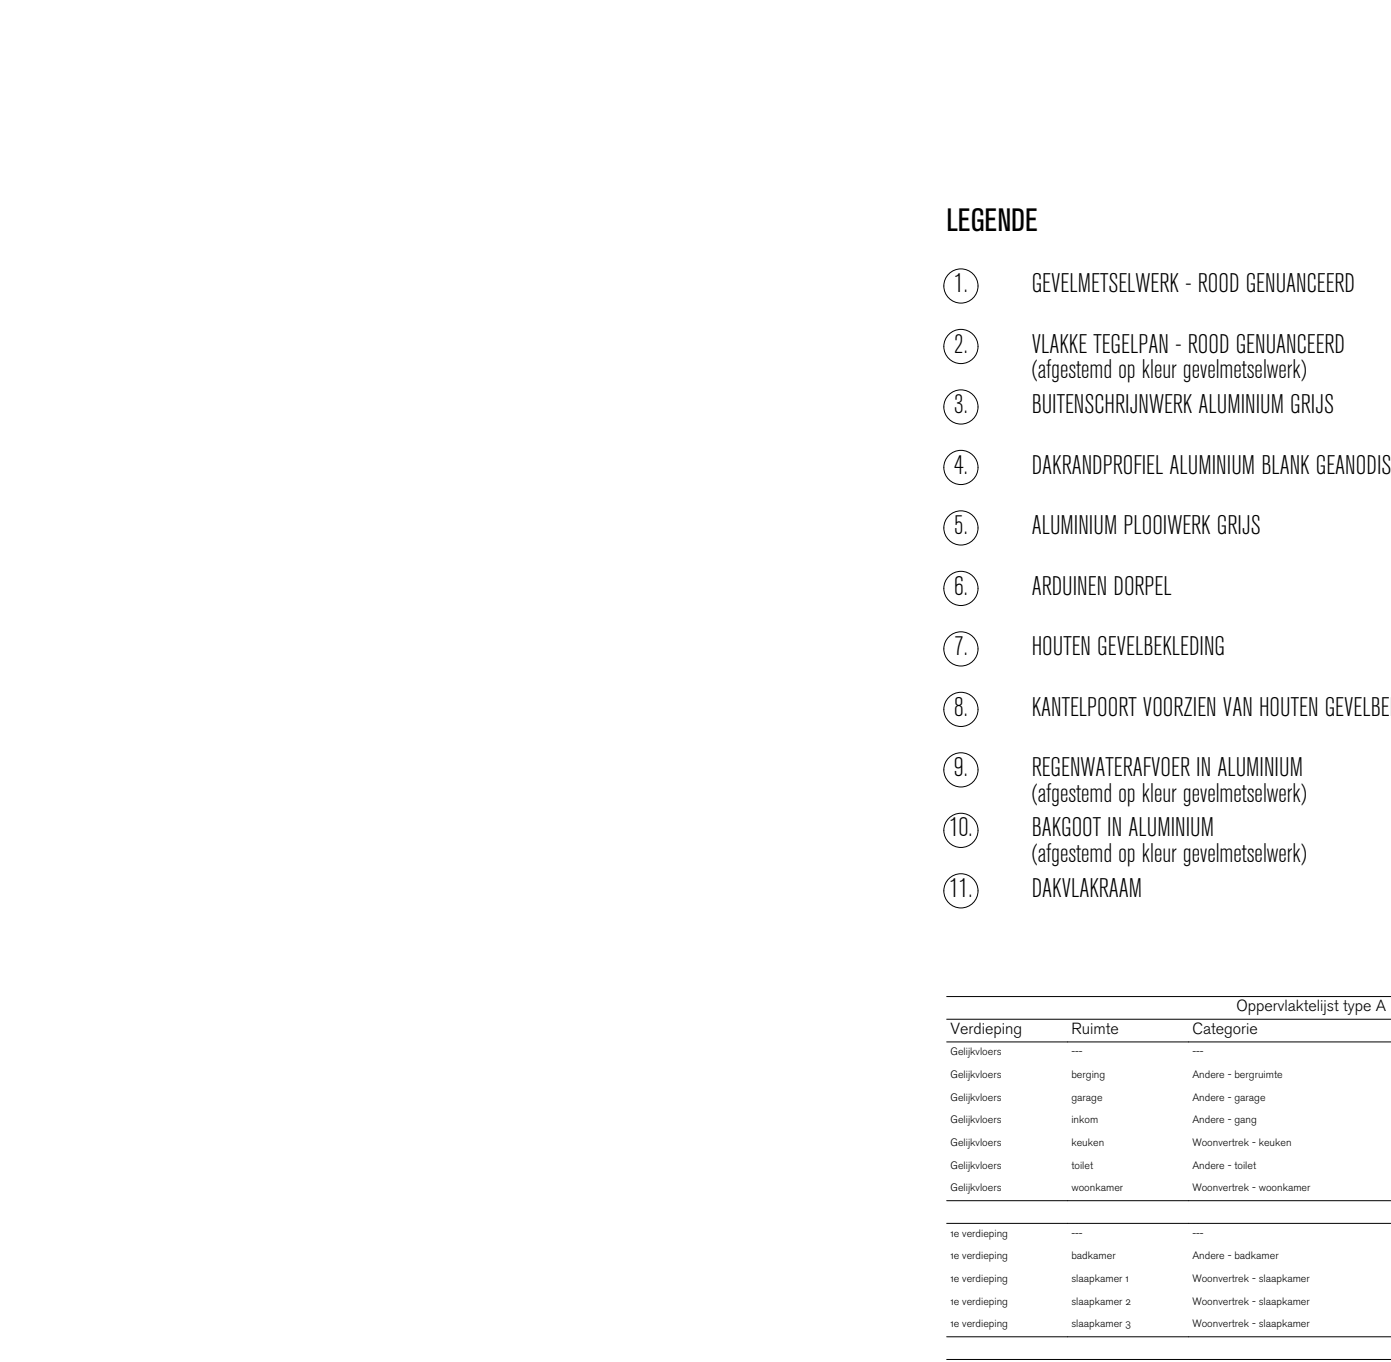
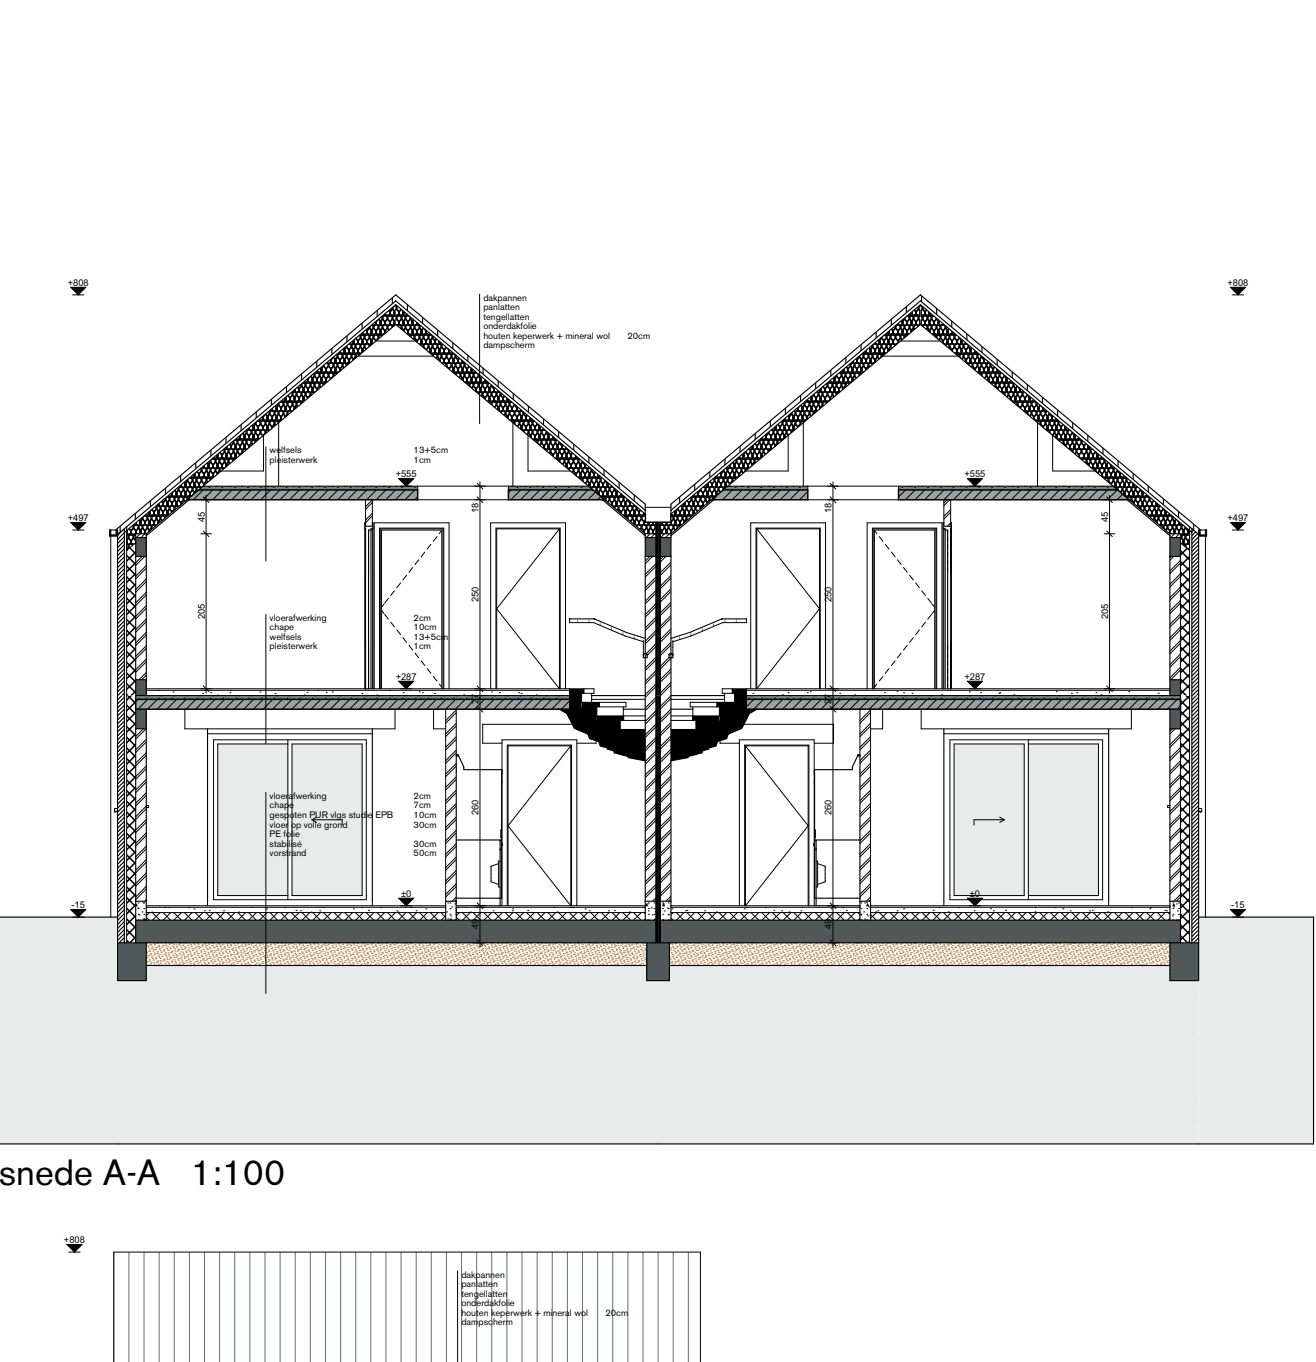
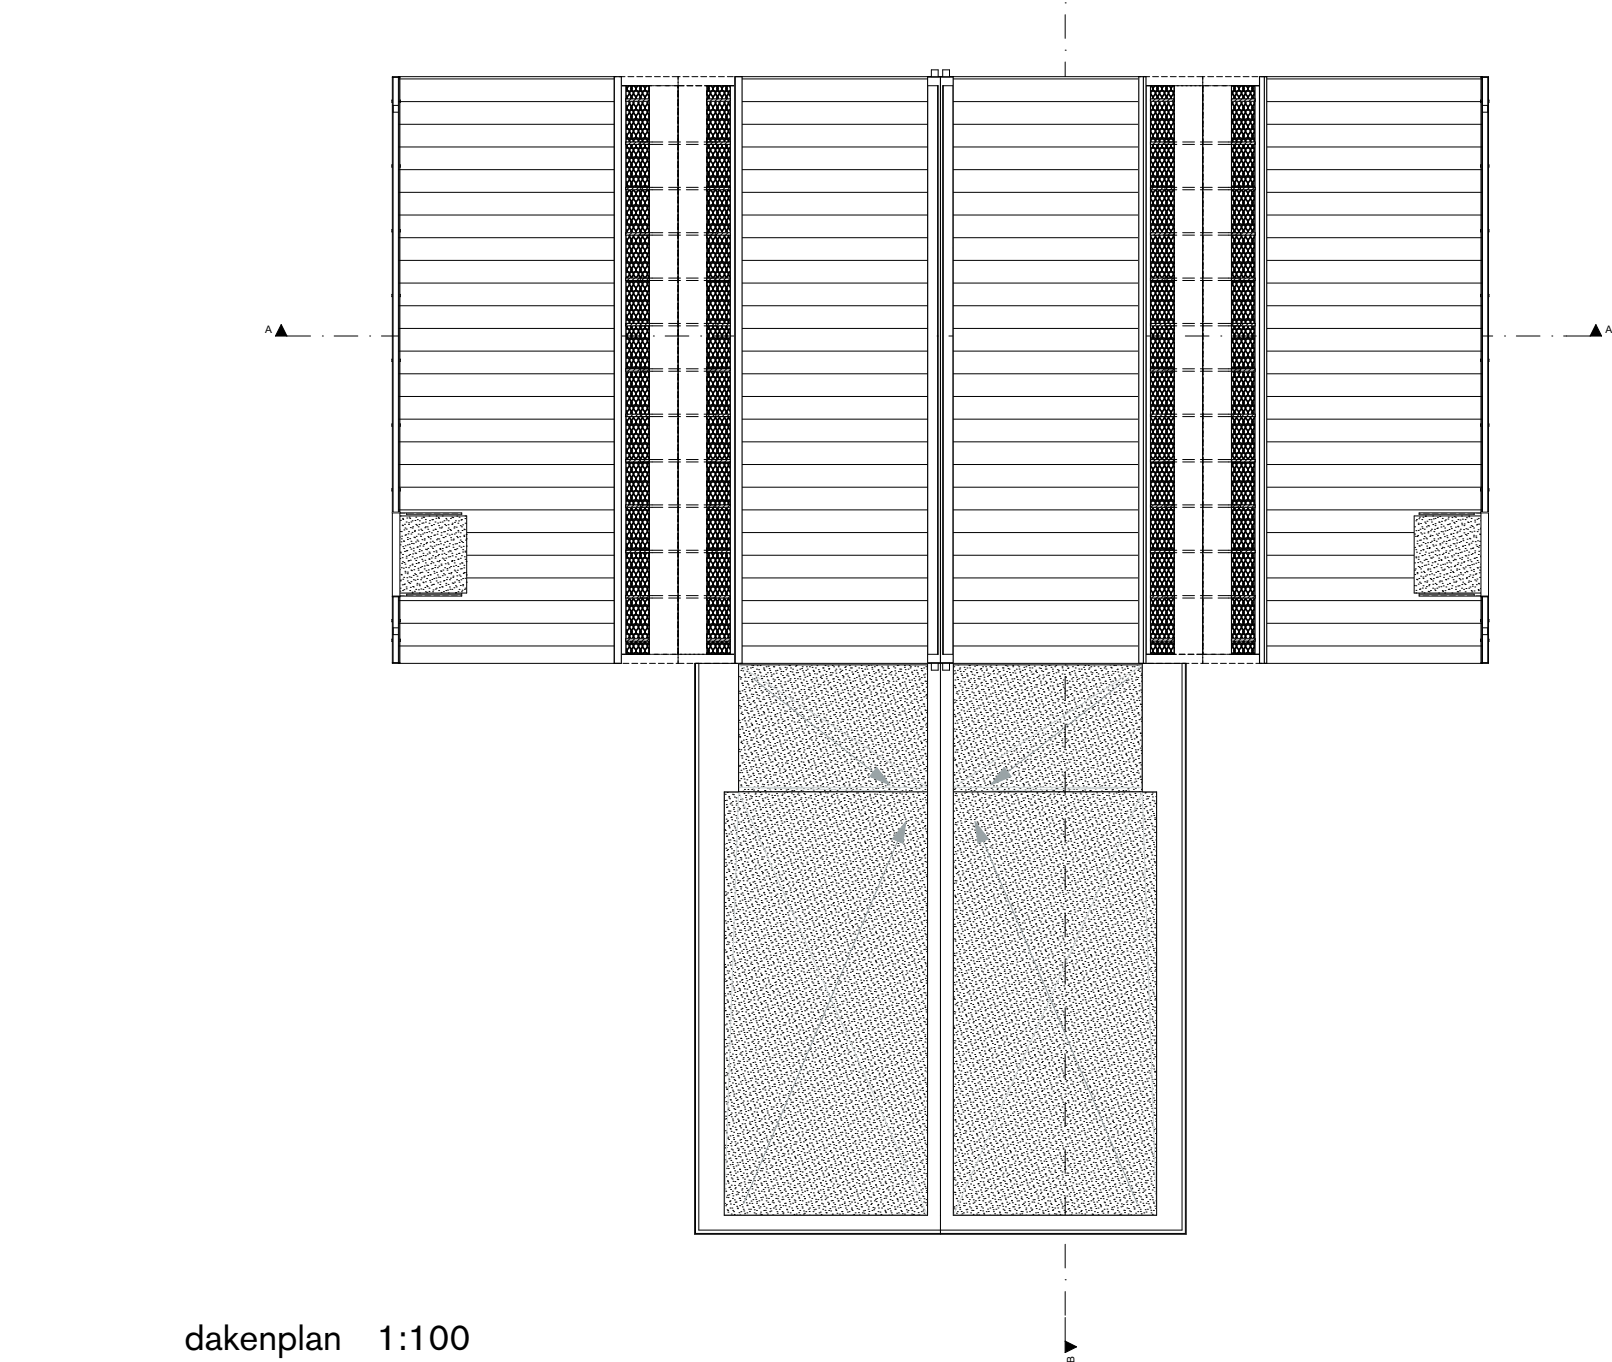
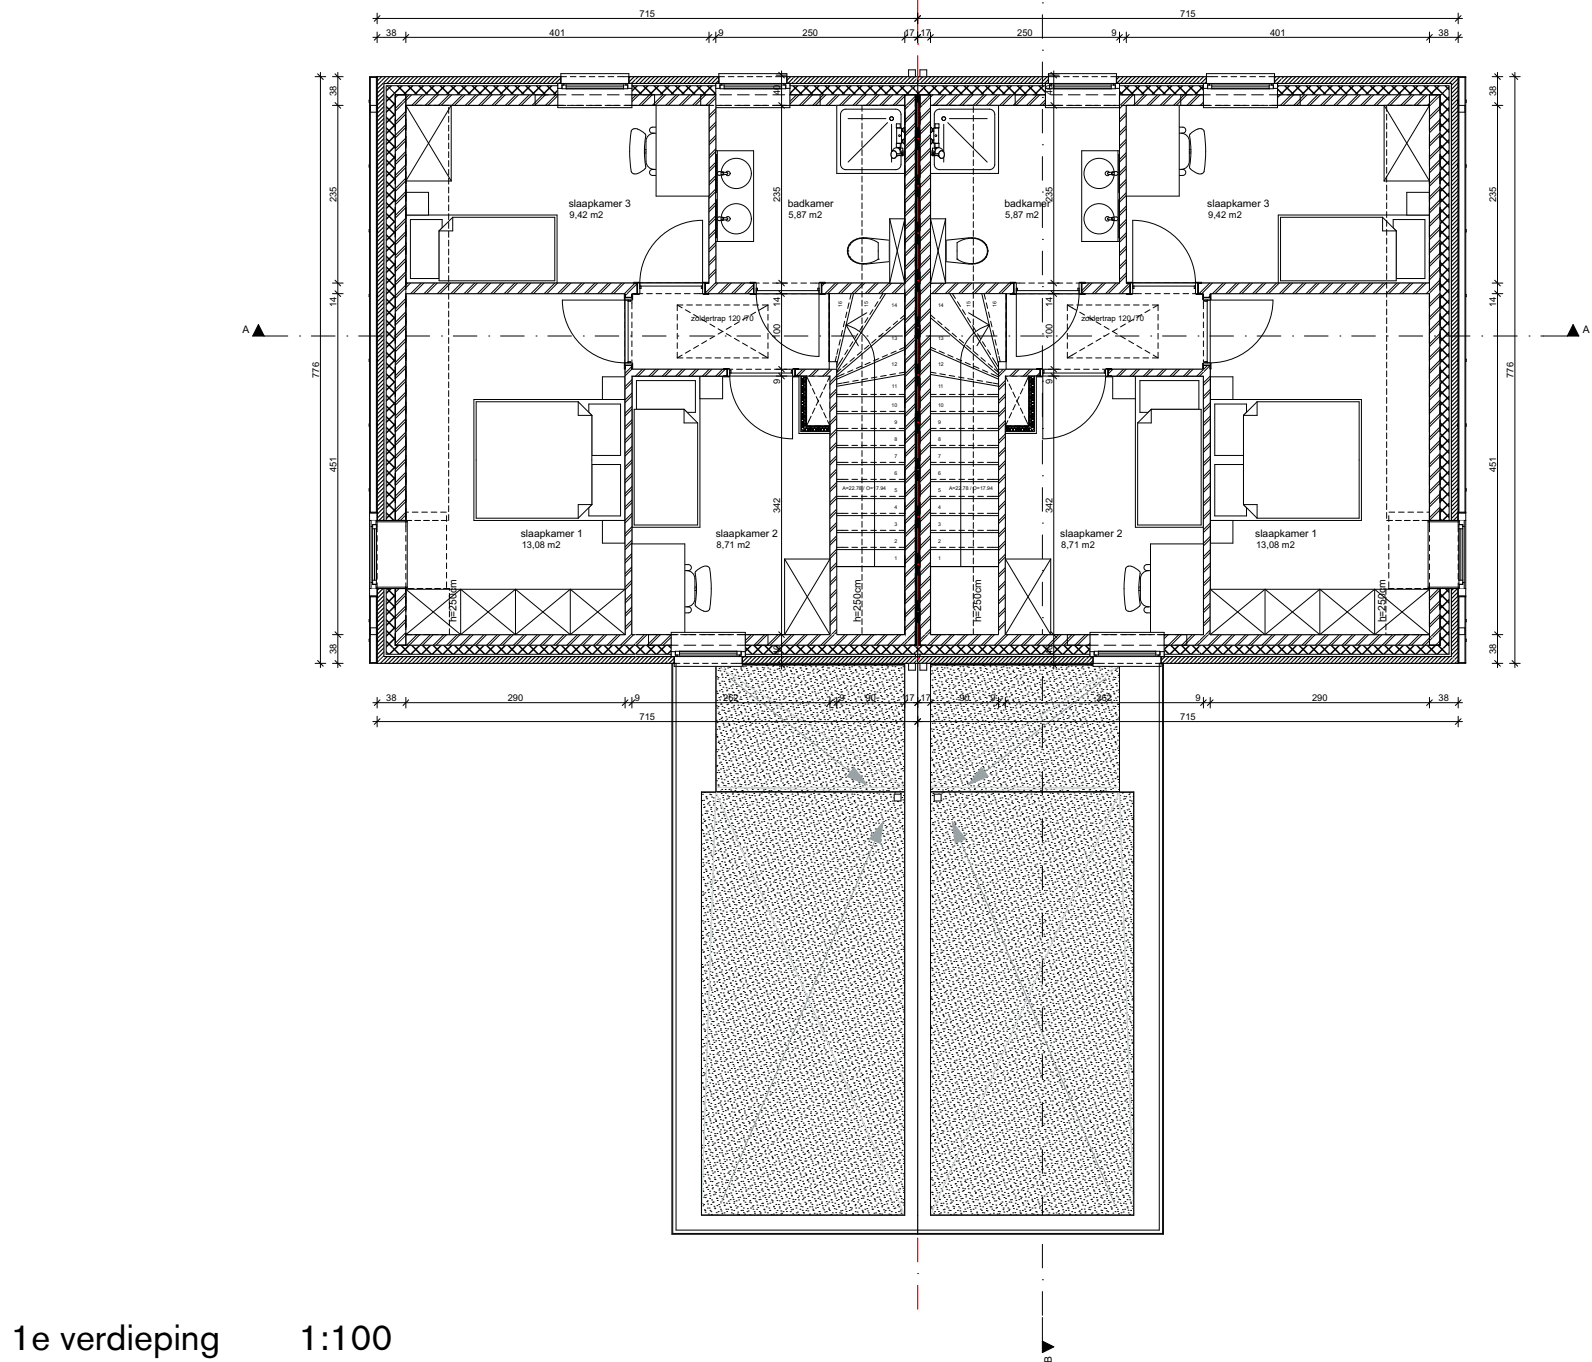
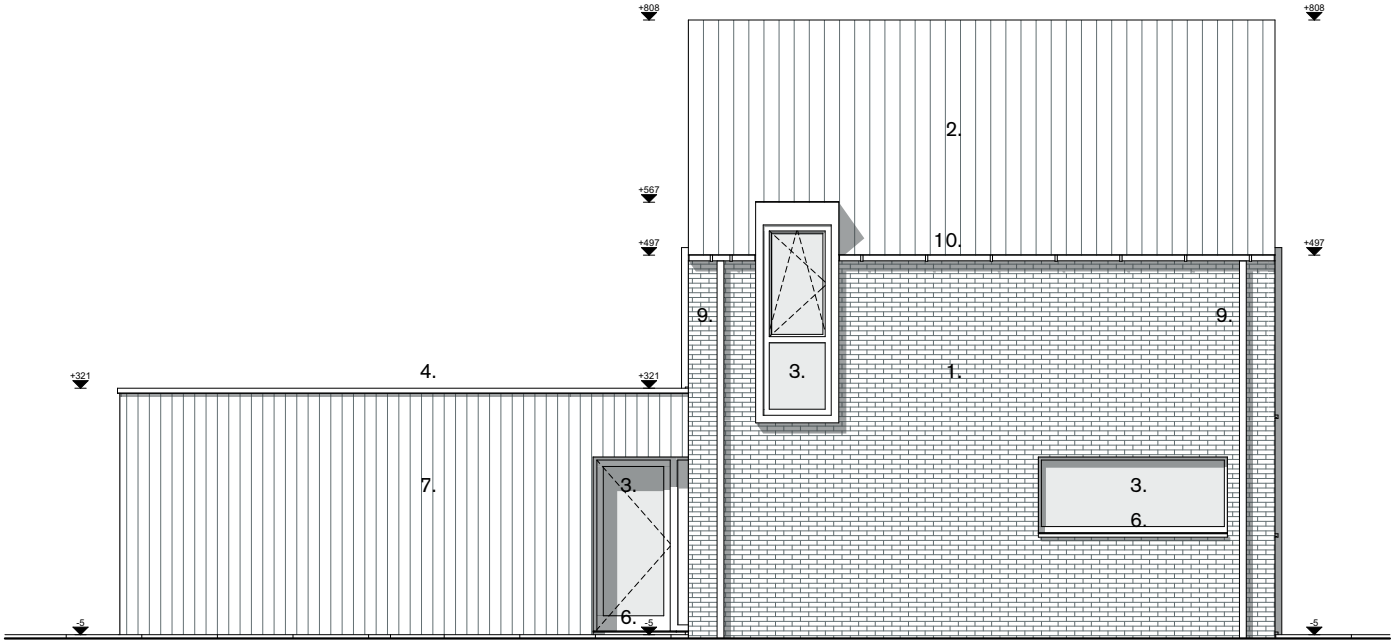
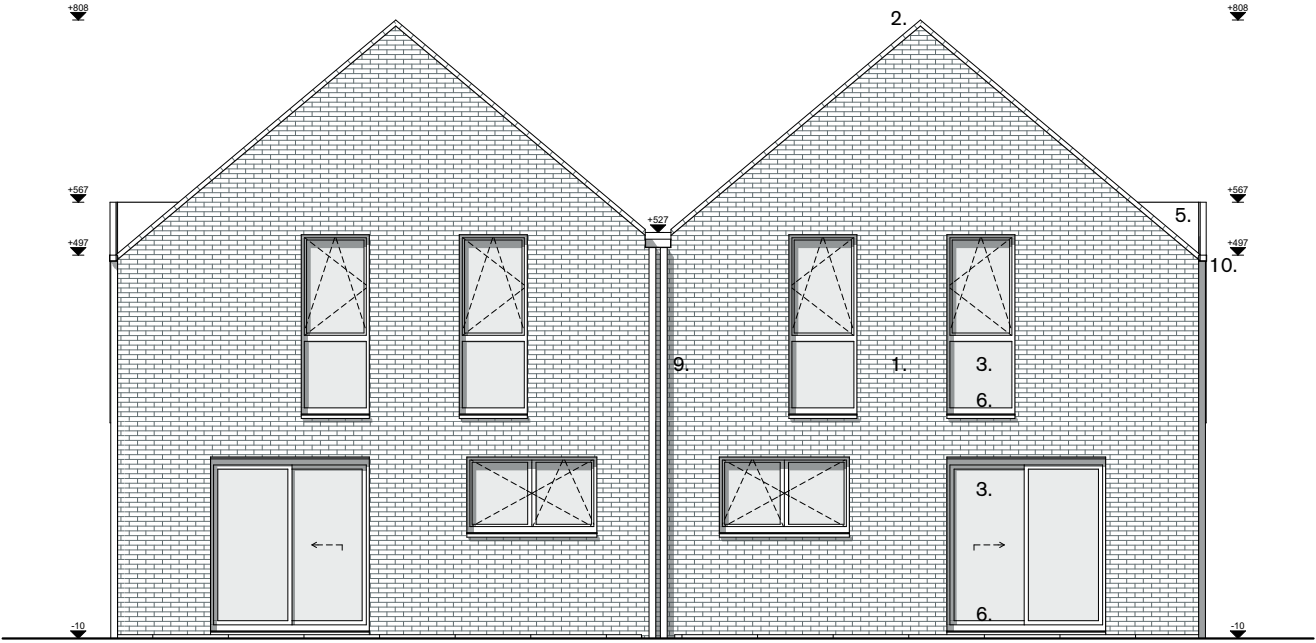
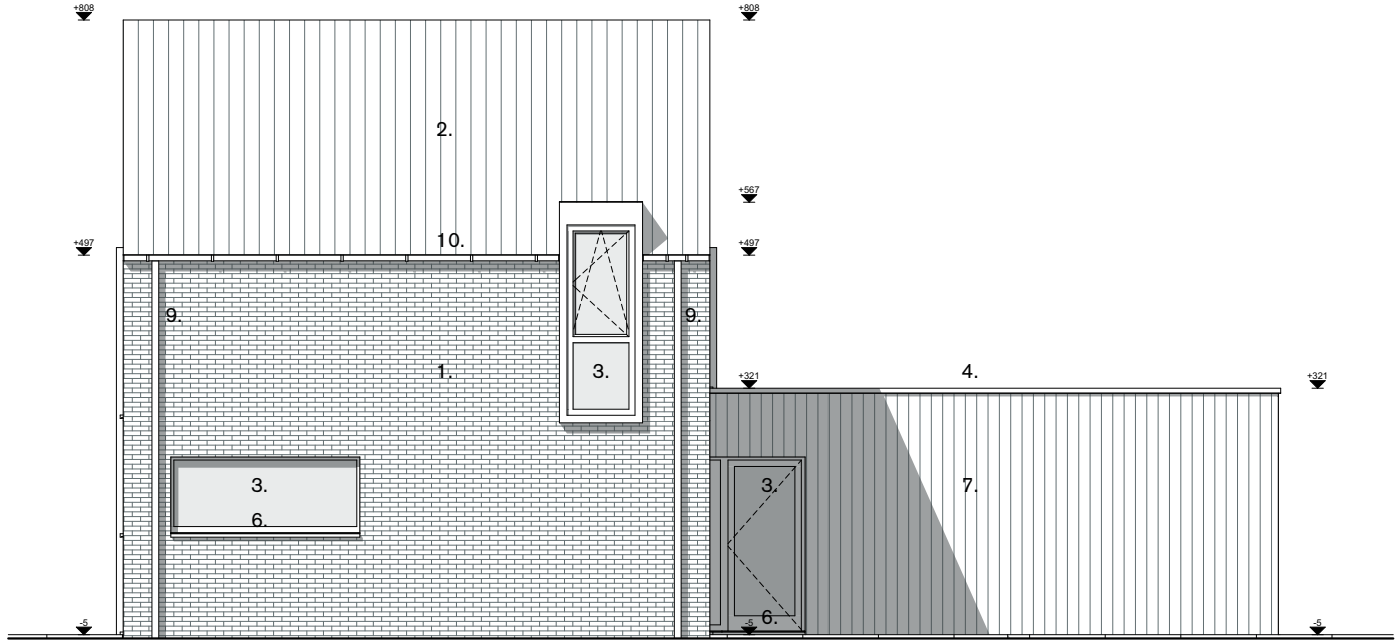


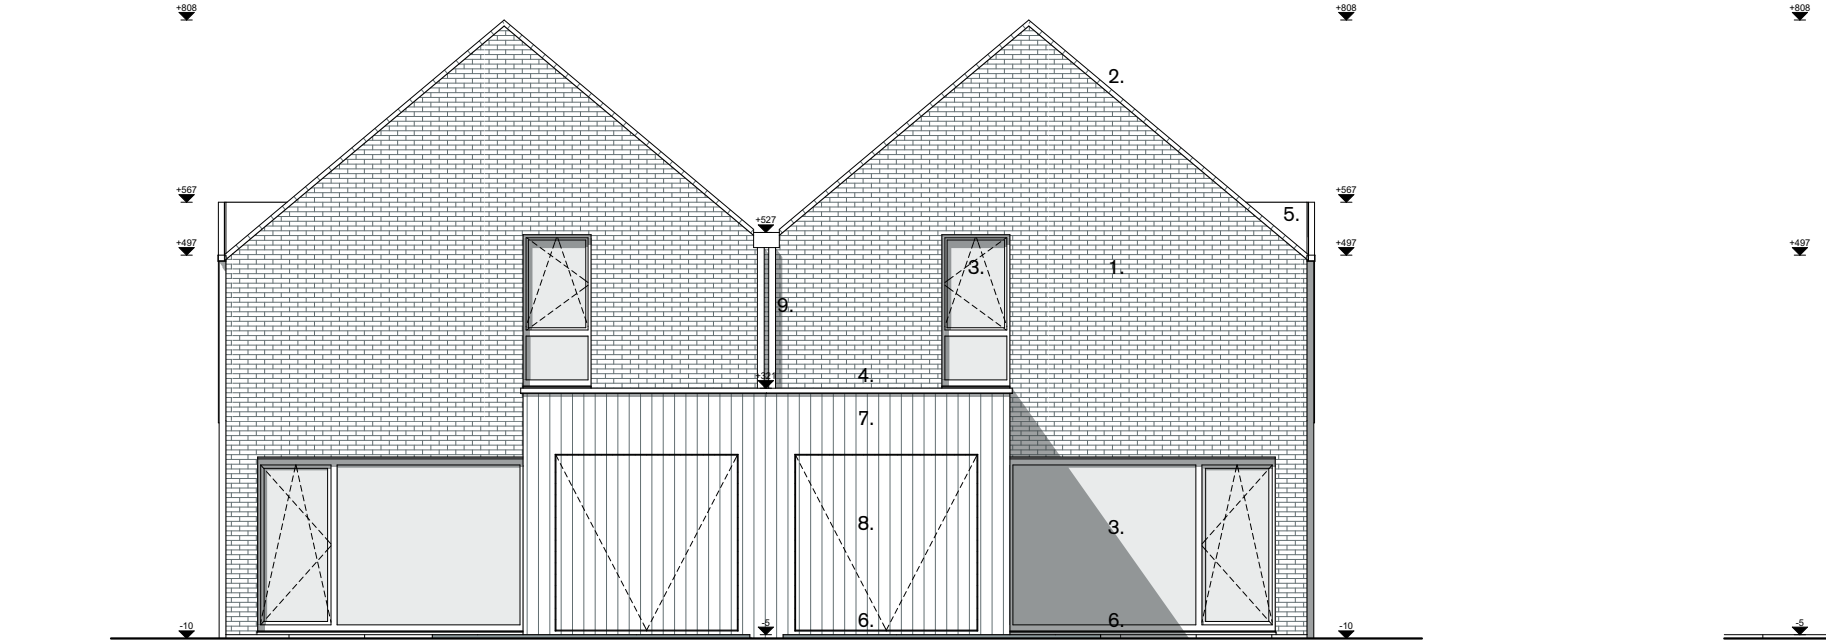

LEGENDE				
1	GEVELMETSLEK - ROOD GENUANCEERD			
2	VLAKKE TEGELPAN - ROOD GENUANCEERD (afgesteld op kleur gevelmetslekw)			
3	BUITENSCHRIJNWERK ALUMINIUM GRIS			
4	DAKRANDPROFIEL ALUMINIUM BLANK GEANDUISEERD			
5	ALUMINIUM PLODWERK GRIS			
6	ARDUINEN DORPEL			
7	HOUTEN GEVELBEKLEIDING			
8	KANTELPORDE VOORZIEN VAN HOUTEN GEVELBEKLEIDING			
9	REGENWATERAFVOER IN ALUMINIUM (afgesteld op kleur gevelmetslekw)			
10	BANGOOT IN ALUMINIUM (afgesteld op kleur gevelmetslekw)			
11	DAKVLAKRAAM			

Oppervlaktelijst type A				

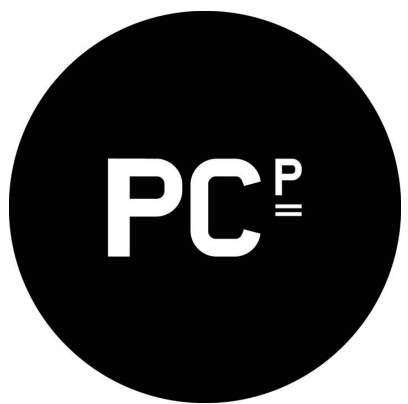

ARCHITECTENBUREAU PCP CVBA

Stedenbouwkundige aanvraag
nieuwbouw 17 woningen
Tessenderlo

OPDRACHTGEVER
Vooruitzien cvba
Burgemeester Geykensstraat 1
B-3580 Beringen
info@vooruitzien.be
011 / 42 39 25

ARCHITECT
Architectenbureau PCP CVBA
Emiel Van Dorenlaan 69
B-3600 Genk

+32 (0)89 700 400
www.pcp-architects.be
info@pcp-architects.be

DOSSIERNUMMER
13.PCP.27

BOUWTERREIN
Waterbroek
B-3980 Tessenderlo
Limburg

Afdeling 2, Sectie B nrs. 1190b ex,
1172c, 1182c, 1183c

DATUM
30/09/2016

SCHAAL
1:100

REVISIE

Type A

BA 03₁₅