




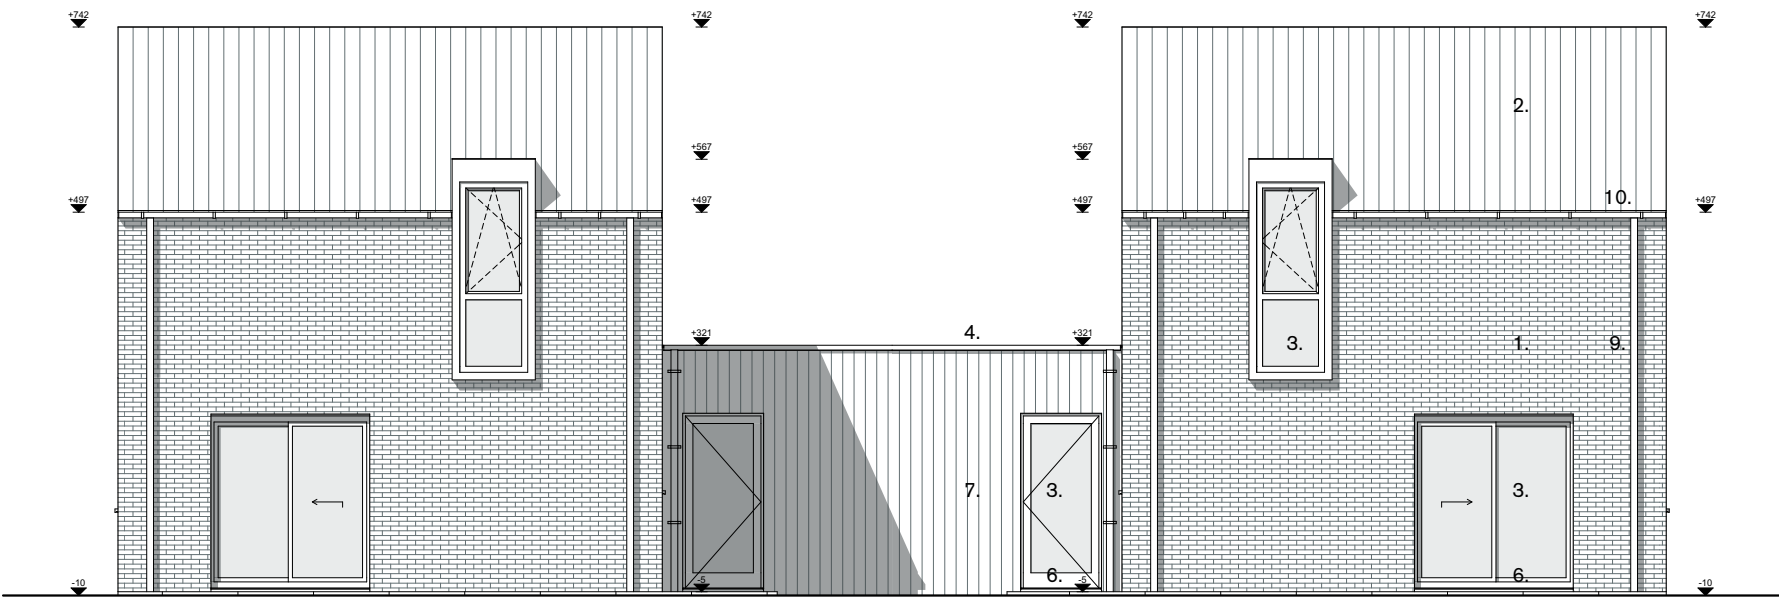


voorgevel 1:100

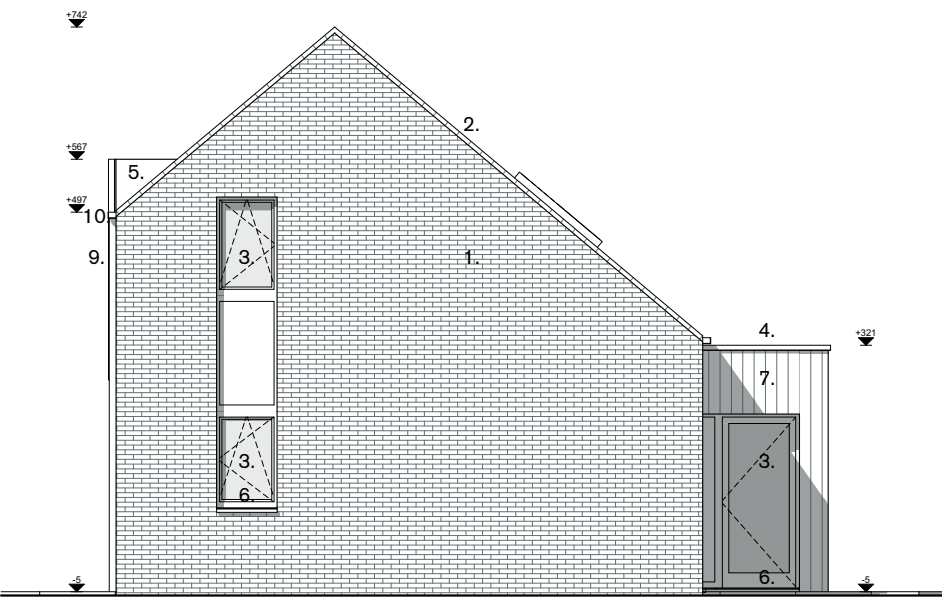


linkerzijgevel 1:100

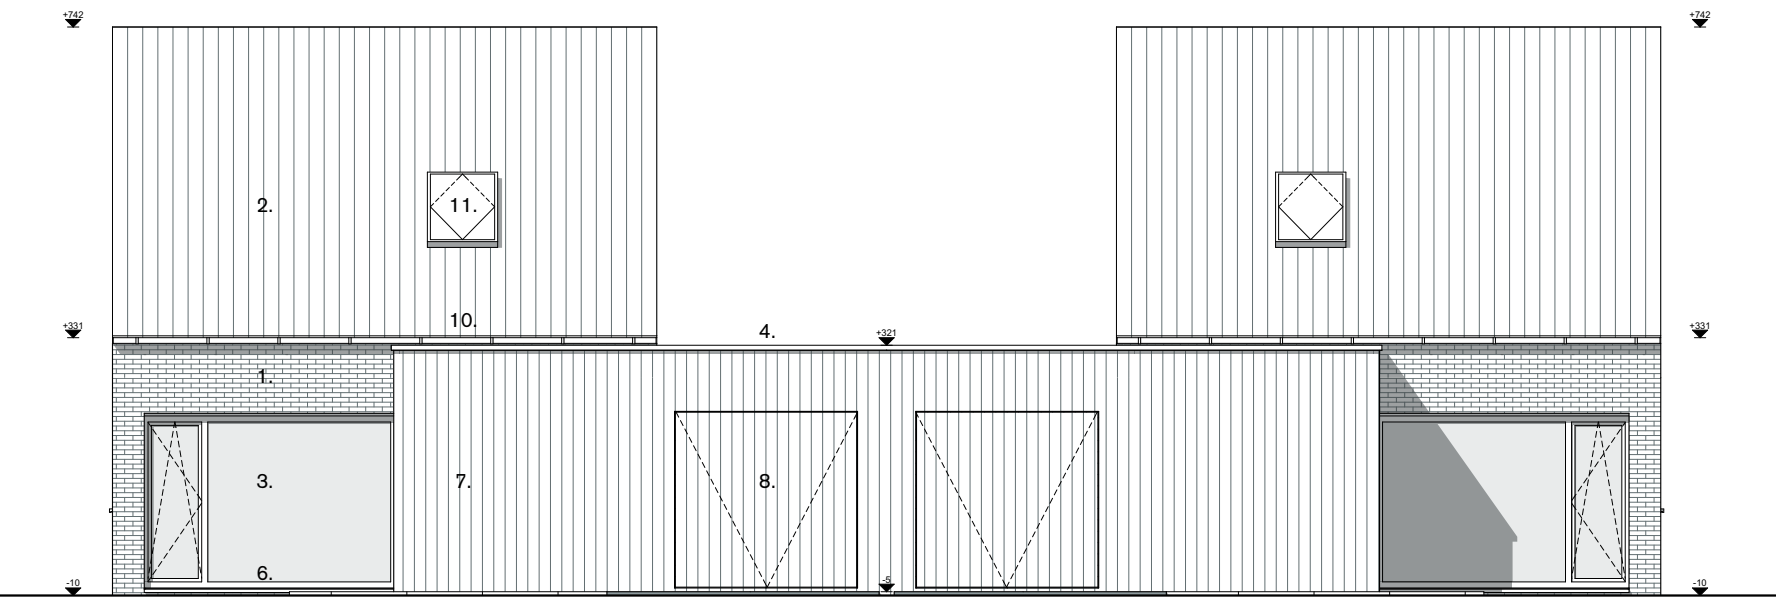


achtergevel 1:100

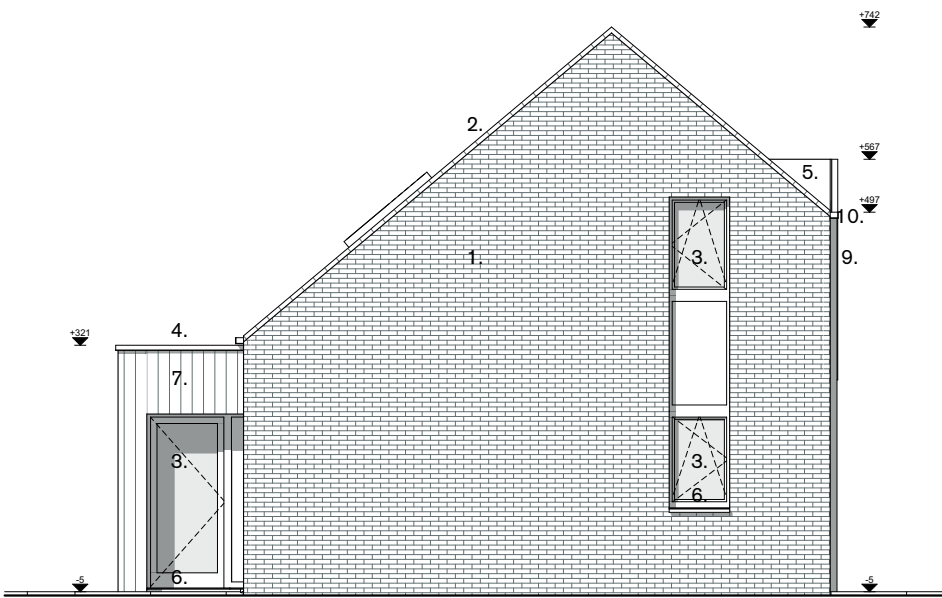


rechterzijgevel 1:100

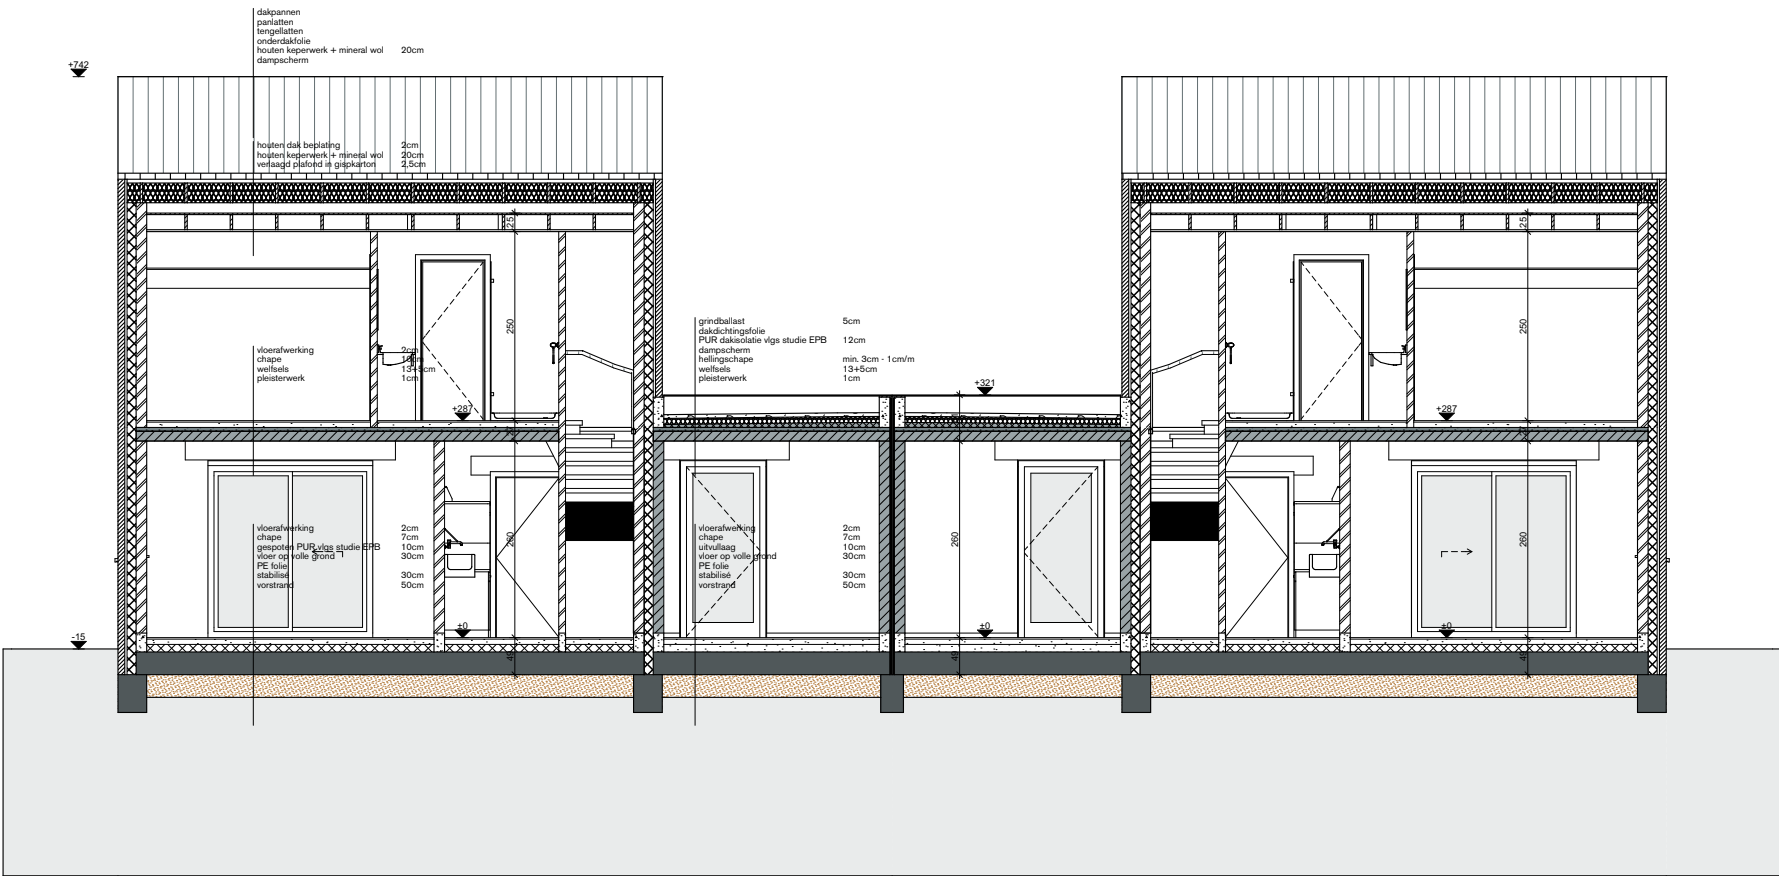


snede A-A 1:100

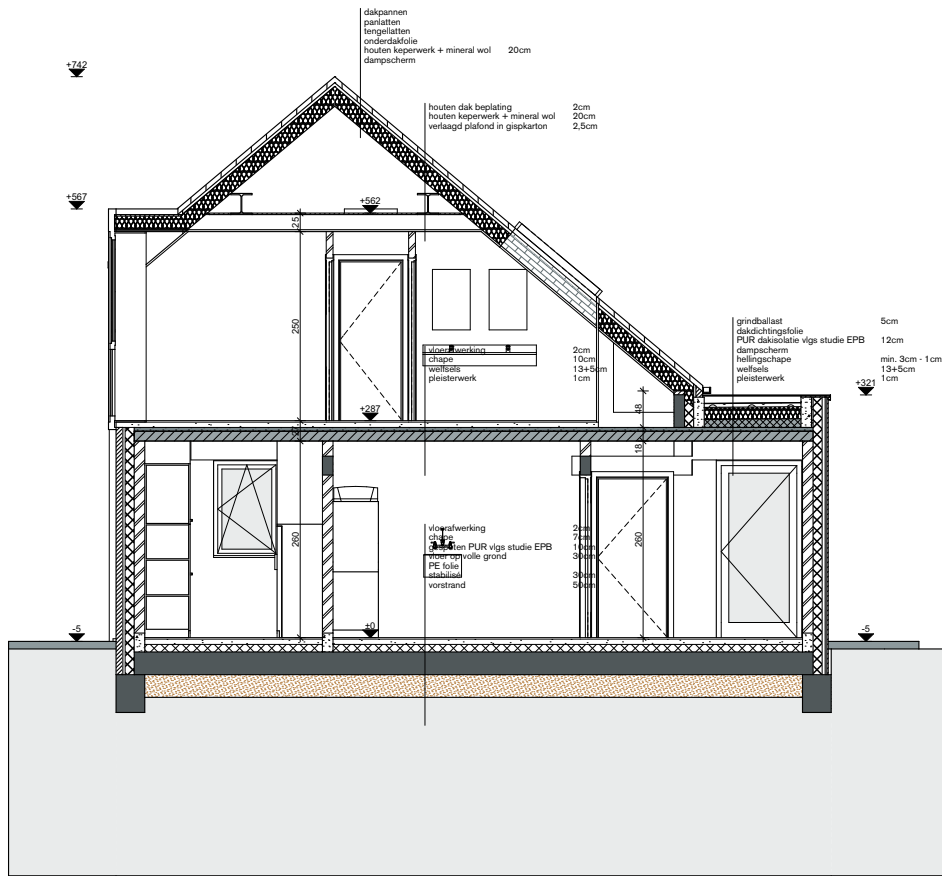


snede B-B 1:100

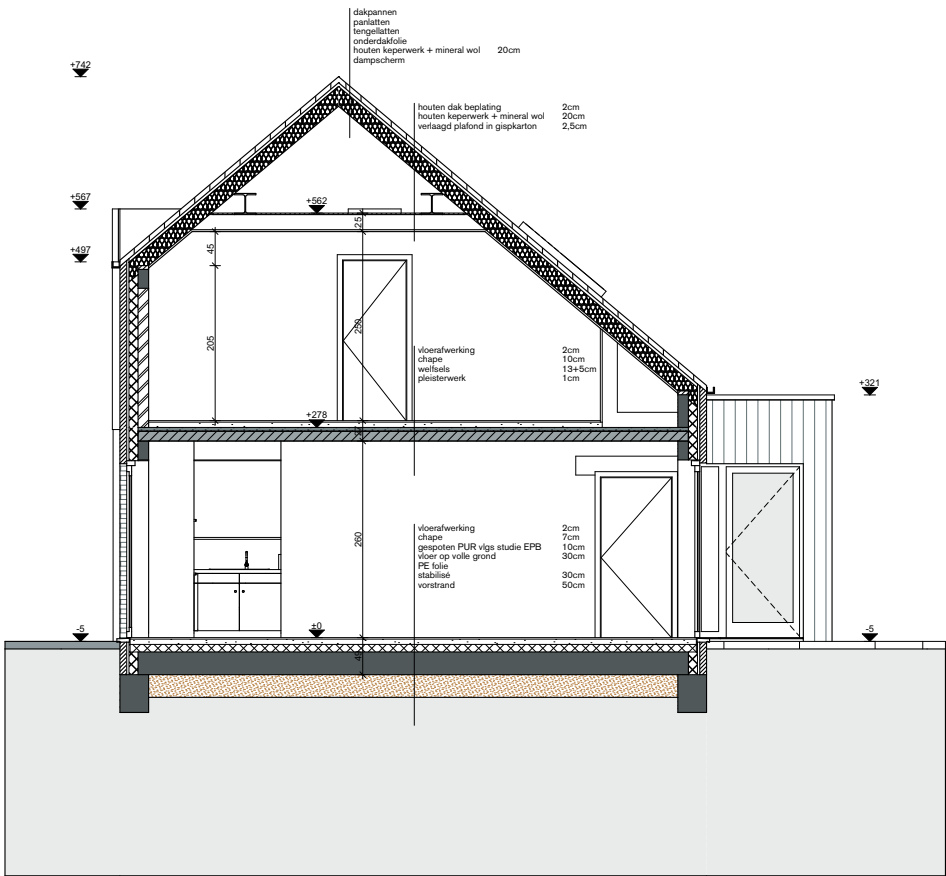


snede C-C 1:100

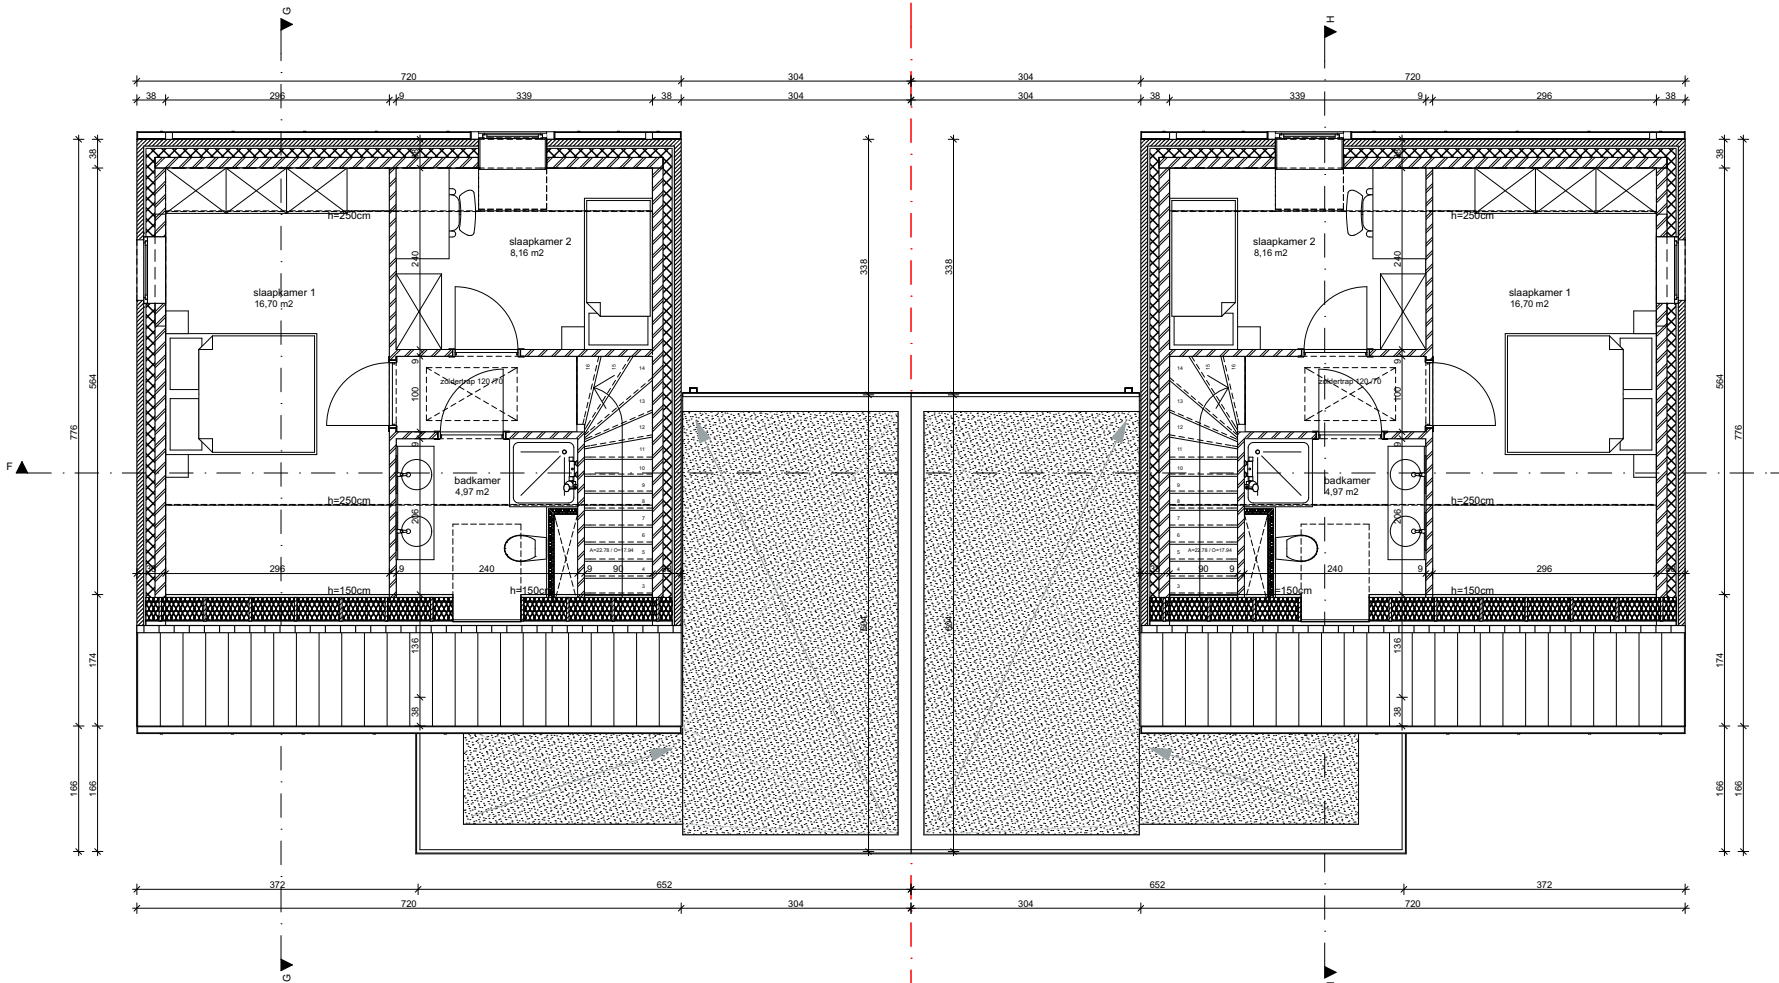


1e verdieping 1:100

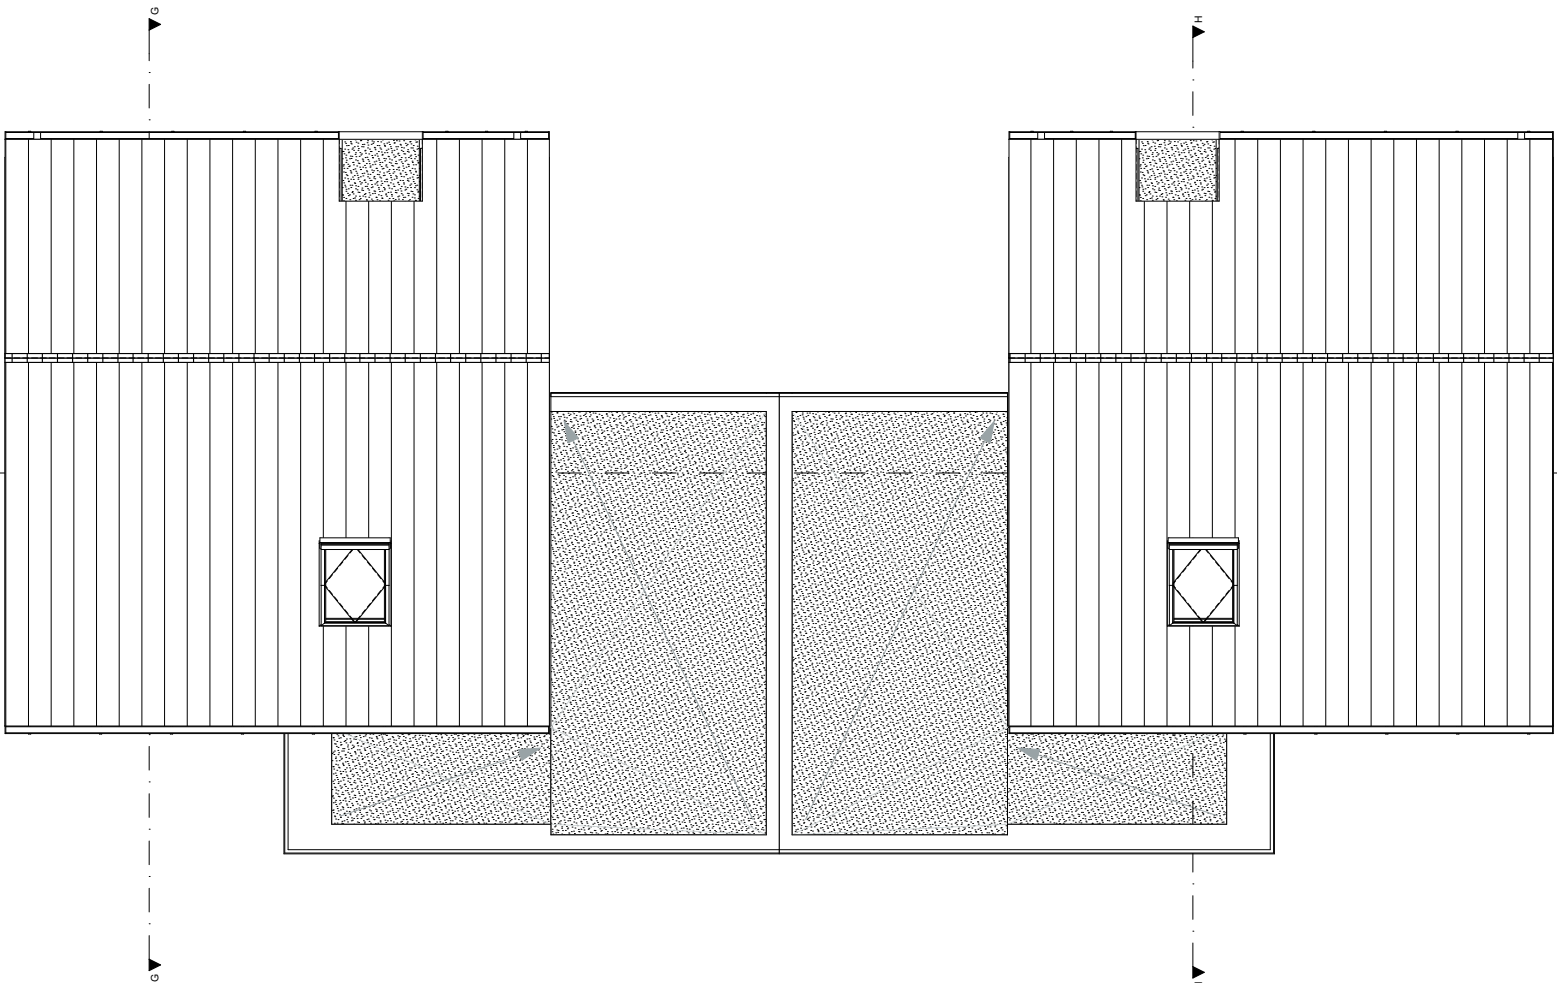

dakenplan 1:100

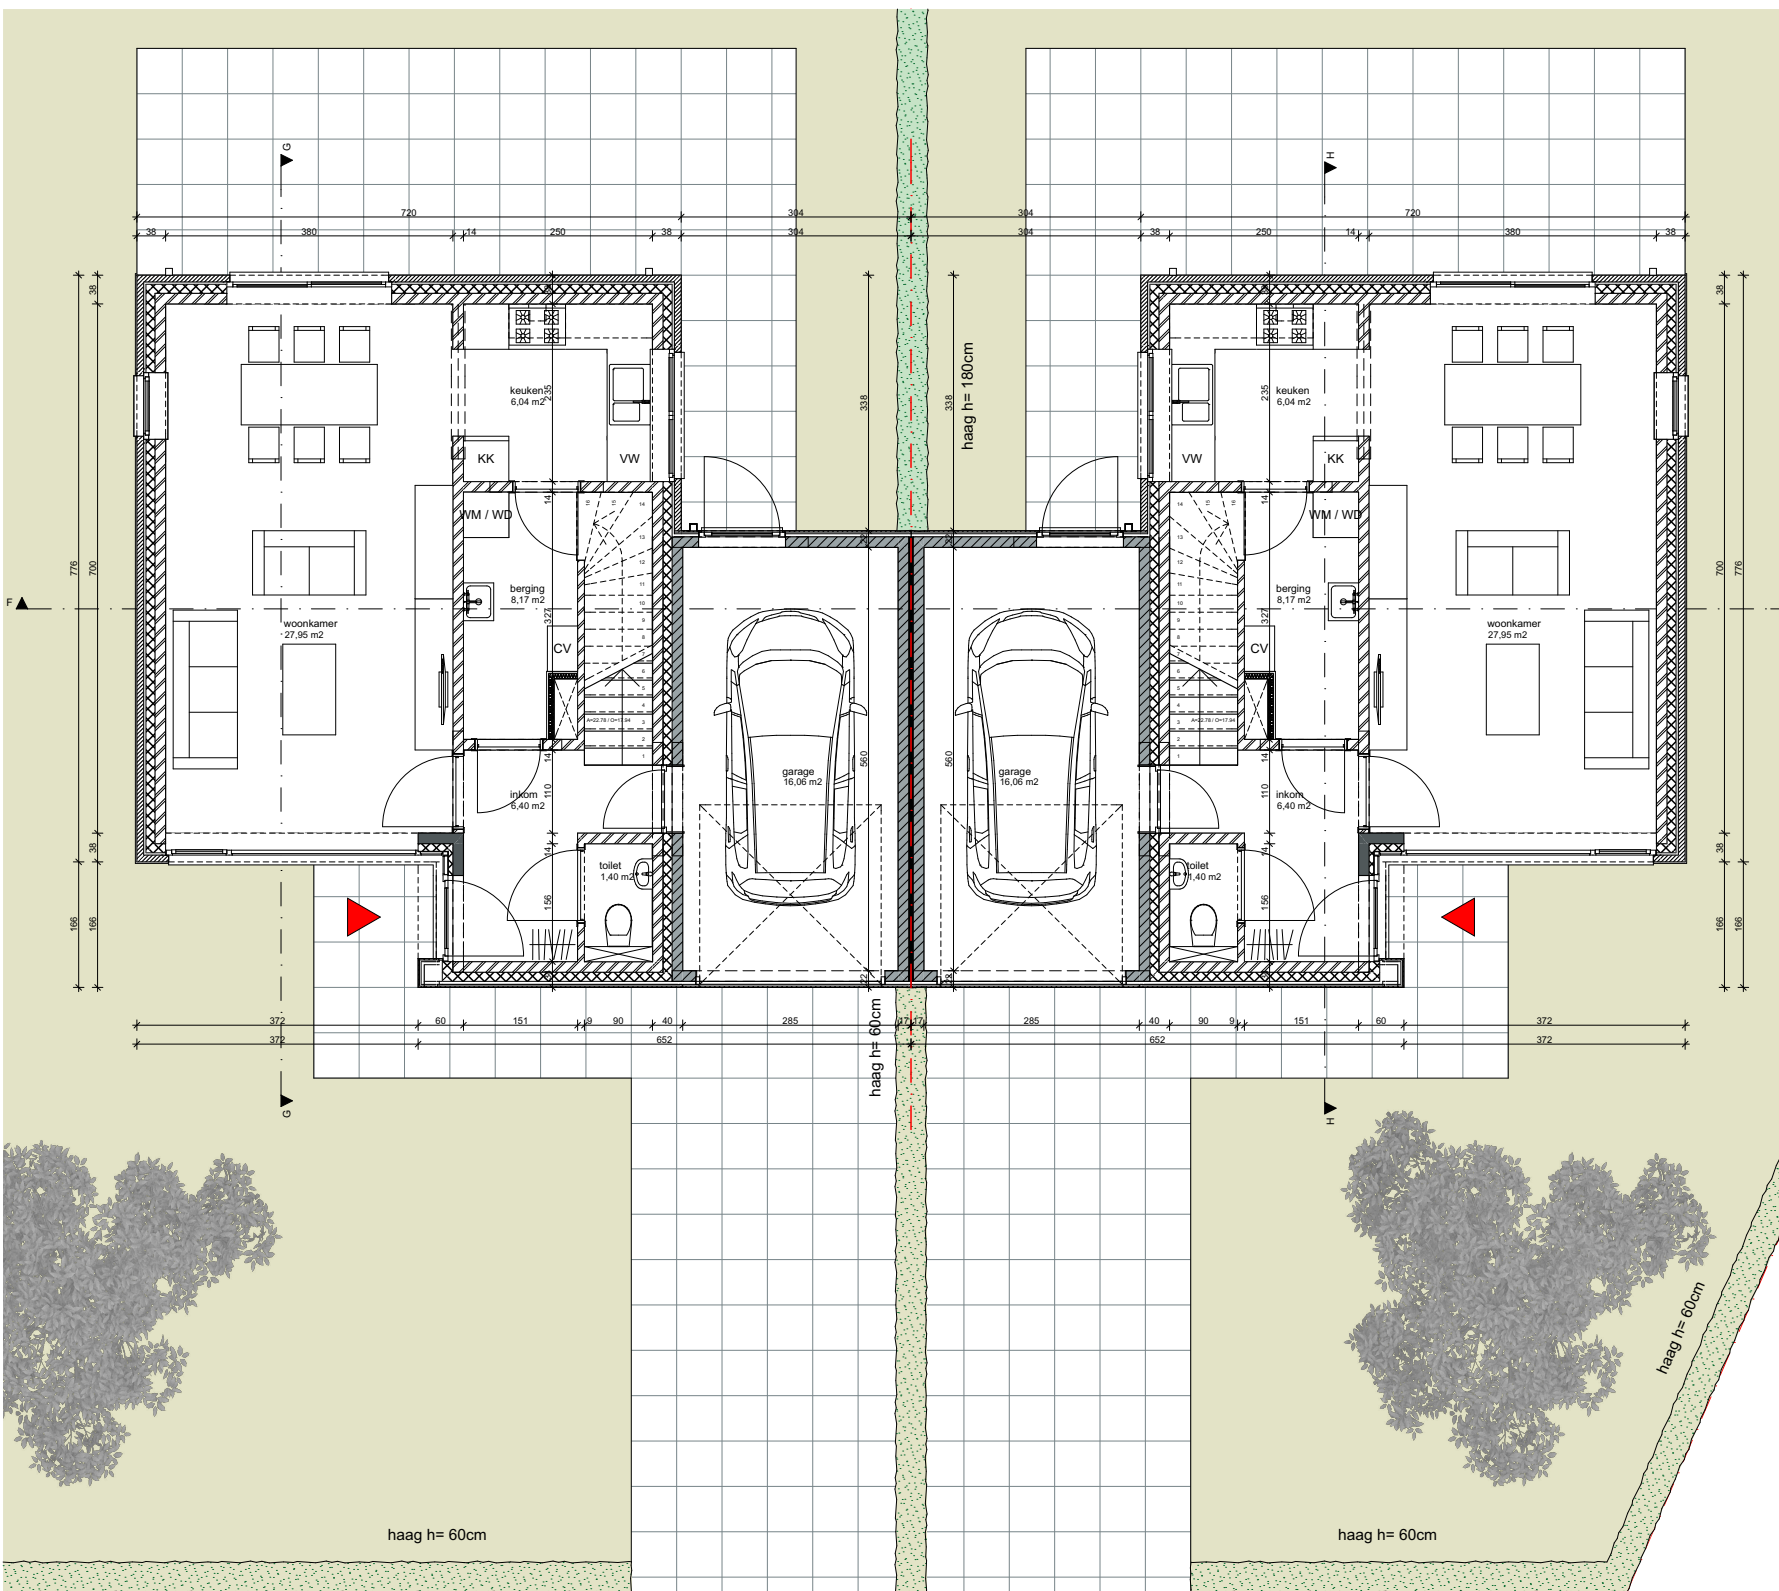


gelijkvloers 1:100

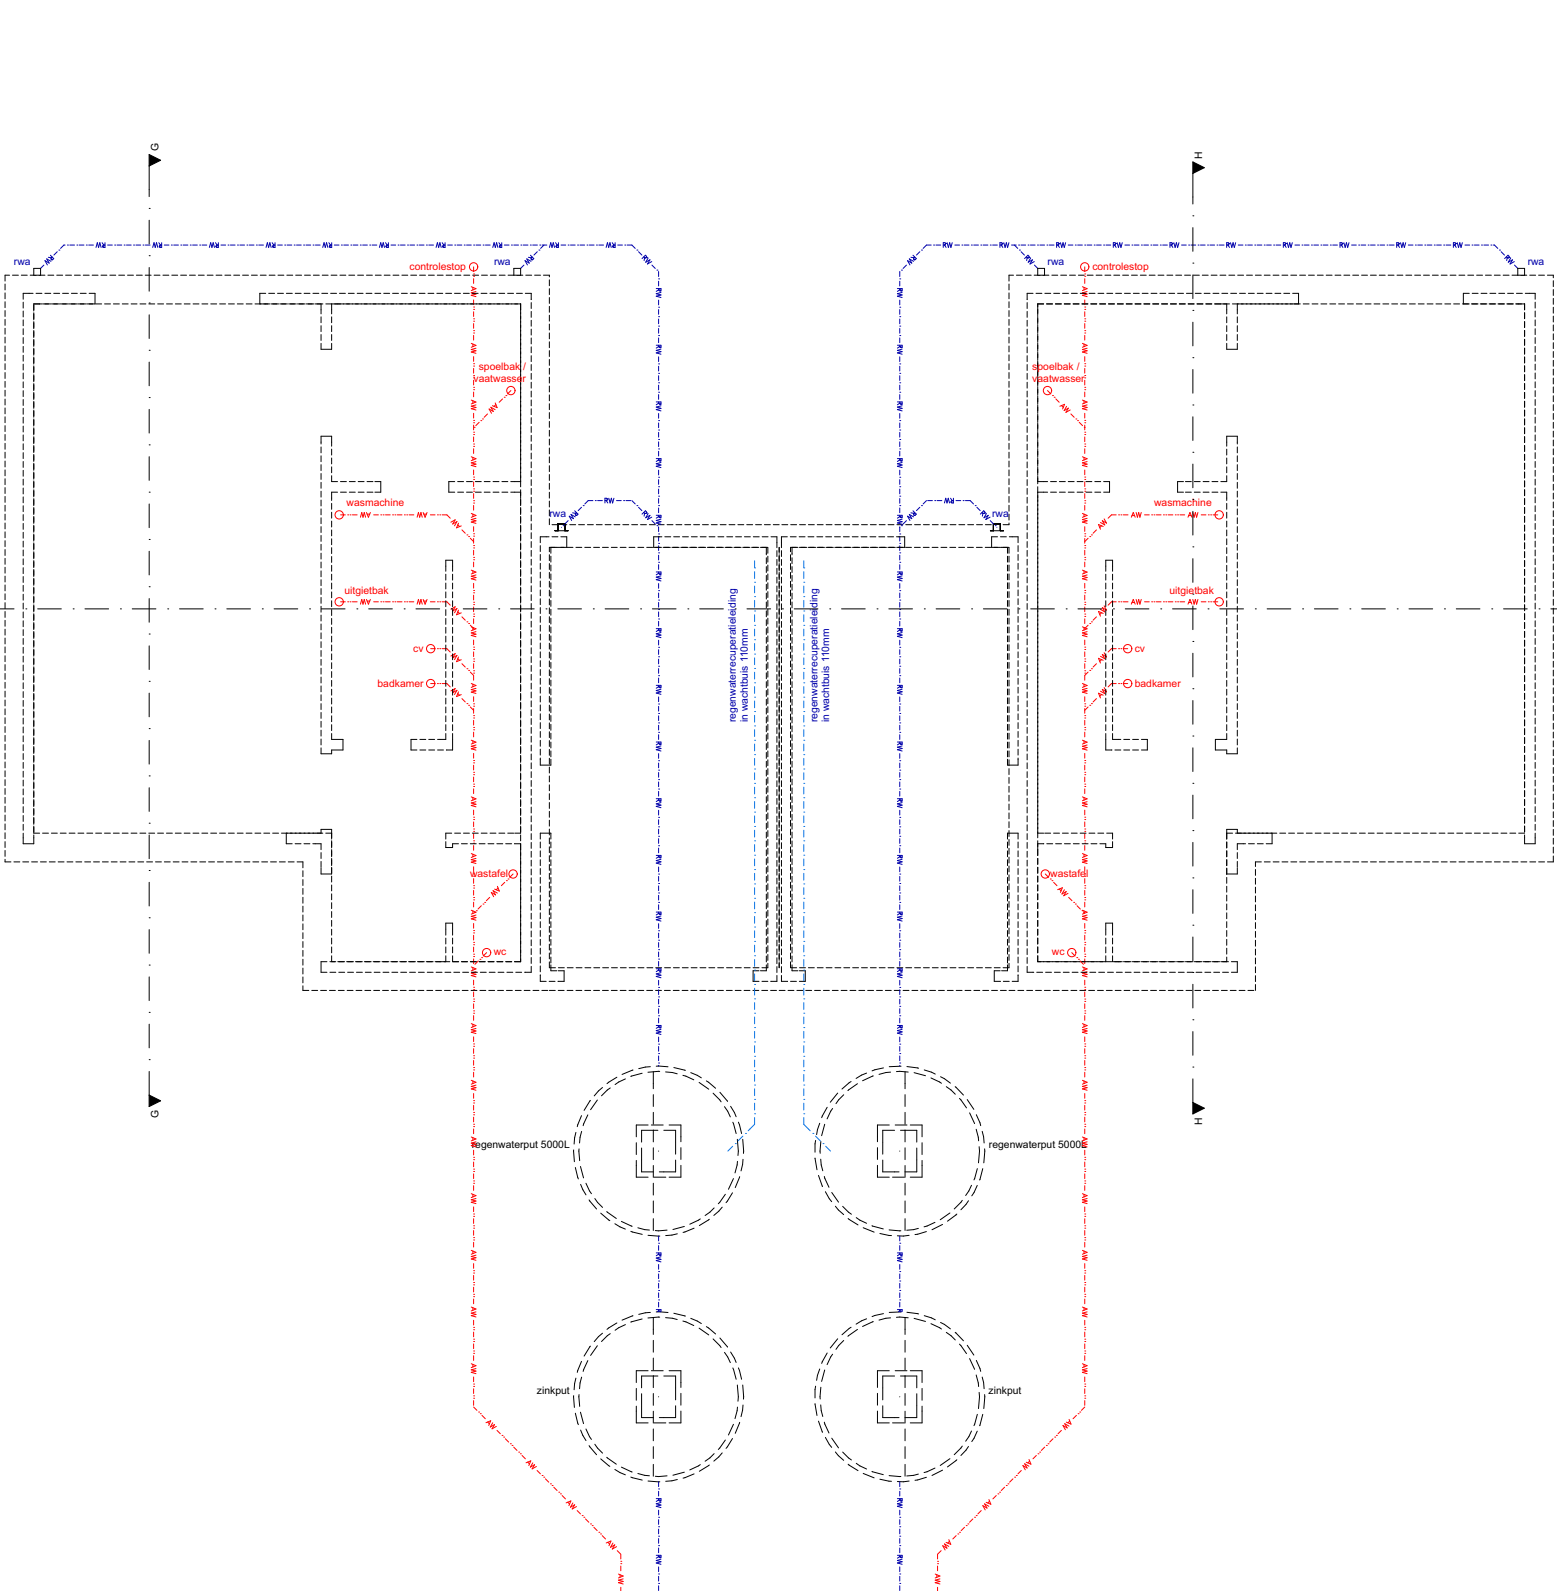

fundering & riolering 1:100

- LEGENDE
- 1 GEVELMETSSELWERK - ROOD GENUANCEERD
 - 2 VLAKE TEGELPAN - ROOD GENUANCEERD (afgesteld op kleur gevelmetselwerk)
 - 3 BUITENSCHILNWERK ALUMINIUM GRIS
 - 4 DAKRANDPROFIEL ALUMINIUM BLANK GEANDIJEERD
 - 5 ALUMINIUM PLOEDWERK GRIS
 - 6 ARDUINEN DORPEL
 - 7 HOUTEN GEVELBEKLEIDING
 - 8 KANTELPOORT VOORZIEN VAN HOUTEN GEVELBEKLEIDING
 - 9 REGENWATERAFVOER IN ALUMINIUM (afgesteld op kleur gevelmetselwerk)
 - 10 RANGDOOT IN ALUMINIUM (afgesteld op kleur gevelmetselwerk)
 - 11 DAKVLAKRAAM

Oppervlaktelijst type C				
Verdieping	Ruimte	Categorie	Oppervlakte in m² 'WO meting in m²	

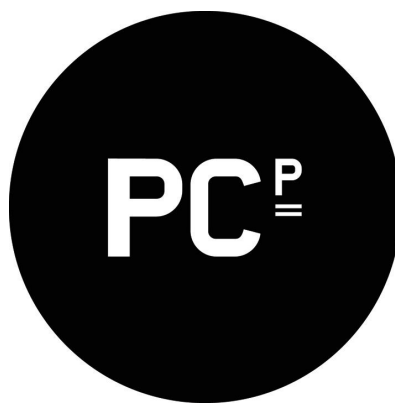

ARCHITECTENBUREAU PCP CVBA

Stedenbouwkundige aanvraag
nieuwbouw 17 woningen
Tessenderlo

OPDRACHTGEVER
Vooruitzien cvba
Burgemeester Geykensstraat 1
B-3580 Beringen
info@vooruitzien.be
011 / 42 39 25

ARCHITECT
Architectenbureau PCP CVBA
Emiel Van Dorenlaan 69
B-3600 Genk

+32 (0)89 700 400
www.pcp-architects.be
info@pcp-architects.be

DOSSIERNUMMER
13.PCP.27

BOUWTERREIN
Waterbroek
B-3980 Tessenderlo
Limburg

Afdeling 2, Sectie B nrs. 1190b ex,
1172c, 1182c, 1183c

DATUM
30/09/2016

SCHAAL
1:100

REVISIE
-

Type C

BA 05₁₅



impressie voorgevel



impressie achtergevel