



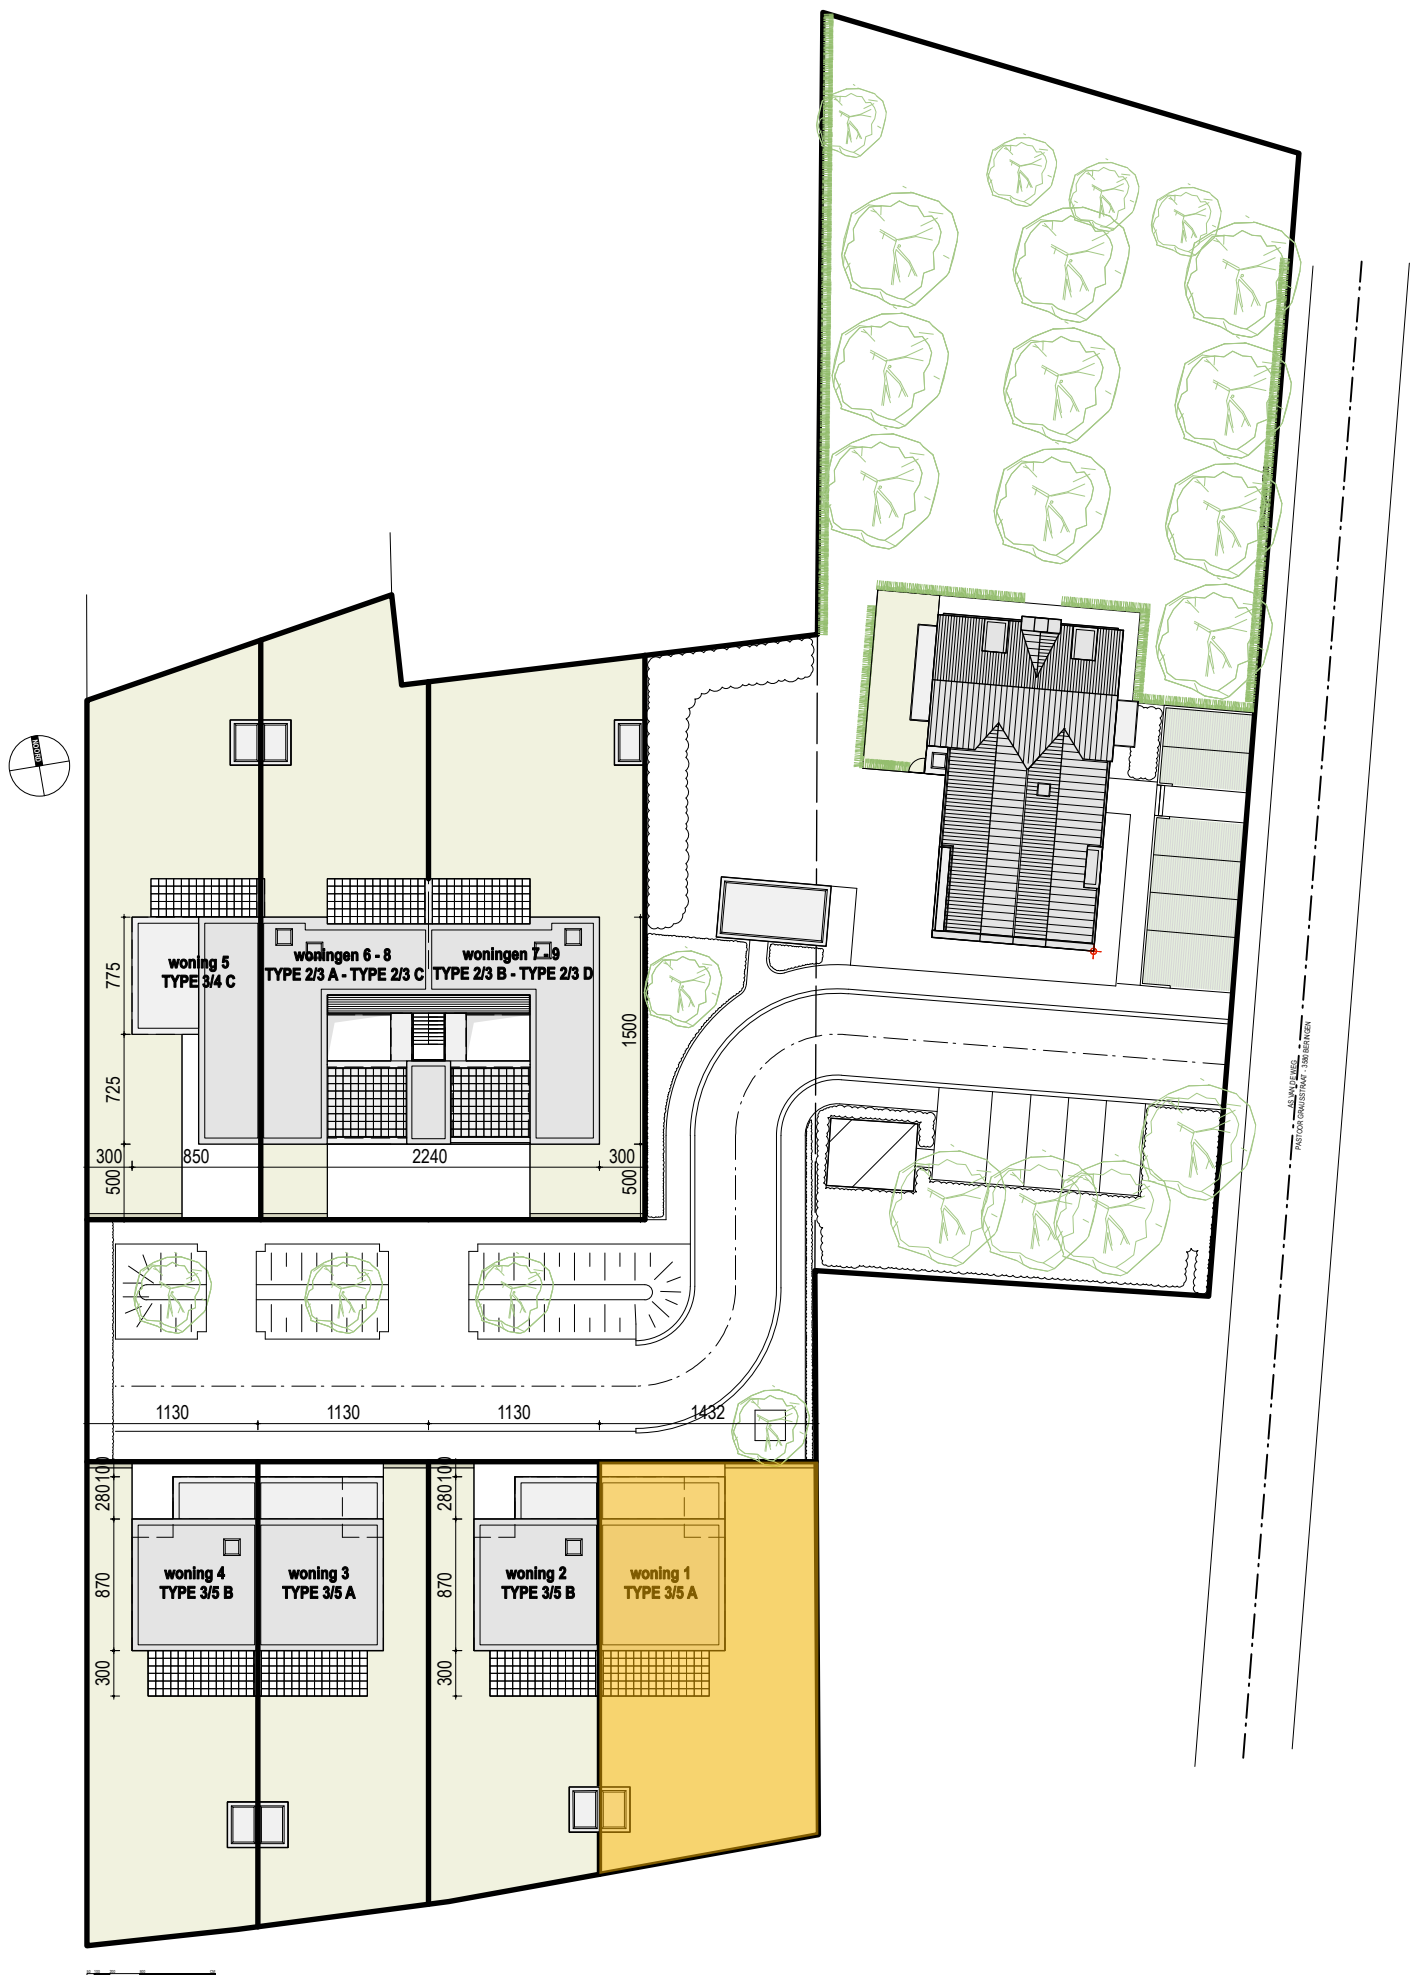

WONING 1

INPLANTING


SCHAAL 1/500

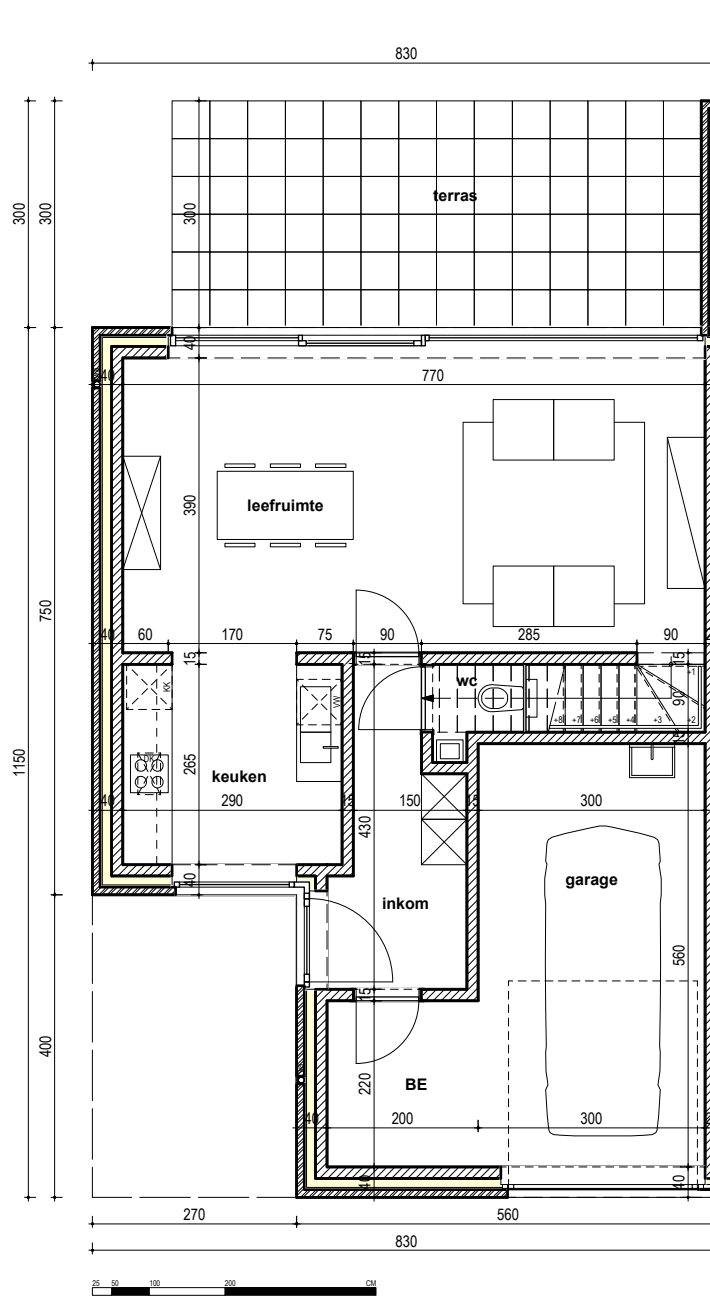

WONING 1

GRONDPLAN GELIJKVLOERS


SCHAAL 1/100

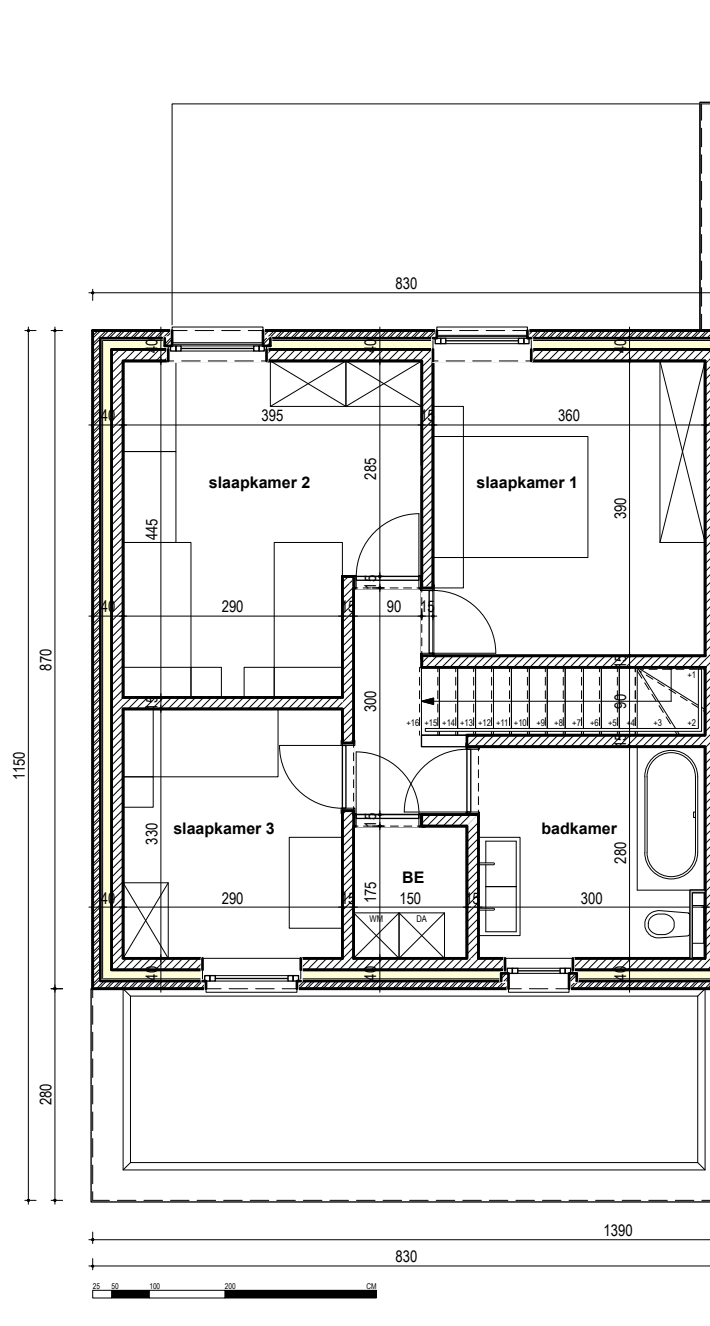


WONING 1

GRONDPLAN VERDIEPING

SCHAAL 1/100

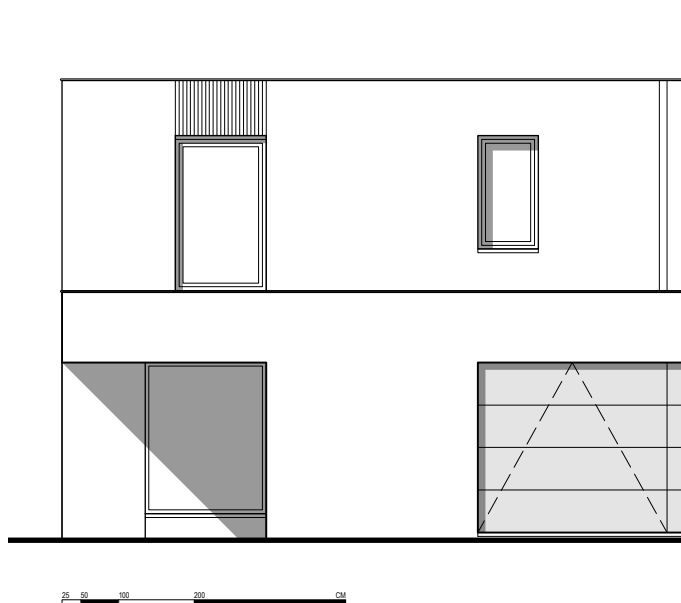

VOORGEVEL

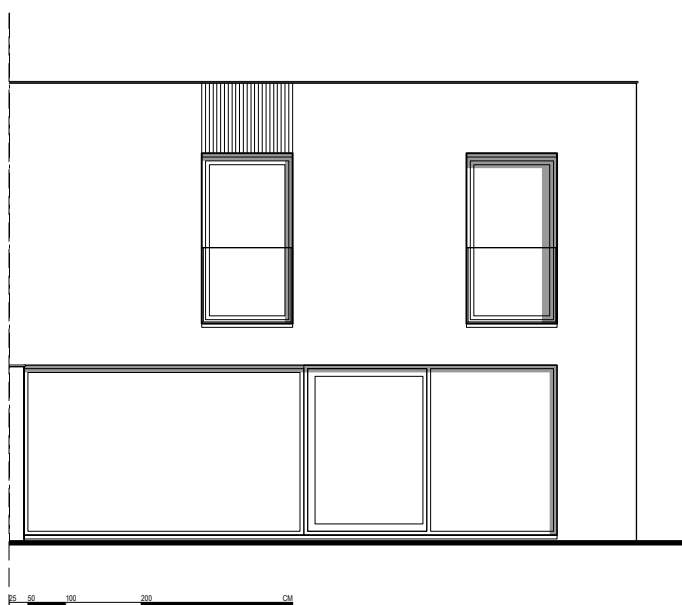


ACHTERGEVEL

WONING 1

GEVELS

SCHAAL 1/100

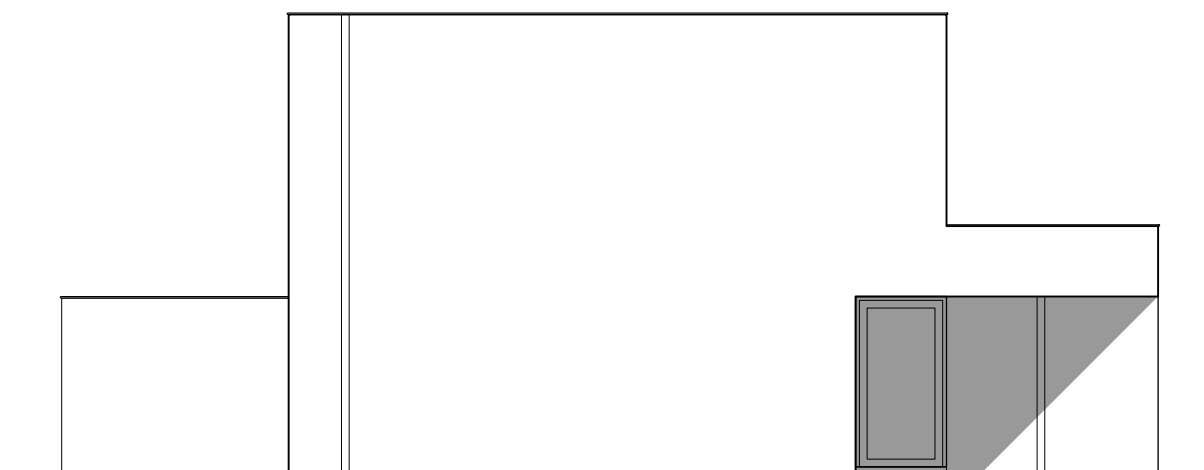

25 50 100 200 CM

ZIJGEVEL LINKS

WONING 1

GEVELS

SCHAAL 1/100