



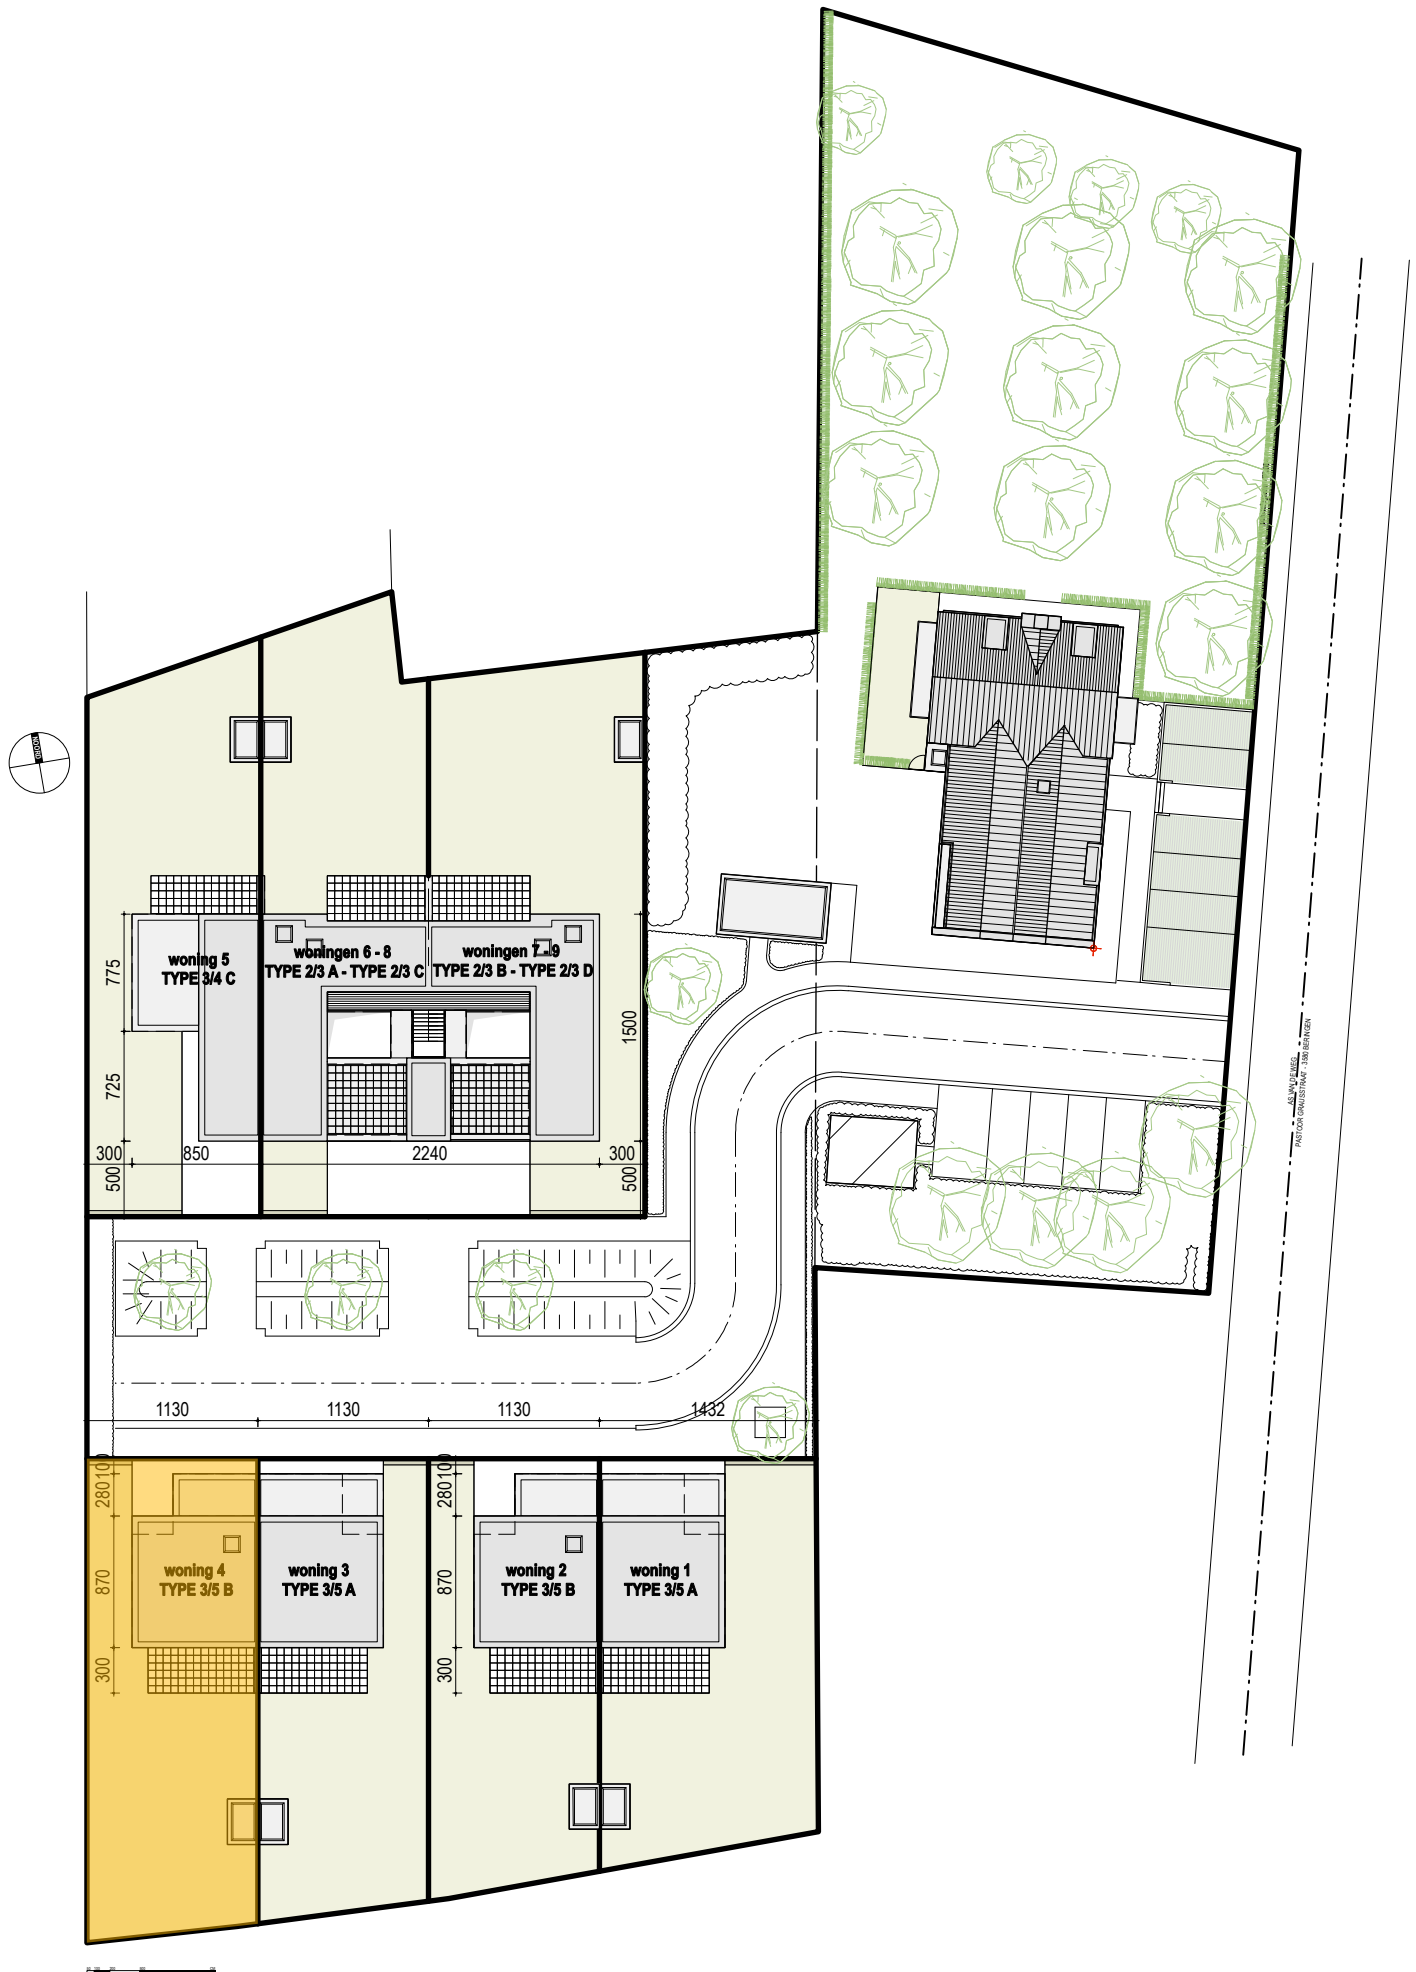

WONING 4

INPLANTING


SCHAAL 1/500

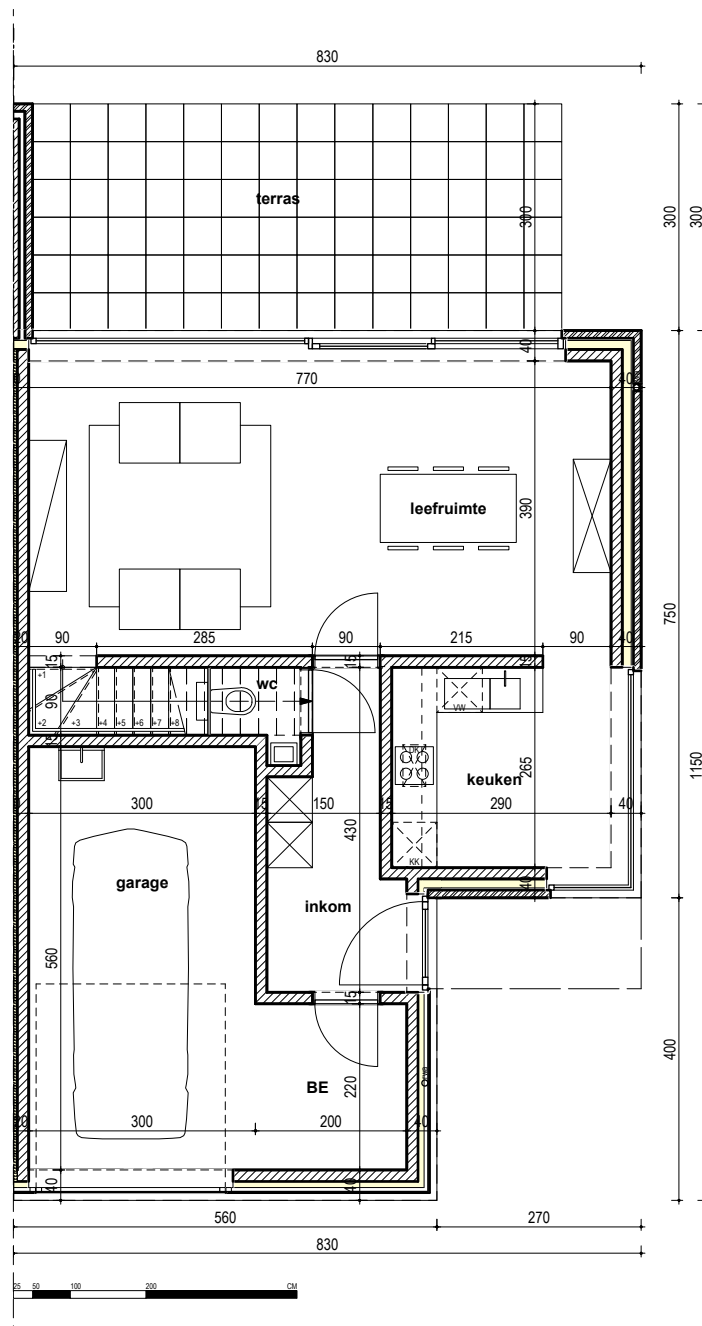

WONING 4

GRONDPLAN GELIJKVLOERS


SCHAAL 1/100

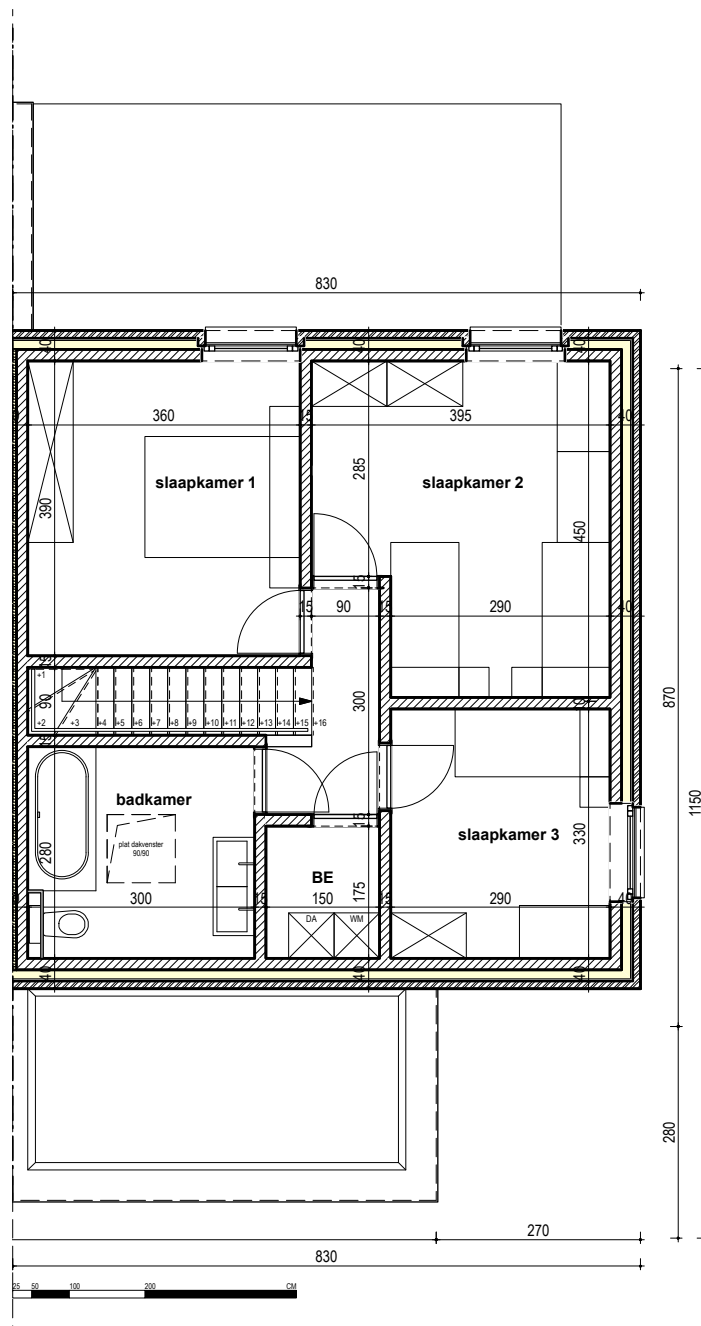


WONING 4

GRONDPLAN VERDIEPING

SCHAAL 1/100

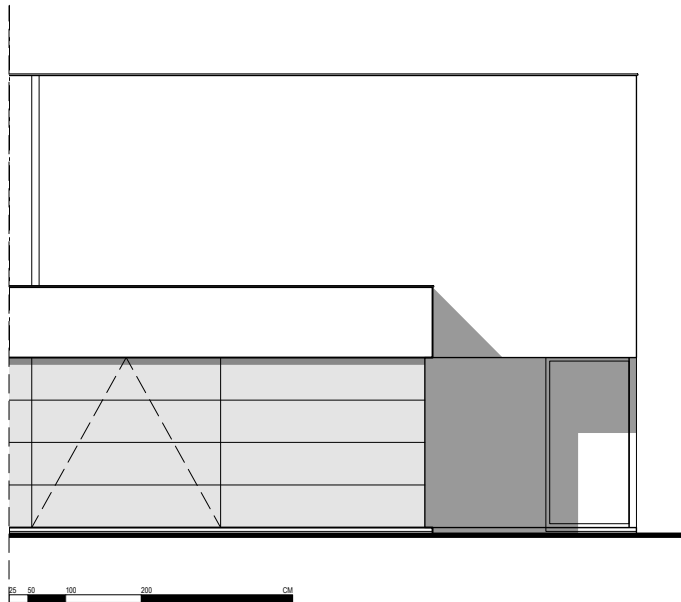

VOORGEVEL

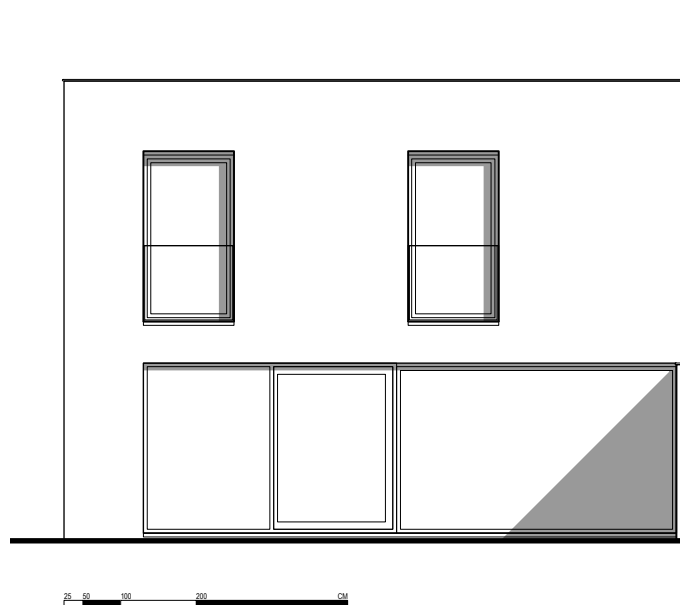


ACHTERGEVEL

WONING 4

GEVELS

SCHAAL 1/100

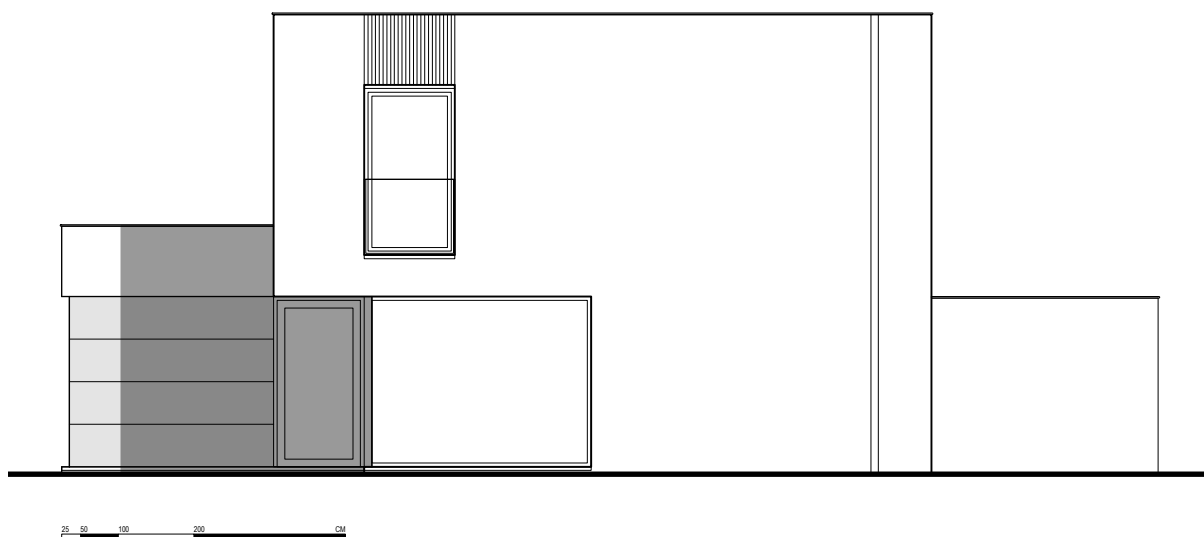

ZIJGEVEL RECHTS

WONING 4

GEVELS

SCHAAL 1/100