

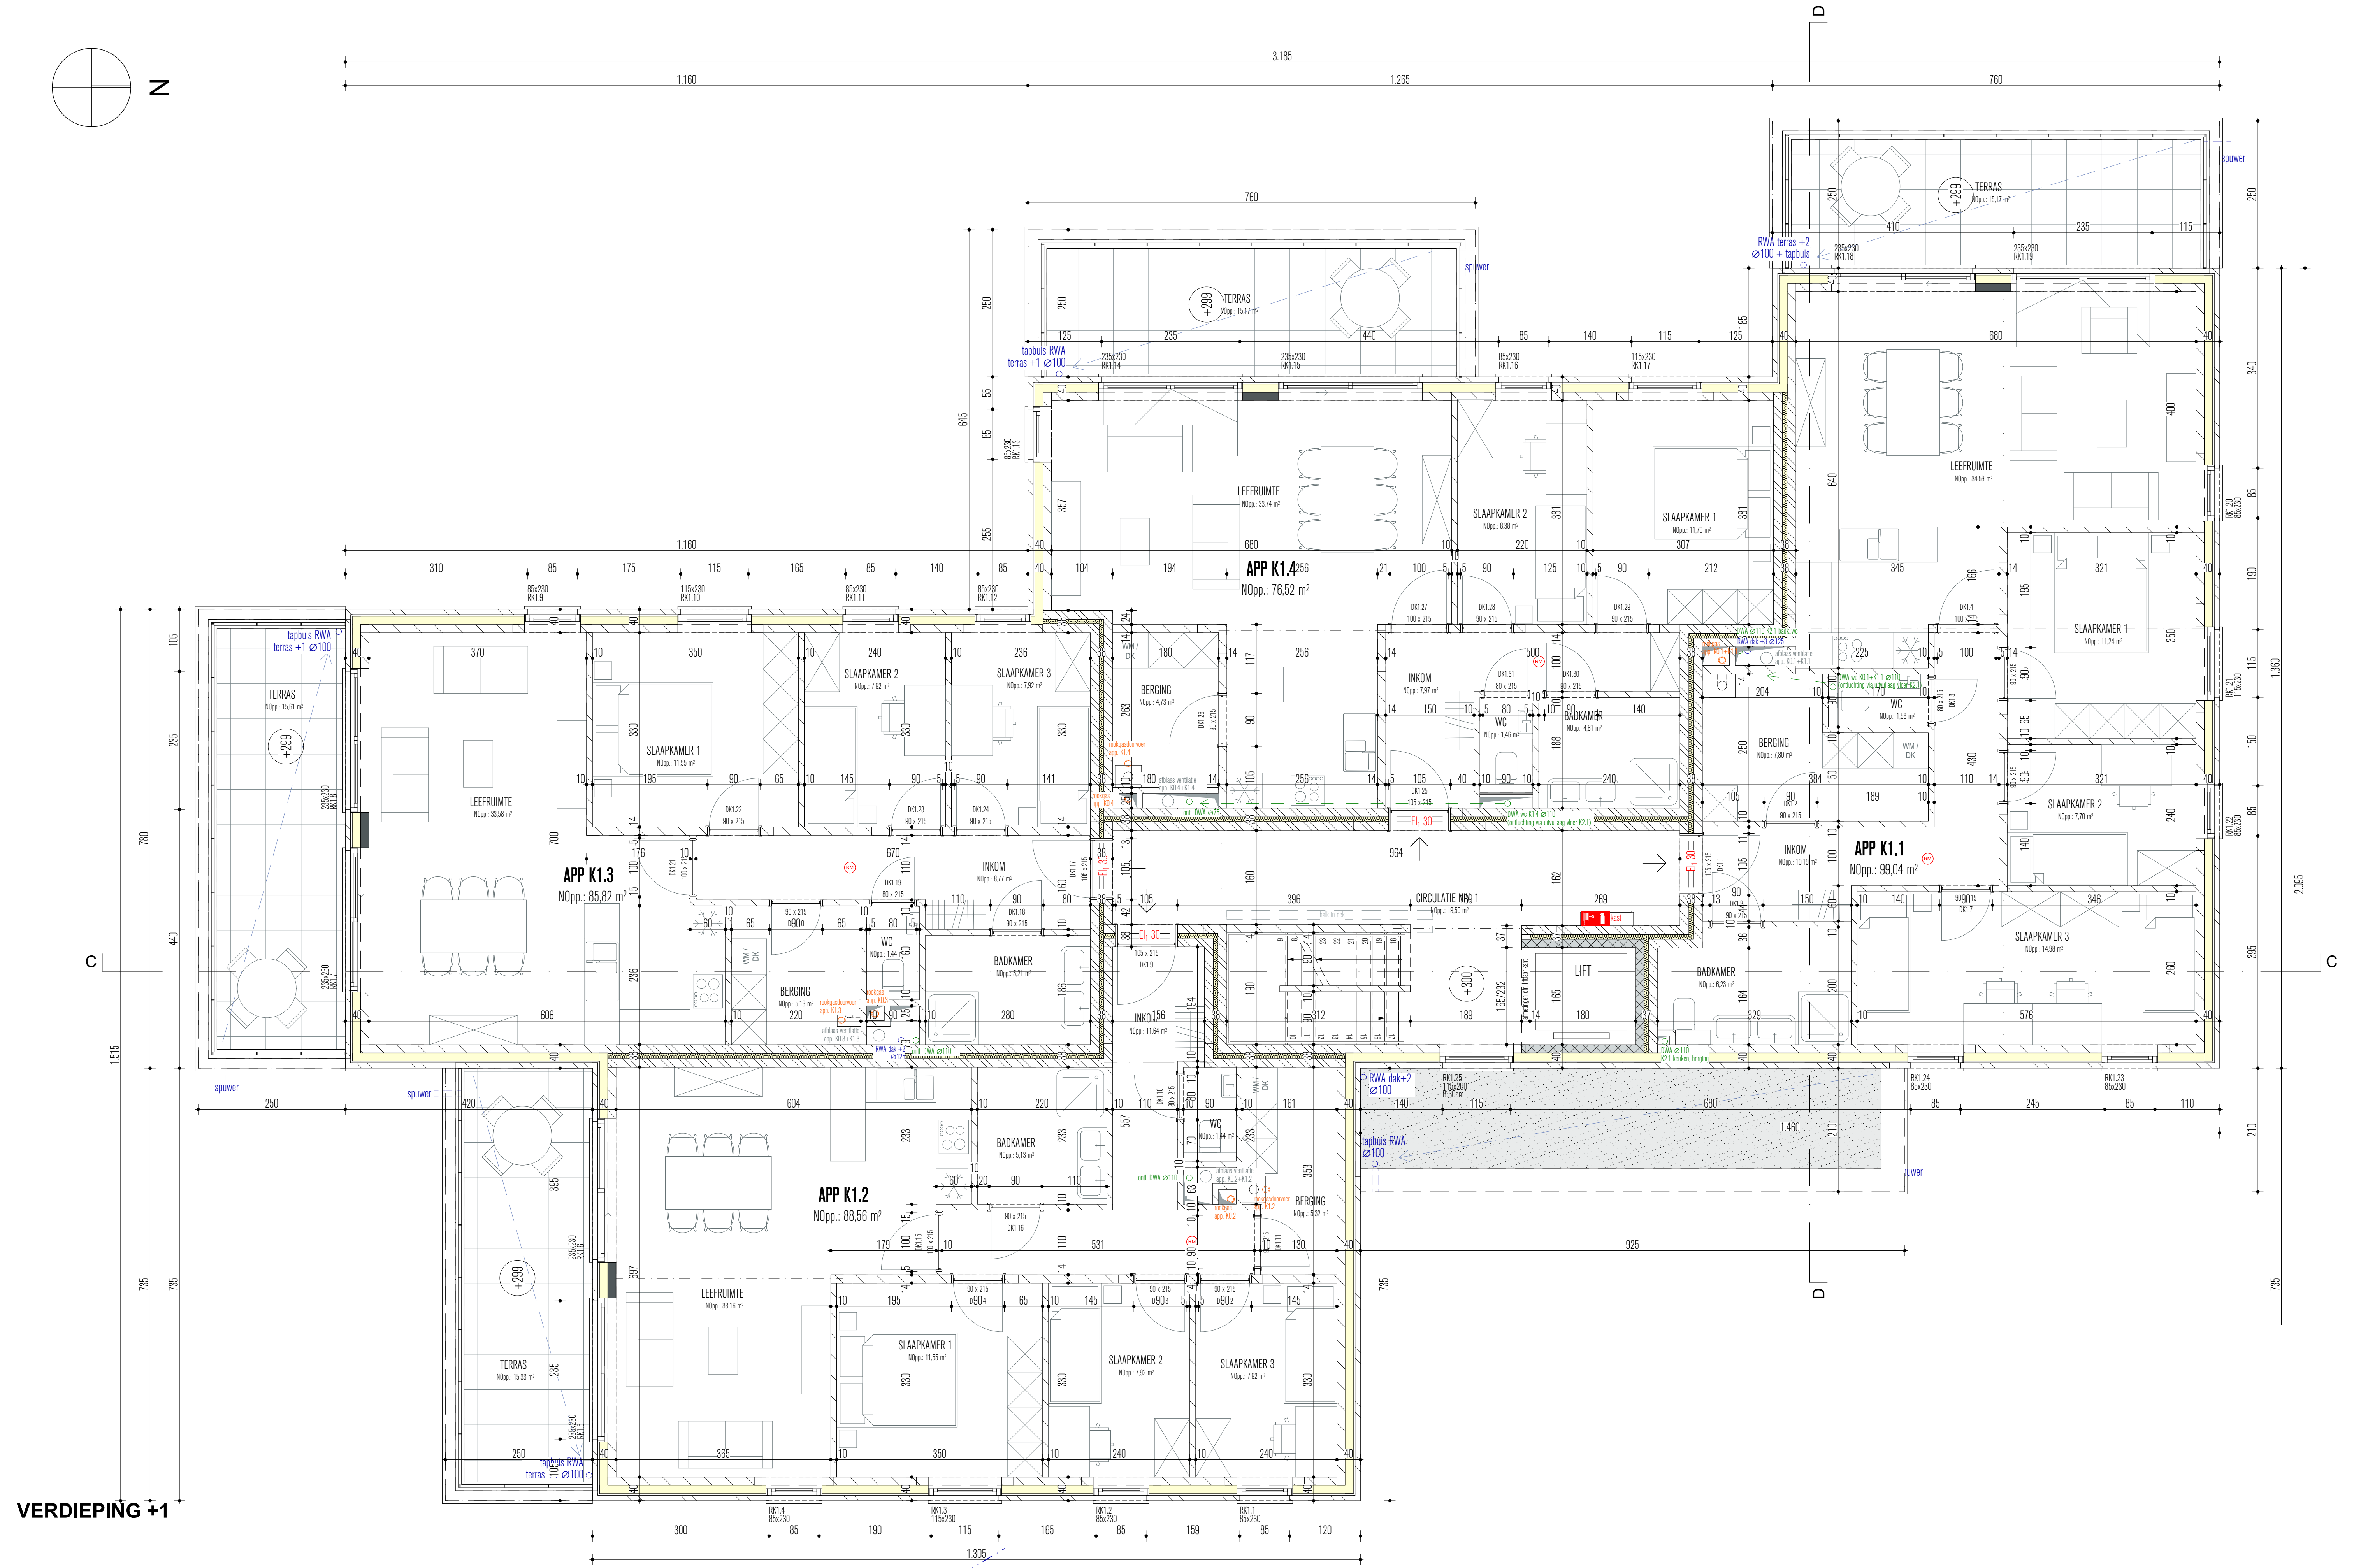


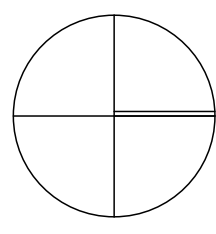

VERDIEPING +1

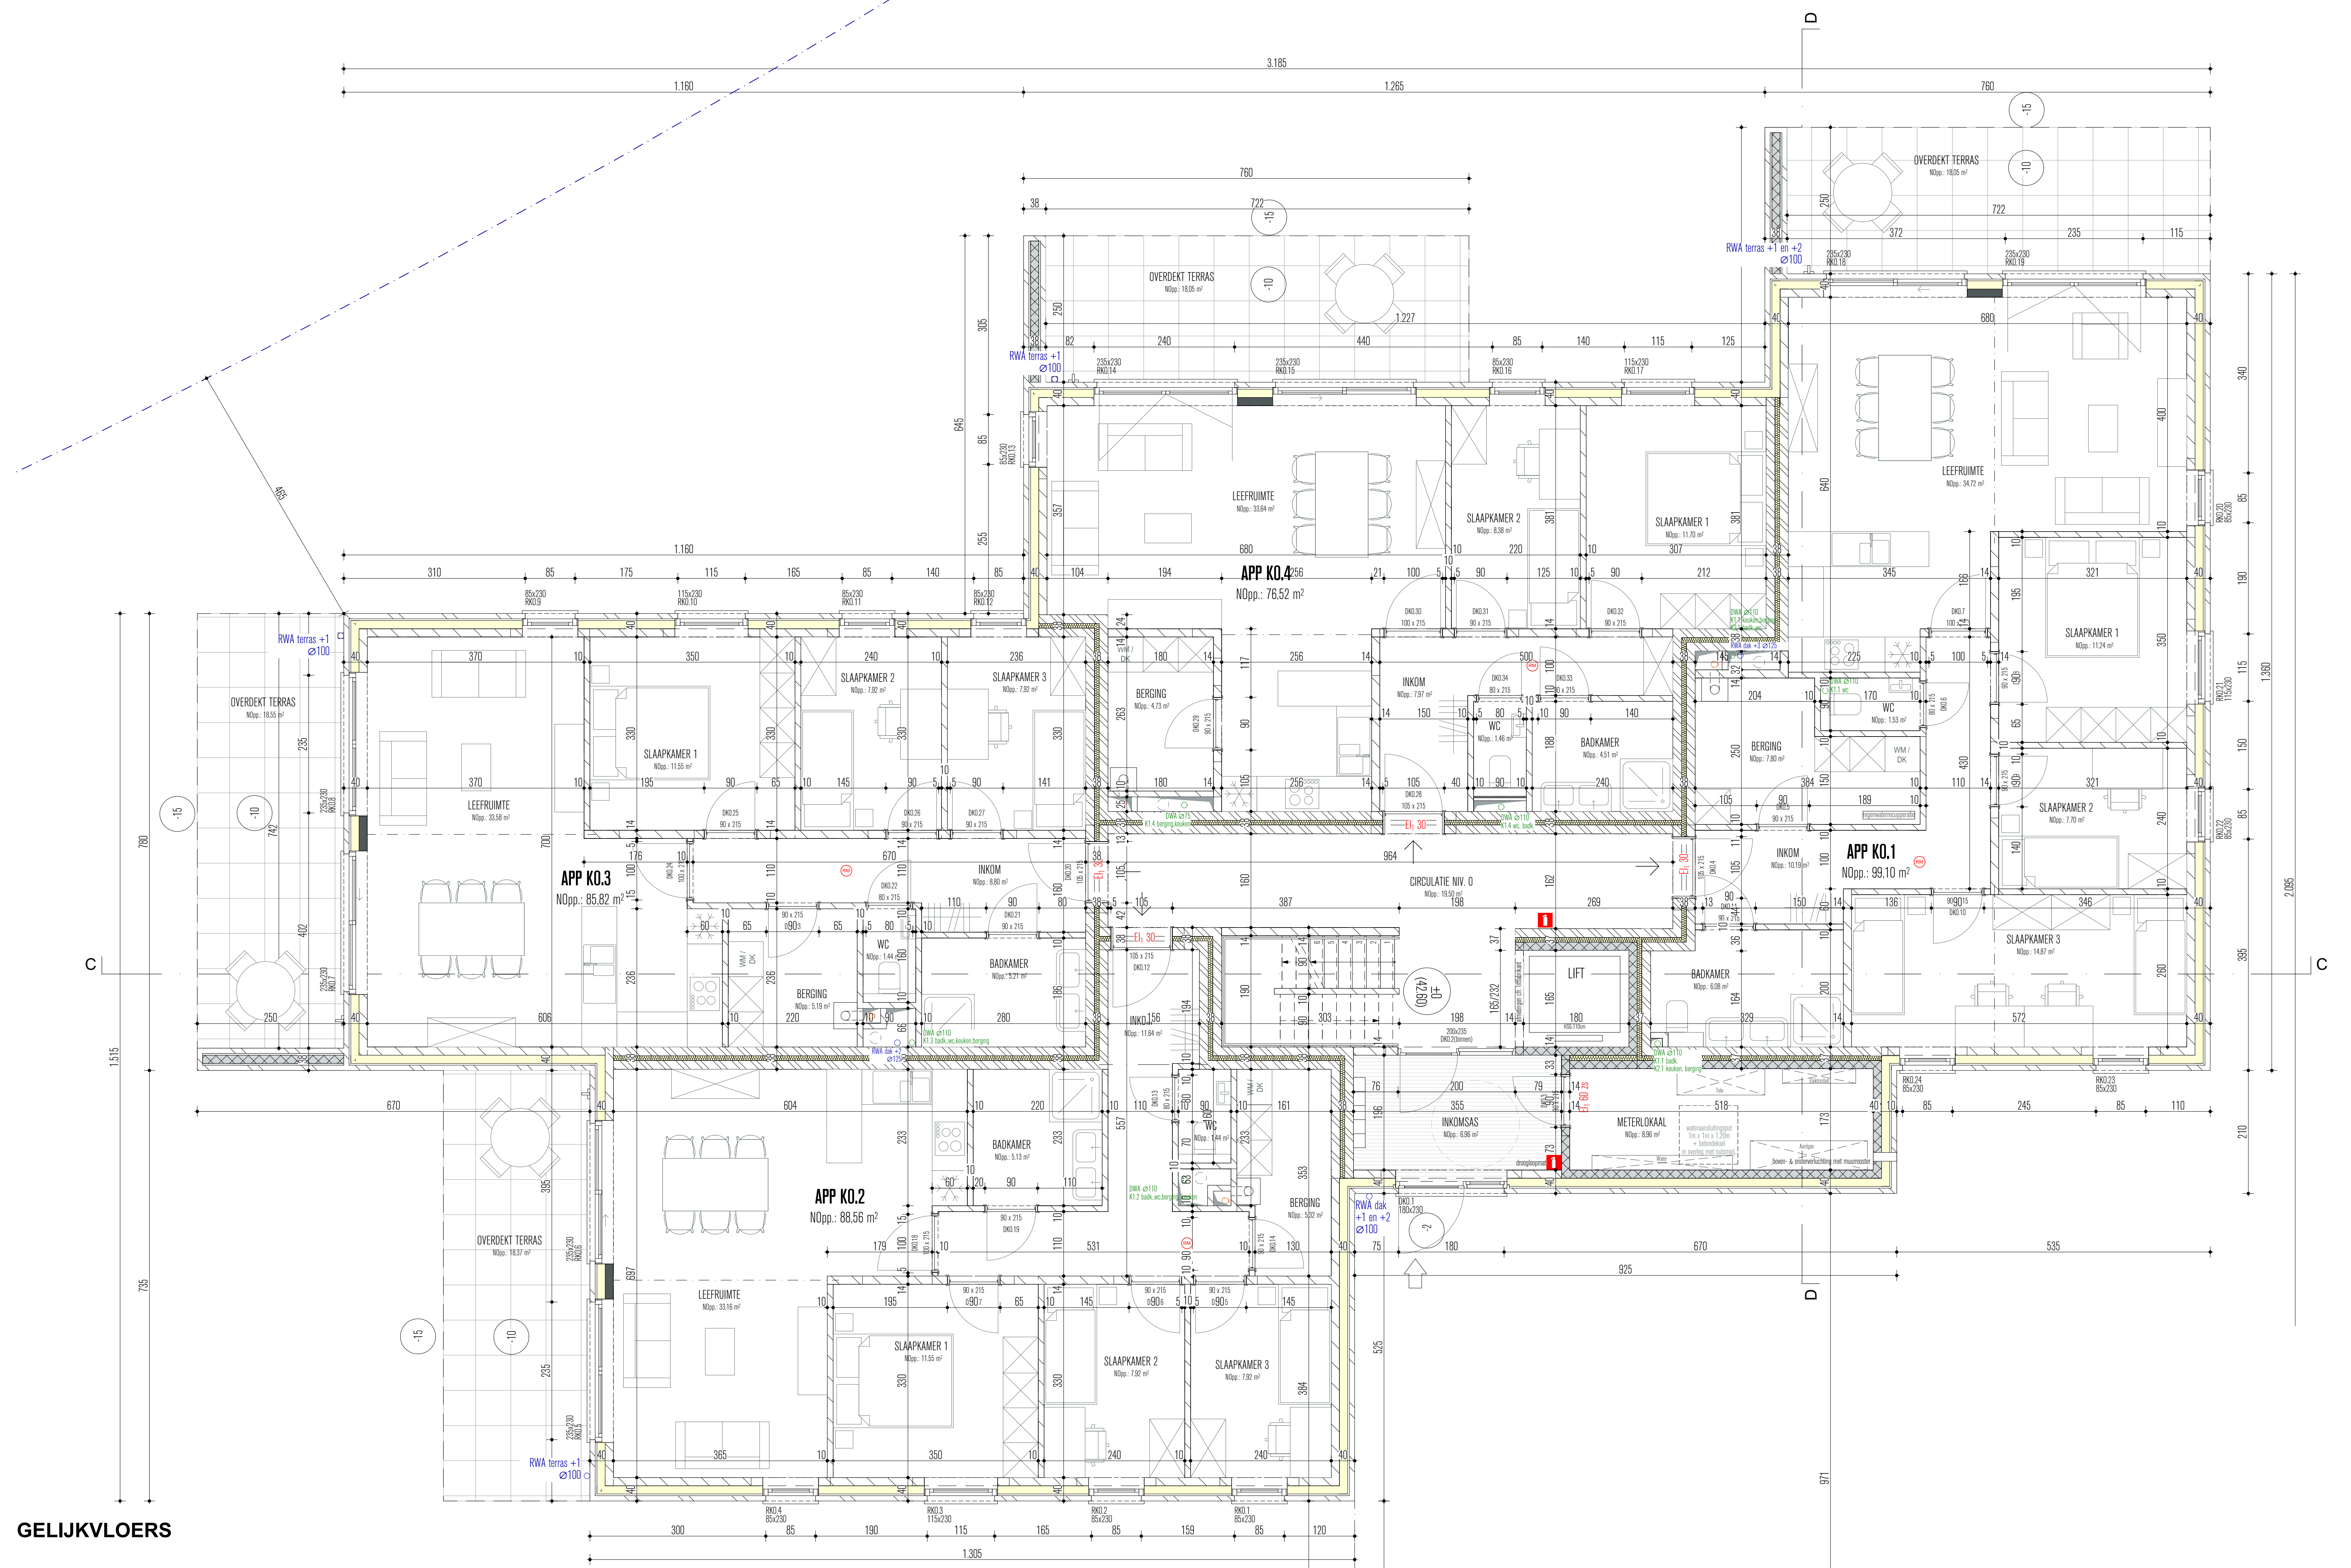


GELIJKVLOERS

UITVOERING BLOK B - KOOP
NIEUWBOW 16 APPARTEMENTEN & AANHORIGEDEN

OPDRACHTGEVER Aanhoofstraat z/n 3550 Heusden-Zolder
BOUWTERREIN VOORUITZIJEN cvba - KBM cvba
DOSSIER 19PCP03

BLOK B: GELIJKVLOERS & VERDIEPING 1 1:50

01/07/2021

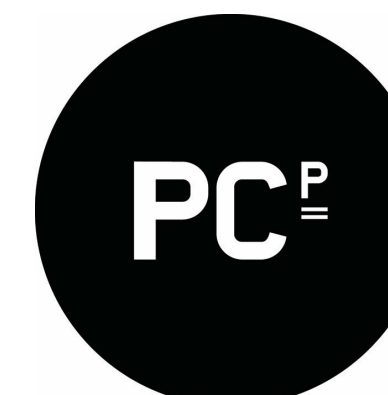

PCP architects
Emiel Von Denaan 69
3600 Genk
+32 (0)89 700 400
www.pcp-architects.be
info@pcp-architects.be