

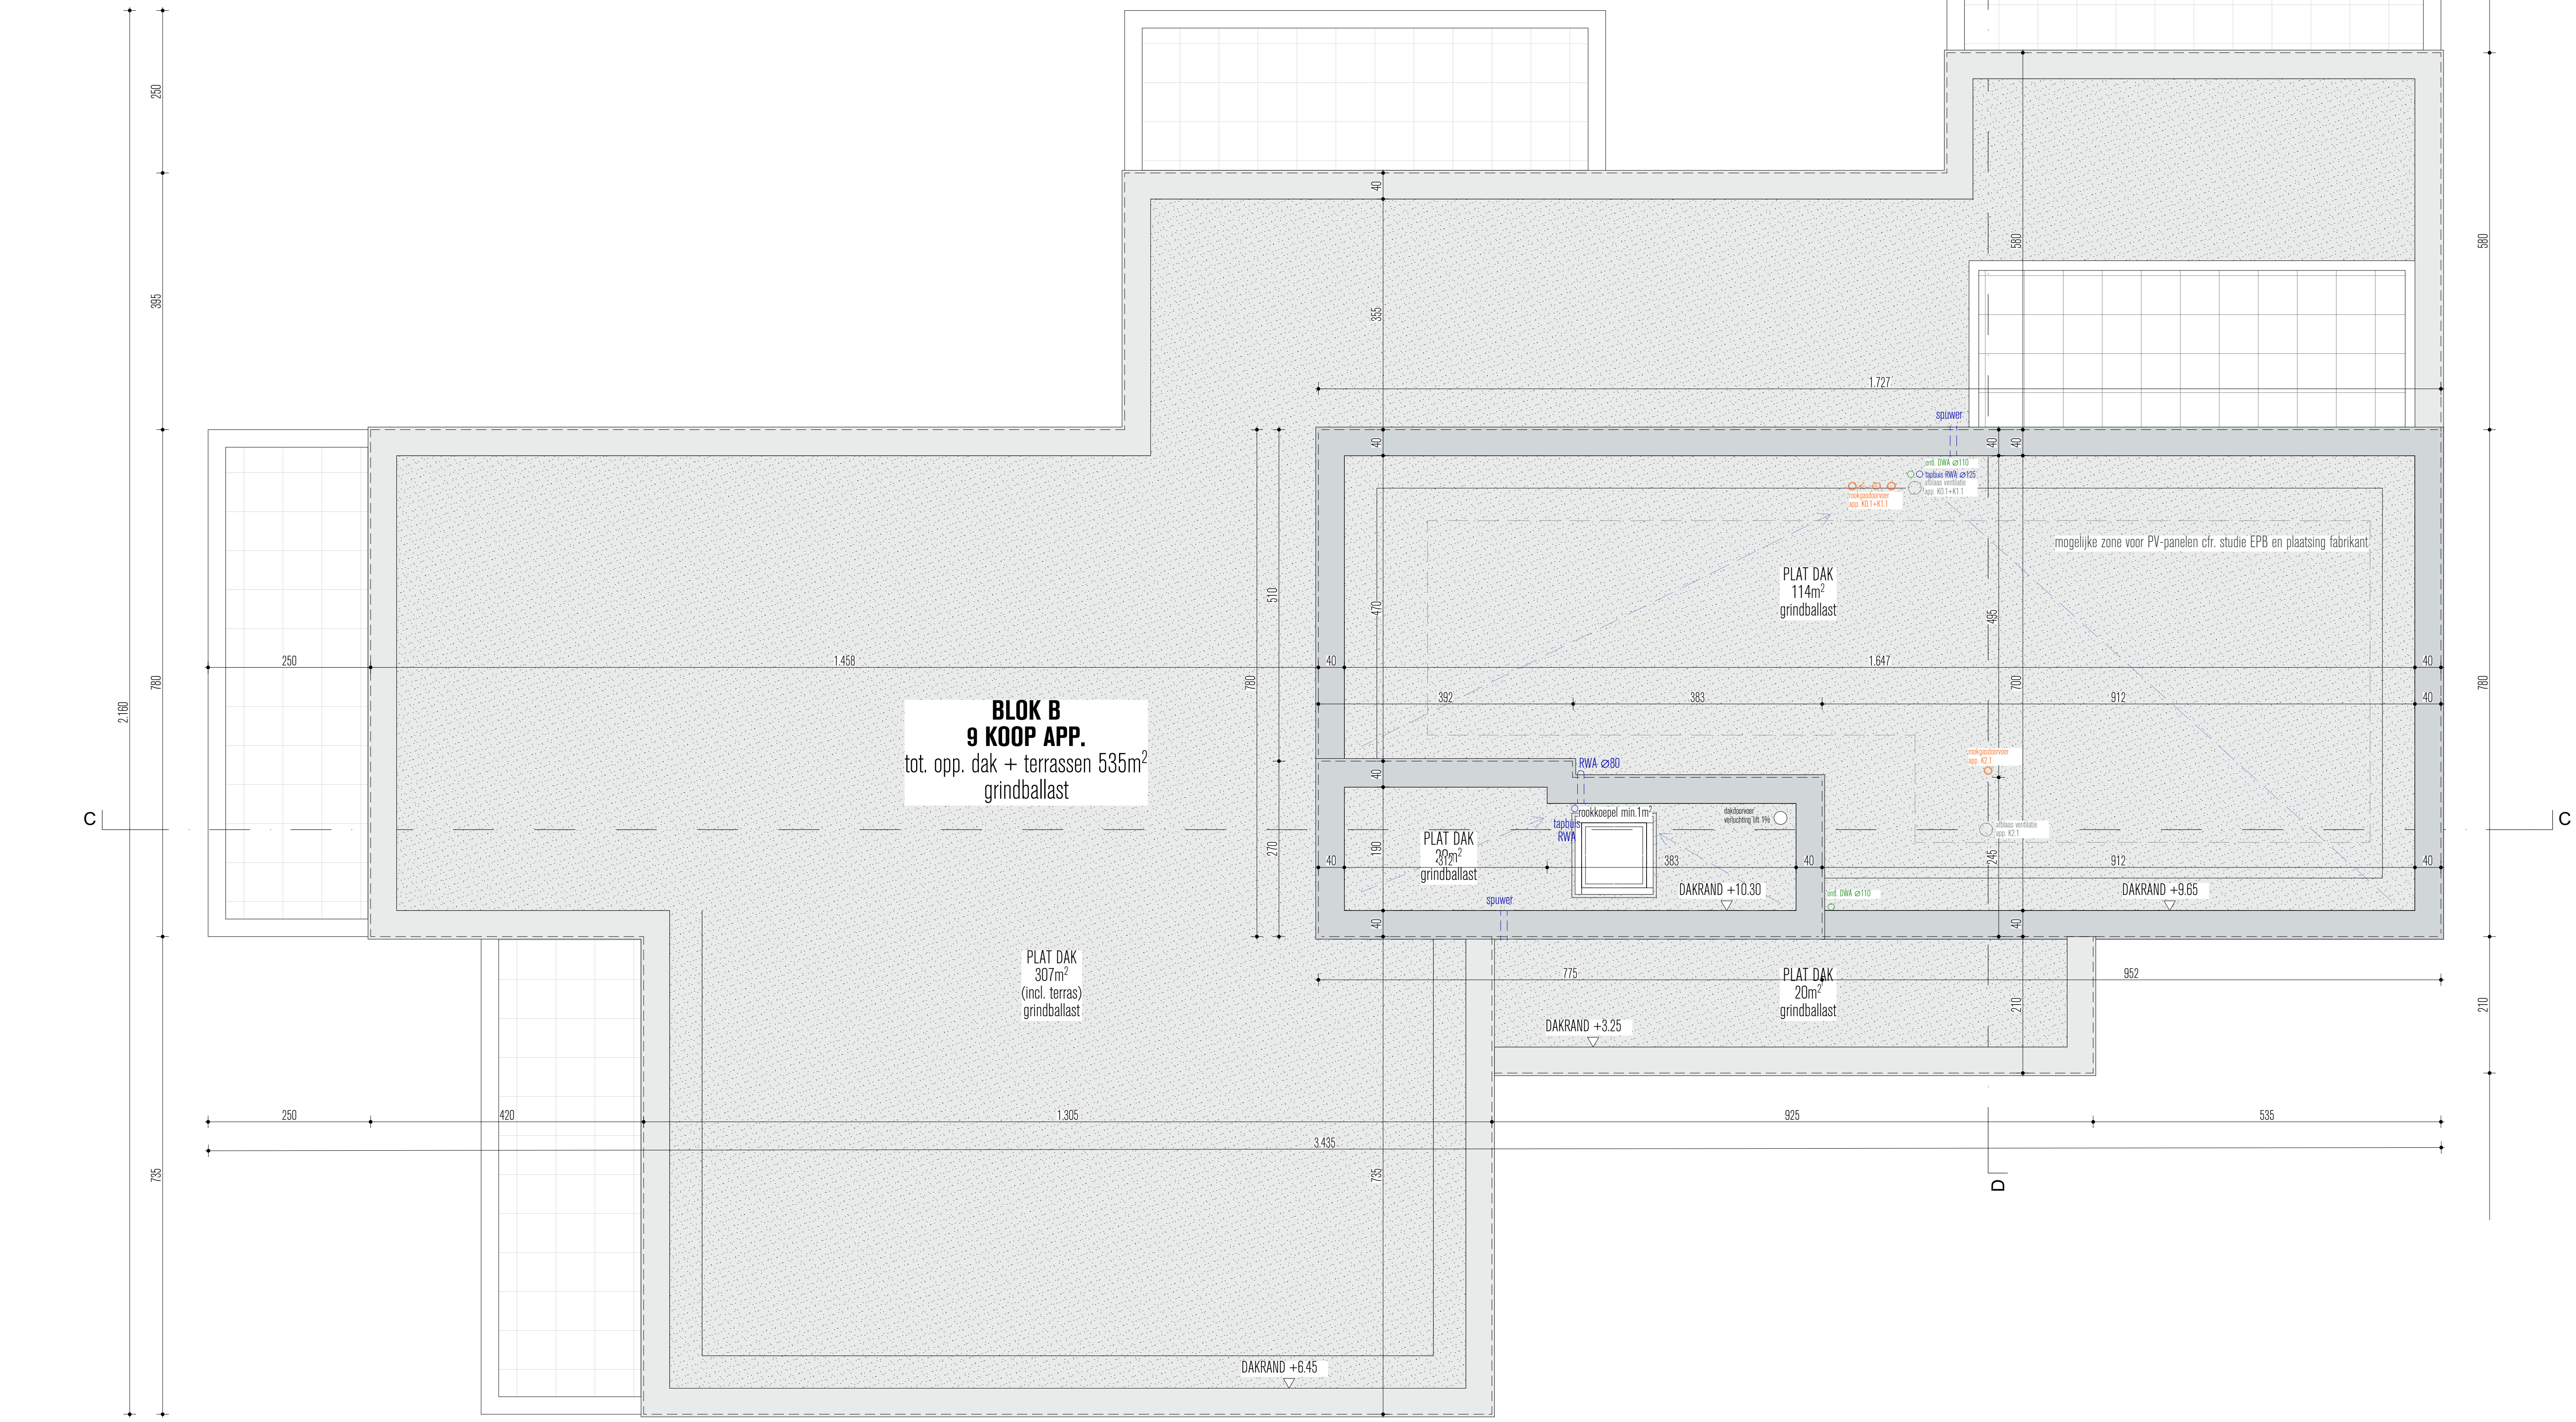


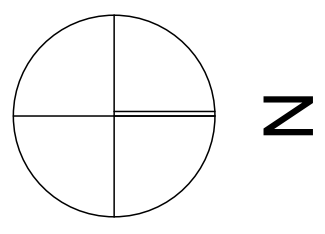

DAKENPLAN

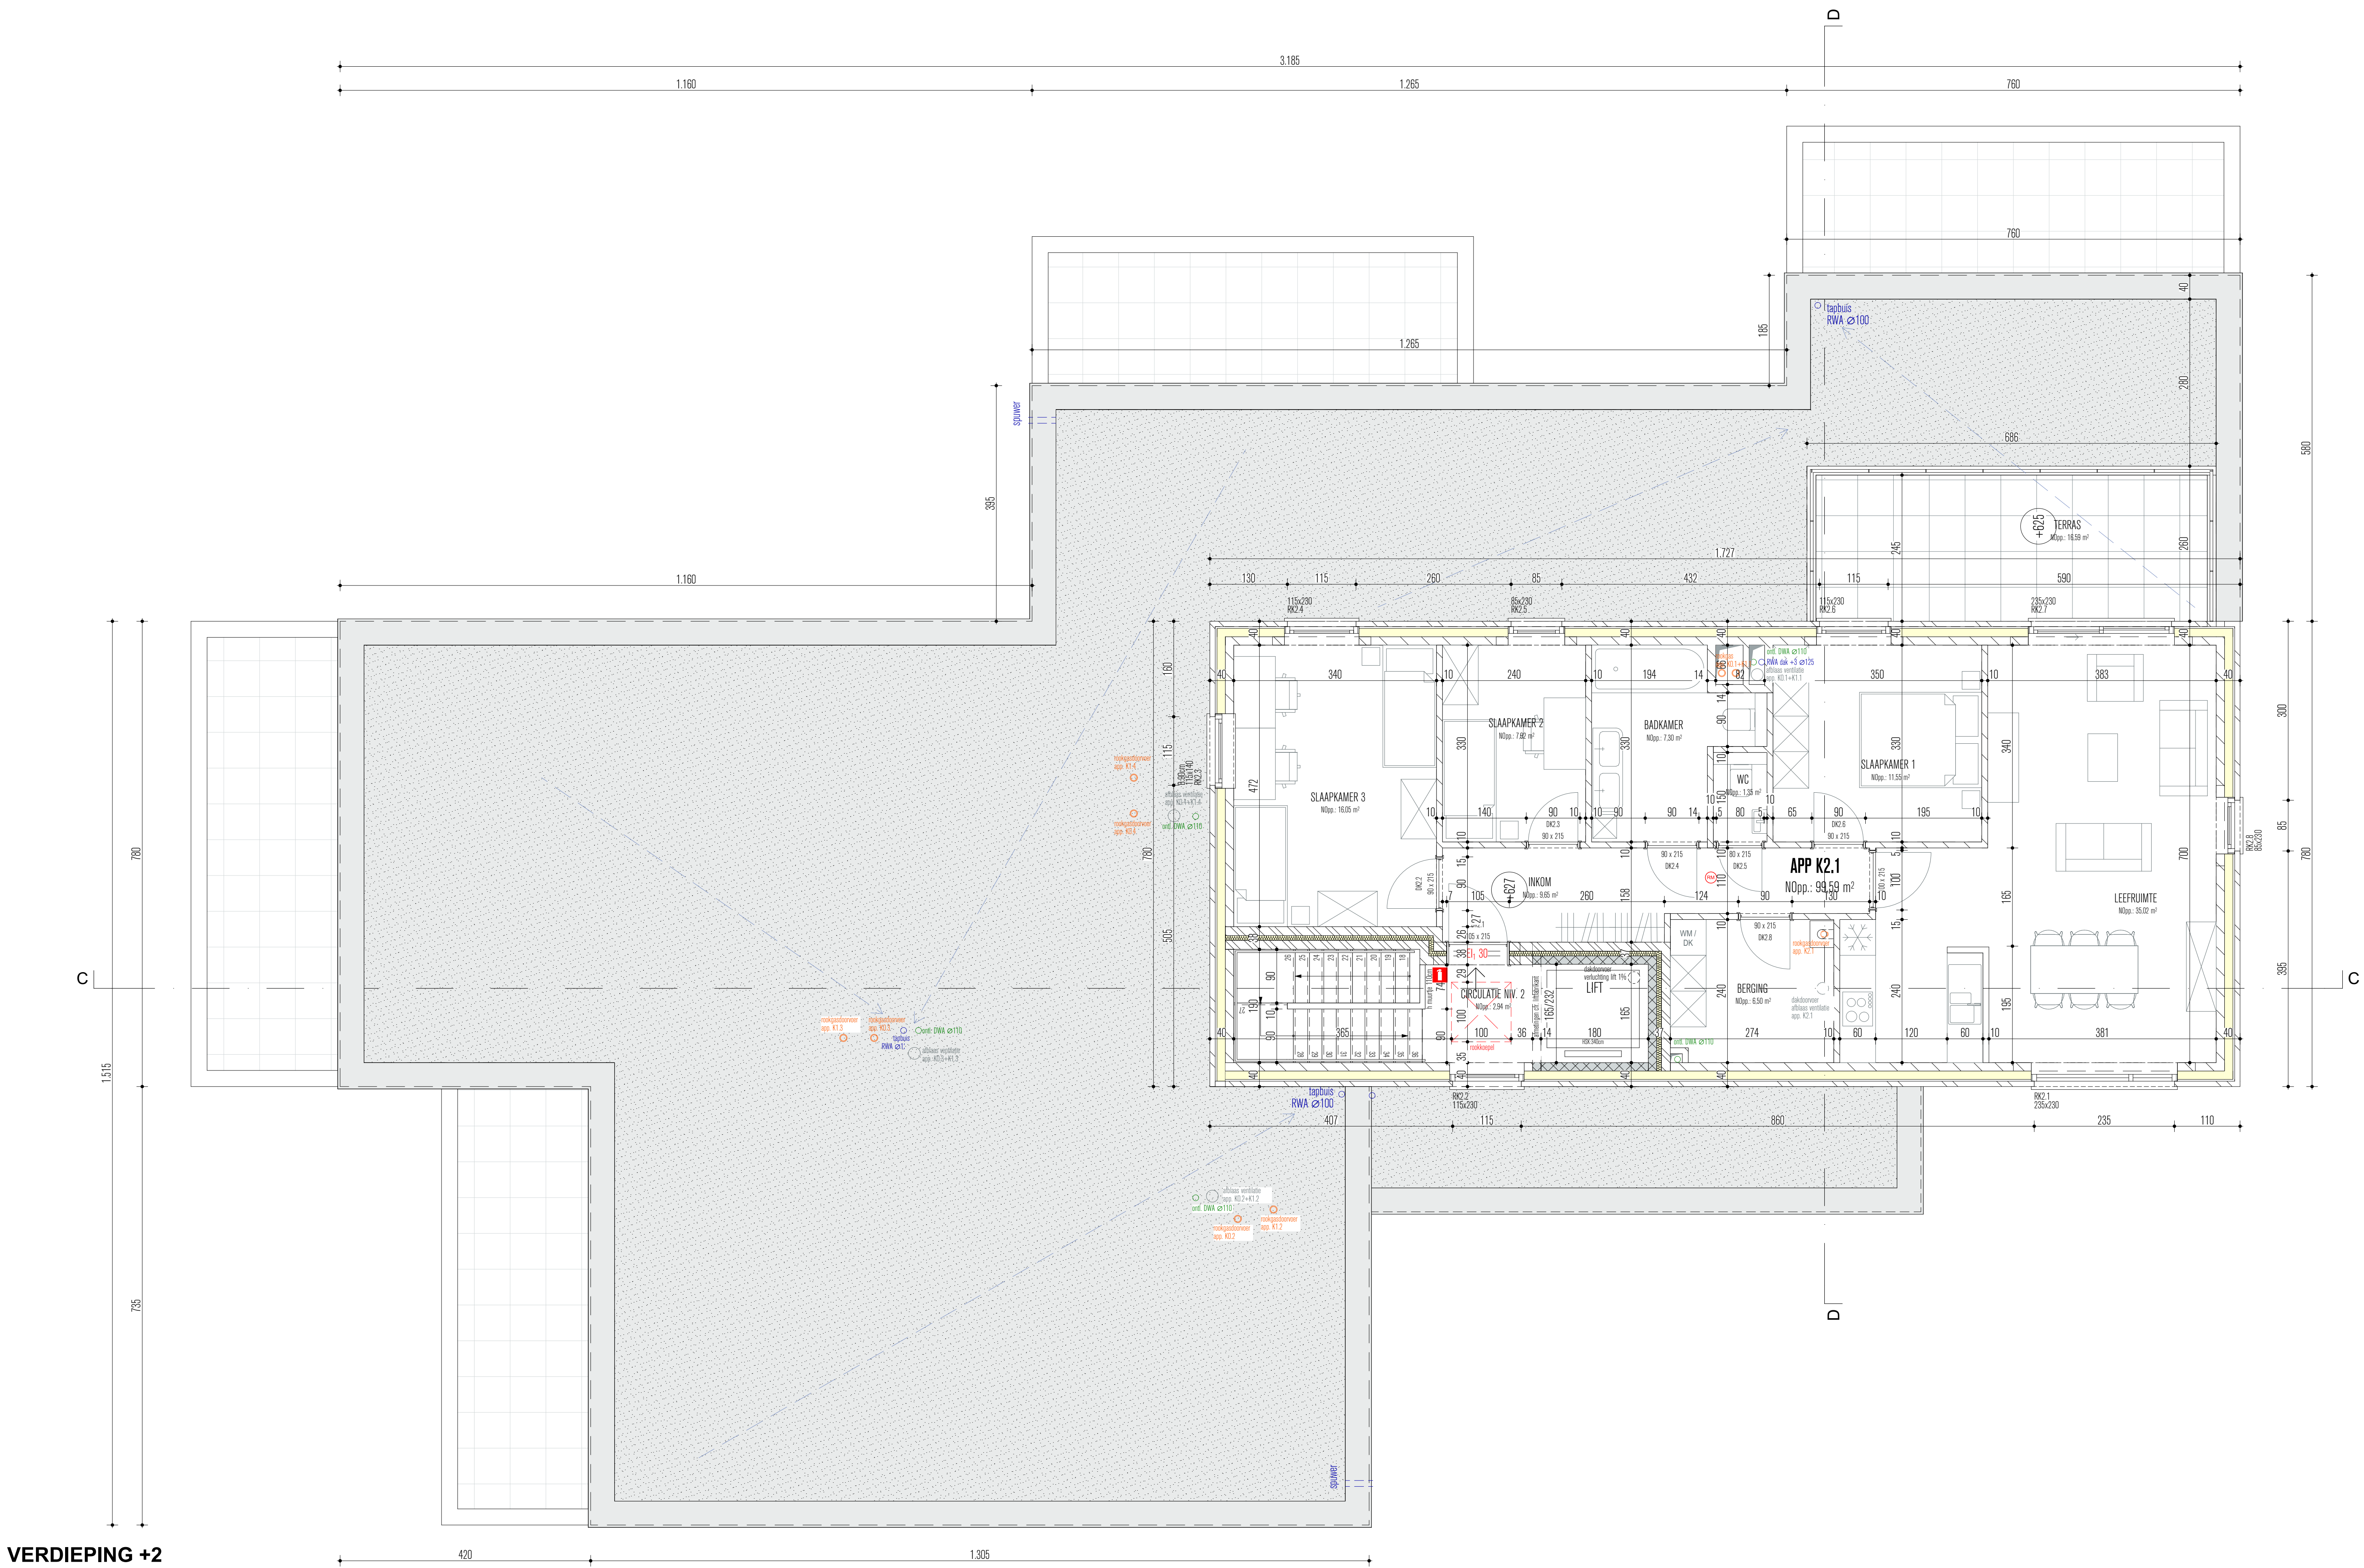


VERDIEPING +2

UITVOERING BLOK B - KOOP
NIEUWBOW 16 APPARTEMENTEN & AANHORIGHEDEN

OPDRACHTGEVER Aanhofstraat z/n 3550 Heusden-Zolder
BOUWTERREIN VOORUITZIEN cvba - KBM cvba
DOSSIER 19.PCP03

BLOK B: VERDIEPING 2 & DAKENPLAN 1:50

01/07/2021

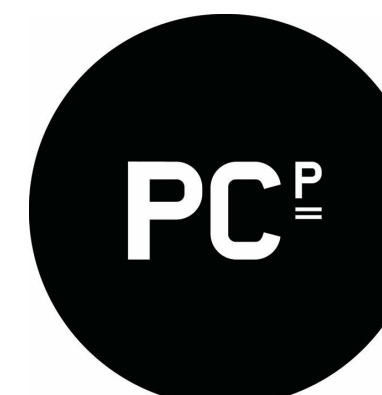

PCP architects
Emiel Von Dorensaen 69
3600 Genk
+32 (0)89 700 400
www.pcp-architects.be
info@pcp-architects.be