

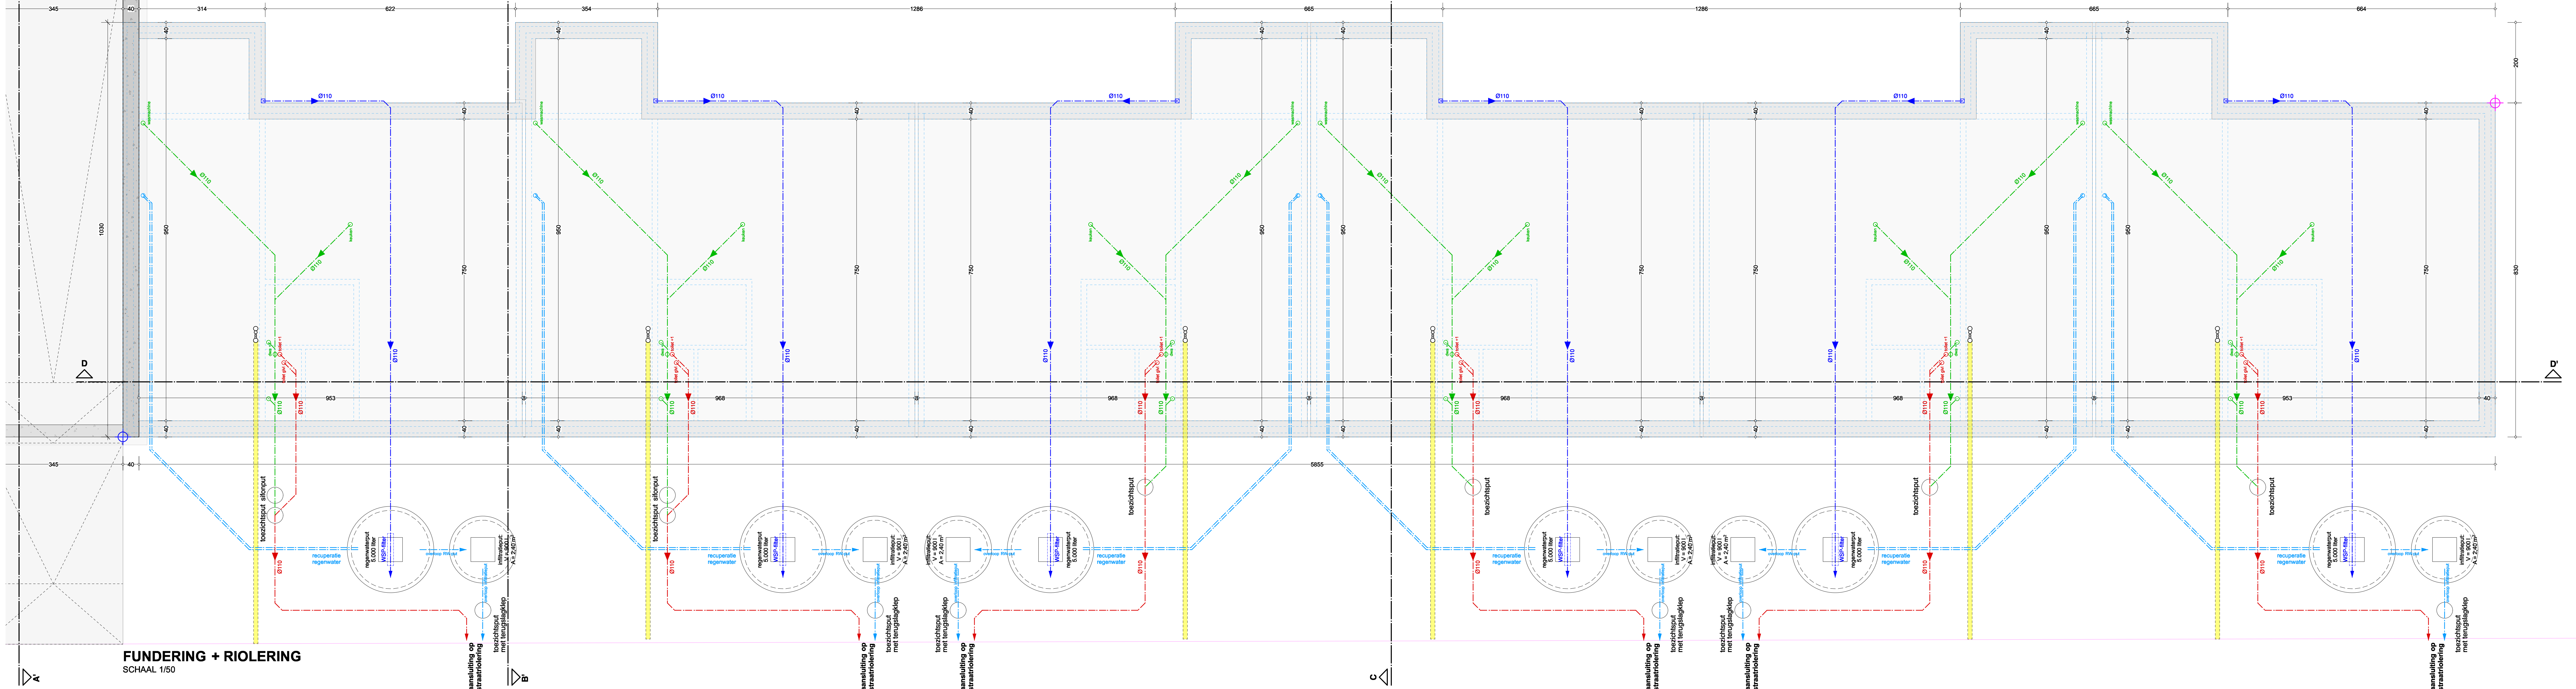
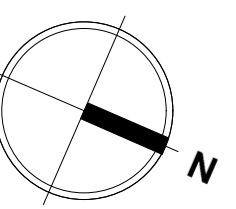


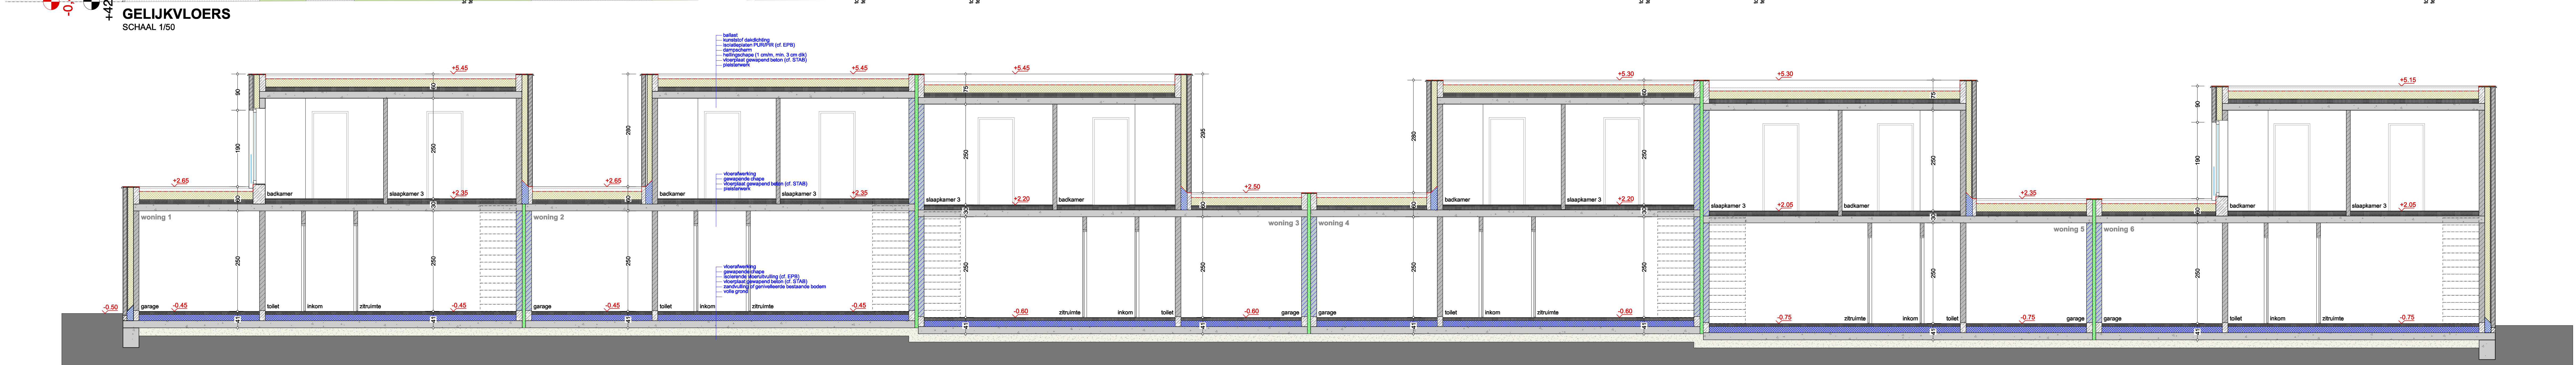

LEGENDE	MATERIAALGEBRUIK
beton	1. grijs/beige genuanceerde gevelsteen
anelbouwsteen	2. grijsbeige genuanceerde gevelsteen - alternatief metselwerkverband
gevelsteen	3. geprofileerde aluminium gevelbekleding
kokermetselwerk	4. architectonisch beton, lichtgrijs
cellenbeton	5. aluminium schrijnwerk, zwart / grijs
holle betonblokken	6. balustrade in gelaagd veiligheidsglas
volle betonblokken	7. dorpels in blauwe steen
harde isolatie (PIR, PUR, ...)	8. dorpels in aluminium
harde isolatie watervast (XPS, ...)	9. gepoloid stalen plaatwerk
zachte isolatie (minerale wol, ...)	10. zinken dakrand / afdekcap
isolerende vloeruitvulling (gespoten PU, EPS chape, ...)	11. stalen profiel in gevel
gyprowanden	
afvoer regenwater	
afvoer regenwater (naar infiltratieput)	
afvoer non-fecaliën	
afvoer fecaliën	
afvoer kloekputjes (onder vloerplaat)	

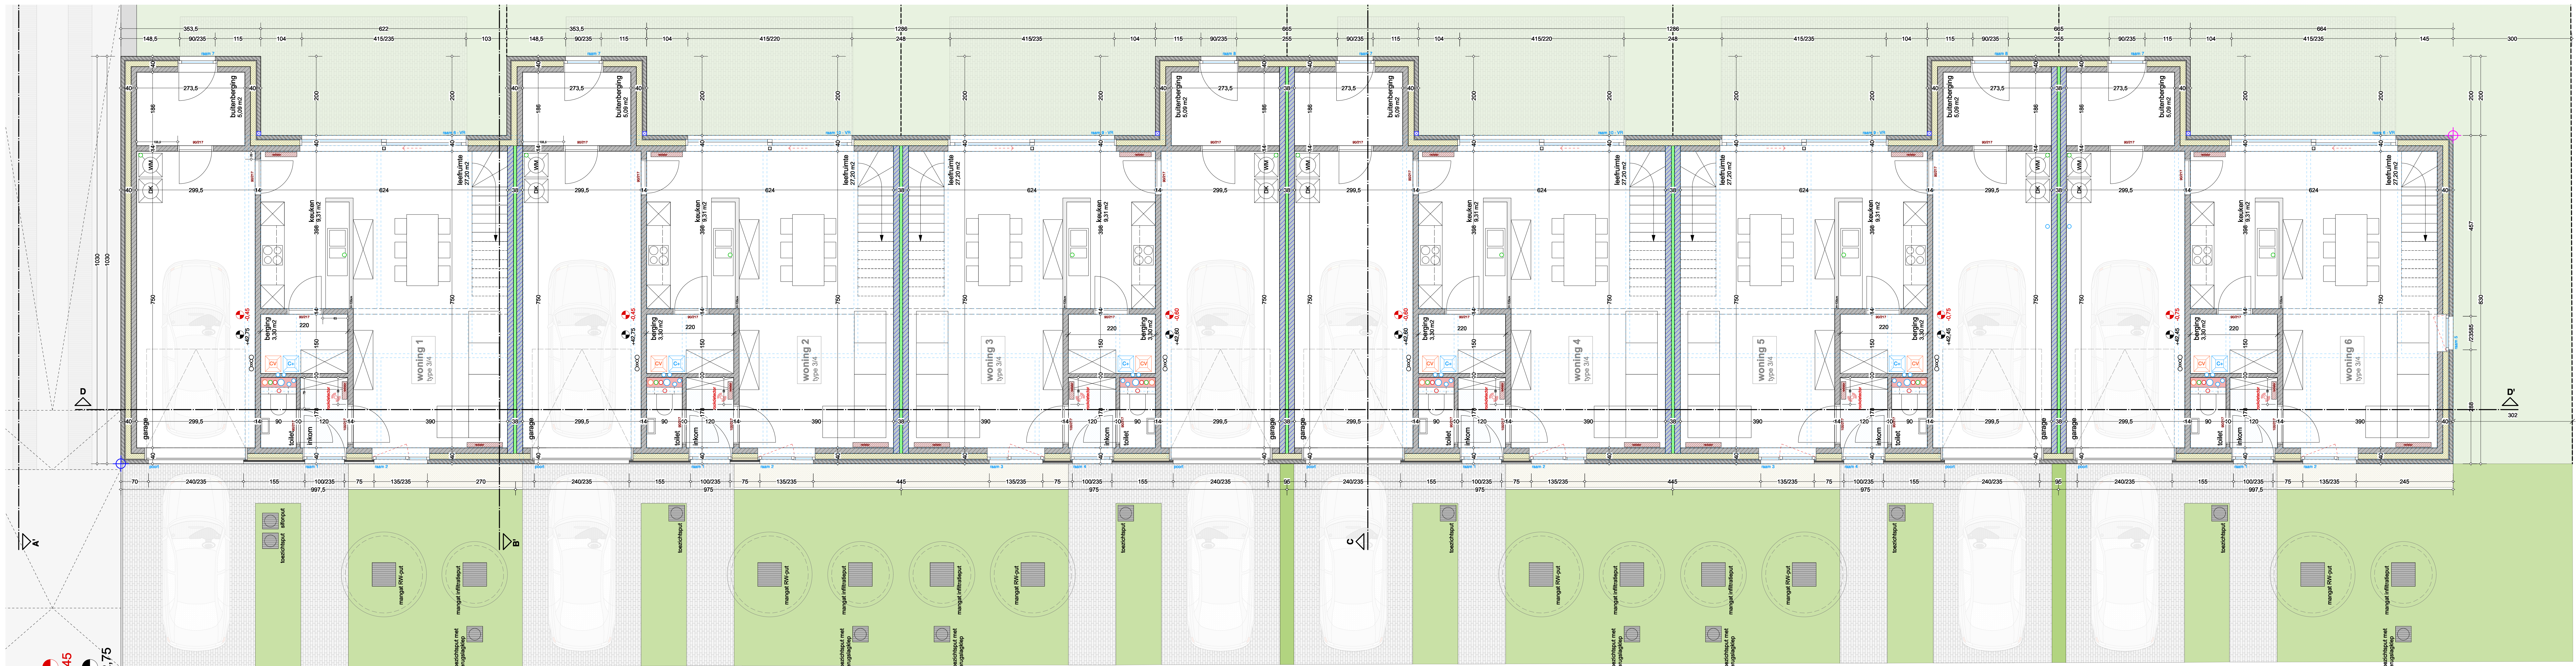

VOORUITZIEN

voorstel van de aanpak	Bouwen van een buitenschotse kinderspeelplaats 'De Bergkapel'
bouwer	Bouwen van sociale woningen: 6 duplexappartementen en 6 grondgebonden woningen
ligging	Sociale huishoudingsmaatschappij Vooruitzien of de Burgemeester Gyselaersstraat 1, 2000 Bergen
titel	'Vooruitzien' 'Vooruitzien'
datum	2007 Koorst - Bergen
afg.	De Afd. sectie B n.r. 19985, 1952V, 1967F
naam	Woningbouw
datum	15.05.2017
afg.	461.17
naam	Woningbouw
datum	15.05.2017
afg.	9 - 16