


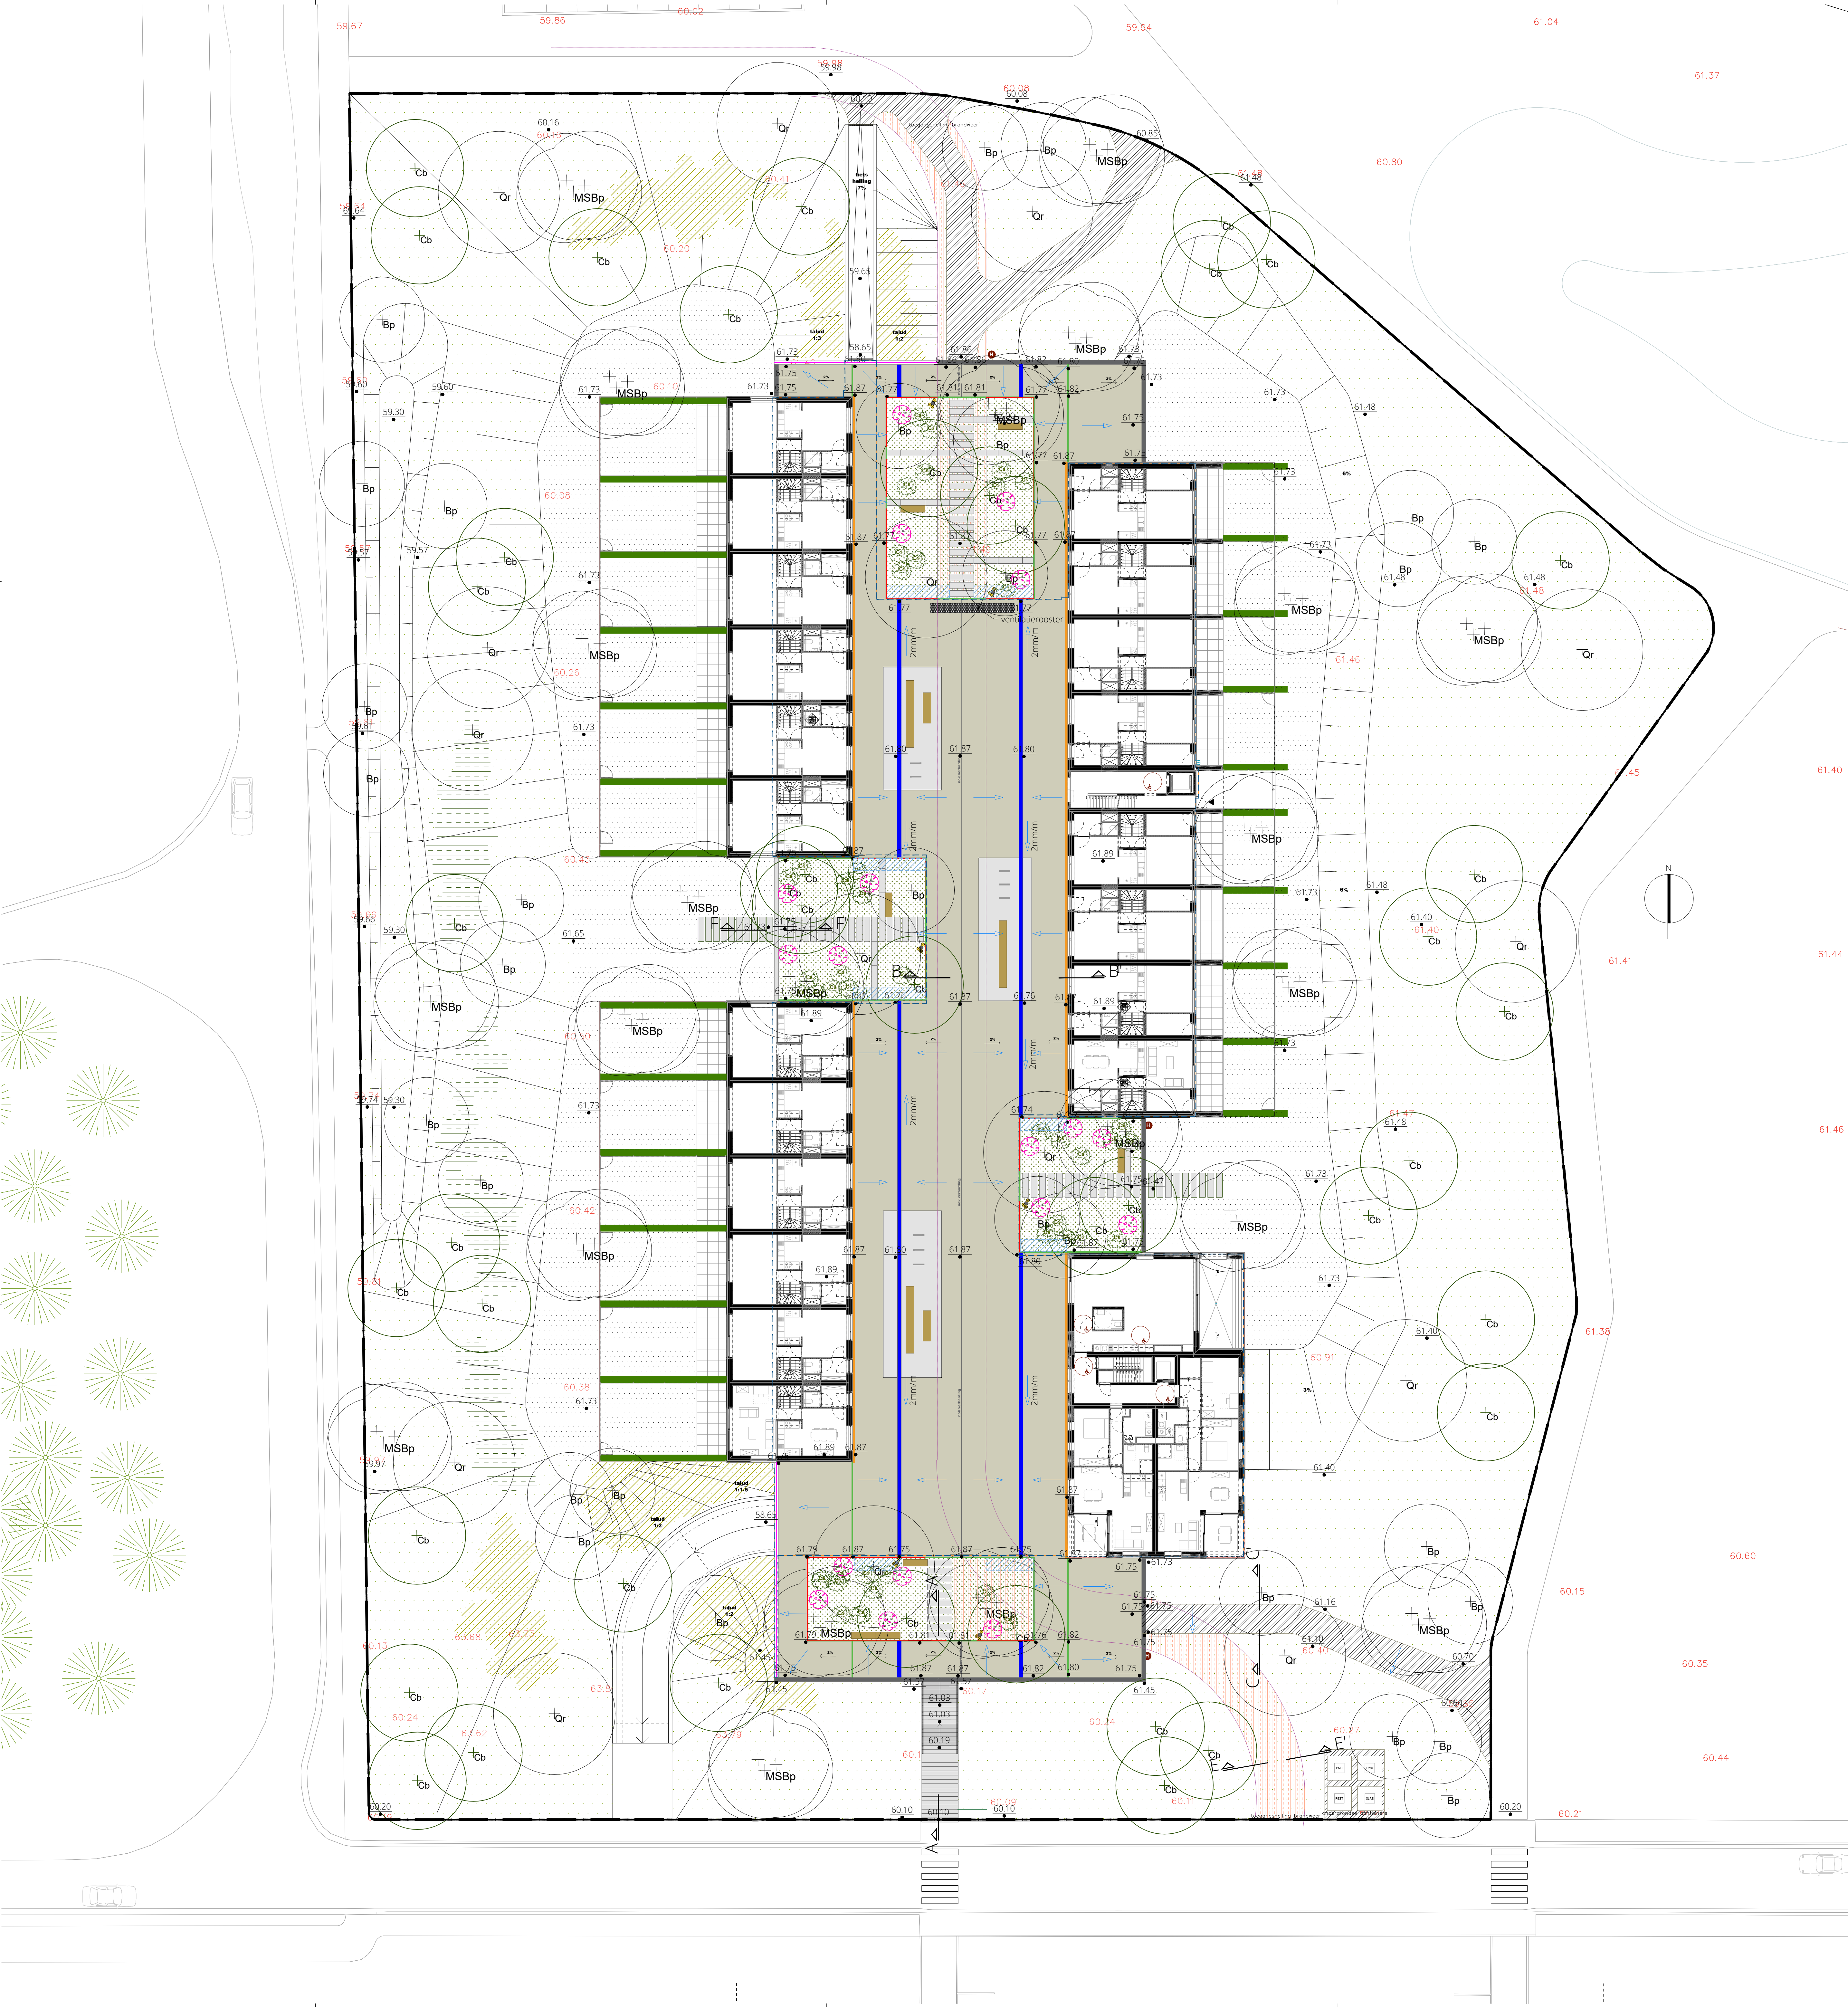

LEGENDE

Projectgrens

Nieuw hoogtepeil

Afwateringszin

Aanduiding typeprofiel

Stapsteen uit beton, glad bekist 200x50x12cm

Traptrede uit beton, glad bekist 100x40x15cm

Traptrede uit beton, glad bekist 100x35x15cm

Boordsteen uit beton, glad bekist Breedte: 35cm, hoogte 20cm

Boordsteen, type ID1, 10cm

Goot betonstraatstenen (30x10x10cm)

Lijngoot, 16cm

Stalen hekwerk, antraciet

Balustrade, antraciet

Zitbank, eikenhouten balk

Fietsnietjes

Verlichting

Ondergrondse afvalcontainer

Noordpijl

Asfaltverharding

Betonverharding, getalocheerd

Betonverharding, licht geborsteld

Grindgazon

Plantvak met vaste planten en grassen

Bloemenrijk grasland

Gemaaid gazon

Heester

Heestermassief

Boom

Haag

Grindkoffer

Bestaand hoogtepeil (TAW)

Contour ondergrondse parking

Talud

Brandweerroute

Hoogstambomen

Bp

Betula pubescens

Cb

Carpinus betulus

Qr

Quercus robur

Meerstammige bomen

MSBp

Betula pubescens

Heesters

Cytisus scoparius

Rosa sherardii

Hagen

Lv Ligustrum ovalifolium

Vaste planten

50% Deschampsia cespitosa
30% Aster spectabilis
10% Iris sibirica 'White Swirl'
5% bolgewas Narcissus thalia
5% bolgewas Crocosmia x crocosmiflora 'Citronella'

provincie

LIMBURG

gemeente / stad

HOUTHALEN

betreft

MIJNPARK

omschrijving

ONTWORPEN TOESTAND

opdrachtgever

CORDEEL HOESELT NV
INDUSTRIELAAN 18
3730 HOESELT

opgemaakt door

ATELIER RUIMTELIJK ADVIES
Gitschotelste 150
6-2600 Berchem
TEL +32 (0) 458 57 37

studio
BASTA

schaal

1/200

dossiernummer

312

filenummer

312_of1

plannummer

20