






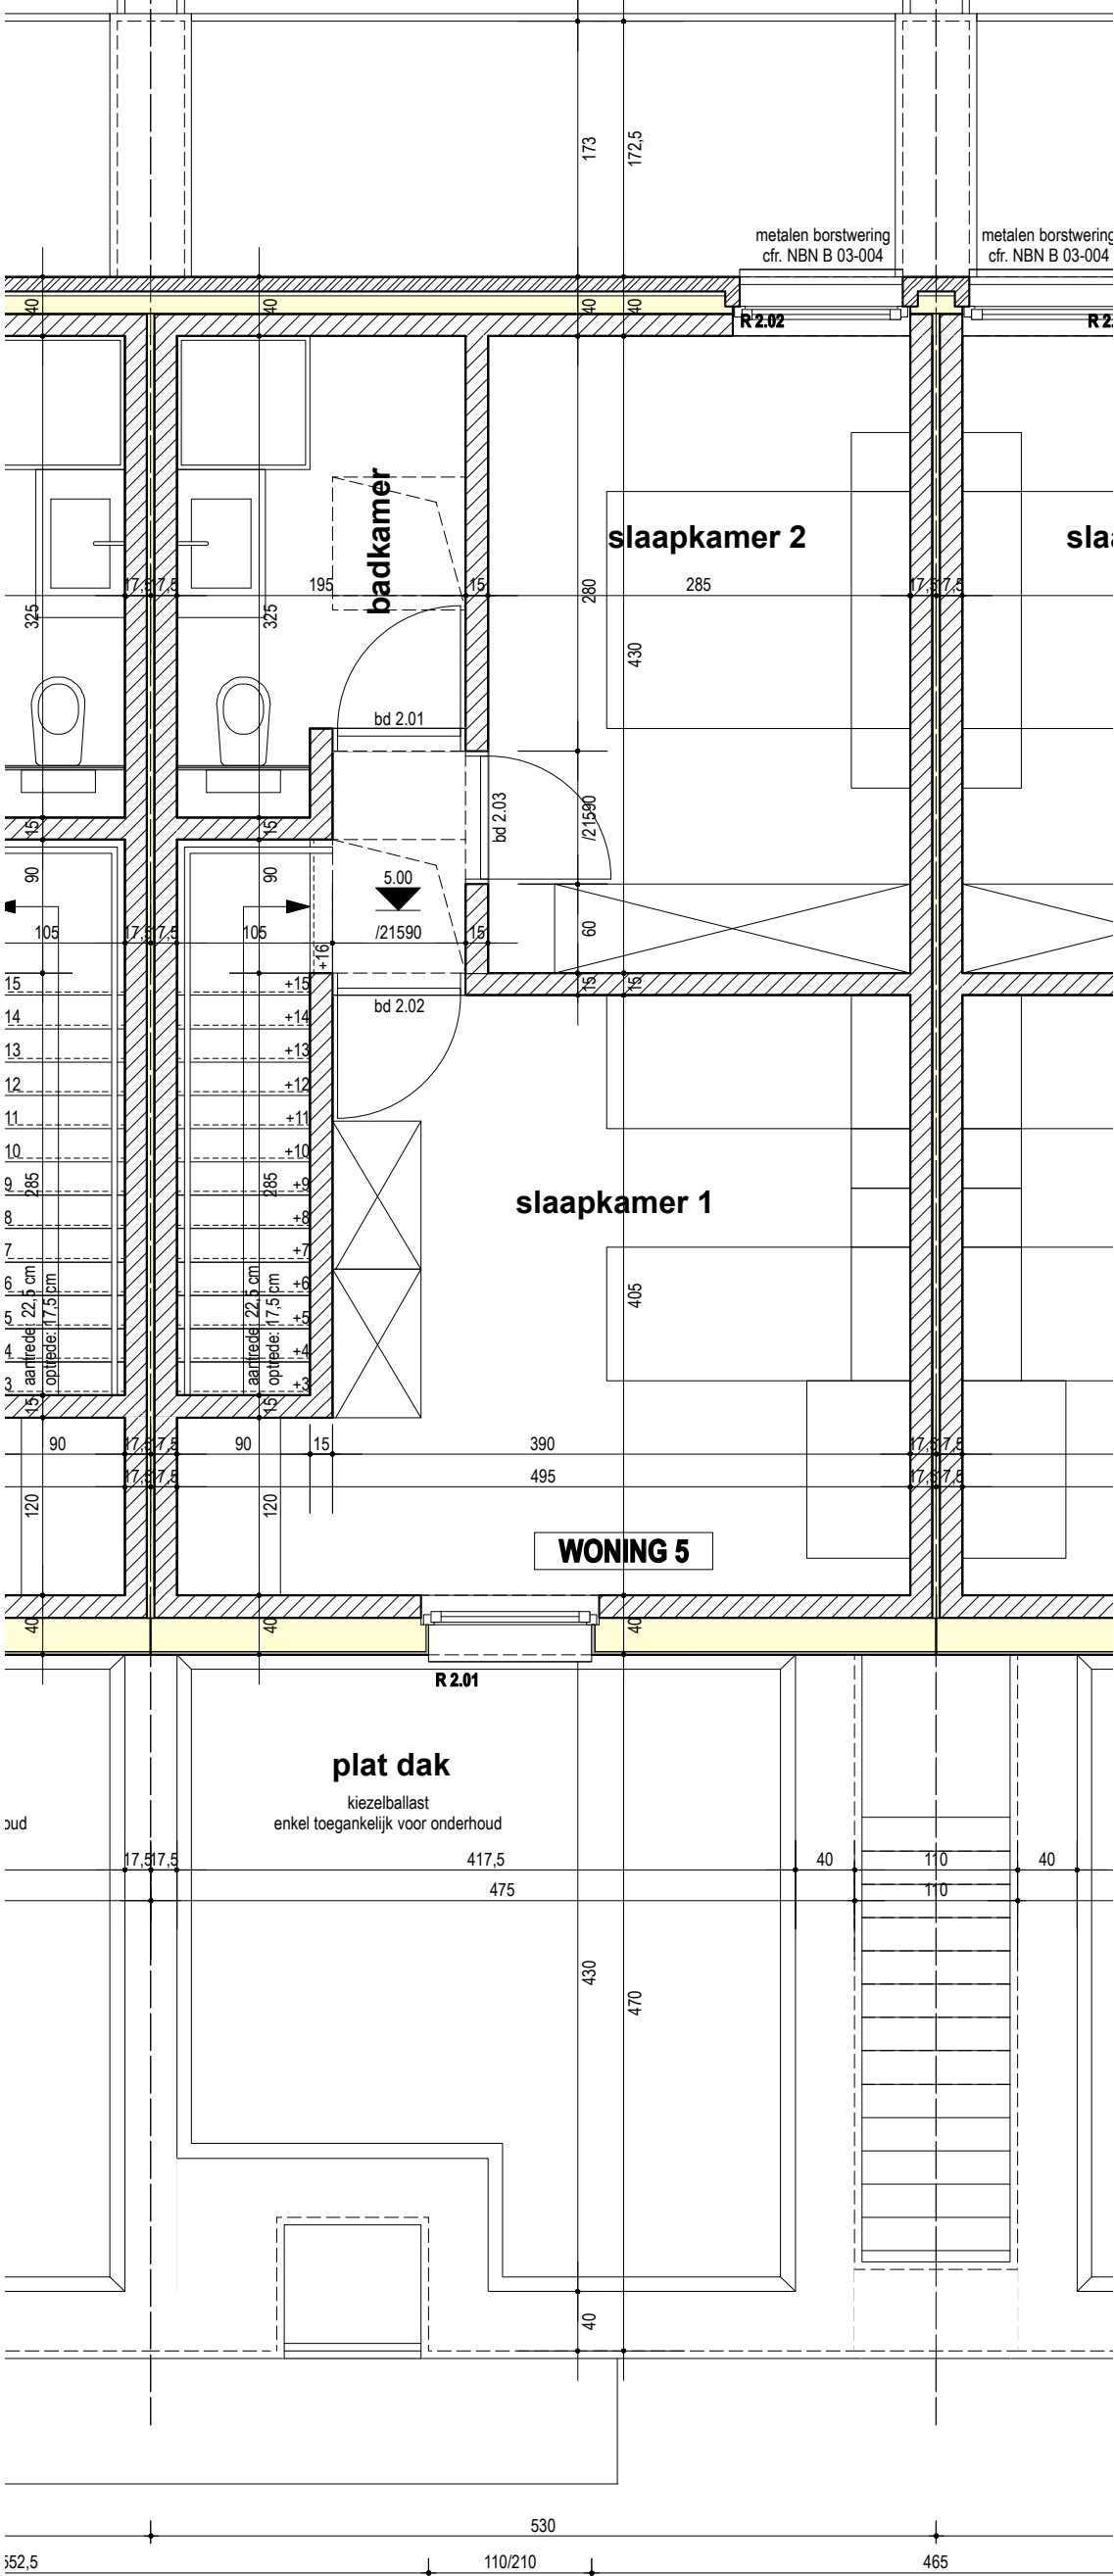

GRONDPLAN VERDIEPING 2
schaal 1/50

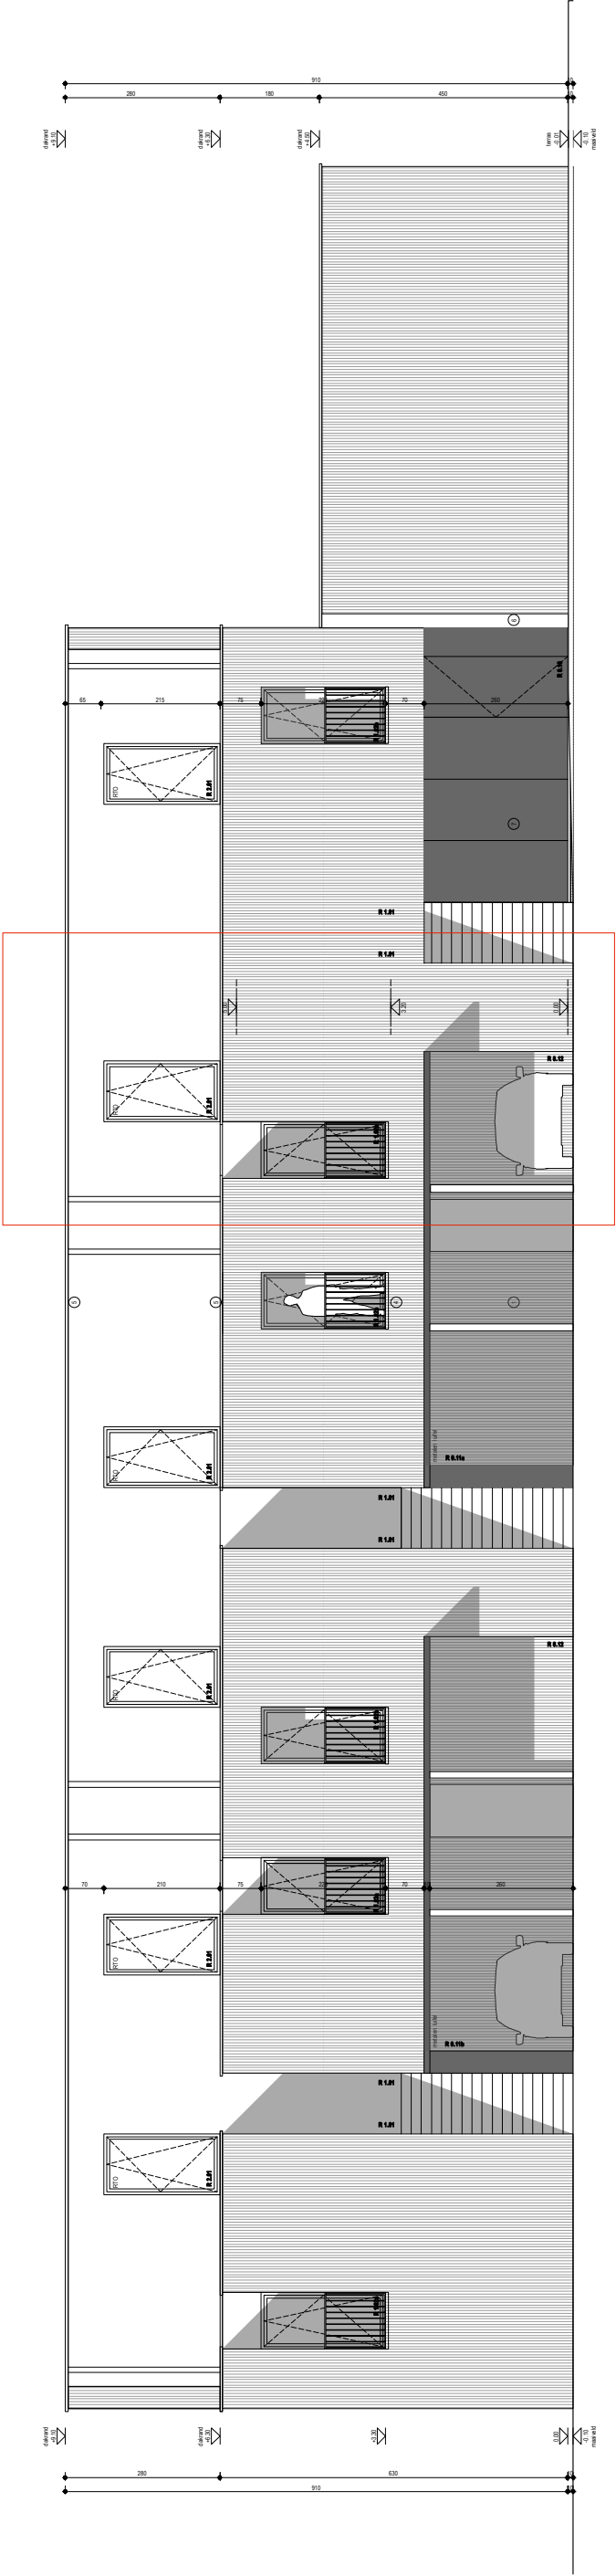

GEVEL ZIJDE KERKHOF
schaal 1/125

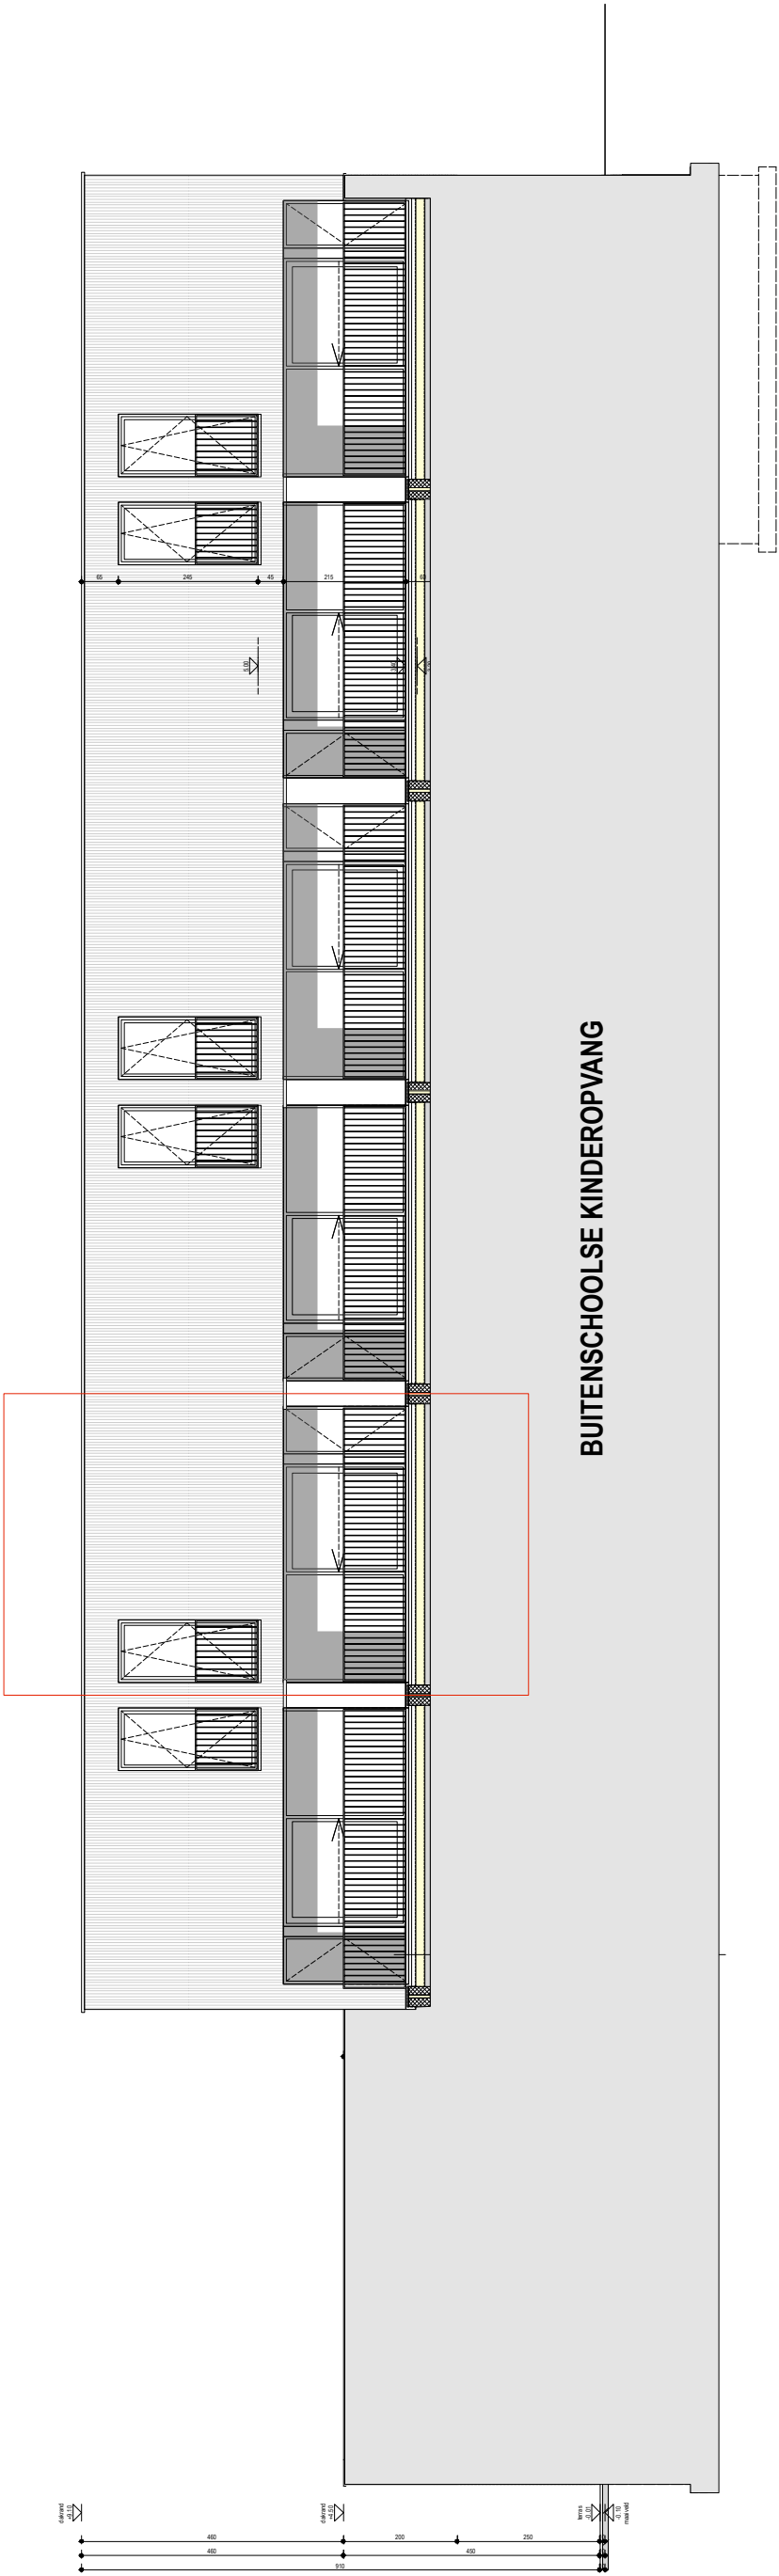

GEVEL ZIJDE SCHOOL
schaal 1/125