




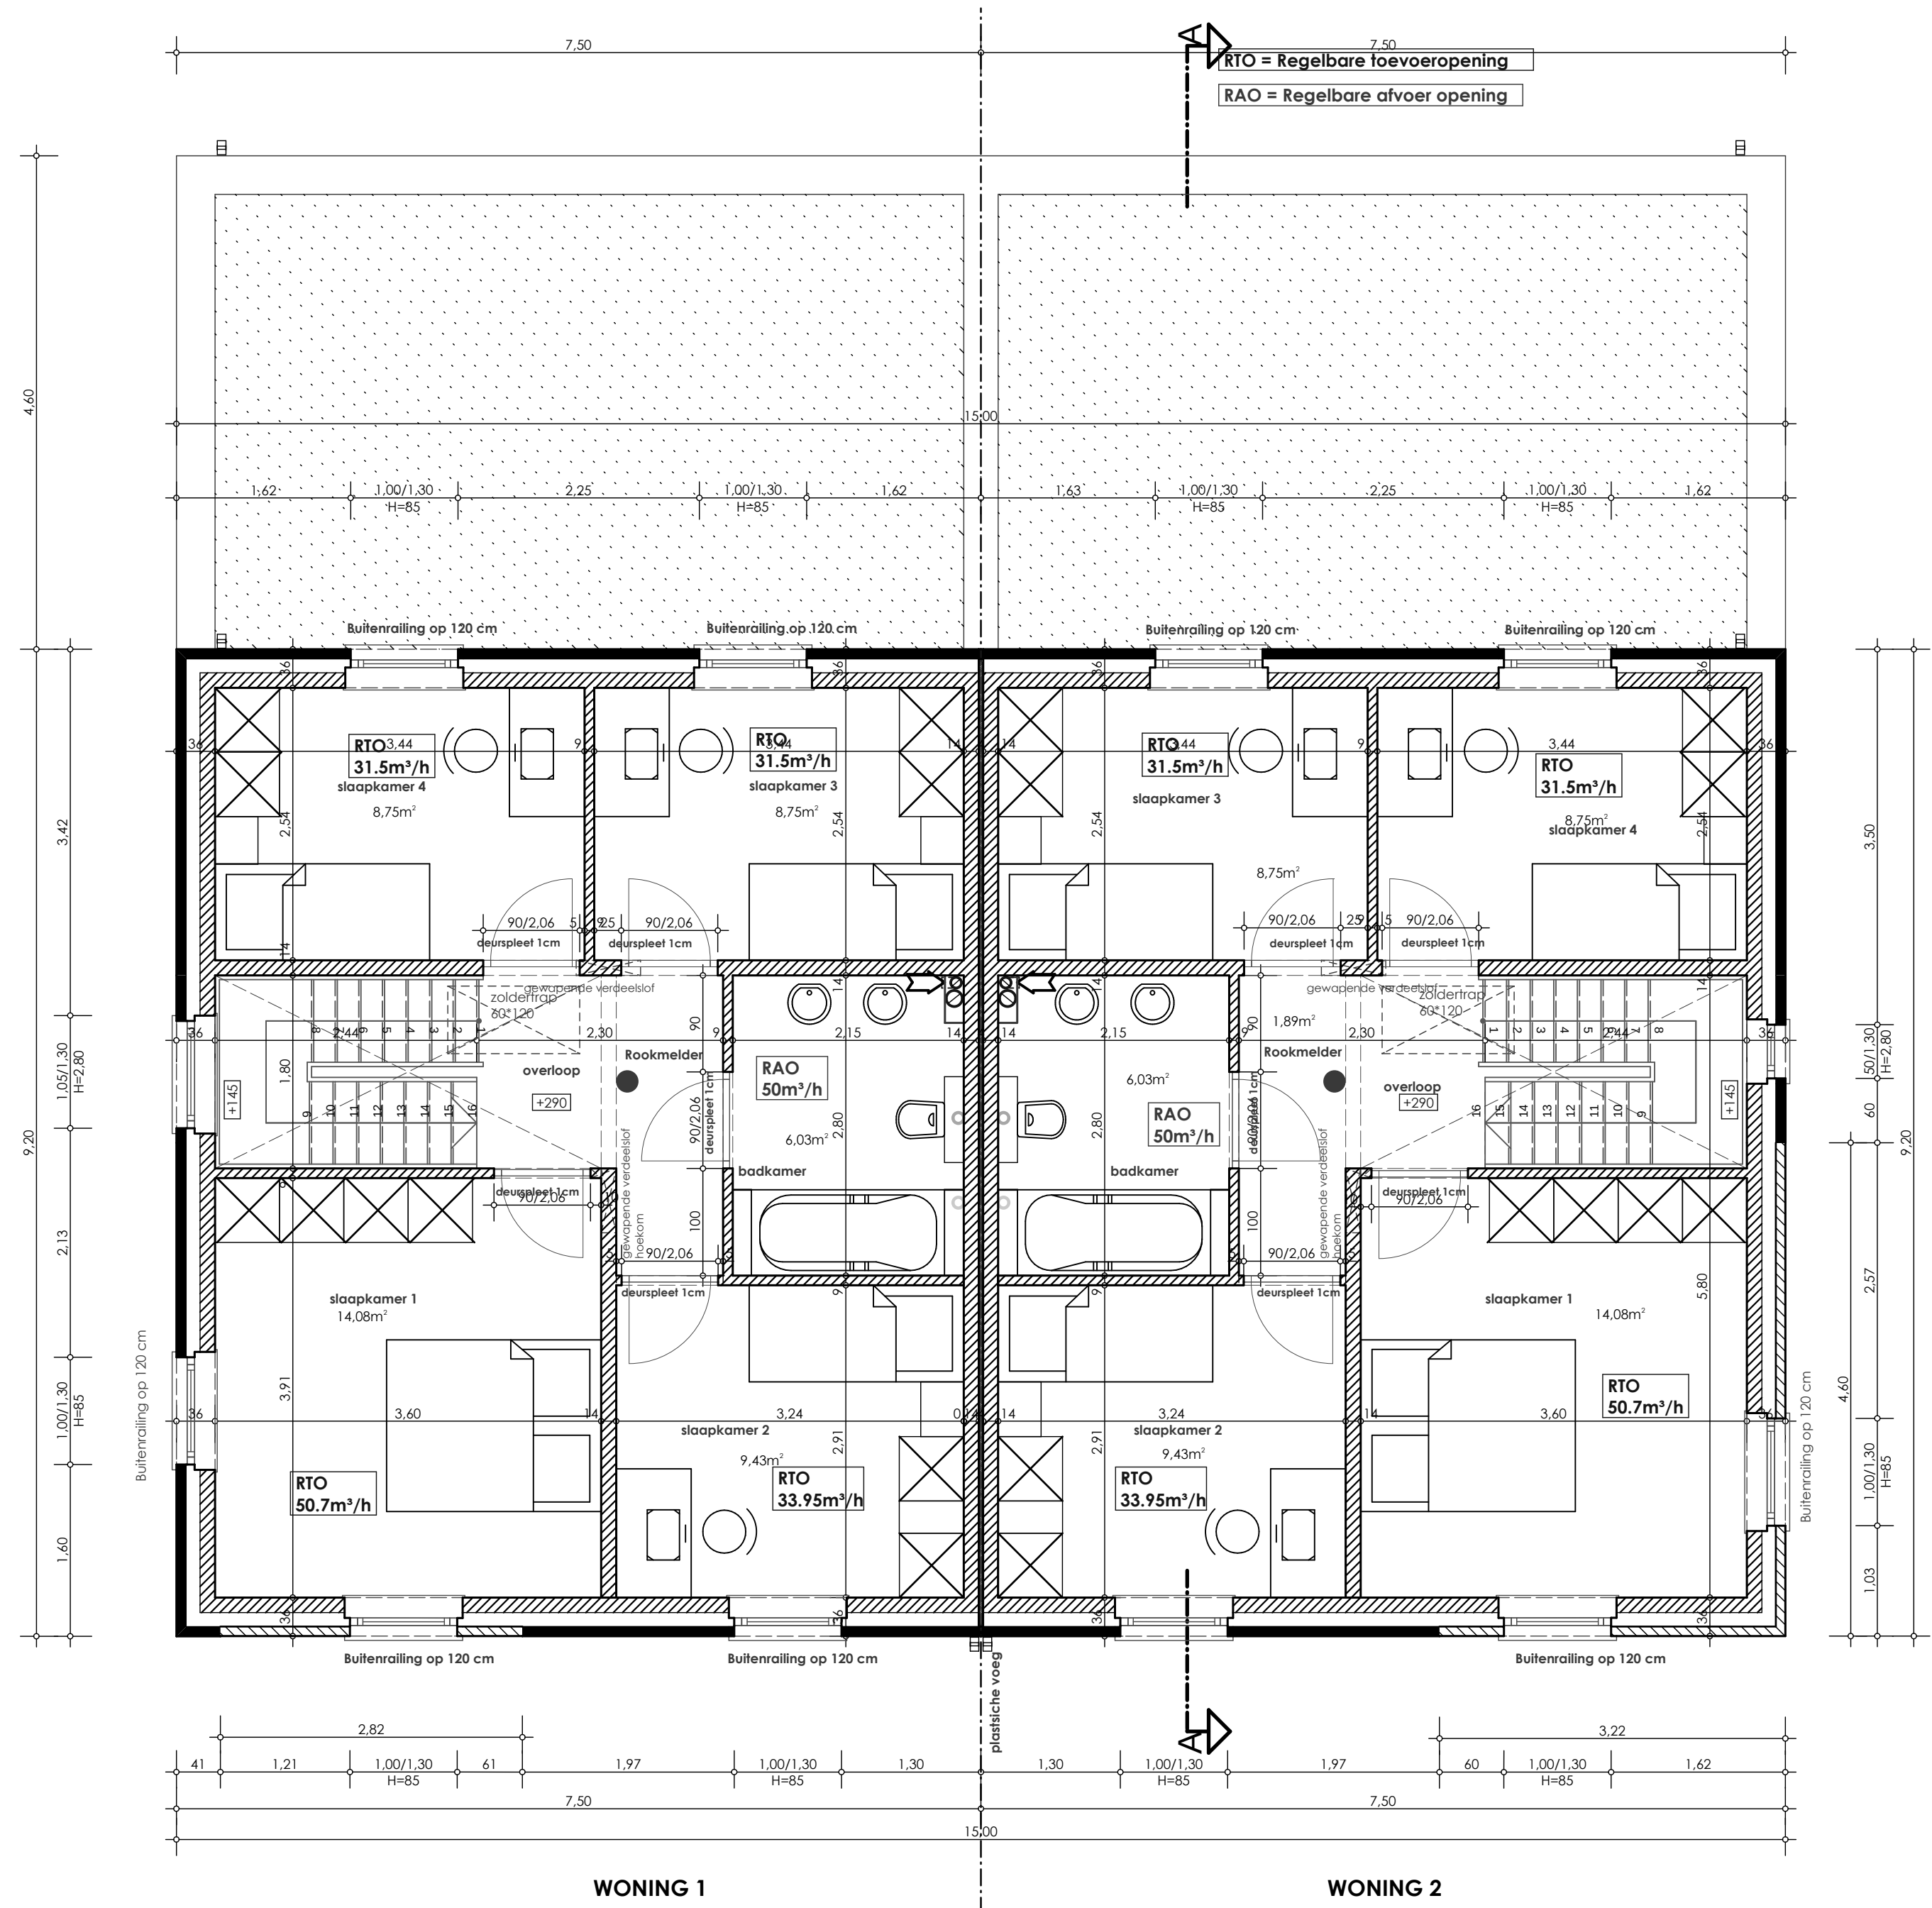


VERDIEPING

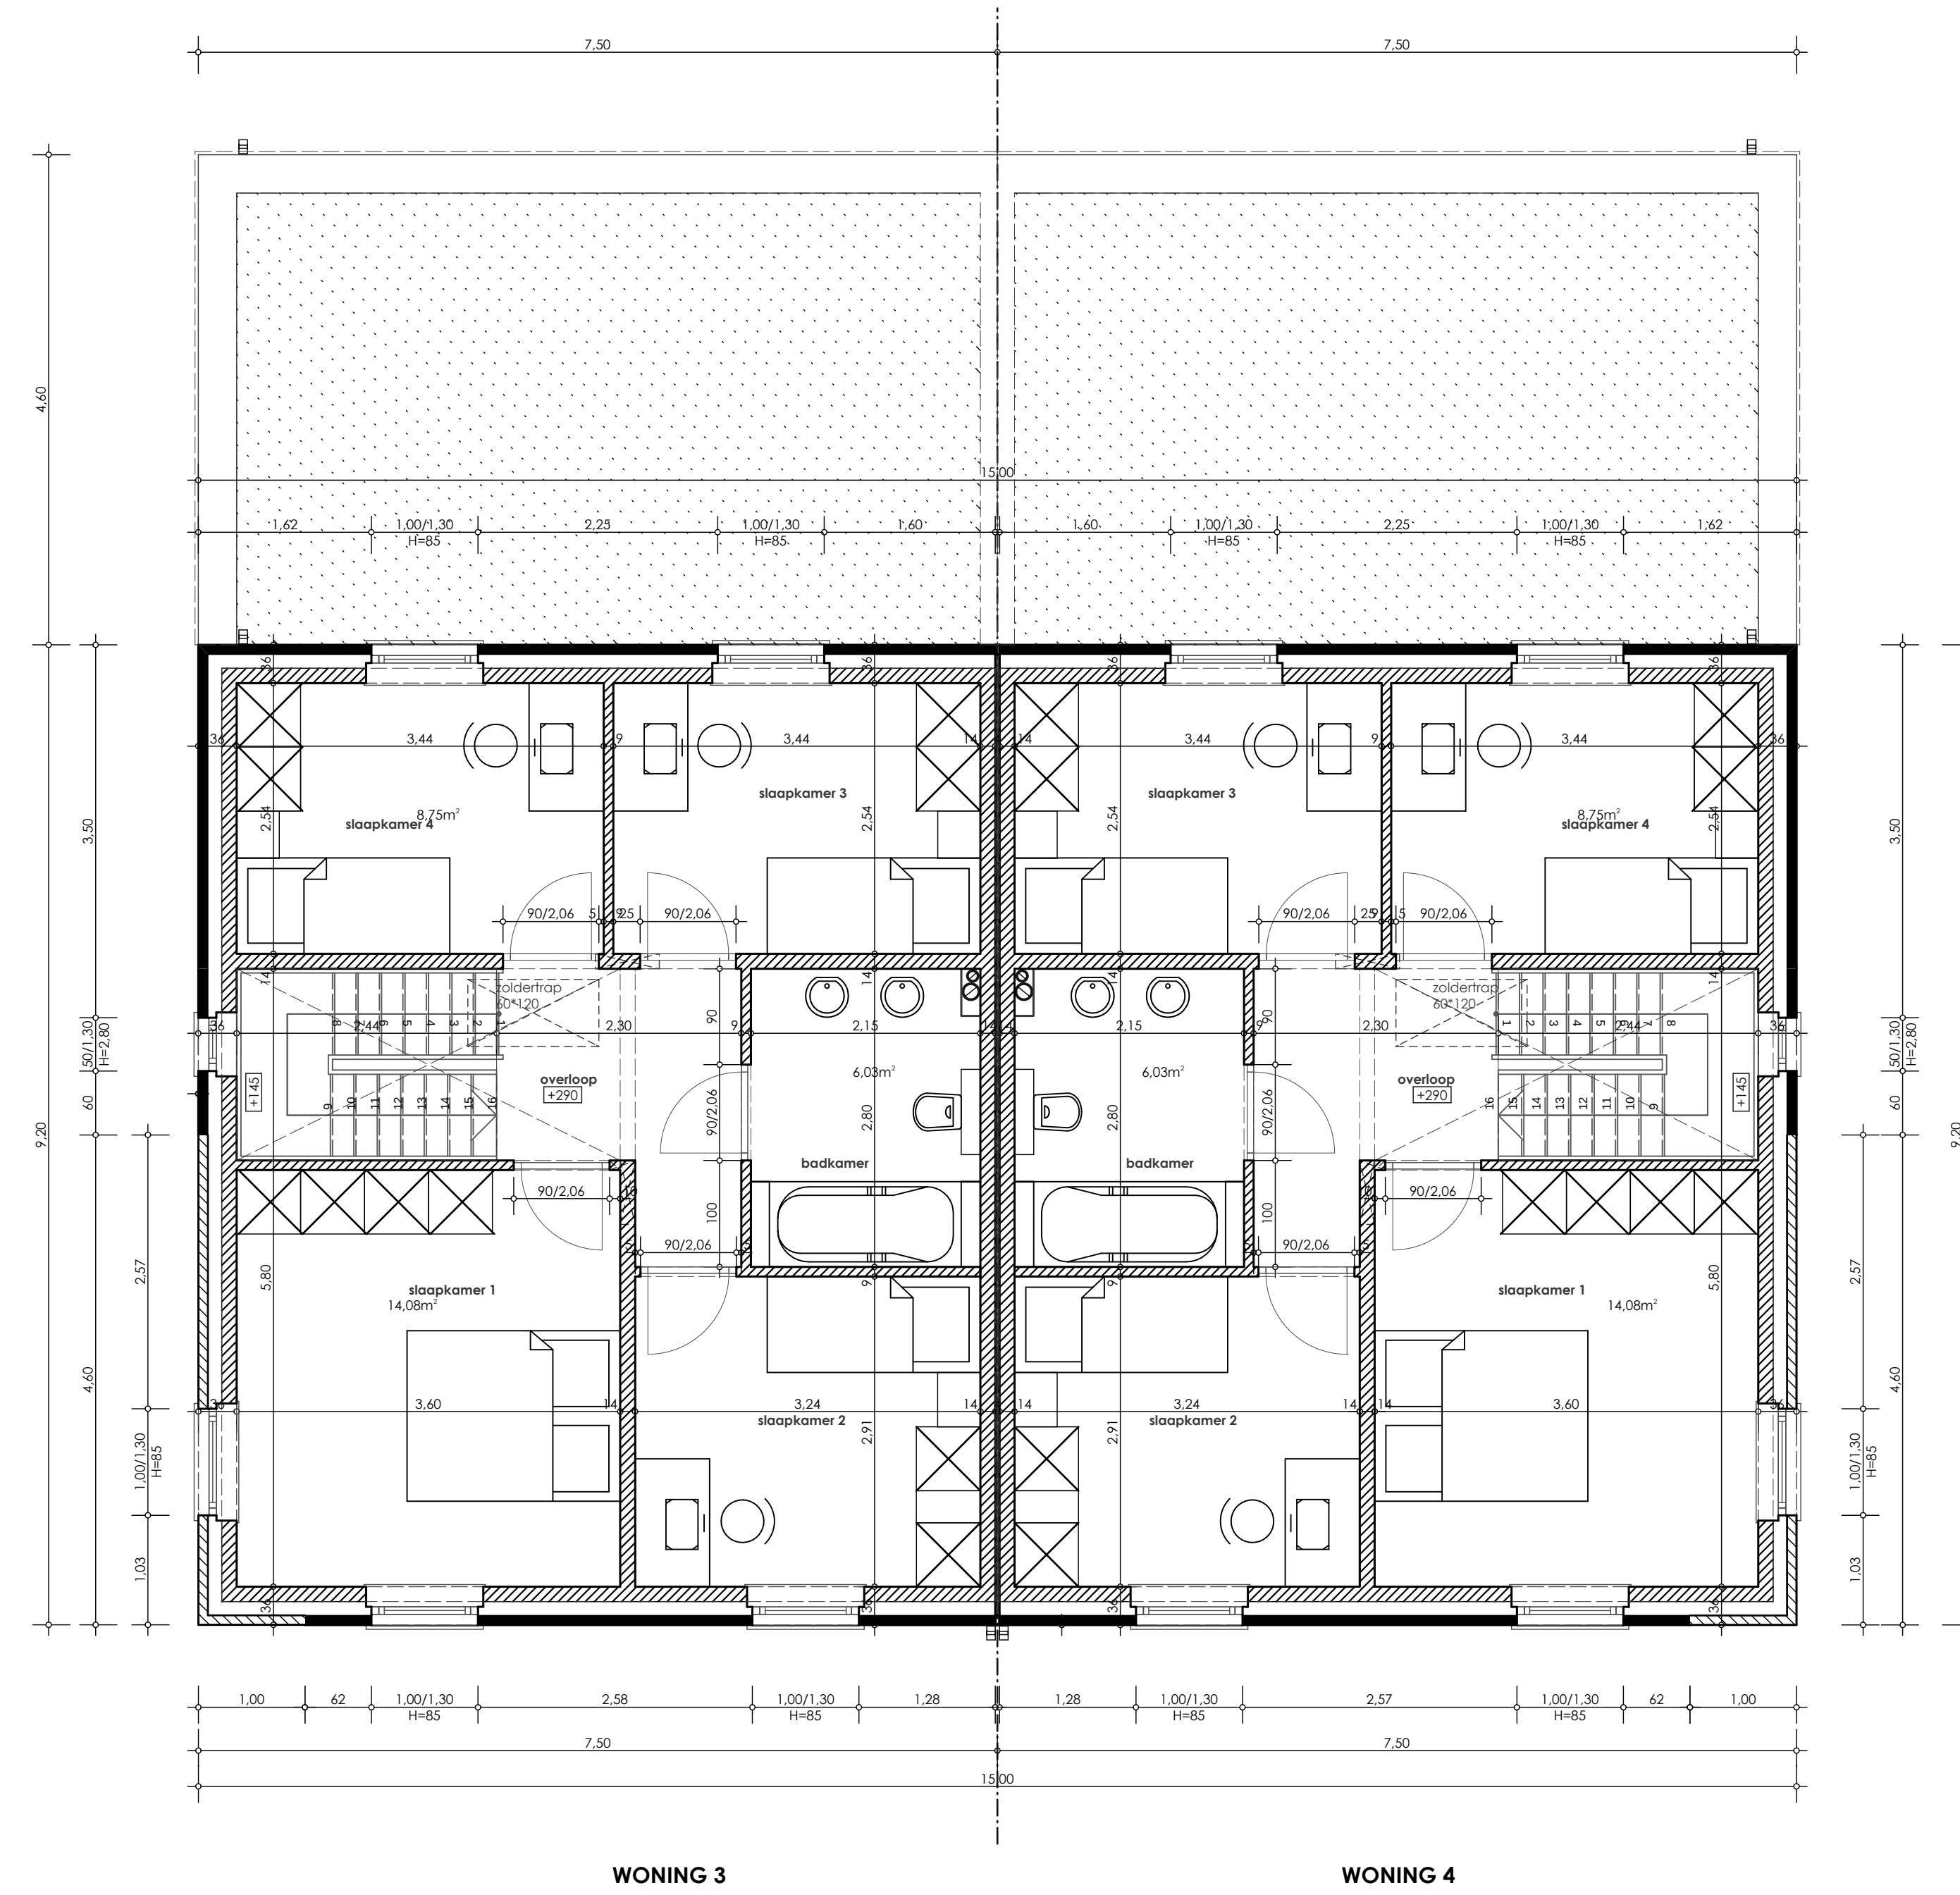


VERDIEPING

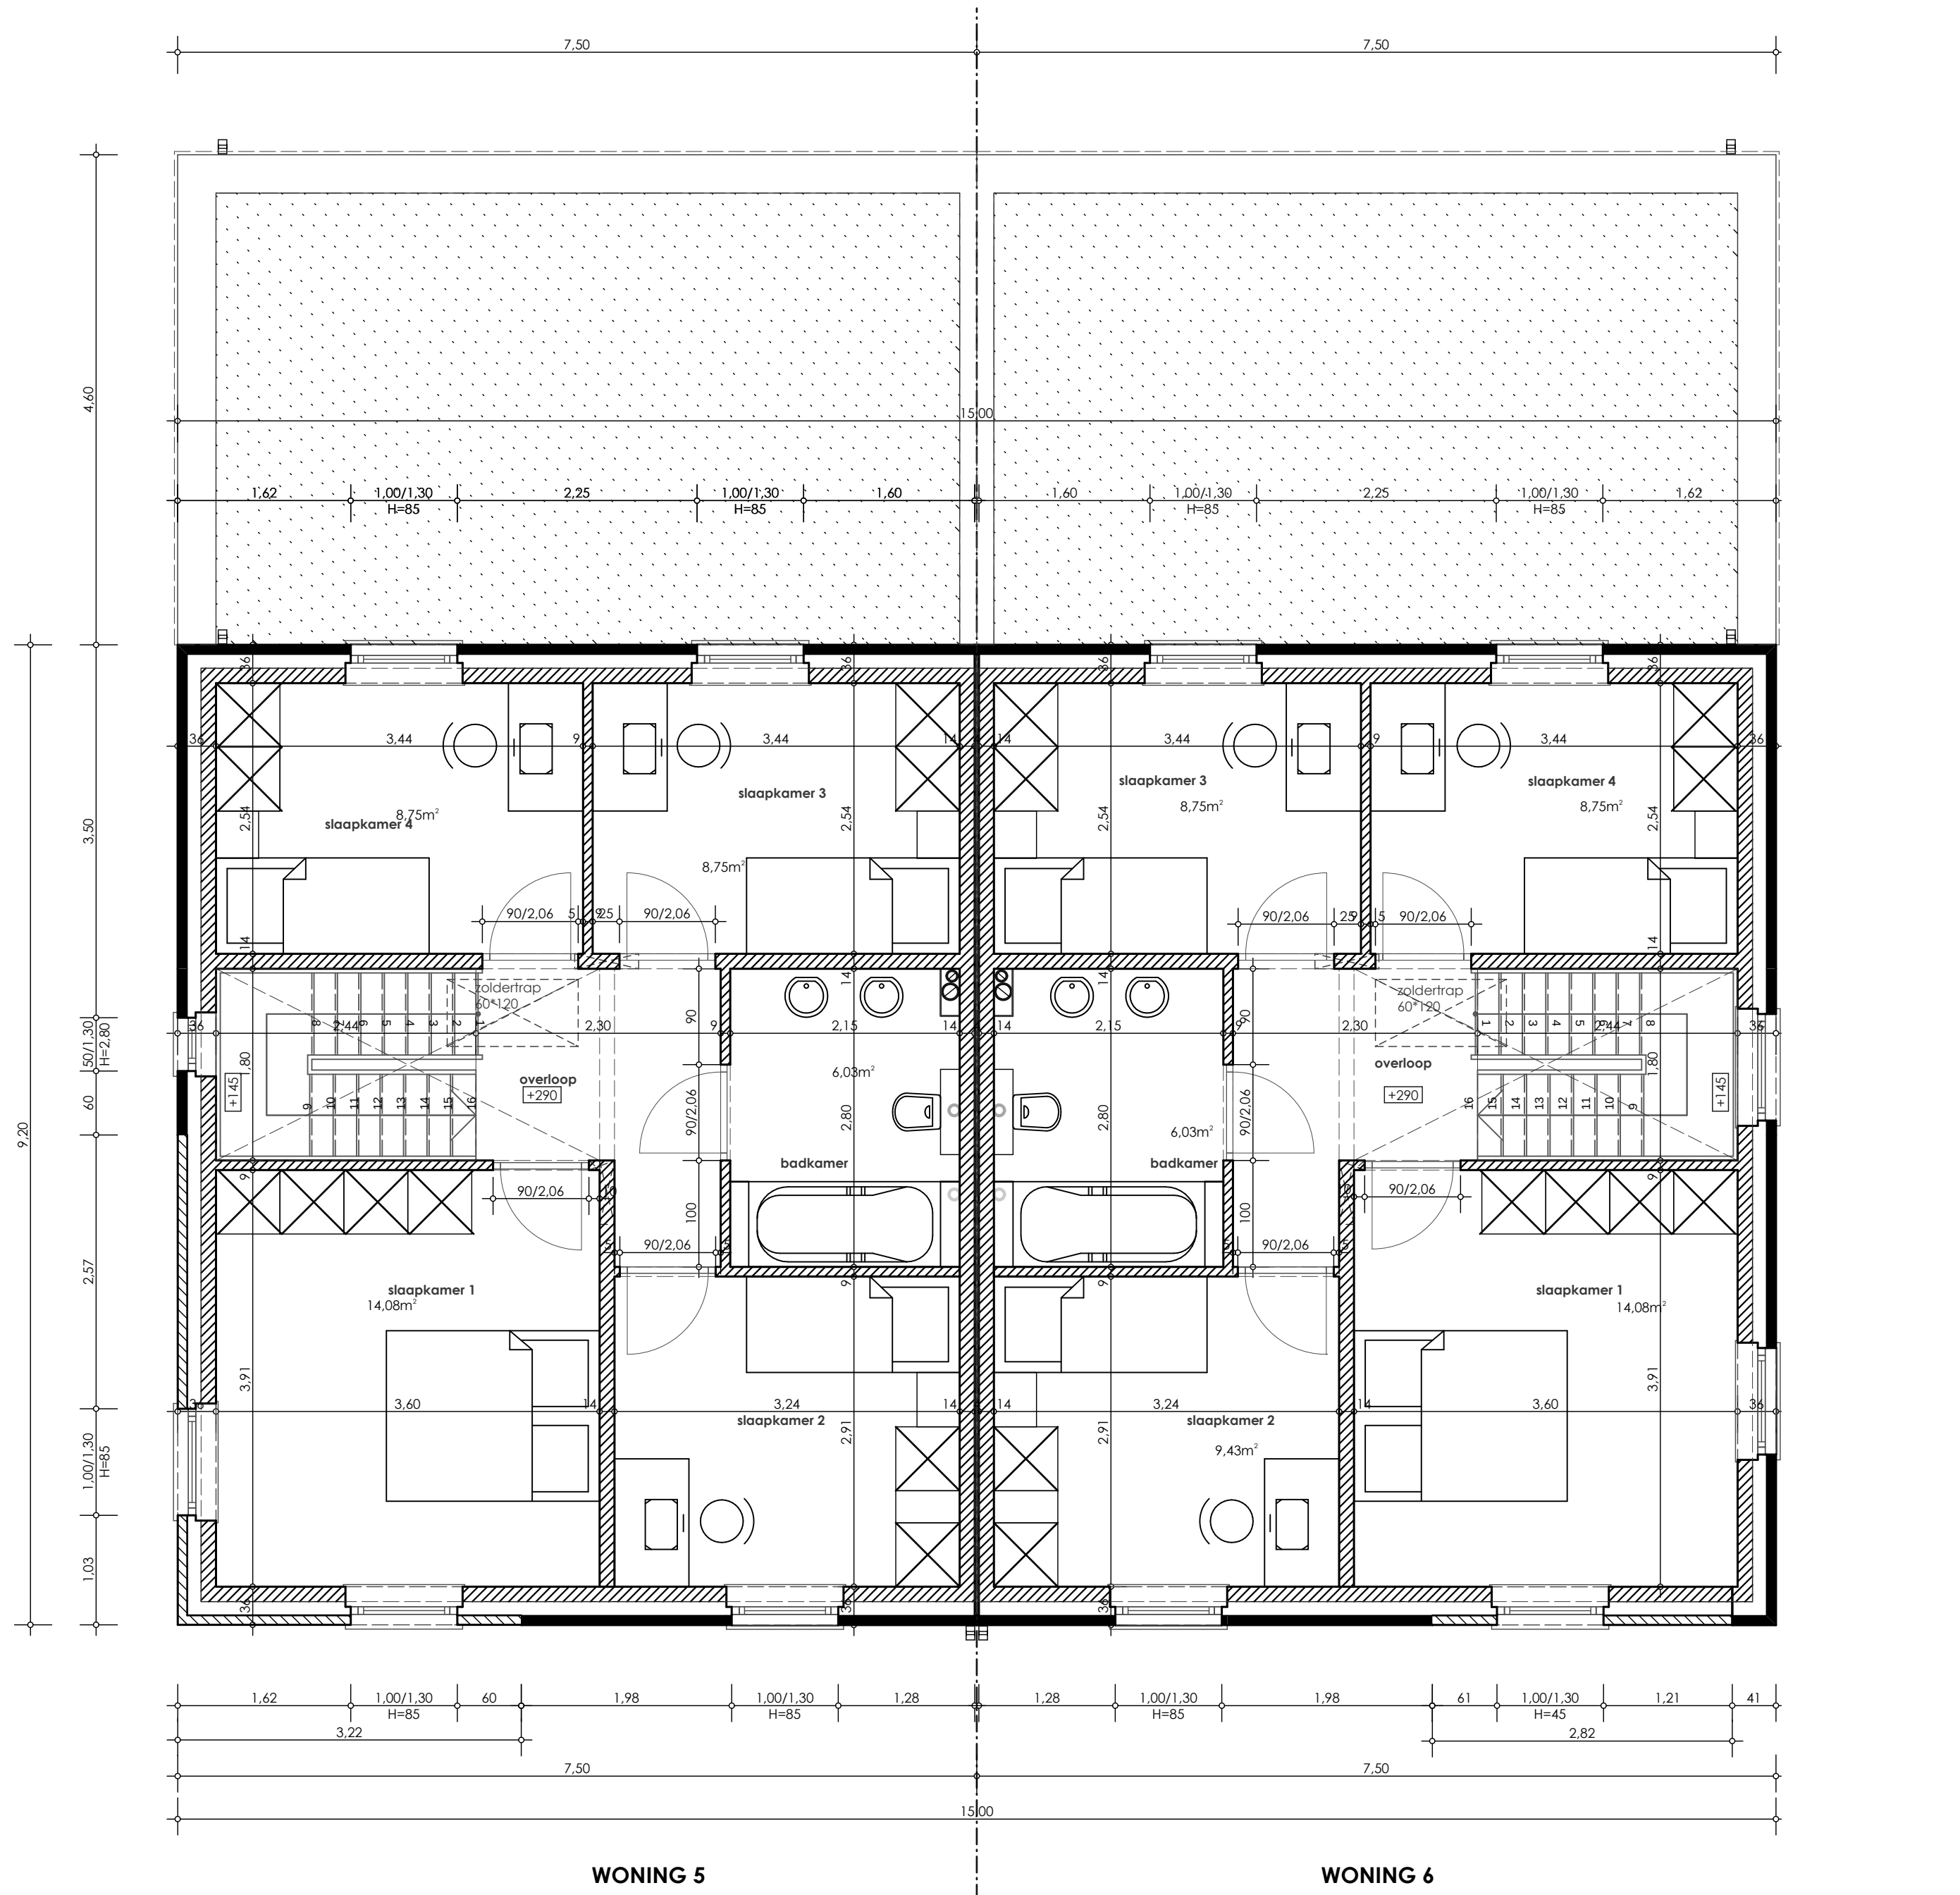


VERDIEPING

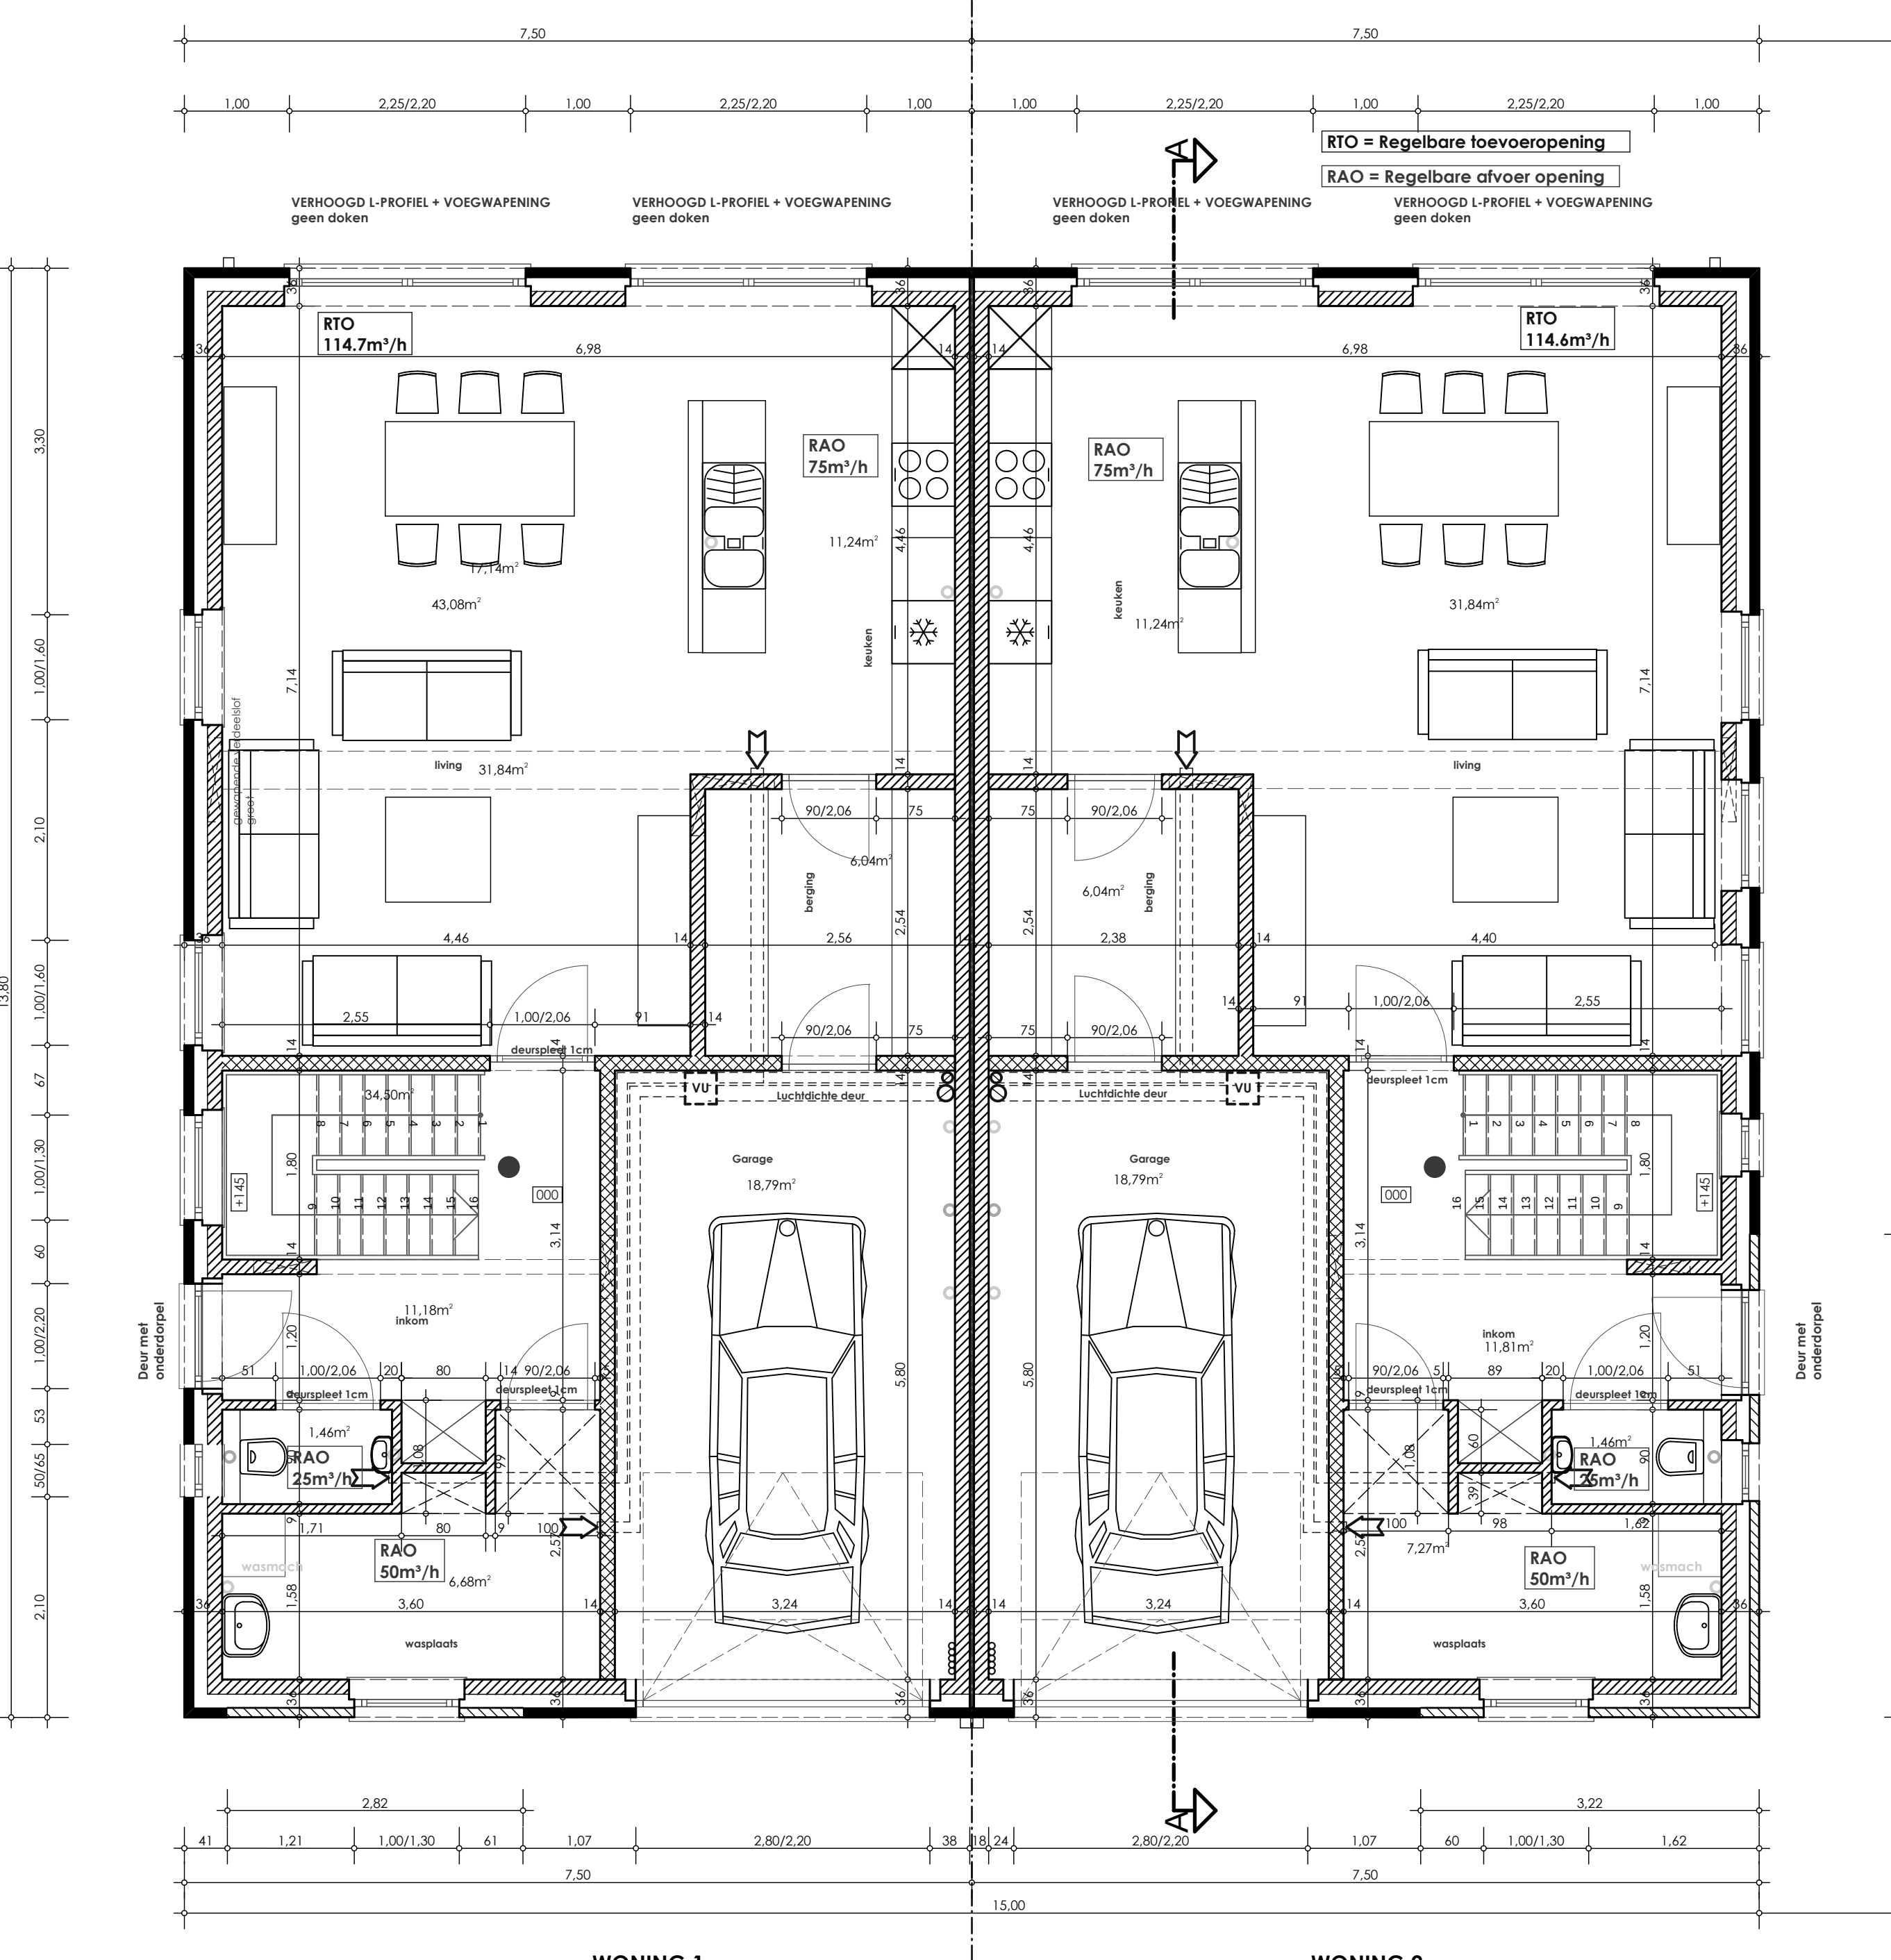

GELIJKVLOERS

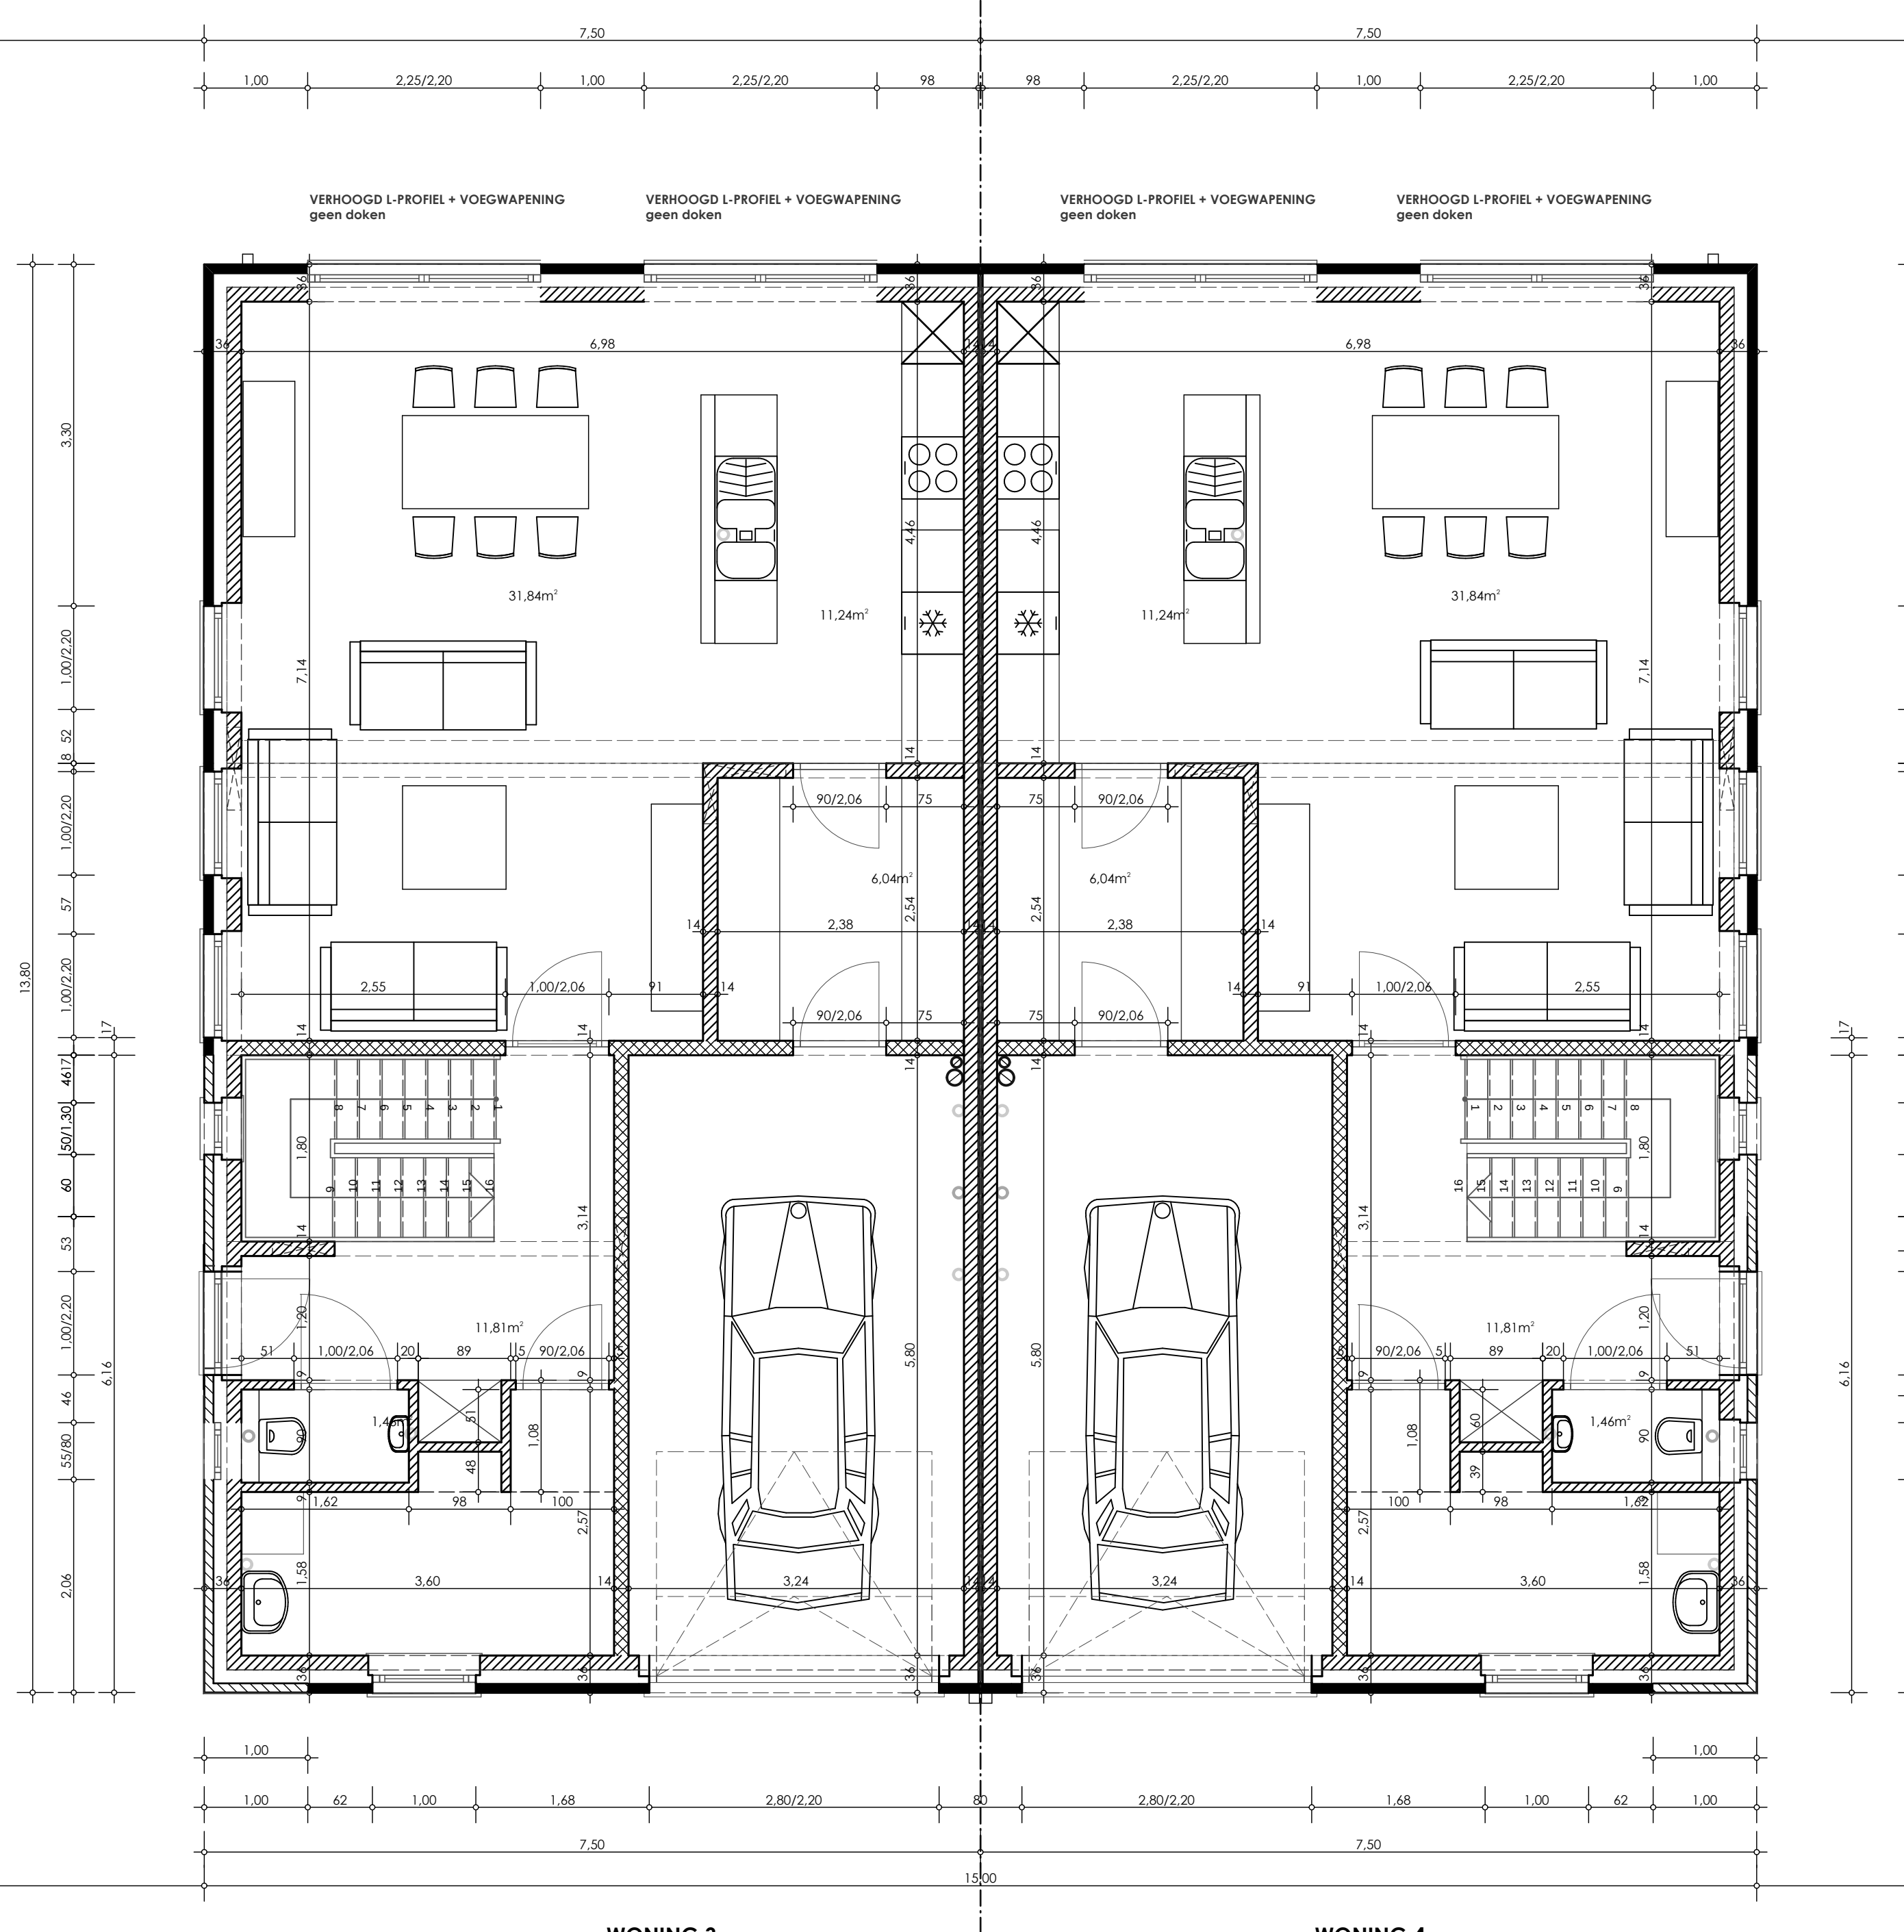

GELIJKVLOERS

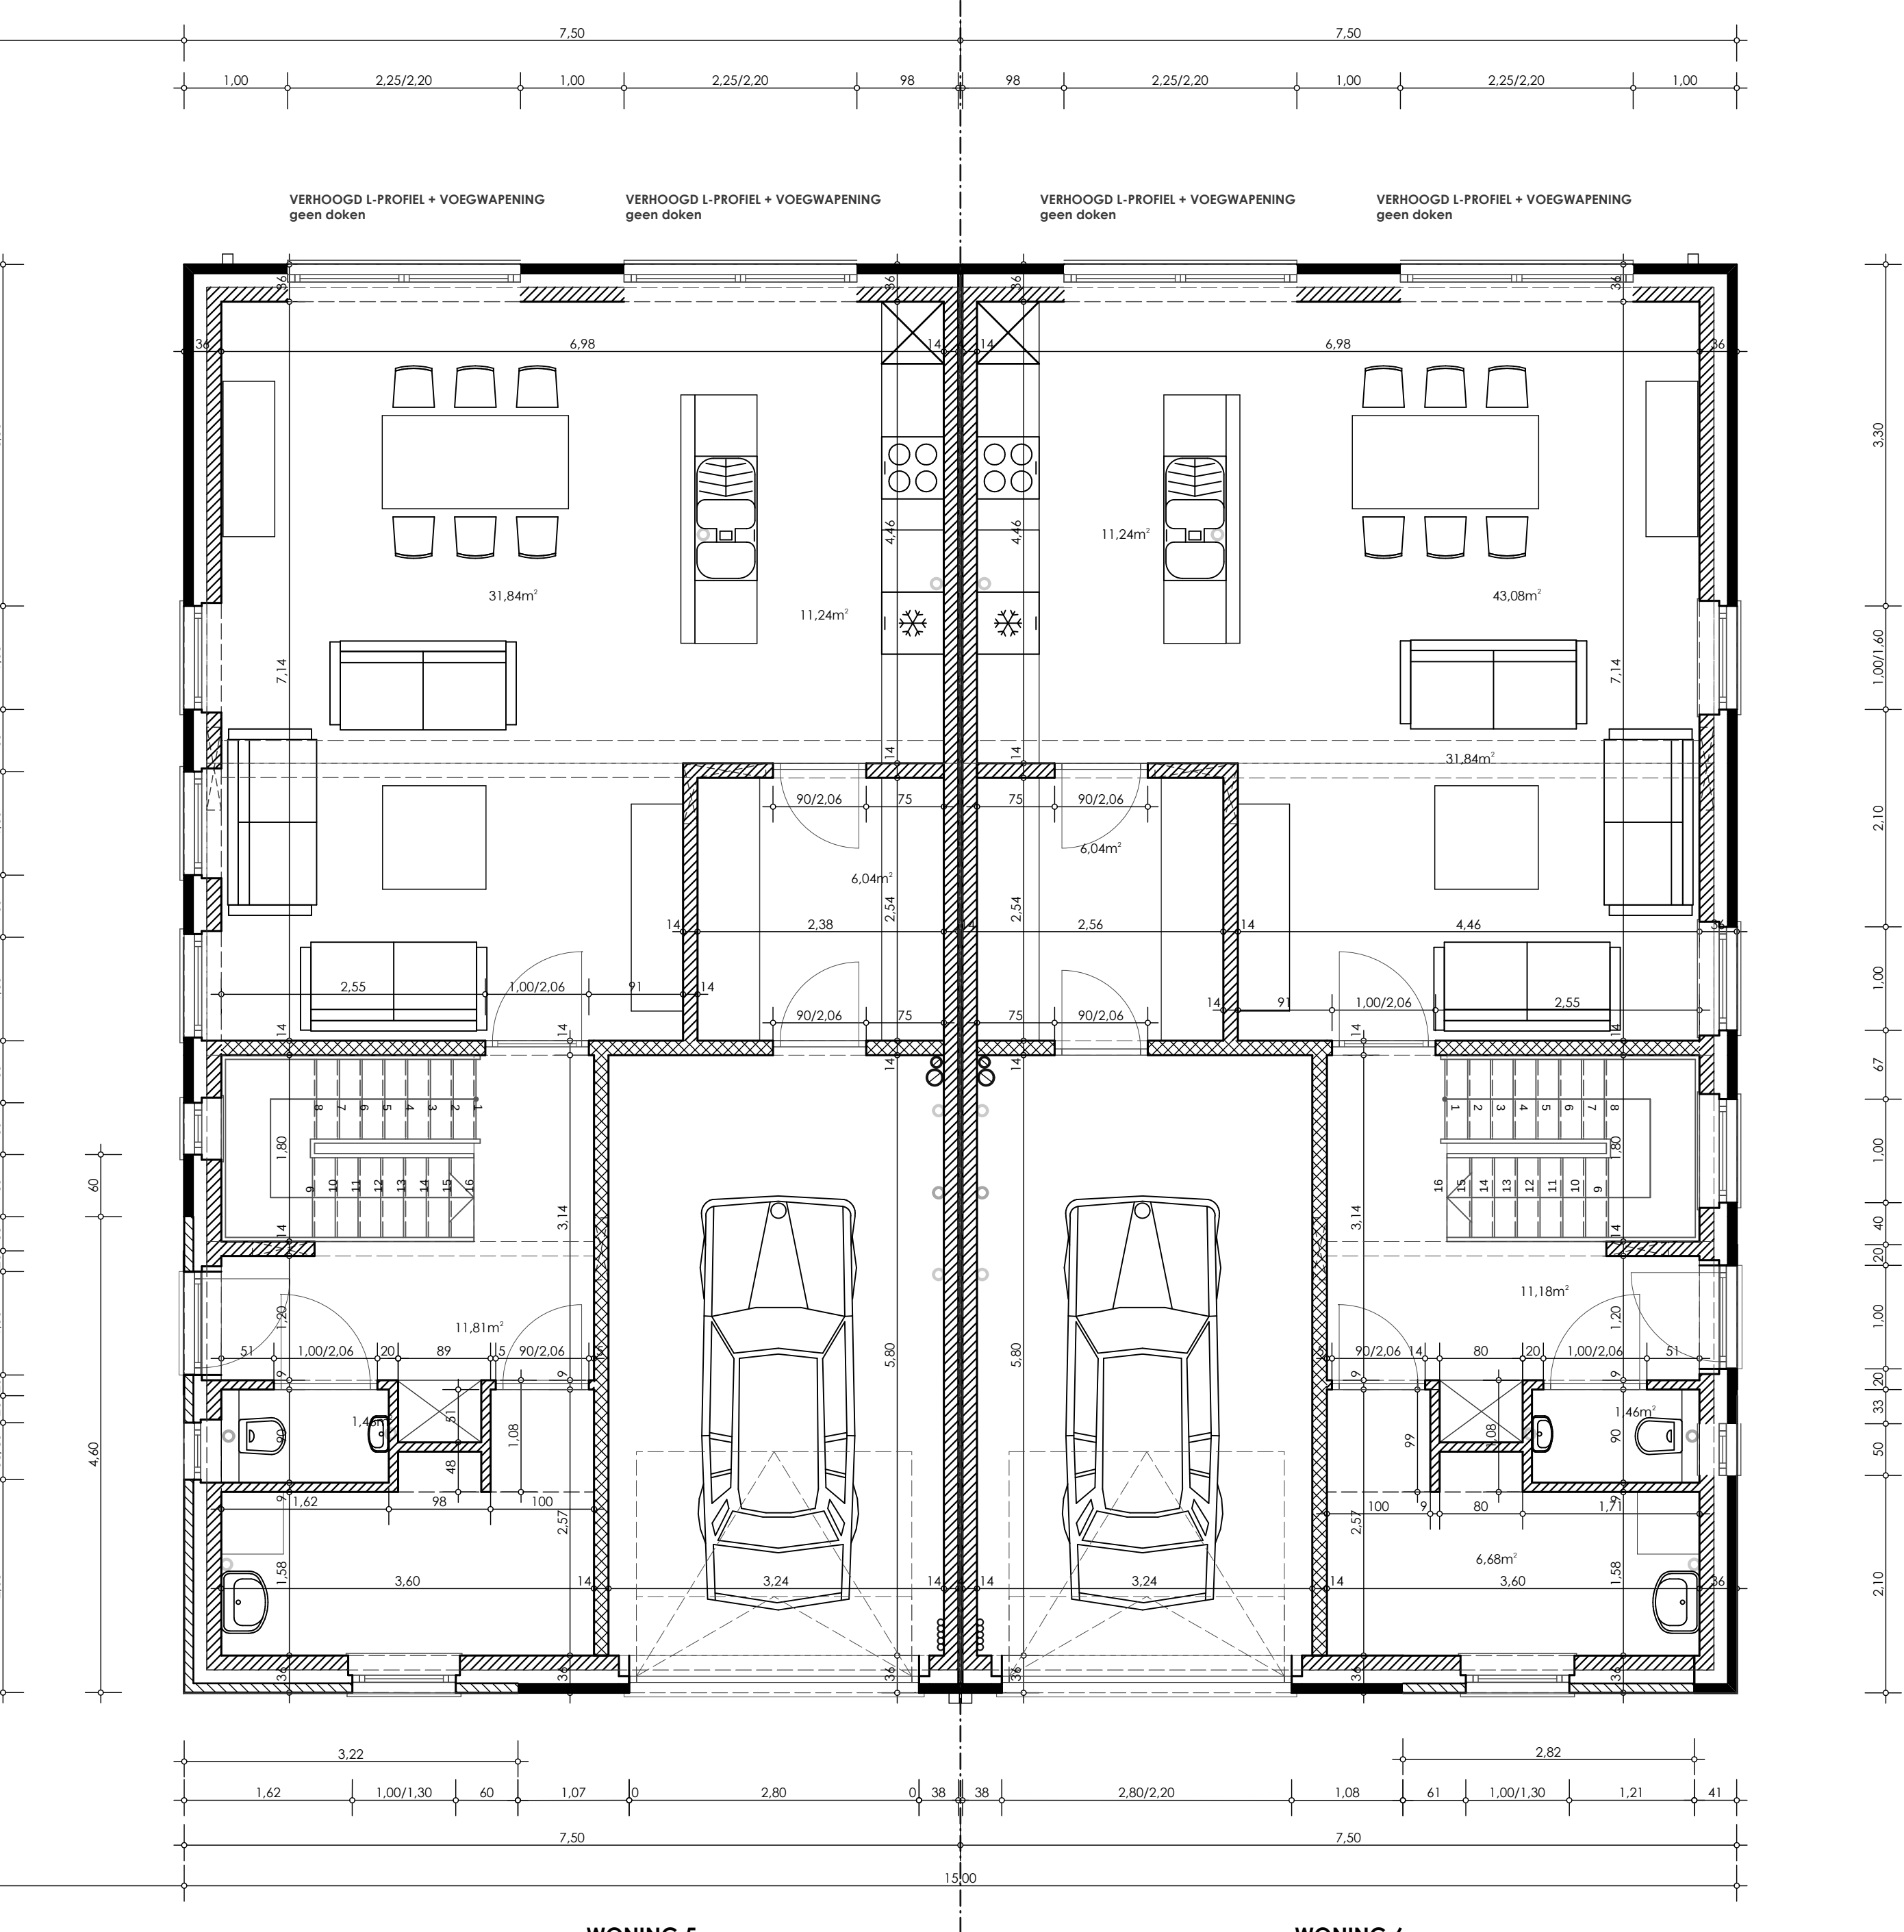

GELIJKVLOERS

Architectuur EPB VEILIGHEIDSCOÖRDINATIE

Architect Francis Enkels
Populierenstraat 25
3560 Lummen
Telefoon 013-53 12 49

Architect Patrick Strackx
Grootstraat 49
3690 Zutendaal
Telefoon 089-62 20 97

21-04-2014

**WATERSTRAAT
BERINGEN KOERSEL**

6 HO woningen
Beringen 4de afdeling (Koersle 2de) Seklie: C nr: 20g3

VOORUITZIEN CVBA
Burgemeester Geyskenslaan 1
3580 - Beringen
011 - 42 39 25

AANBESTEDING 1
Gelijkvloers Verdieping

3