



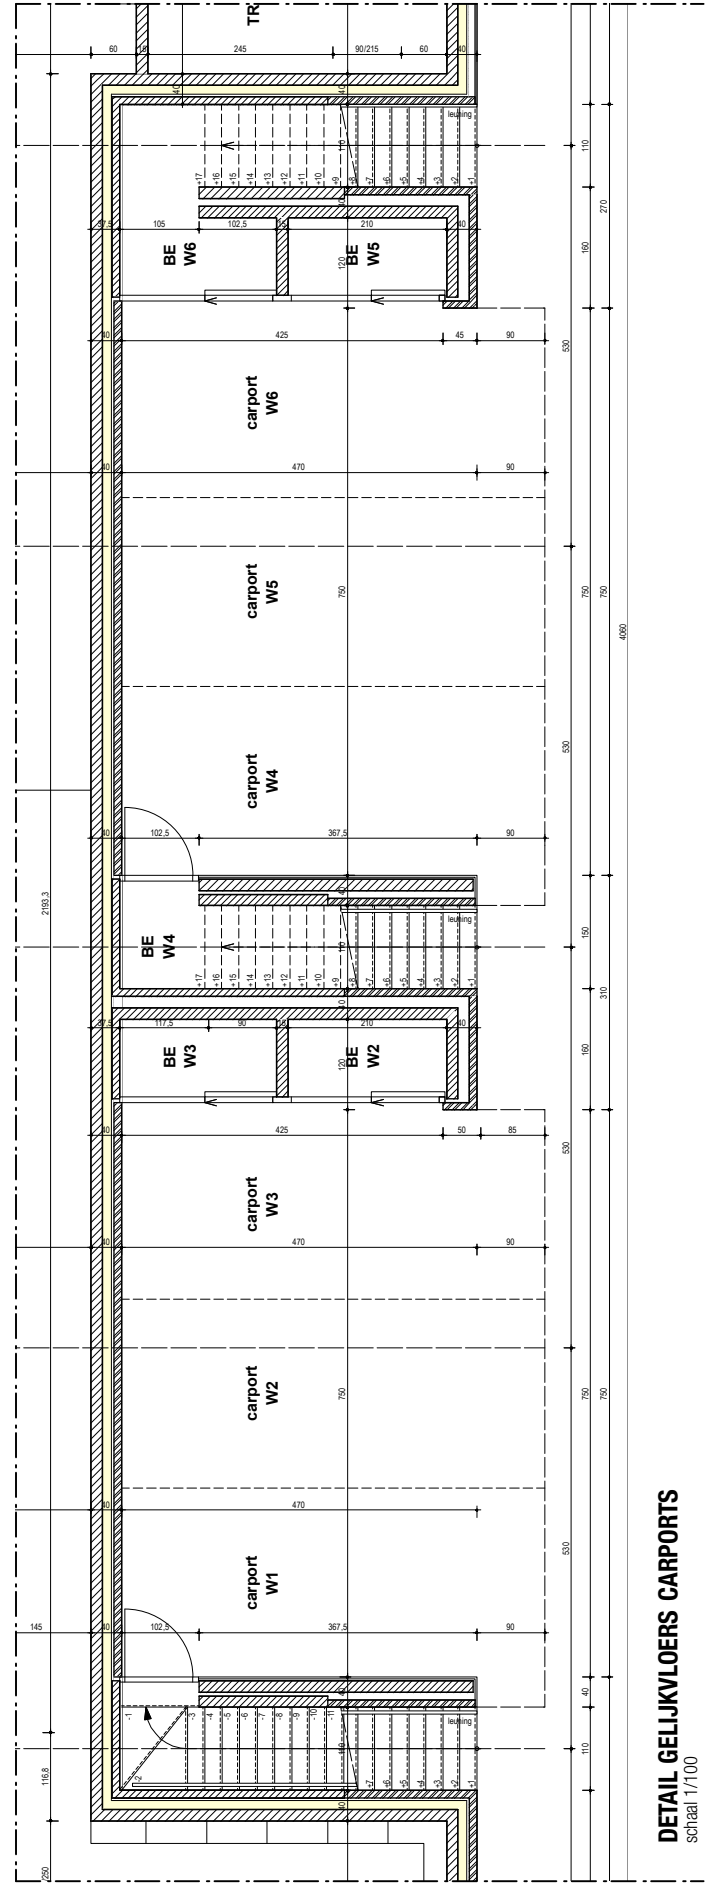


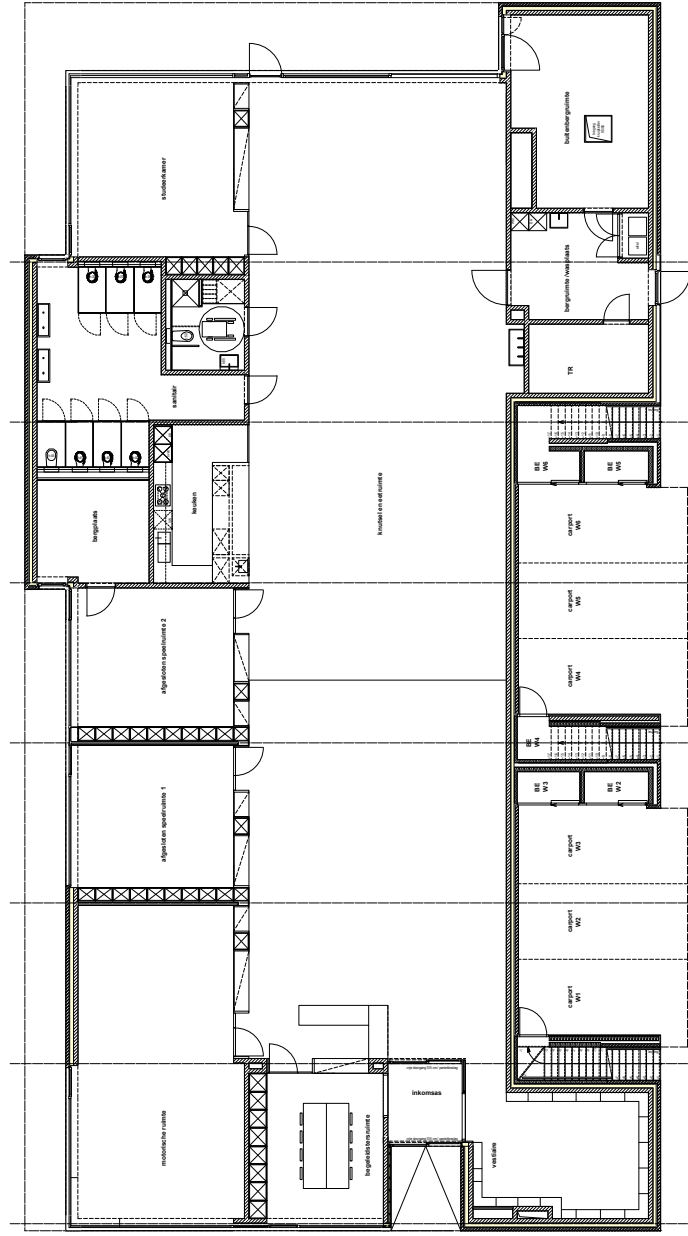

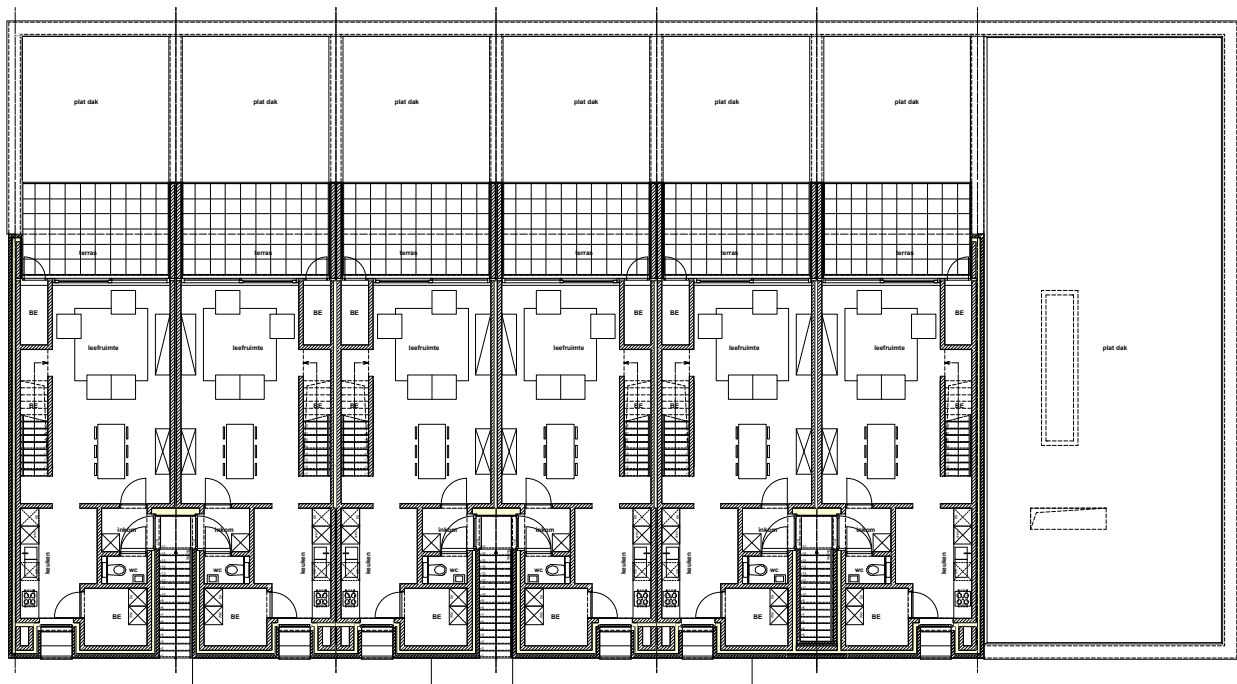


GRONDPLAN VERDIEPING 1
 schaal 1/250

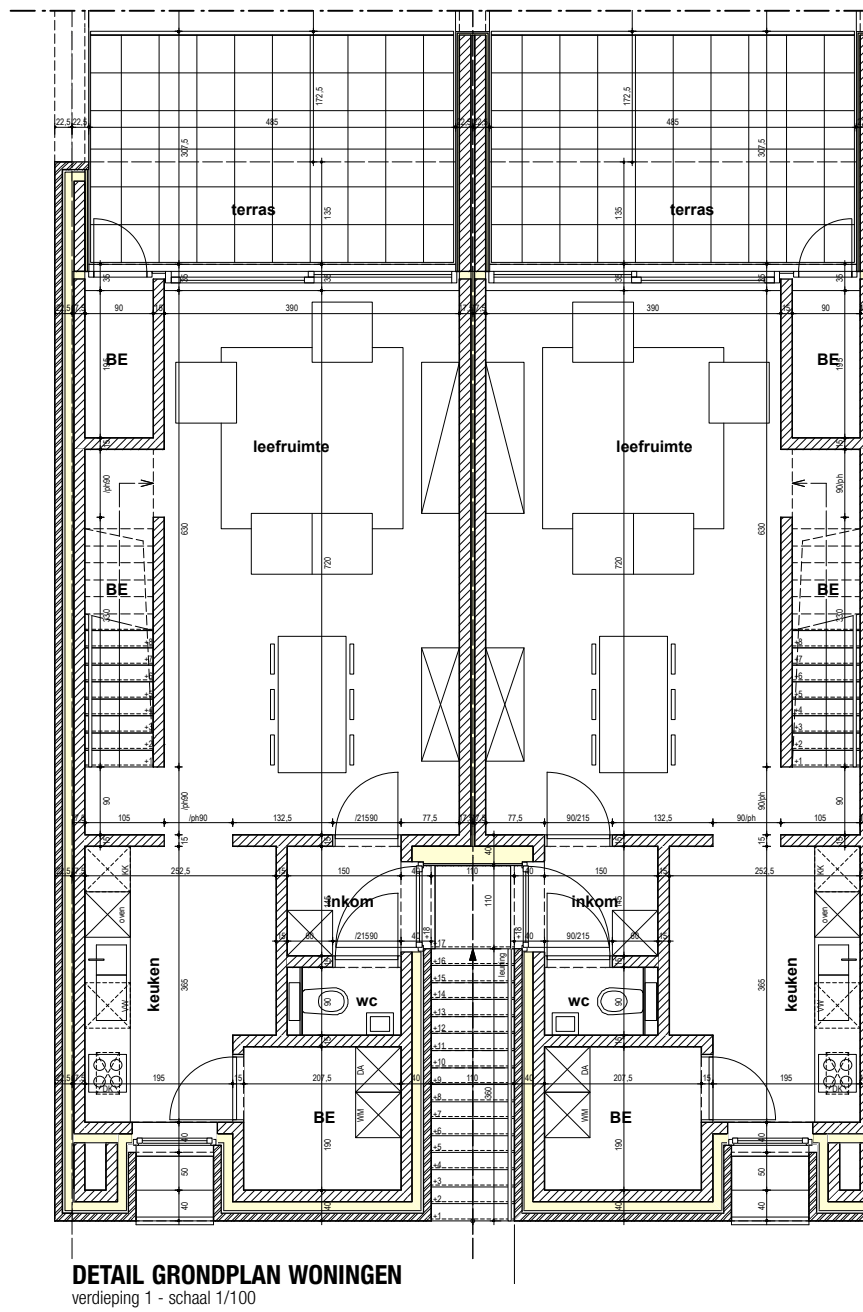

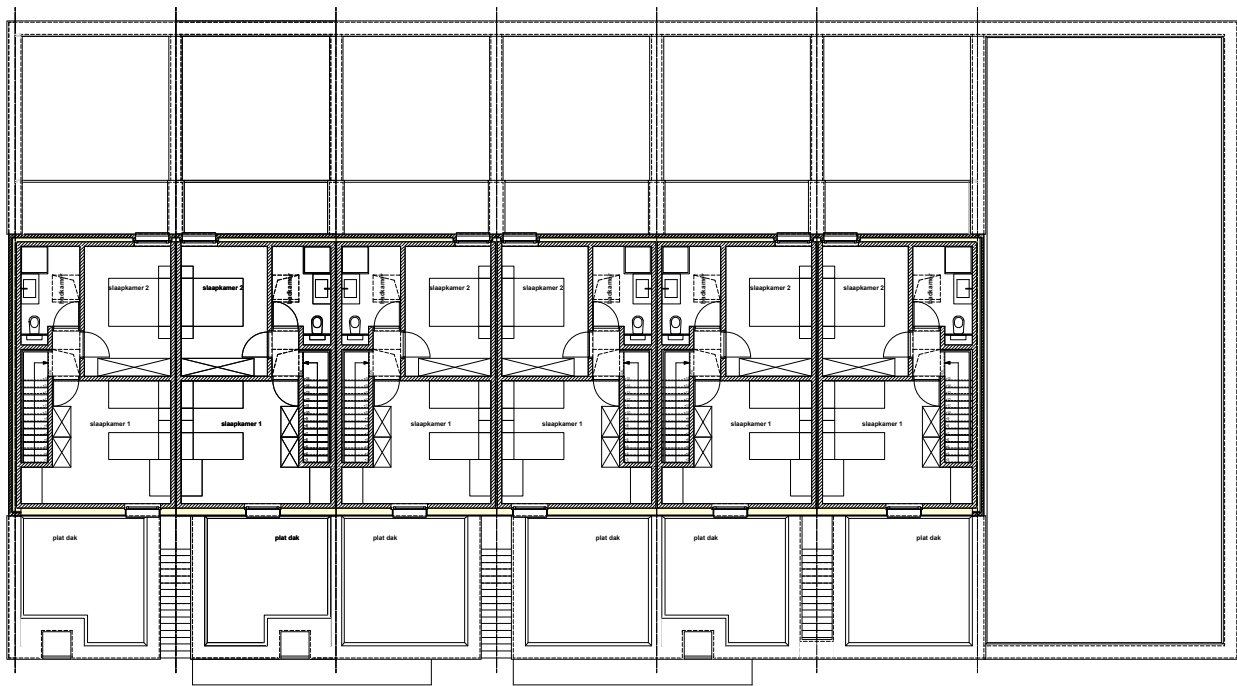


GRONDPLAN VERDIEPING 2

schaal 1/250

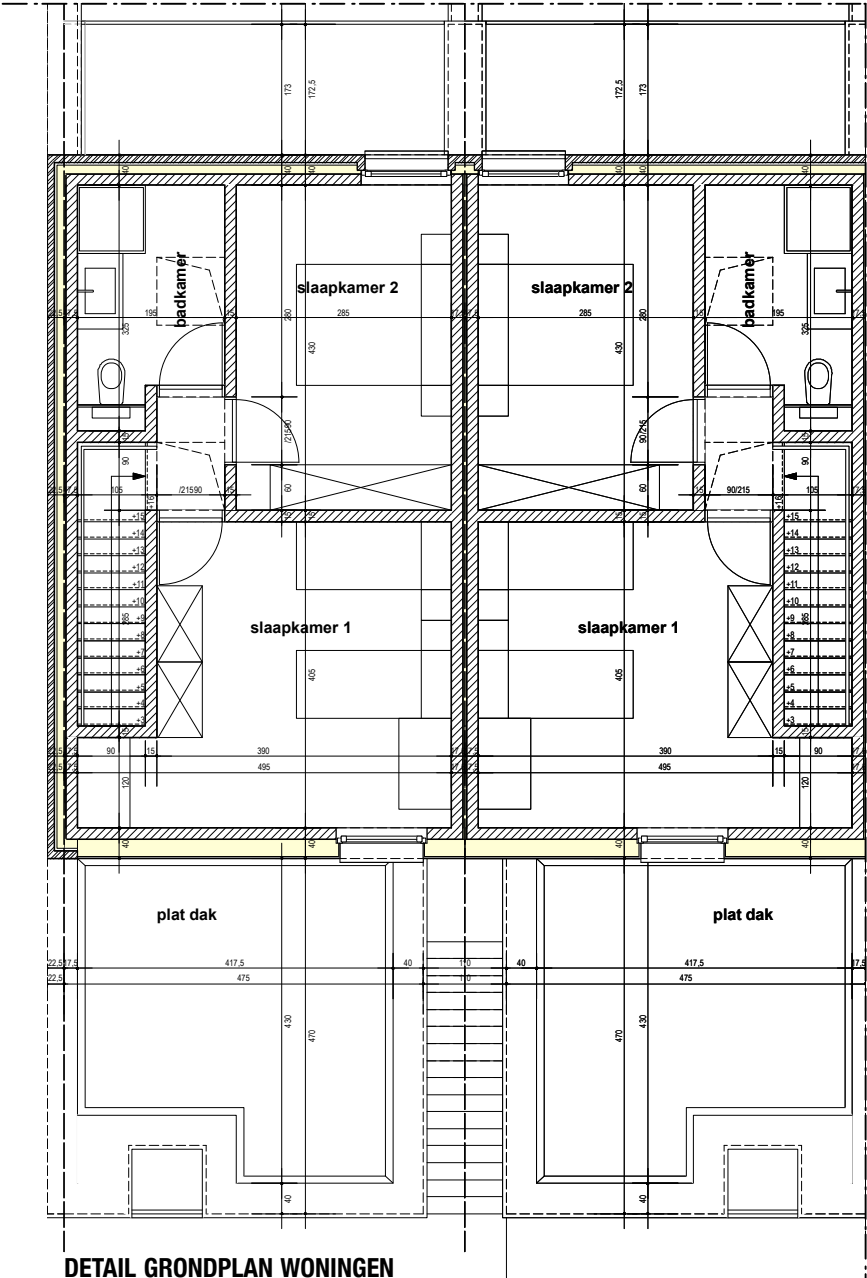


DETAIL GRONDPLAN WONINGEN


verdieping 2 - schaal 1/100

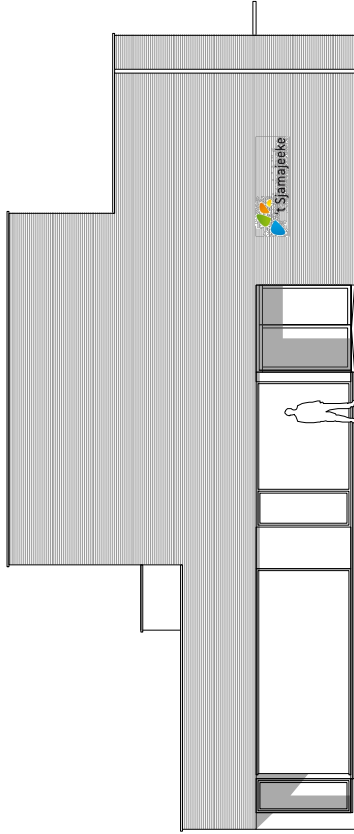


VOORGEVEL
schaal 1/200

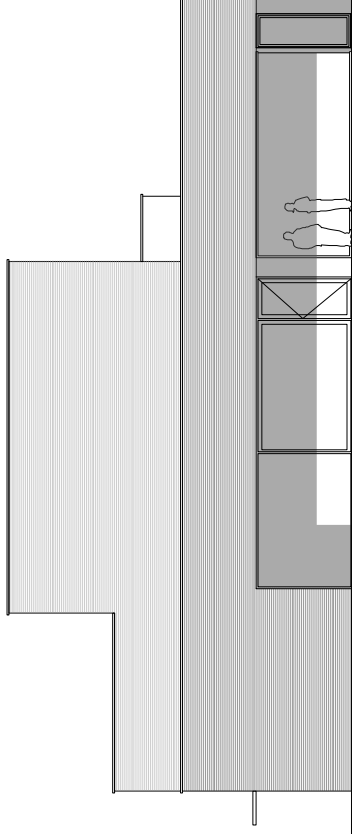

ACHTERGEVEL
schaal 1/200

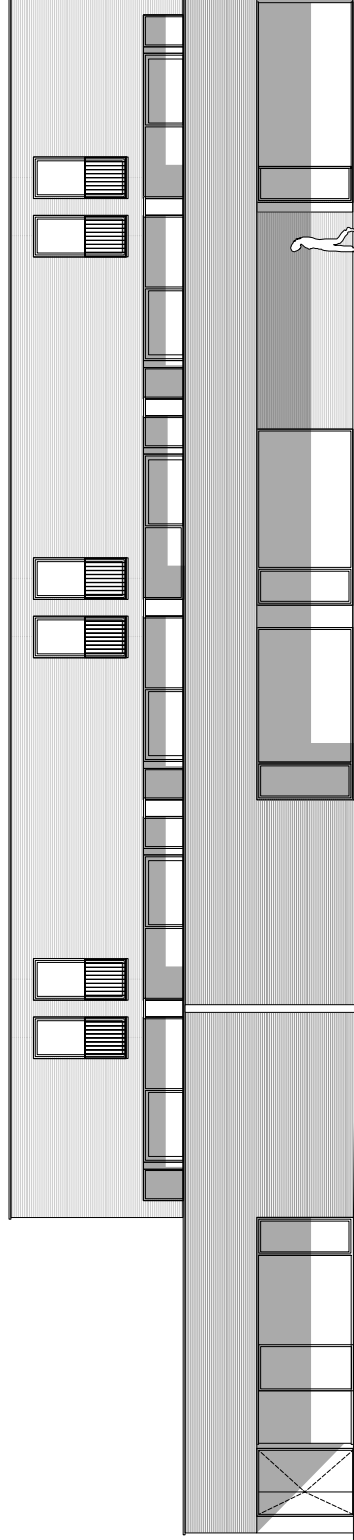

LINKER ZIJGEVEL
schaal 1/200

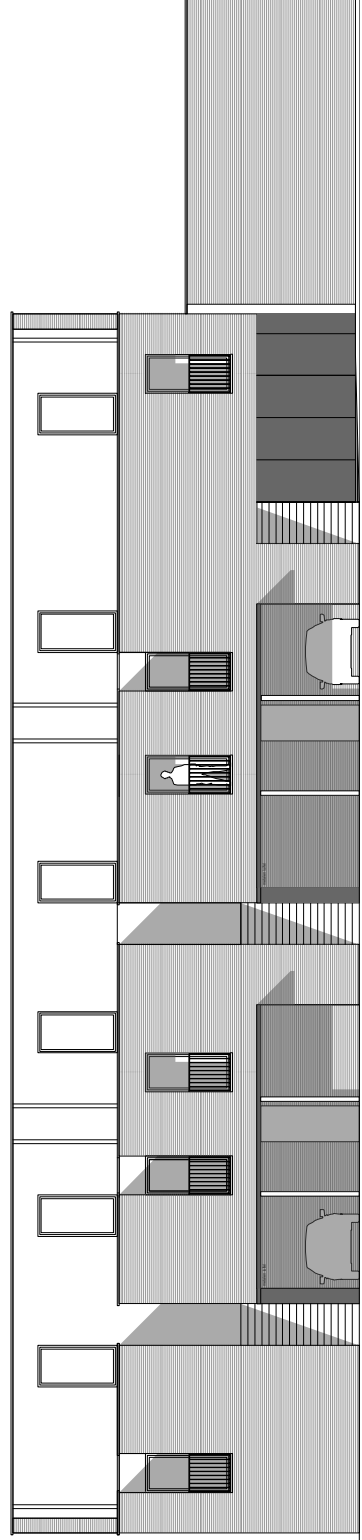

RECHTER ZIJGEVEL
schaal 1/200