



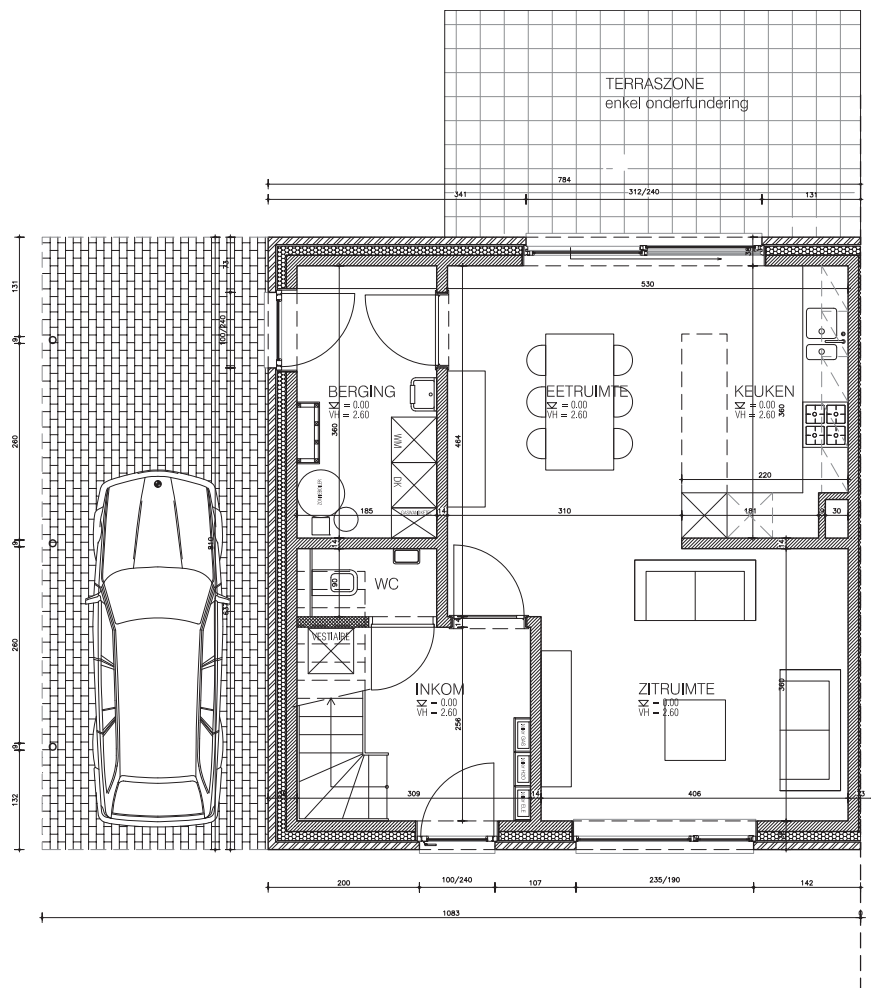

WONING TYPE I GELIJKVLOERS

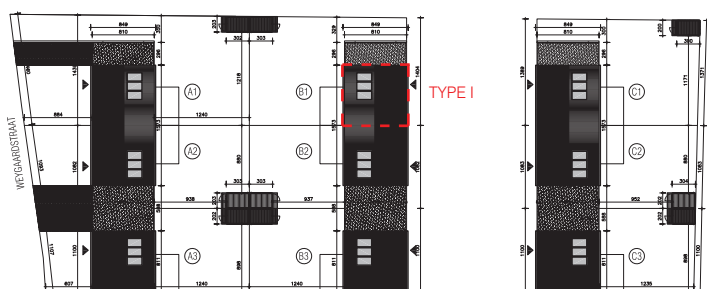

SCHAAL 1:1100

PROJECT


Het bouwen van 9 sociale koopwoningen
Weygaardstraat, Houthalen-Helchteren

BOUWHEER



Vooruitzien cvba
Burgemeester Geyskensstraat 1, 3580 Beringen

ONTWERP

De Gouden Liniaal Architecten bvba
Bochtlaan 13 - 3600 Genk

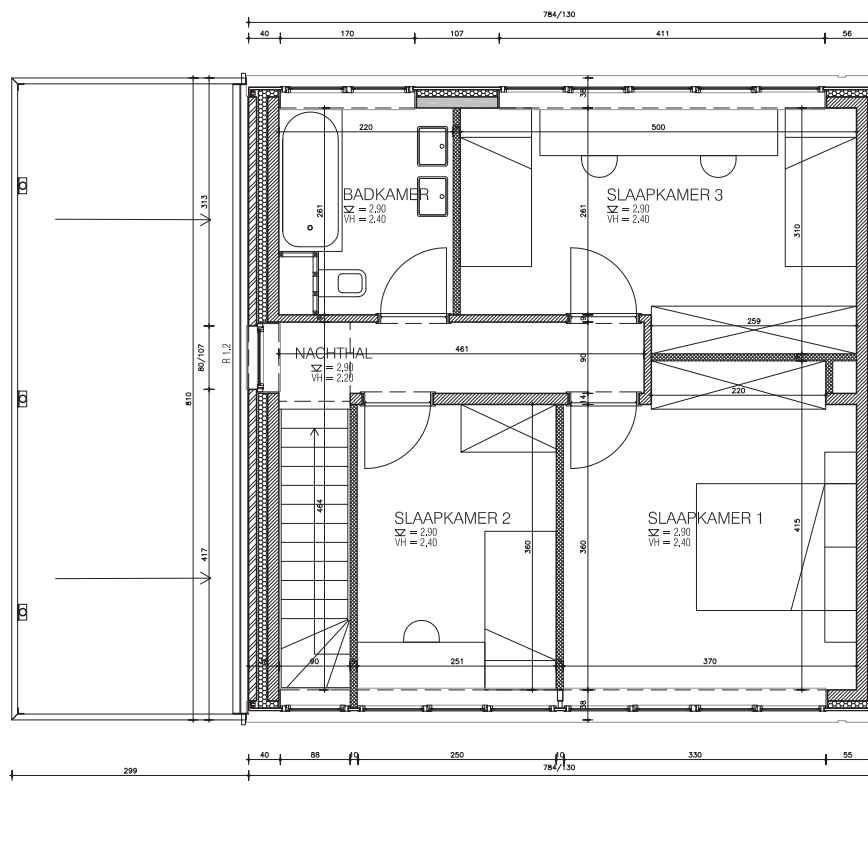

WONING TYPE I VERDIEPING

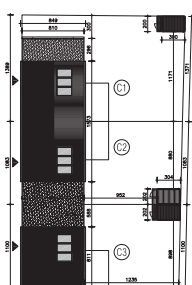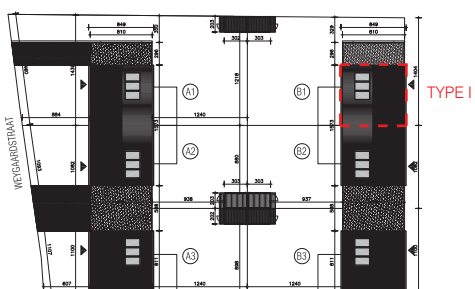

SCHAAL 1:1100

PROJECT


Het bouwen van 9 sociale koopwoningen
Weygaardstraat, Houthalen-Helchteren

BOUWHEER


Vooruitzien cvba
Burgemeester Geyskensstraat 1, 3580 Beringen

ONTWERP

De Gouden Linaal Architecten bvba
Bochtlaan 13 - 3600 Genk

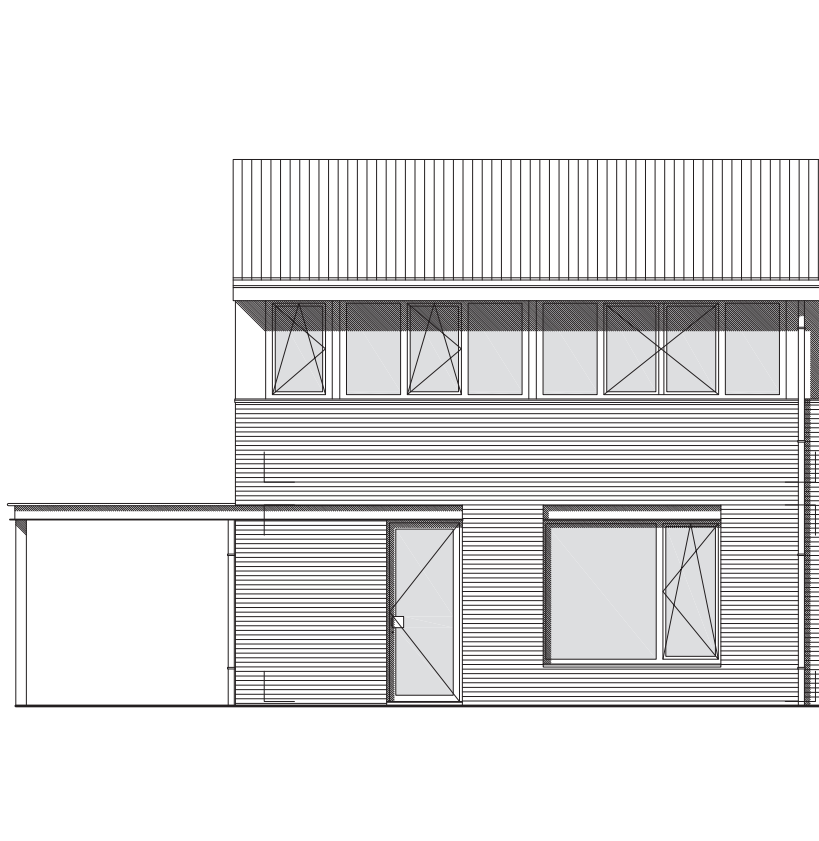

WONING TYPE I VOORGEVEL

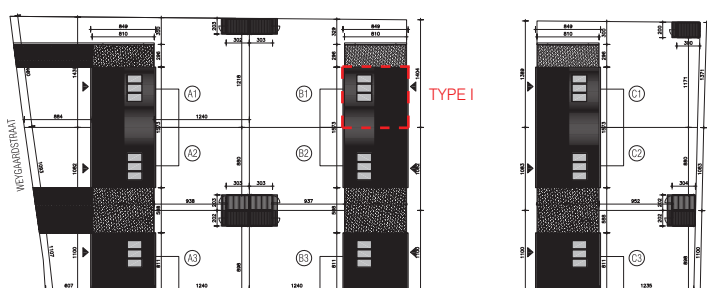

SCHAAL 1:100

PROJECT


Het bouwen van 9 sociale koopwoningen
Weygaardstraat, Houthalen-Helchteren

BOUWHEER


Vooruitzien cvba
Burgemeester Geyskensstraat 1, 3580 Beringen

ONTWERP

De Gouden Linaal Architecten bvba
Bochtlaan 13 - 3600 Genk

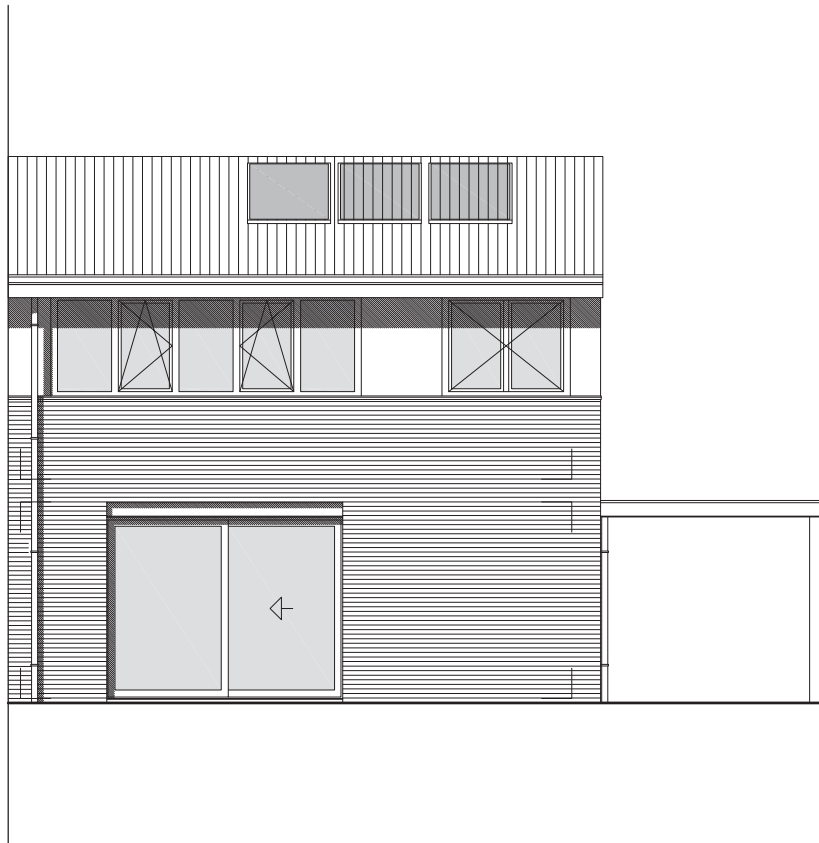

WONING TYPE I ACHTERGEVEL

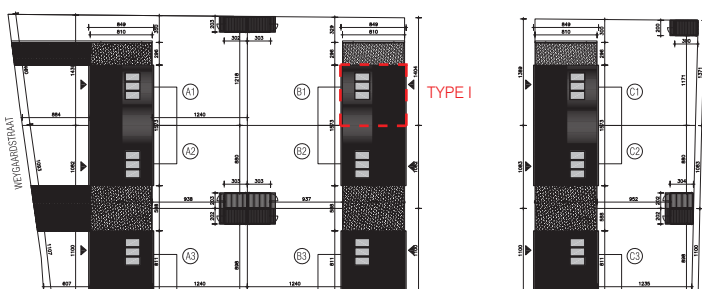

SCHAAL 1:1100

PROJECT


Het bouwen van 9 sociale koopwoningen
Weygaardstraat, Houthalen-Helchteren

BOUWHEER


Vooruitzien cvba
Burgemeester Geyskensstraat 1, 3580 Beringen

ONTWERP

De Gouden Linaal Architecten bvba
Bochtlaan 13 - 3600 Genk

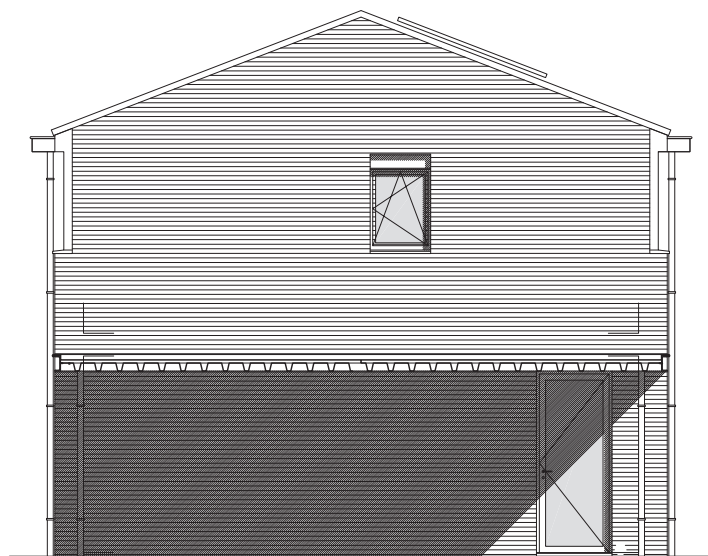

WONING TYPE I ZIJGEVEL

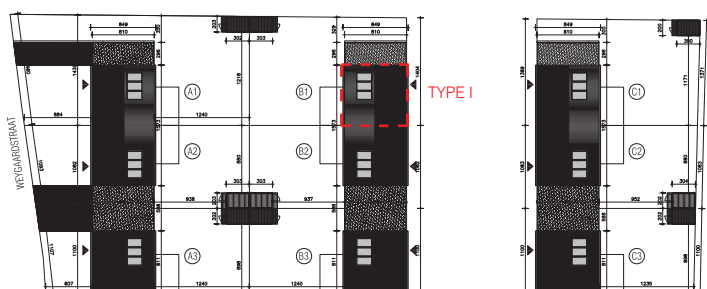

SCHAAL 1:100

PROJECT


Het bouwen van 9 sociale koopwoningen
Weygaardstraat, Houthalen-Helchteren

BOUWHEER


Vooruitzien cvba
Burgemeester Geyskensstraat 1, 3580 Beringen

ONTWERP

De Gouden Lijnaal Architecten bvba
Bochtlaan 13 - 3600 Genk

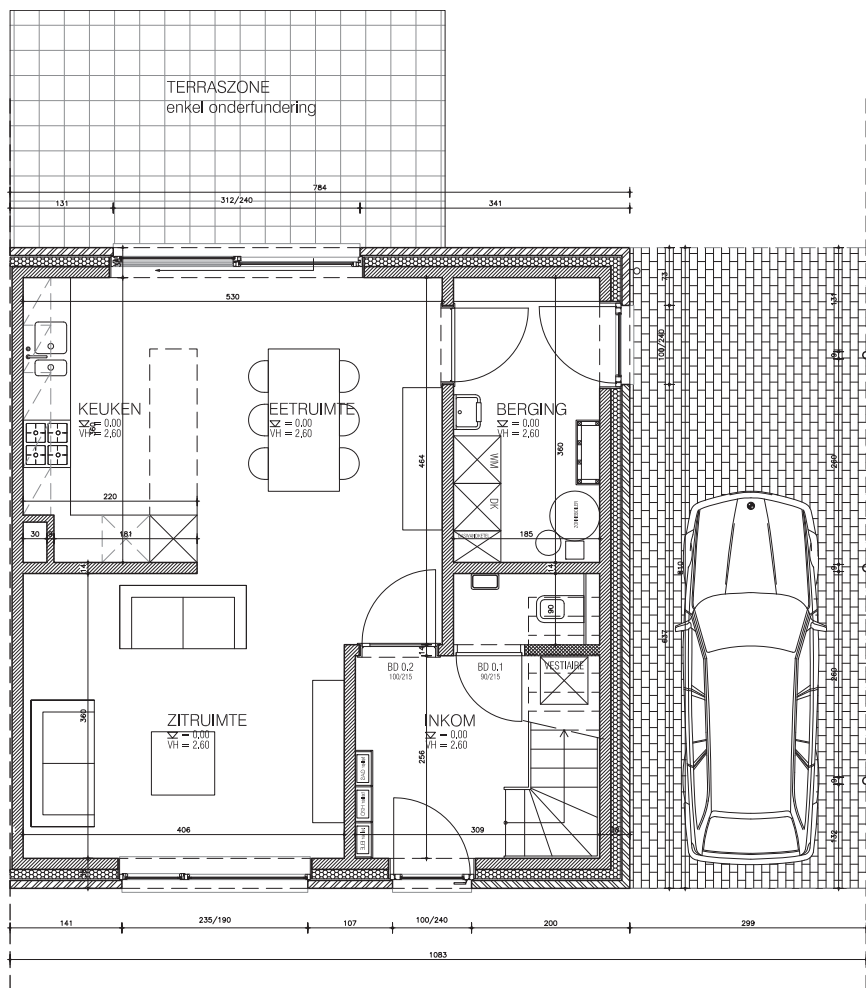

WONING TYPE II GELIJKVLOERS

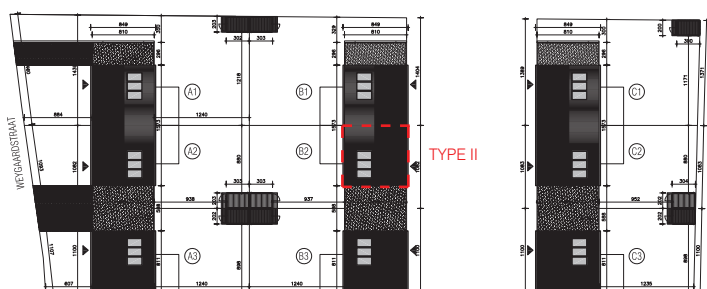

SCHAAL 1:100

PROJECT


Het bouwen van 9 sociale koopwoningen
Weygaardstraat, Houthalen-Helchteren

BOUWHEER


Vooruitzien cvba
Burgemeester Geyskensstraat 1, 3580 Beringen

ONTWERP

De Gouden Liniaal Architecten bvba
Bochtlaan 13 - 3600 Genk

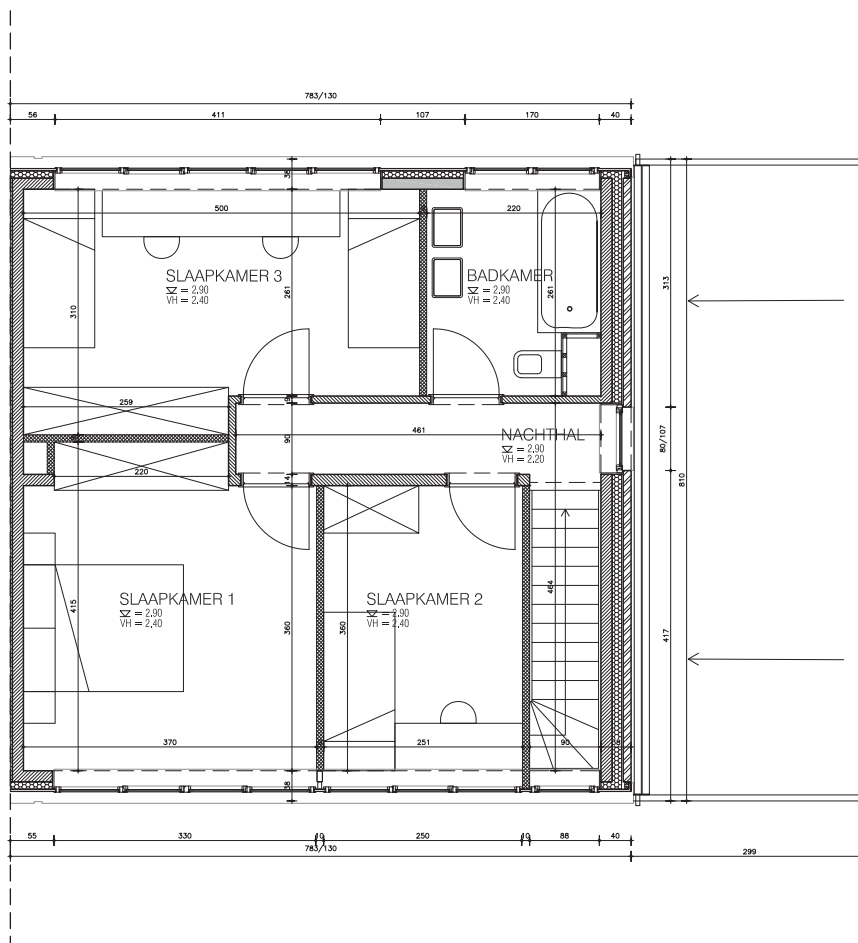

WONING TYPE II VERDIEPING

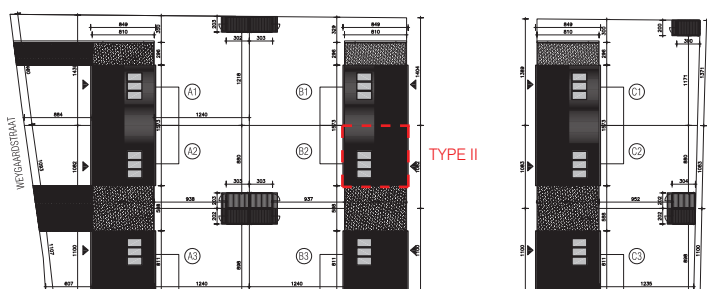

SCHAAL 1:1100

PROJECT


Het bouwen van 9 sociale koopwoningen
Weygaardstraat, Houthalen-Helchteren

BOUWHEER


Vooruitzien cvba
Burgemeester Geyskensstraat 1, 3580 Beringen

ONTWERP

De Gouden Linaal Architecten bvba
Bochtlaan 13 - 3600 Genk

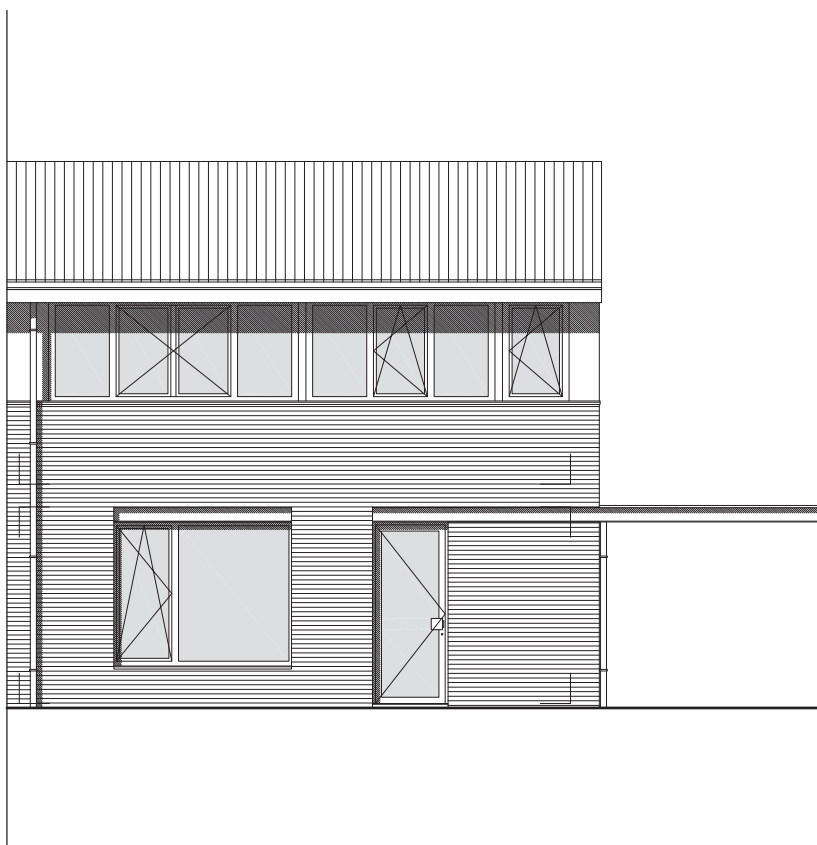

WONING TYPE II VOORGEVEL

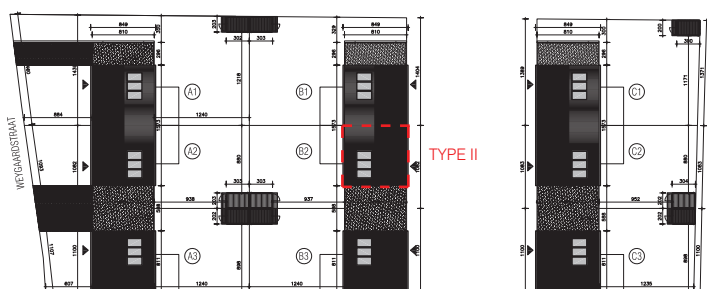

SCHAAL 1:100

PROJECT


Het bouwen van 9 sociale koopwoningen
Weygaardstraat, Houthalen-Helchteren

BOUWHEER


Vooruitzien cvba
Burgemeester Geyskensstraat 1, 3580 Beringen

ONTWERP

De Gouden Linaal Architecten bvba
Bochtlaan 13 - 3600 Genk

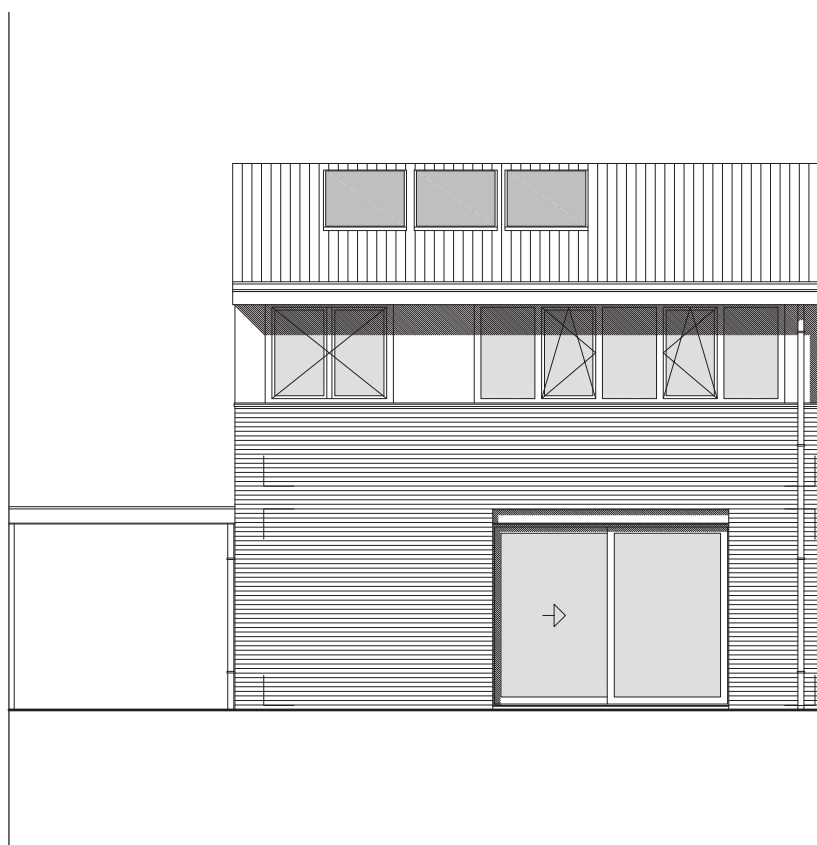

WONING TYPE II ACHTERGEVEL

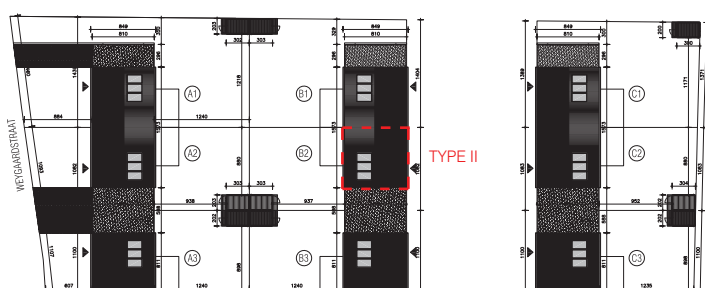

SCHAAL 1:1100

PROJECT


Het bouwen van 9 sociale koopwoningen
Weygaardstraat, Houthalen-Helchteren

BOUWHEER


Vooruitzien cvba
Burgemeester Geyskensstraat 1, 3580 Beringen

ONTWERP

De Gouden Lijnaal Architecten bvba
Bochtlaan 13 - 3600 Genk

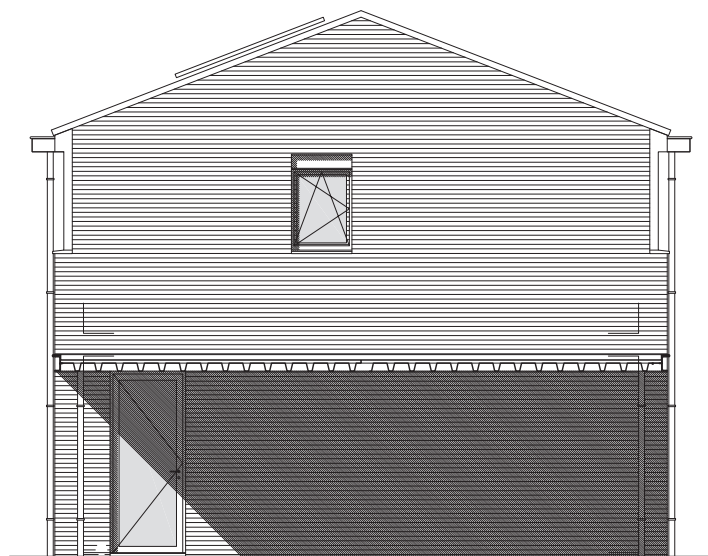

WONING TYPE II ZIJGEVEL

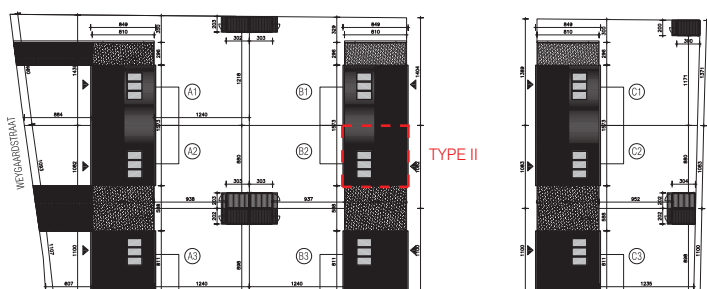

SCHAAL 1:100

PROJECT

Het bouwen van 9 sociale koopwoningen
Weygaardstraat, Houthalen-Helchteren

BOUWHEER

Vooruitzien cvba
Burgemeester Geyskensstraat 1, 3580 Beringen

ONTWERP

De Gouden Lijnaal Architecten bvba
Bochtlaan 13 - 3600 Genk