



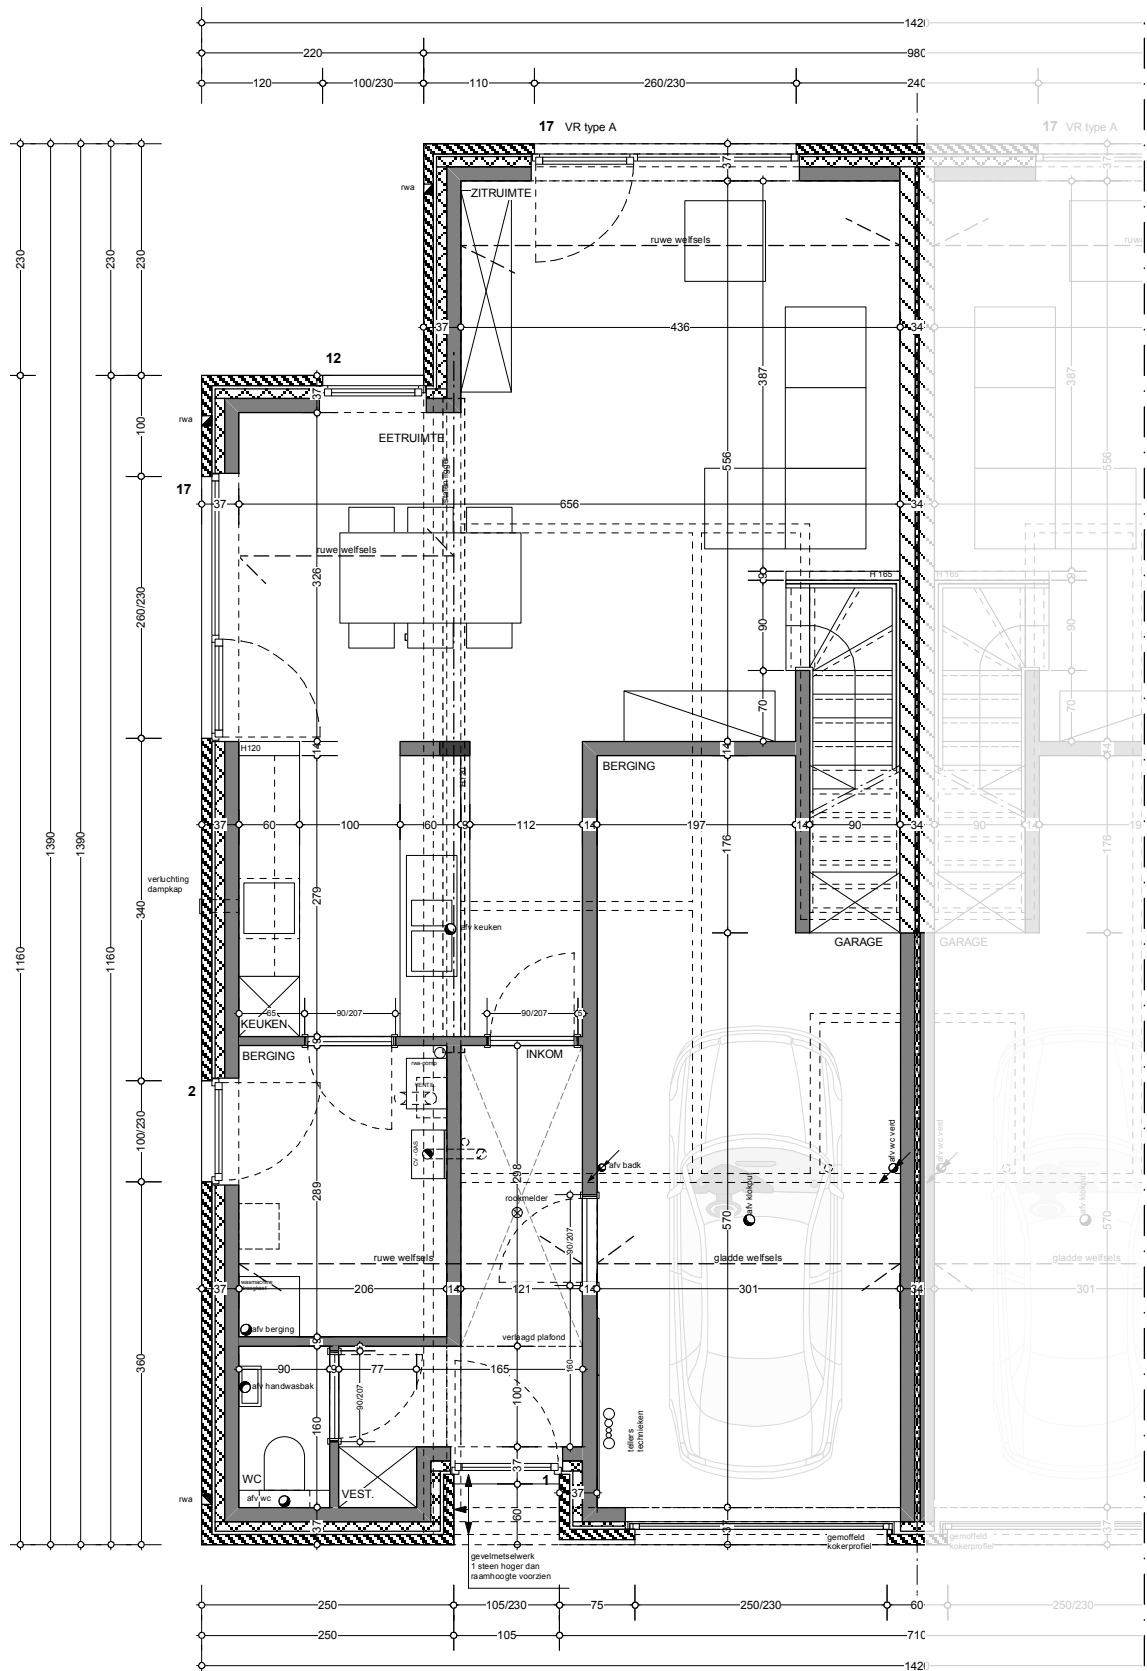


GRONDPLAN GELIJKVLOERS

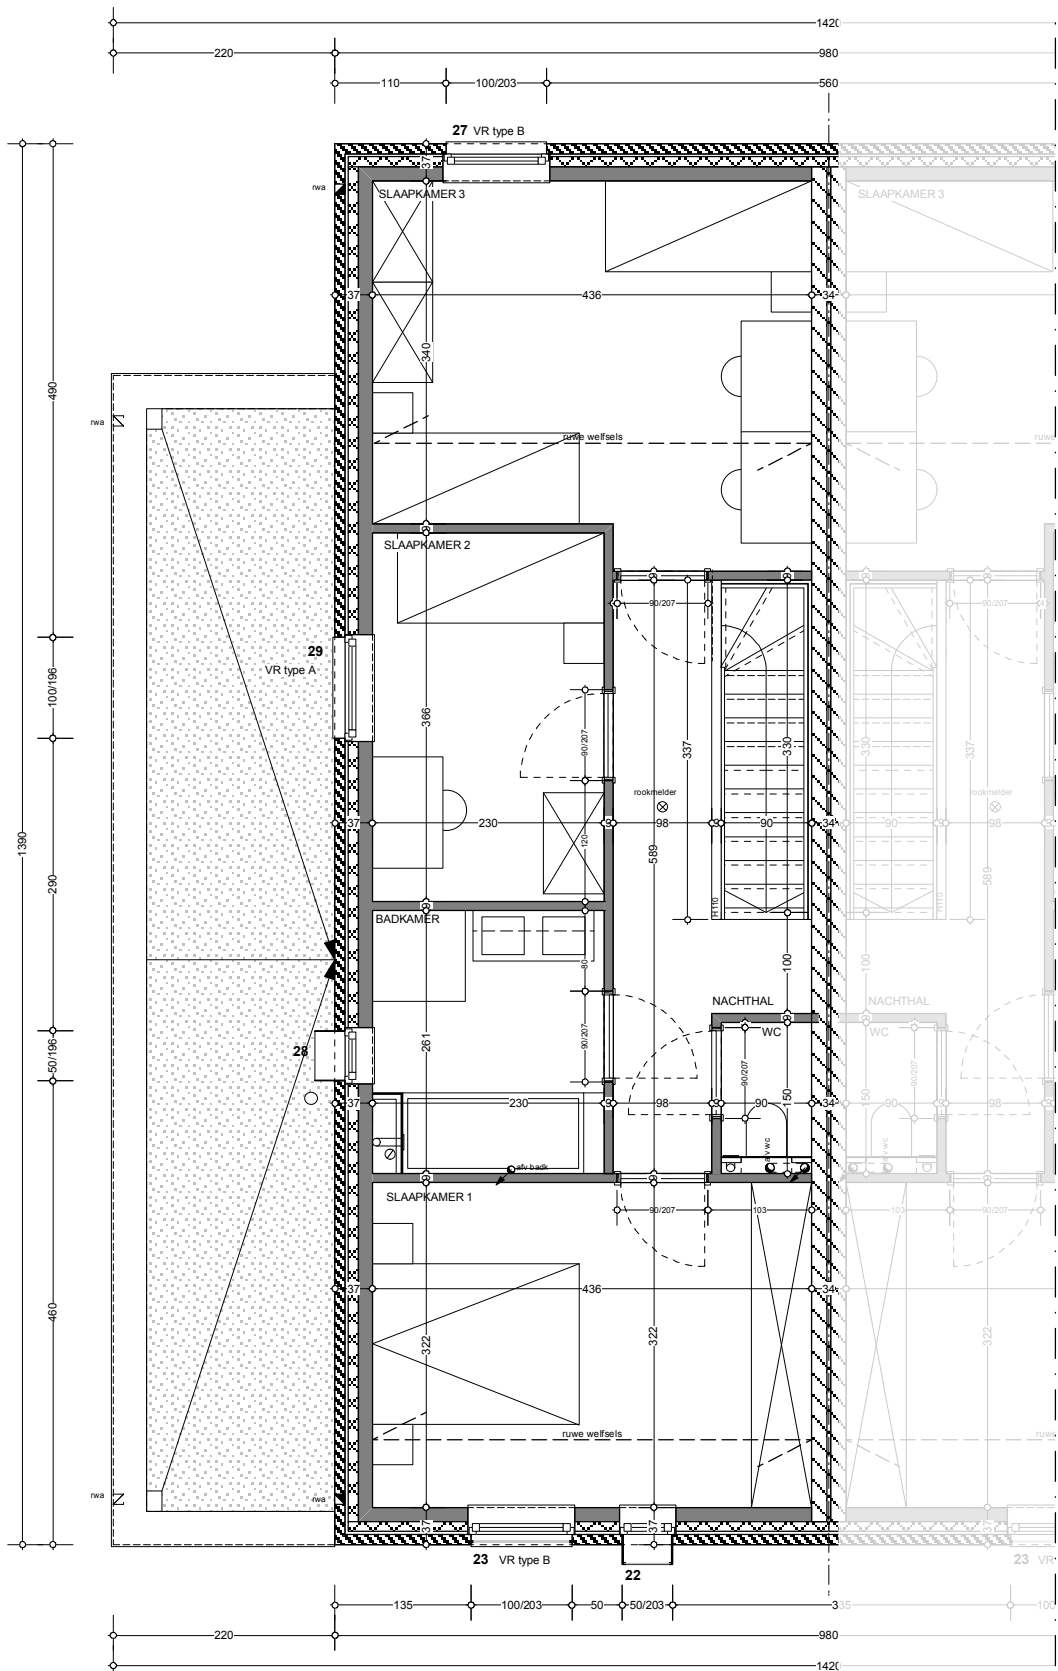


GRONDPLAN VERDIEPING



INPLANTINGSPLAN
LOT 2 - 842 F/deel - ca. 3a88ca

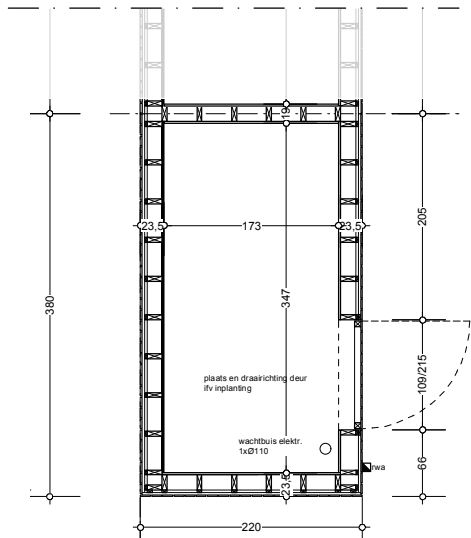

GRONDPLAN BUITENBERGING

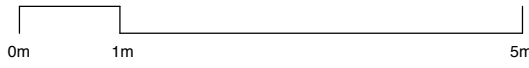

A/1 - TYPE 3/5 - WONING LOT 2

ROEL BENEENS ANN HEYNEN
ARCHITECTURE & INTERIOR DESIGN

PROJECT

GROEPSWONINGPROJECT


BINNENGEDEBIED VLAMINGENLAAN - TOEKOMSTSTRAAT - 3550 HEUSDEN-ZOLDER (BOEKT)

OPDRACHTGEVER


VOORUITZIEN CVBA - BURGEMEESTER GEYSKENSSTRAAT 1 - 3580 BERINGEN




VOORGEVEL

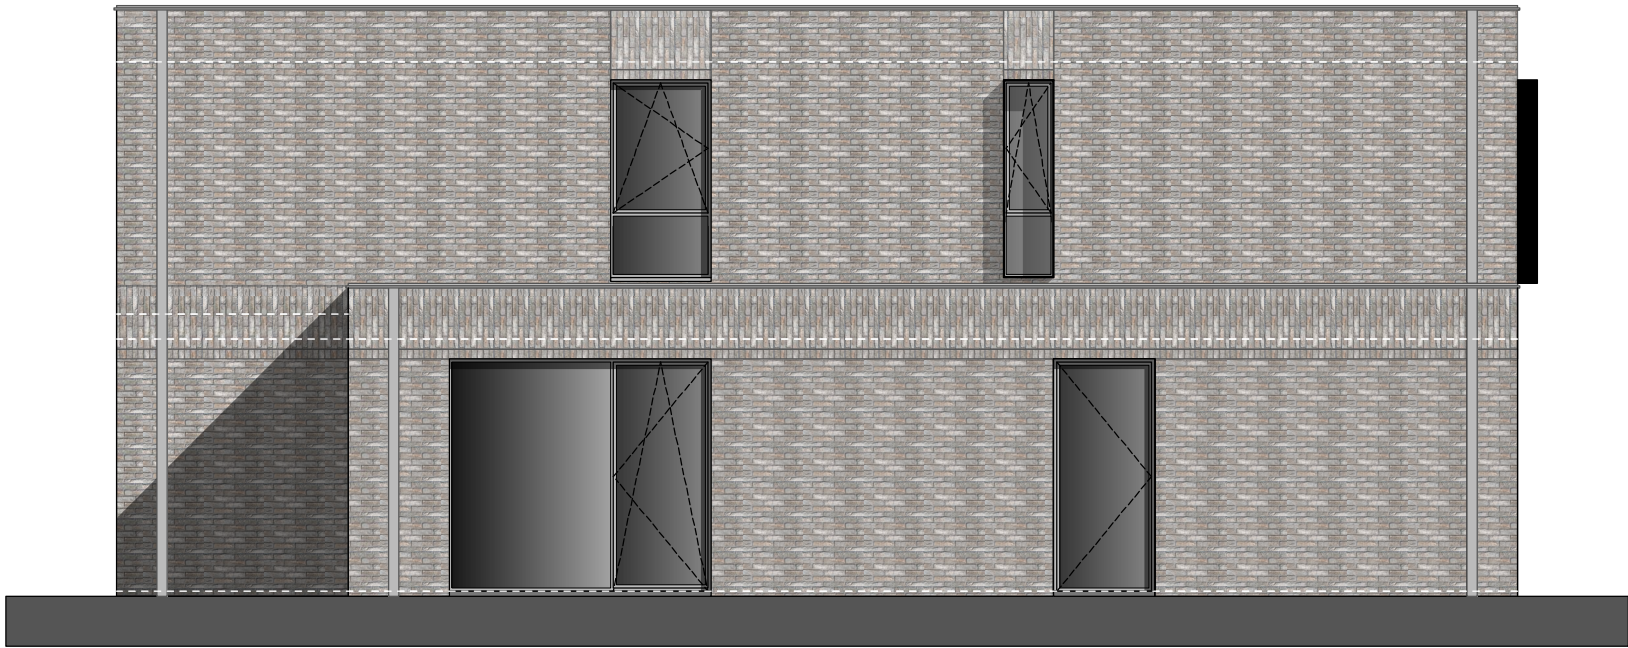

ZIJGEVEL LINKS

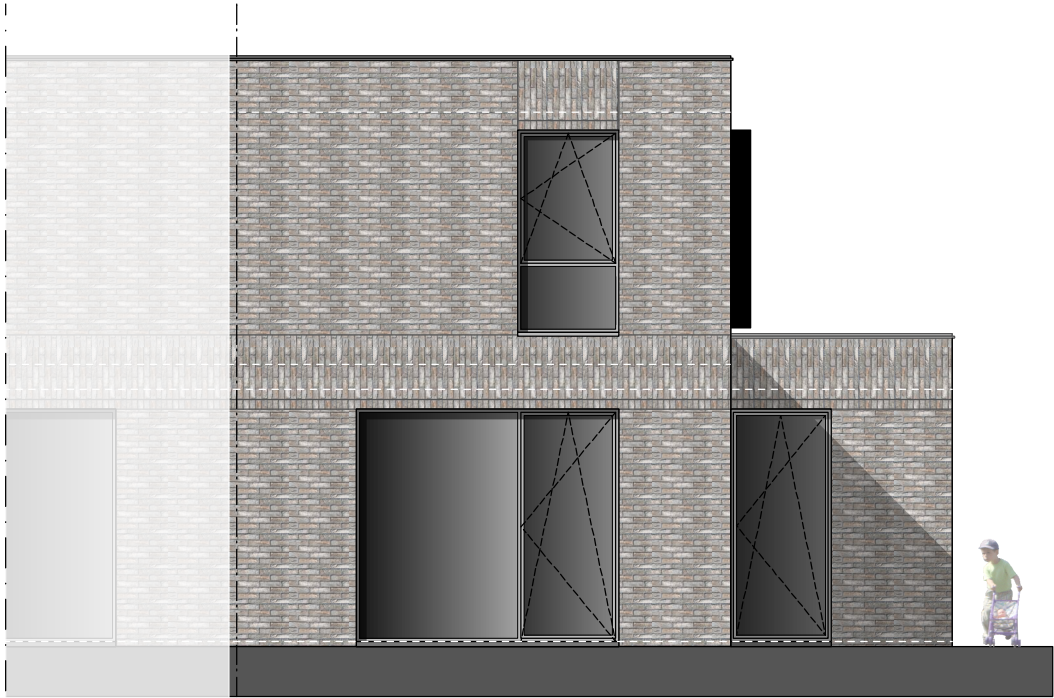


ACHTERGEVEL

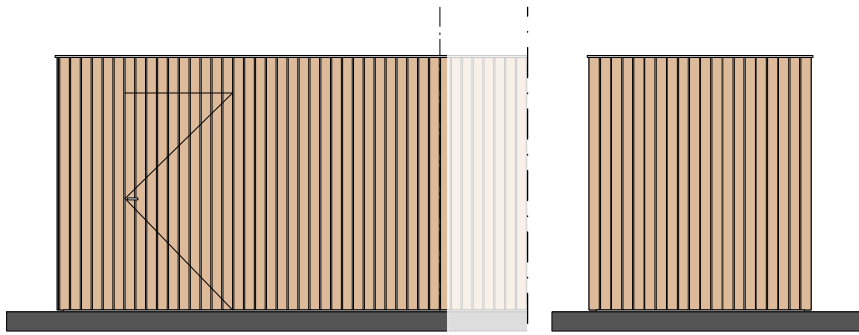

BUITENBERGING
ZIJGEVEL

BUITENBERGING
VOORGEVEL

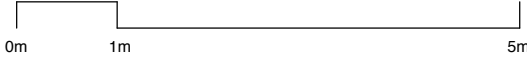

A/1 - TYPE 3/5 - WONING LOT 2

ROEL BENEENS ANN HEYNEN
ARCHITECTURE & INTERIOR DESIGN

PROJECT

GROEPSWONINGPROJECT

BINNENGEDEBIED VLAMINGENLAAN - TOEKOMSTSTRAAT - 3550 HEUSDEN-ZOLDER (BOEKT)

OPDRACHTGEVER

VOORUITZIEN CVBA - BURGEMEESTER GEYSKENSSTRAAT 1 - 3580 BERINGEN