



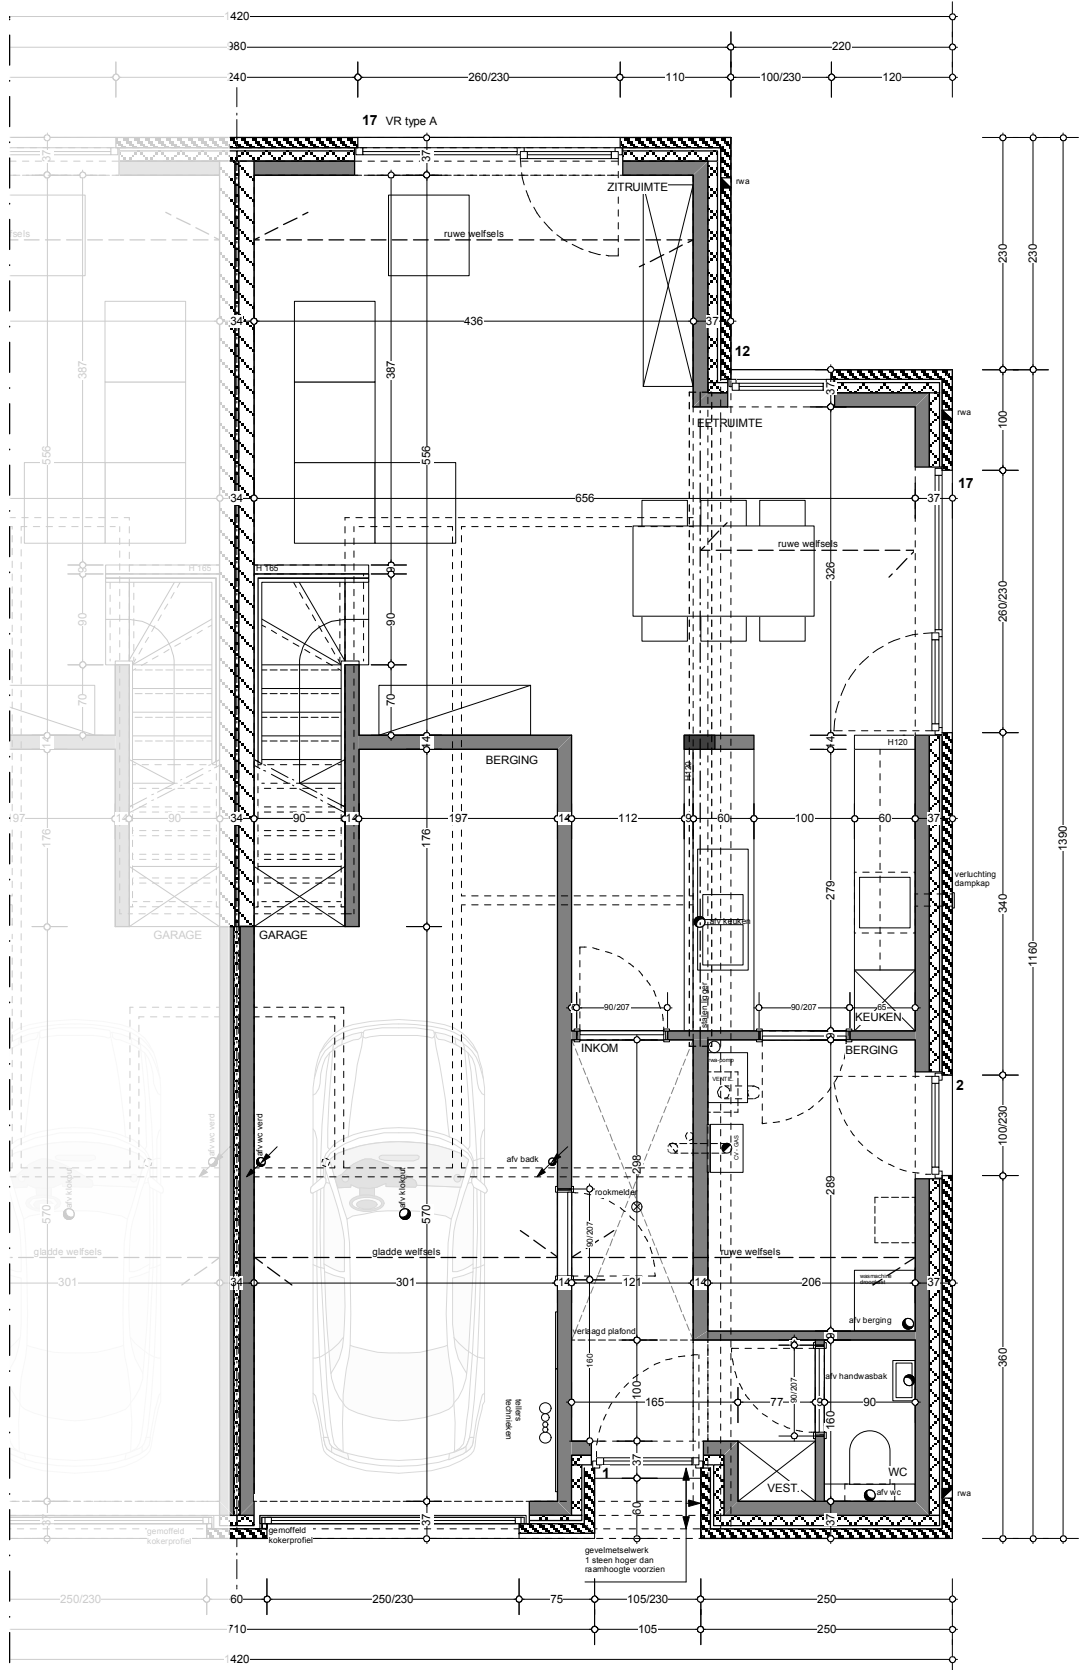


GRONDPLAN GELIJKVLOERS

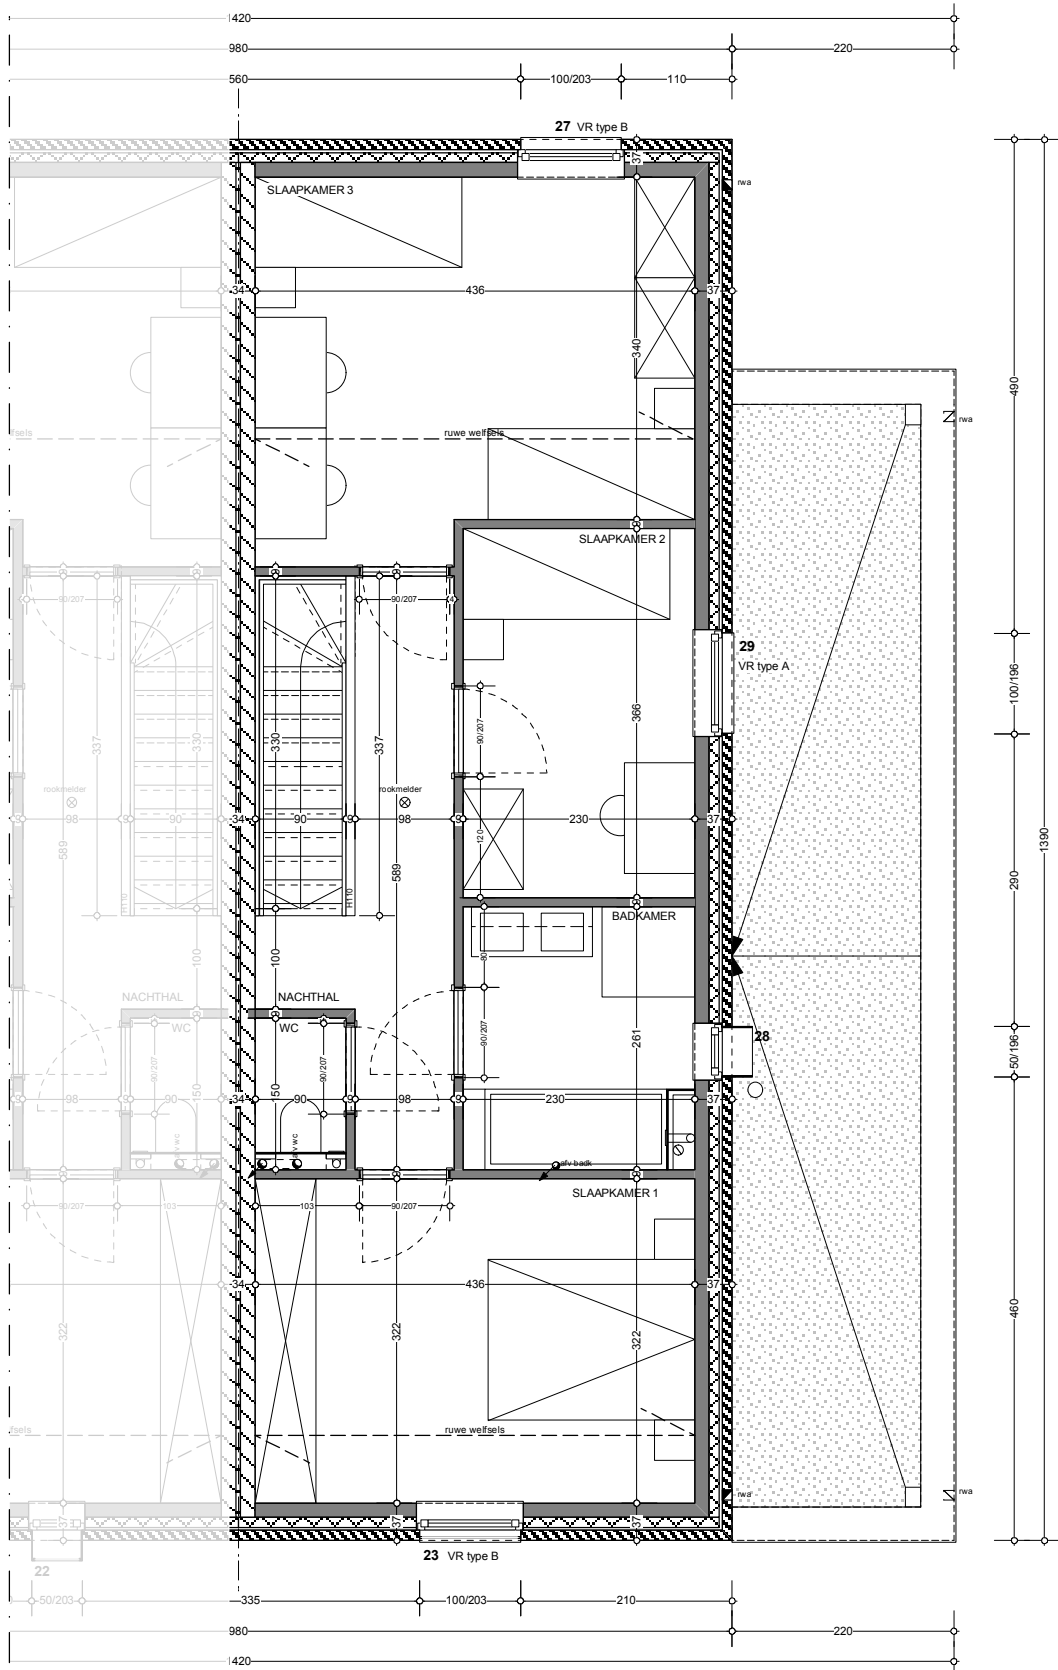

GRONDPLAN VERDIEPING



INPLANTINGSPLAN  
LOT 3 - 842 F/deel - 842 G/deel - ca. 3a87ca

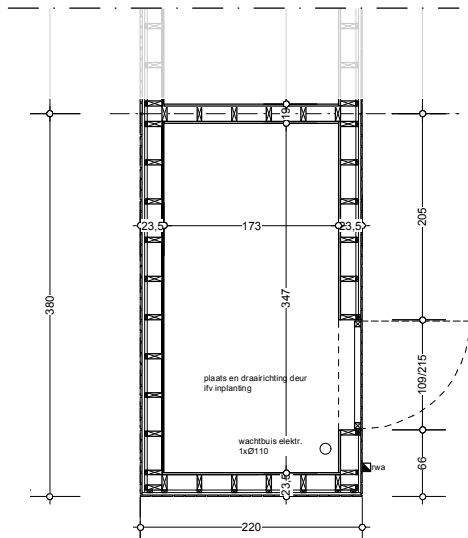

GRONDPLAN BUITENBERGING

0m 1m 5m

A/1 - TYPE 3/5 - WONING LOT 3


ROEL BENEENS ANN HEYNEN  
ARCHITECTURE & INTERIOR DESIGN

PROJECT


GROEPSWONINGPROJECT

OPDRACHTGEVER


BINNENGEBIED VLAMINGENLAAN - TOEKOMSTSTRAAT - 3550 HEUSDEN-ZOLDER (BOEKT)  
VOORUITZIEN CVBA - BURGEMEESTER GEYSKENSSTRAAT 1 - 3580 BERINGEN

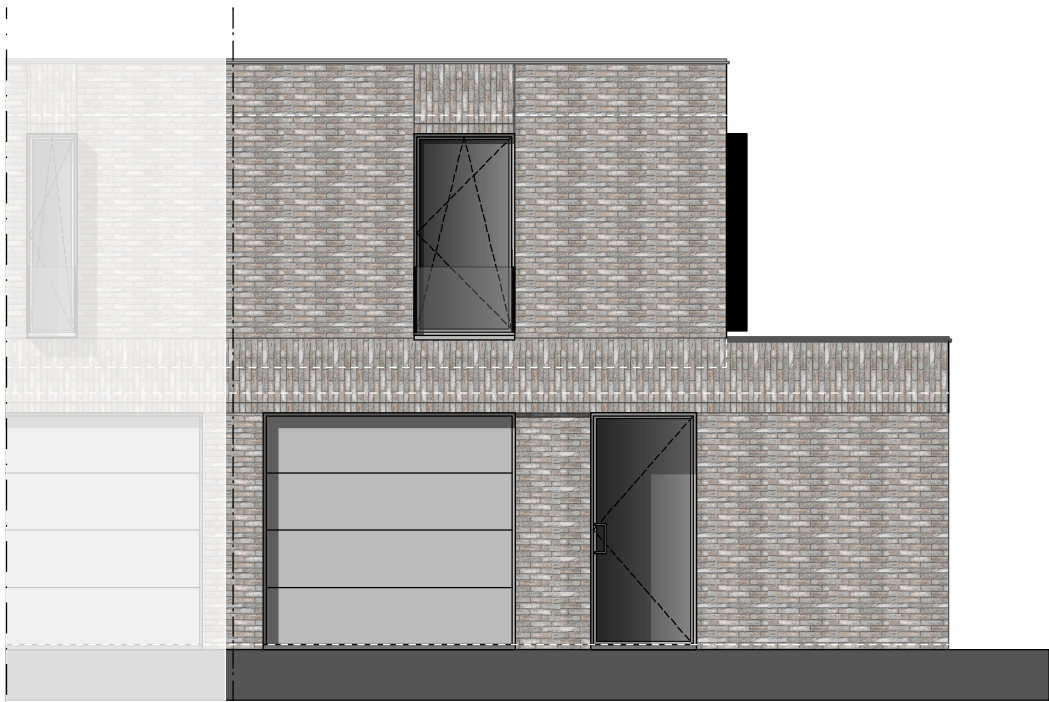


VOORGEVEL

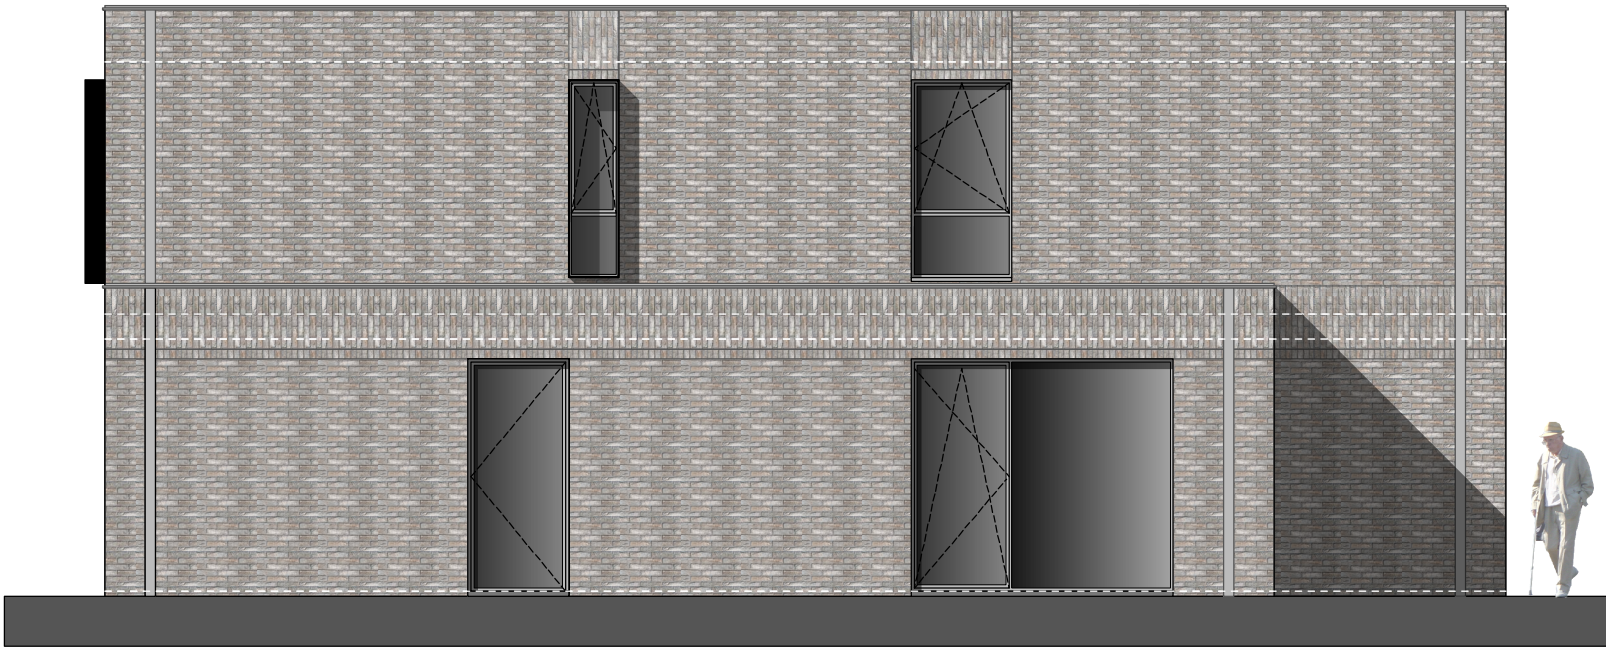


ZIJGEVEL RECHTS

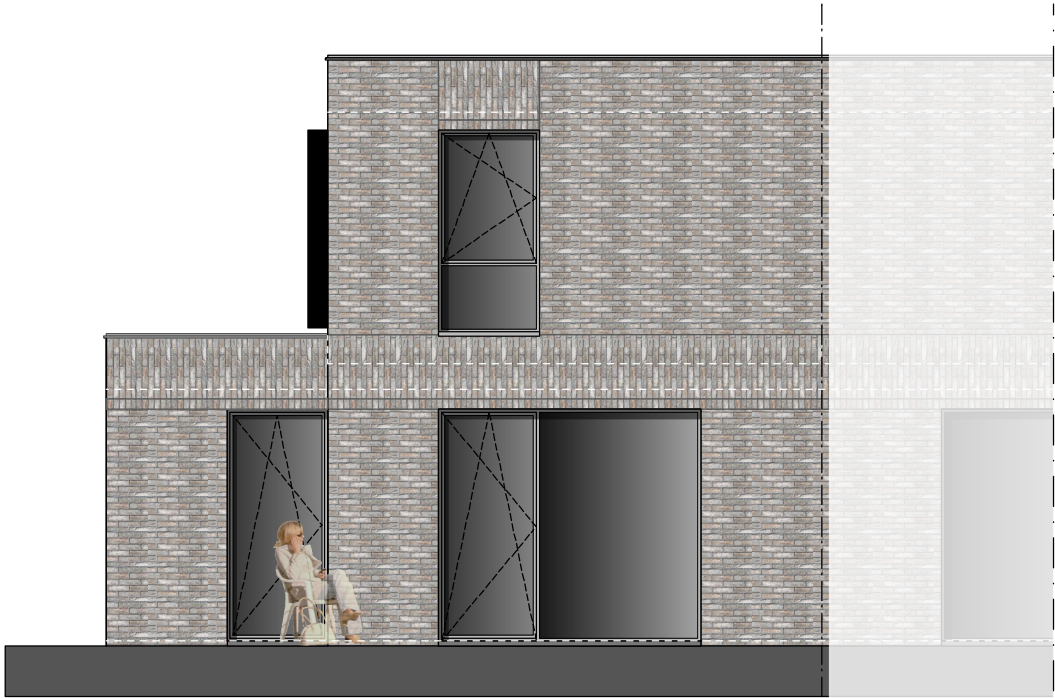

ACHTERGEVEL

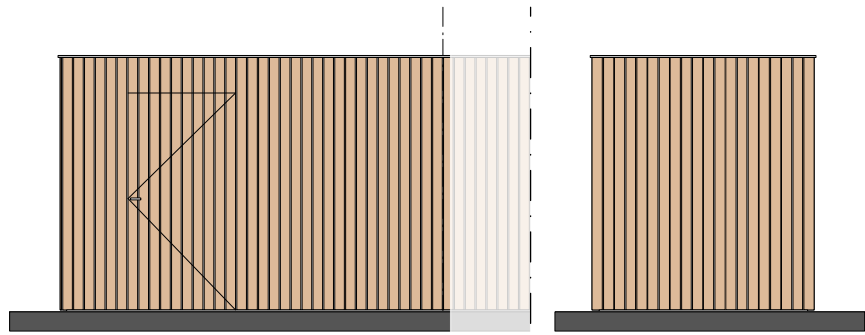

BUITENBERGING  
ZIJGEVEL

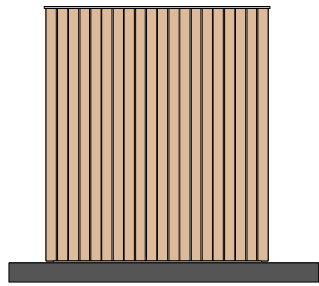

BUITENBERGING  
VOORGEVEL

0m 1m 5m

A/1 - TYPE 3/5 - WONING LOT 3

ROEL BENEENS ANN HEYNEN  
ARCHITECTURE & INTERIOR DESIGN

PROJECT

GROEPSWONINGPROJECT

OPDRACHTGEVER

BINNENGEBIED VLAMINGENLAAN - TOEKOMSTSTRAAT - 3550 HEUSDEN-ZOLDER (BOEKT)  
VOORUITZIEN CVBA - BURGEMEESTER GEYSKENSSTRAAT 1 - 3580 BERINGEN