



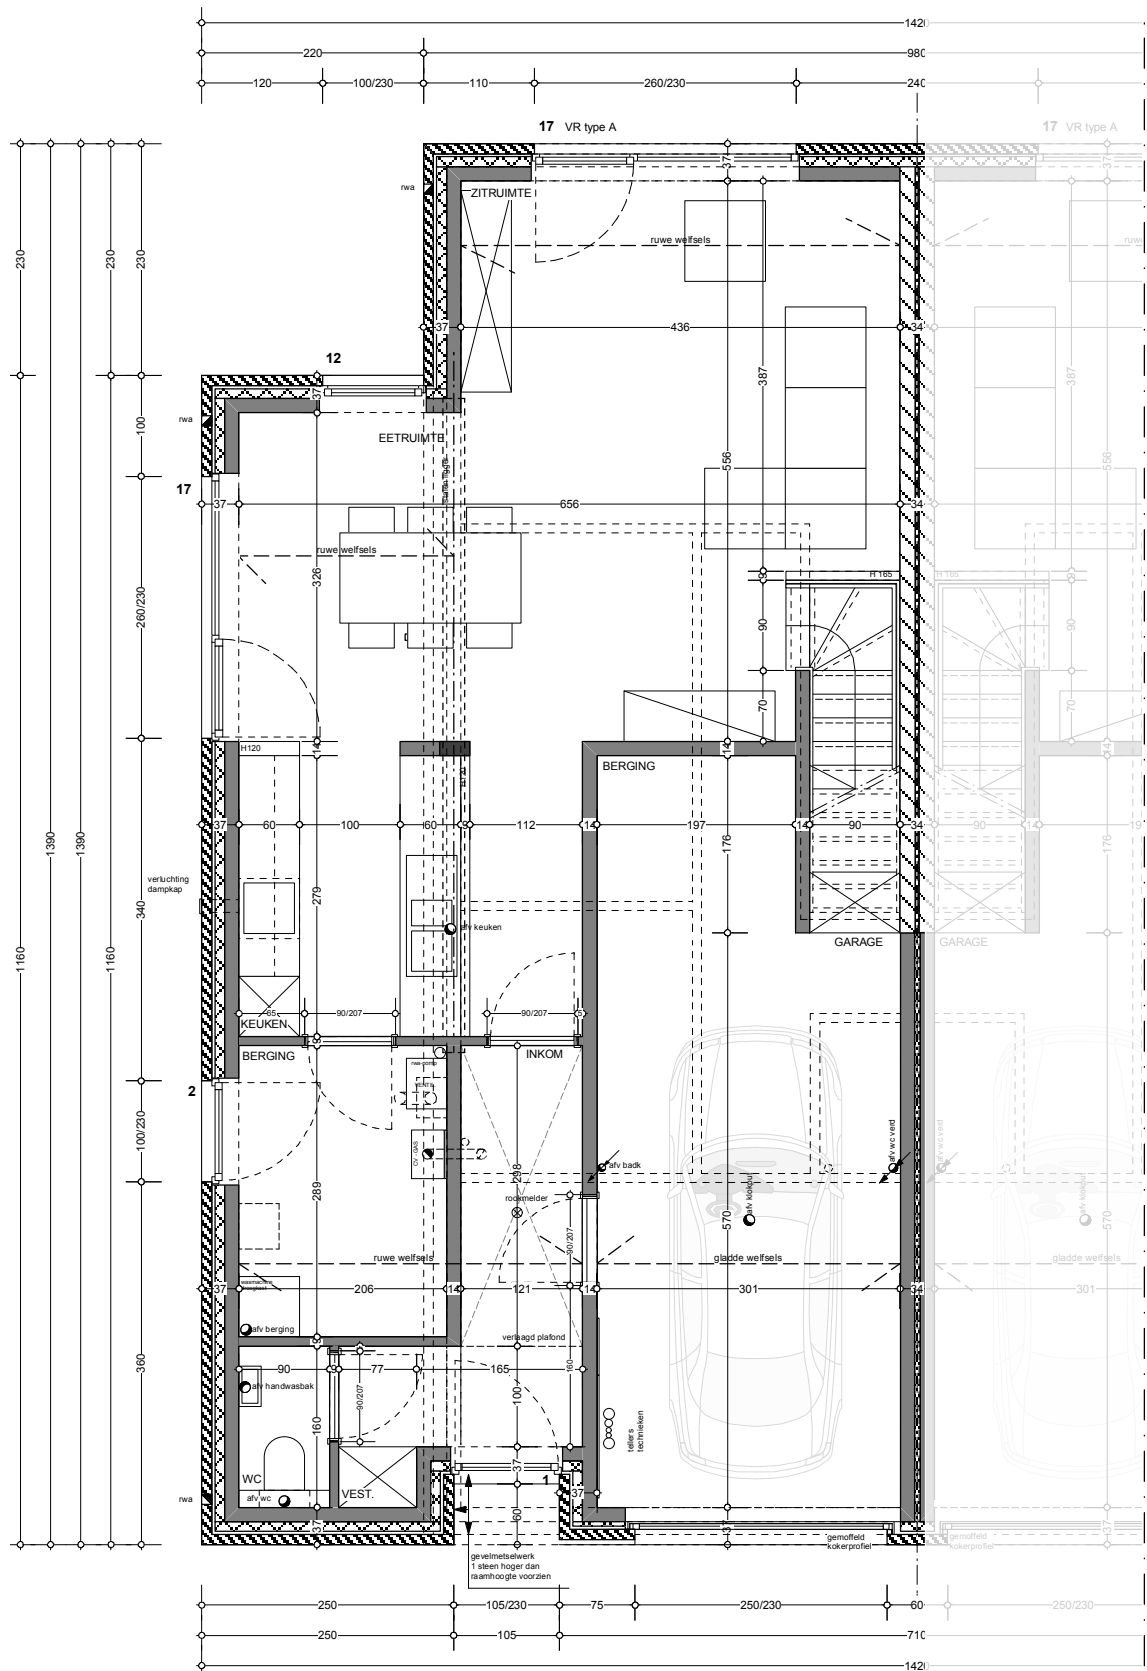


GRONDPLAN GELIJKVLOERS

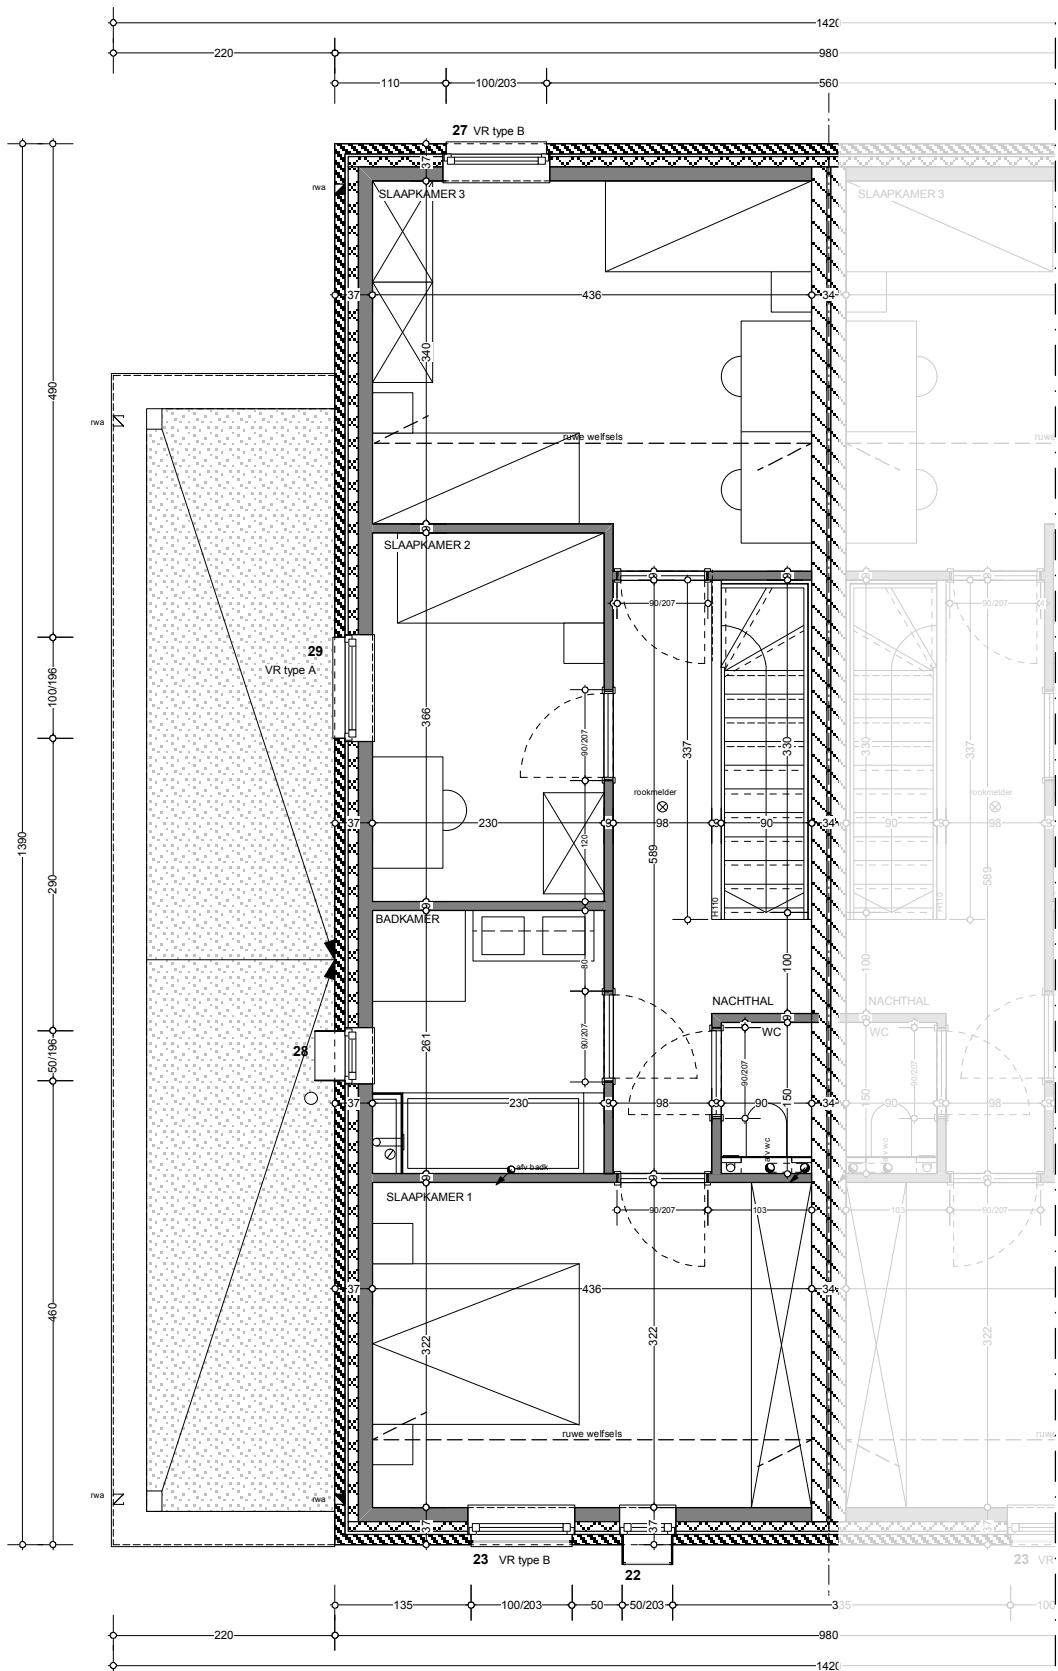


GRONDPLAN VERDIEPING



INPLANTINGSPLAN
LOT 4 - 842 G/deel - 843 E/deel ca. 3a79ca

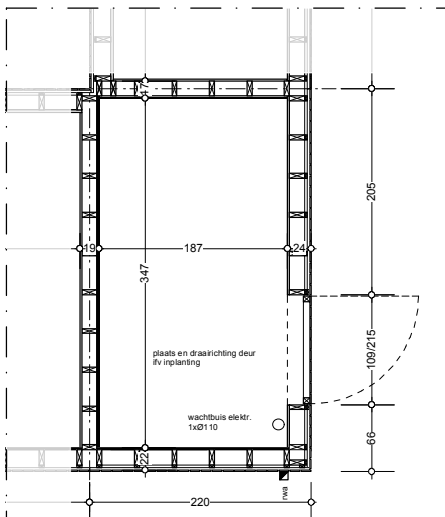

GRONDPLAN BUITENBERGING

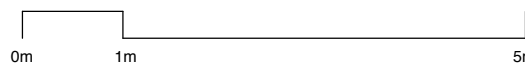

A/1 - TYPE 3/5 - WONING LOT 4

ROEL BENEENS ANN HEYNEN
ARCHITECTURE & INTERIOR DESIGN

PROJECT


GROEPSWONINGPROJECT

OPDRACHTGEVER


BINNENGEBIED VLAMINGENLAAN - TOEKOMSTSTRAAT - 3550 HEUSDEN-ZOLDER (BOEKT)
VOORUITZIEN CVBA - BURGEMEESTER GEYSKENSSTRAAT 1 - 3580 BERINGEN




VOORGEVEL

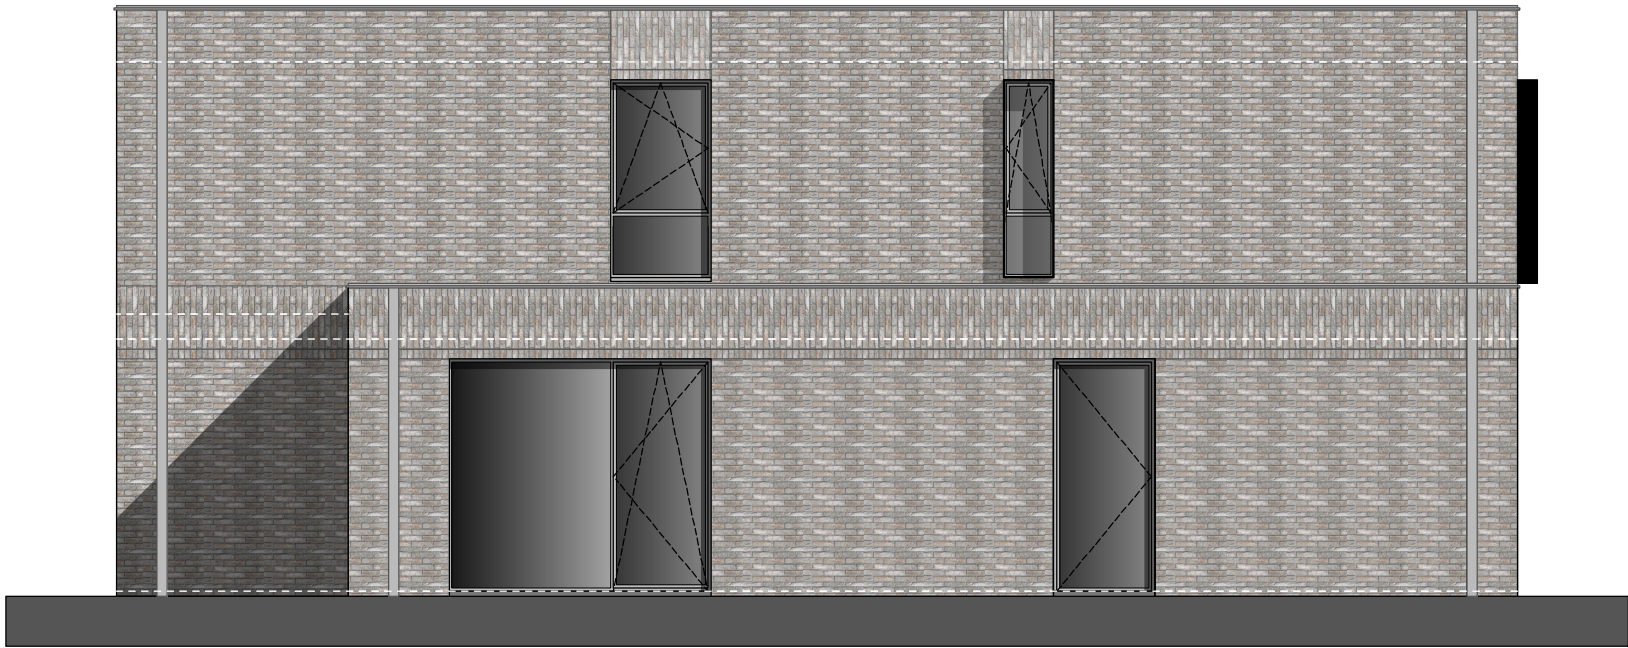

ZIJGEVEL LINKS

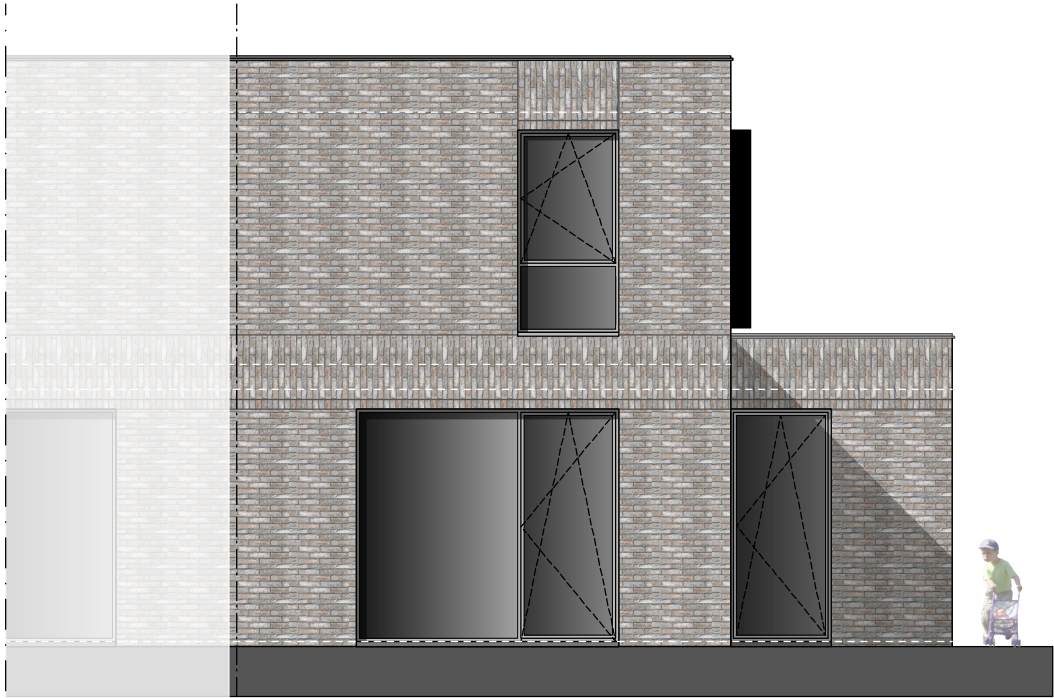


ACHTERGEVEL

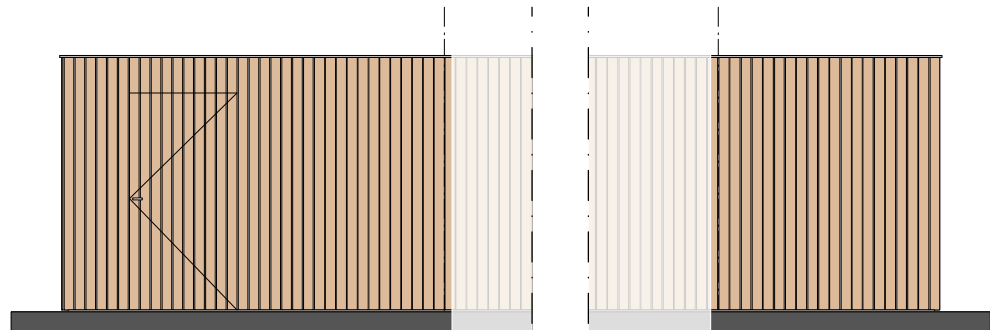

BUITENBERGING
ZIJGEVEL

BUITENBERGING
VOORGEVEL

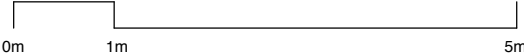

A/1 - TYPE 3/5 - WONING LOT 4

ROEL BENEENS ANN HEYNEN
ARCHITECTURE & INTERIOR DESIGN

PROJECT

GROEPSWONINGPROJECT

OPDRACHTGEVER

BINNENGEBIED VLAMINGENLAAN - TOEKOMSTSTRAAT - 3550 HEUSDEN-ZOLDER (BOEKT)
VOORUITZIEN CVBA - BURGEMEESTER GEYSKENSSTRAAT 1 - 3580 BERINGEN